
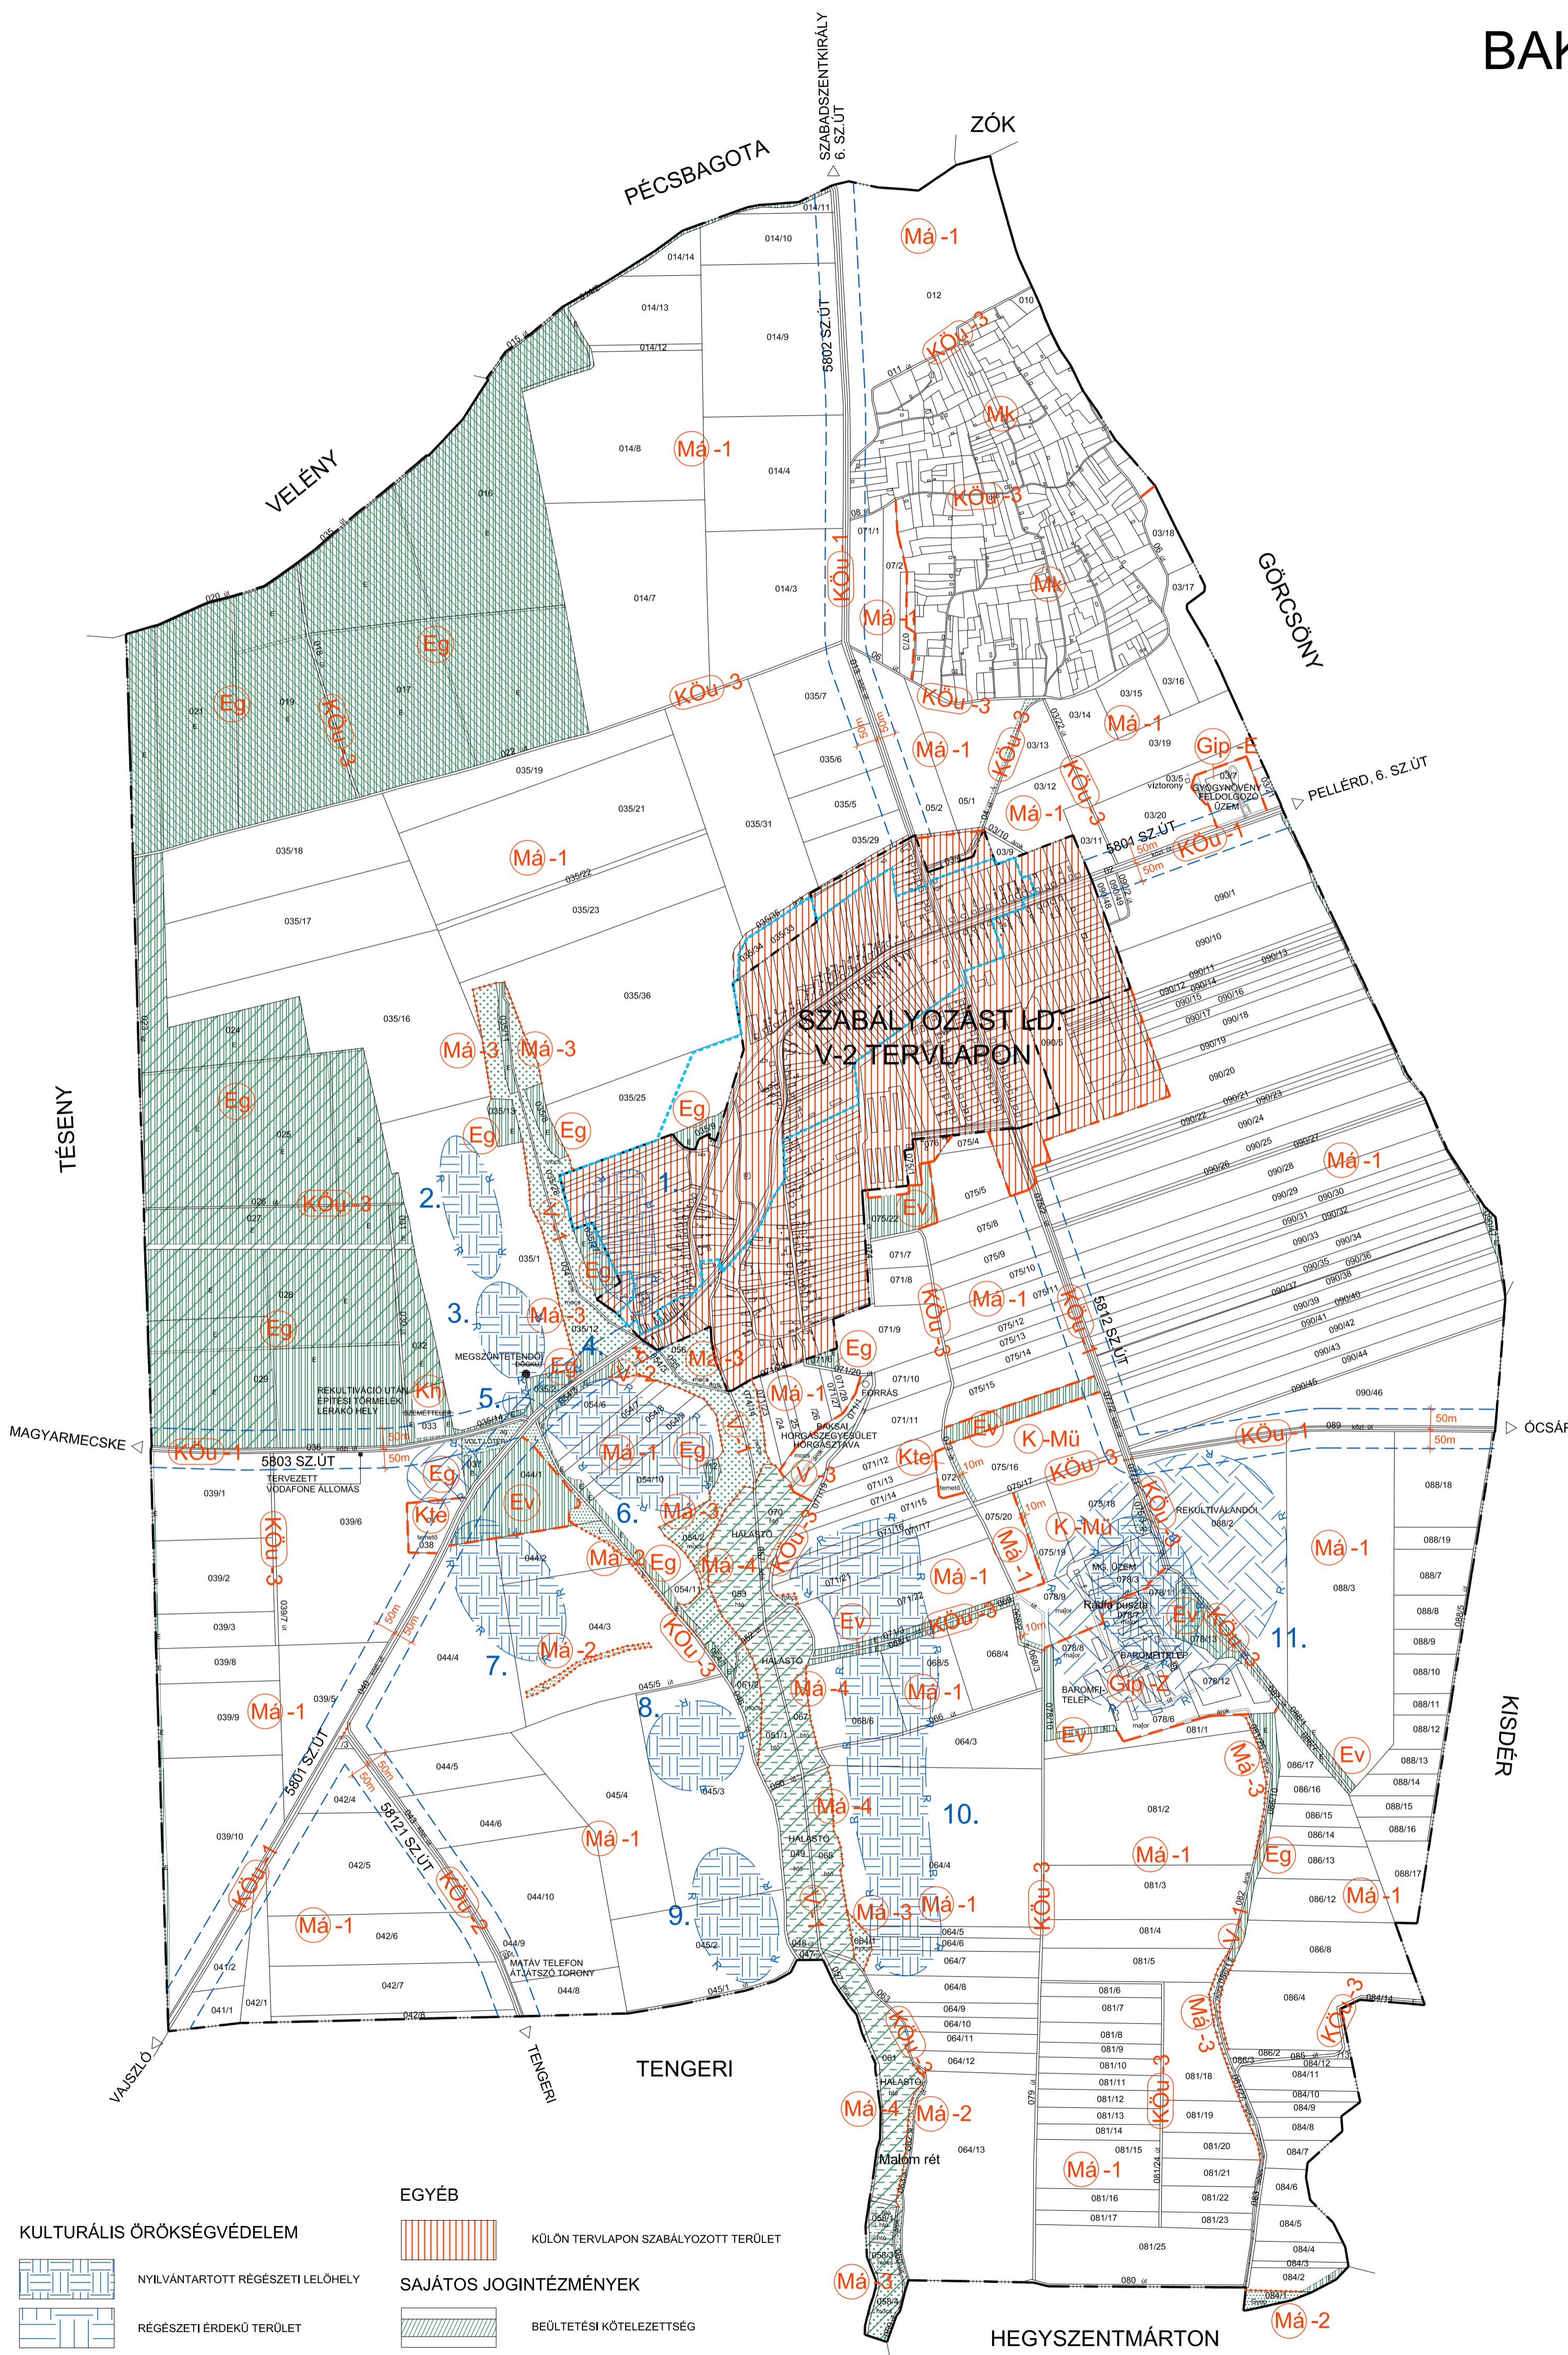


BAKSA SZABÁLYOZÁSI TERVE

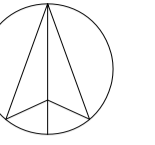

ÁLTALÁNOS ELEMELK

- KÖZIGAZGATÁSI HATÁR
- MEGLÉVŐ BELTERÜLETI HATÁR
- TERVEZETT BELTERÜLETI HATÁR
- TERÜLETFELHASZNÁLÁSI EGYSÉG HATÁRA
- ÖVEZET HATÁRA

TERÜLETFELHASZNÁLÁSI MÓDOK

BEÉPÍTÉSRE SZÁNT TERÜLETEK

- EGYÉB IPARI TERÜLET
- JELENTŐS MÉRTÉKŰ ZAVARÓ HATÁSÚ GAZDASÁGI TERÜLET
- KÜLÖNLEGES TERÜLET - TEMETŐ
- KÜLÖNLEGES TERÜLET HULLADÉKGAZDÁLKODÁSI CÉLRA
- KÜLÖNLEGES TERÜLET MEZŐGAZDASÁGI ÜZEMI CÉLRA

BEÉPÍTÉSRE NEM SZÁNT TERÜLETEK

- KÖZLEKEDÉSI TERÜLET - ÖSSZEKÖTŐ ÚT (K.V.B.)
- KÖZLEKEDÉSI TERÜLET - BEKÖTŐ ÚT (K.VI.B.)
- KÖZLEKEDÉSI TERÜLET - EGYÉB KÖZÚT (K.VIII.B.-C.)
- GAZDASÁGI RENDELTESETŰ ERDŐTERÜLET
- VÉDELMI RENDELTESETŰ (VÉDŐ) ERDŐTERÜLET
- KERTES MEZŐGAZDASÁGI TERÜLET
- ÁLTALÁNOS MEZŐGAZDASÁGI TERÜLET - SZÁNTÓFÖLD
- ÁLTALÁNOS MEZŐGAZDASÁGI TERÜLET - GYEPFELÜLET
- ÁLTALÁNOS MEZŐGAZDASÁGI TERÜLET - MOCSÁR
- ÁLTALÁNOS MEZŐGAZDASÁGI TERÜLET - HALGAZDASÁGI TERÜLET
- VÍZGAZDÁLKODÁSI TERÜLET - ÁLLANDÓ VÍZFOLYÁS, JELENTŐS ÁROK
- VÍZGAZDÁLKODÁSI TERÜLET - VÍZMŰ TERÜLET
- VÍZGAZDÁLKODÁSI TERÜLET - HORGÁSZTÓ

KÖRNYEZETVÉDELLEM

- VÉDŐTÁVOLSÁG, KÖZÜTKELÉSI EGYSZETETÉST IGÉNYLŐ TERÜLET HATÁRA
- VÍZMINŐSÉG-VÉDELMI TERÜLET

TÁJ- ÉS TERMÉSZETVÉDELLEM

- ÖKOLOGIAI HÁLÓZATHOZ TARTOZÓ TERÜLET
- TERMÉSZETI TERÜLET

EGYÉB

- KÜLÖN TERVLAPON SZABÁLYOZOTT TERÜLET
- SAJÁTOS JOGINTEZMÉNYEK
- BEÜLTETÉSI KÖTELEZETTSÉG

KULTURÁLIS ÖRÖKSÉGVÉDELLEM

- NYILVÁNTARTOTT RÉGÉSZETI LELŐHELY
- RÉGÉSZETI ÉRDEKŰ TERÜLET

5. MELLÉKLET

Baksa Község Önkormányzata Képviselő-testületének a helyi építési szabályzatról szóló 10/2012.(VII.02.) Ök. sz. rendeletéhez

Egységes szerkezetben a 6/2014.(V.5.) és a 3/2022.(III.11.) önkormányzati rendelettel elfogadott módosításokkal

KÉSZÜLT AZ ÁLLAMI ALAPADATOK FELHASZNÁLÁSÁVAL

KOKAS ÉS TÁRSA TERVEZŐ KFT. ÉPÍTÉS ÉS TELEPÜLÉSTERVEZŐ IRODA			
Tel/Fax: 72324-326	Iroda: 7624 Pécs, Budai Nagy A. u. 1.	Levélk.: 7627 Pécs, Havhagyó út 66.	E-mail: kokasestarsa@gmail.com
SAZÁGI TERVEZŐK:	MUNKÁ MEGNEVEZÉSE:	RAJZSZÁM:	
	BAKSA TELEPÜLÉSTERVEZÉSI ESZKÖZEI	V-1	
	RAJZ MEGNEVEZÉSE:	LEPTÉK:	
	SZABÁLYOZÁSI TERV	M 1:10000	
JELZŐSZÁM:		DÁTUM:	
	TELEPÜLÉSTERVEZŐ: PÁP ZSUZSA, (TTI-02-0176)	2022.03.	