



# BEREMEND IGAZGATÁSI TERÜLET SZABÁLYOZÁSI TERV

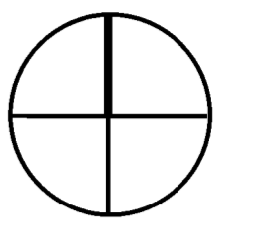

M = 1:10000  
0 100 500

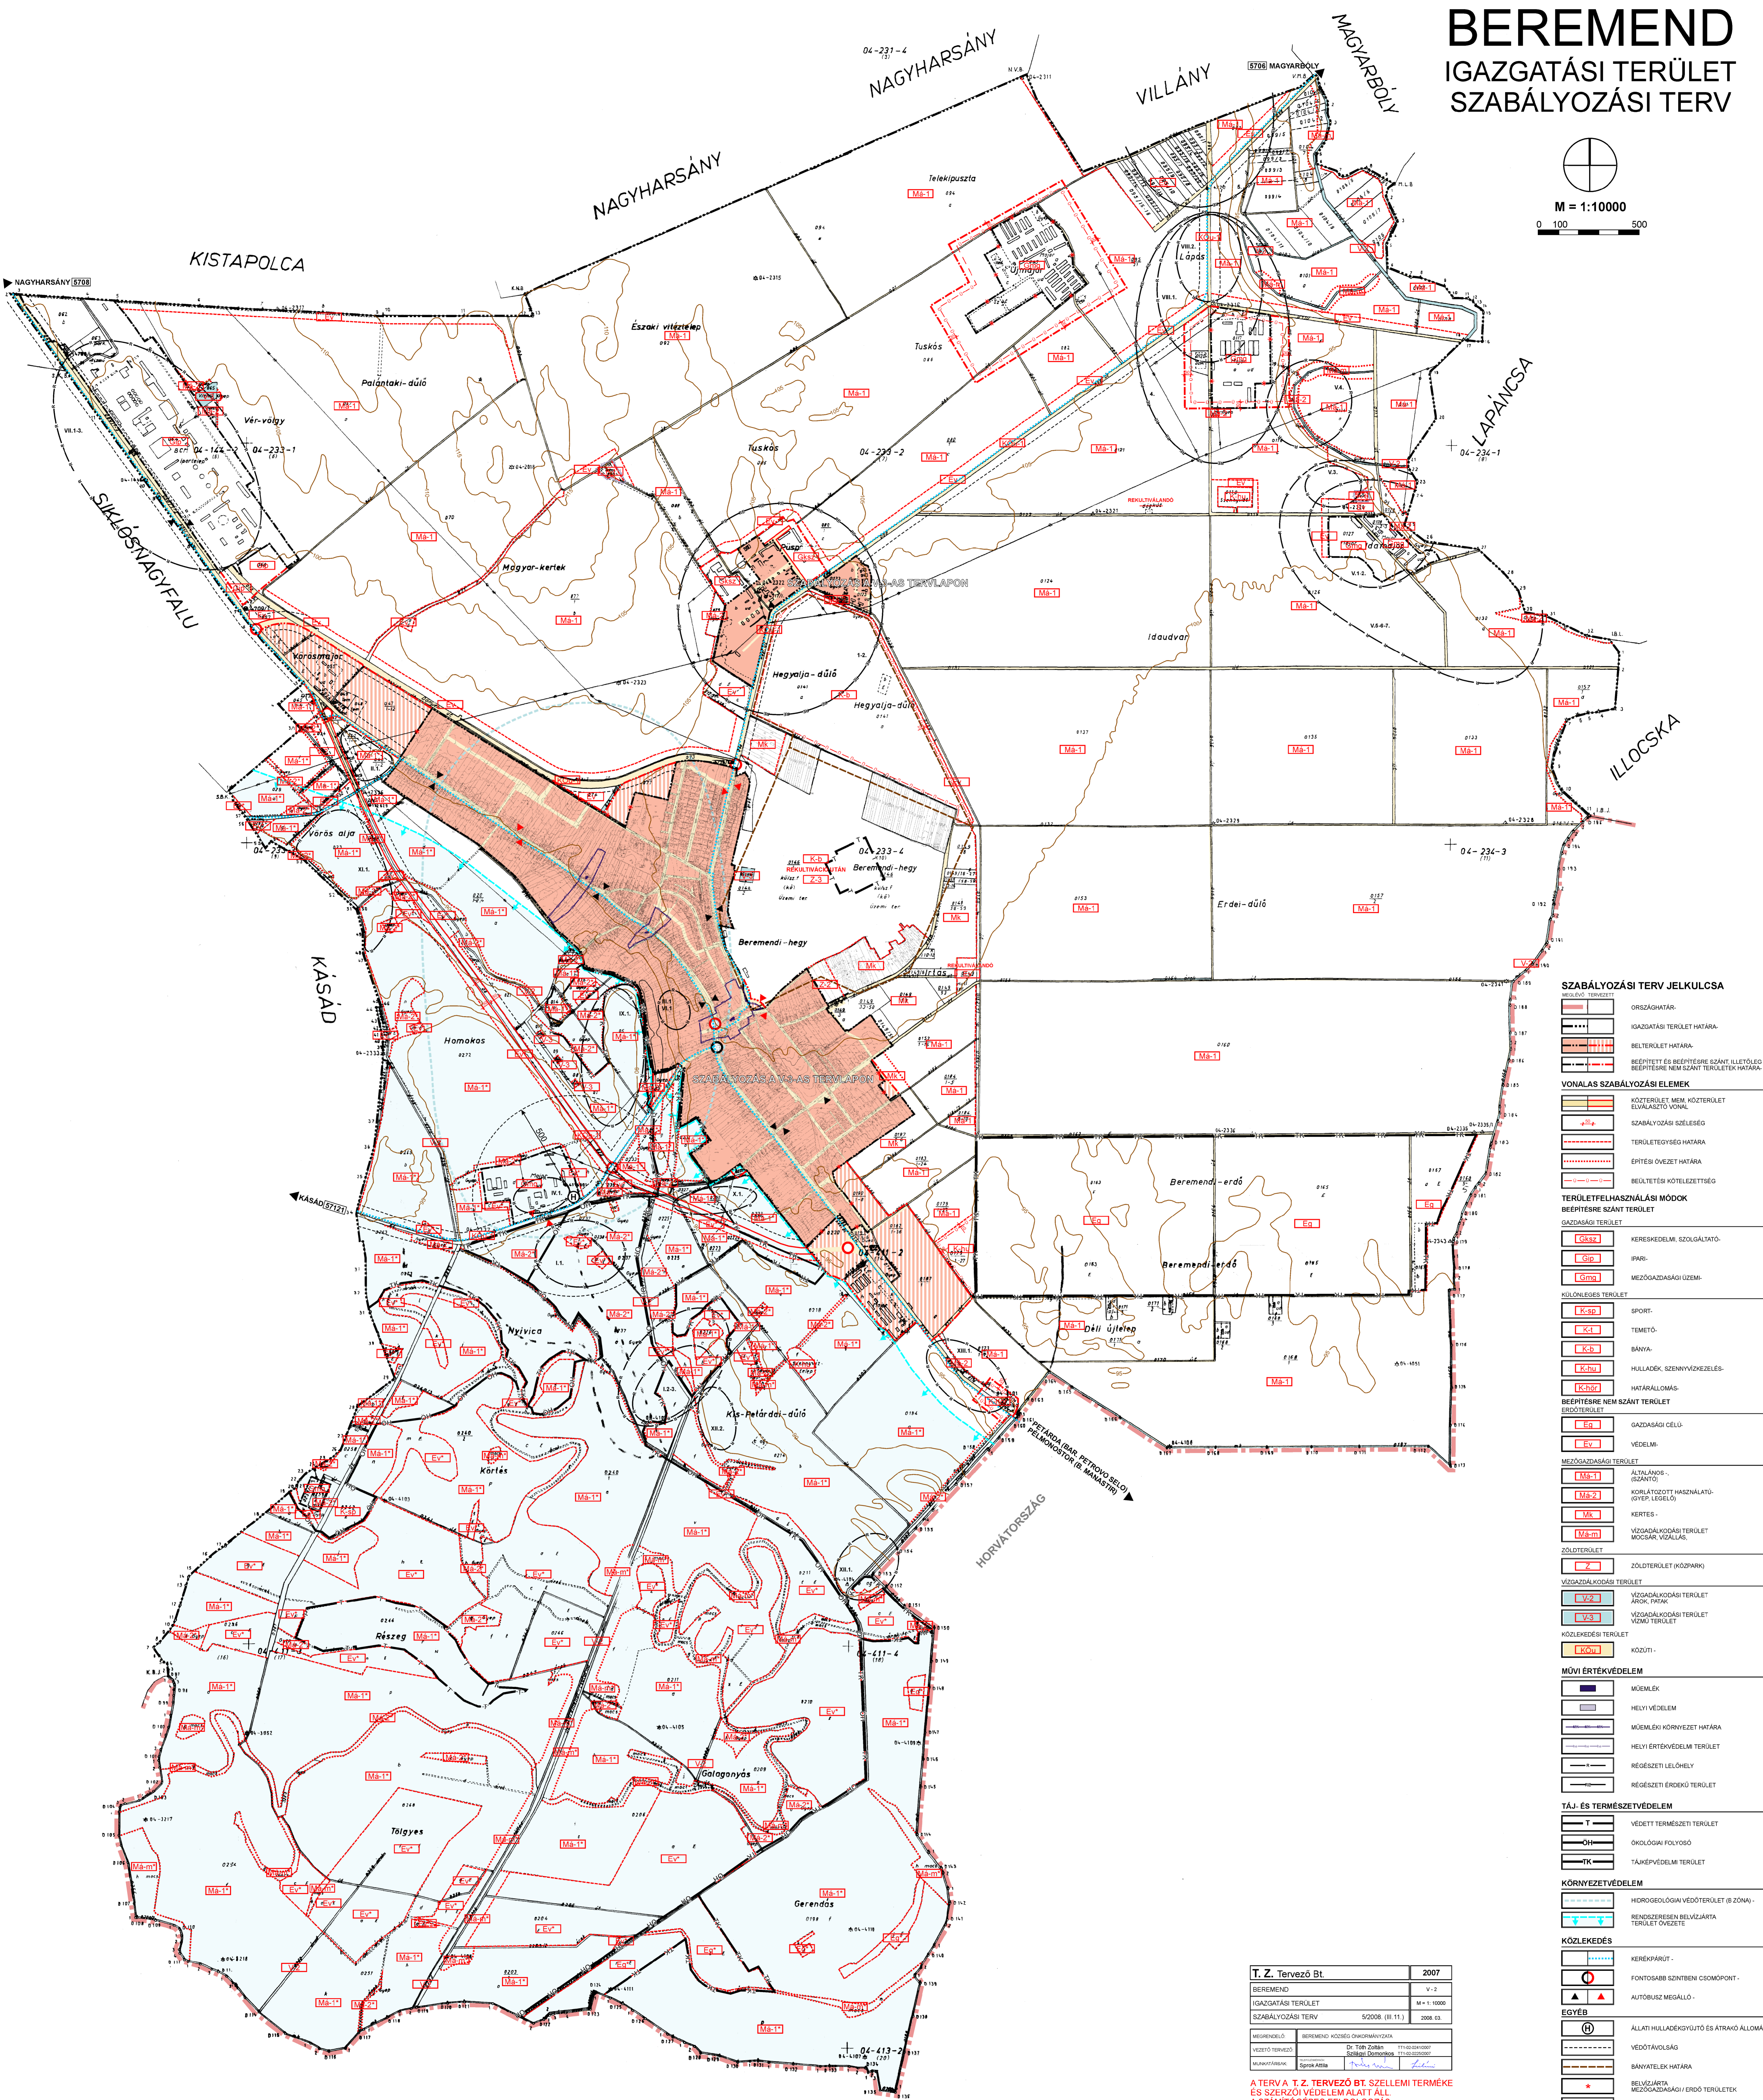

**SZABÁLYOZÁSI TERV JELKULCSA**

**MEGLÉVŐ TERÜLETT**

- ORSZÁGHATÁR
- IGAZGATÁSI TERÜLET HATÁRA
- BELTERÜLET HATÁRA
- BEEPÍTÉS ÉS BEEPÍTÉSRE SZÁNT, ILLETŐLEG BEEPÍTÉSRE NEM SZÁNT TERÜLET HATÁRA

**VONALAS SZABÁLYOZÁSI ELEMEK**

- KÖZTERÜLET, MEM. KÖZTERÜLET ELVÁLASZTÓ VONAL
- SZABÁLYOZÁSI SZÉLESEG
- TERÜLETI SZÉLESEG HATÁRA
- ÉPÍTÉSI ÖVEZET HATÁRA
- BEÜLTETÉS KÖTELJEZTETTSÉG

**TERÜLETFELHASZNÁLÁSI MÓDOK BEEPÍTÉSRE NEM SZÁNT TERÜLET**

**GAZDASÁGI TERÜLET**

- Kereskedelmi szolgáltató
- ipari
- mezőgazdasági övezet

**KÖLÖNLEGES TERÜLET**

- Sport
- temető
- bánya
- hulladékok szennyvízkezelés
- határállomás

**BEEPÍTÉSRE NEM SZÁNT TERÜLET BEEPÍTÉSRE NEM SZÁNT TERÜLET**

- GAZDASÁGI CÉLÚ
- VEDELM.

**MEZŐGAZDASÁGI TERÜLET**

- ÁLTALÁNOS (SZÁNTÓ)
- KORLÁTOZOTT HASZNÁLAT (GYER. LEGEL)
- KERTES
- VÍZGAZDÁLKODÁSI TERÜLET (MOCSAR, VÍZÁLLÁS)

**ZÖLDTERÜLET**

- ZÖLDTERÜLET (KÖZPARK)

**VÍZGAZDÁLKODÁSI TERÜLET**

- VÍZGAZDÁLKODÁSI TERÜLET ÁROK (PÁRK)
- VÍZGAZDÁLKODÁSI TERÜLET VÍZMŰ TERÜLET

**KÖZLEKEDÉSI TERÜLET**

- KÖZÚT

**MŰVI ÉRTÉKVEDELEM**

- MŰEMLEK
- HELYI VÉDELEM
- MŰEMLEK KÖRNYEZET HATÁRA
- HELYI ÉRTÉKVEDELM. TERÜLET
- RÉGÉSZETI LÉHŐHELY
- RÉGÉSZETI ÉRDEKŰ TERÜLET

**TÁJ- ÉS TERMÉSZETVEDELEM**

- VÉDETT TERMÉSZETI TERÜLET
- ÖKOLOGIAI FOLYÓSÓ
- TÁJÉPVEDELM. TERÜLET

**KÖRNYEZETVEDELEM**

- HIDROGEOLOGIAI VÉDŐTERÜLET (B. ZÓNÁ)
- RENDSZERESEN BELVÍZÁRTA TERÜLET ÖVEZETE

**KÖZLEKEDÉS**

- KERÉKPÁRÚT
- FONTOSSÁG SZINTBENI CSOMÓPONT
- AUTÓBUSZ MEGÁLLÓ


**EGYÉB**

- ÁLLATI HULLADÉKGYŰJTŐ ÉS ÁTRAGÓ ÁLLOMÁS
- VEDŐTÁJÉL
- BÁNYATELEK HATÁRA
- BELVÍZÁRTA MEZŐGAZDASÁGI / ÉRDEK TERÜLET
- MEGSIJÜZTETŐ JEL


T. Z. Tervező Bt.	2007
BEREMEND	V-2
IGAZGATÁSI TERÜLET	M=1:10000
SZABÁLYOZÁSI TERV	2008. (II. 11.)
MÉGHATÁROZÓ	2008. 03.

A TERV A T. Z. TERVEZŐ BT. SZELLEMI TERMÉKE ÉS SZERZŐI VÉDELLEM ALATT ÁLL. A SZÁMÍTÓGÉPES FELDOLGOZÁS A HUBNER TERVEZŐ KFT. SZELLEMI TERMÉKE.

# BEREMEND IGAZGATÁSI TERÜLET SZABÁLYOZÁSI TERV (MÓDOSÍTÁS) - KIVONAT1 (3/2012.(II.8.)sz. rendelettel elfogadott)

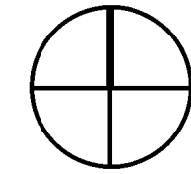

M = 1:10000  
0 100 500

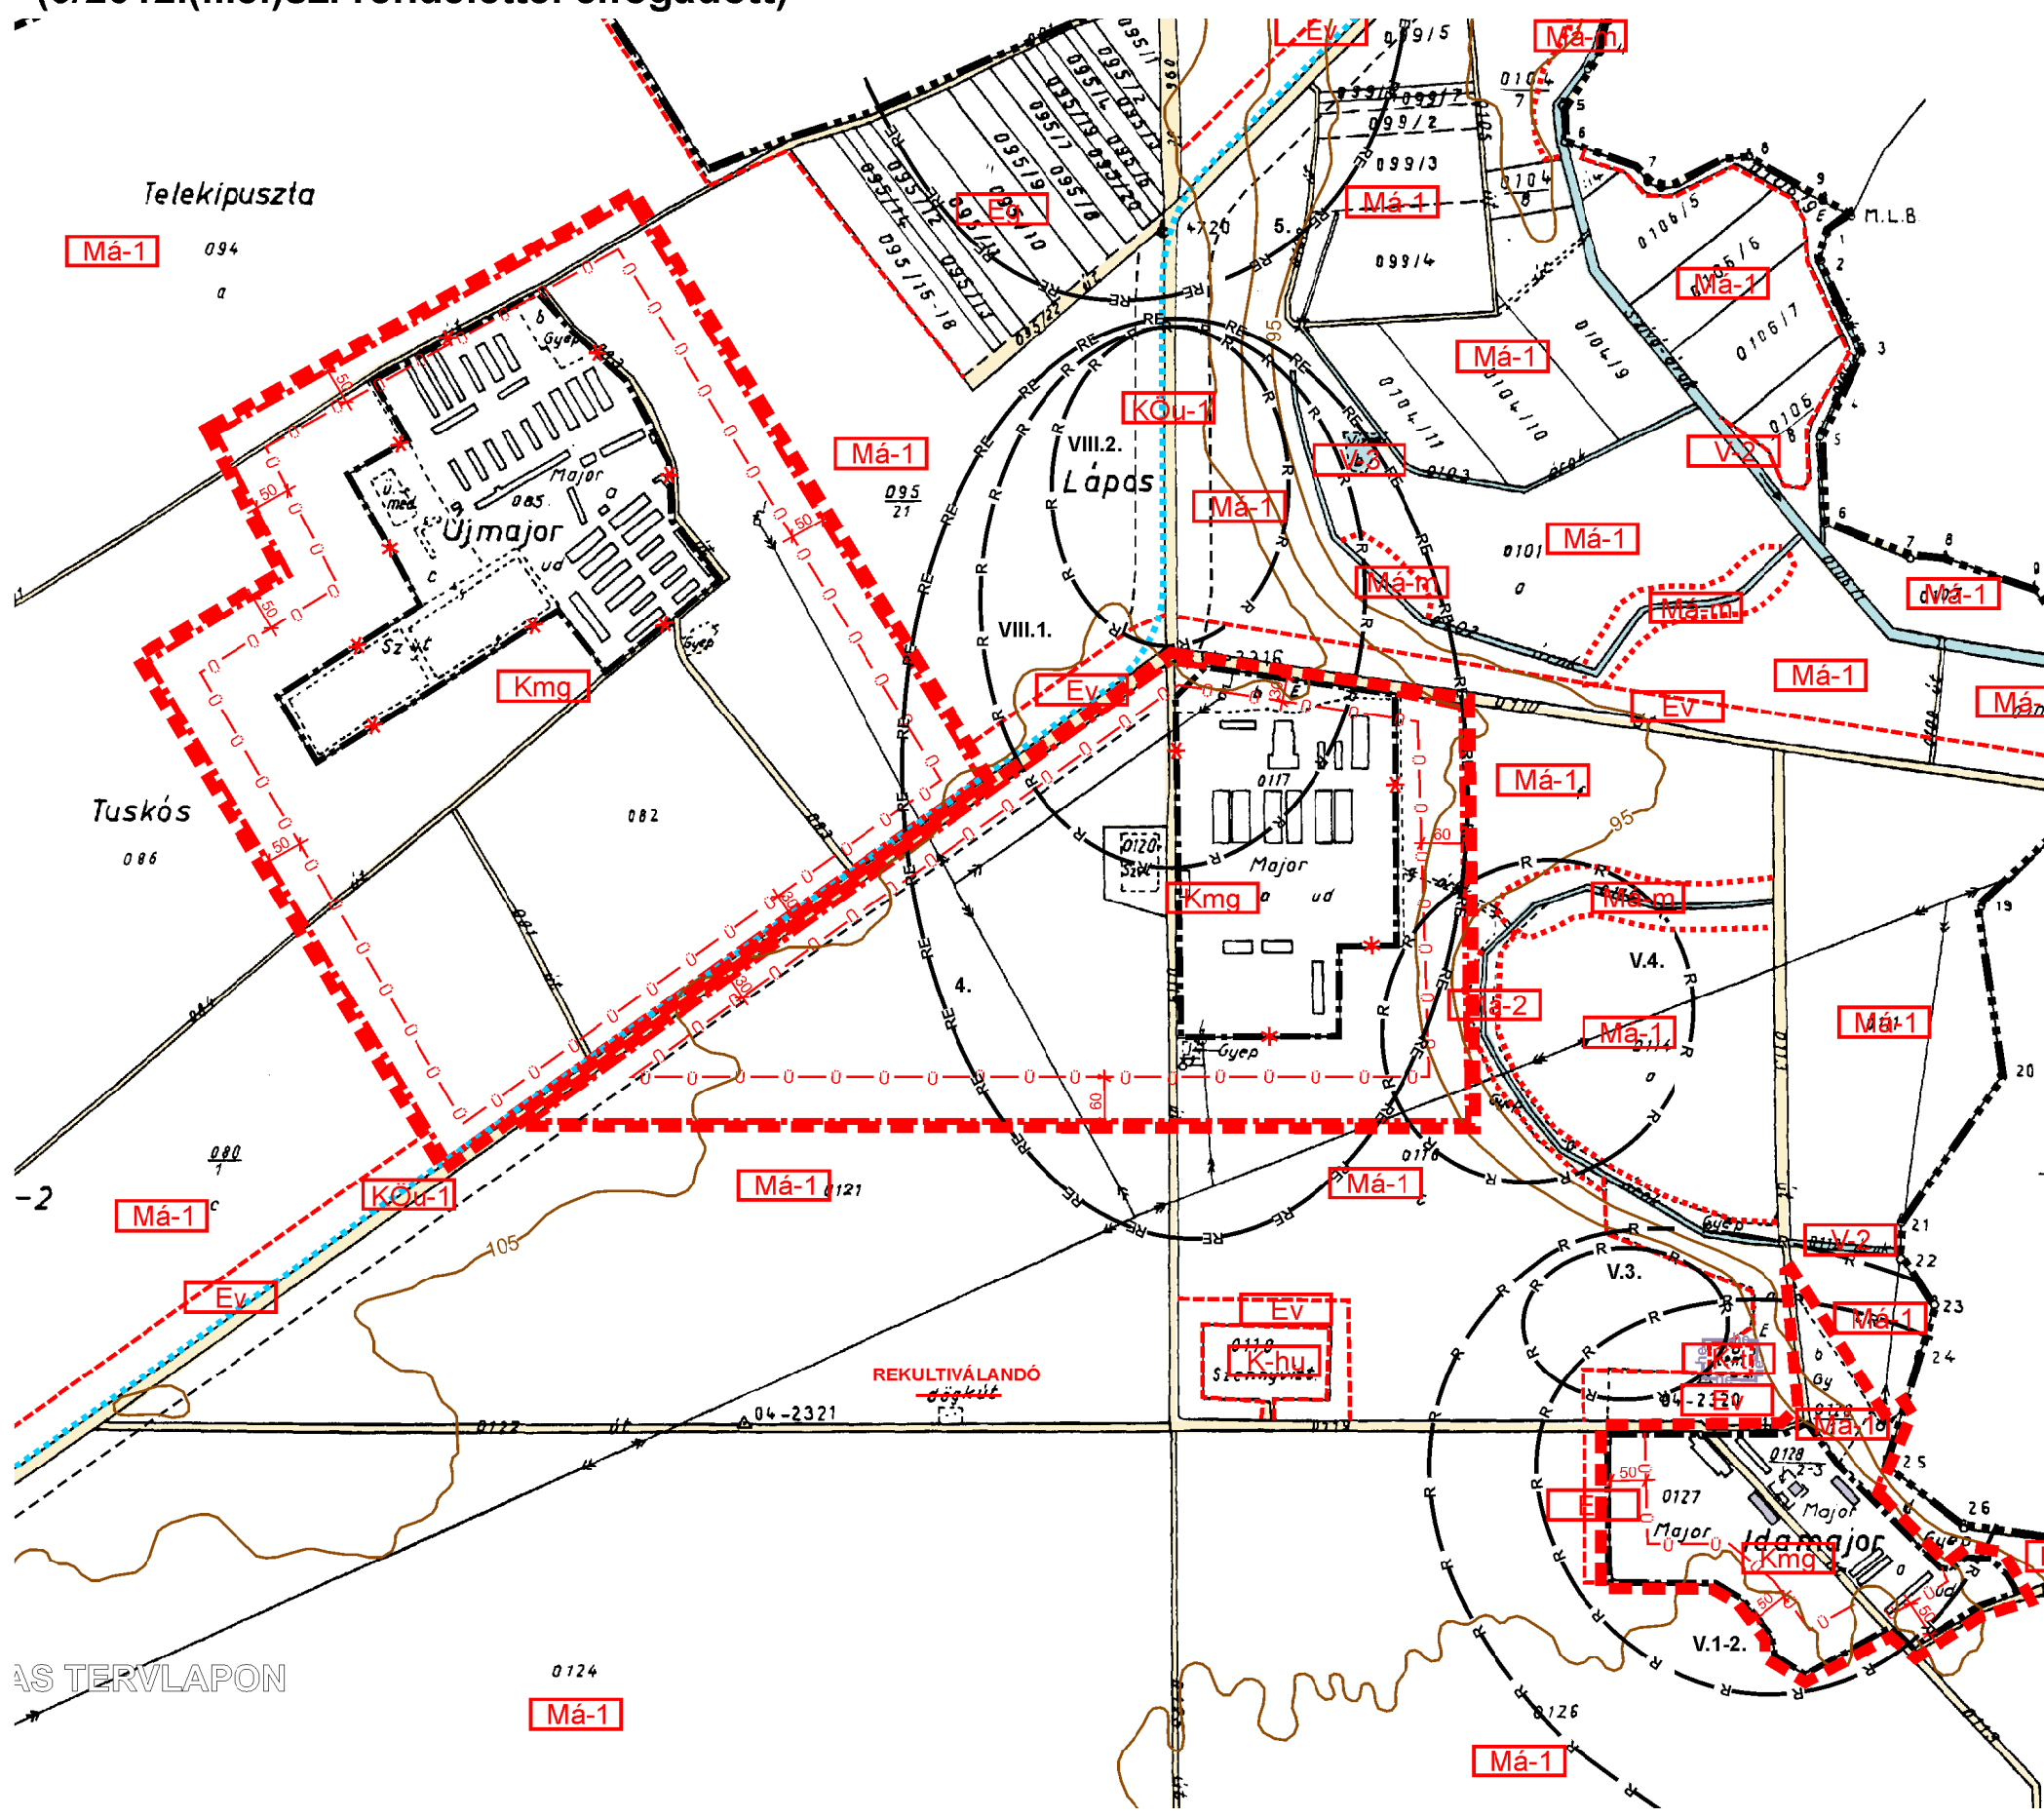

## SZABÁLYOZÁSI TERV JELKULCSA

MEGLÉVŐ TERVEZETT  

 BEÉPÍTETT ÉS BEÉPÍTÉSRE SZÁNT, ILLETŐLEG BEÉPÍTÉSRE NEM SZÁNT TERÜLETEK HATÁRA

VONALAS SZABÁLYOZÁSI ELEMELK  

 KÖZTERÜLET, MEM, KÖZTERÜLET ELVÁLASZTÓ VONAL  
 SZABÁLYOZÁSI SZÉLESSÉG  
 TERÜLETEGYSÉG HATÁRA  
 BEÜLTETÉSI KÖTELEZETTSÉG

TERÜLETFELHASZNÁLÁSI MÓDOK  
 BEÉPÍTÉSRE SZÁNT TERÜLET  
 KÜLÖNLEGES TERÜLET

MEZŐGAZDASÁGI ÜZEMI-  
 BEÉPÍTÉSRE NEM SZÁNT TERÜLET  
 MEZŐGAZDASÁGI TERÜLET

ÁLTALÁNOS -, (SZÁNTÓ)

MŰVI ÉRTÉKVÉDELEM  
 RÉGÉSZETI LELOHÉLY  
 RÉGÉSZETI ÉRDEKŰ TERÜLET


EGYÉB  

 TERVEZÉSI TERÜLET HATÁRA  
 KERÉKPÁRÚT  
 MEGSZÜNTETŐ JEL


AS TERVLAPON

Dr. Tóth Zoltán sk.  
TT1-02-0241/2007  
Sziágyi Domokos sk.  
TT1-02-0225/2007

# BEREMEND IGAZGATÁSI TERÜLET SZABÁLYOZÁSI TERV (MÓDOSÍTÁS) - KIVONAT2 (3/2012.(II.8.)sz. rendelettel elfogadott)

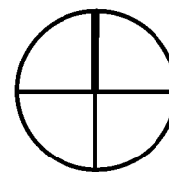

M = 1:10000

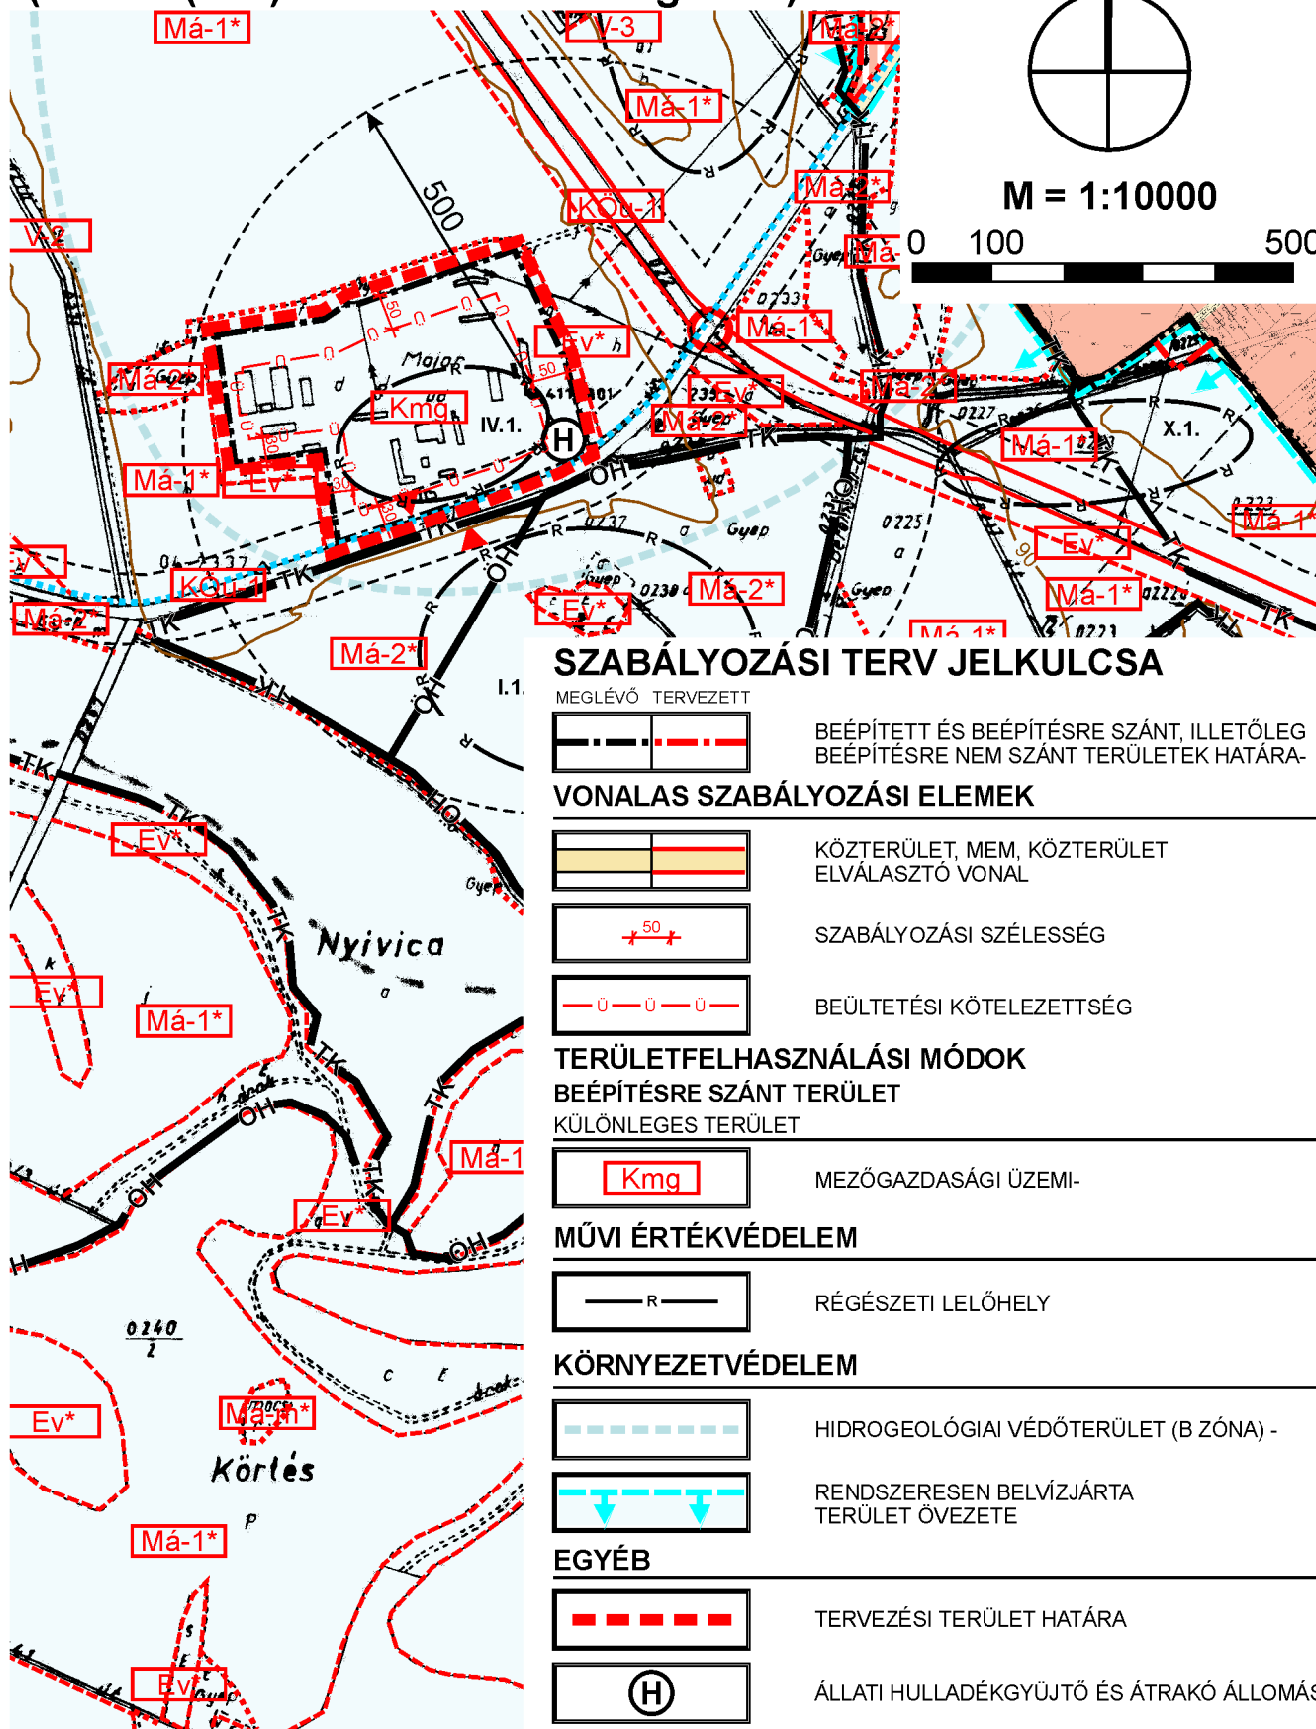


## SZABÁLYOZÁSI TERV JELKULCSA

MEGLÉVŐ TERVEZETT




BEÉPÍTETT ÉS BEÉPÍTÉSRE SZÁNT, ILLETŐLEG BEÉPÍTÉSRE NEM SZÁNT TERÜLETEK HATÁRA


## VONALAS SZABÁLYOZÁSI ELEMELK

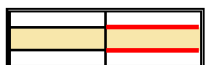

KÖZTERÜLET, MEM, KÖZTERÜLET ELVÁLASZTÓ VONAL

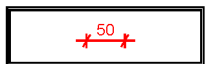

SZABÁLYOZÁSI SZÉLESSÉG

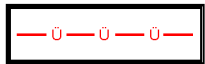

BEÜLTETÉSI KÖTELEZETTSÉG

## TERÜLETFELHASZNÁLÁSI MÓDOK


BEÉPÍTÉSRE SZÁNT TERÜLET

KÜLÖNLEGES TERÜLET



MEZŐGAZDASÁGI ÜZEMI-

## MŰVI ÉRTÉKVÉDELEM

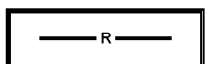


RÉGÉSZETI LELŐHELY

## KÖRNYEZETVÉDELEM



HIDROGEOLÓGIAI VÉDŐTERÜLET (B ZÓNA) -

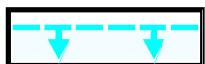

RENDSZERESEN BELVÍZJÁRTA TERÜLET ÖVEZETE

## EGYÉB



TERVEZÉSI TERÜLET HATÁRA



ÁLLATI HULLADÉKGYŰJTŐ ÉS ÁTRAKÓ ÁLLOMÁS



VÉDŐTÁVOLSÁG



KERÉKPÁRÚT

Dr. Tóth Zoltán sk. Szilágyi Domokos sk.  
TT1-02-0241/2007 TT1-02-0225/2007