
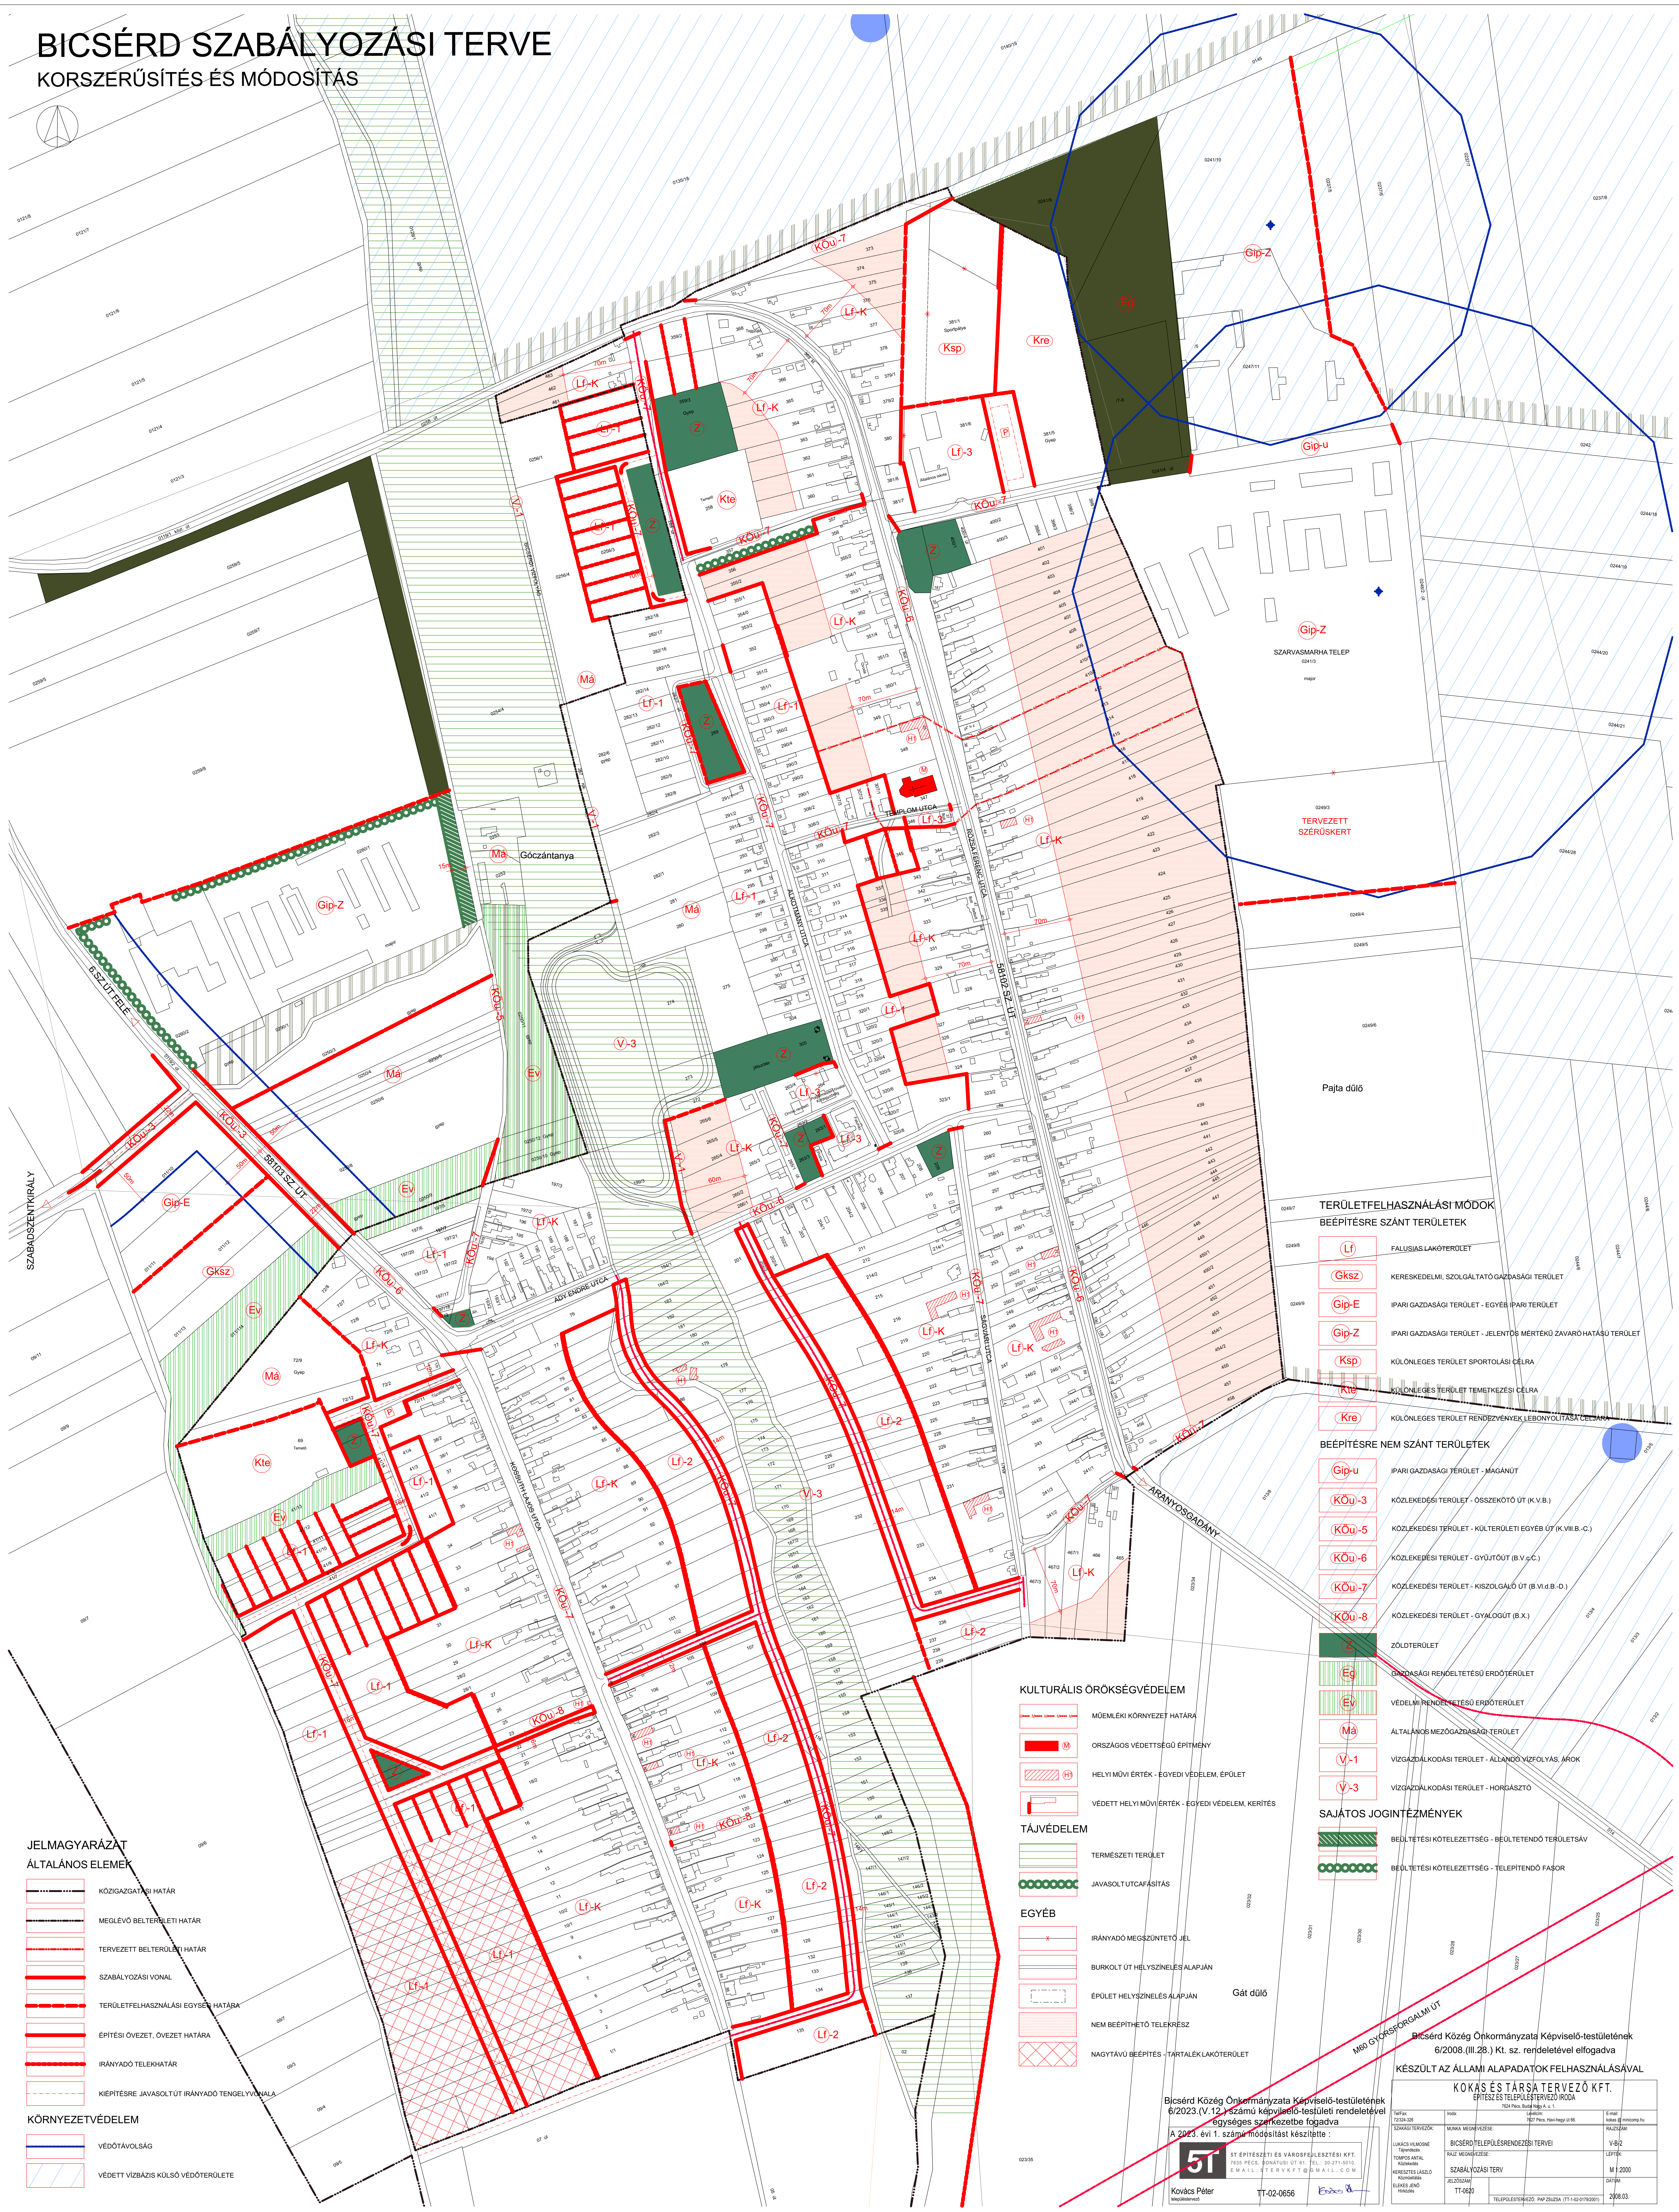


BICSÉRD SZABÁLYOZÁSI TERVE
KORSZERŰSÍTÉS ÉS MÓDOSÍTÁS

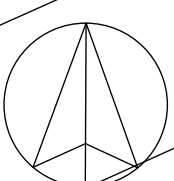

JELMAGYARZAT
ÁLTALÁNOS ELEMÉK

- KÖZIGAZGATÁSI HATÁR
- MEGLÉVŐ BELTERÜLETI HATÁR
- TERVEZETT BELTERÜLETI HATÁR
- SZABÁLYOZÁSI VONAL
- TERÜLETFELHASZNÁLÁSI EGYSÉG HATÁRA
- ÉPÍTÉSI ÖVEZET, ÖVEZET HATÁRA
- IRÁNYADÓ TELEK HATÁR
- KIEPÍTÉSRE JAVASOLT ÚT IRÁNYADÓ TENGYELVONALA

KÖRNYEZETVÉDELİM

- VÉDŐTÁVOLTSÁG
- VEDETT VÍZBÁZIS KÜLSŐ VÉDŐTERÜLETE

KULTURÁLIS ÖRÖKSÉGVÉDELİM

- MŰEMLEKI KÖRNYEZET HATÁRA
- ORSZÁGOS VEDETTSÉGŰ ÉPÍTMÉNY
- HELYI MŰVI ÉRTÉK - EGYESI VÉDELİM, ÉPÜLET
- VEDETT HELYI MŰVI ÉRTÉK - EGYESI VÉDELİM, KERÍTÉS

TÁJVÉDELİM

- TERMÉSZETI TERÜLET
- JAVASOLT UTCAFASÍTÁS

EGYÉB

- IRÁNYADÓ MEGSZÖNTETŐ JEL
- BURKOLT ÚT HELYSZÍNEZÉS ALAPJÁN
- ÉPÜLET HELYSZÍNEZÉS ALAPJÁN
- NEM BEÉPÍTHETŐ TELEKRÉSZ
- NAGYTÁVU BEÉPÍTÉS - TARTÁLEK LAKÓTERÜLET

TERÜLETFELHASZNÁLÁSI MÓDOK
BEÉPÍTÉSRE SZÁNT TERÜLETEK

- Lf: FALUSI LAKÓTERÜLET
- Gk-sz: KERESKEDELMİ, SZOLGÁLTATÓ GAZDASÁGI TERÜLET
- Gip-E: IPARI GAZDASÁGI TERÜLET - EGYEB IPARI TERÜLET
- Gip-Z: IPARI GAZDASÁGI TERÜLET - JELENTŐS MERTEKŰ ZAVARÓ HATÁSÚ TERÜLET
- Ksp: KÜLÖNLEGES TERÜLET SPORTOLÁSI CELRA
- Kre: KÜLÖNLEGES TERÜLET TEMETKEZÉSI CELRA
- KÖu-3: KÜLÖNLEGES TERÜLET RENDEZVENYEK LEBONYOLÍTÁSA CELRA

BEÉPÍTÉSRE NEM SZÁNT TERÜLETEK

- Gip-u: IPARI GAZDASÁGI TERÜLET - MAGÁNÚT
- KÖu-3: KÖZLEKEDÉSI TERÜLET - ÖSSZEKÖTŐ ÚT (K.V.I.B.)
- KÖu-5: KÖZLEKEDÉSI TERÜLET - KÜLTÉRÜLETI EGYEB ÚT (K.V.I.B.-C.)
- KÖu-6: KÖZLEKEDÉSI TERÜLET - GYŰJTŐÚT (B.V.C.C.)
- KÖu-7: KÖZLEKEDÉSI TERÜLET - KISZOLGÁLO ÚT (B.V.I.B.-D.)
- KÖu-8: KÖZLEKEDÉSI TERÜLET - GYM.ÚTÚT (B.X.)
- Eg: ZÖLDTERÜLET
- Eg: GAZDASÁGI RENDELTETÉSŰ ERDŐTERÜLET
- Ev: VEDELİM RENDELTETÉSŰ ERDŐTERÜLET
- Ma: ÁLTALÁNOS MEZŐGAZDASÁGI TERÜLET
- V-1: VÍZGAZDALKODÁSI TERÜLET - ÁLLANDÓ VÍZFOLYÁS, ÁROK
- V-3: VÍZGAZDALKODÁSI TERÜLET - HORGASZTÓ

SAJÁTOS JOGINTÉZMÉNYEK

- BEÜLTETÉSI KÖTELEZETTSÉG - BEÜLTETENDŐ TERÜLETSÁV
- BEÜLTETÉSI KÖTELEZETTSÉG - TELEPÍTENDŐ FASOR

Bicsérd Község Önkormányzata Képviselő-testületének
6/2023.(V.12.) számú képviselő-testületi rendeletével
egységes szerkezetbe fogadva

A 2023. évi 1. számú módosítást készítette:

Kovács Pál
Értékelő

51
ST ÉPÍTÉSZETI ÉS VÁROSFEJLESZTÉSI KFT.
7030 PÉCS, KONÁTHI UT 81. TEL: 30-271-9010
E-MAIL: TERVEZ@51MAIL.COM

TT-02-0656

KÖKAS ÉS TÁRSA TERVEZŐ KFT.
ÉPÍTÉSZ ÉS TELEPÜLÉSTERVEZŐ IRODA
1024 PÉCS, BUDAI NAGY A. É. 1.
TEL: 7671-1000
E-MAIL: KOVAS@KOVAS-TERVEZO.HU
HIVATALOS HONLAP: KOVAS-TERVEZO.HU

Bicsérd Község Önkormányzata Képviselő-testületének
6/2008.(III.28.) Kt. sz. rendeletével elfogadva

KÉSZÜLT AZ ÁLLAMI ALAPADATOK FELHASZNÁLÁSÁVAL

KÖKAS ÉS TÁRSA TERVEZŐ KFT.
ÉPÍTÉSZ ÉS TELEPÜLÉSTERVEZŐ IRODA
1024 PÉCS, BUDAI NAGY A. É. 1.
TEL: 7671-1000
E-MAIL: KOVAS@KOVAS-TERVEZO.HU
HIVATALOS HONLAP: KOVAS-TERVEZO.HU

BICSÉRD TELEPÜLÉSTERVEZÉSI TERVEI
TÁRSASÁGI VÁROSI
KÖZÖSSÉGI
SZABÁLYOZÁSI TERV
2023.03.01
TT-02-0656

2008.03.