



BIRJÁN

IGAZGATÁSI TERÜLET SZABÁLYOZÁSI TERVE

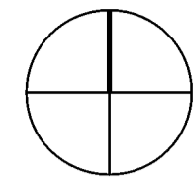

M 1:5000

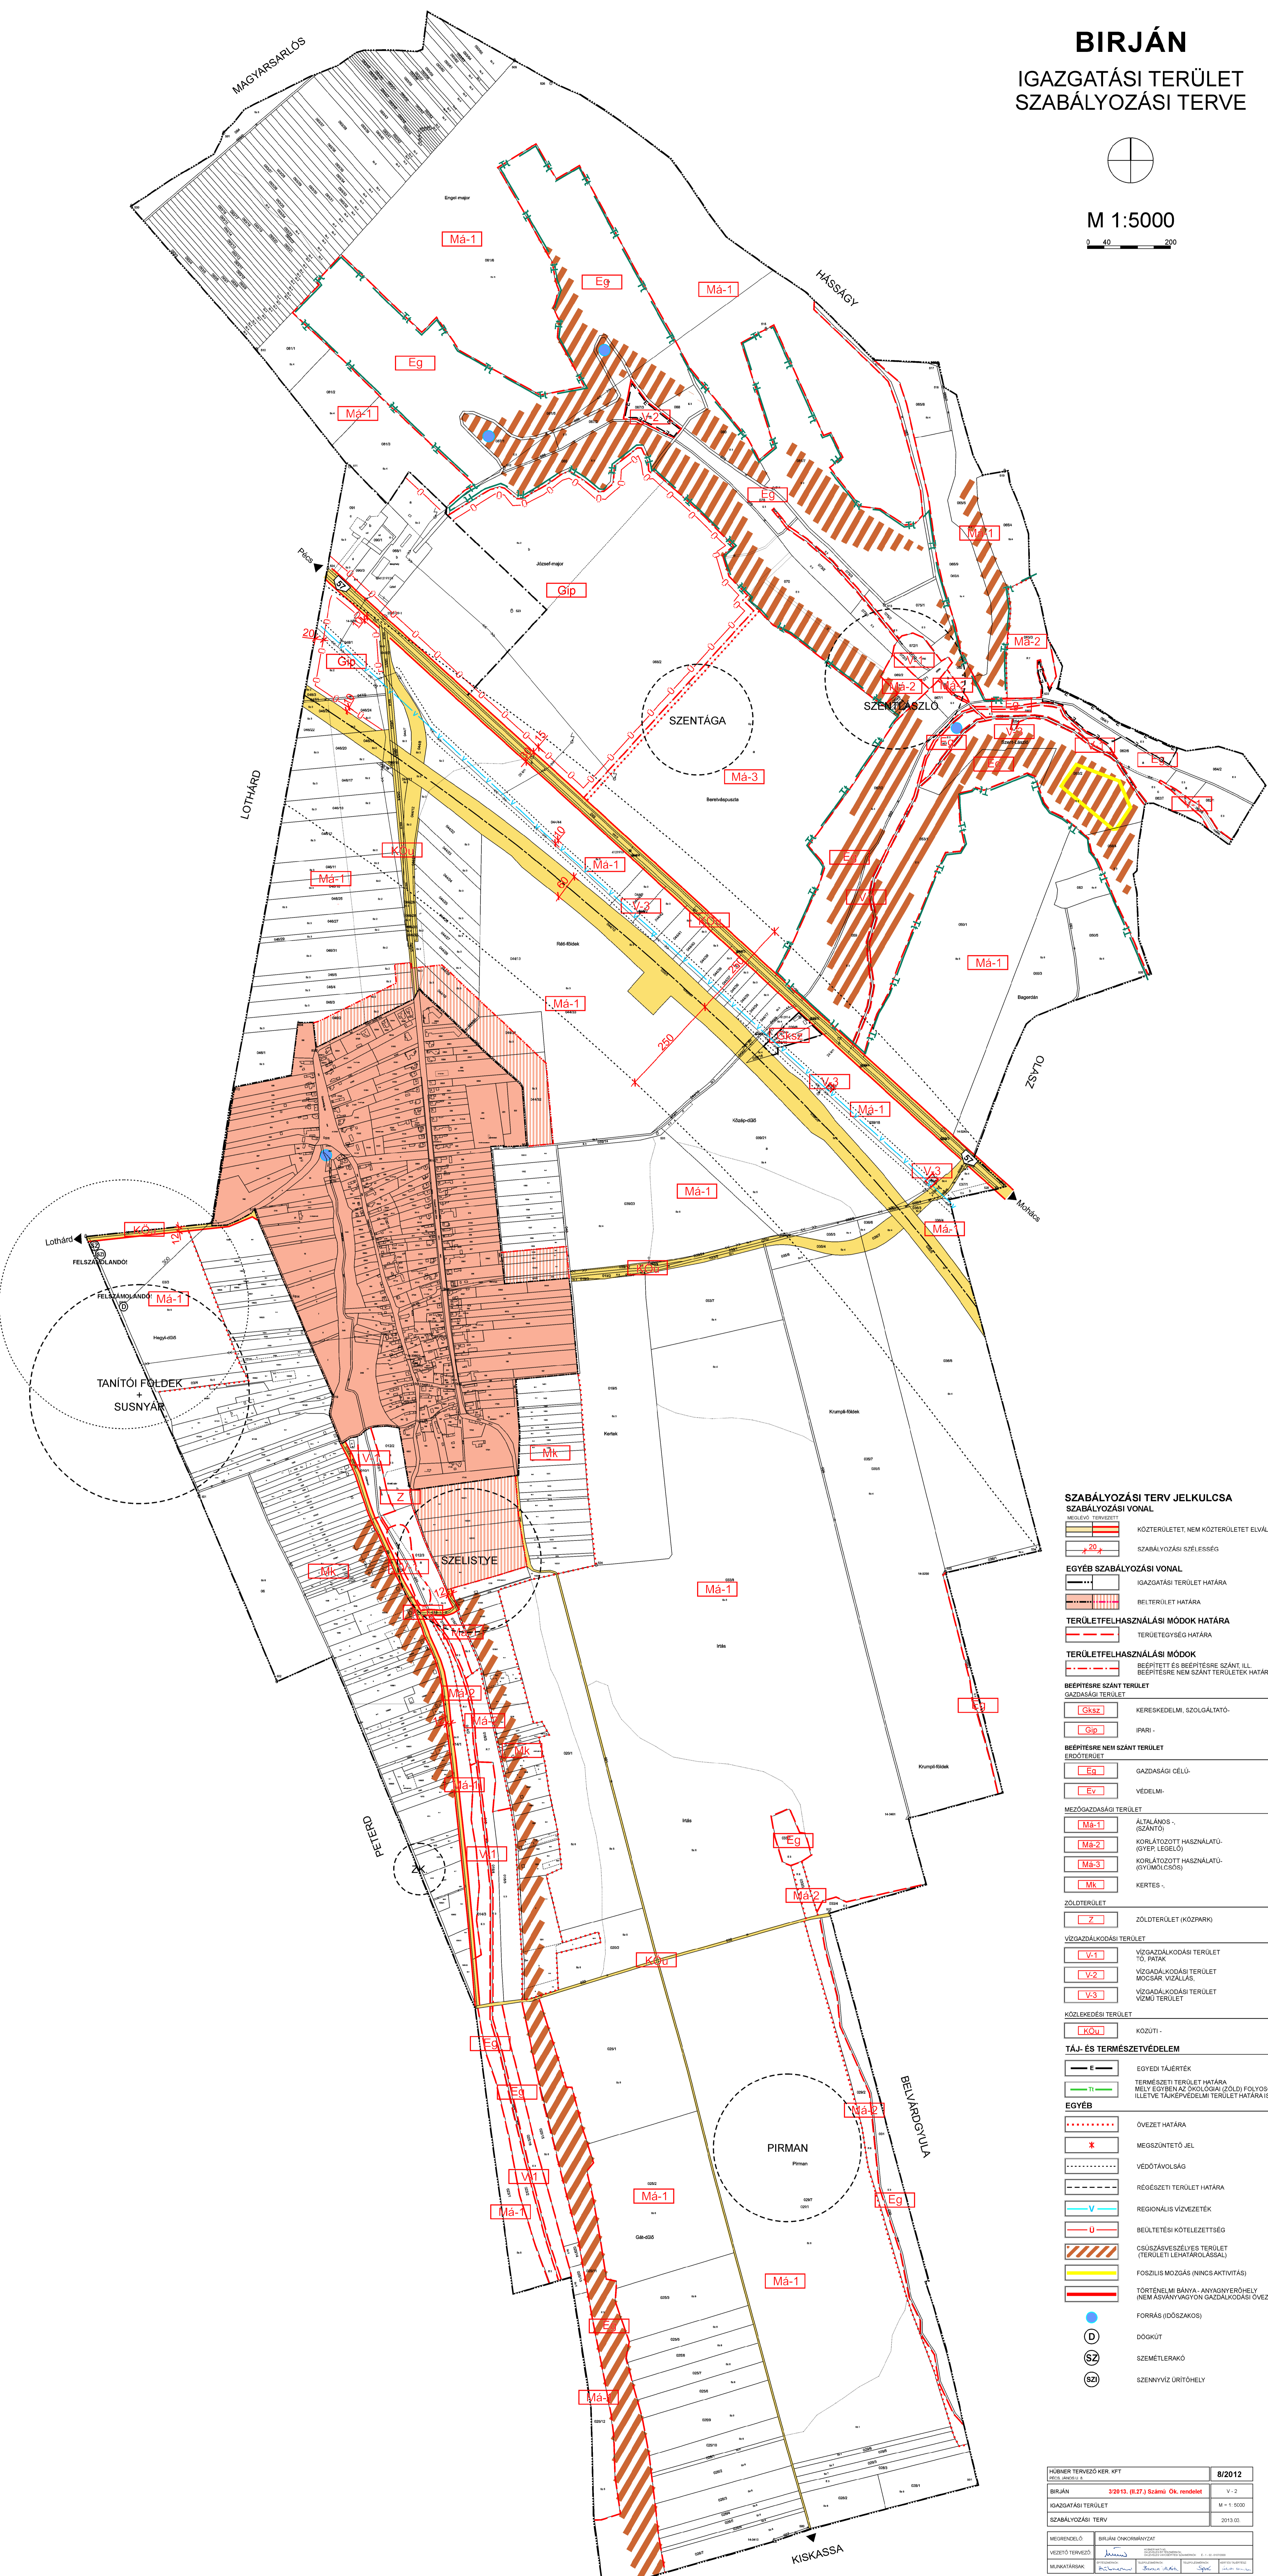

SZABÁLYOZÁSI TERV JELKULCSA
SZABÁLYOZÁSI VONAL

MEGLÉVŐ TERVEZETT
KÖZTERÜLET, NEM KÖZTERÜLET ELVÁLASZTÓ VONAL

SZABÁLYOZÁSI SZÉLESSÉG
+ 20

EGYÉB SZABÁLYOZÁSI VONAL

IGAZGATÁSI TERÜLET HATÁRA
BELTERÜLET HATÁRA

TERÜLETFELHASZNÁLÁSI MÓDOK HATÁRA

TERÜLETEGYSÉG HATÁRA

TERÜLETFELHASZNÁLÁSI MÓDOK

BÉPÍTETT ÉS BÉPÍTÉSRE SZÁNT, ILL. BÉPÍTÉSRE NEM SZÁNT TERÜLETEK HATÁRA

BÉPÍTÉSRE SZÁNT TERÜLET
GAZDASÁGI TERÜLET

Gksz Kereskedelmi, Szolgáltató-
Gip IPARI

BÉPÍTÉSRE NEM SZÁNT TERÜLET
ERDŐTERÜLET

Eg Gazdasági célú-
Ev VEDELMI

MEZŐGAZDASÁGI TERÜLET

Má-1 ÁLTALÁNOS - (SZÁNTÓ)
Má-2 KORLÁTOZOTT HASZNÁLATÚ - (GYEP, LEGELŐ)
Má-3 KORLÁTOZOTT HASZNÁLATÚ - (GYÜMÖLCSÖS)
Mk KERTES

ZÖLDTERÜLET

Z ZÖLDTERÜLET (KÖZPARK)

VÍZGAZDÁLKODÁSI TERÜLET

V-1 VÍZGAZDÁLKODÁSI TERÜLET TÓ, PATAK
V-2 VÍZGAZDÁLKODÁSI TERÜLET MOCSAR, VIZÁLLÁS
V-3 VÍZGAZDÁLKODÁSI TERÜLET VÍZMŰ TERÜLET

KÖZLEKÉSESI TERÜLET

KÖu KÖZUTI

TÁJ- ÉS TERMÉSZETVÉDELME

E EGYEDI TÁJÉRTEK
Tj TERMÉSZETI TERÜLET HATÁRA, MELY EGYBEN AZ ÖKOLOGAI (ZÖLD) FOLYÓSÓ ILLETVE TAJKÉPVÉDELMI TERÜLET HATÁRA IS

EGYÉB

ÖVZET HATÁRA
MEGSZÜNTETŐ JEL
VÉDŐTÁVOLSÁG
RÉGIÓZETI TERÜLET HATÁRA
REGIONÁLIS VÍZVEZETEK
BEÜLTETÉSI KÖTELEZETTSÉG
CSÚSZÁSVESZÉLYES TERÜLET (TERÜLETI LEHATÁROLÁSSAL)
FOZILIS MOZGÁS (NINCS AKTIVITÁS)
TÖRTÉNELMI BÁNYA-, ANYAGYERŐHELY (NEM ÁSVANYAGYON GAZDÁLKODÁSI ÖVZET)
FORRÁS (IDŐSZAKOS)
DÖGKŰT
SZ SZEMÉTLERAKÓ
SZ SZENNYVÍZ ÜRÍTŐHELY

HÖRNER TERVEZŐ KER. KFT 1035 JÁRSÓLYA 4	8/2012
BIRJÁN 32013. (II.27.) Számú Ök. rendelet	V-2
IGAZGATÁSI TERÜLET SZABÁLYOZÁSI TERV	M 1:5000 2013.03.
MÉGRENDŐLŐ VEZETŐ TERVEZŐ MUNKATÁRSAK	BIRJÁN ÖNKORMÁNYZAT Jankovics János Bárányos Zoltán, Székely Zoltán, Székely Zoltán

KÉSZÜLT AZ ÁLLAMI ALAPADATOK FELHASZNÁLÁSÁVAL!