

# BODOLYABÉR KÖZSÉG KÜLTÉRÜLETI SZABÁLYOZÁSI TERVE

Megbízó: Bodolyabér Község Önkormányzatának képviselő-testülete

Tervkészítési dátum: 2004-2005


SZ-1



## JELMAGYARÁZAT

### 1. VONALAS SZABÁLYOZÁSI ELEMÉK

	közigazgatási határ
	belterületi határ
	területfelhasználási határ
	Mv ériktépvédelem
	nyilvántartott régészeti terület határa
	Táj és természetvédelem
	tájvédelmi és tájképvédelmi körzet határa
	ökonálzat határa (fokozottan védett természetvédelmi terület határa)
	térsvégi jelentiőség sziluettvédelemre javasolt terület határa
	10m-es szintvonal magasság

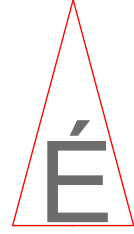

**A. D. & U.**  
TELEPÜLÉSTERVEZÉSI, ÉPÍTÉSZETI  
ÉS BELSÉPÍTÉSZETI TERVEZŐ KFT.  
7300 KOMLÓ, NAGY LÁSZLÓ U. 2.  
TERVEZŐ: KOVÁCS PÉTER TT-01-02-0128


## JELMAGYARÁZAT

### 2. TERÜLETI SZABÁLYOZÁSI ELEMÉK

	Táj és természetvédelem
	tervezett tájkép és természetvédelmi terület megjelölés
	tájvédelmi körzet (NATURA 2000)
	ökológiai zöldsávó övezete (fokozottan védett terület)
	természeti terület övezete
	Egyéb szabályozási elemek megjelölés
	belterület
	erőzóra hajlamos terület

### 1.2. BEÉPÍTÉSRE SZÁNT TERÜLETEK

	1.2.1. Különleges terület
	1.2.2. Különleges terület, temető
	1.2.3. Különleges terület, sport
	1.3.1. BEÉPÍTÉSRE NEM SZÁNT TERÜLETEK
	1.3.1.1. Közlekedési terület
	1.3.1.2. Közlekedési terület, országos főút
	1.3.1.3. Közlekedési terület, térségi jelenlegi út
	1.3.1.4. Közlekedési terület, helyi gyűjtőút
	1.3.1.5. Közlekedési terület, helyi egyéb út
	1.3.1.6. Közlekedési terület, közlekedési terület, országos vasútvonal és vasúti területe
	1.3.2. Egyszerűsített terület
	1.3.2.1. Egyszerűsített terület, gazdasági célú erdőterület
	1.3.2.2. Egyszerűsített terület, védelmi célú erdőterület
	1.3.2.3. Egyszerűsített terület, védelmi célú erdőterület
	1.3.3. Mezőgazdasági terület
	1.3.3.1. Mezőgazdasági terület, kertés mezőgazdasági terület
	1.3.3.2. Mezőgazdasági terület, általános mezőgazdasági terület
	1.3.3.3. Mezőgazdasági terület, réti- és legelőterület
	1.3.5. Vízgazdálkodási terület

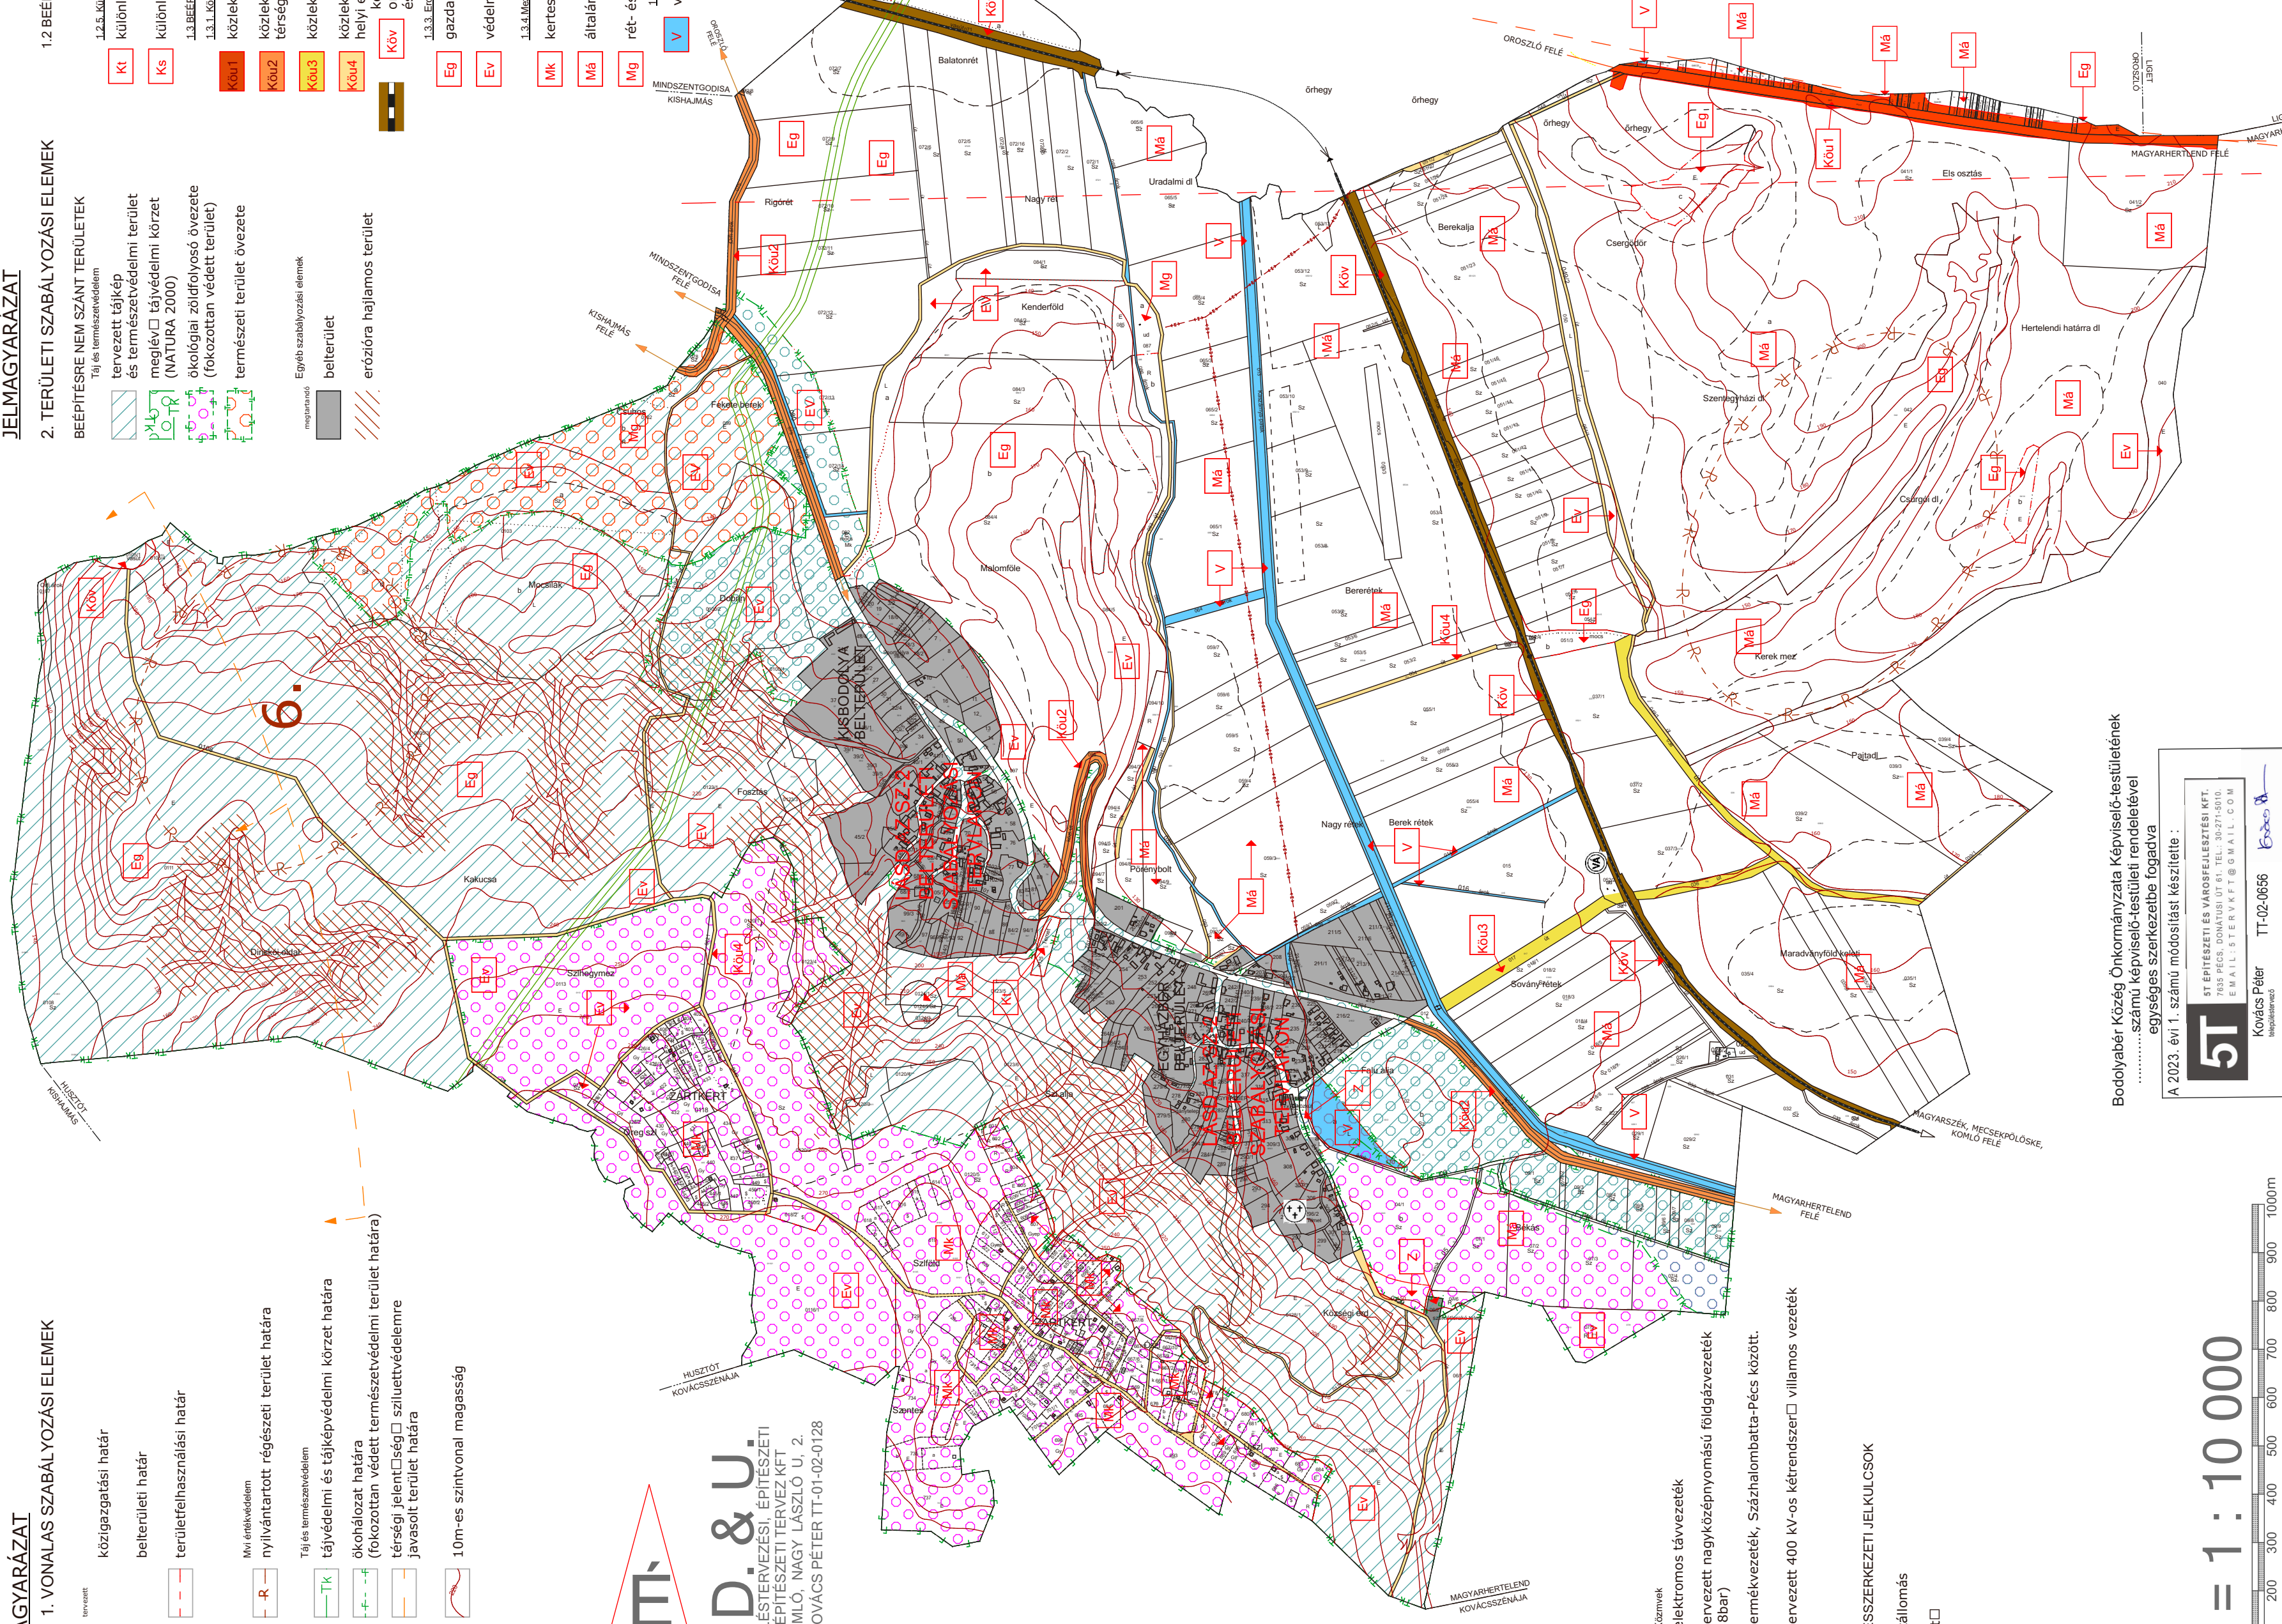


Bodolyabér Község Önkormányzata Képviselő-testületének  
.....számu képviselő-testületi rendeletével  
egységes szerkezetbe fogadva

A 2023. évi 1. számú módosítást készítette:

**5T**  
STÉPÍTÉSZETI ÉS VÁROSFEJLESZÉSI KFT.  
7300 PÉCS, DÓNÓTI ÚT 11. TEL: 30271000  
E-MAIL: STERT@5T.GMAIL.COM

Kovács Péter  
TT-02-0656

m = 1 : 10 000

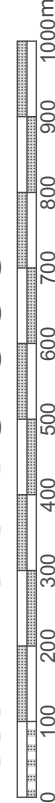

## TELEPÜLÉSSZERKEZETI JELKULCSOK

	vasútállomás
	temető

	Kármék
	elektromos távvezeték
	tervezett nagyköznyomású földgázvezeték (80bar)
	termékvezeték, Százhalombatta-Pécs között.
	tervezett 400 kV-os kétrendszerű villamos vezeték