
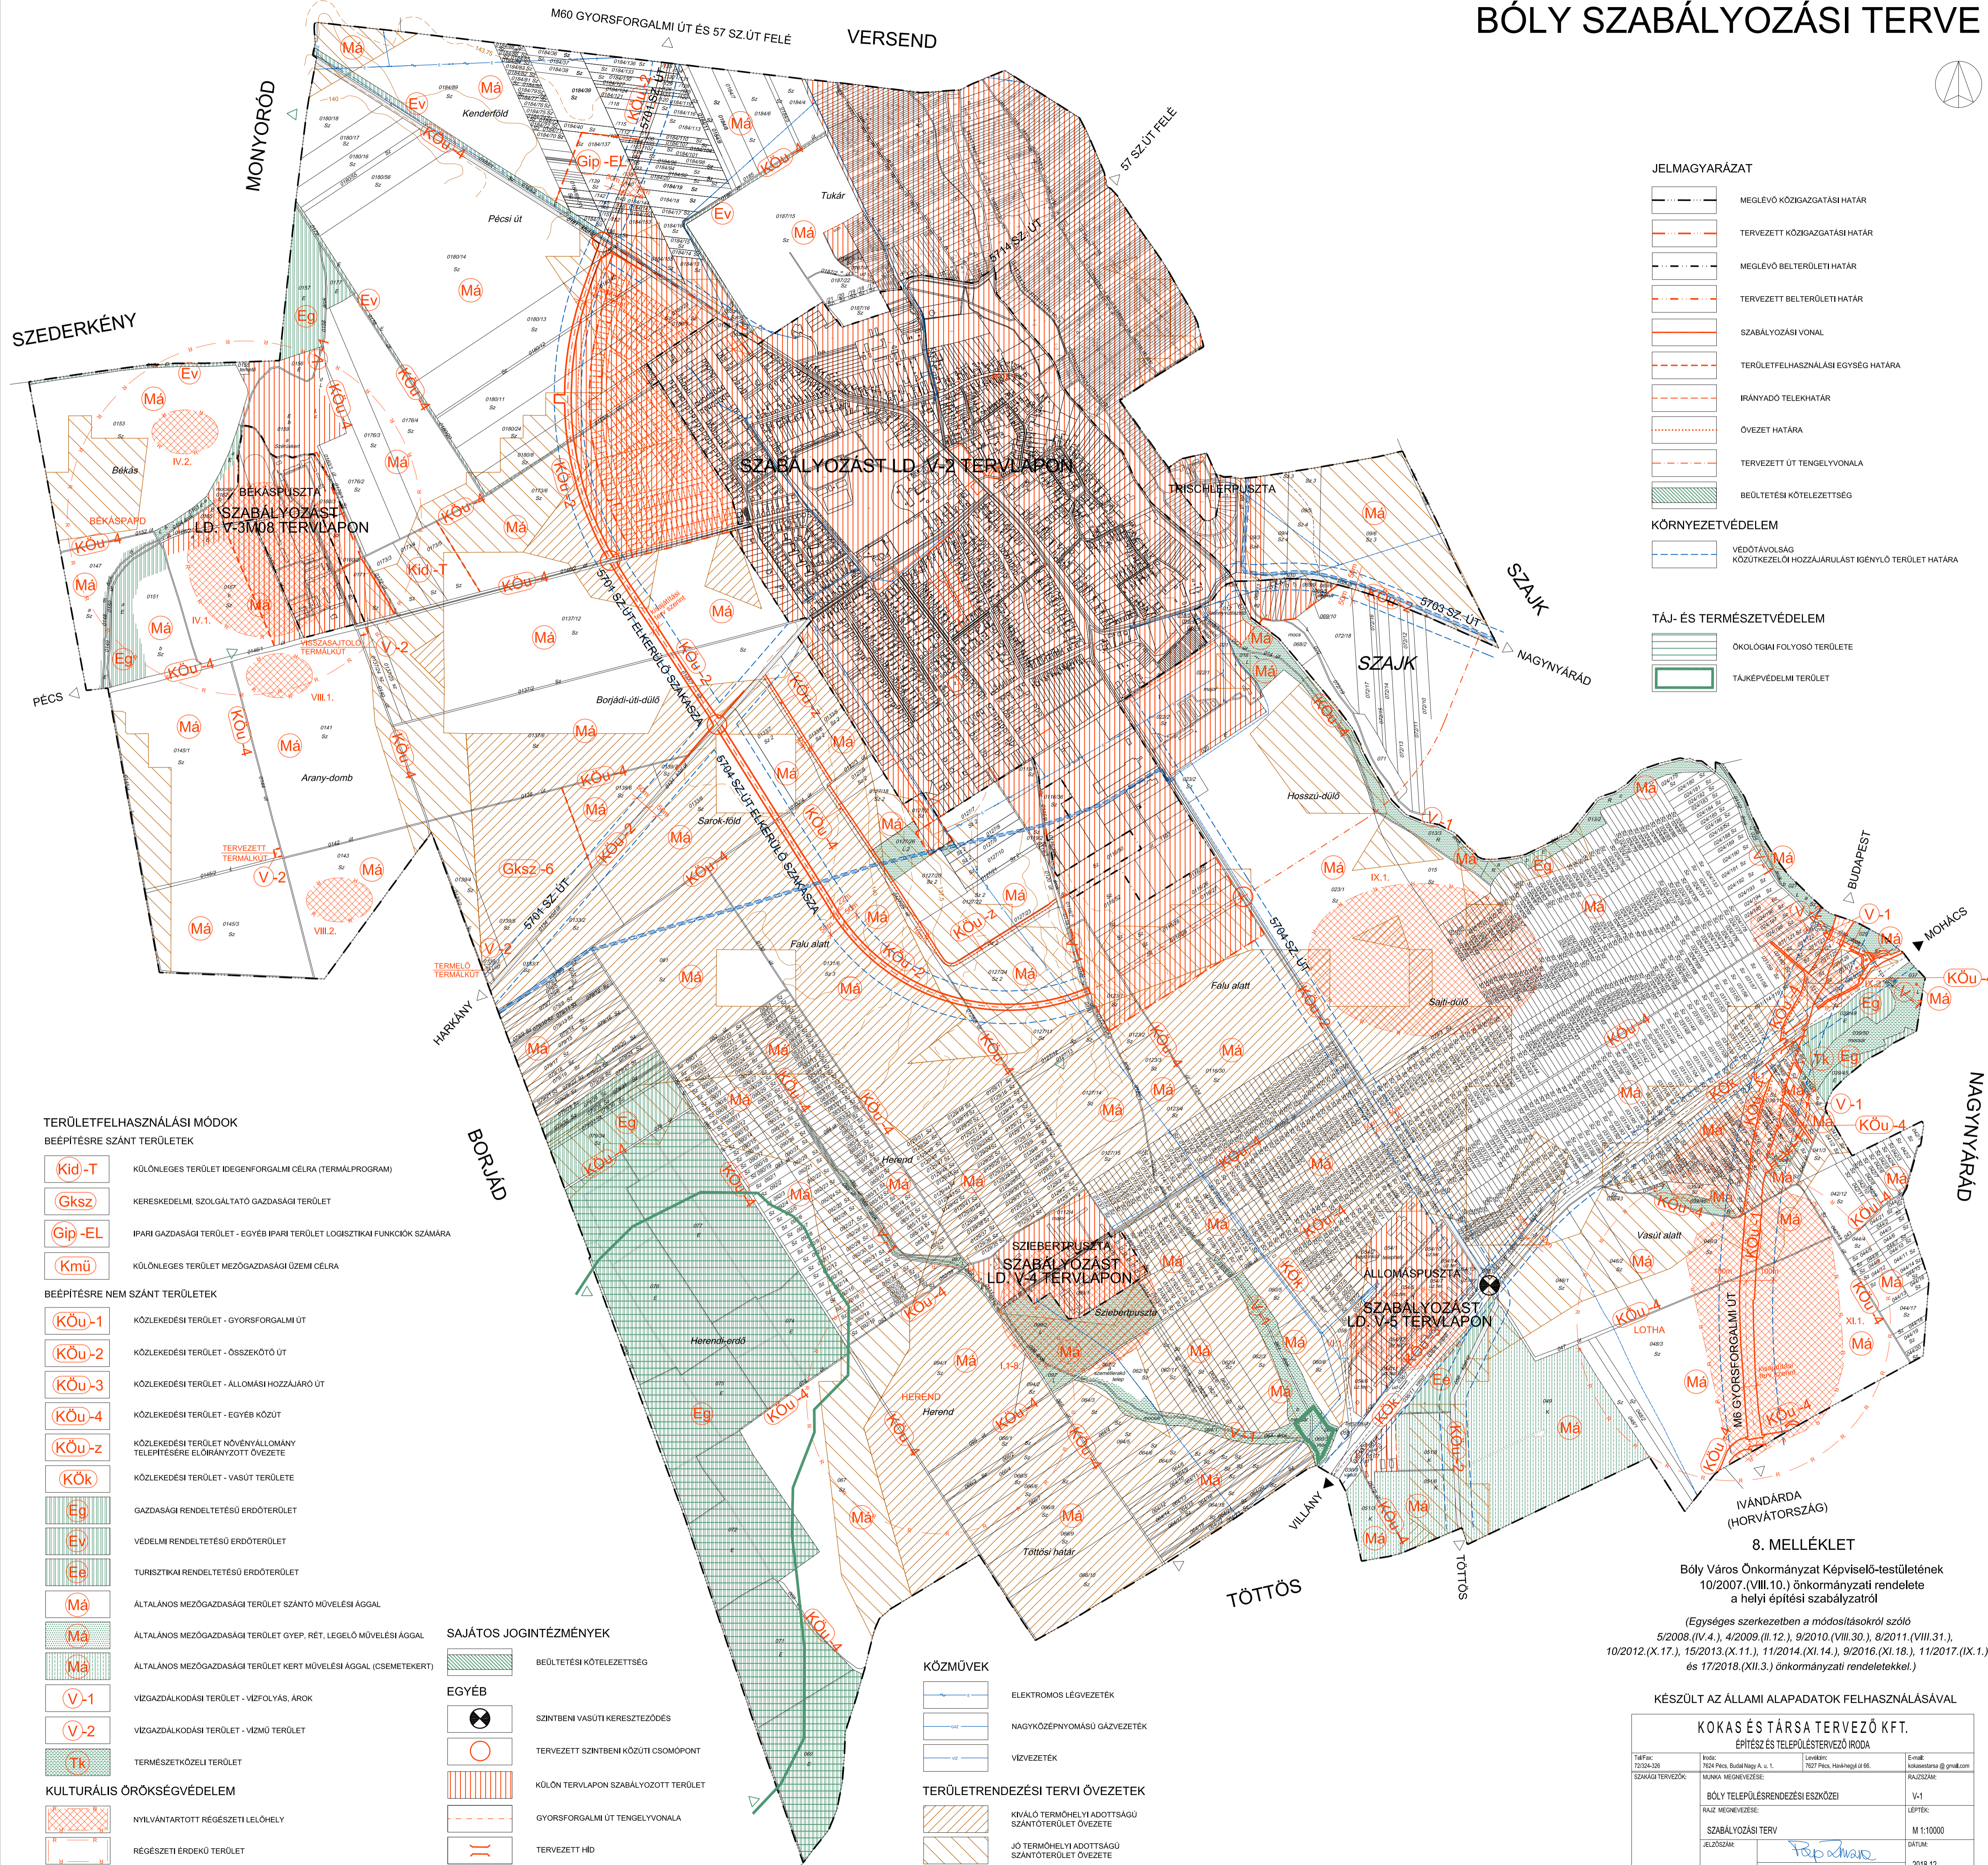


BÓLY SZABÁLYOZÁSI TERVE

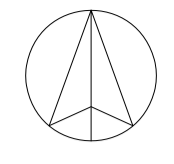

JELMAGYARÁZAT

- MEGLÉVŐ KÖZIGAZGATÁSI HATÁR
- TERVEZETT KÖZIGAZGATÁSI HATÁR
- MEGLÉVŐ BELTÉRÜLETI HATÁR
- TERVEZETT BELTÉRÜLETI HATÁR
- SZABÁLYOZÁSI VONAL
- TERÜLETFELHASZNÁLÁSI EGYSÉG HATÁRA
- IRÁNYADÓ TELEKHATÁR
- ÖVEZET HATÁRA
- TERVEZETT ÚT TENGYELYVONALA
- BEÜLTETÉSI KÖTELEZETTSÉG

KÖRNYEZETVÉDELEM

- VÉDŐTÁVOLSÁG KÖZÜTKÉZELŐI HOZZÁJÁRULÁSI IGÉNYLŐ TERÜLET HATÁRA

TÁJ- ÉS TERMÉSZETVÉDELEM

- ÖKOLÓGIAI FOLYÓSÓ TERÜLETE
- TÁJKEPVÉDELMI TERÜLET

TERÜLETFELHASZNÁLÁSI MÓDOK
BEÉPÍTÉSRE SZÁNT TERÜLETEK

- Kid-T** KÜLÖNLÉGES TERÜLET IDEGENFORGALMI CÉLRA (TERMÁLPROGRAM)
- Gksz** KERESKEDELMI, SZOLGÁLTATÓ GAZDASÁGI TERÜLET
- Gip-EL** IPARI GAZDASÁGI TERÜLET - EGYÉB IPARI TERÜLET LOGISZTIKAI FUNKCIÓK SZÁMÁRA
- Kmü** KÜLÖNLÉGES TERÜLET MEZŐGAZDASÁGI ÜZEMI CÉLRA

BEÉPÍTÉSRE NEM SZÁNT TERÜLETEK

- KÖu-1** KÖZLEKEDÉSI TERÜLET - GYORSFORGALMI ÚT
- KÖu-2** KÖZLEKEDÉSI TERÜLET - ÖSSZEKÖTŐ ÚT
- KÖu-3** KÖZLEKEDÉSI TERÜLET - ÁLLOMÁSI HOZZÁJÁRÓ ÚT
- KÖu-4** KÖZLEKEDÉSI TERÜLET - EGYÉB KÖZÚT
- KÖu-z** KÖZLEKEDÉSI TERÜLET NÖVÉNYÁLLOMÁNY TELEPÍTÉSÉRE ELŐIRÁNYOZOTT ÖVEZETE
- KÖk** KÖZLEKEDÉSI TERÜLET - VASÚTI TERÜLETE
- Eg** GAZDASÁGI RENDELTELTÉSÜ ERDŐTERÜLET
- Ev** VEDELMI RENDELTELTÉSÜ ERDŐTERÜLET
- Ee** TURISZTIKAI RENDELTELTÉSÜ ERDŐTERÜLET
- Má** ÁLTALÁNOS MEZŐGAZDASÁGI TERÜLET SZANTÓ MŰVELÉSI ÁGAL
- Má** ÁLTALÁNOS MEZŐGAZDASÁGI TERÜLET GYEP, RET, LEGELŐ MŰVELÉSI ÁGAL
- Má** ÁLTALÁNOS MEZŐGAZDASÁGI TERÜLET KERT MŰVELÉSI ÁGAL (CSEMETERKEKT)
- V-1** VIZGAZDALKODÁSI TERÜLET - VÍZFOLYÁS, ÁROK
- V-2** VIZGAZDALKODÁSI TERÜLET - VÍZMŰ TERÜLET
- Tk** TERMÉSZETKÖZELI TERÜLET

KULTURÁLIS ÖRÖKSÉGVÉDELME

- NYILVÁNTARTOTT RÉGÉSZETI LELŐHELY
- RÉGÉSZETI ÉRDEKŰ TERÜLET

SAJÁTOS JOGINTÉZMÉNYEK

- BEÜLTETÉSI KÖTELEZETTSÉG
- EGYÉB
- SZINTBENI VASÚTI KERESZTÉZŐDÉS
- TERVEZETT SZINTBENI KÖZÚTI CSOMÓPONT
- KÜLÖN TERVLAPON SZABÁLYOZOTT TERÜLET
- GYORSFORGALMI ÚT TENGYELYVONALA
- TERVEZETT HÍD

KÖZMŰVEK

- ELEKTROMOS LÉGVÉZETEK
- NAGYKÖZPÉNOMÁSÚ GÁZVÉZETEK
- VÍZVÉZETEK

TERÜLETRENDEZÉSI TERVI ÖVEZETEK

- KIVÁLO TERMHÉLYI ADOTTSÁGÚ SZANTÓTERÜLET ÖVEZETE
- JÓ TERMHÉLYI ADOTTSÁGÚ SZANTÓTERÜLET ÖVEZETE

8. MELLÉKLET
Boly Város Önkormányzat Képviselő-testületének 10/2007. (VIII. 10.) önkormányzati rendelete a helyi építési szabályzatról

(Egységes szerkezetben a módosításokról szóló 5/2008. (IV. 4.), 4/2009. (II. 12.), 9/2010. (VIII. 30.), 8/2011. (VIII. 31.), 10/2012. (X. 17.), 15/2013. (X. 11.), 11/2014. (XI. 14.), 9/2016. (XI. 18.), 11/2017. (IX. 1.) és 17/2018. (XII. 3.) önkormányzati rendeletekkel.)

KÉSZÜLT AZ ÁLLAMI ALAPADATOK FELHASZNÁLÁSÁVAL

KOKAS ÉS TÁRSA TERVEZŐ KFT.
ÉPÍTÉSZ ÉS TELEPÜLÉSTERVEZŐ IRODA

Tel/fax: 72324-208	iroda: 1024 Pécs, Szent István A. u. 1.	Levél: 7627 Pécs, Hercegúti 66.	Email: kokas@kokas.hu
SZÁMÁGI TERVEZŐK:	TERVEZŐK:	TERVEZŐK:	TERVEZŐK:
	BÓLY TELEPÜLÉSTERVEZÉSI ESZKÖZEI		V-1
	RAJZ MEGNEVEZÉSE:		LEPTÉK:
	SZABÁLYOZÁSI TERV		M 1:10000
	ELJÁRÁS: Rep. 2018.12.		DÁTUM:
	TELEPÜLÉSTERVEZŐ: PAP ZSÓZSA, (TT1-02-0176)		2018.12.