
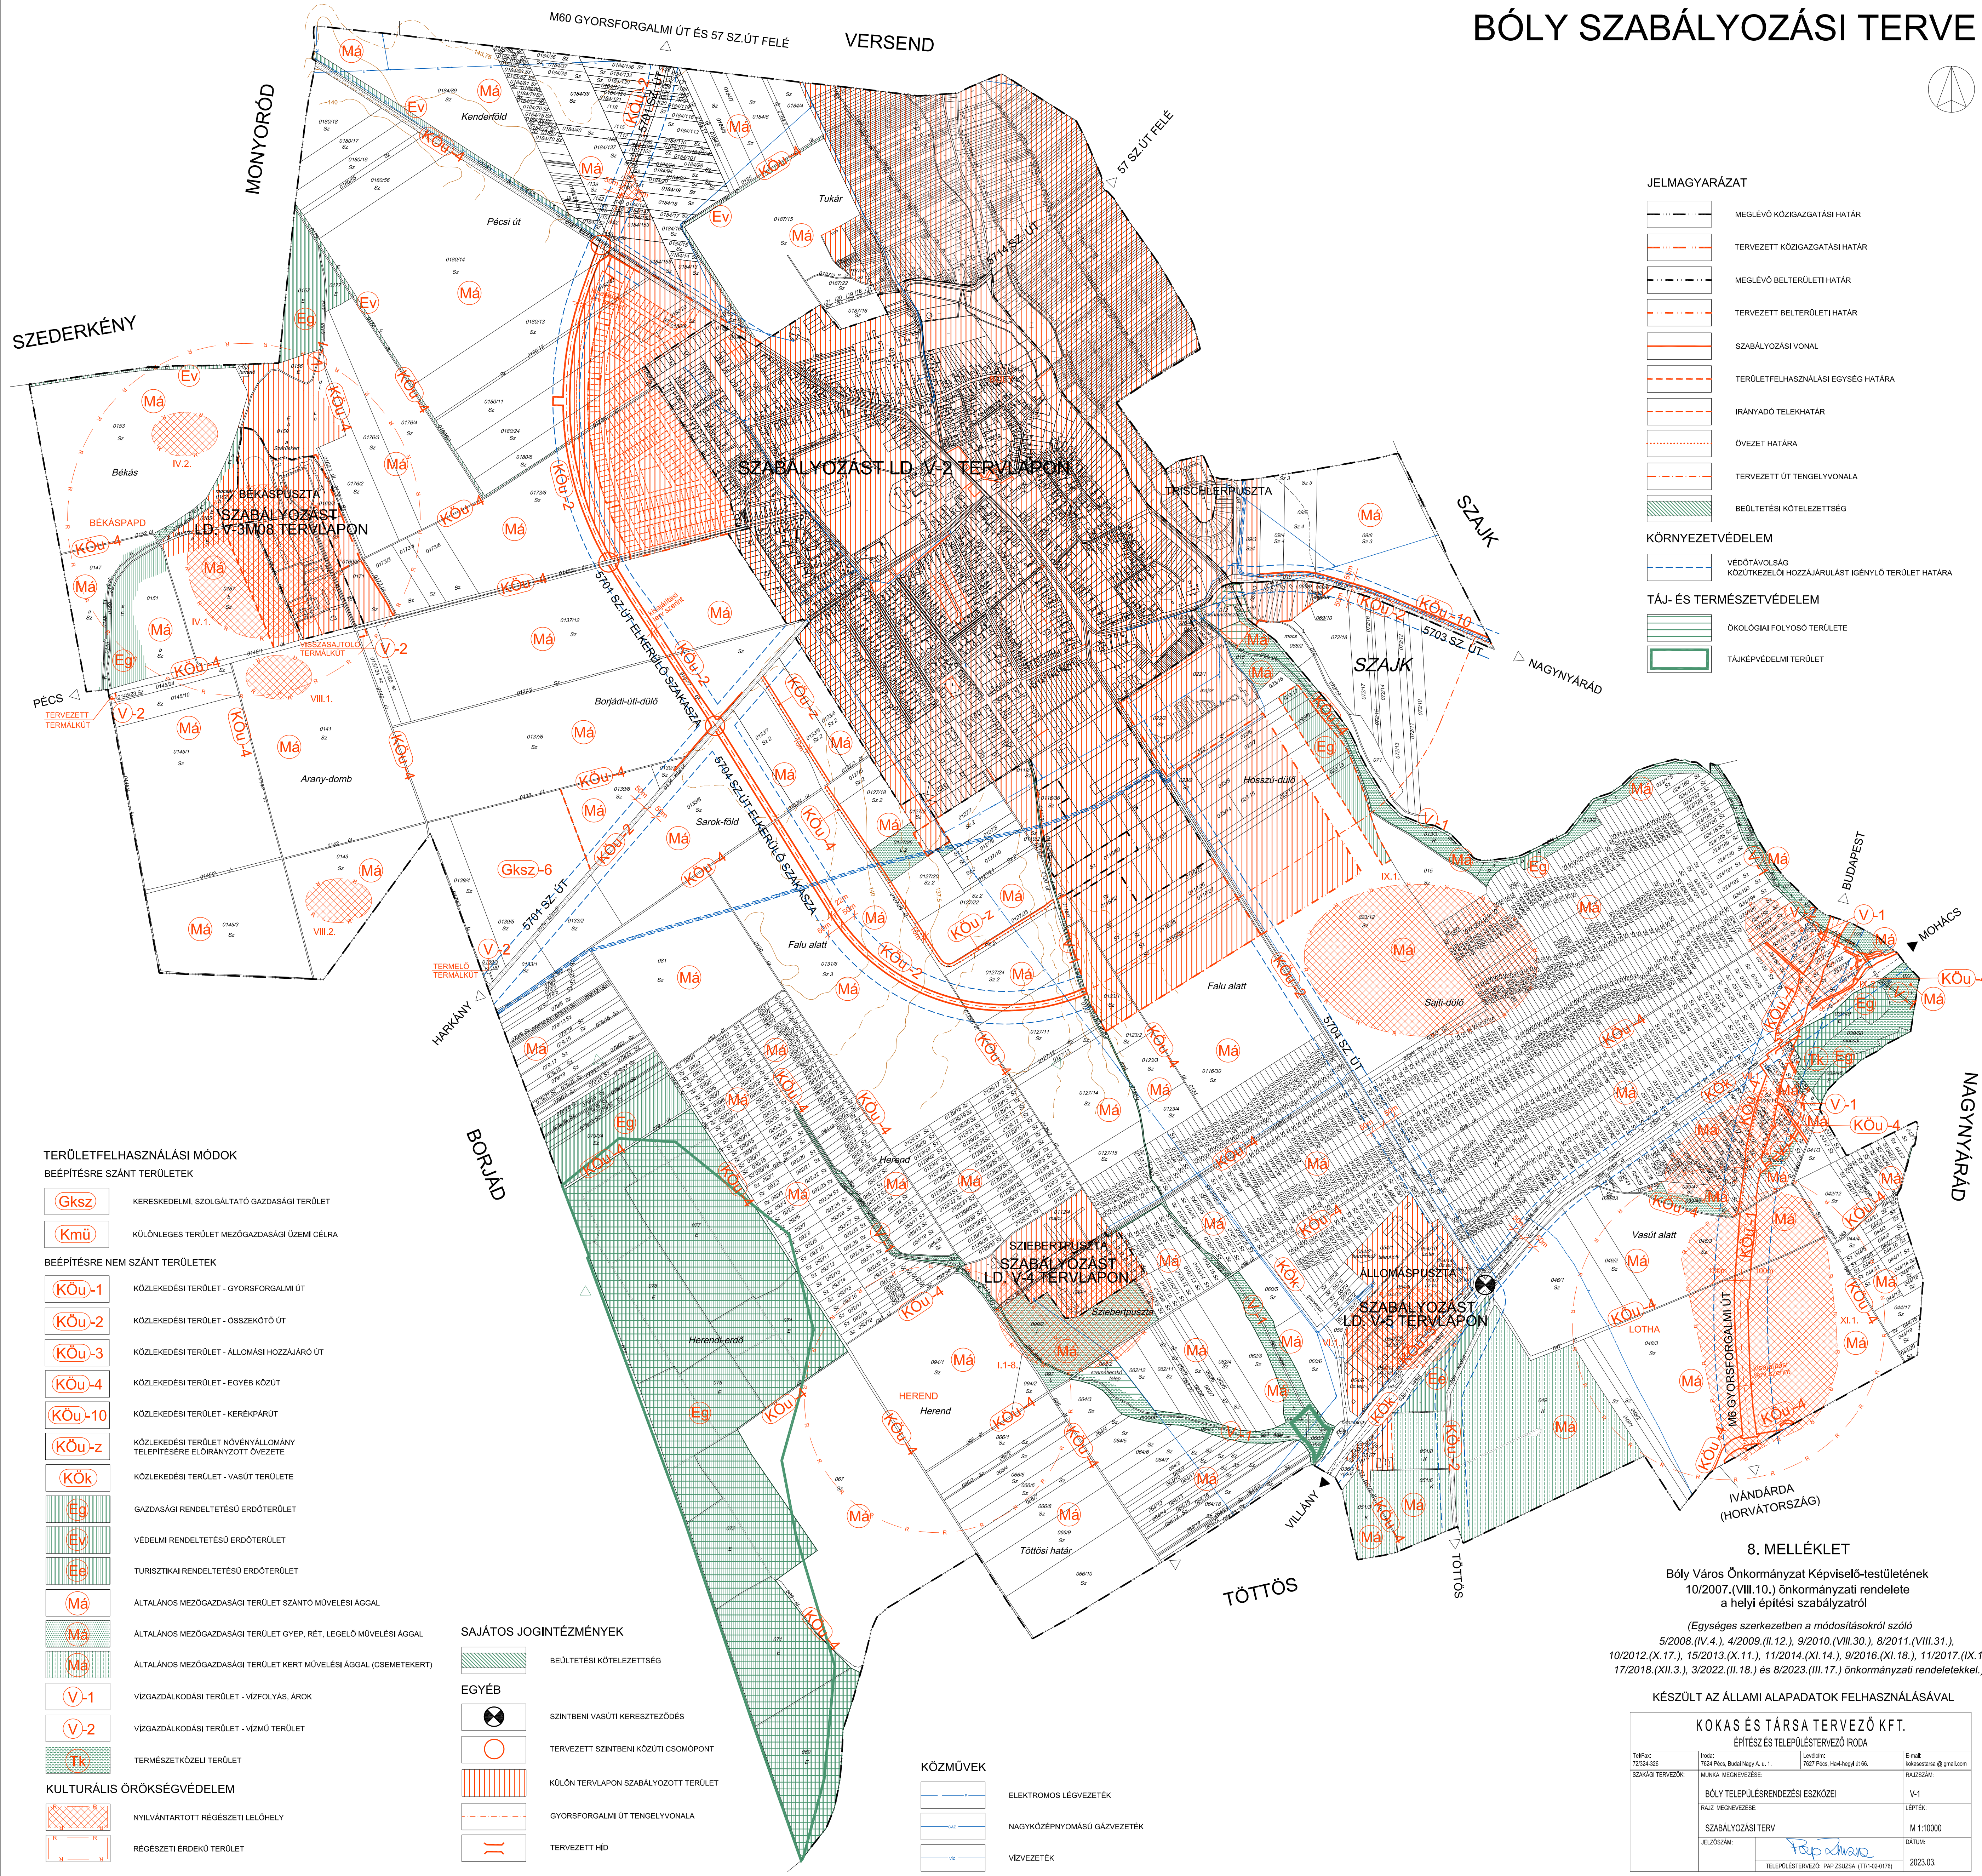


BÓLY SZABÁLYOZÁSI TERVE

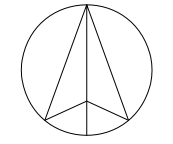

JELMAGYARÁZAT

- MEGLÉVŐ KÖZIGAZGATÁSI HATÁR
- TERVEZETT KÖZIGAZGATÁSI HATÁR
- MEGLÉVŐ BELTÉRÜLETI HATÁR
- TERVEZETT BELTÉRÜLETI HATÁR
- SZABÁLYOZÁSI VONAL
- TERÜLETFELHASZNÁLÁSI EGYSÉG HATÁRA
- IRÁNYADÓ TELEKHATÁR
- ÖVEZET HATÁRA
- TERVEZETT ÚT TENGELYVONALA
- BEÜLTETÉSI KÖTELEZETTSÉG

KÖRNYEZETVÉDELEM

- VÉDŐTÁVOLSÁG KÖZÜTKÉZELŐI HOZZÁJÁRULÁSI IGENYLŐ TERÜLET HATÁRA

TÁJ- ÉS TERMÉSZETVÉDELEM

- ÖKOLÓGIAI FOLYÓSÓ TERÜLETE
- TAJKÉPVÉDELMI TERÜLET

TERÜLETFELHASZNÁLÁSI MÓDOK

BEÉPÍTÉSRE SZÁNT TERÜLETEK

- Kereskedelmi, szolgáltató gazdasági terület
- Különleges terület mezőgazdasági üzemi célra

BEÉPÍTÉSRE NEM SZÁNT TERÜLETEK

- Közlekedési terület - gyorsforgalmi út
- Közlekedési terület - összekötő út
- Közlekedési terület - állomási hozzáfároló út
- Közlekedési terület - egyéb közút
- Közlekedési terület - kerékpárút
- Közlekedési terület növényállomány telepítésére előirányzott övezete
- Közlekedési terület - vasúti területe
- Gazdasági rendeltetésű erdőterület
- Védelmi rendeltetésű erdőterület
- Turisztikai rendeltetésű erdőterület
- Általános mezőgazdasági terület szántó művelési ággal
- Általános mezőgazdasági terület gyp, rét, legelő művelési ággal
- Általános mezőgazdasági terület kert művelési ággal (csemeterkert)
- Vizgazdálkodási terület - vízfolyás, árók
- Vizgazdálkodási terület - vízű terület
- Természetközeli terület

KULTURÁLIS ÖRÖKSÉGVÉDELEM

- Nyilvántartott régészeti lelőhely
- Régészeti érdekű terület

SAJÁTOS JOGINTÉZMÉNYEK

- BEÜLTETÉSI KÖTELEZETTSÉG

EGYÉB

- Szintbeni vasúti kereszteződés
- Tervezett szintbeni közúti csomópont
- Külön tervlapon szabályozott terület
- Gyorsforgalmi út tengelyvonala
- Tervezett híd

KÖZMŰVEK

- ELEKTROMOS LÉGVETÉZETEK
- NAGYKÖZEPNYOMÁSÚ GÁZVETÉZETEK
- VÍZVETÉZETEK

8. MELLÉKLET

Boly Város Önkormányzat Képviselő-testületének
10/2007.(VIII.10.) önkormányzati rendelete
a helyi építési szabályzatról

(Egységes szerkezetben a módosításokról szóló
5/2008.(IV.4.), 4/2009.(II.12.), 9/2010.(VIII.30.), 8/2011.(VIII.31.),
10/2012.(X.17.), 15/2013.(X.11.), 11/2014.(XI.14.), 9/2016.(XI.18.), 11/2017.(IX.1.)
17/2018.(XII.3.), 3/2022.(II.18.) és 8/2023.(III.17.) önkormányzati rendeletekkel.)

KÉSZÜLT AZ ÁLLAMI ALAPADATOK FELHASZNÁLÁSÁVAL

KOKAS ÉS TÁRSA TERVEZŐ KFT.
ÉPÍTÉSZ ÉS TELEPÜLÉSTERVEZŐ IRODA

Tel/fax: 72524-229	Hely: 7627 Pécs, Buda Nagy A. u. 1.	Levél: Pécs, Halmihegyi út 96.	E-mail: kokas@kokas.hu
SAJÁTOK TERVEZŐK:	MUNKÁK MEGNEVEZÉSE:	RAJZ MEGNEVEZÉSE:	FAJCSMAG:
	BÓLY TELEPÜLÉSTERVEZÉSI ESZKÖZEI	SZABÁLYOZÁSI TERV	V-1
			LEPTÉK:
			M 1:10000
			DÁTUM:
			2023.03.