BOTYKAPETERD SZABÁLYOZÁSI TERVE

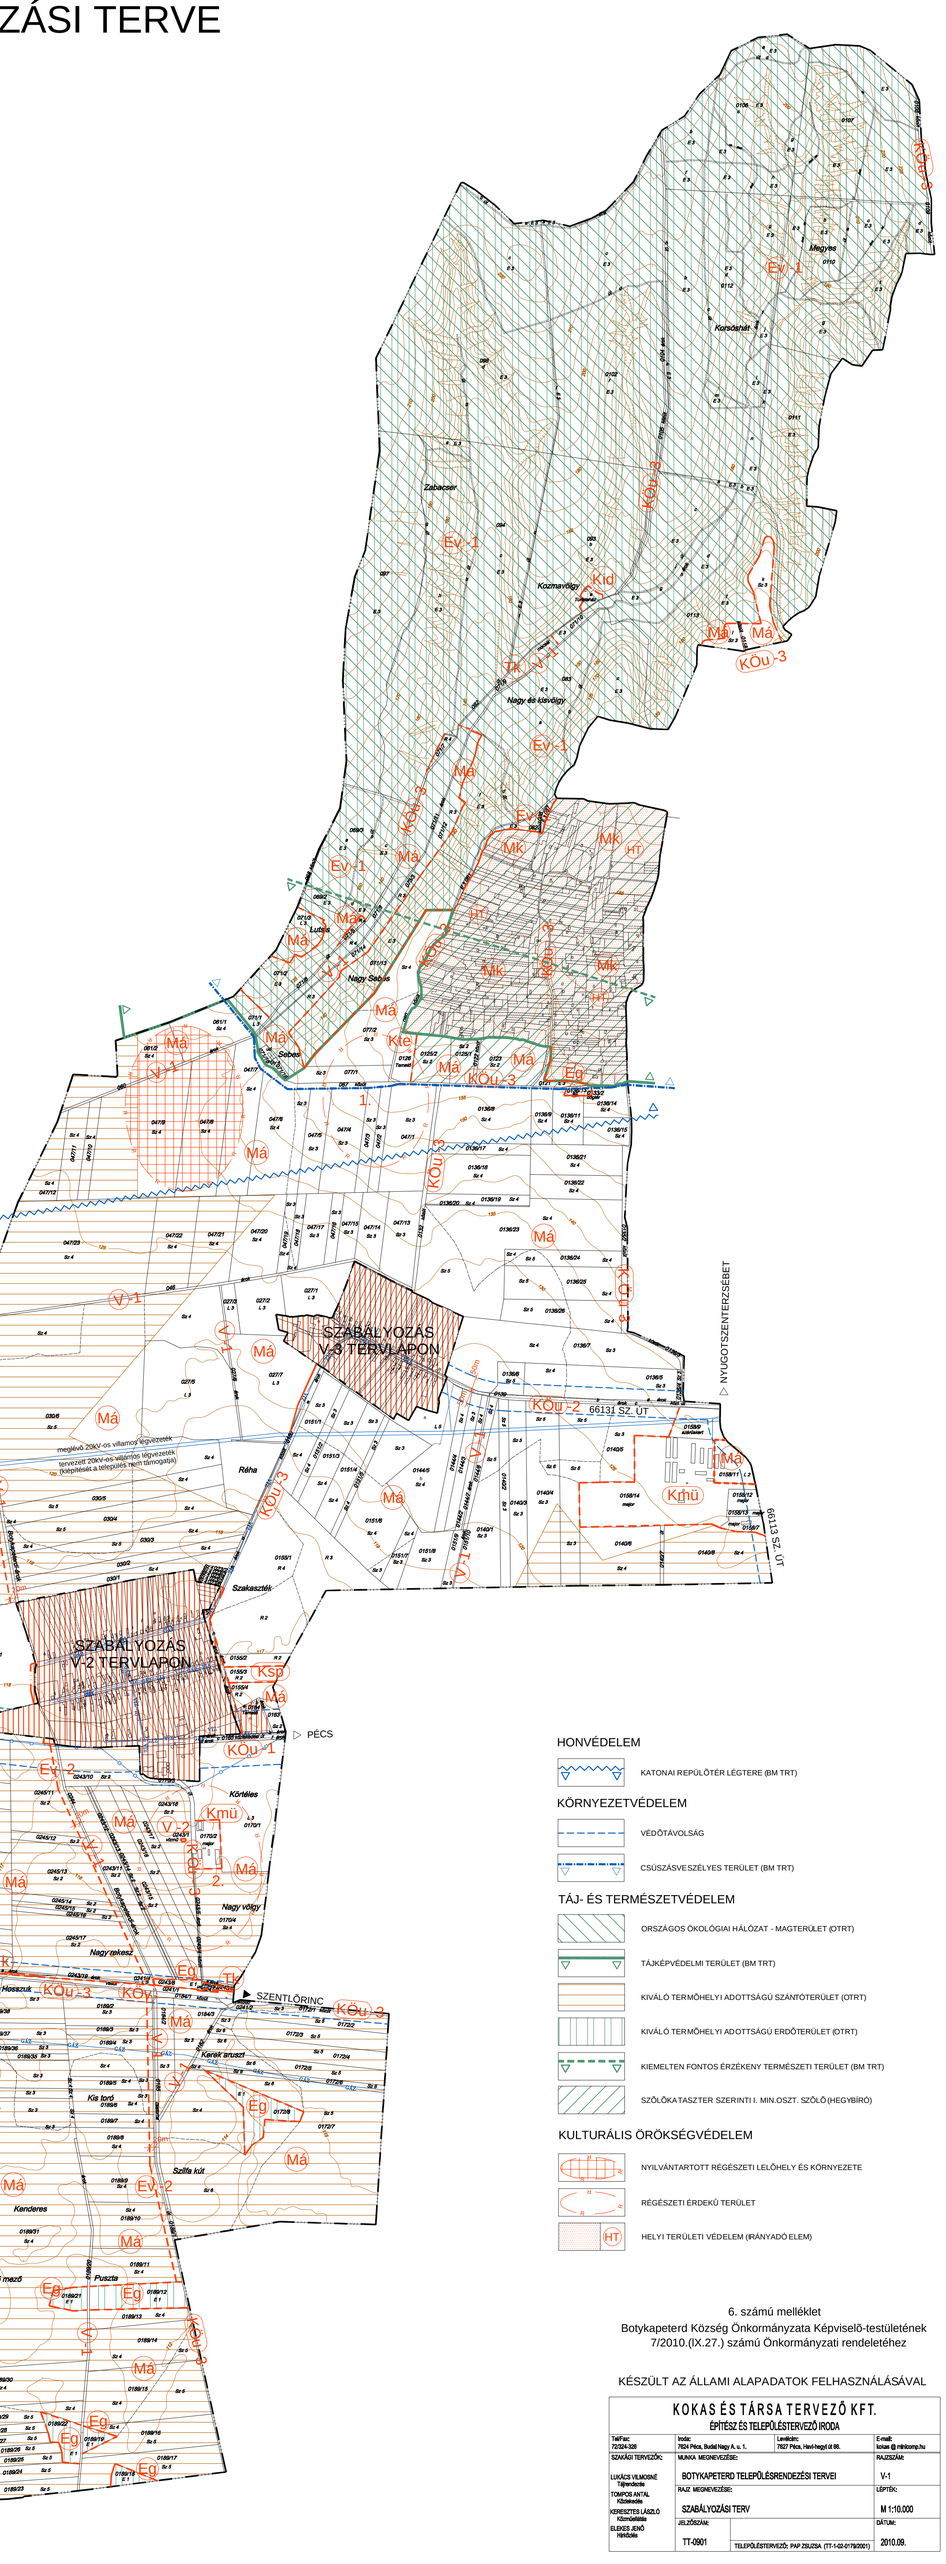

JELMAGYARÁZAT

- KÖZIGAZGATÁSI HATÁR
- MEGLÉVŐ BELTERÜLETI HATÁR
- TERVEZETT BELTERÜLETI HATÁR
- SZABÁLYOZÁSI VONAL
- TERÜLETFELHASZNÁLÁSI EGYSÉG HATÁRA
- ÖVEZET HATÁRA

TERÜLETFELHASZNÁLÁSI MÓDOK

BEÉPÍTÉSRE SZÁNT TERÜLETEK

- Kmü — KÜLÖNLEGES TERÜLET - MEZŐGAZDASÁGI ÜZEMI TERÜLET
- Kid — KÜLÖNLEGES TERÜLET IDEGENFORGALMI CÉLRA
- Kte — KÜLÖNLEGES TERÜLET TEMETKEZÉSI CÉLRA

BEÉPÍTÉSRE NEM SZÁNT TERÜLETEK

- KÖu-1 — KÖZLEKEDÉSI TERÜLET - KÜLTERÜLETI L RENDŰ ÚT (K.II.B.)
- KÖu-2 — KÖZLEKEDÉSI TERÜLET - BEKÖTŐÚT (K.V.B.)
- KÖu-3 — KÖZLEKEDÉSI TERÜLET - EGYÉB KÖZÚT (K.VIII.B.-C.)
- KÖv — KÖZLEKEDÉSI TERÜLET - VASÚT
- Eg — GAZDASÁGI RENDELTETÉSŰ ERDŐTERÜLET
- Ev-1 — VÉDELMI RENDELTETÉSŰ (VÉDETT) ERDŐTERÜLET
- Ev-2 — VÉDELMI RENDELTETÉSŰ (VÉDŐ) ERDŐTERÜLET
- Mk — KERTES MEZŐGAZDASÁGI TERÜLET
- Má — ÁLTALÁNOS MEZŐGAZDASÁGI TERÜLET
- V-1 — VÍZGAZDÁLKODÁSI TERÜLET - VÍZFOLYÁS, ÁROK
- V-2 — VÍZGAZDÁLKODÁSI TERÜLET - VÍZMŰ TERÜLET
- Ksp — KÜLÖNLEGES BEÉPÍTÉSRE NEM SZÁNT TERÜLET SPORTOLÁSI CÉLRA
- Tk — TERMÉSZETKÖZELI TERÜLET

EGYÉB

- KÜLÖN TERVLAPON SZABÁLYOZOTT TERÜLET
- BEÜLTETÉSI KÖTELEZETTSÉG

KÖZMŰVEK

- VÍZ — VÍZVEZETÉK
- GÁZ — GÁZVEZETÉK
- OPTIKAI KÁBEL

HONVÉDELEM

- KATONAI REPÜLŐTÉR LÉGTERE (BM TRT)

KÖRNYEZETVÉDELEM

- VÉDŐTÁVOLSÁG
- CSÚSZÁSVESZÉLYES TERÜLET (BM TRT)

TÁJ- ÉS TERMÉSZETVÉDELEM

- ORSZÁGOS ÖKOLÓGIAI HÁLÓZAT - MAGTERÜLET (ÖTRT)
- TÁJKÉPVÉDELMI TERÜLET (BM TRT)
- KIVÁLÓ TERMŐHELYI ADOTTSÁGÚ SZÁNTÓTERÜLET (OTRT)
- KIVÁLÓ TERMŐHELYI ADOTTSÁGÚ ERDŐTERÜLET (ÖTRT)
- KIEMELTEN FONTOS ÉRZÉKENY TERMÉSZETI TERÜLET (BM TRT)
- SZŐLŐKATASZTER SZERINTI I. MIN.OSZT. SZŐLŐ (HEGYBÍRÓ)

KULTURÁLIS ÖRÖKSÉGVÉDELEM

- NYILVÁNTARTOTT RÉGÉSZETI LELŐHELY ÉS KÖRNYEZETE
- RÉGÉSZETI ÉRDEKŰ TERÜLET
- HT — HELYI TERÜLETI VÉDELEM (RÁNYADÓ ELEM)

6. számú melléklet
Botykapeterd Község Önkormányzata Képviselő-testületének
7/2010.(IX.27.) számú Önkormányzati rendeletéhez

KÉSZÜLT AZ ÁLLAMI ALAPADATOK FELHASZNÁLÁSÁVAL

KOKAS ÉS TÁRSA TERVEZŐ KFT. ÉPÍTÉSZ ÉS TELEPÜLÉSTERVEZŐ IRODA			
Tel/Fax: 72/324-326	Iroda: 7624 Pécs, Budai Nagy A. u. 1.	Levélcím: 7627 Pécs, Havi-hegyi út 98.	E-mail: kokas@mihkcomp.hu
SZAKÁGI TERVEZŐK: LUKÁCS VILMOSNÉ Tájrendezés; TOMPOS ANTAL Közlekedés; KERESZTES LÁSZLÓ Közművesítés; ELEKES JENŐ Hírközlés	MUNKA MEGNEVEZÉSE: BOTYKAPETERD TELEPÜLÉSRENDEZÉSI TERVEI		RAJZSZÁM: V-1
	RAJZ MEGNEVEZÉSE: SZABÁLYOZÁSI TERV		LÉPTÉK: M 1:10.000
	JELSZÁM: TT-0901	TELEPÜLÉSTERVEZŐ: PAP ZSUZSA (TT-1-02-0178/2001)	DÁTUM: 2010.09.