



BOTYKAPETERD SZABÁLYOZÁSI TERVE

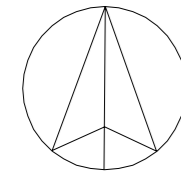

7. számú melléklet
Botykapeterd Község Önkormányzata Képviselő-testületének
7/2010.(IX.27.) számú önkormányzati rendelethez

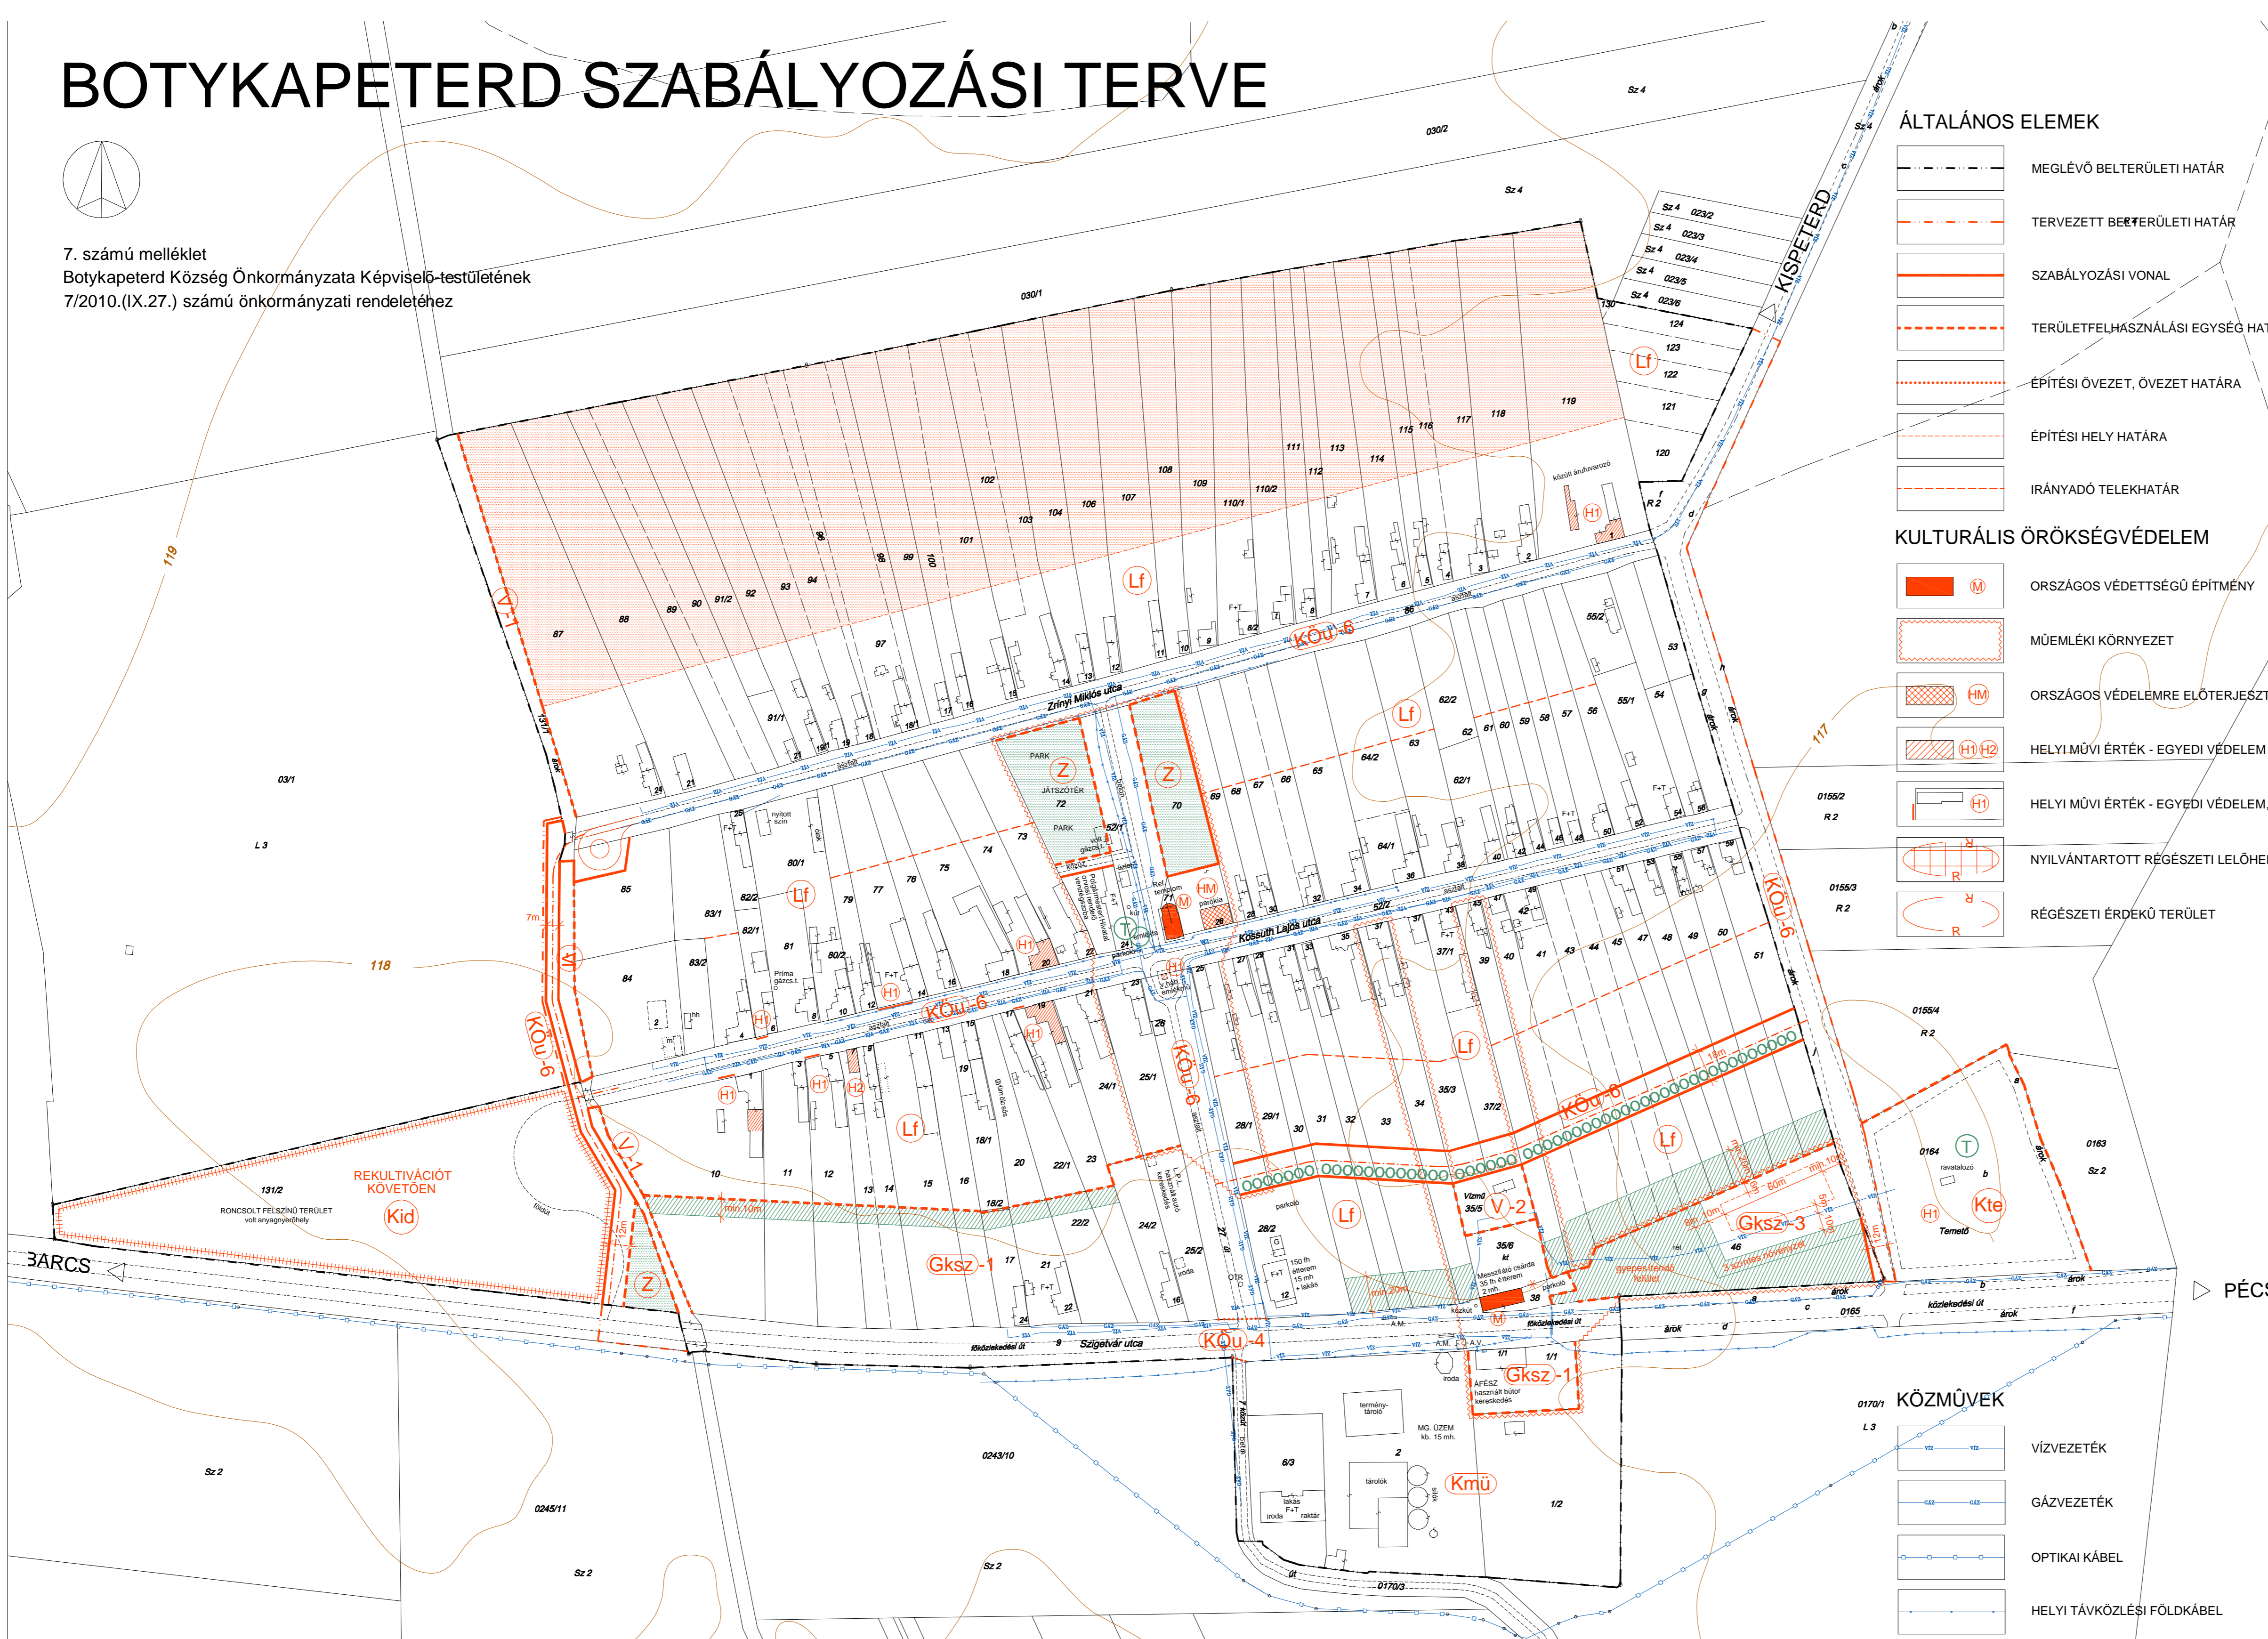

ÁLTALÁNOS ELEMELK

- MEGLÉVŐ BELTERÜLETI HATÁR
- TERVEZETT BELTERÜLETI HATÁR
- SZABÁLYOZÁSI VONAL
- TERÜLETFELHASZNÁLÁSI EGYSÉG HATÁRA
- ÉPÍTÉSI ÖVEZET, ÖVEZET HATÁRA
- ÉPÍTÉSI HELY HATÁRA
- IRÁNYADÓ TELEKHATÁR

KULTURÁLIS ÖRÖKSÉGVÉDELEM

- ORSZÁGOS VÉDETTSGÜ ÉPÍTMÉNY
- MÜEMLEKI KÖRNYEZET
- ORSZÁGOS VÉDELEMRE ELŐTERJESZTETT ÉPÍTMÉNY
- HELYI MŰVI ÉRTÉK - EGYEDI VÉDELEM - ÉPÜLET (IRÁNYADÓ ELEM)
- HELYI MŰVI ÉRTÉK - EGYEDI VÉDELEM, KERÍTÉS (IRÁNYADÓ ELEM)
- NYILVÁNTARTOTT RÉGÉSZETI LELŐHELY ÉS KÖRNYEZETE
- RÉGÉSZETI ÉRDEKŰ TERÜLET

KÖZMŰVEK

- VÍZVEZETÉK
- GÁZVEZETÉK
- OPTIKAI KÁBEL
- HELYI TÁVKÖZLÉSI FÖLDKÁBEL

TERÜLETFELHASZNÁLÁSI MÓDOK

- ### BEÉPÍTÉSRE SZÁNT TERÜLETEK
- FALUSIAS LAKÓTERÜLET
 - KERESKEDELMI, SZOLGÁLTATÓ GAZDASÁGI TERÜLET
 - KÜLÖNLEGES TERÜLET MEZŐGAZDASÁGI ÜZEM CÉLRA
 - KÜLÖNLEGES TERÜLET TEMETKEZÉSI CÉLRA
 - KÜLÖNLEGES TERÜLET IDEGENFORGALMI CÉLRA

- ### BEÉPÍTÉSRE NEM SZÁNT TERÜLETEK
- KÖZLEKEDÉSI TERÜLET - BELTERÜLETI I. RENDŰ FŐÚT (B. III. a. B.)
 - KÖZLEKEDÉSI TERÜLET - KISZOLGÁLÓ ÚT (B. VI. d. B.-D.)
 - ZÖLDTERÜLET
 - VÍZGAZDÁLKODÁSI TERÜLET - ÁLLANDÓ VÍZFOLYÁS, ÁROK
 - VÍZGAZDÁLKODÁSI TERÜLET - VÍZMŰ TERÜLET

EGYÉB

- IRÁNYADÓ MEGSZÜNTETŐ JEL
- BURKOLT ÚT HELYSZÍNELÉS ALAPJÁN
- ÉPÜLET HELYSZÍNELÉS ALAPJÁN
- ELBONTOTT, VAGY ROMOS ÉPÜLET HELYSZÍNELÉS ALAPJÁN
- NEM BEÉPÍTHETŐ TELEKRÉSZ
- TELEPÍTENDŐ FASOR
- TÁJRENDEZÉSI TERV KÉSZÍTENDŐ
- EGYEDI TÁJÉRTÉK

SAJÁTOS JOGINTÉZMÉNYEK

- BEÜLTETÉSI KÖTELEZETTSÉG

KÉSZÜLT AZ ÁLLAMI ALAPADATOK FELHASZNÁLÁSÁVAL

KOKAS ÉS TÁRSA TERVEZŐ KFT. ÉPÍTÉSZ ÉS TELEPÜLÉSTERVEZŐ IRODA			
Tel/Fax: 76234-328	Iroda: 7624 Pécs, Budai Nagy A. u. 1.	Levélirány: 7627 Pécs, Haví-hegyi út 68.	E-mail: kokas@minikomp.hu
SAJÁTGI TERVEZŐK:	MUNKA MEGNEVEZÉSE:	RAJZSZÁM:	
LUKÁCS VILMOSNÉ Tájrendezés	BOTYKAPETERD TELEPÜLÉSRENDEZÉSI TERVEI	V-2	
TOMPOS ANTAL Közlekedés	RAJZ MEGNEVEZÉSE:	LEPTÉK:	
KERESZTES LÁSZLÓ Közvetítés	BOTYKA SZABÁLYOZÁSI TERVE	M 1:2000	
ELEKES JENŐ Hírdetés	JELZÓSZÁM:	DÁTUM:	
TT-0901	TELEPÜLÉSTERVEZŐ: PAP SZUSZA (TT-142-0178/2001)	2010.09.	