


# BOTYKAPETERD SZABÁLYOZÁSI TERVE

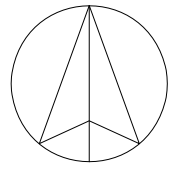

## JELMAGYARZAT

- KÖZIGAZGATÁSI HATÁR
- MEGLEVŐ BELTERÜLETI HATÁR
- TERVEZETT BELTERÜLETI HATÁR
- SZABÁLYOZÁSI VONAL
- TERÜLETFELHASZNÁLÁSI EGYSÉG HATÁRA
- ÖVEZET HATÁRA

## TERÜLETFELHASZNÁLÁSI MÓDOK

### BEÉPÍTÉSRE SZÁNT TERÜLETEK

- KÜLÖNLEGES TERÜLET - MEZŐGAZDASÁGI ÜZEMI TERÜLET
- KÜLÖNLEGES TERÜLET IDEGENFORGALMI CÉLRA
- KÜLÖNLEGES TERÜLET TEMETKEZÉSI CÉLRA

### BEÉPÍTÉSRE NEM SZÁNT TERÜLETEK


- KÖZLEKEDÉSI TERÜLET - GYORSFORGALMI ÚT
- KÖZLEKEDÉSI TERÜLET - KÜLTÉRÜLETI I. RENDŰ FŐÚT
- KÖZLEKEDÉSI TERÜLET - BEKÖTŐÚT
- KÖZLEKEDÉSI TERÜLET - EGYÉB KÖZÚT
- KÖZLEKEDÉSI TERÜLET - VASÚT
- GAZDASÁGI RENDELTESETŐS ERDŐTERÜLET
- VÉDELMI RENDELTESETŐS (VÉDETT) ERDŐTERÜLET
- VÉDELMI RENDELTESETŐS (VÉDŐ) ERDŐTERÜLET
- KERTES MEZŐGAZDASÁGI TERÜLET
- ÁLTALÁNOS MEZŐGAZDASÁGI TERÜLET
- VIZGAZDALKODÁSI TERÜLET - VIZFOLYÁS, ÁROK
- VIZGAZDALKODÁSI TERÜLET - VÍZMŰ TERÜLET
- KÜLÖNLEGES BEÉPÍTÉSRE NEM SZÁNT TERÜLET SPORTOLÁSI CÉLRA
- TERMÉSZETKÖZELI TERÜLET

### EGYÉB

- KÜLÖN TERVLAPON SZABÁLYOZOTT TERÜLET
- BEÜLTETÉSI KÖTELEZETTSÉG

### KÖZMŰVEK

- VÍZVEZETÉK
- GÁZVEZETÉK
- OPTIKAI KÁBEL

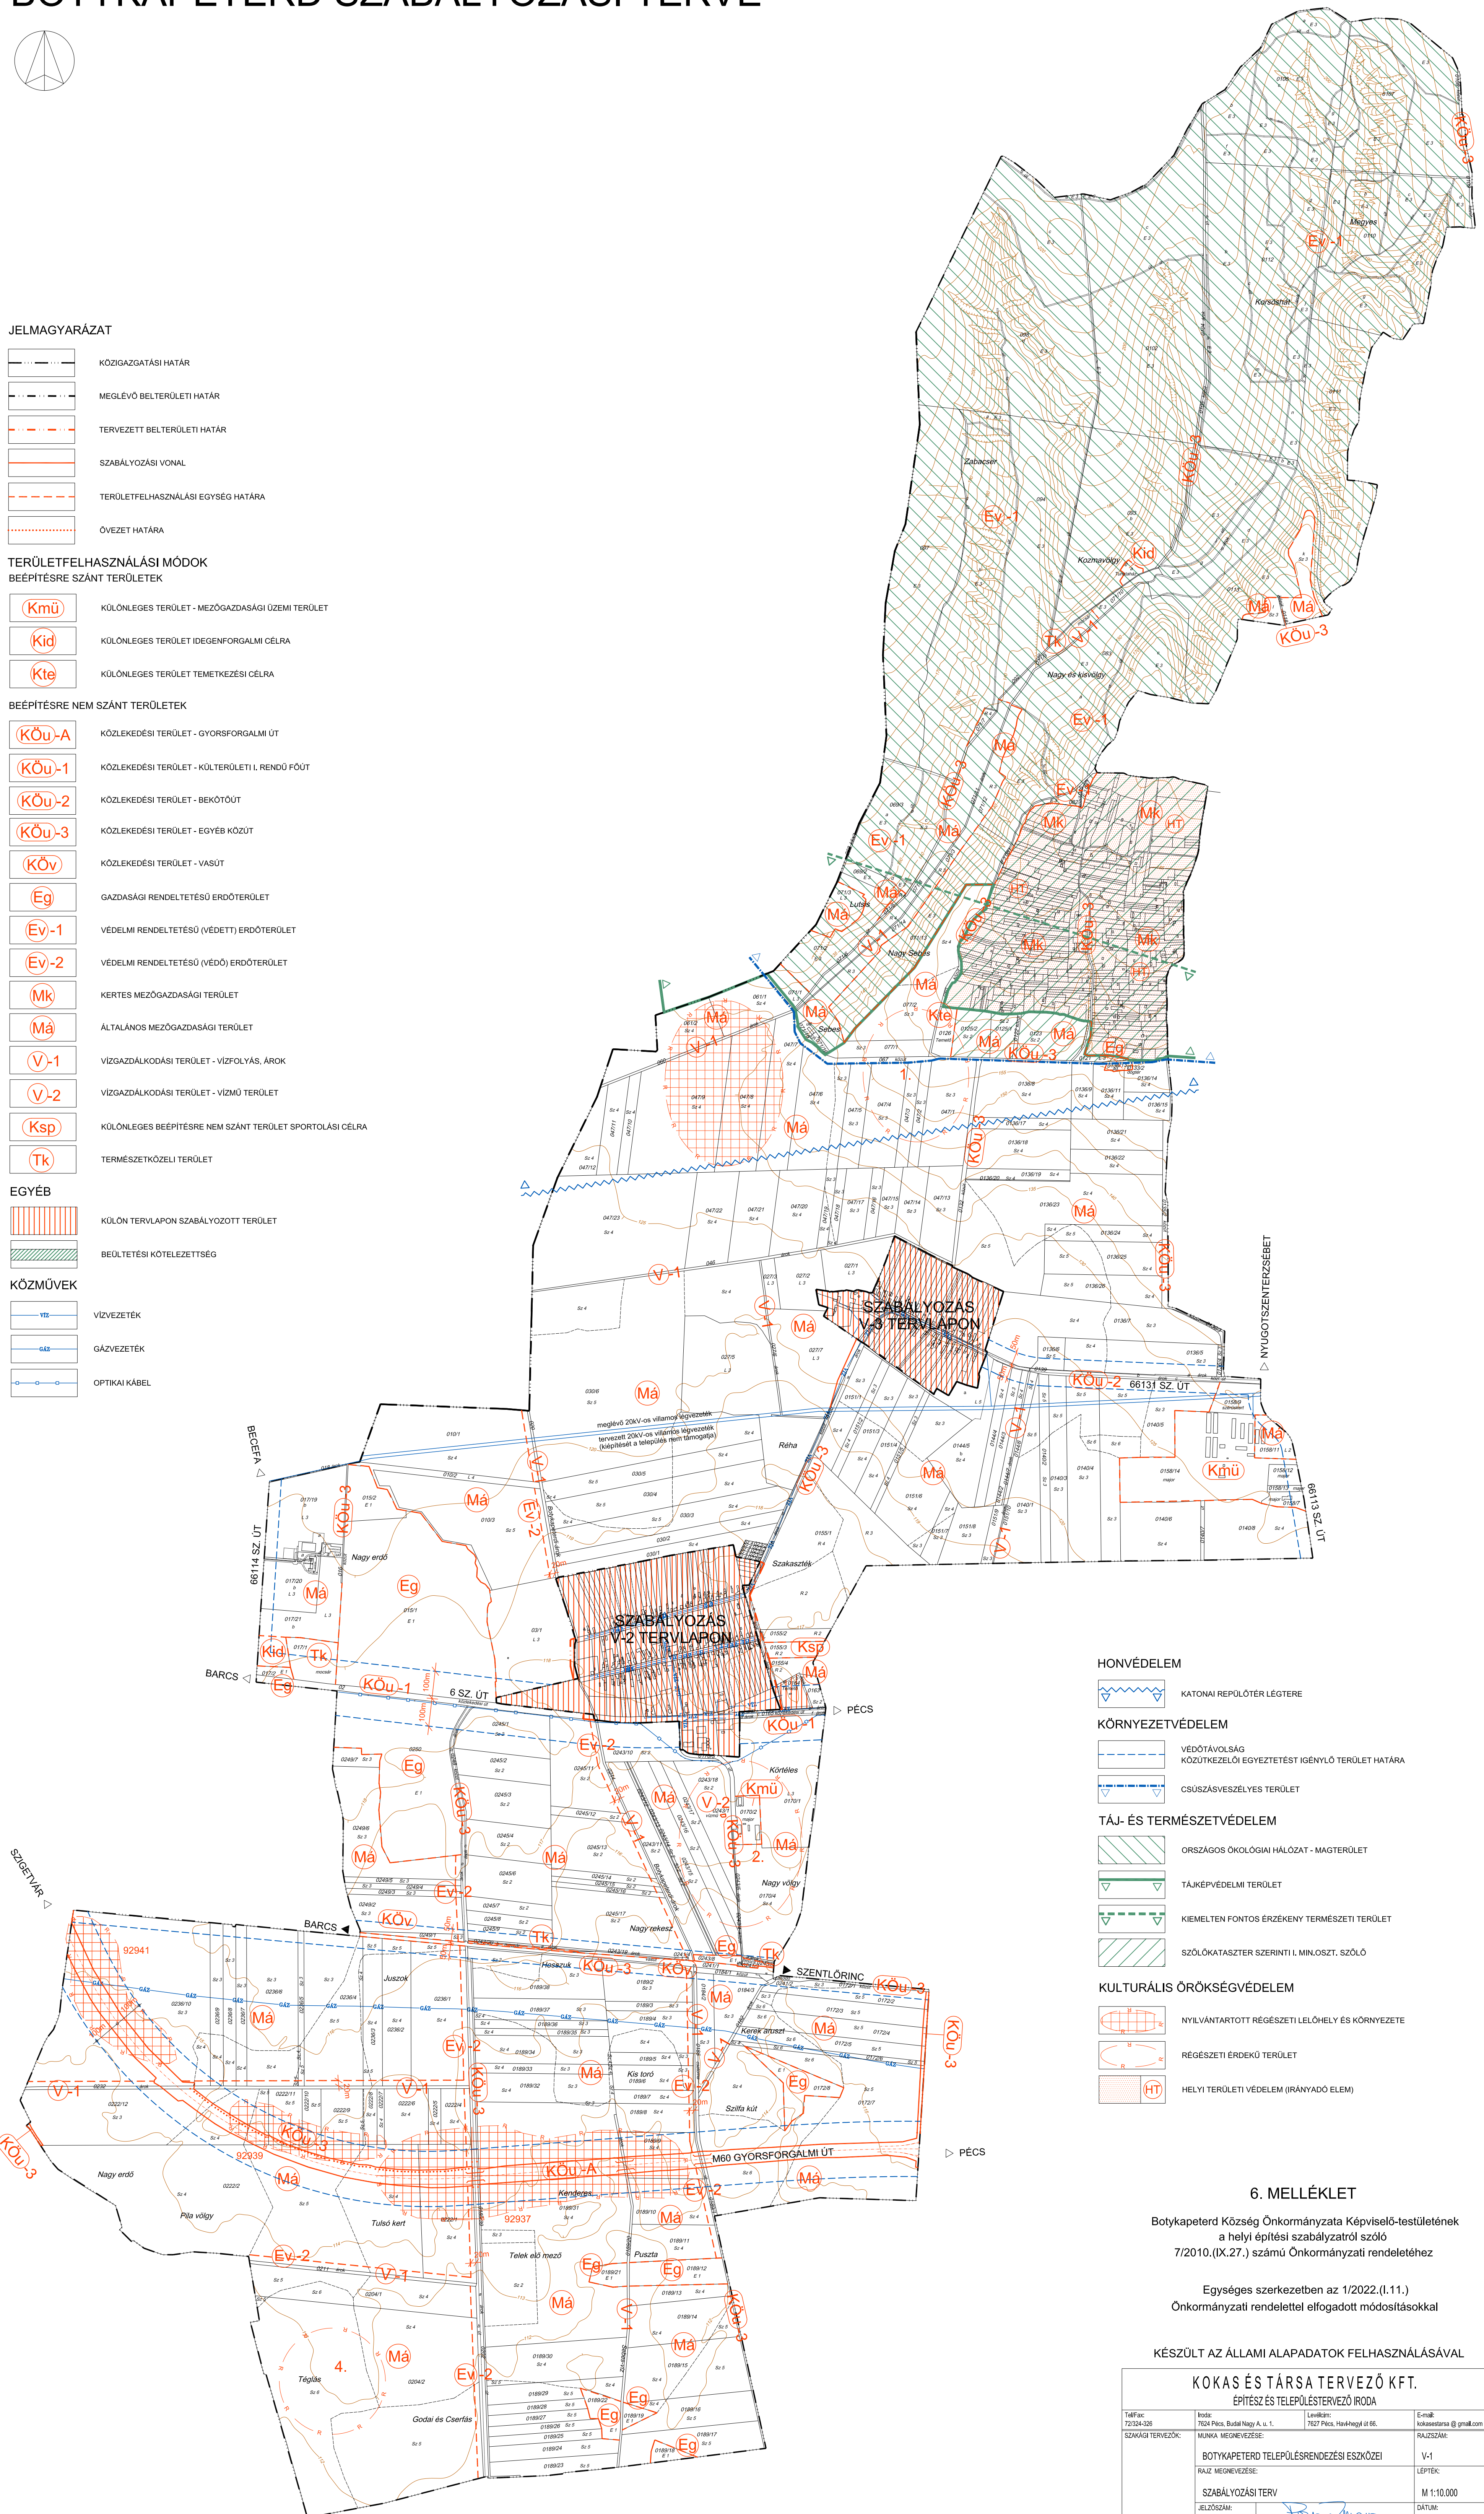

## HONVÉDELEM

- KATONAI REPÜLŐTER LÉGTÉRE

## KÖRNYEZETVÉDELEM

- VÉDŐTAVOLGÁS KÖZTÖKKEZELŐI EGYESÍTÉST IGENYLŐ TERÜLET HATÁRA
- CSÚSZÁSVESZÉLYES TERÜLET

## TÁJ- ÉS TERMÉSZETVÉDELEM

- ORSZÁGOS ÖKOLOGIAI HÁLÓZAT - MAGTERÜLET
- TÁJKÉPVÉDELMI TERÜLET
- KIEMELTEN FONTOS ÉRZEKÉNY TERMÉSZETI TERÜLET
- SZŐLŐKATASZTER SZERINTI I. MIN. OSZT. SZŐLŐ

## KULTURÁLIS ÖRÖKSÉGVÉDELEM

- NYILVÁNTARTOTT RÉGÉSZETI LEHÉLY ÉS KÖRNYEZETE
- RÉGÉSZETI ÉRDEKŰ TERÜLET
- HELYI TERÜLETI VÉDELEM (IRÁNYADÓ ELEM)

## 6. MELLÉKLET

Botykapeterd Község Önkormányzata Képviselő-testületének a helyi építési szabályzatról szóló 7/2010. (IX.27.) számú Önkormányzati rendelethez

Egységes szerkezetben az 1/2022. (I.11.) Önkormányzati rendelettel elfogadott módosításokkal

KÉSZÜLT AZ ÁLLAMI ALAPADATOK FELHASZNÁLÁSÁVAL

KOKAS ÉS TÁRSA TERVEZŐ KFT.				
ÉPÍTÉSZ ÉS TELEPÜLÉSTERVEZŐ IRODA				
Tárfax: 72124-326	Iroda: 7624 Pécs, Buda! Nagy A. u. 1.	Levelezés: 7627 Pécs, Havkagyló út 66.	E-mail: kokas@kocak.com	
SZAKVÉGI TERVEZŐK:	MUNKA MEGNEVEZÉSE: BOTYKAPETERD TELEPÜLÉSTERVEZÉSI ESZKÖZEI	RAJZ MEGNEVEZÉSE: SZABÁLYOZÁSI TERV	RAJZSZÁM: V-1	LÉPTÉK: M 1:10.000
JELZÖRÁM:	TELEPÜLÉSTERVEZÉS: PAP 25/USA (T11-02-0176)		DÁTUM: 2022.01.	