BOTYKAPETERD SZABÁLYOZÁSI TERVÉNEK 2023. ÉVI MÓDOSÍTÁSA

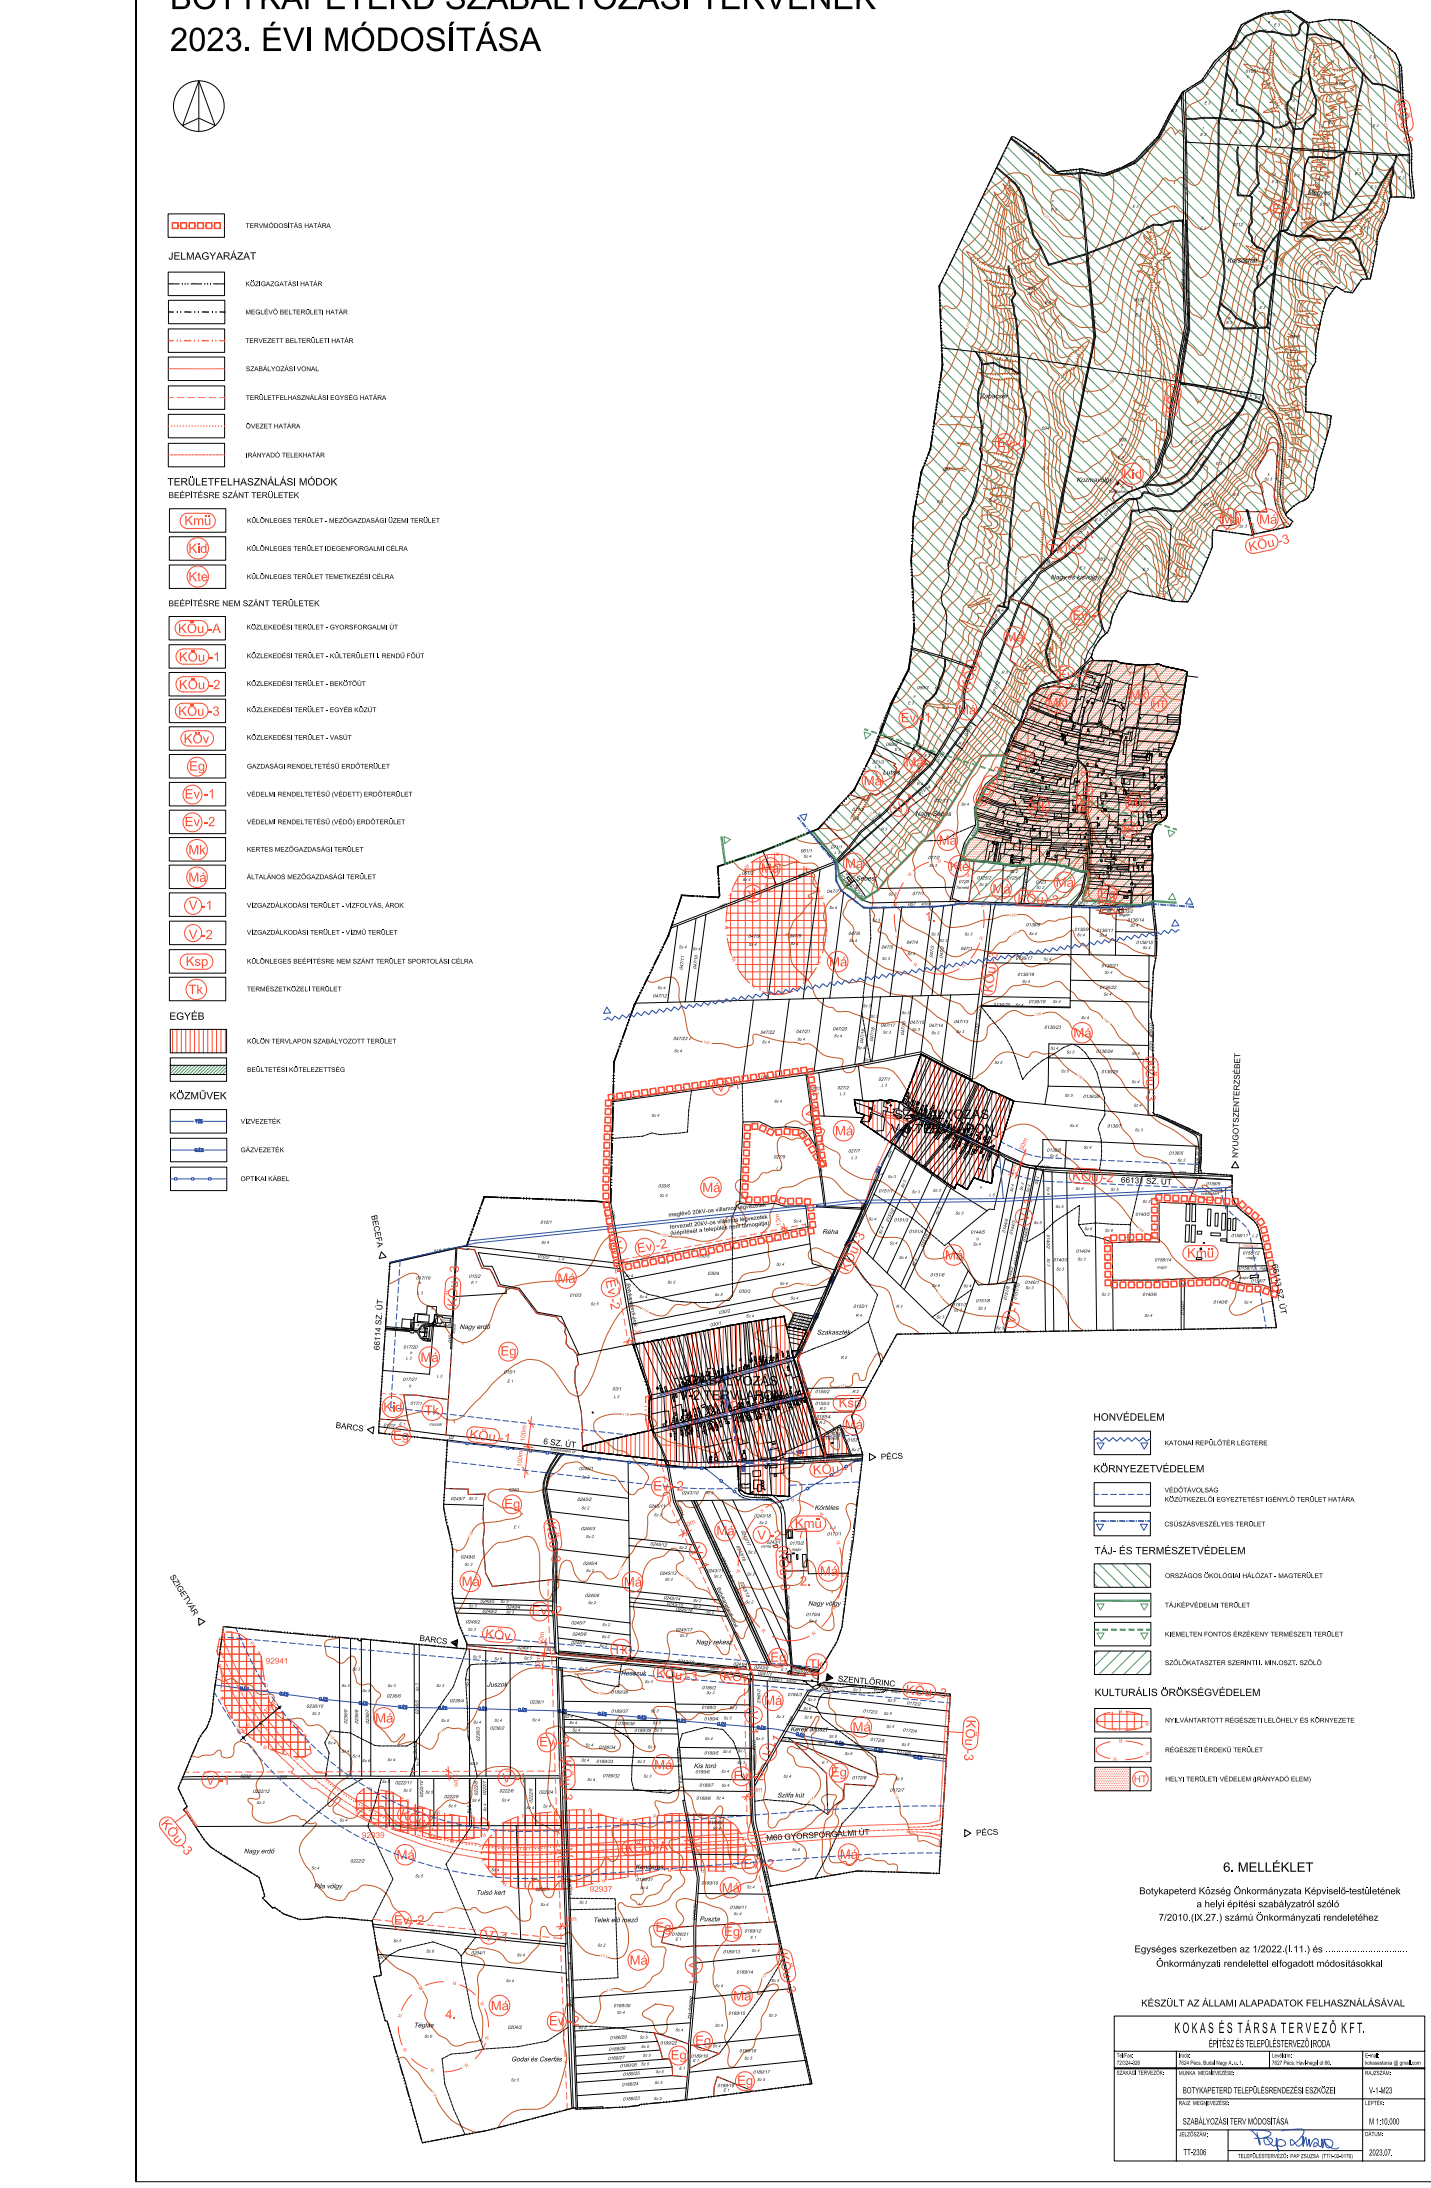

6. MELLÉKLET

Botykapeterd Község Önkormányzata Képviselő-testületének
a helyi építési szabályzatról szóló
7/2010.(IX.27.) számú Önkormányzati rendeletéhez

Egységes szerkezetben az 1/2022.(I.11.) és .....
Önkormányzati rendelettel elfogadott módosításokkal

KÉSZÜLT AZ ÁLLAMI ALAPADATOK FELHASZNÁLÁSÁVAL

KOKAS ÉS TÁRSA TERVEZŐ KFT.			
ÉPÍTÉSZ ÉS TELEPÜLÉSTERVEZŐ IRODA			
Telefon: 72/524-020	Iroda: 7624 Pécs, Budai Nagy A. u. 1.	Levelezés: 7627 Pécs, Hárshegyi út 86.	E-mail: kokasestarsa@gmail.com
SZAKMAI TERVEZŐK:	MUNKA MEGNEVEZÉSE: BOTYKAPETERD TELEPÜLÉSRENDEZÉSI ESZKÖZEI		RAJZSZÁM: V-1-M23
	RAJZ MEGNEVEZÉSE: SZABÁLYOZÁSI TERV MÓDOSÍTÁSA		LÉPTÉK: M 1:10.000
	JELSZÁM: TT-2306	TELEPÜLÉSTERVEZŐ: PAP ZSUZSA (T11-0042178)	DÁTUM: 2023.07.