



EGERÁG TELEPÜLÉSSZERKEZETI TERVE

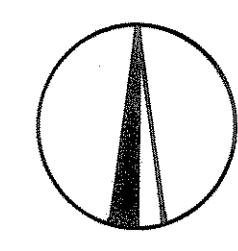

M=1:10000

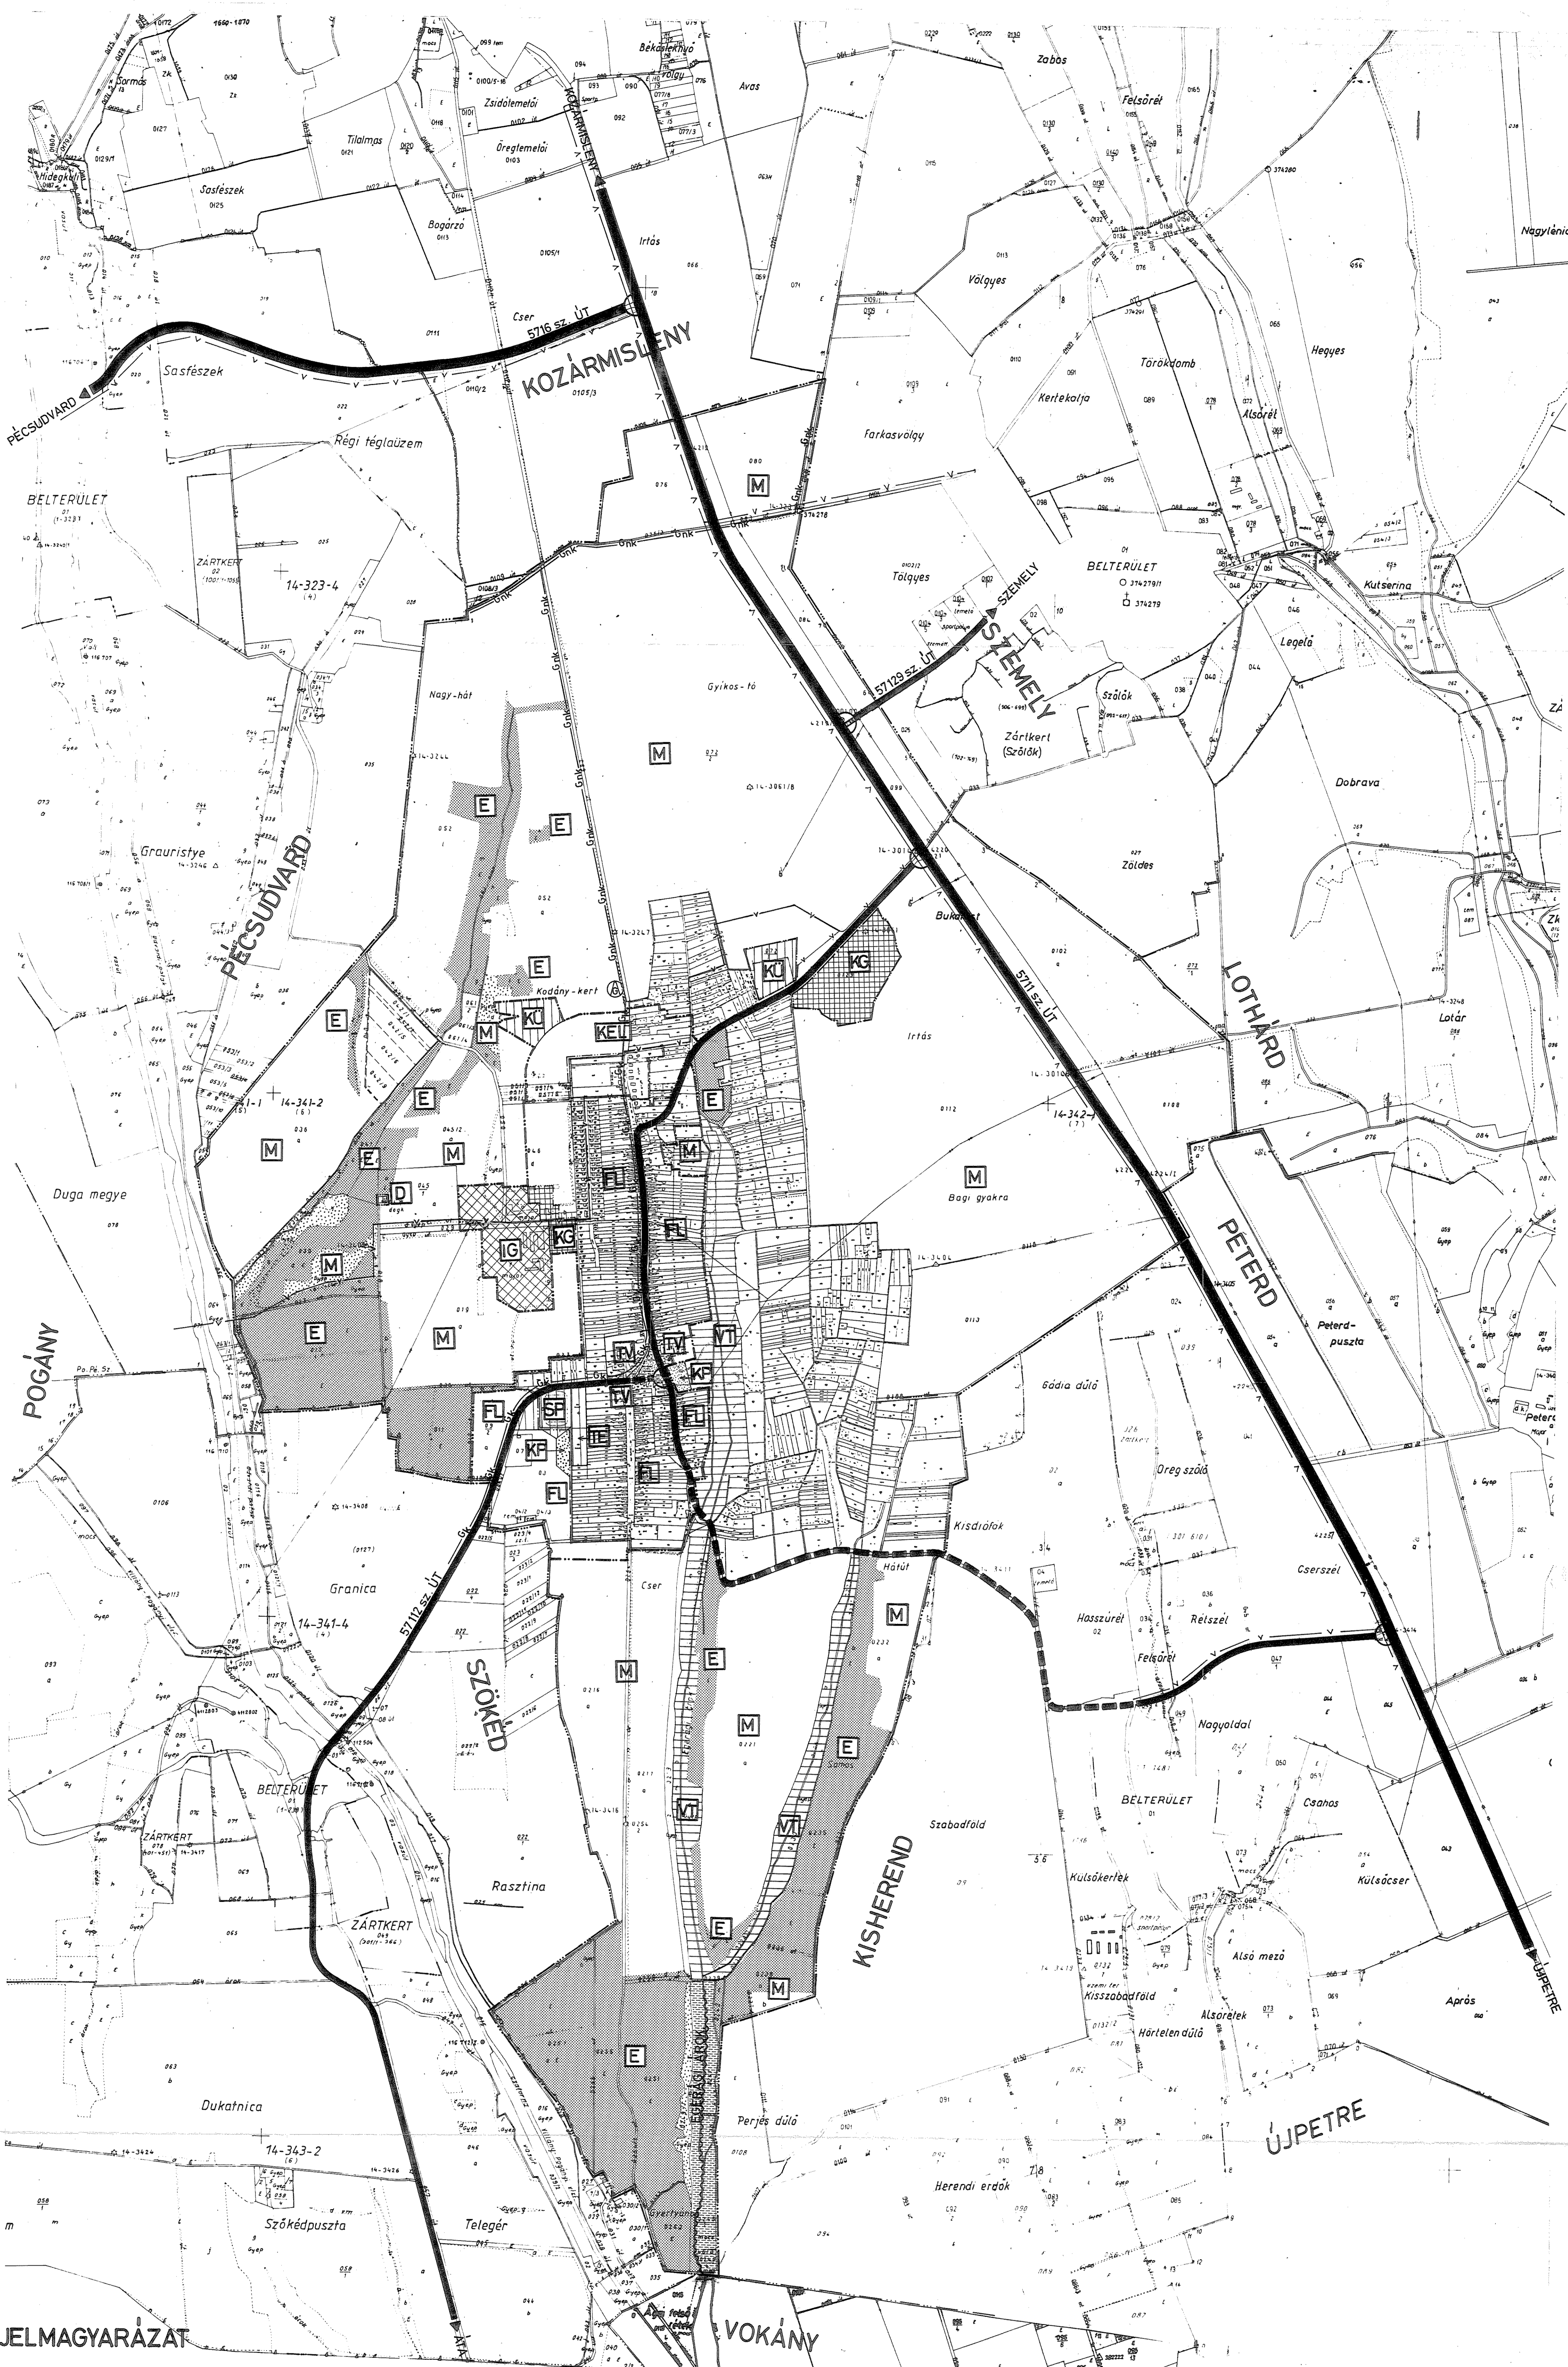

JELMAGYARÁZAT

- KÖZIGAZGATÁSI HATÁR
- BELTERÜLETI HATÁR
- BEÉPÍTÉSRE SZÁNT-NEM SZÁNT TERÜLET HATÁRA
- MEGLÉVŐ KÜLTERÜLETI FŐÚT
- MEGLÉVŐ KÜLTERÜLETI MELLÉKÚT ÉS BELTERÜLETI GYŰJTŐÚT
- TERVEZETT KÜLTERÜLETI MELLÉKÚT ÉS BELTERÜLETI GYŰJTŐÚT
- SZINTBENI CSOMÓPONT
- BEÉPÍTÉSRE SZÁNT TERÜLETEK
- LAKÓTERÜLET
- FL FALUSIAS LAKÓTERÜLET
- KEL KERTVÁROSIS LAKÓTERÜLET
- VEGYES TERÜLET
- TV TELEPÜLÉSKÖZPONT VEGYES TERÜLET
- GAZDASÁGI TERÜLET
- KG KERESKEDELMI, SZOLGÁLTATÓ TERÜLET
- IG IPARI GAZDASÁGI TERÜLET

- KÜLÖNLEGES TERÜLET
- TE TEMETŐ TERÜLETE
- SP SPORTTERÜLET
- KU OKTATÁSI (SZOCIÁLIS) LÉTESÍTMÉNY TERÜLETE
- D DÖGKÜT TERÜLETE
- BEÉPÍTÉSRE NEM SZÁNT TERÜLETEK
- KP ZÖLDTERÜLET
- E ERDŐTERÜLET
- MEZŐGAZDASÁGI TERÜLET
- M SZÁNTÓTERÜLET
- M GYEPFELÜLET (RÉT, LEGELŐ)
- M MOCSARAS TERÜLET
- EGYÉB TERÜLET
- VT VIZGAZDÁLKODÁSI TERÜLET
- JELENTŐSEBB VÍZFOLYÁS

- V VÍZVEZETÉK
- ⊕ GÁZFOGADÓ ÁLLOMÁS
- Gnk NAGYKÖZÉPNYOMÁSÚ GÁZVEZETÉK (8 bar)
- Gk KÖZÉPNYOMÁSÚ GÁZVEZETÉK (4 bar)

KOKAS ÉS TÁRSA TERVEZŐ BT			
ÉPÍTÉSZ ÉS TELEPÜLÉSTERVEZŐ IRODA			
Iroda: 7624 Pécs, Buda Nagy. A. u. 1.		Levélcai: 7627 Pécs, Hosszú u. 66.	
MUNKA MEGNEVEZÉSE	EGERÁG	JELZÖRZÁM	T-1
RAJZSZÁM		ARÉNY	1:10000
TELEPÜLÉSSZERKEZETI TERVE		DÁTUM	1999. 12.
FEJE ISTVÁN	PAP ZSUZSA	TERVEZŐ	
EGYETLEN	SZERVEZŐ	TERVEZŐ	