
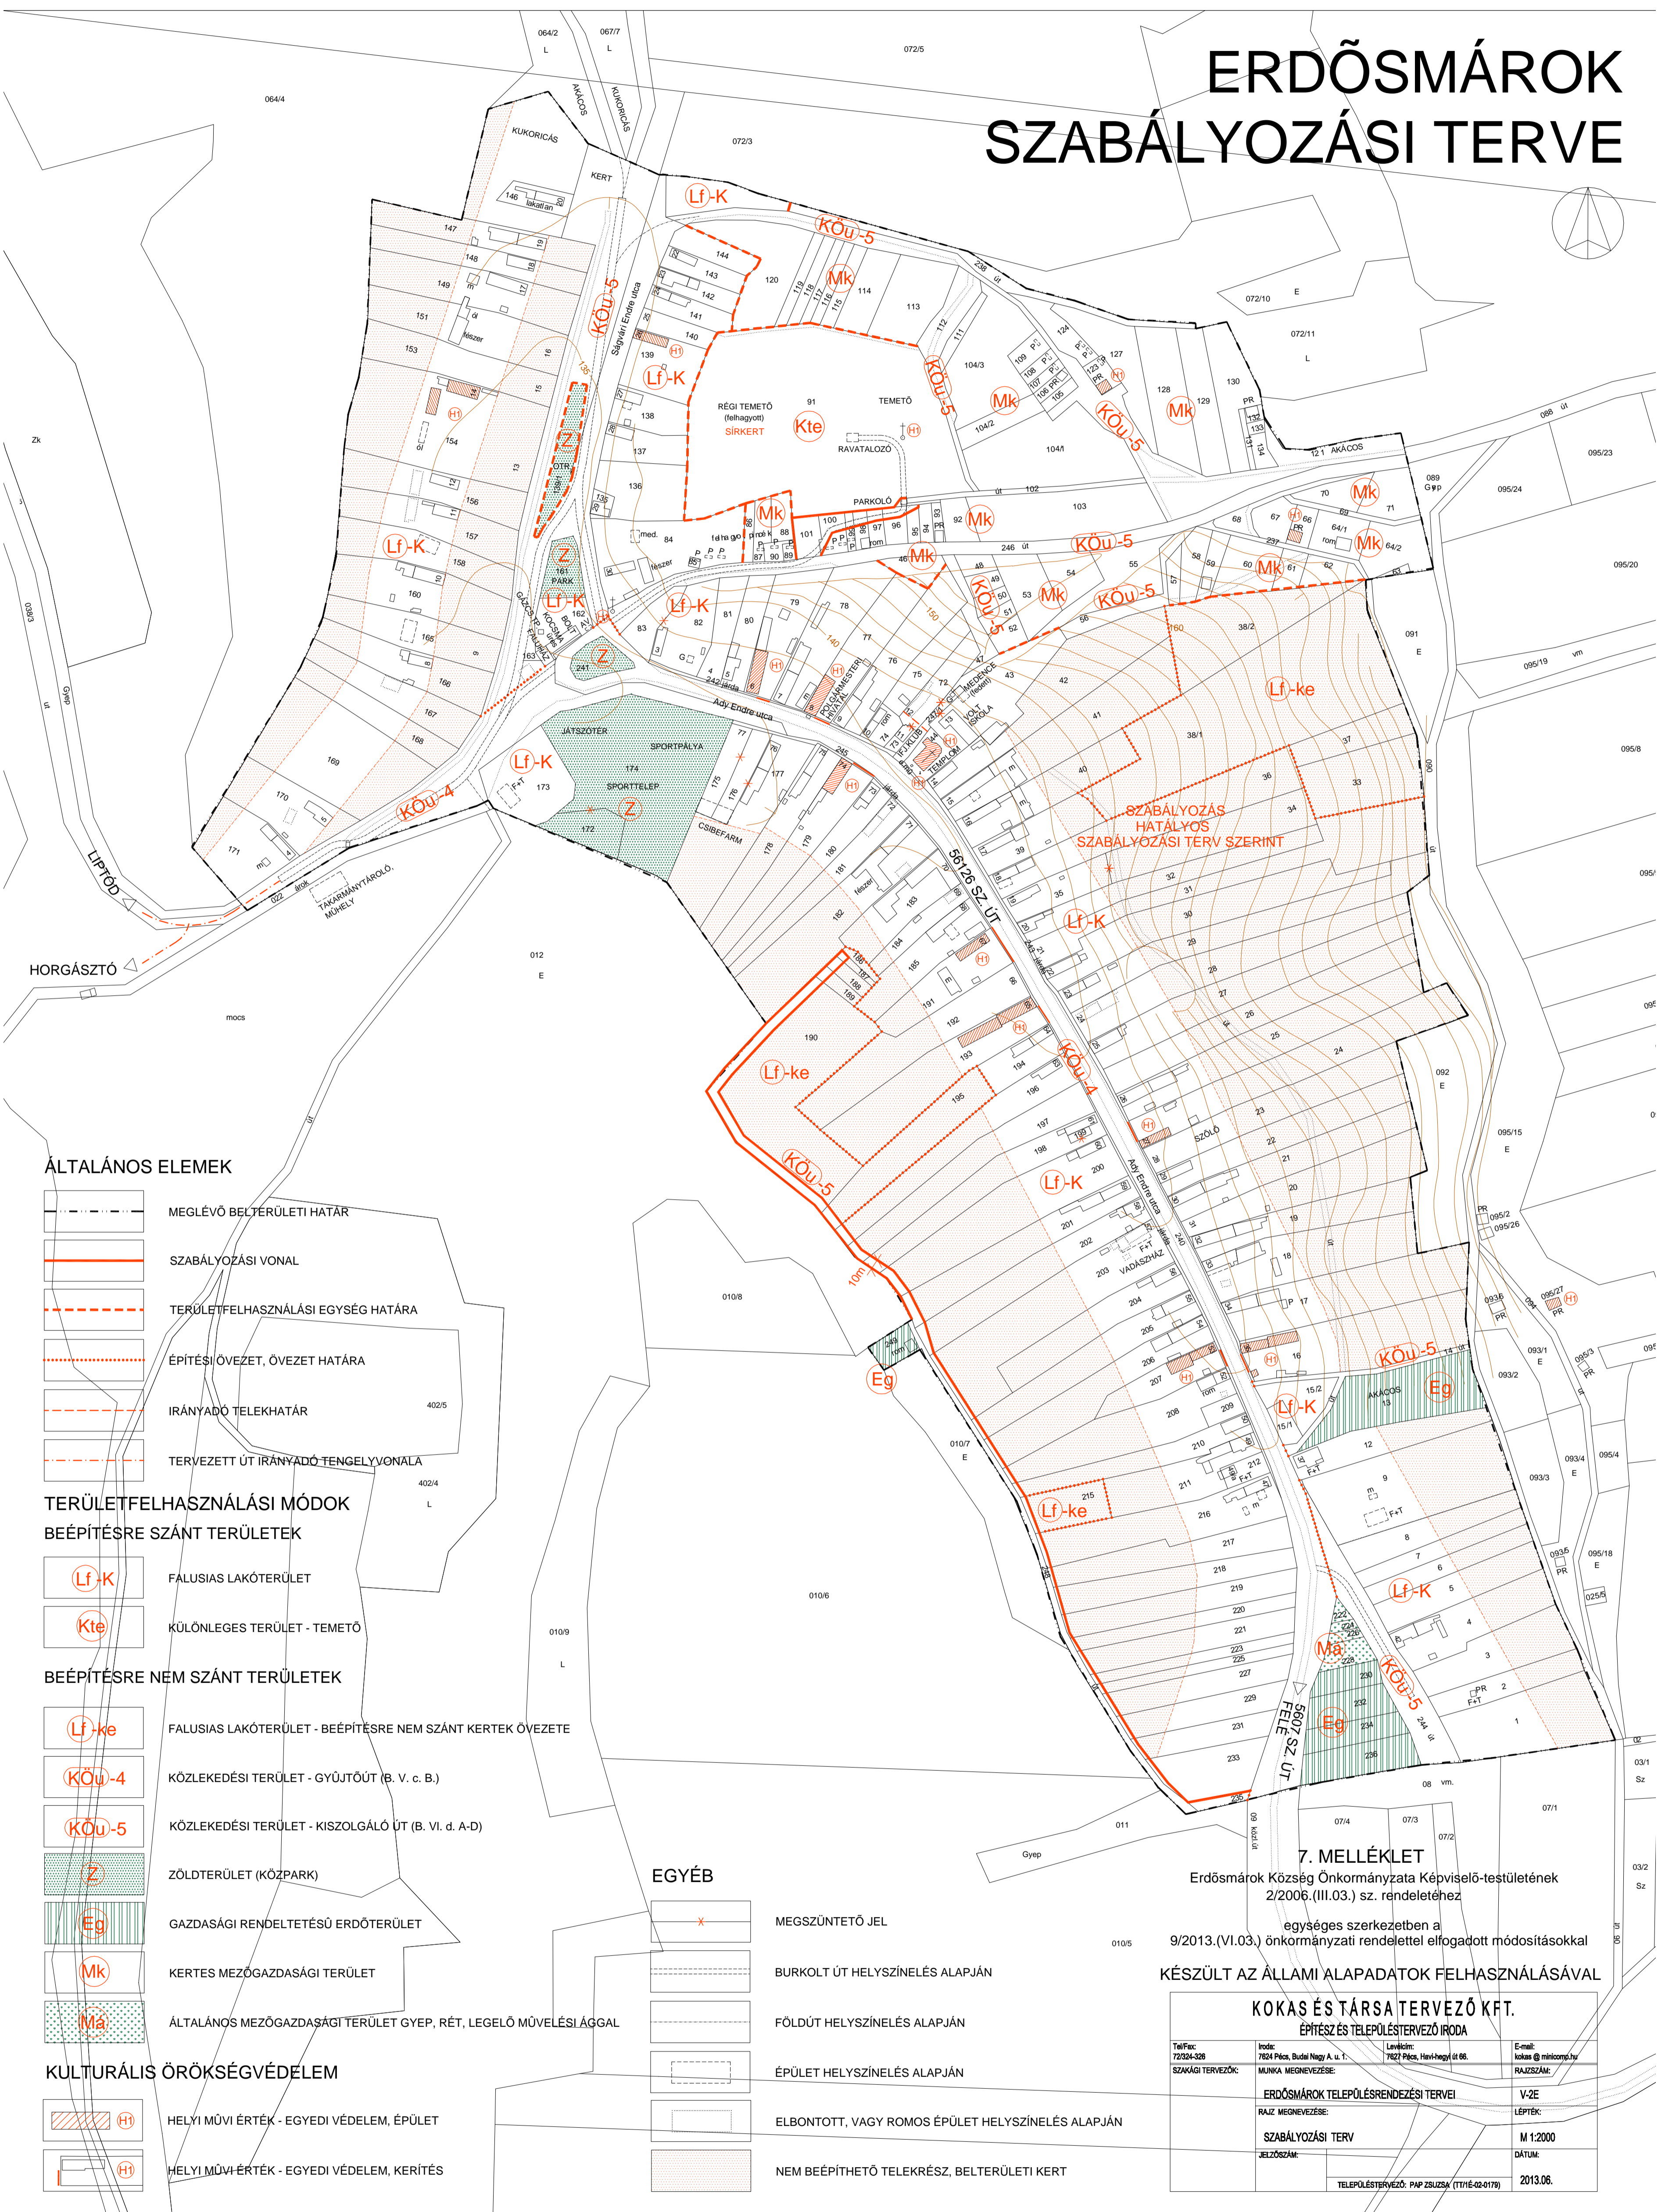


ERDŐSMÁROK SZABÁLYOZÁSI TERVE

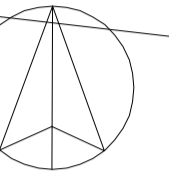

ÁLTALÁNOS ELEMEEK

	MEGLÉVŐ BELTERÜLETI HATÁR
	SZABÁLYOZÁSI VONAL
	TERÜLETFELHASZNÁLÁSI EGYSÉG HATÁRA
	ÉPÍTÉSI ÖVEZET, ÖVEZET HATÁRA
	IRÁNYADÓ TELEKHATÁR
	TERVEZETT ÚT IRÁNYADÓ TENGELYVONALA

TERÜLETFELHASZNÁLÁSI MÓDOK

BEÉPÍTÉSRE SZÁNT TERÜLETEK

	FALUSIAS LAKÓTERÜLET
	KÜLÖNLEGES TERÜLET - TEMETŐ

BEÉPÍTÉSRE NEM SZÁNT TERÜLETEK

	FALUSIAS LAKÓTERÜLET - BEÉPÍTÉSRE NEM SZÁNT KERTEK ÖVEZETE
	KÖZLEKEDÉSI TERÜLET - GYŰJTŐÚT (B. V. c. B.)
	KÖZLEKEDÉSI TERÜLET - KISZOLGÁLÓ ÚT (B. VI. d. A-D)
	ZÖLDTERÜLET (KÖZPARK)
	GAZDASÁGI RENDELTTETÉSŰ ERDŐTERÜLET
	KERTES MEZŐGAZDASÁGI TERÜLET
	ÁLTALÁNOS MEZŐGAZDASÁGI TERÜLET GYEP, RÉT, LEGELŐ MŰVELÉSI ÁGGAL

KULTURÁLIS ÖRÖKSÉGVÉDELEM

	HELYI MŰVI ÉRTÉK - EGYEDI VÉDELEM, ÉPÜLET
	HELYI MŰVI ÉRTÉK - EGYEDI VÉDELEM, KERÍTÉS

EGYÉB

	MEGSZÜNTETŐ JEL
	BURKOLT ÚT HELYSZÍNELÉS ALAPJÁN
	FÖLDÚT HELYSZÍNELÉS ALAPJÁN
	ÉPÜLET HELYSZÍNELÉS ALAPJÁN
	ELBONTOTT, VAGY ROMOS ÉPÜLET HELYSZÍNELÉS ALAPJÁN
	NEM BEÉPÍTHETŐ TELEKRÉSZ, BELTERÜLETI KERT

7. MELLÉKLET

Erdősmárok Község Önkormányzata Képviselő-testületének 2/2006. (III.03.) sz. rendeletéhez egységes szerkezetben a 9/2013. (VI.03.) önkormányzati rendelettel elfogadott módosításokkal KÉSZÜLT AZ ÁLLAMI ALAPADATOK FELHASZNÁLÁSÁVAL

KOKAS ÉS TÁRSA TERVEZŐ KFT. ÉPÍTÉSZ ÉS TELEPÜLÉSTERVEZŐ IRODA

Tel/Fax: 72324-328	Iroda: 7624 Pécs, Budai Nagy A. u. 1.	Levél cím: 7627 Pécs, Hevi-hegyi út 66.	E-mail: kokas@minicom.hu
SAJÁGI TERVEZŐK:	MUNKA MEGNEVEZÉSE:	RAJZSZÁM:	
	ERDŐSMÁROK TELEPÜLÉSTERVEZÉSI TERVEI	V-2E	
	RAJZ MEGNEVEZÉSE:	LEPTÉK:	
	SZABÁLYOZÁSI TERV	M 1:2000	
JELZŐSZÁM:		DÁTUM:	2013.06.
TELEPÜLÉSTERVEZŐ: PAP ZSUZSANNA (11716-02-0178)			