
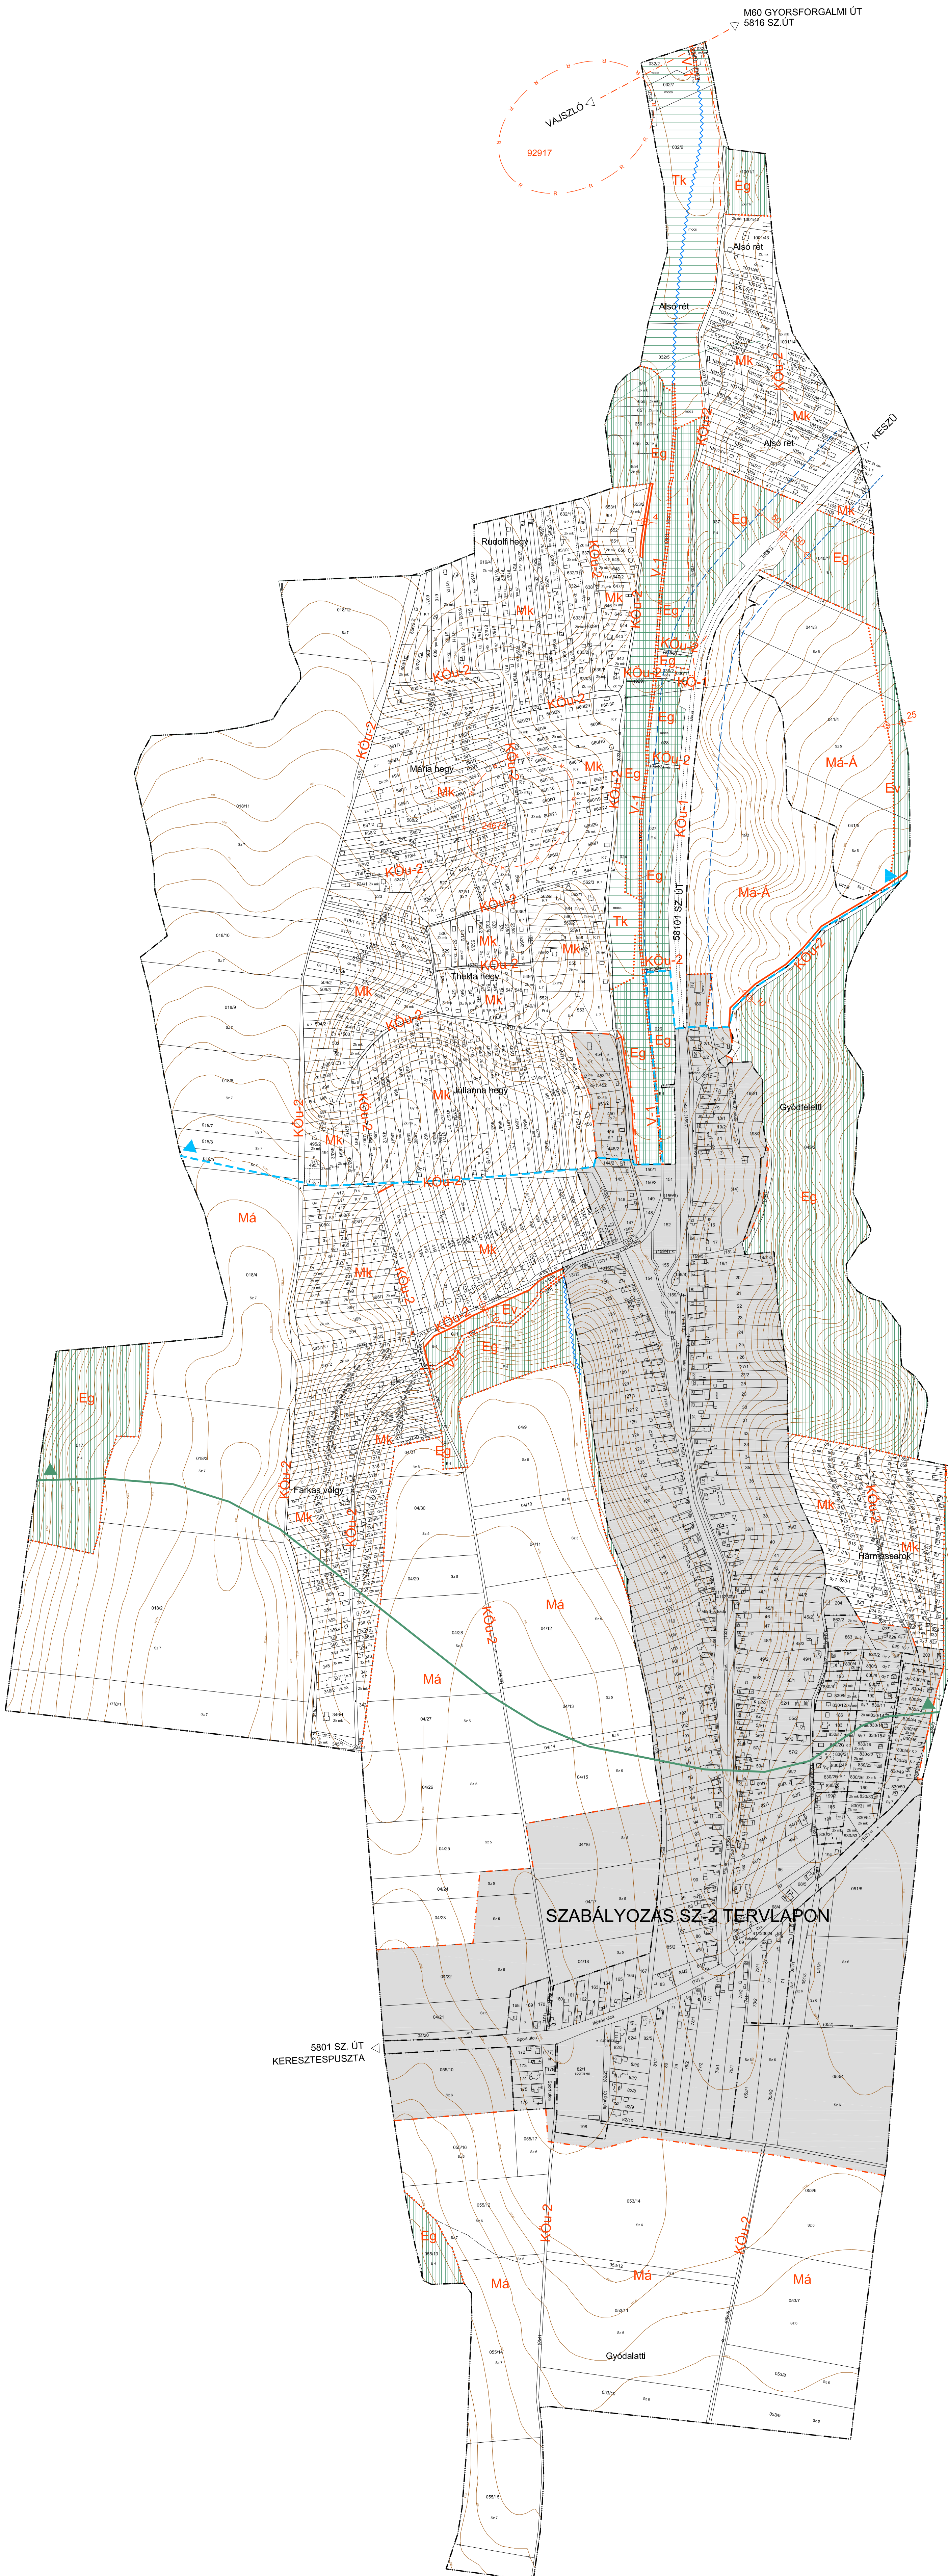


# GYÓD KÖZSÉG

## SZABÁLYOZÁSI TERVE FELÜLVIZSGÁLAT

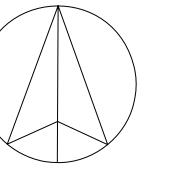

### JELMAGYARÁZAT A SZABÁLYOZÁS ALAPELEMEI

	SZABÁLYOZÁSI VONAL
	SZABÁLYOZÁSI SZÉLESÉG
	ÉPÍTÉSI ÖVEZET, ÖVEZET HATÁRA

### ÉPÍTÉSI ÖVEZET, ÖVEZET JELE BEÉPÍTÉSRE NEM SZÁNT TERÜLETEK KÖZLEKEDÉSI TERÜLETEK

	ORSZÁGOS MELLÉKÜT
	EGYÉB KÖZÜT

### KÖZMŰTERÜLETEK

	KÖZPONTI SZENNYVÍZ ÁTEMELŐ
--	----------------------------

### ERDŐTERÜLETEK

	GAZDASÁGI ERDŐ
	VÉDELMI ERDŐ

### MEZŐGAZDASÁGI TERÜLETEK

	KERTES MEZŐGAZDASÁGI TERÜLET
	ÁLTALÁNOS MEZŐGAZDASÁGI TERÜLET

### VÍZGAZDÁLKODÁSI TERÜLETEK

	VÍZFOLYÁS, JELENTŐSEBB ÁROK
--	-----------------------------

### TERMÉSZETKÖZELI TERÜLETEK

	TERMÉSZETKÖZELI TERÜLET
--	-------------------------

### A SZABÁLYOZÁS MÁSODLAGOS ELEMEI

#### ÉPÍTÉSI TELEKRE, TELEKRE VONATKOZÓ SZABÁLYOZÁSI ELEMEL

	MEGSZÖNTETŐ JEL
--	-----------------

#### VÉDELEM, KORLÁTOZÁS, KÖTELEZETTSÉG

##### ÖRÖKSÉGVÉDELEM

	RÉGÉSZETI LELŐHELY HATÁRA ÉS SORSZÁMA
--	---------------------------------------

##### TÁJ- ÉS TERMÉSZETVÉDELEM

	TÁJKÉPVÉDELMI TERÜLET HATÁRA
--	------------------------------

##### EGYÉB KORLÁTOZÓ TÉNYEZŐK

	KÖZÜTKÉZELŐI EGYEZTETÉST IGÉNYLŐ TERÜLET HATÁRA
	VÍZMINŐSÉG-VÉDELMI TERÜLET HATÁRA

##### EGYÉB JELEK

	KÖZIGAZGATÁSI HATÁR
	MEGLÉVŐ BELTERÜLETI HATÁR
	TERVEZETT BELTERÜLETI HATÁR
	KÜLÖN TERVLAPON SZABÁLYOZOTT TERÜLET

##### TÁJÉKOZTATÓ ELEMEL

	TERVEZETT ÚT TENGYVONALA
	FÖLDNYILVÁNTARTÁSBAN NEM SZEREPLŐ ÁROKSZAKASZ

SZABÁLYOZÁS SZ-2 TERVLAPON

### 1. MELLÉKLET

Gyód Község Önkormányzata  
Képviselő-testületének  
a helyi építési szabályzatról szóló  
1/2022.(I.17.) önkormányzati rendelethez

KÉSZÜLT AZ ÁLLAMI ALAPADATOK FELHASZNÁLÁSÁVAL

KOKAS ÉS TÁRSA TERVEZŐ KFT. ÉPÍTÉSZ ÉS TELEPÜLÉSTERVEZŐ IRODA			
Tel/Fax: 72134-128	Irinyi: 7224 Péc, Budai Hegy A. u. 1.	Létszám: 7227 Péc, Hód-Hegyi út 95.	E-mail: kokas@csk.com
SZAKÁG TERVEZŐK:	MUNKÁK MEGNEVEZÉSE:	RAJTSZÁM:	
GYÓD TRE FELÜLVIZSGÁLAT		SZ-1	
RAJZ MEGNEVEZÉSE:		LEPTÉK:	
SZABÁLYOZÁSI TERV		M. 1:4000	
JELZŐSZÁM:		DÁTUM:	
		2022.01.	
TELEPÜLÉSTERVEZŐ: PÁP ZSOLTA (111-02-0176)			