
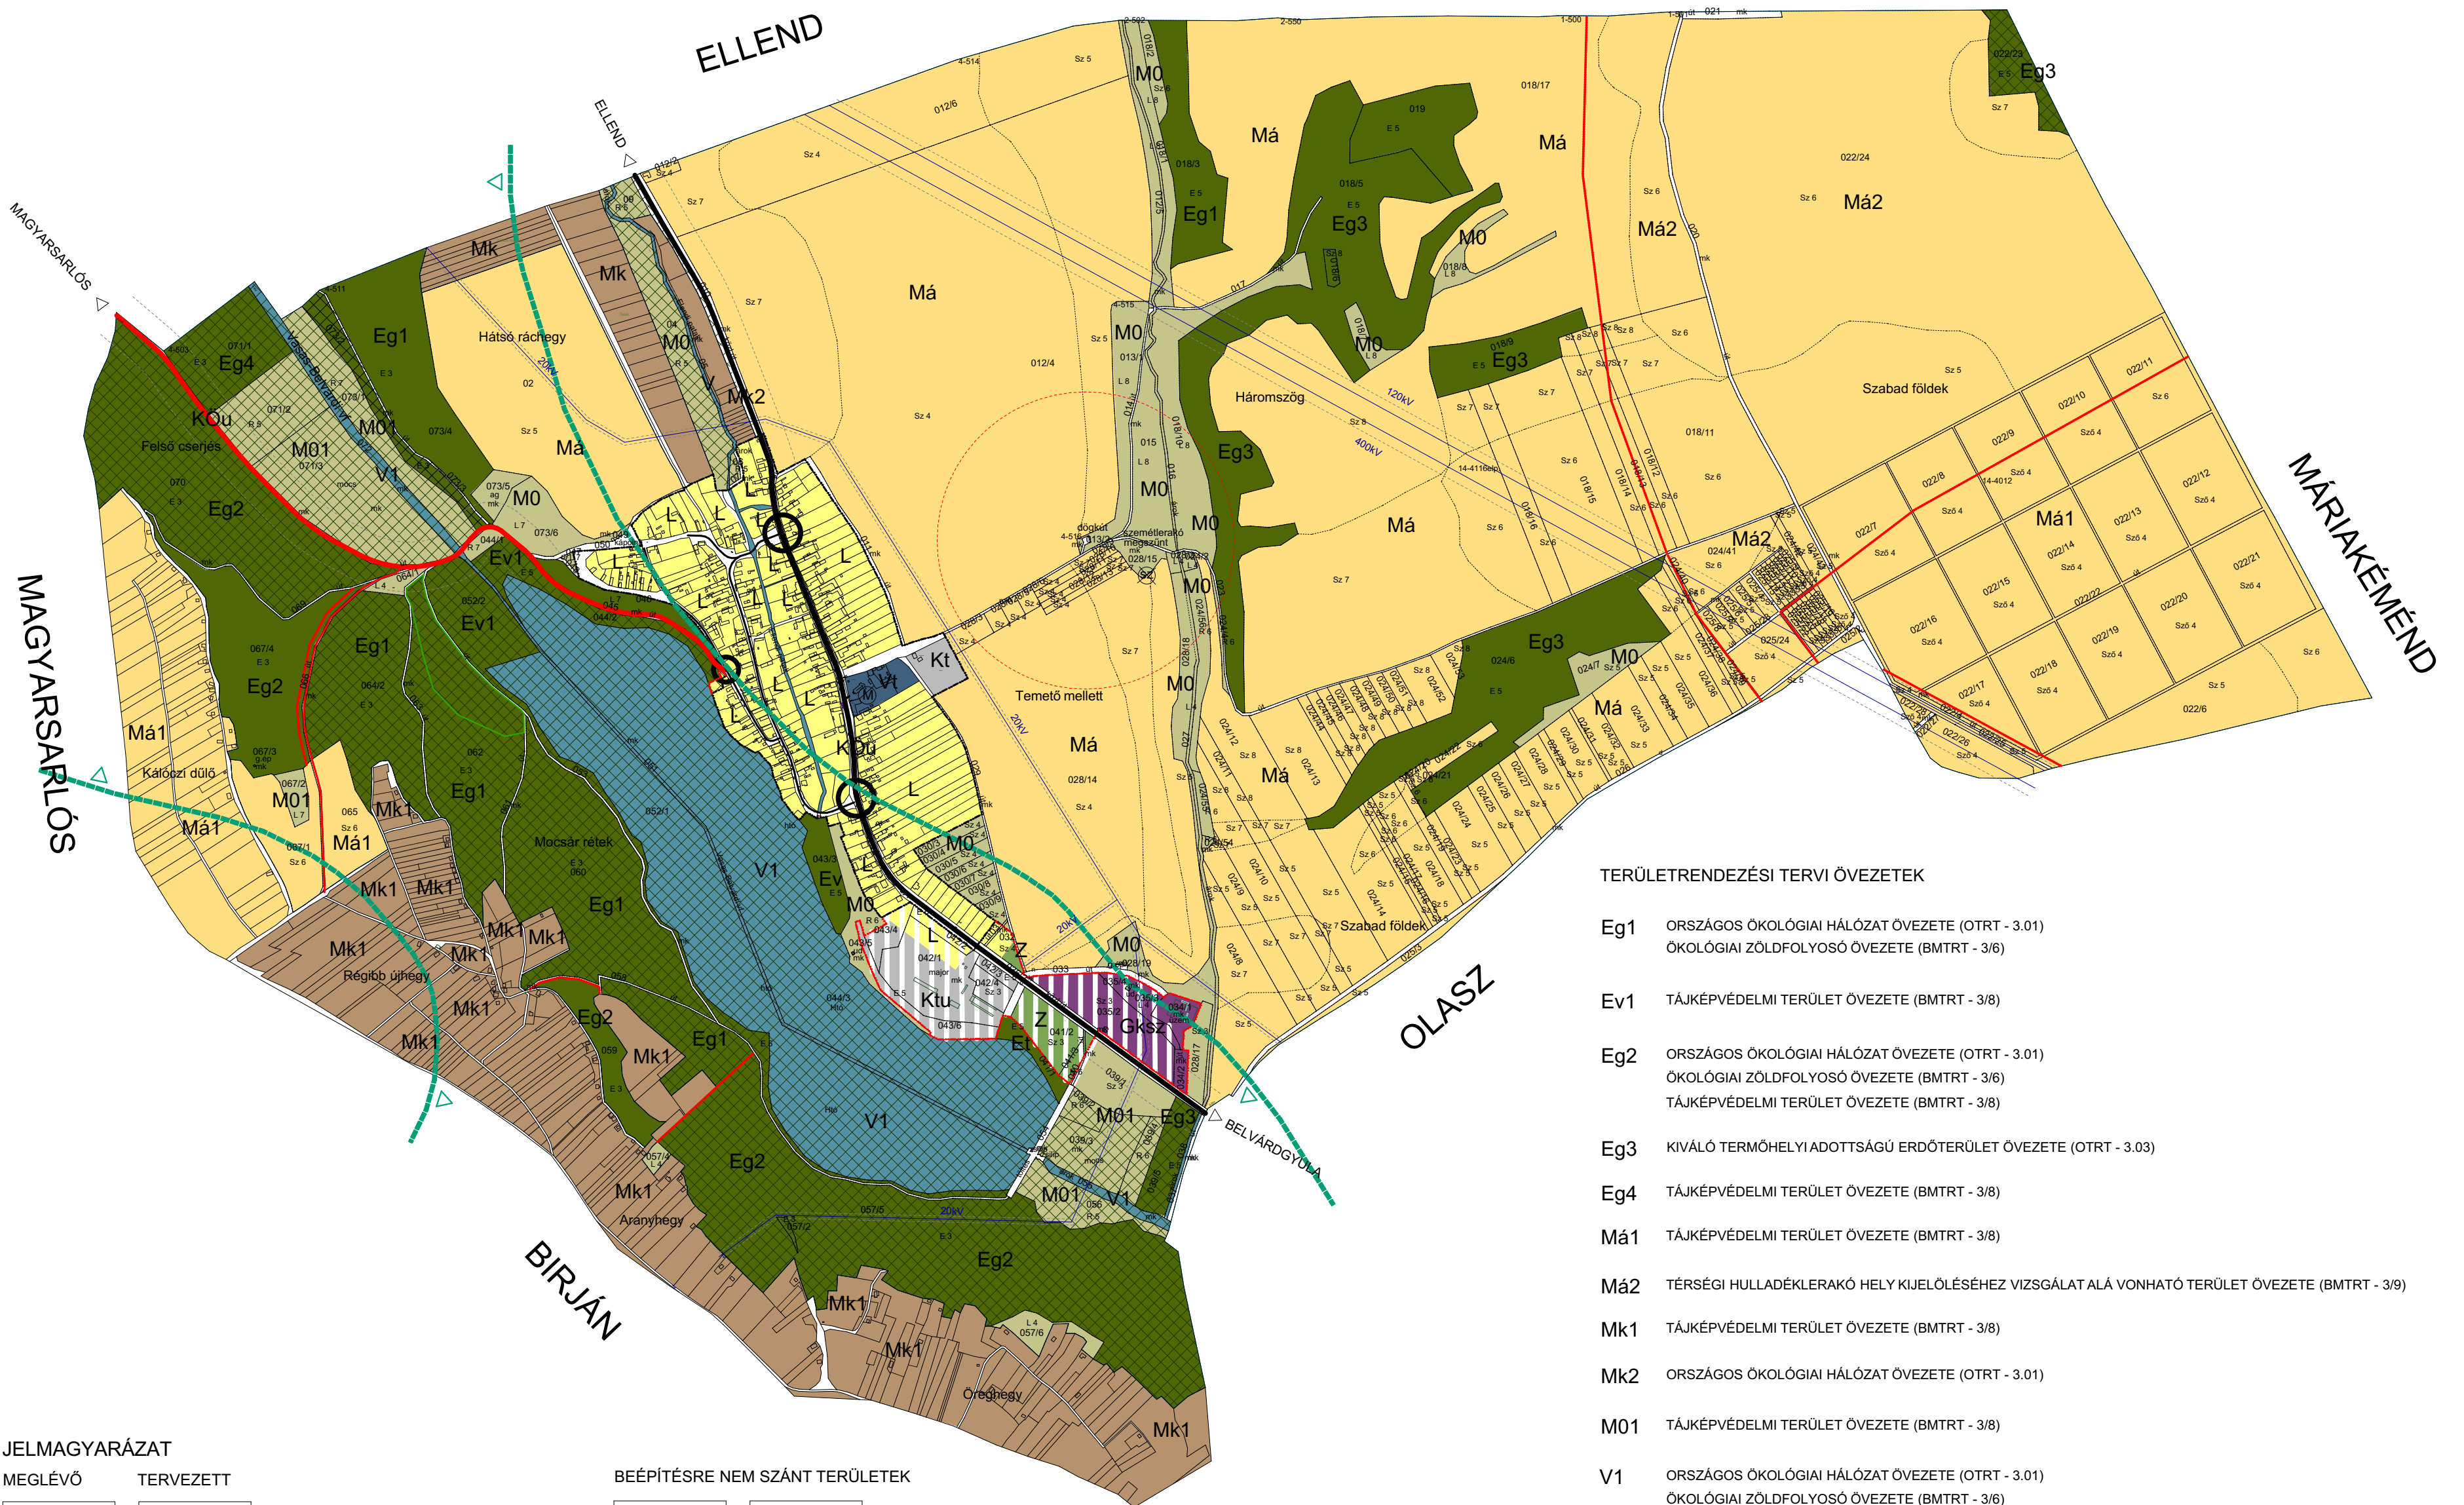


HÁSSÁGY KÖZSÉG TELEPÜLÉSSZERKEZETI TERVE

BERKESD

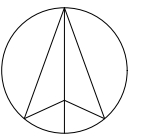

TERÜLETRENDEZÉSI TERVI ÖVEZETEK

- Eg1** ORSZÁGOS ÖKOLÓGIAI HÁLÓZAT ÖVEZETE (OTRT - 3.01)
ÖKOLÓGIAI ZÖLDFOLYÓSÓ ÖVEZETE (BMTRT - 3/6)
- Ev1** TÁJKÉPVÉDELMI TERÜLET ÖVEZETE (BMTRT - 3/8)
- Eg2** ORSZÁGOS ÖKOLÓGIAI HÁLÓZAT ÖVEZETE (OTRT - 3.01)
ÖKOLÓGIAI ZÖLDFOLYÓSÓ ÖVEZETE (BMTRT - 3/6)
TÁJKÉPVÉDELMI TERÜLET ÖVEZETE (BMTRT - 3/8)
- Eg3** KIVÁLÓ TERMŐHELYI ADOTTSÁGÚ ERDŐTERÜLET ÖVEZETE (OTRT - 3.03)
- Eg4** TÁJKÉPVÉDELMI TERÜLET ÖVEZETE (BMTRT - 3/8)
- Má1** TÁJKÉPVÉDELMI TERÜLET ÖVEZETE (BMTRT - 3/8)
- Má2** TÉRSÉGI HULLADÉKLERAKÓ HELY KIJELÖLÉSÉHEZ VIZSGÁLAT ALÁ VONHATÓ TERÜLET ÖVEZETE (BMTRT - 3/9)
- Mk1** TÁJKÉPVÉDELMI TERÜLET ÖVEZETE (BMTRT - 3/8)
- Mk2** ORSZÁGOS ÖKOLÓGIAI HÁLÓZAT ÖVEZETE (OTRT - 3.01)
- M01** TÁJKÉPVÉDELMI TERÜLET ÖVEZETE (BMTRT - 3/8)
- V1** ORSZÁGOS ÖKOLÓGIAI HÁLÓZAT ÖVEZETE (OTRT - 3.01)
ÖKOLÓGIAI ZÖLDFOLYÓSÓ ÖVEZETE (BMTRT - 3/6)
TÁJKÉPVÉDELMI TERÜLET ÖVEZETE (BMTRT - 3/8)

JELMAGYARÁZAT

| MEGLÉVŐ | TERVEZETT | |
|---------|-----------|--------------------------------------|
| | | BELTERÜLETI HATÁR |
| | | TERÜLETRENDEZÉSI TERVI ÖVEZET HATÁRA |

TERÜLETFELHASZNÁLÁSI MÓDOK

| BEÉPÍTÉSRE SZÁNT TERÜLETEK | | |
|----------------------------|--|--|
| | | FALUSIAS LAKÓTERÜLET |
| | | TELEPÜLÉSKÖZPONT VEGYES TERÜLET |
| | | KERESKEDELMI SZOLGÁLTATÓ GAZDASÁGI TERÜLET |
| | | KÜLÖNLEGES TERÜLET - TURISZTIKAI |
| | | KÜLÖNLEGES TERÜLET - SPORT |
| | | KÜLÖNLEGES TERÜLET - TEMETŐ |

KÖZLEKEDÉS

| | | |
|--|--|------------------|
| | | ORSZÁGOS KÖZÚT |
| | | SZŐLŐHEGYI ÚT |
| | | HELYI ÚT |
| | | KÖZÚTI CSOMÓPONT |

KÖZMŰ

| | | |
|--|--|--------------------|
| | | ELEKTROMOS HÁLÓZAT |
|--|--|--------------------|

BEÉPÍTÉSRE NEM SZÁNT TERÜLETEK

| | | |
|--|--|--|
| | | KÖZLEKEDÉSI TERÜLET |
| | | ZÖLDTERÜLET |
| | | GAZDASÁGI ERDŐ |
| | | VÉDELMI ERDŐ |
| | | TURISZTIKAI ERDŐ |
| | | MEZŐGAZDASÁGI TERÜLET, ÁLTALÁNOS |
| | | MEZŐGAZDASÁGI TERÜLET, BE NEM ÉPÍTHETŐ |
| | | KERTES MEZŐGAZDASÁGI TERÜLET, BEÉPÍTHETŐ |
| | | VÍZGAZDÁLKODÁSI TERÜLET (HALASTÓ, VÍZFOLYÁS) |

EGYÉB

| | | |
|--|--|------------------------------------|
| | | VÉDŐTÁVOLSÁG |
| | | HELYI JELENTŐSÉGŰ TERMÉSZETI ÉRTÉK |
| | | MŰEMLEK |

ÉRINTETT TERÜLETRENDEZÉSI TERVI ÖVEZETEK

| | | |
|--|--|--|
| | | ORSZÁGOS JELENTŐSÉGŰ TÁJKÉPVÉDELMI TERÜLET ÖVEZETE |
| | | MAGTERÜLET ÖVEZETE |
| | | ÖKOLÓGIAI FOLYÓSÓ ÖVEZETE |

Módosítva a .../2025.(...) önkormányzati határozattal

| | | | |
|---|---------------|---|--------|
| MEGBÍZÓ: | | HÁSSÁGY KÖZSÉG POLGÁRMESTERI HIVATALA 7746 HÁSSÁGY, KOSSUTH U. 20. A Terv hiányos Földhivatali kérvény felhasználásával készült. | |
| GENERALTERVEZŐ: | | | |
| ÜGYVEZŐ, TELEPÜLÉSTERVEZŐ | Kokas Péter | Levegő | 114068 |
| TELEPÜLÉSTERVEZŐ | Fodor Éva | Levegő | 114068 |
| MUNKÁK MEGNEVEZÉSE: | | | |
| HÁSSÁGY KÖZSÉG TELEPÜLÉSTERVEINEK MÓDOSÍTÁSA | | | |
| TERVFAJTA: SZERKEZETI TERV MÓDOSÍTÁSA | | | |
| LEPTÉK: | M=1:10 000 | RAJZSZÁM: | T-1 |
| DÁTUM: | 2024. FEBRUÁR | | |

Módosítva a 7/2014.(04.01.) önkormányzati határozattal

A HATÁLYOS TELEPÜLÉSSZERKEZETI TERV
ÁTSZERKESZTÉSE VÁLTOZTALAN TARTALOMMAL

| KOKAS ÉS TÁRSA TERVEZŐ KFT. ÉPÍTÉS ÉS TELEPÜLÉSTERVEZŐ IRODA | | | |
|---|--|---|--------------------------------|
| Tel/Fax: | 72324-326 | Iroda: | 7624 Pécs, Budai Nagy A. u. 1. |
| | | Levegő: | 7627 Pécs, Havi-hegyi út 66. |
| E-mail: | kokas@minicomp.hu | | |
| SAKÁGI TERVEZŐK: | MUNKA MEGNEVEZÉSE: | RAJZSZÁM: | T-1 |
| | HÁSSÁGY KÖZSÉG TELEPÜLÉSTERVEZÉSI ESZKÖZEI | LEPTÉK: | M 1:10.000 |
| | RAJZ MEGNEVEZÉSE: | DÁTUM: | 2014.04. |
| | TELEPÜLÉSSZERKEZETI TERV | | |
| | JELZŐSZÁM: | TELEPÜLÉSTERVEZŐ: PÁP ZSUZSA (TT14-02-0179) | |

Jóváhagyva: 13/2004.(III.10.) számú Képviselő-testületi határozattal
Módosítva: 31/2009.(IV.15.) számú KT határozattal

KÉSZÜLT AZ ÁLLAMI ALAPADATOK FELHASZNÁLÁSÁVAL

| | | | | |
|---|-------------|-------------------------------------|--------------|---------------|
| STADLER ÉPÍTÉSZ IRODA | MEGNEVEZÉS: | HÁSSÁGY KÖZSÉG RENDEZÉSI TERVE | RAJZSZÁM: | T-1 |
| | TERVEZŐ: | TELEPÜLÉSSZERKEZETI TERV | JELZŐSZÁM: | 8/2002 |
| 7400 KAPOSVÁR HUNYADI U. 70. TEL/FAX: (82)512-816 | TERVEZŐK: | DR. STADLER JÓZSEF TT1 14-0018/2006 | MÉRLETARÁNY: | M=1:10.000 |
| | LEPTÉK: | M=1:10.000 | DÁTUM: | 2004. március |