


HIMESHÁZA SZABÁLYOZÁSI TERVE

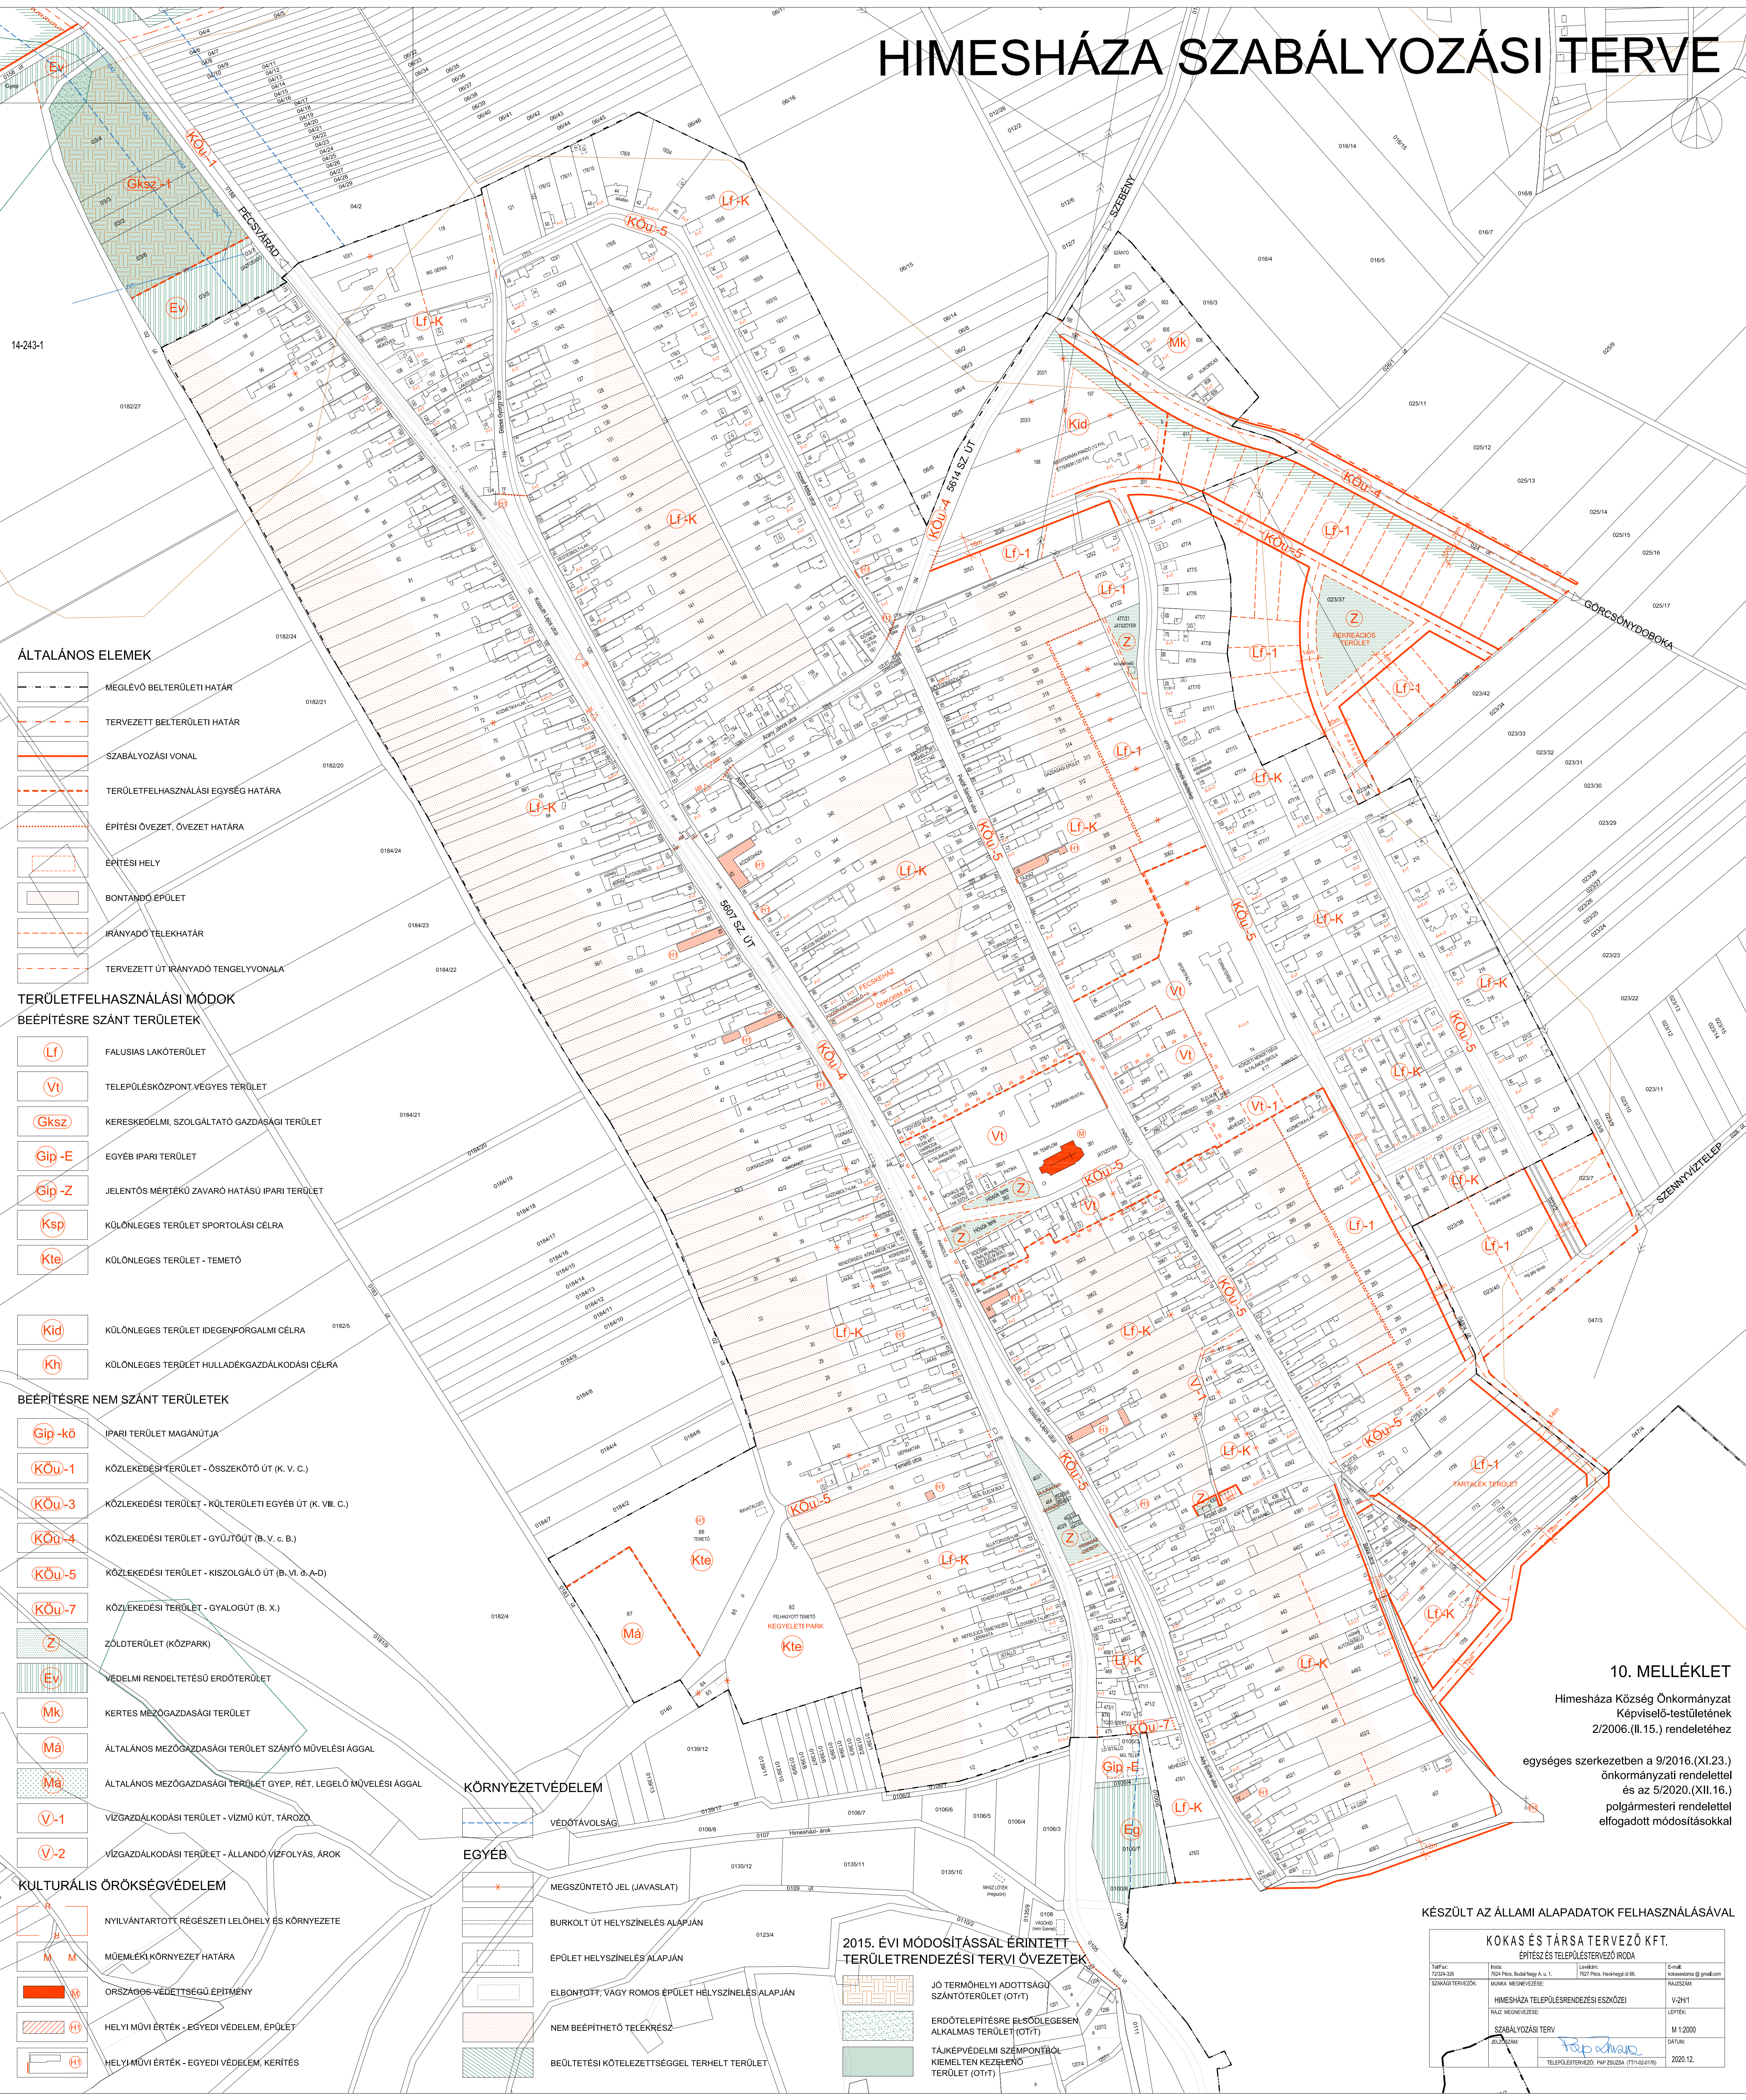

ÁLTALÁNOS ELEMELK

- MEGLÉVŐ BELTERÜLETI HATÁR
- TERVEZETT BELTERÜLETI HATÁR
- SZABÁLYOZÁSI VONAL
- TERÜLETFELHASZNÁLÁSI EGYSÉG HATÁRA
- ÉPÍTÉSI ÖVEZET, ÖVEZET HATÁRA
- ÉPÍTÉSI HELY
- BONTANDÓ ÉPÜLET
- IRÁNYADÓ TELEKHATÁR
- TERVEZETT ÚT IRÁNYADÓ TENGYELVONALA

TERÜLETFELHASZNÁLÁSI MÓDOK BEÉPÍTÉSRE SZÁNT TERÜLETEK

- FALUSIAS LAKÓTERÜLET
- TELEPÜLÉSKÖZPONT VÉGYES TERÜLET
- KERESKEDELMI, SZOLGÁLTATÓ GAZDASÁGI TERÜLET
- EGYÉB IPARI TERÜLET
- JELENTŐS MÉRTÉKŰ ZAVARÓ HATÁSÚ IPARI TERÜLET
- KÜLÖNLEGES TERÜLET SPORTOLÁSI CÉLRA
- KÜLÖNLEGES TERÜLET - TEMETŐ

- KÜLÖNLEGES TERÜLET IDEGENFÖRGALMI CÉLRA
- KÜLÖNLEGES TERÜLET HULLADÉKGAZDÁLKODÁSI CÉLRA

BEÉPÍTÉSRE NEM SZÁNT TERÜLETEK

- IPARI TERÜLET MAGÁNÚTJA
- KÖZLEKEDÉSI TERÜLET - ÖSSZEKÖTŐ ÚT (K. V. C.)
- KÖZLEKEDÉSI TERÜLET - KÜLTÉRÜLETI EGYÉB ÚT (K. VIII. C.)
- KÖZLEKEDÉSI TERÜLET - GYÚJTÓÚT (B. V. c. B.)
- KÖZLEKEDÉSI TERÜLET - KISZOLGÁLÓ ÚT (B. VI. a. A-D)
- KÖZLEKEDÉSI TERÜLET - GYALOGÚT (B. X.)
- ZÖLDTERÜLET (KÖZPARK)
- VÉDELMI RENDELTETÉSŰ ERDŐTERÜLET
- KERTES MEZŐGAZDASÁGI TERÜLET
- ÁLTALÁNOS MEZŐGAZDASÁGI TERÜLET SZÁNTÓ MŰVELÉSI ÁGGAL
- ÁLTALÁNOS MEZŐGAZDASÁGI TERÜLET GYEP, RÉT, LEGELŐ MŰVELÉSI ÁGGAL
- VÍZGAZDÁLKODÁSI TERÜLET - VÍZMŰ KÚT, TÁROZÓ
- VÍZGAZDÁLKODÁSI TERÜLET - ÁLLANDÓ VÍZFOLYÁS, ÁROK

KULTURÁLIS ÖRÖKSÉGVÉDELME

- NYILVÁNTARTOTT RÉGÉSZETI LELOHÉLY ÉS KÖRNYEZETE
- MŰEMLEKI KÖRNYEZET HATÁRA
- ORSZÁGOS VÉDELTSÉGŰ ÉPÍTMÉNY
- HELYI MŰVI ÉRTÉK - EGYSÉDI VÉDELME, ÉPÜLET
- HELYI MŰVI ÉRTÉK - EGYSÉDI VÉDELME, KERÍTÉS

KÖRNYEZETVÉDELME

- VÉDŐTÁVOLSÁG

EGYÉB

- MEGSZÜNTETŐ JEL (JAVASLAT)
- BURKOLT ÚT HELYSZÍNELÉS ALAPJÁN
- ÉPÜLET HELYSZÍNELÉS ALAPJÁN
- ELBONTOTT, VAGY ROMOS ÉPÜLET HELYSZÍNELÉS ALAPJÁN
- NEM BEÉPÍTHETŐ TELEKRÉSZ
- BEÜLTETÉSI KÖTELEZETTSÉGGEL TERHELT TERÜLET

2015. ÉVI MÓDOSÍTÁSSAL ÉRINTETT TERÜLETRENDEZÉSI TERVI ÖVEZETEK

- JÓ TERMÉHÉLYI ADOTTSÁGU SZÁNTÓTERÜLET (OT-T)
- ERDŐTELEPÍTÉSRE ELŐLEGESEN ALKALMAS TERÜLET (OT-T)
- TÁJKÉPVÉDELMI SZEMPONTBÓL KIEMELTEN KEZELENDŐ TERÜLET (OT-T)

10. MELLÉKLET

Himesháza Község Önkormányzat
Képviselő-testületének
2/2006.(II.15.) rendeletéhez

egységes szerkezetben a 9/2016.(XI.23.)
önkormányzati rendelettel
és az 5/2020.(XII.16.)
polgármesteri rendelettel
elfogadott módosításokkal

KÉSZÜLT AZ ÁLLAMI ALAPADATOK FELHASZNÁLÁSÁVAL

KOKAS ÉS TÁRSA TERVEZŐ KFT. ÉPÍTÉSZ ÉS TELEPÜLÉSTERVEZŐ IRODA			
Tel/Fax: 76334-33	Iroda: 1024 Pénz, Budaörsi A. u. 1.	Létszám: 1627 Pénz, Hrabovszky ut. 66.	E-mail: kokas@kokas.hu
OSZTÁLYTervező:	Munka megnevezése:		Felkészítve:
	HIMESHÁZA TELEPÜLÉSTERVEZÉSI ESZKÖZEI		V-2H1
	SZABÁLYOZÁSI TERV		LEPTER:
	JELZŐTART:		M 1:2000
	TELEPÜLÉSTERVEZŐ: PÁP ZSUZSANNA (TT142-0176)		DATUM:
	Tervező: <i>Pap Zsuzsanna</i>		2020.12.