


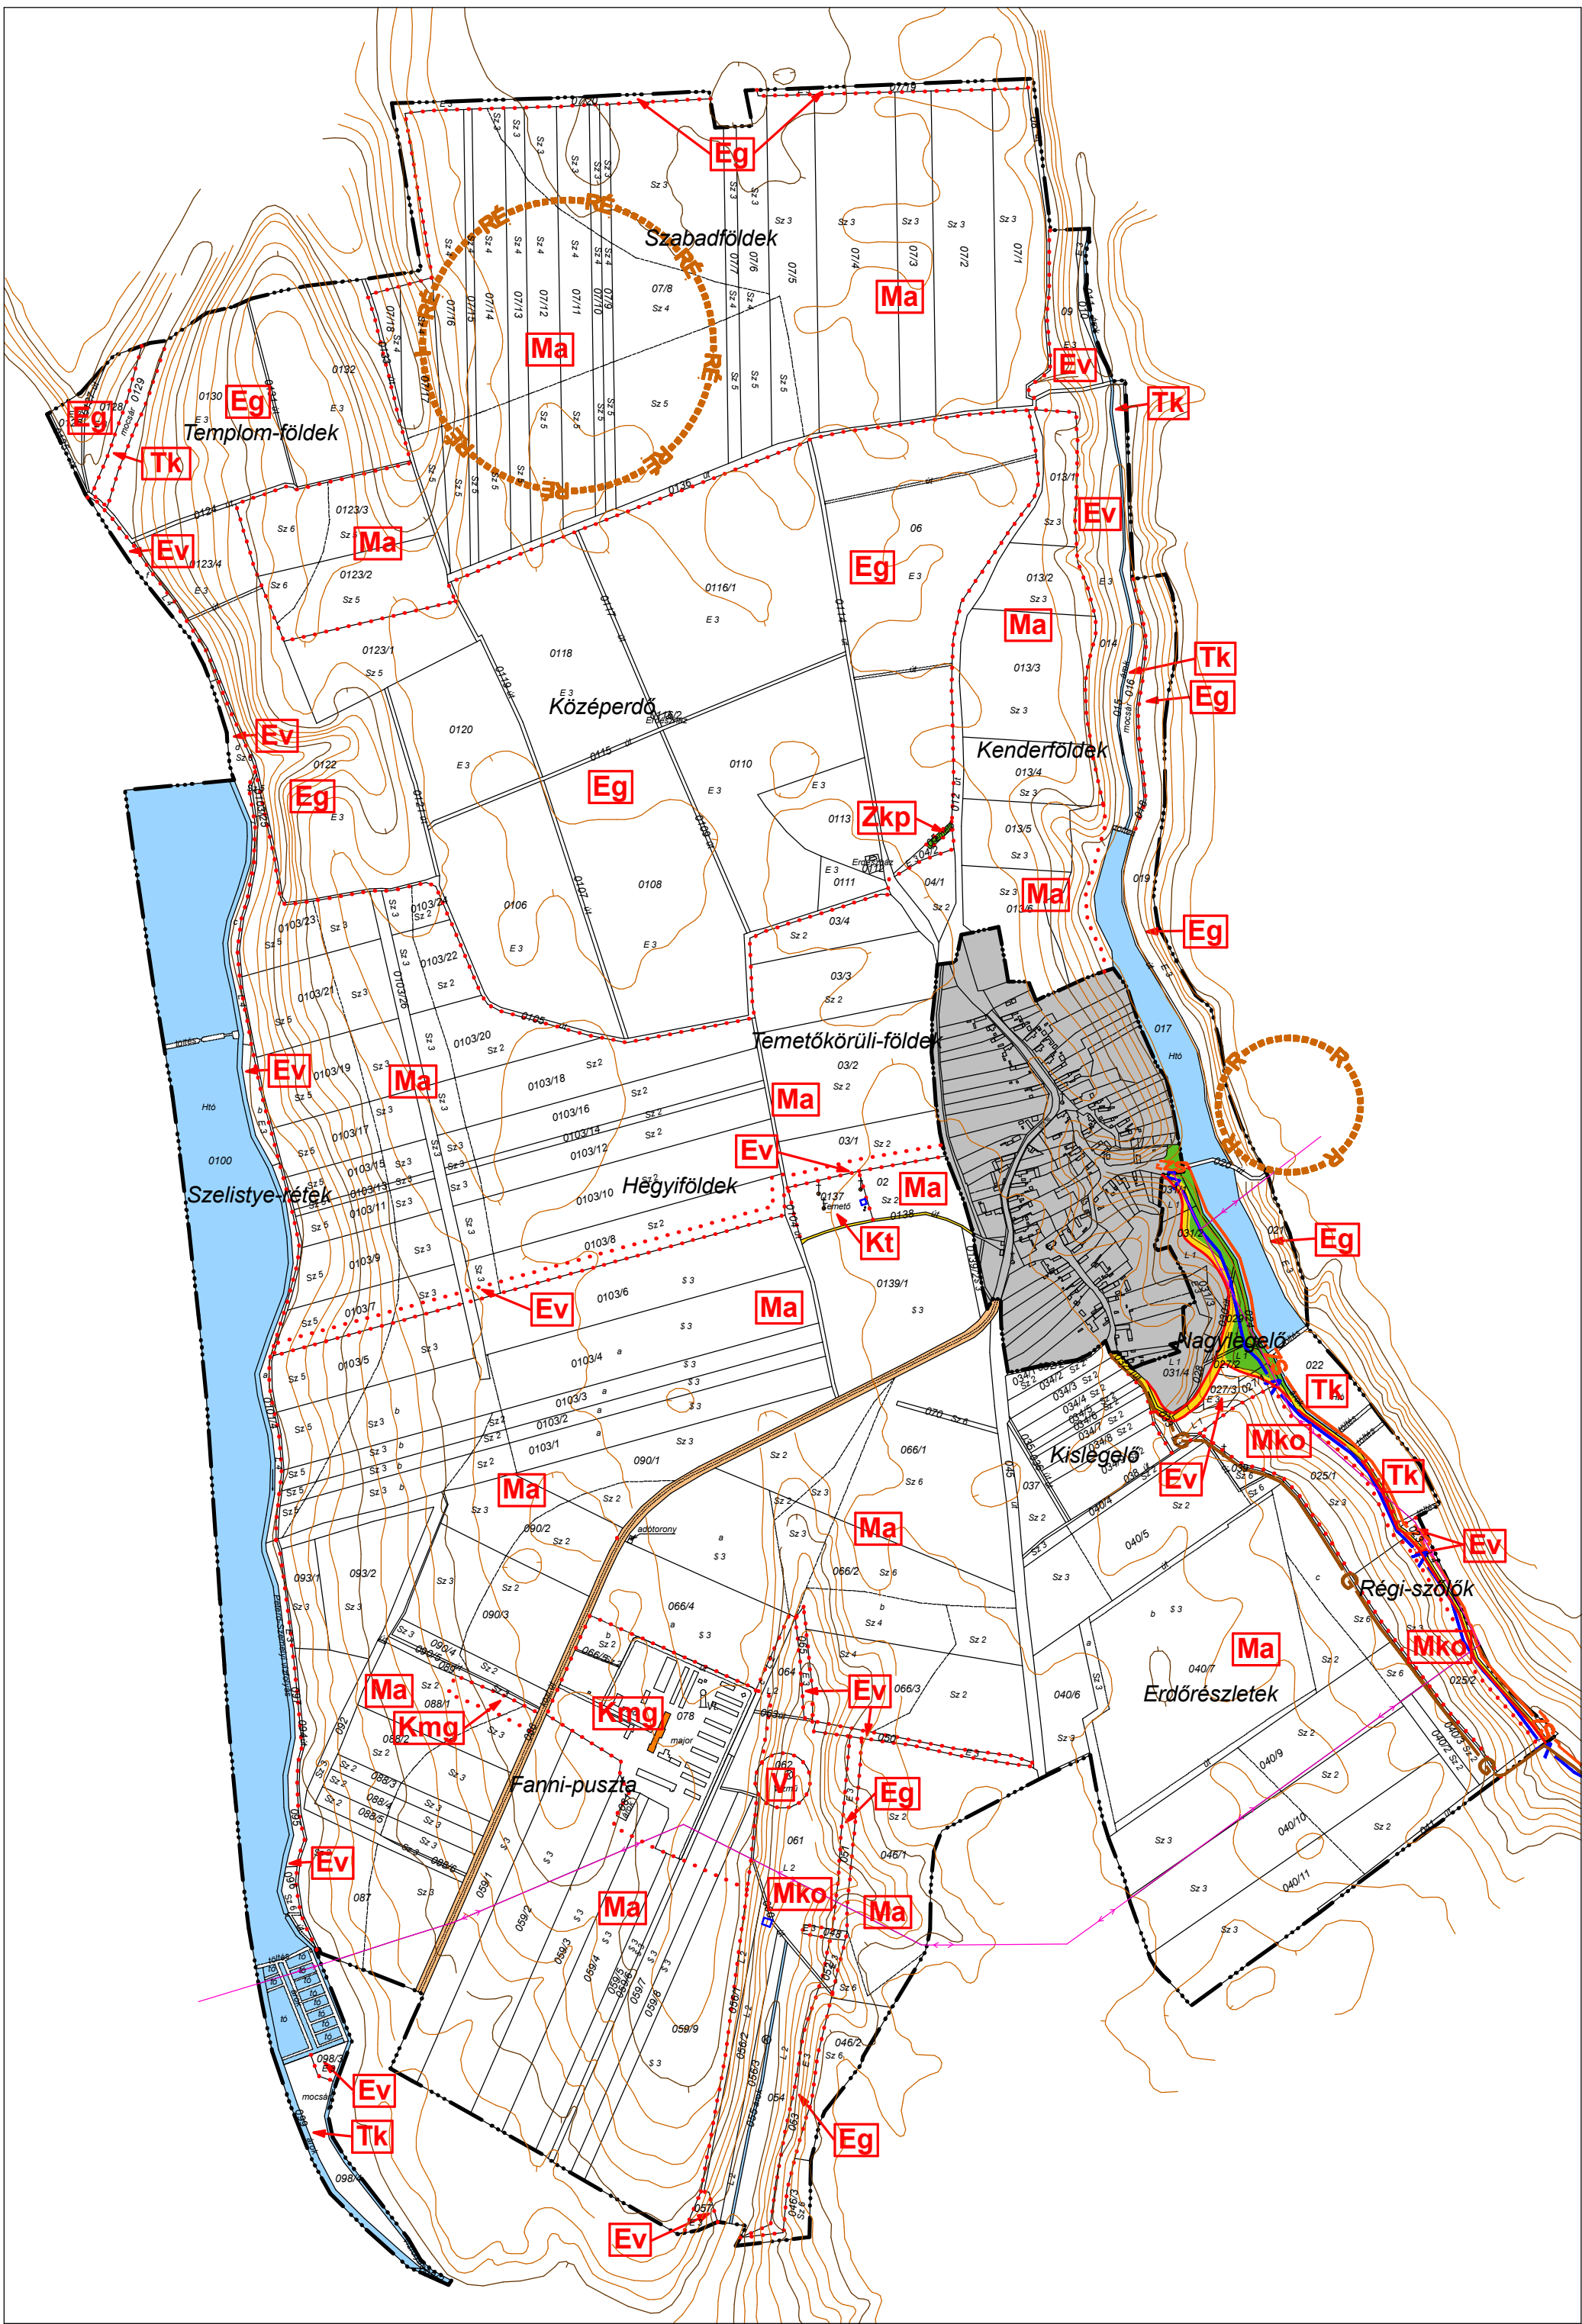

Települési döntési szint

Nem települési döntési szint

SZABÁLYOZÁSI ELEMÉK

tervezett szabályozási vonal

építési övezet határa

50,00

szabályozási szélesség

Települési döntési szint

Nem települési döntési szint

INFORMATÍV ELEMÉK

belterületi határ

Közigazgatási határ

vízfelület

másik tervlapon szabályozott terület

R

régészeti terület

RE

régészeti érdekű terület

H1 jelű helyi védett érték

alaptérképen nem jelölt épület

nem létező alaptérképen jelölt épület

KÖZMŰVEK

20 kV-os elektromos vezetékek

V

ivóvízvezetékek

SZ

szennyvízvezetékek

G

gázvezetékek

BEÉPÍTÉSRE SZÁNT TERÜLETEK

Kmg

különleges mezőgazdasági üzemi terület

BEÉPÍTÉSRE NEM SZÁNT TERÜLETEK

Kt

különleges terület (temető)

Ev

védelmi erdő

Eg

gazdasági erdő

Ma

általános mezőgazdasági terület

Mko

korlátozott hasznosítású mezőgazdasági terület

V

vízgyűjtőterület

I. rendű közlekedési célú közterület

II. rendű közlekedési célú közterület

zöldterület (közpark)

15/2011 (XI.22.) számú rendelettel jóváhagyva

TÁRSZERVEZŐK	TERVEZŐ PÉCSÉPTERV PÉCSÉPTERV STÚDIO • 7601 PÉCS PF 213 • TEL: 72 / 517.910 FAX: 72 / 517.911 • E-MAIL: PÉCSÉPTERV@PÉCSÉPTERV.HU	RAJZSZÁM SZ-1
HELYISZÍN: IVÁNBATTYÁN		JELZŐSZÁM 488 - 2011
TERV MEGNEVEZÉSE SZABÁLYOZÁSI TERV		TERVFAJTA TRT
MUNKATÁRS KISZELY SZABOLCS	VEZETŐTERVEZŐ CSABA GYULA TT-1-02-0034	LÉPTÉK 1 : 10 000
Készült az állami alapadatok felhasználásával		KELT 2011.12.