


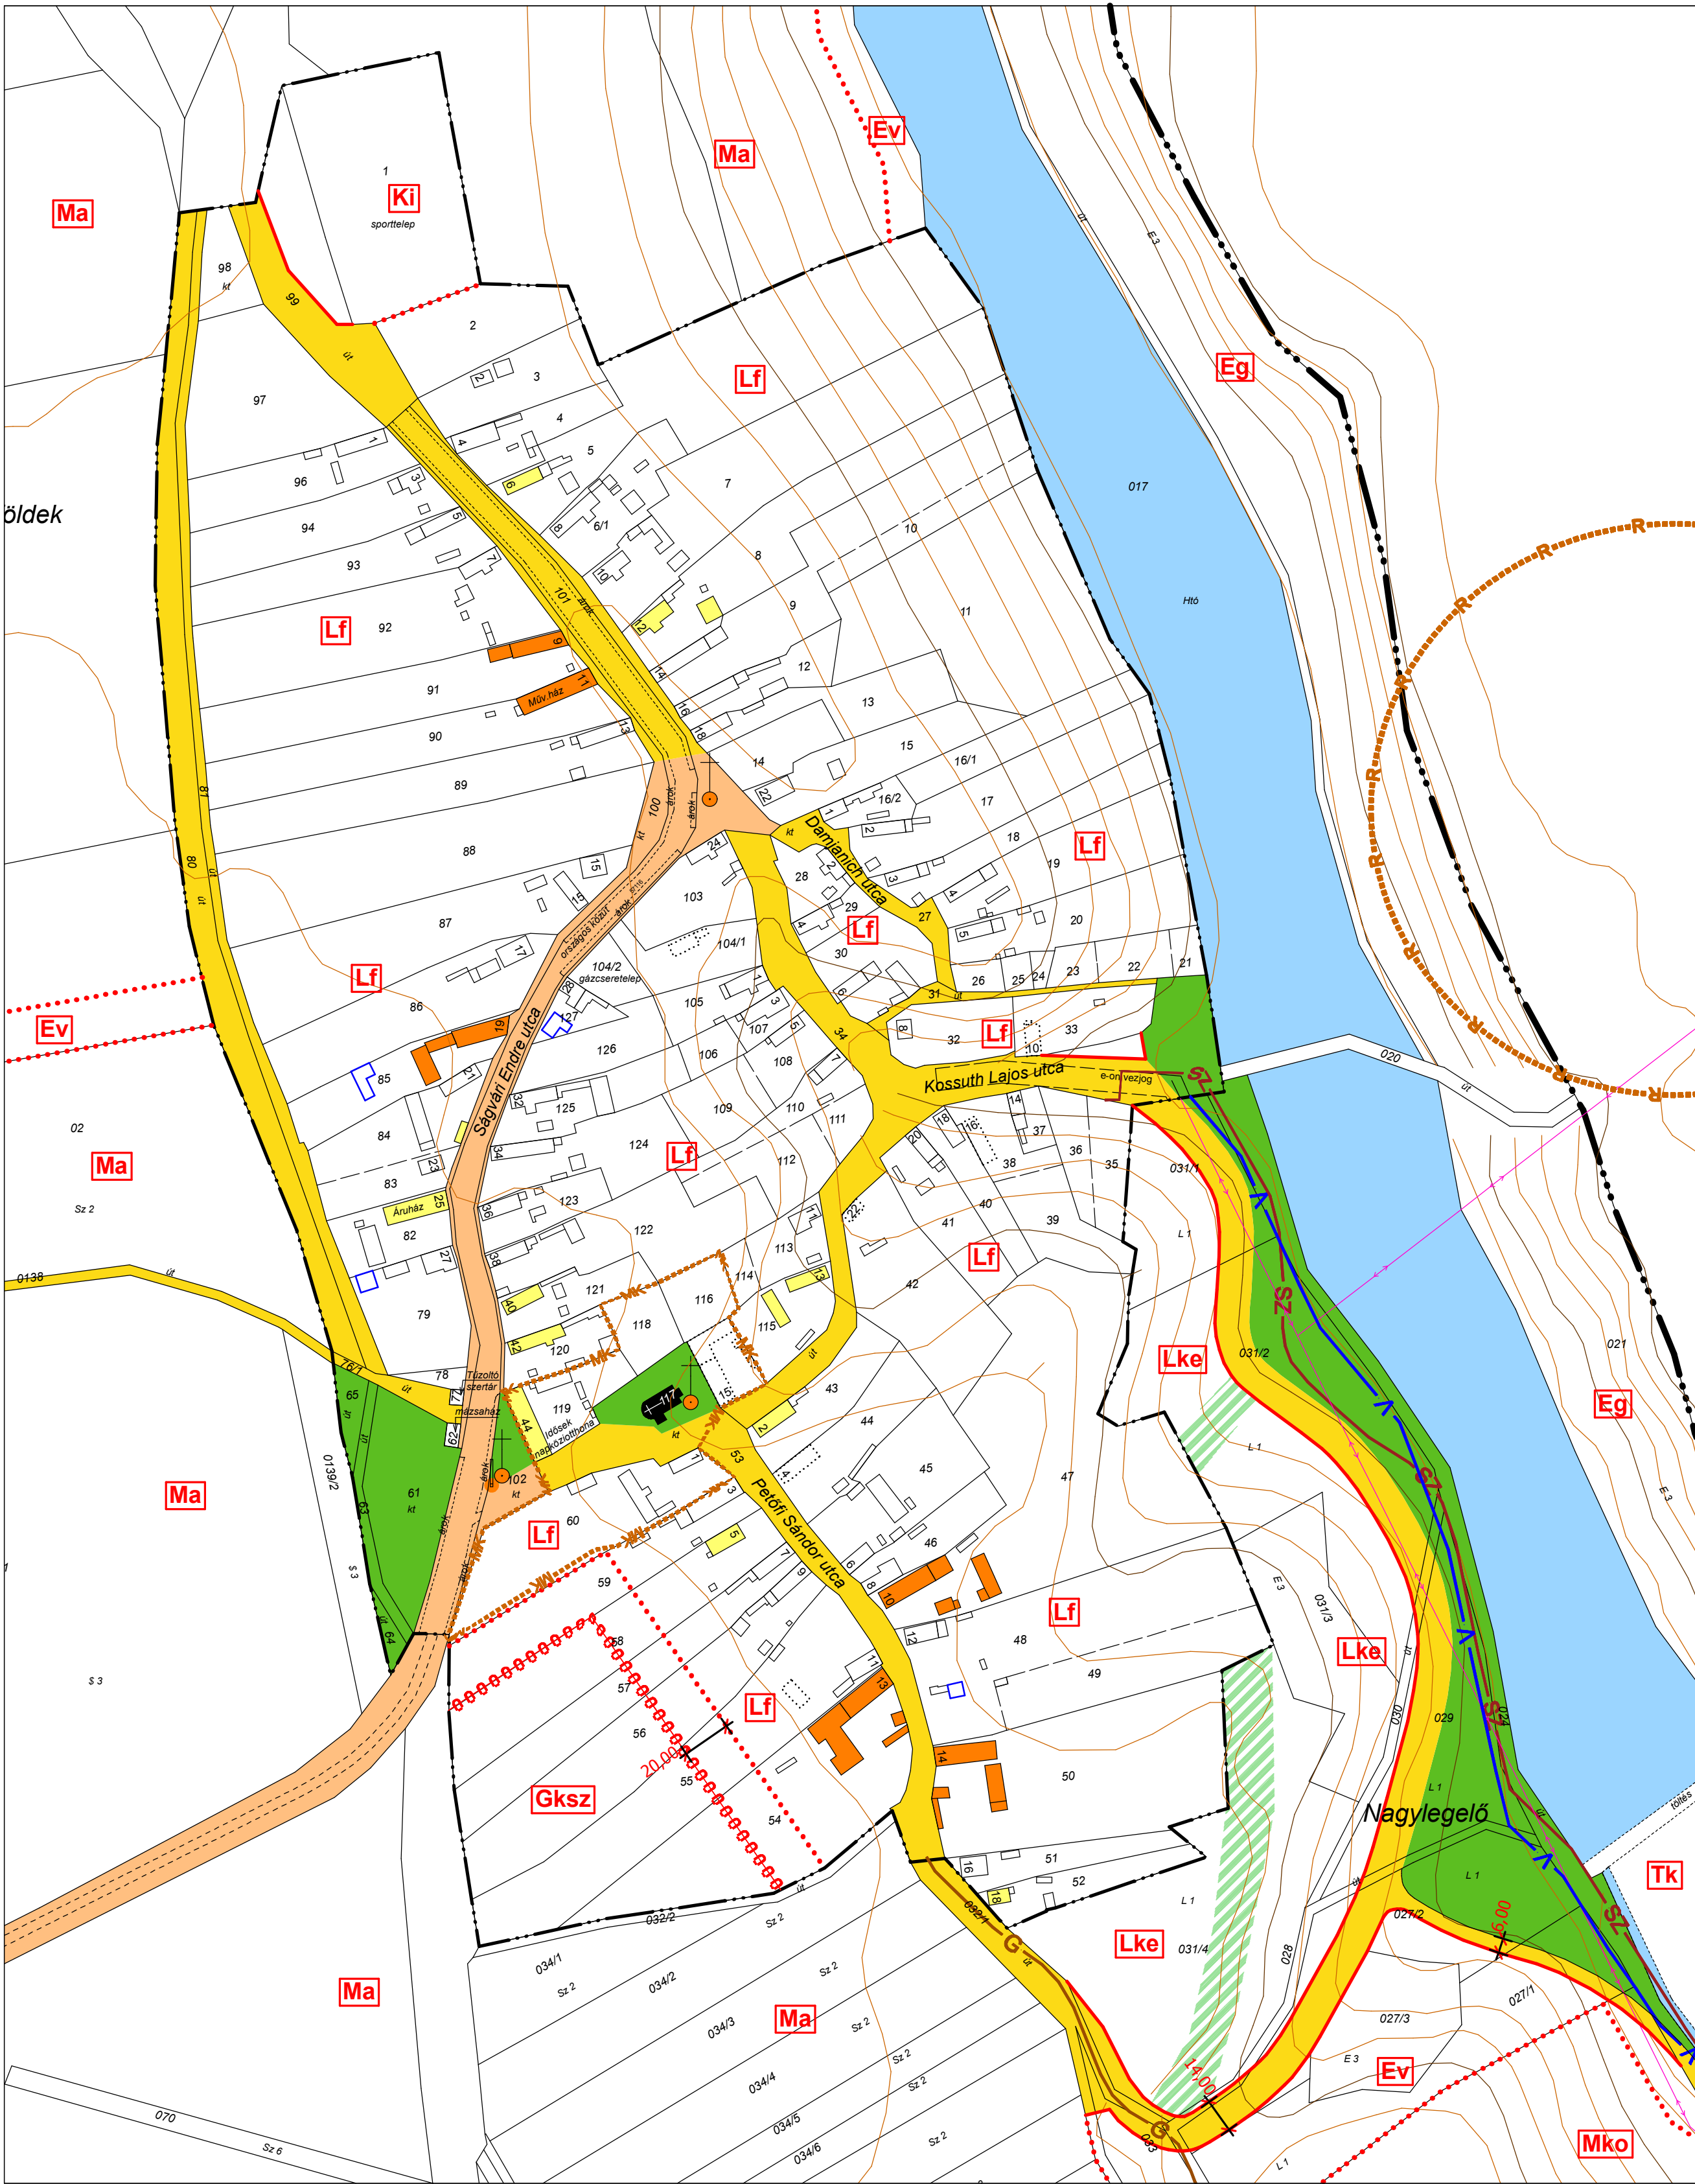

SZABÁLYOZÁSI ELEMEEK

- tervezett szabályozási vonal
- építési övezet határa
- műemléki környezet határa
- beültetési kötelezettség
- be nem építhető terület
- szabályozási szélesség

INFORMATÍV ELEMEEK

- belterületi határ
- Közigazgatási határ
- vízfelület
- régészeti terület
- országosan védett műemlék
- H1 jelű helyi védett érték
- H2 jelű helyi védett érték
- alaptérképen nem jelölt épület
- nem létező alaptérképen jelölt épület

KÖZMŰVEK

- 20 kV-os elektromos vezeték
- ivóvízvezeték
- szennyvízvezeték
- gázvezeték

BEÉPÍTÉSRE SZÁNT TERÜLETEK

- falusias lakóterület
- különleges terület (intézményi)
- kereskedelmi, szolgáltató terület

BEÉPÍTÉSRE NEM SZÁNT TERÜLETEK

- védelmi erdő
- gazdasági erdő
- általános mezőgazdasági terület
- korlátozott hasznosítású mezőgazdasági terület
- I. rendű közlekedési célú közterület
- II. rendű közlekedési célú közterület
- zöldterület (közpark)

15/2011 (XI.22.) számú rendelettel jóváhagyva

TARSTERVÉZŐK	TERVEZŐ PECEPTERV PECEPTERV STÚDIO • 7601 PÉCS PF 213 • TEL: 72 / 517-910 FAX: 72 / 517-911 • EMAIL: PECEPTERV@PECEPTERV.HU	RAJZSZÁM SZ-2
HELYSZÍN:	IVÁNBATTYÁN	JELZŐSZÁM 488 - 2011 TERVFALTA TRT
TERV MEGNEVEZÉSE	SZABÁLYOZÁSI TERV	LÉPTÉK 1 : 2 000
MUNKATÁRS KISZELY SZABOLCS	VEZETŐTERVEZŐ CSABA GYULA TT-1-02-0034	KÉLT 2 0 1 1. 1. 2.

Készült az állami alapadatok felhasználásával