


# KIRÁLYEGYHÁZA SZABÁLYOZÁSI TERVE

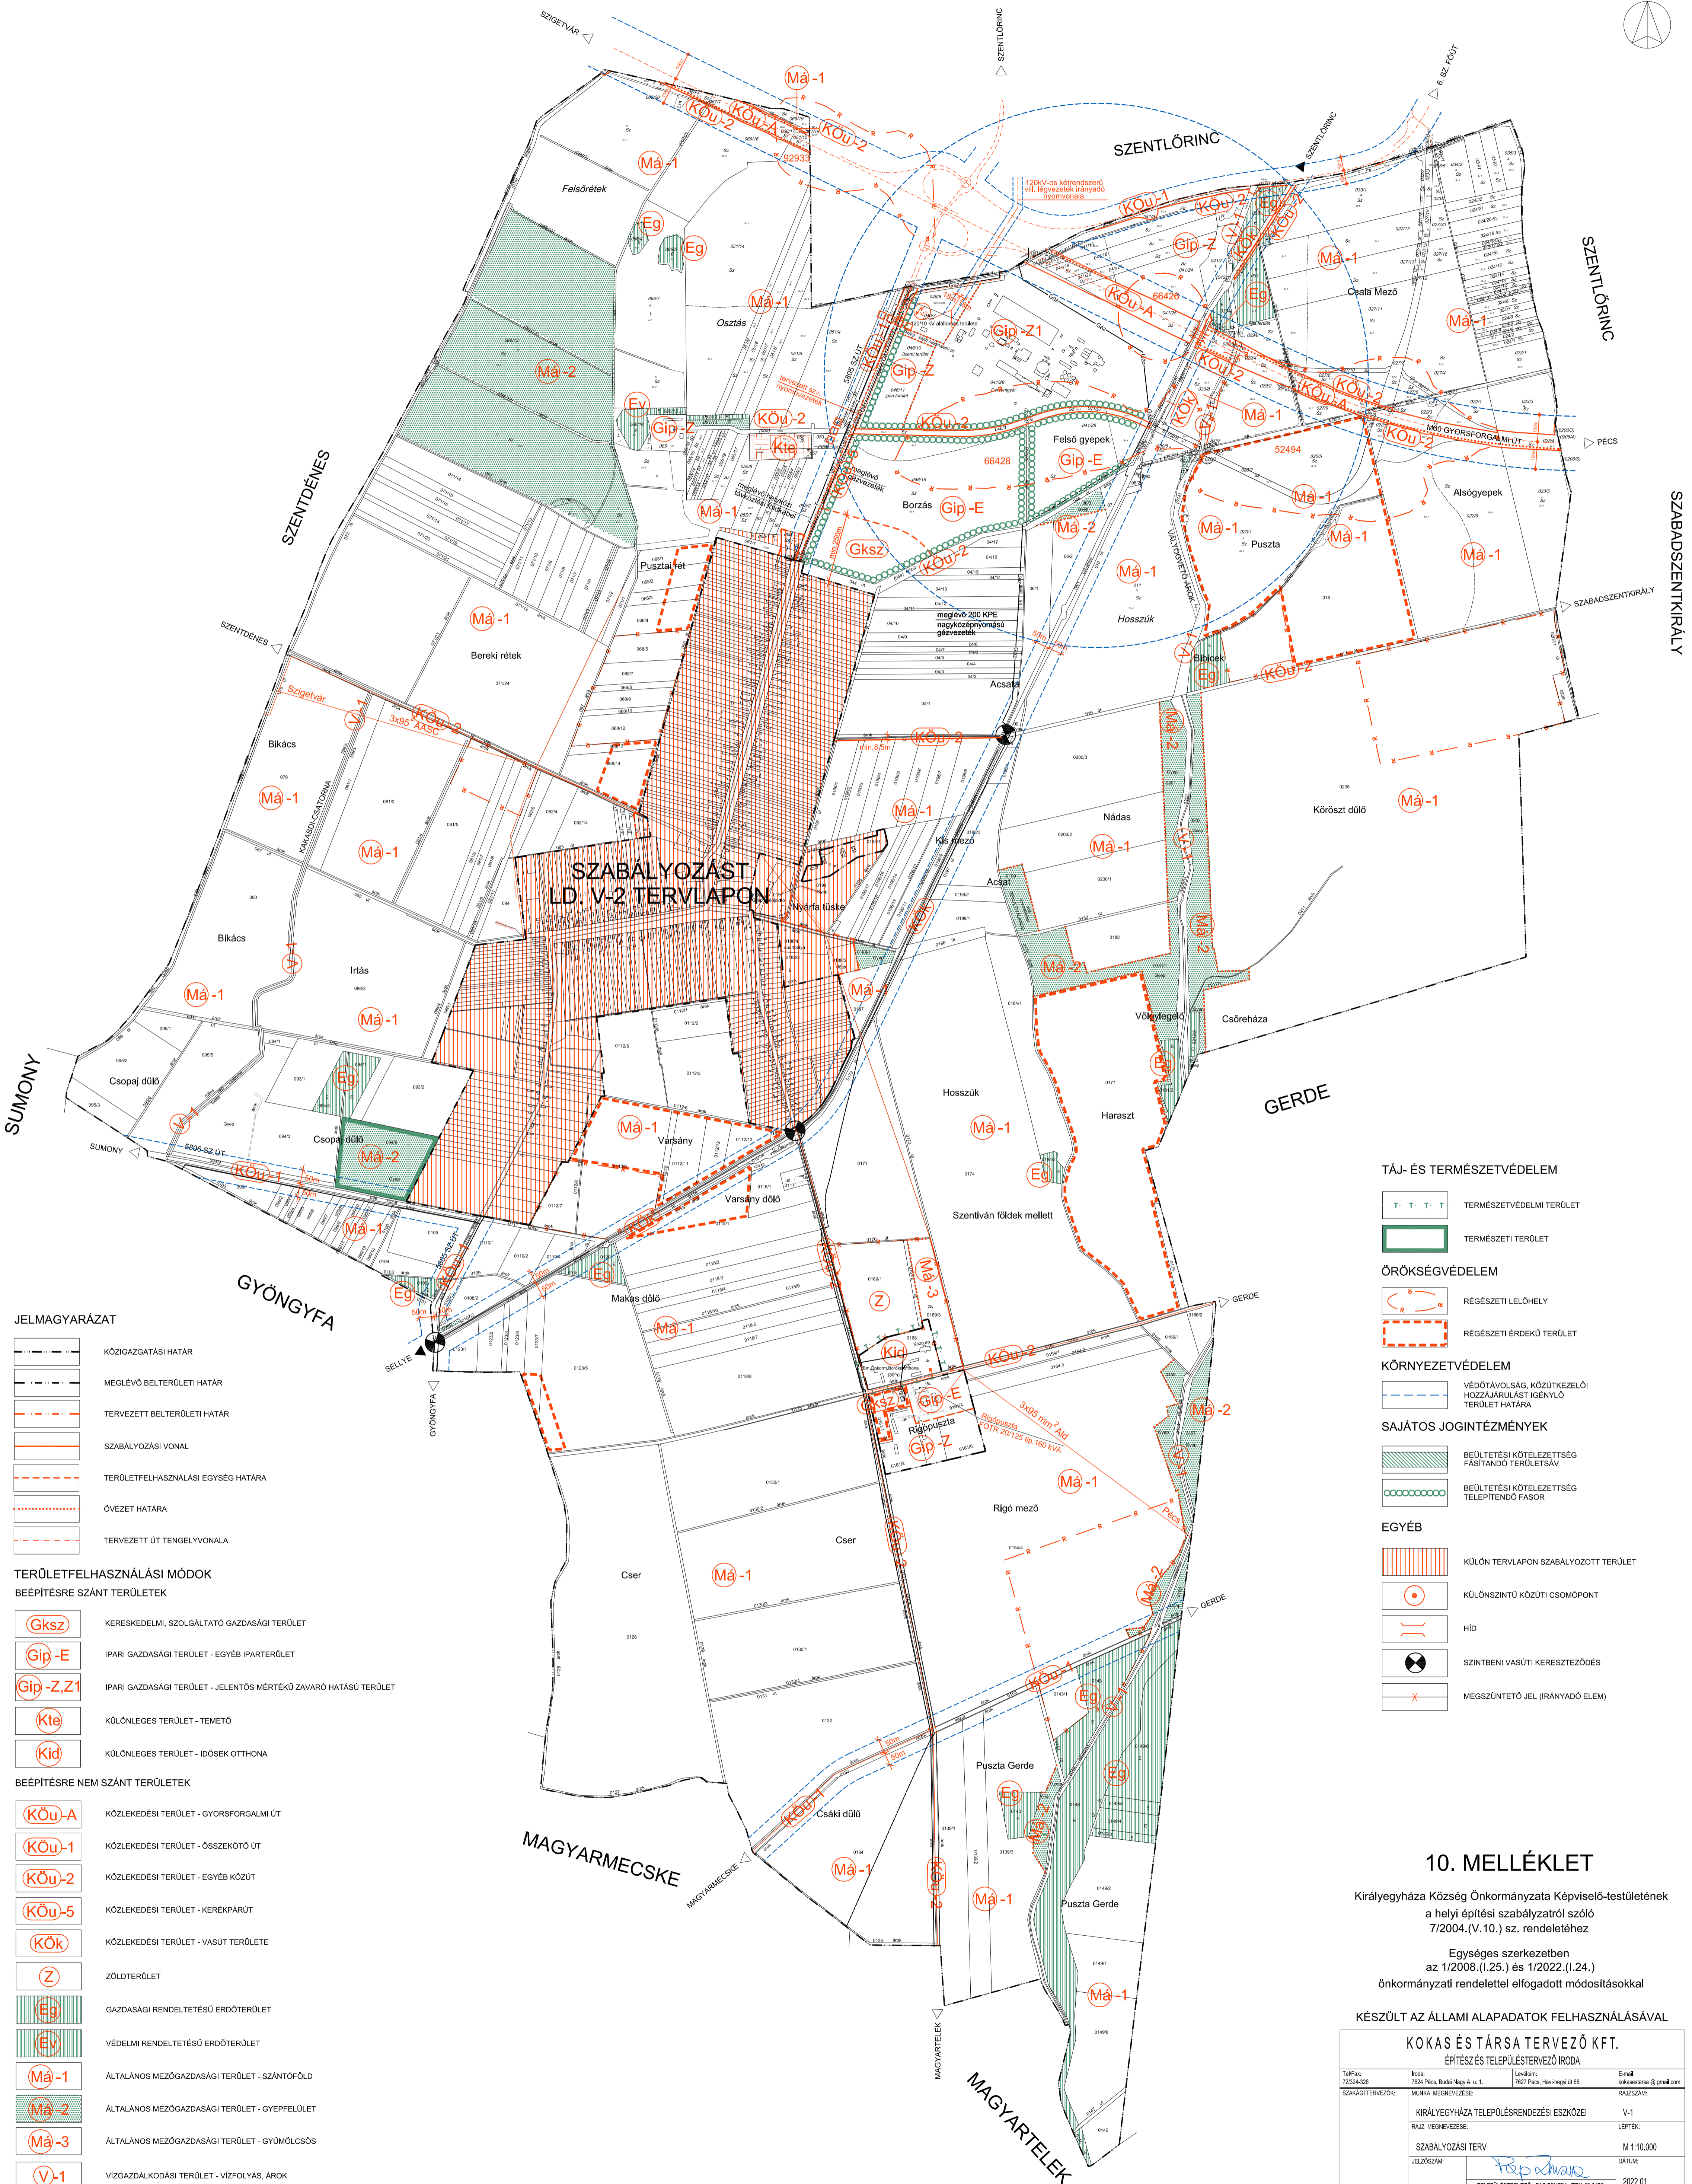

## JELMAGYARÁZAT

- KÖZIGAZGATÁSI HATÁR
- MEGLEVŐ BELTERÜLETI HATÁR
- TERVEZETT BELTERÜLETI HATÁR
- SZABÁLYOZÁSI VONAL
- TERÜLETFELHASZNÁLÁSI EGYSÉG HATÁRA
- ÖVEZET HATÁRA
- TERVEZETT ÚT TENGYELVONALA

## TERÜLETFELHASZNÁLÁSI MÓDOK BEÉPÍTÉSRE SZÁNT TERÜLETEK

- KERESKEDELM. SZOLGÁLTATÓ GAZDASÁGI TERÜLET
- IPARI GAZDASÁGI TERÜLET - EGYÉB IPARTERÜLET
- IPARI GAZDASÁGI TERÜLET - JELENTŐS MÉRTÉKŰ ZAVARÓ HATÁSÚ TERÜLET
- KÜLÖNLÉGES TERÜLET - TEMETŐ
- KÜLÖNLÉGES TERÜLET - IDŐSEK OTTHONA

## BEÉPÍTÉSRE NEM SZÁNT TERÜLETEK

- KÖZLEKEDÉSI TERÜLET - GYORSFORGALMI ÚT
- KÖZLEKEDÉSI TERÜLET - ÖSSZEKÖTŐ ÚT
- KÖZLEKEDÉSI TERÜLET - EGYÉB KÖZÚT
- KÖZLEKEDÉSI TERÜLET - KERÉKPÁRÚT
- KÖZLEKEDÉSI TERÜLET - VASÚT TERÜLETE
- ZÖLDTERÜLET
- GAZDASÁGI RENDELTELTÉSU ERDŐTERÜLET
- VÉDELMI RENDELTELTÉSU ERDŐTERÜLET
- ÁLTALÁNOS MEZŐGAZDASÁGI TERÜLET - SZÁNTÓFOLD
- ÁLTALÁNOS MEZŐGAZDASÁGI TERÜLET - GYEPFELÜLET
- ÁLTALÁNOS MEZŐGAZDASÁGI TERÜLET - GYÖMÖLCSŐS
- VIZGÁZDALKODÁSI TERÜLET - VÍZFOLYÁS, ÁROK

## TÁJ- ÉS TERMÉSZETVÉDELEM

- TERMÉSZETVÉDELMI TERÜLET
- TERMÉSZETI TERÜLET
- RÉGÉSZETI LELOHÉLY
- RÉGÉSZETI ÉRDEKŰ TERÜLET

## KÖRNYEZETVÉDELEM

- VEDŐTÁVOLSÁG, KÖZÜTKÉZELŐI HOZZÁRÚLÁST IGÉNYLŐ TERÜLET HATÁRA

## SAJÁTOS JOGINTÉZMÉNYEK

- BÉLTETÉSI KÖTELEZETTSÉG FASTÁNDÓ TERÜLETSÁV
- BÉLTETÉSI KÖTELEZETTSÉG TELEPÍTENDŐ FASOR

## EGYÉB

- KÜLÖN TERVLAPON SZABÁLYOZOTT TERÜLET
- KÜLÖNSZINTŰ KÖZÜTI CSOMOPONT
- HÍD
- SZINTBENI VASÚTI KERESZTÉZŐDÉS
- MEGSZÜNTETŐ JEL (IRÁNYADÓ ELEM)

## 10. MELLÉKLET

Királyegyháza Község Önkormányzata Képviselő-testületének a helyi építési szabályzatról szóló 7/2004.(V.10.) sz. rendelethez  
Egységes szerkezetben az 1/2008.(I.25.) és 1/2022.(I.24.) önkormányzati rendelettel elfogadott módosításokkal

KÉSZÜLT AZ ÁLLAMI ALAPADATOK FELHASZNÁLÁSÁVAL

KOKAS ÉS TÁRSA TERVEZŐ KFT. ÉPÍTÉSZ ÉS TELEPÜLÉSTERVEZŐ IRODA			
Tel/Fax: 7023-028	iroda: 7023 Pecs, Buda Nagy A. u. 1.	Levél/cím: 7023 Pecs, Havasgyűző út 66.	E-mail: kokas@pecs.com
SAJÁTGAZDASÁGI	MUNKA-MEGNEVEZÉS:	RAJZSZÁM:	RAJZMÉRETEK:
	KIRÁLYEGYHÁZA TELEPÜLÉSTERVEZÉSI ESZKÖZEI	V-1	LEPTÉK:
	SZABÁLYOZÁSI TERV	M 1:10.000	LEPTÉK:
JELZŐSZÁM:	RAJZMÉRETEK:	DATUM:	
	TELEPÜLÉSTERVEZŐ: PAP ZSUZSANNA (TT1-02-078)	2022.01.	