
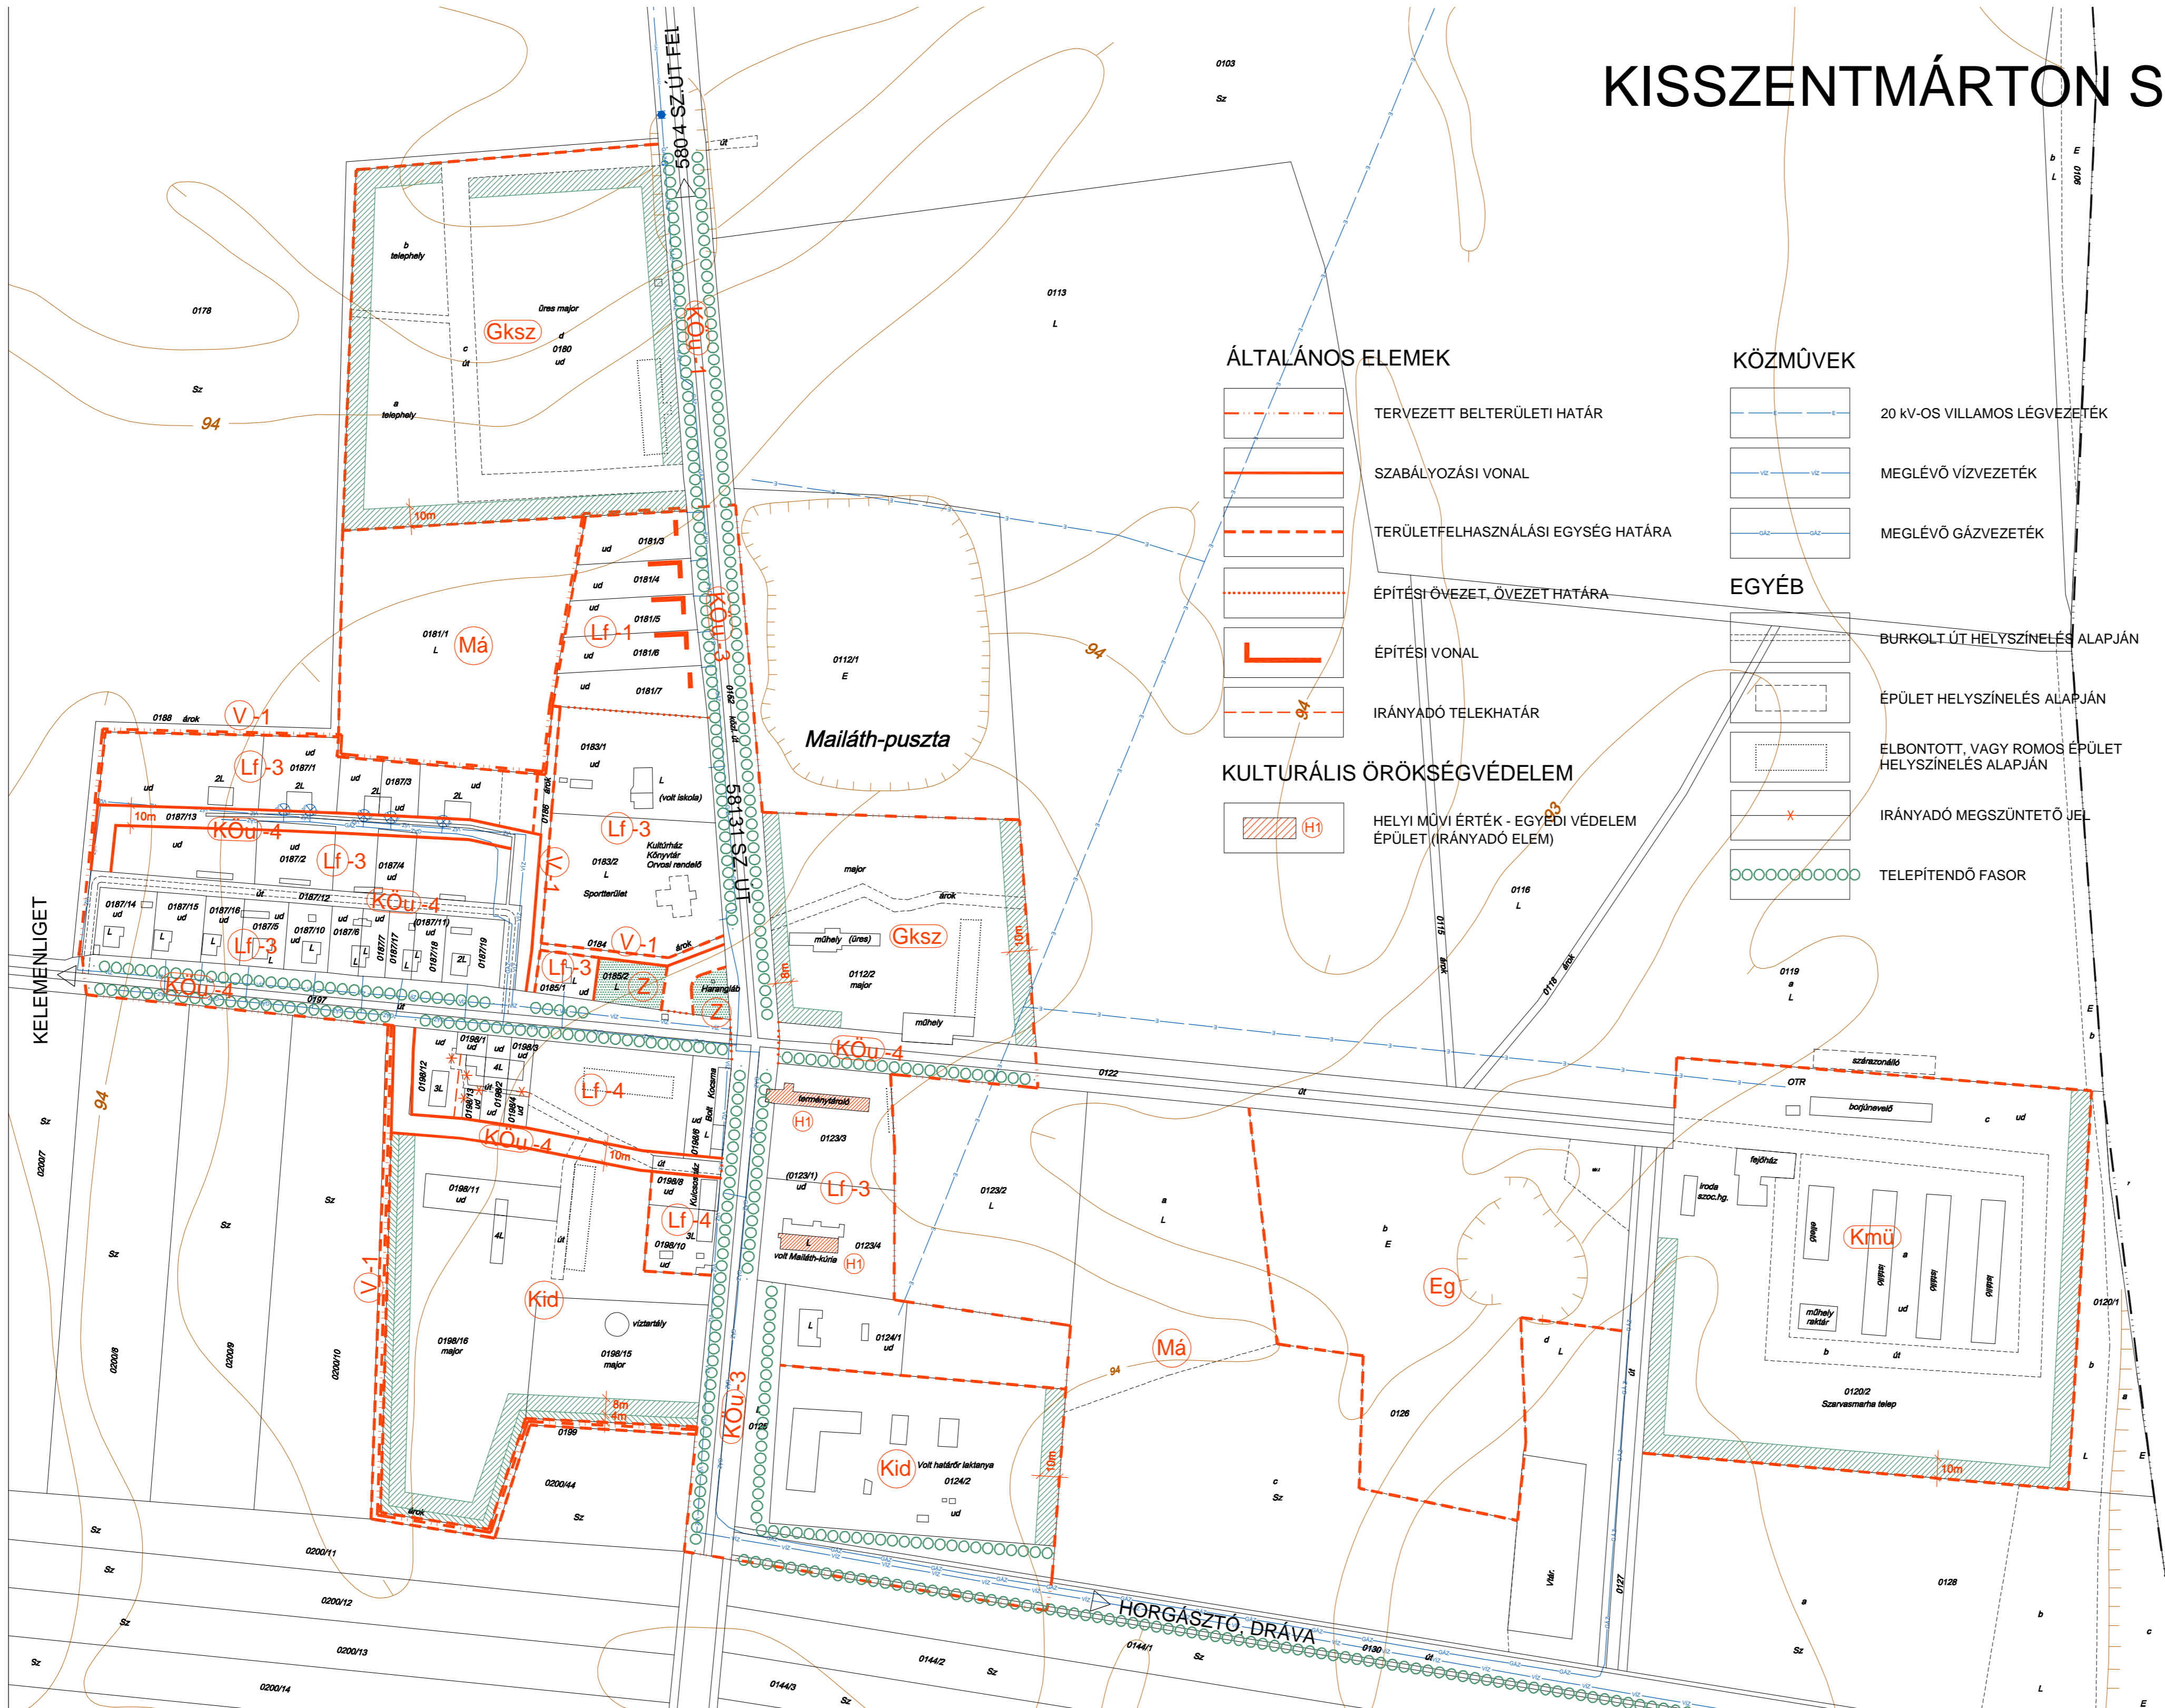


KISSZENTMÁRTON SZABÁLYOZÁSI TERVE MAJLÁTHPUSZTA

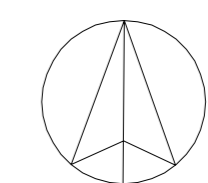

ÁLTALÁNOS ELEMÉK

- TERVEZETT BELTERÜLETI HATÁR
- SZABÁLYOZÁSI VONAL
- TERÜLETFELHASZNÁLÁSI EGYSÉG HATÁRA
- ÉPÍTÉSI ÖVEZET, ÖVEZET HATÁRA
- ÉPÍTÉSI VONAL
- IRÁNYADÓ TELEKHATÁR

KULTURÁLIS ÖRÖKSÉGVÉDELEM

- HELYI MŰVI ÉRTÉK - EGYÉDI VÉDELEM ÉPÜLET (IRÁNYADÓ ELEM)

KÖZMŰVEK

- 20 KV-OS VILLAMOS LÉGVEZETÉK
- MEGLÉVŐ VÍZVEZETÉK
- MEGLÉVŐ GÁZVEZETÉK

EGYÉB

- BURKOLT ÚT HELYSZÍNELÉS ALAPJÁN
- ÉPÜLET HELYSZÍNELÉS ALAPJÁN
- ELBONTOTT, VAGY ROMOS ÉPÜLET HELYSZÍNELÉS ALAPJÁN
- IRÁNYADÓ MEGSZÜNTETŐ JELE
- TELEPÍTENDŐ FASOR

TERÜLETFELHASZNÁLÁSI MÓDOK BEÉPÍTÉSRE SZÁNT TERÜLETEK

- FALUSIAS LAKÓTERÜLET
- KERESKEDELMII, SZOLGÁLTATÓ GAZDASÁGI TERÜLET
- KÜLÖNLEGES TERÜLET MEZŐGAZDASÁGI ÜZEMI CÉLRA
- KÜLÖNLEGES TERÜLET IDEGENFORGALMI CÉLRA

BEÉPÍTÉSRE NEM SZÁNT TERÜLETEK

- KÖZLEKEDÉSI TERÜLET - BEKÖTŐÚT (K.V.C.)
- KÖZLEKEDÉSI TERÜLET - GYÚJTÓÚT (B. V. c. c.)
- KÖZLEKEDÉSI TERÜLET - KISZOLGÁLÓ ÚT (B. VI. d. B.-D.)
- ZÖLDTERÜLET
- GAZDASÁGI RENDELTETÉSŰ ERDŐTERÜLET
- ÁLTALÁNOS MEZŐGAZDASÁGI TERÜLET
- VÍZGAZDÁLKODÁSI TERÜLET - ÁLLANDÓ VÍZFOLYÁS, ÁROK

SAJÁTOS JOGINTÉZMÉNYEK

- BEÜLTETÉSI KÖTELEZETTSÉG (TÁJÉKOZTATÓ ELEM)

6. számú melléklet
Kisszentmárton Község Önkormányzata Képviselő-testületének
3/2010.(VIII.31.) számú önkormányzati rendelethez

KÉSZÜLT AZ ÁLLAMI ALAPADATOK FELHASZNÁLÁSÁVAL

| KOKAS ÉS TÁRSA TERVEZŐ KFT. ÉPÍTÉSZ ÉS TELEPÜLÉSTERVEZŐ IRODA | | | |
|--|--|--|------------------------------|
| Tel/Fax: 72324-326 | Iroda: 7624 Pécs, Budai Nagy A. u. 1. | Levélk.: 7627 Pécs, Hav-nagy út 68. | E-mail: kokas@minicomp.hu |
| SZAKÁGI TERVEZŐK: | MUNKA MEGNEVEZÉSE: | | RAJZSZÁM: |
| LUKÁCS VILMOSNÉ Tájképzés | KISSZENTMÁRTON TELEPÜLÉSTERVEZÉSI TERVEI | | V-3 |
| TOMPOS ANITKA Közlekedés | RAJZ MEGNEVEZÉSE: | | LEPTÉK: |
| KÉRESZTES LASZLÓ Köznyelv | MAJLÁTHPUSZTA SZABÁLYOZÁSI TERVE | | M 1:2000 |
| ELEKES JENŐ Hírközlés | JELSZÁM: TT-0911 | TELEPÜLÉSTERVEZŐ: PAP ZSUZSA (TT-1-02-0179/2001) | DÁTUM: 2010.08. |