


KÖVÁGÓSZÖLŐS SZABÁLYOZÁSI TERVÉNEK 2018. ÉVI MÓDOSÍTÁSA

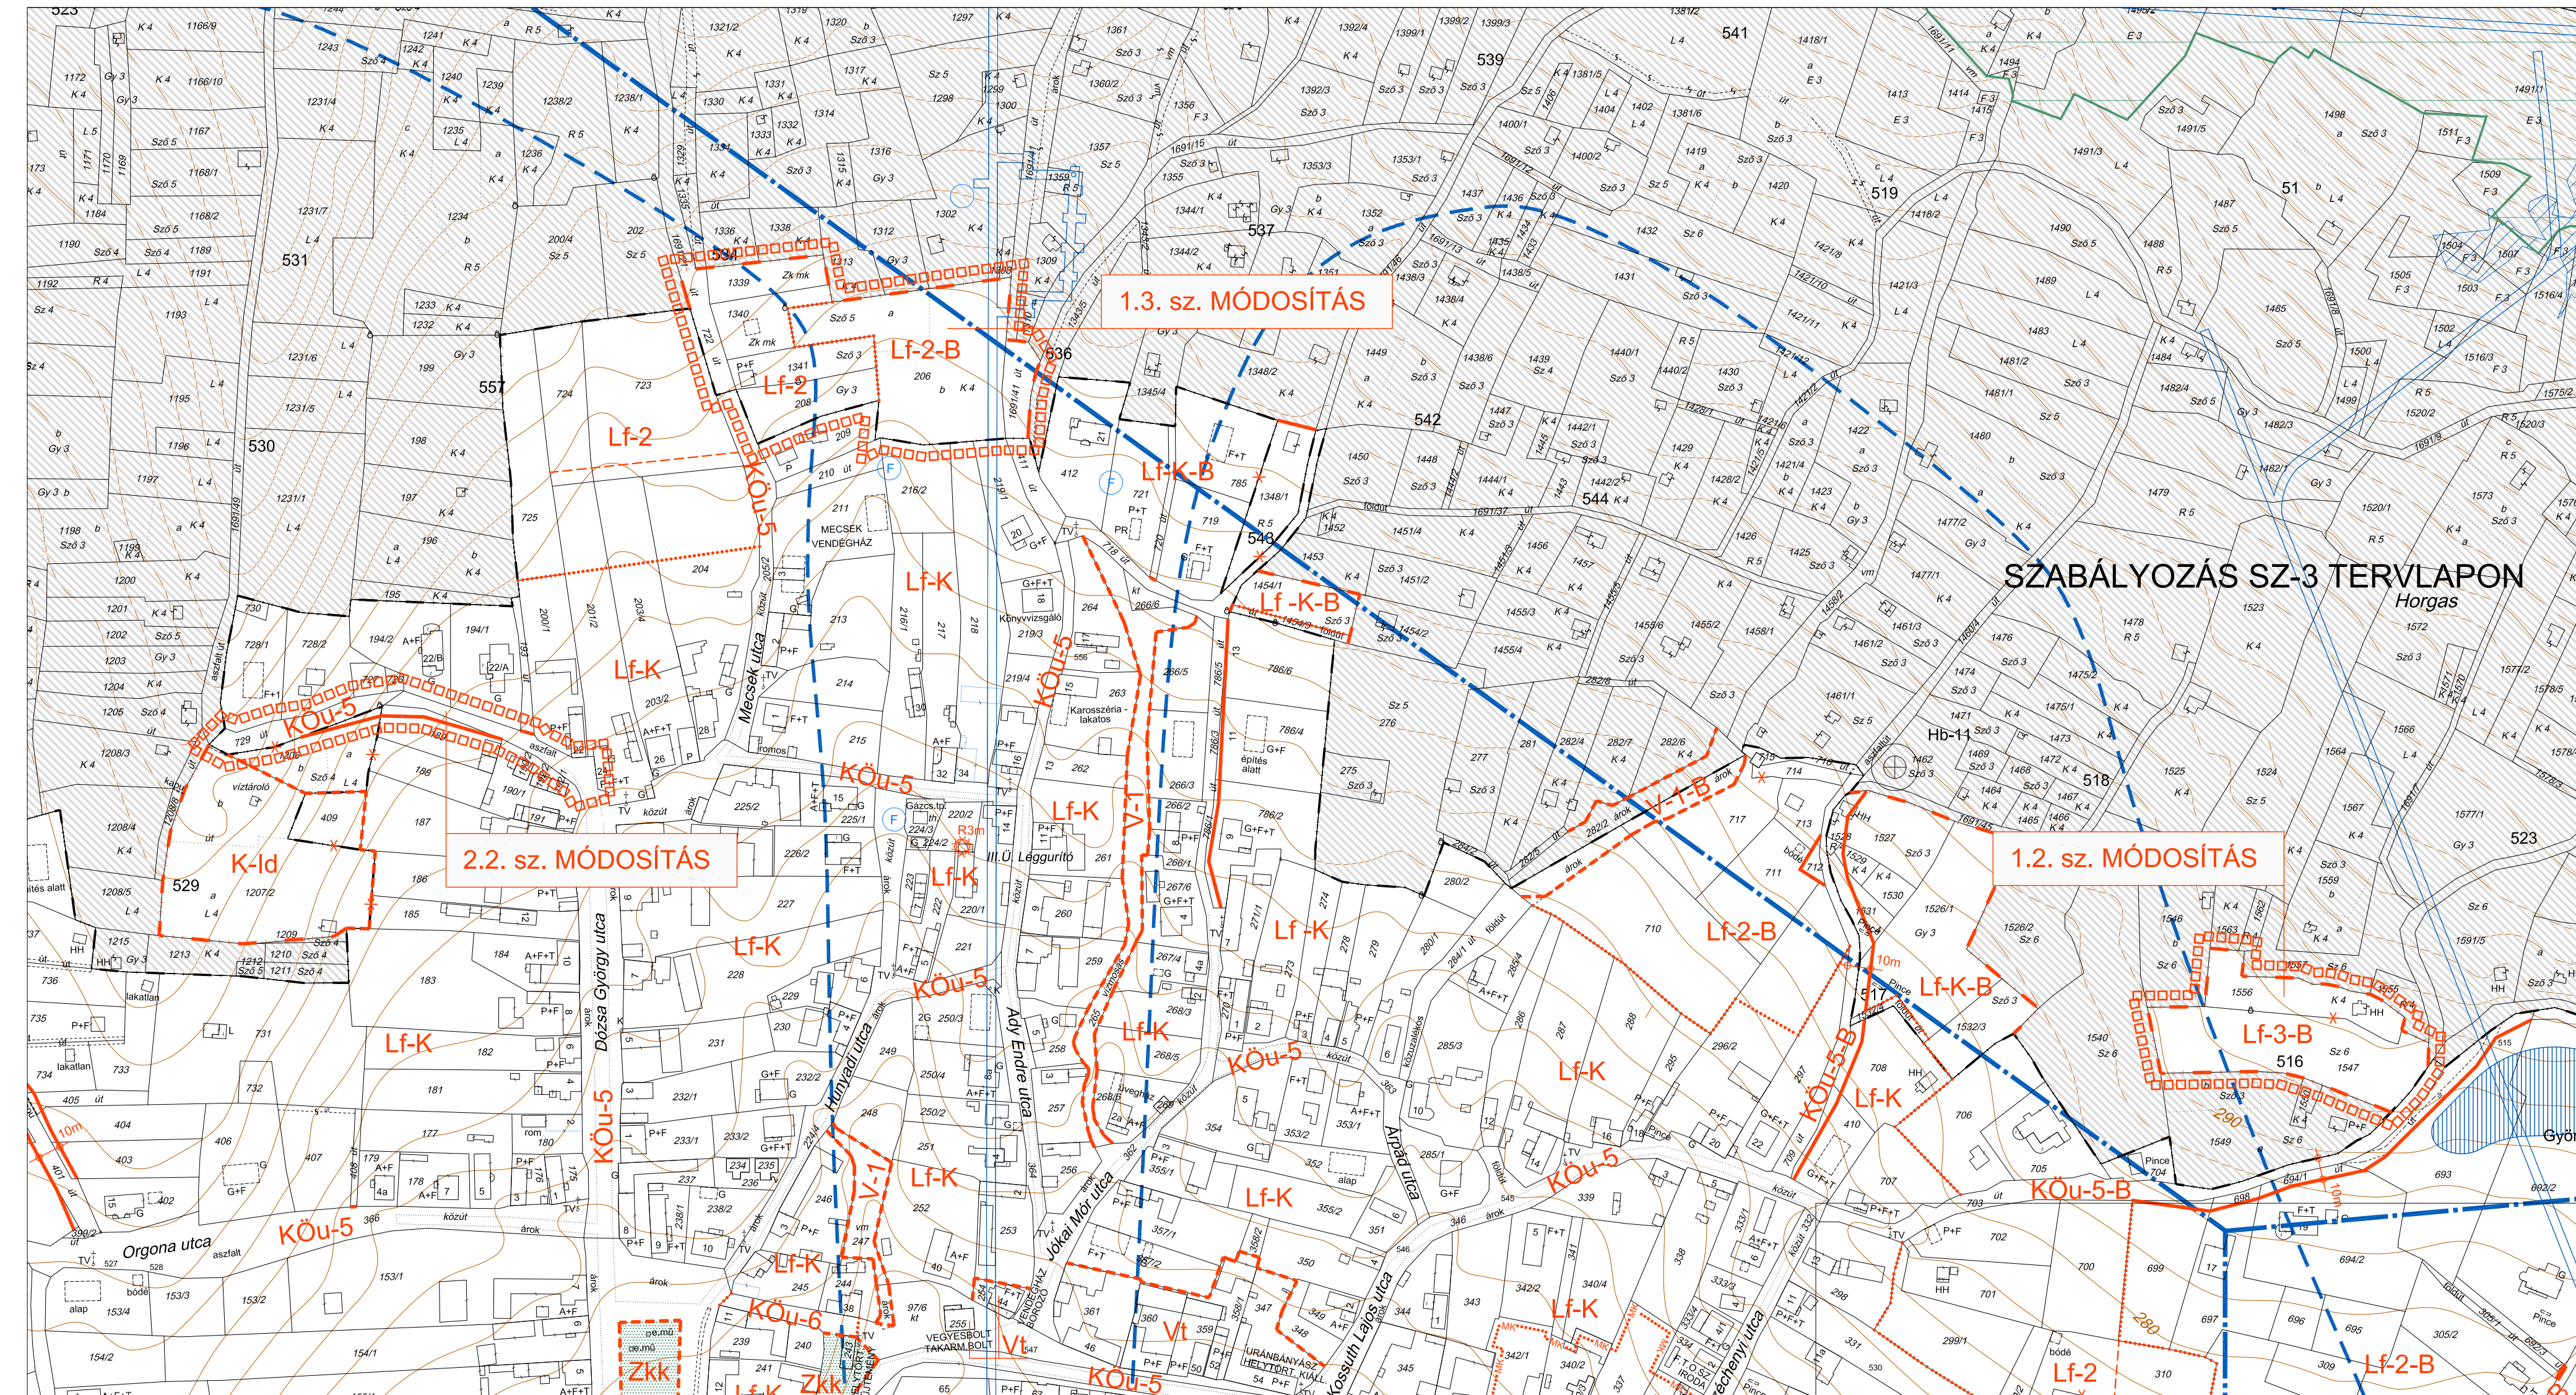

JELMAGYARÁZAT

- TERVMÓDOSÍTÁS HATÁRA
 - MEGLÉVŐ BELTERÜLETI HATÁR
 - TERVEZETT BELTERÜLETI HATÁR
 - SZABÁLYOZÁS ALAPELEMEI
 - SZABÁLYOZÁS MÁSODLAGOS ELEMEI
 - SZABÁLYOZÁSI VONAL
 - HOSSZÚTÁVON MOZGÁSVESZÉLYES TERÜLET HATÁRA
 - JAVASOLT MEGSZÜNTETŐ JEL
-
- TERÜLETFELHASZNÁLÁSI MÓDOK
 - BÁNYATELEKKEL ÉRINTETT
 - BÁNYATELEKKEL NEM ÉRINTETT
 - BEÉPÍTÉSRE SZÁNT TERÜLETEK
 - Lf-B Lf FALUSIAS LAKÓTERÜLET
 - BEÉPÍTÉSRE NEM SZÁNT TERÜLETEK
 - KÖu-5-B KÖu-5 KISZOLGÁLÓ ÚT
 - EGYÉB KORLÁTOZÓ TÉNYEZŐK
 -

1. MELLÉKLET

Kövágószőlös Község Önkormányzata
Képviselő-testületének
4/2019.(VI.06.) Önkormányzati rendeletéhez

KÉSZÜLT AZ ÁLLAMI ALAPADATOK FELHASZNÁLÁSÁVAL

KOKAS ÉS TÁRSA TERVEZŐ KFT. ÉPÍTÉSZ ÉS TELEPÉLÉSTERVEZŐ IRODA			
Tel/fax: 7224-328	Iroda: 7224 Pécs, Budai Nagy A. u. 1.	Levélir: 7627 Pécs, Havfőgát út 66.	E-mail: kokasstansa@gmail.com
SAJKÁGI TERVEZŐK:	MUNKA MEGNEVEZÉSE:	RAJZSZÁM:	
	KÖVÁGÓSZÖLŐS TELEPÜLÉSTERVEZÉSI ESZKÖZEI	SZ-2M18/1	LEPTÉK
	RAJZ MEGNEVEZÉSE:		M 1:2000
JELZŐSZÁM:	SZABÁLYOZÁSI TERV MÓDOSÍTÁSA	DATUM:	
TT-1809	TELEPÉLÉSTERVEZŐ: PÁP ZSUZSA (TT1-20-0176)	2019.06.	