


KÖVÁGÓSZŐLŐS SZABÁLYOZÁSI TERVE

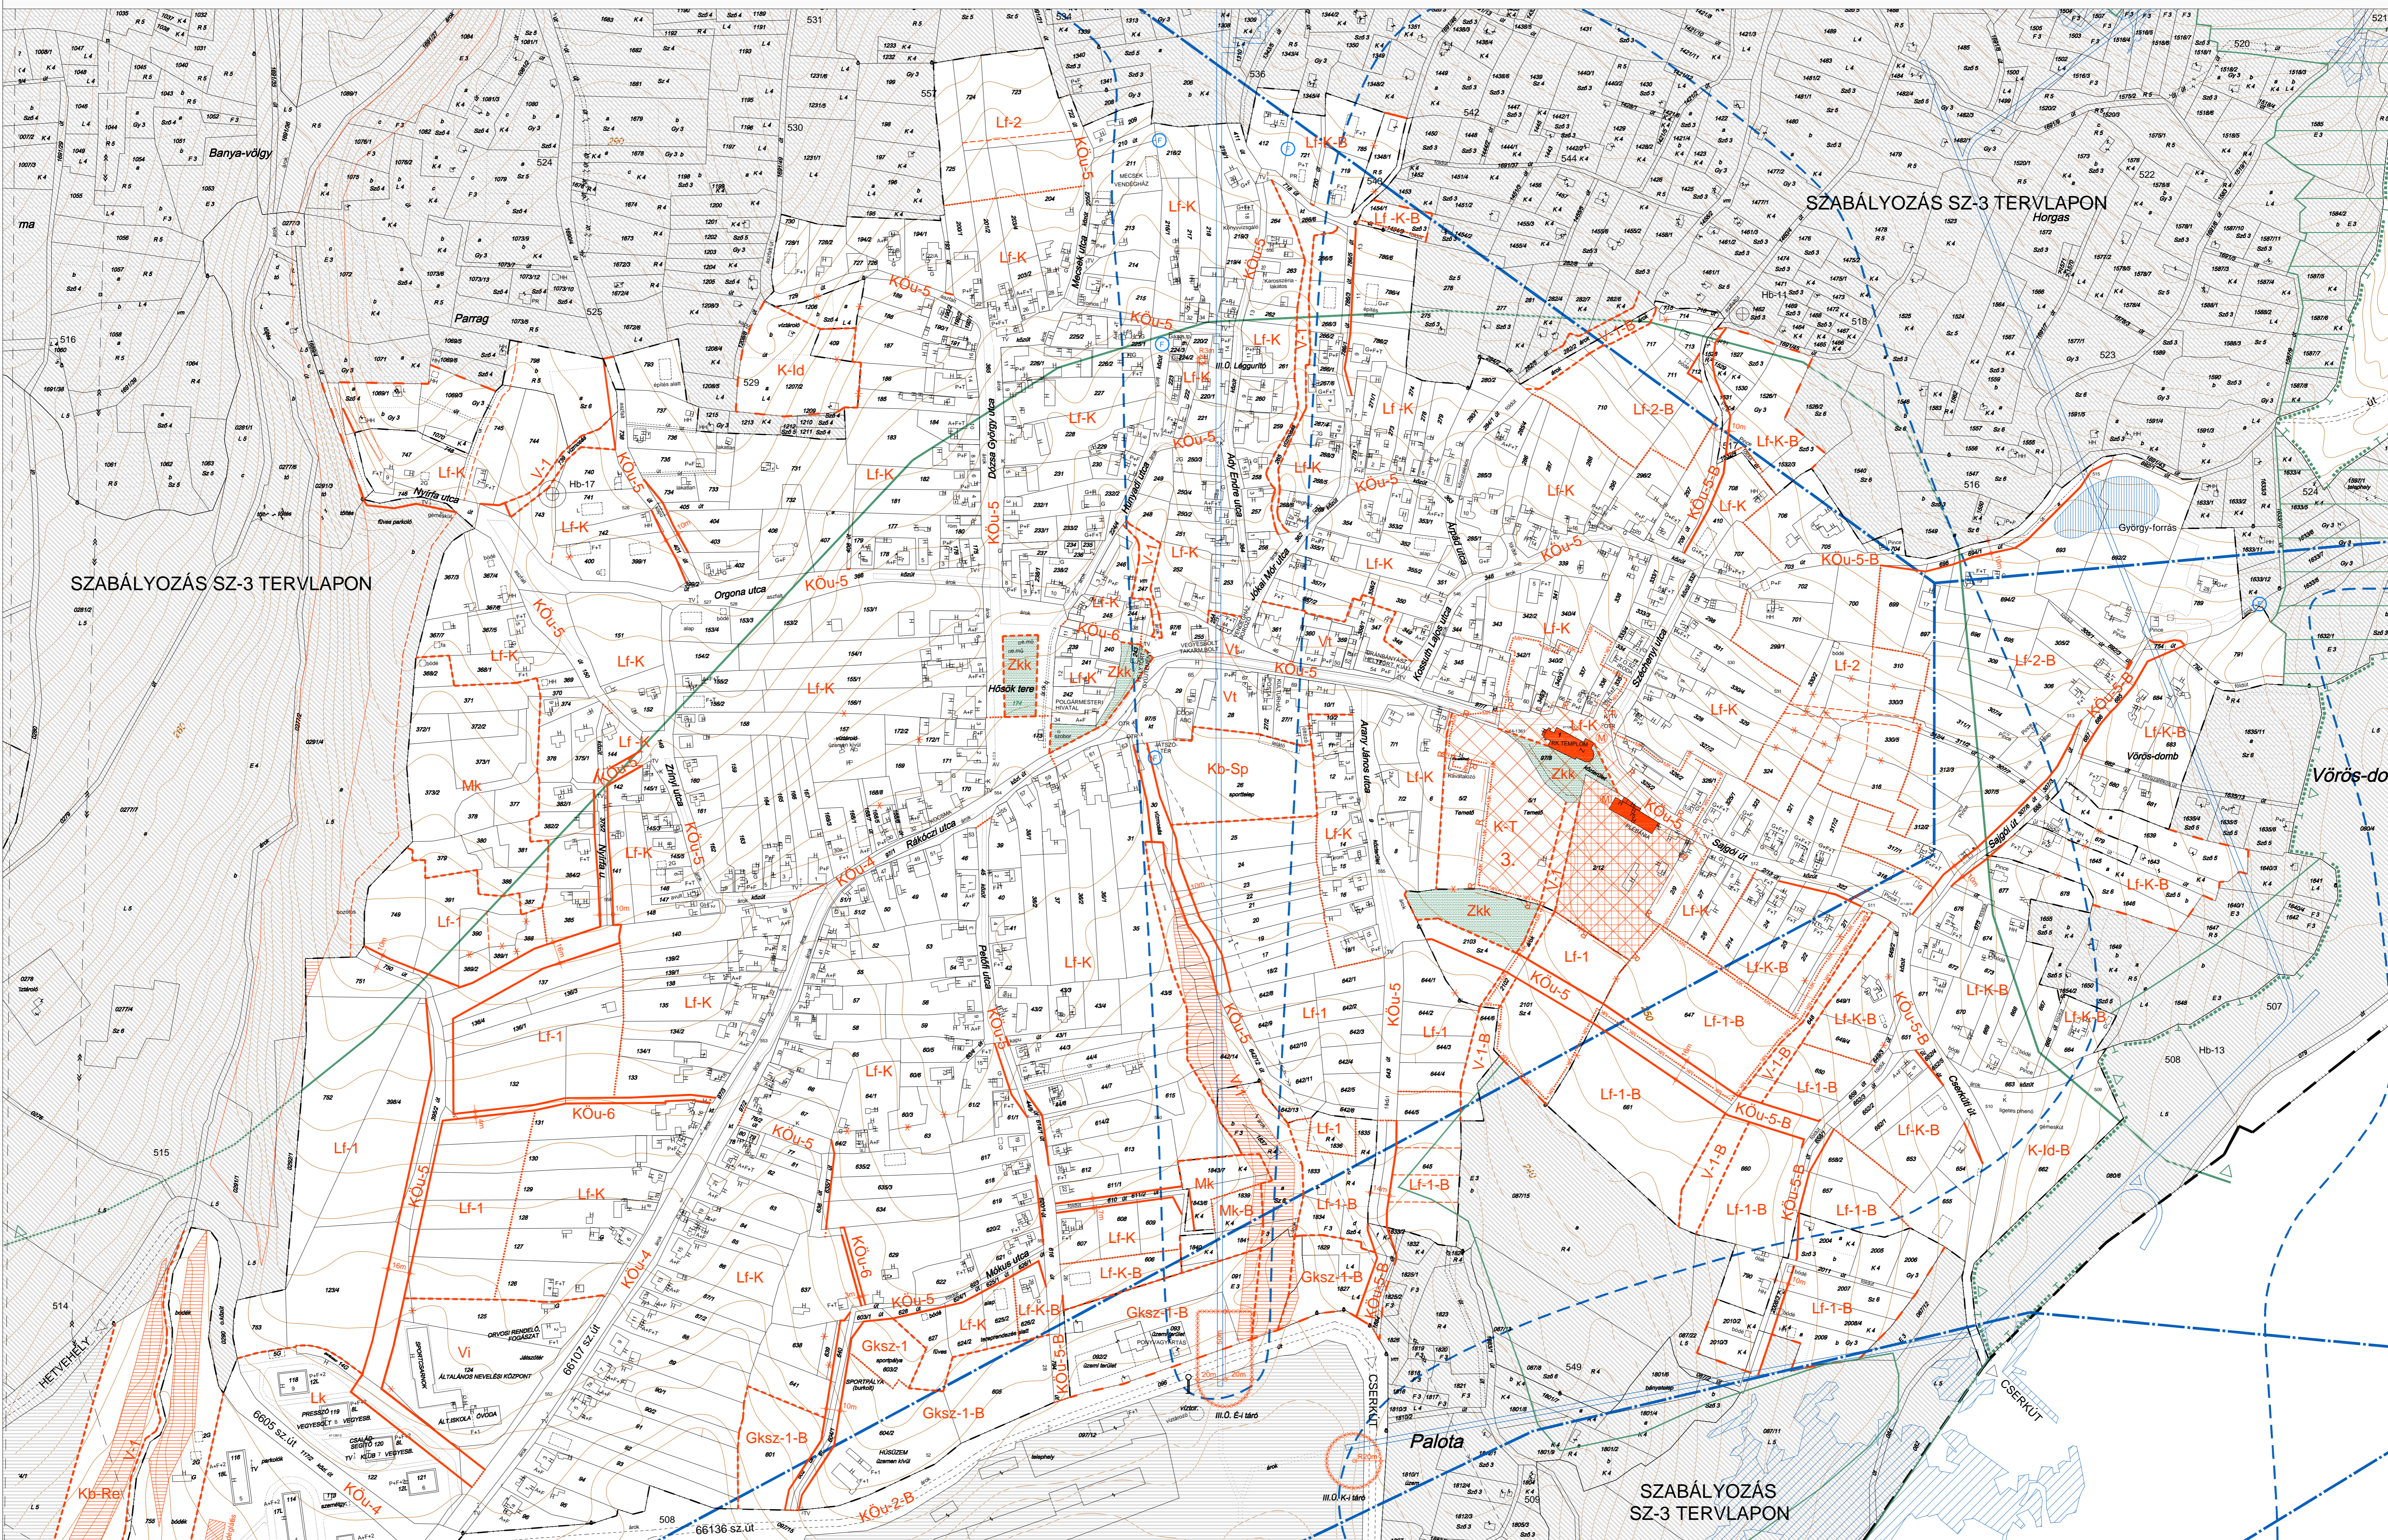

JELMAGYARÁZAT	
	MEGLÉVŐ BELTERÜLETI HATÁR
	TERVEZETT BELTERÜLETI HATÁR
SZABÁLYOZÁS ALAPELEMEI	
	SZABÁLYOZÁSI VONAL
	TERÜLETFELHASZNÁLÁSI KATEGÓRIÁK ELVÁLASZTO HATÁRVONAL
	ÉPÍTÉSI ÖVEZET, ÖVEZET HATÁRA
SZABÁLYOZÁS MÁSODLAGOS ELEMEI	
	JAVASOLT TELEKHATÁR
	JAVASOLT MEGSZÜNTETŐ JEL
	ÉPÍTÉSI HELY
TERÜLETFELHASZNÁLÁSI MÓDOK	
	BÁNYATELEKSEL ERINTETT
	BÁNYATELEKSEL NEM ERINTETT
BÉEPÍTÉSRE SZÁNT TERÜLETEK	
	Lf-B
	Lf
	Lk-B
	Lk
GASZDÁSI TERÜLET	
	Gksz-B
	Gksz
VEGYES TERÜLET	
	Vt
	Vi
KÜLÖNLEGES BÉEPÍTÉSRE SZÁNT TERÜLET	
	K-T
	K-l-d-B
	K-l-d

BÉEPÍTÉSRE NEM SZÁNT TERÜLETEK	
	KÖu-2-B
	KÖu-4-B
	KÖu-5-B
	KÖu-5
	KÖu-6
MEZŐGAZDASÁGI TERÜLET	
	Mk-B
	Mk
VIZGAZDÁLKODÁSI TERÜLET	
	V-1-B
	V-1
	V-2
ZÖLDTERÜLET	
	Zkk
KÜLÖNLEGES BÉEPÍTÉSRE NEM SZÁNT TERÜLET	
	Kb-Sp
	Kb-Re-B
	Kb-Re

BÉEPÍTÉSRE NEM SZÁNT TERÜLETEK		
	KÖu-2-B	KÜLTERÜLETI MELLEKÜT (ÖSSZEKÖTŐ ÚT, BEKÖTŐÚT)
	KÖu-4-B	BÉEPÍTÉSRE NEM SZÁNT TERÜLET
	KÖu-5-B	BELTERÜLETI GYÚJTÓÚT
	KÖu-5	KISZOLGÁLÓ ÚT
	KÖu-6	GYALOGÚT
MEZŐGAZDASÁGI TERÜLET		
	Mk-B	KERTES MEZŐGAZDASÁGI TERÜLET
VIZGAZDÁLKODÁSI TERÜLET		
	V-1-B	ÁLLANDÓ VÍZFOLYÁS, ÁRCK, VÍZMOSÁS
	V-1	VÍZMŰ TERÜLET
	V-2	VÍZMŰ TERÜLET
ZÖLDTERÜLET		
	Zkk	KÖZKERT
KÜLÖNLEGES BÉEPÍTÉSRE NEM SZÁNT TERÜLET		
	Kb-Sp	SPORTOLÁSI CÉLÚ TERÜLET
	Kb-Re-B	EGYÉB, HELYI SAJÁTÓSSÁGOT HORDOZÓ TERÜLET
	Kb-Re	REKREÁCIÓS CÉLRA

VÉDELEM, KORLÁTOZÁS, KÖTELEZETTSÉG	
ÖRÖKSÉGVÉDELEM	
	ORSZÁGOS VÉDELTSÉGŰ ÉPÍTMÉNY ÉS TELKE
	MŰEMLEKI KÖRNYEZET HATÁRA
	NYILVÁNTARTOTT RÉGÉSZETI LELŐHELY
	RÉGÉSZETI ÉRDEKŰ TERÜLET
TÁJ- ÉS TERMÉSZETVÉDELEM	
	ORSZÁGOS JELENTŐSÉGŰ TÁJKEPVEDELMI TERÜLET HATÁRA

EGYÉB KORLÁTOZÓ TÉNYEZŐK	
	BÁNYATELEK HATÁRA
	BÁNYAZEM SZÁMA
	330 mGYH-1 MEGHALADÓ SUGÁRZÁSÚ URÁNTARTALMU KEPZŐMÉNY FELSZÍNI KIBŐVÜLÉSE
	HOSSZTÁVON MOZGÁSVESZÉLYES TERÜLET HATÁRA
	CSÚSZÁSVESZÉLYES TERÜLET
	IDŐSZAKOS FORRÁS (ESZTELEGES)
EGYES SAJÁTOS JOGINTÉZMÉNYEK	
	ÉPÍTÉSI TILALOM HATÁRA

VÉGSŐ SZAKMAI VÉLEMÉNYEZÉSI SZAKASZ

2. MELLÉKLET

Kövágószőlős Község Önkormányzata Képviselő-testületének önkormányzati rendeletéhez			
KÉSZÜLT AZ ÁLLAMI ALAPADATOK FELHASZNÁLÁSÁVAL			
KOKAS ÉS TÁRSA TERVEZŐ KFT.			
ÉPÍTÉSZ ÉS TELEPÜLÉSTERVEZŐ IRODA			
Tel/Fax: 72324-328	Iroda: 7624 Páca, Buda Nagy A. u. 1.	Létszám: 7827 Páca, Hercegút 66.	E-mail: kokas@nircomp.hu
CSAKIG TERVEZŐ:	MUNKÁK MEGNEVEZÉSE:	RAJZ MEGNEVEZÉSE:	RAJZMÉRETEK:
LUKÁCS VILMOSné	KÖVÁGÓSZŐLŐS TELEPÜLÉSTERVEZÉSI ESZKÖZEI	RAJZ MEGNEVEZÉSE:	SZ-2
TOMPOS ANITA	SZABÁLYOZÁSI TERV	RAJZ MEGNEVEZÉSE:	M 1:2000
BRUCKNER GÁBOR	JELTÖRZÉNY	RAJZ MEGNEVEZÉSE:	CH/TAK
ELKESZÍTŐ: ELKESZÍTŐ: ELKESZÍTŐ:	TELEPÜLÉSTERVEZŐ: PÁP ZSUZSANNA (TTTÉ-02-0176)	RAJZ MEGNEVEZÉSE:	2014.02.
TT-1204			