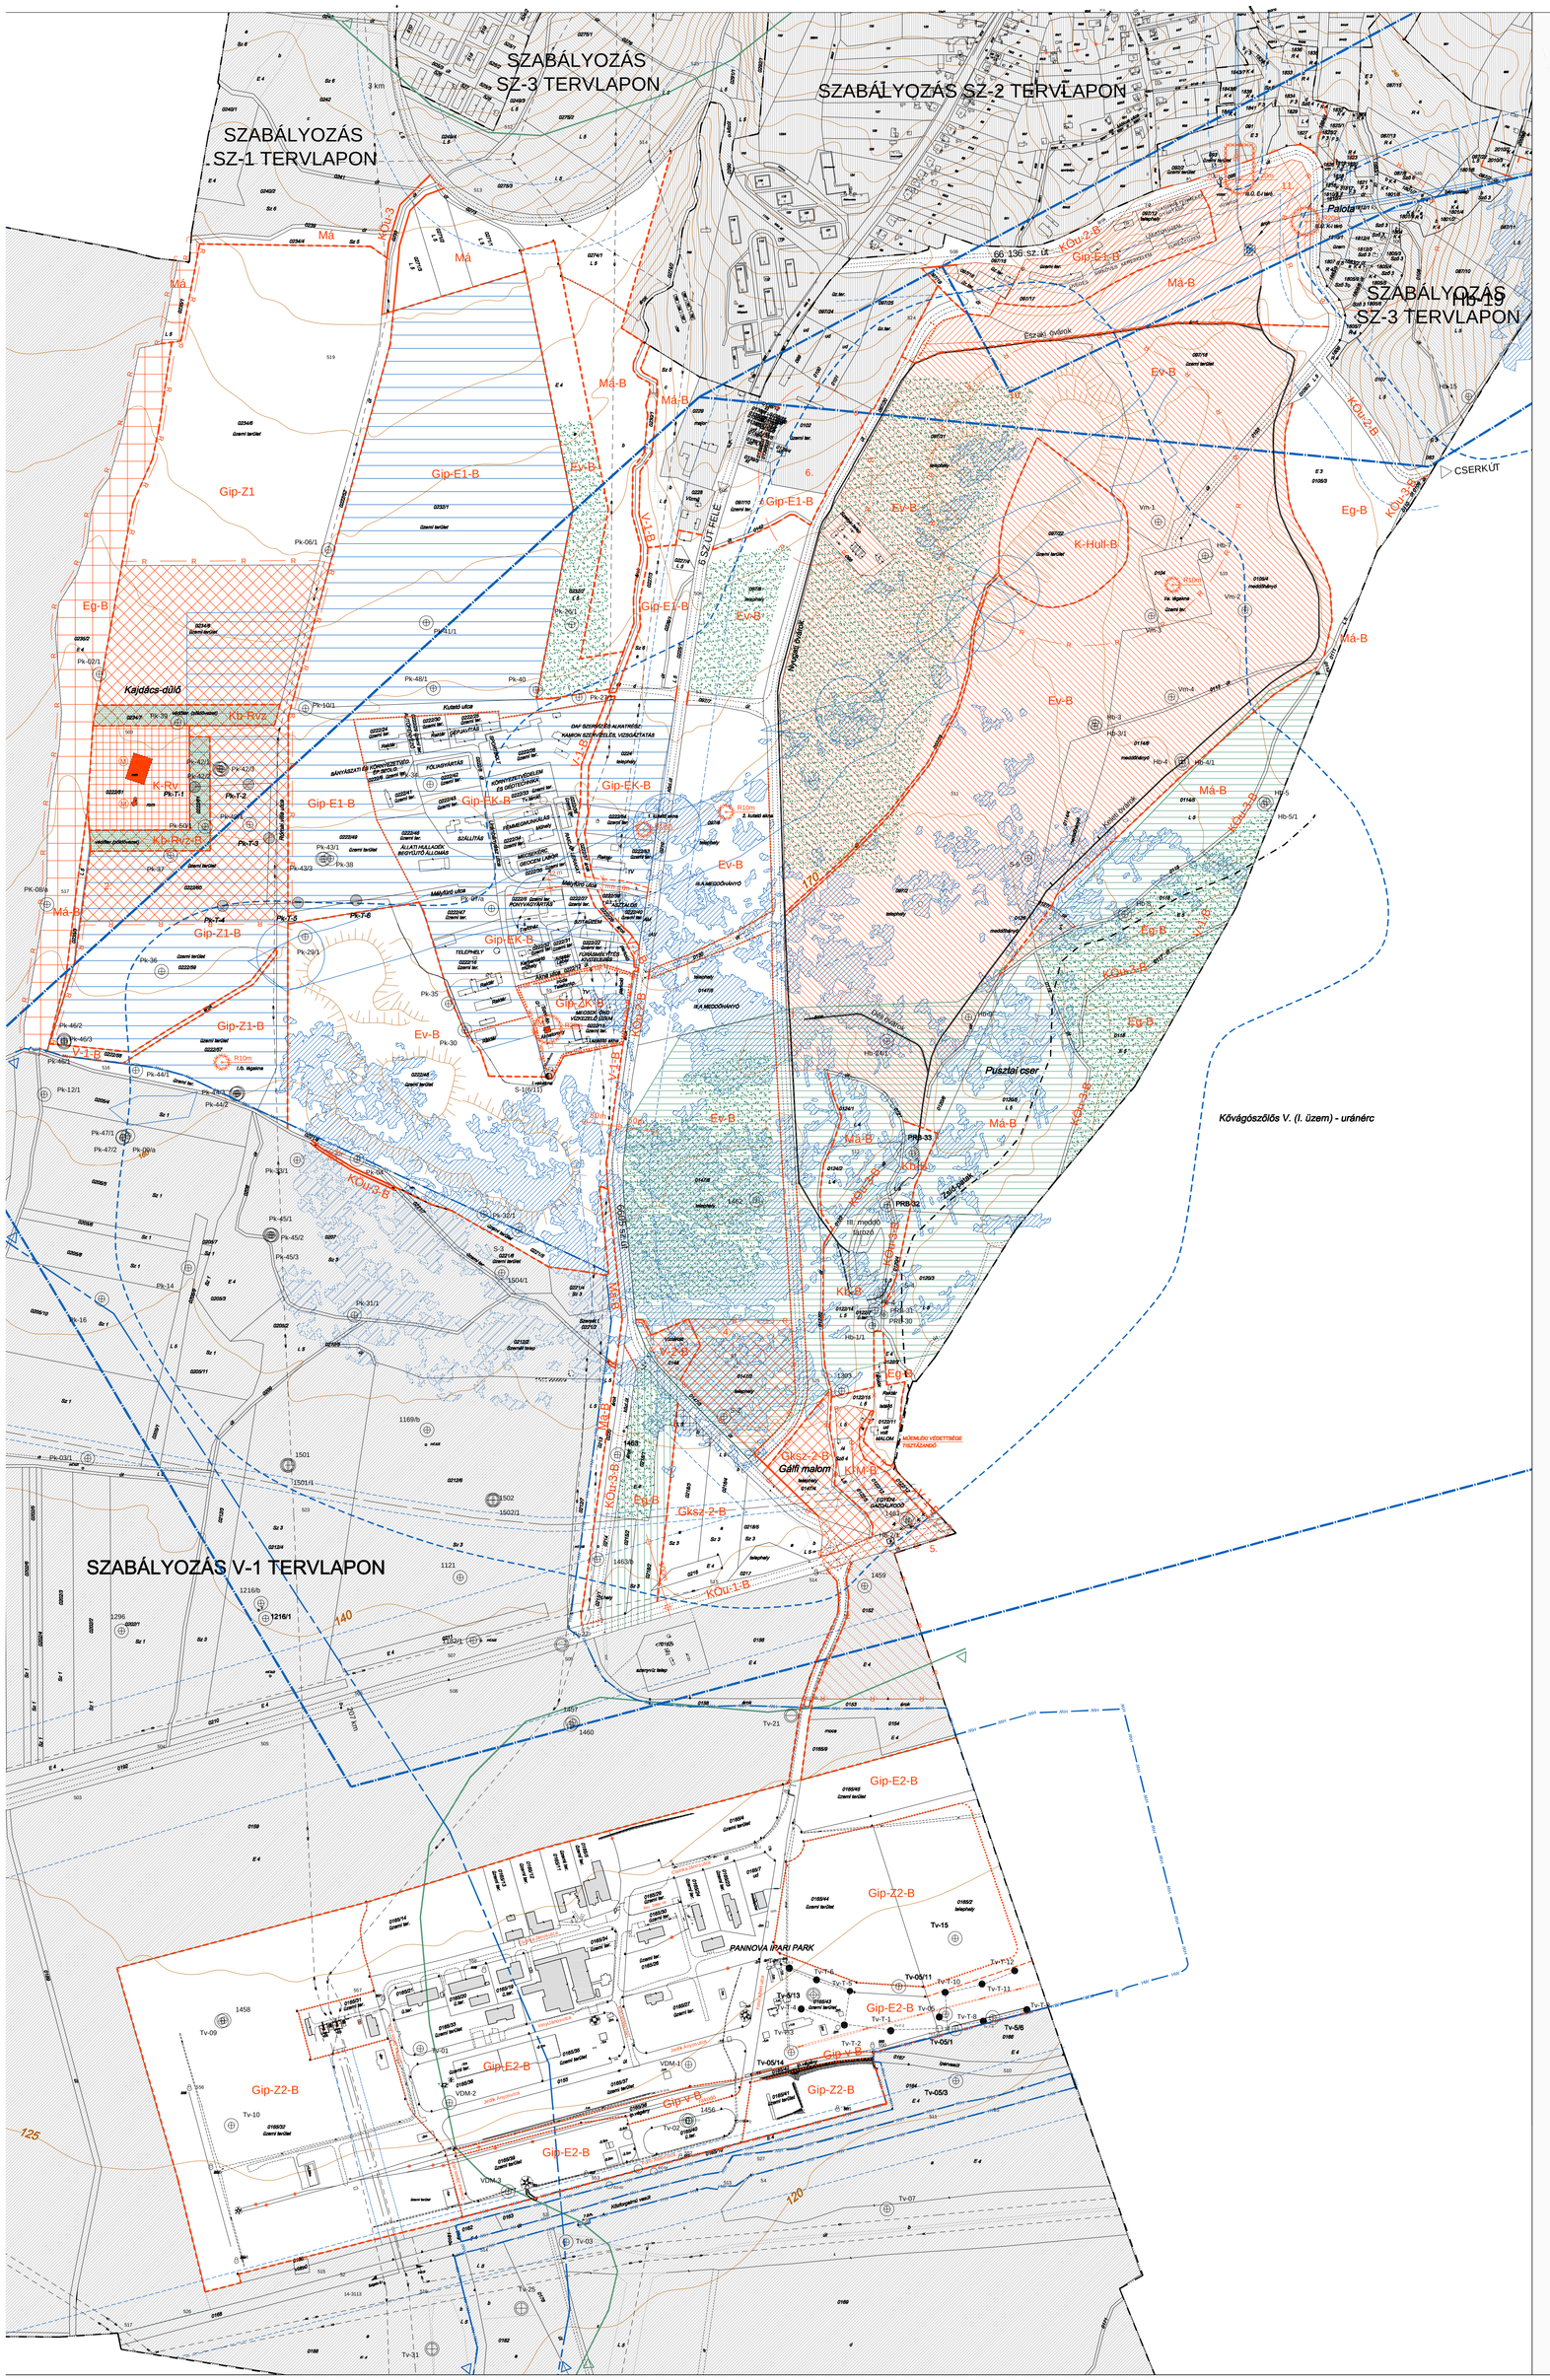

KŐVÁGÓSZŐLŐS SZABÁLYOZÁSI TERVE

JELMAGYARÁZAT

- KÖZIGAZGATÁSI HATÁR
- MEGLÉVŐ / TERVEZETT BELTERÜLETI HATÁR

SZABÁLYOZÁS ALAPELEMEI

- SZABÁLYOZÁSI VONAL
- TERÜLETFELHASZNÁLÁSI KATEGÓRIÁKAT ELVÁLASZTÓ HATÁRVONAL
- ÉPÍTÉSI ÖVEZET, ÖVEZET HATÁRA

SZABÁLYOZÁS MÁSODLAGOS ELEMEI

- JAVASOLT TELEKHATÁR
- JAVASOLT MEGSZÜNTETŐ JEL

TERÜLETFELHASZNÁLÁSI MÓDOK

BÁNYATELEKKEL ÉRINTETT	BÁNYATELEKKEL NEM ÉRINTETT	
BEÉPÍTÉSRE SZÁNT TERÜLETEK		
GAZDASÁGI TERÜLET		
Gksz-B		KERESKEDELMI, SZOLGÁLTATÓ TERÜLET
Gip-E-B		EGYÉB IPARI TERÜLET
Gip-Z-B	Gip-Z	KÖRNYEZETRE JELENTŐS HATÁST GYAKORLÓ IPARI TERÜLET
KÜLÖNLEGES BEÉPÍTÉSRE SZÁNT TERÜLET		
K-Hull-B		HULLADÉKKEZELŐ, -LERAKÓ TERÜLETE
EGYÉB, HELYI SAJÁTOSSÁGOT HORDOZÓ TERÜLETEK		
	K-Rv	RÓMAI VILLA ROMJA
K-M-B		VOLT VIZIMALOM KÖRNYEZETE
BEÉPÍTÉSRE NEM SZÁNT TERÜLETEK		
KÖZLEKEDÉSI TERÜLET		
KÖu-1-B		KÜLTERÜLETI I. RENDŰ FŐÚT
KÖu-2-B		KÜLTERÜLETI MELLÉKÚT (ÖSSZEKÖTŐ ÚT, BEKÖTŐ ÚT)
KÖu-3-B	KÖu-3	KÜLTERÜLETI MELLÉKÚT (EGYÉB KÖZÚT)
Gip-v-B		IPARI TERÜLET IPARVÁGÁNYOK ÖVEZETE
ERDŐTERÜLET	ERDŐTERÜLET	
Eg-B		GAZDASÁGI ERDŐ
Ev-B		VÉDELMI ERDŐ
MEZŐGAZDASÁGI TERÜLET		
Má-B	Má	ÁLTALÁNOS MEZŐGAZDASÁGI TERÜLET
VÍZGAZDÁLKODÁSI TERÜLET		
V-1-B		ÁLLANDÓ VÍZFOLYÁS, ÁROK
V-2-B		VÍZMŰ TERÜLET
KÜLÖNLEGES BEÉPÍTÉSRE NEM SZÁNT TERÜLET		
Kb-B		NYERSANYAGKITERMELÉS CÉLJÁRA SZOLGÁLÓ TERÜLET
Kb-Rvz-B	Kb-Rvz	EGYÉB, HELYI SAJÁTOSSÁGOT HORDOZÓ TERÜLET RÓMAI VILLA KÖRÜLI VÉDŐSÁV

VÉDELEM, KORLÁTOZÁS, KÖTELEZETTSÉG

ÖRÖKSÉGVÉDELEM

- FOKOZOTTAN VÉDETT RÉGÉSZETI LELŐHELY
- NYILVÁNTARTOTT RÉGÉSZETI LELŐHELY
- RÉGÉSZETI LELŐHELY VÉDŐÖVEZETE
- RÉGÉSZETI ÉRDEKŰ TERÜLET
- ORSZÁGOS VÉDETTSÉGŰ ÉPÍTMÉNY ÉS TELKE
- MŰEMLÉKI KÖRNYEZET

TÁJ- ÉS TERMÉSZETVÉDELEM

- ORSZÁGOS ÖKOLÓGIAI HÁLÓZAT MAGTERÜLET
- ORSZÁGOS ÖKOLÓGIAI HÁLÓZAT ÖKOLÓGIAI FOLYOSÓ
- ORSZÁGOS JELENTŐSÉGŰ TÁJKÉPVÉDELMI TERÜLET HATÁRA
- ORSZÁGOS KOMPLEX TÁJREHABILITÁCIÓT IGÉNYLŐ TERÜLET HATÁRA

EGYÉB KORLÁTOZÓ TÉNYEZŐK

- VÉDŐTÁVOLSÁG
- BÁNYATELEK HATÁRA
- III. BÁNYAÚZEM SZÁMA
- FELSZÍN ALATTI BÁNYAÚREG
- HOSSZÚTÁVON MOZGÁSVESZÉLYES TERÜLET HATÁRA
- A PÉCS-TORTYOGÓI ÉS A PELLÉRDI VÍZBÁZIS HIDROGEOLÓGIAI VÉDŐTERÜLETÉNEK HATÁRA
- "ZÖLD" HOMOKKŐ KIBÚVÁSI TERÜLETE
- "ZÖLD" HOMOKKŐ ELTERJEDÉSI TERÜLETE
- KORLÁTOZOTT KÖZÖSSÉGI HASZNOSÍTÁSÚ TERÜLET
- ANTROPOGÉN EREDETŰ (TUDATOS) FELTÖLTÉS
- MEDDŐHÁNYÓ ÉS LAZÁN FELTÖLTÖTT TERÜLET
- KIVÁLÓ TERMŐHELYI ADOTTSÁGÚ ERDŐTERÜLET

EGYES SAJÁTOS JOGINTÉZMÉNYEK

- ÉPÍTÉSI TILALOM HATÁRA

EGYÉB JELEK

- SZABÁLYOZÁS "SZ-1" JELŰ TERVLAPON
- SZABÁLYOZÁS "SZ-2" JELŰ TERVLAPON
- SZABÁLYOZÁS "SZ-3" JELŰ TERVLAPON

VÉGSŐ SZAKMAI VÉLEMÉNYEZÉSI SZAKASZ

4. MELLÉKLET

Kővágószőlős Község Önkormányzata Képviselő-testületének ..... önkormányzati rendeletéhez

KÉSZÜLT AZ ÁLLAMI ALAPADATOK FELHASZNÁLÁSÁVAL

KOKAS ÉS TÁRSA TERVEZŐ KFT.
ÉPÍTÉSZ ÉS TELEPÜLÉSTERVEZŐ IRODA

Tel/Fax: 72/324-326 | Iroda: 7624 Pécs, Budai Nagy A. u. 1. | Levélcím: 7627 Pécs, Hanó-hegy dl 66. | E-mail: kokas @ miricomp.hu

SZAKÁGI TERVEZŐK: LUKÁCS VILMOSNÉ Tájrendezés; TOMPOS ANTAL Közlekedés; BRUCKNER ERZSÉBET Közmű-ellátás; ELEKES JENŐ Hírközlés

MUNKA MEGNEVEZÉSE:	RAJZSZÁM:
KŐVÁGÓSZŐLŐS TELEPÜLÉSRENDEZÉSI ESZKÖZEI	SZ-4
RAJZ MEGNEVEZÉSE: SZABÁLYOZÁSI TERV	LÉPTÉK: M 1:4000
JELZŐSZÁM: TT-1204	DÁTUM: 2014.02.

TELEPÜLÉSTERVEZŐ: PAP ZSUZSA (TTIVÉ-02-0179)