# LIGET KÖZSÉG KÜTERÜLETI SZABÁLYOZÁSI TERVE

Megbízó: Liget Polgármesteri Hivatal

Tervkészítési dátum: 2004 -2005

SZ-1

## JELMAGYARÁZAT

### 1. VONALAS SZABÁLYOZÁSI ELEMEK

megtartandó tervezett

közigazgatási határ

belterületi határ

megszün□ belterületi határ

területfelhasználási határ

Mvi értékvédelem

R É régészeti érdek□terület határa

Táj és természetvédelem

Tk tájvédelmi és tájképvédelmi körzet határa

10m-es szintvonal magasság

erózióra hajlamos terület

Közmvek

elektromos távvezeték megtartandó

Egyéb szabályozási elemek

belterület

megszüntető jel

TELEPÜLÉSSZERKEZETI JELKULCSOK

temet□

### 2. TERÜLETI SZABÁLYOZÁSI ELEMEK

1.2 BEÉPÍTÉSRE SZÁNT TERÜLETEK

1.2.1. Lakóterület

Lf falusias lakóterület

1.2.3. Gazdasági terület

Gi ipari gazdasági terület

1.2.5. Különleges terület

Kt különleges terület, temet

Ks különleges terület, sport

1.3 BEÉPÍTÉSRE NEM SZÁNT TERÜLETEK

1.3.1. Közlekedési terület

Köu1 közlekedési terület, országos főút

Köu2 közlekedési terület, térségi jelen□ség□ mellékút

Köu3 közlekedési terület, helyi gyüjt□út

Köu 4 közlekedési terület, helyi egyéb út

1.2.6. Mezogazdasági terület

Mk kiskertes mez□gazdasági terület

Má általános mez□gazdasági terület (szántó)

Mg rét- és legel□terület

1.2.7. Erdőterület

Eg gazdasági célú erd□terület

Ev védelmi célú erd□terület

1.2.8. Vízgazdálkodási terület

V vízgazdálkodási terület

1.2.9. Zöldterület

Z zöldterület,közpark

Táj és természetvédelem

XL TK meglév□ tájvédelmi körzet (NATURA 2000)

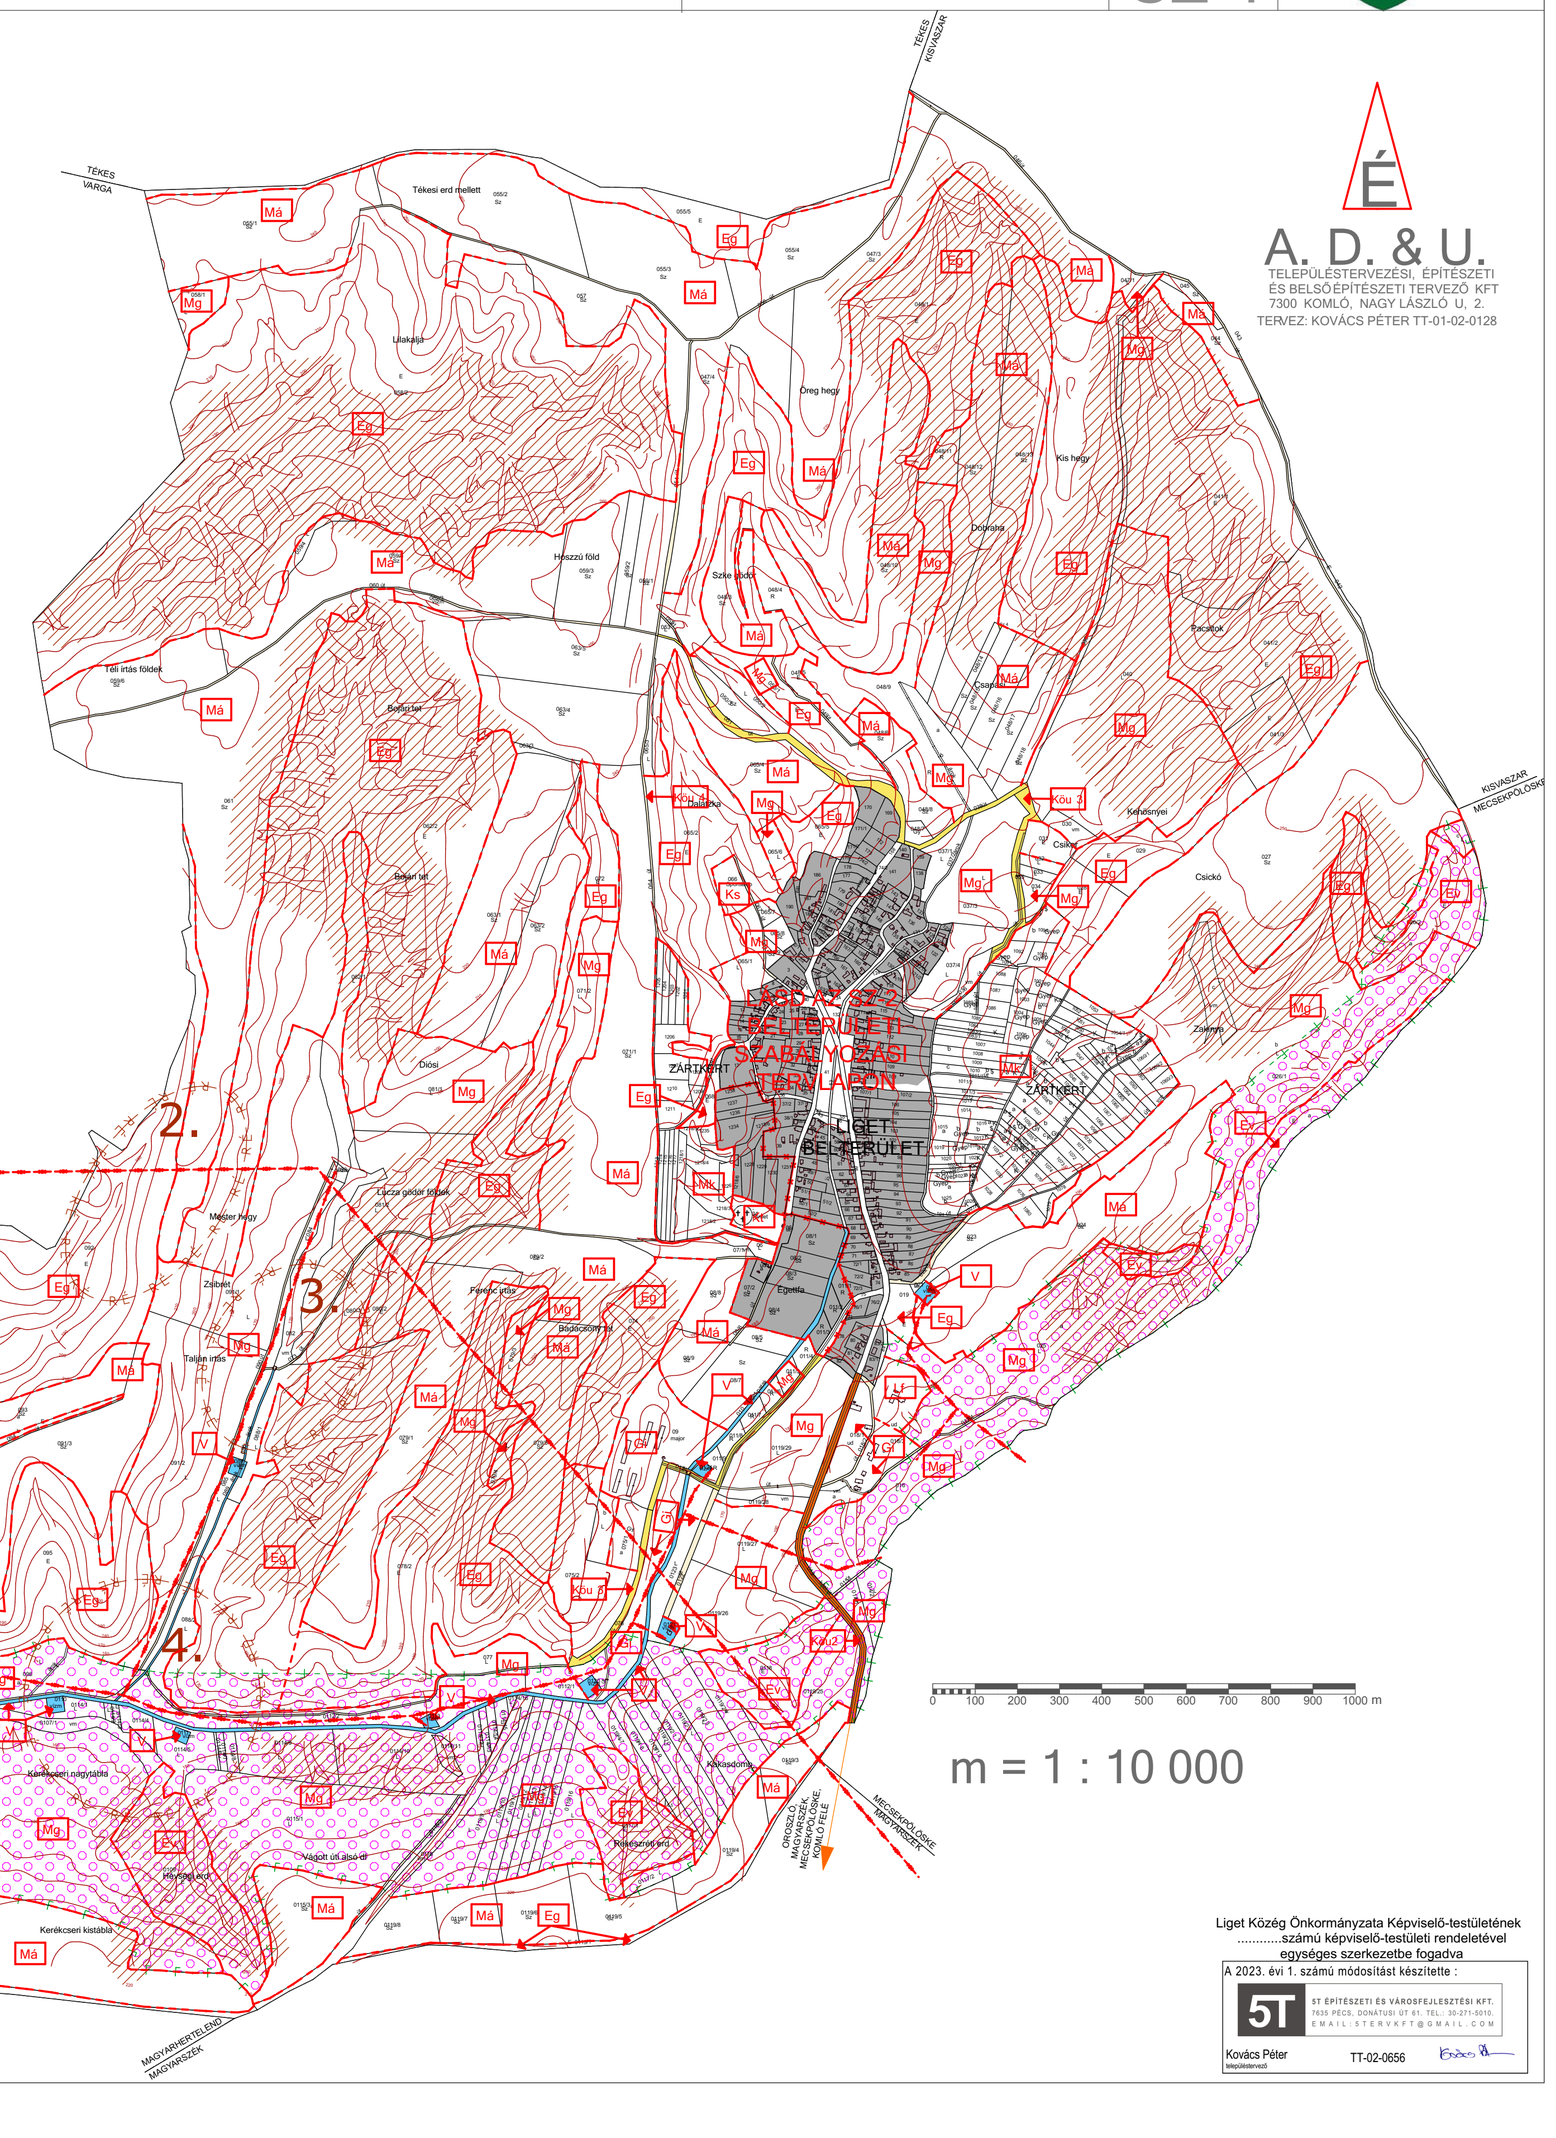


A. D. & U.

TELEPÜLÉSTERVEZÉSI, ÉPÍTÉSZETI ÉS BELSŐÉPÍTÉSZETI TERVEZŐ KFT
7300 KOMLÓ, NAGY LÁSZLÓ U. 2.
TERVEZ: KOVÁCS PÉTER TT-01-02-0128

0 100 200 300 400 500 600 700 800 900 1000 m

m = 1 : 10 000

Liget Község Önkormányzata Képviselő-testületének
.....számú képviselő-testületi rendeletével
egységes szerkezetbe fogadva

A 2023. évi 1. számú módosítást készítette :

5T ÉPÍTÉSZETI ÉS VÁROSFEJLESZTÉSI KFT.
7635 PÉCS, DONÁTUSI ÚT 61. TEL.: 30-271-5010.
EMAIL: 5TERVKFT@GMAIL.COM

Kovács Péter
településtervező

TT-02-0656