
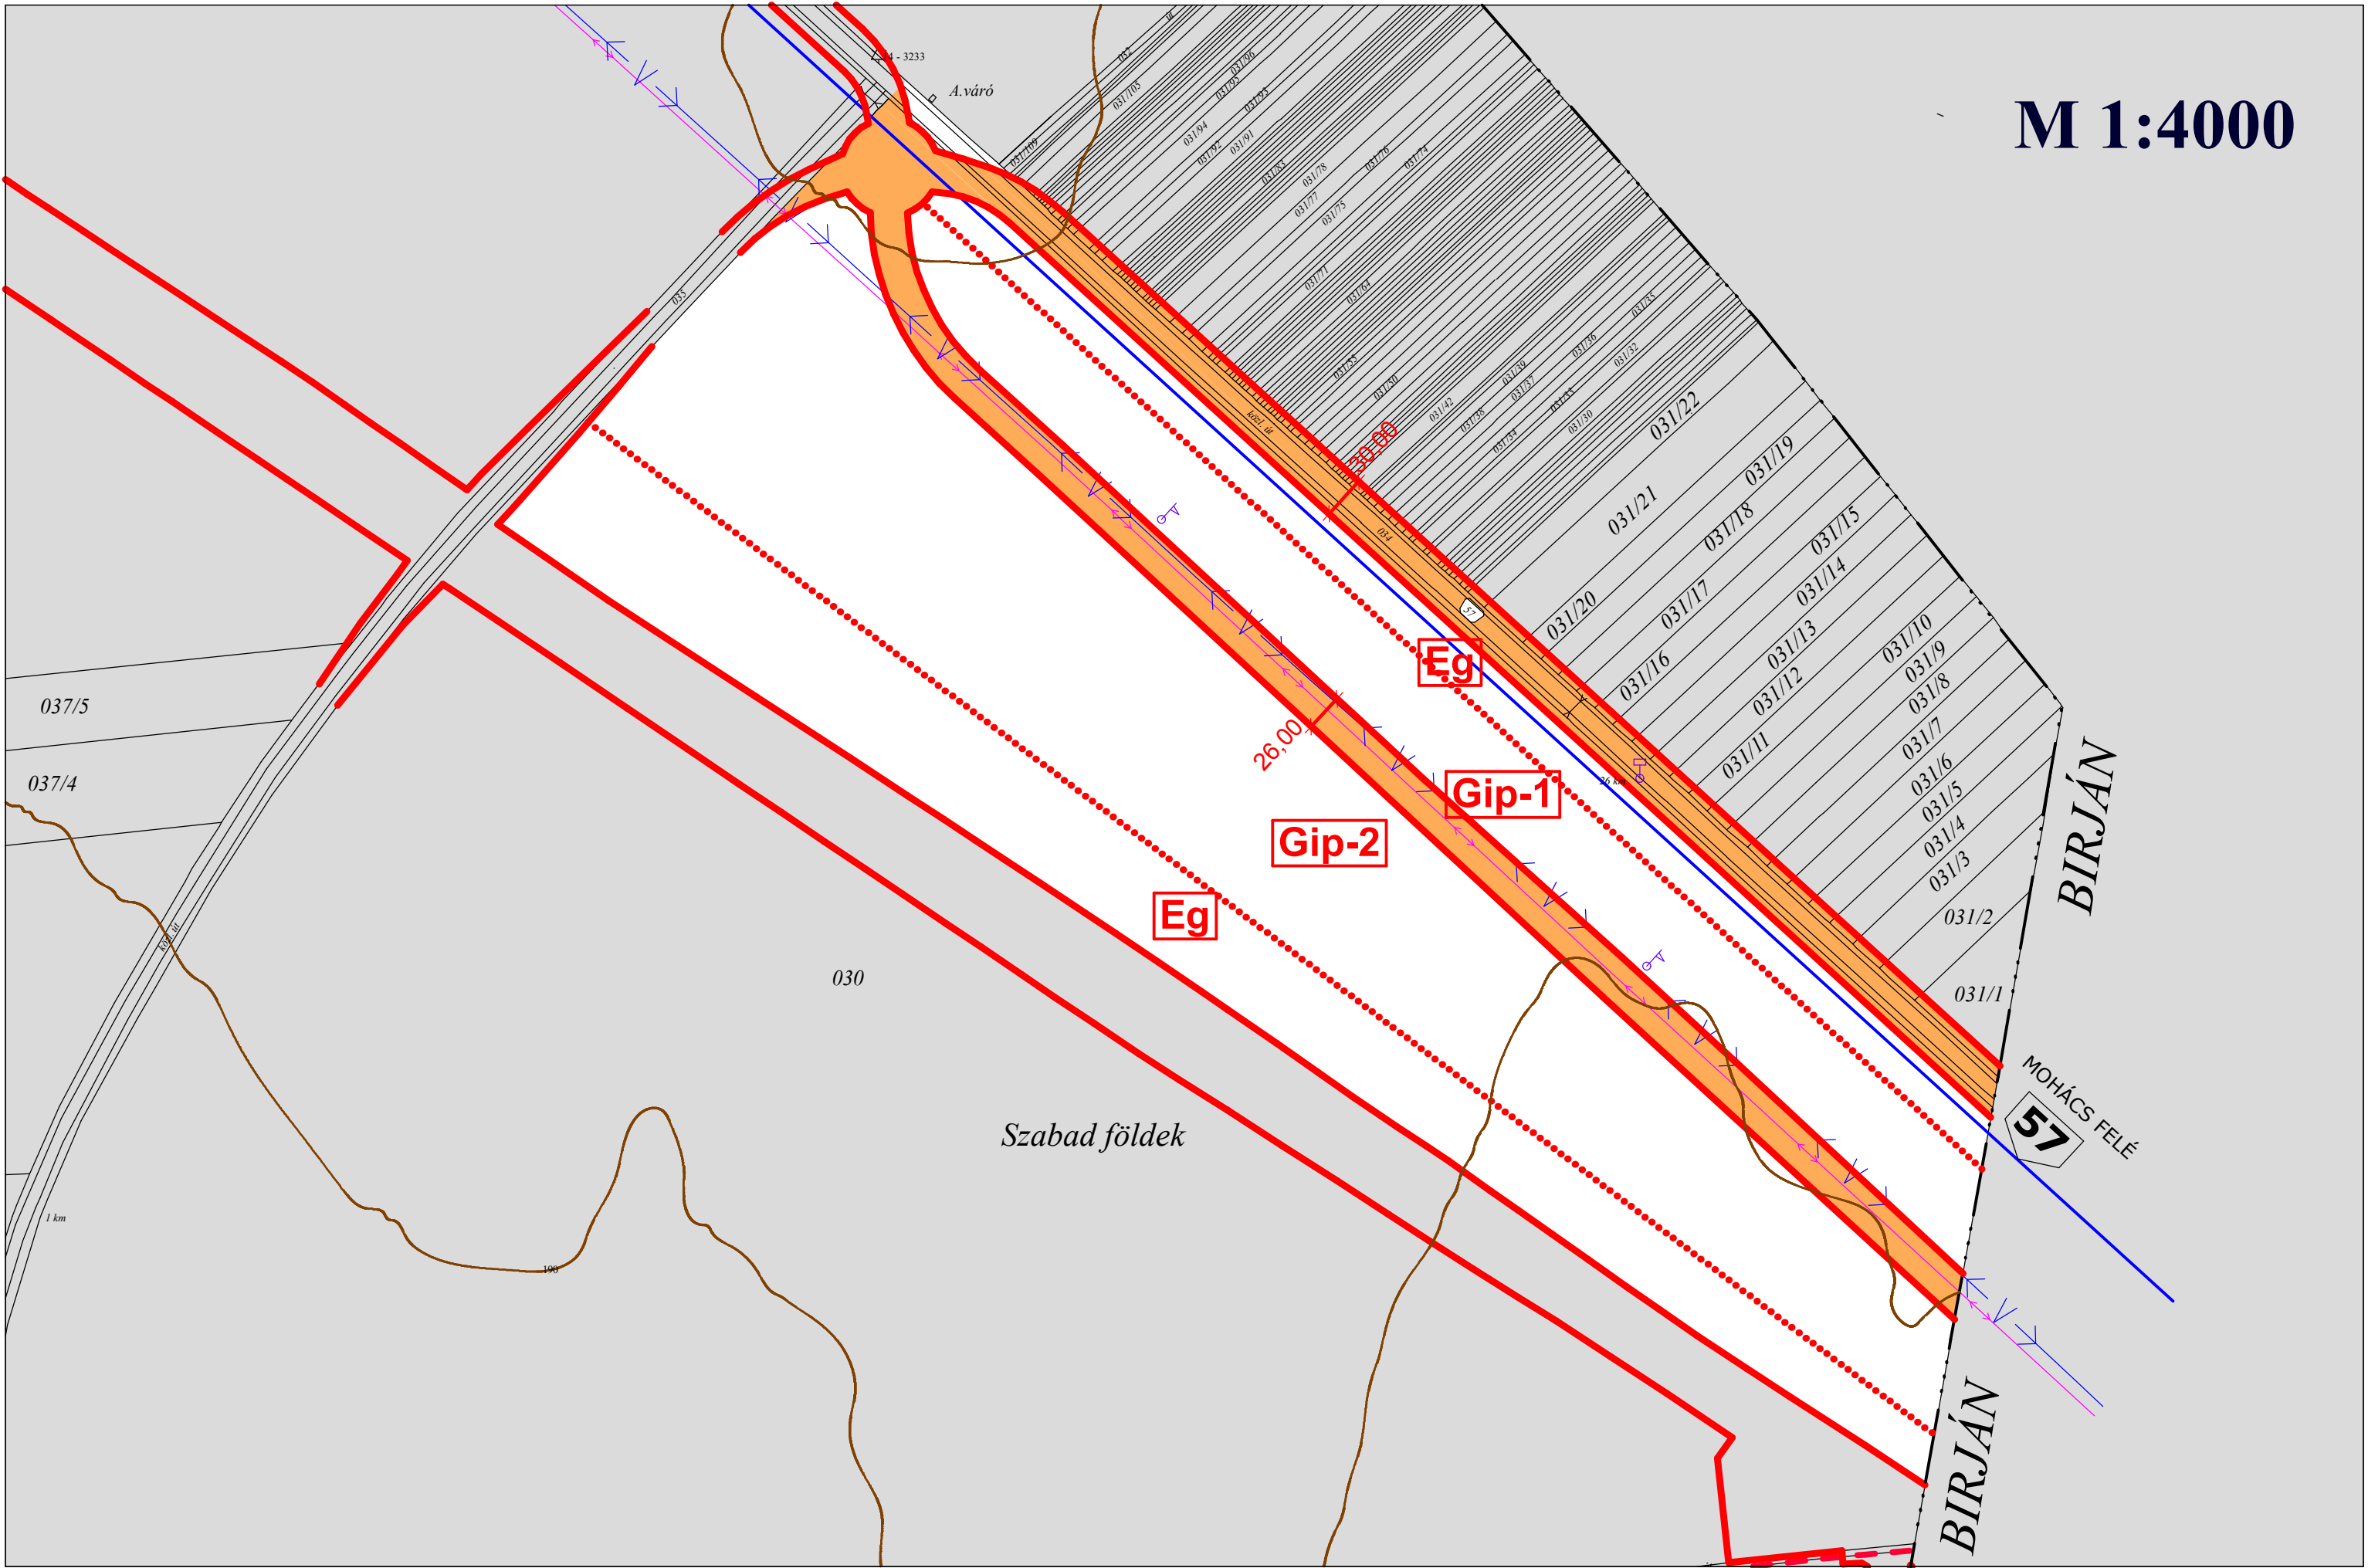
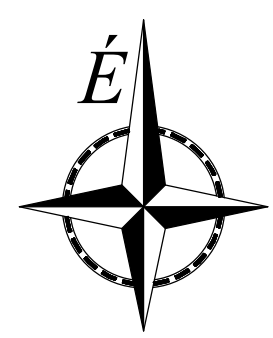


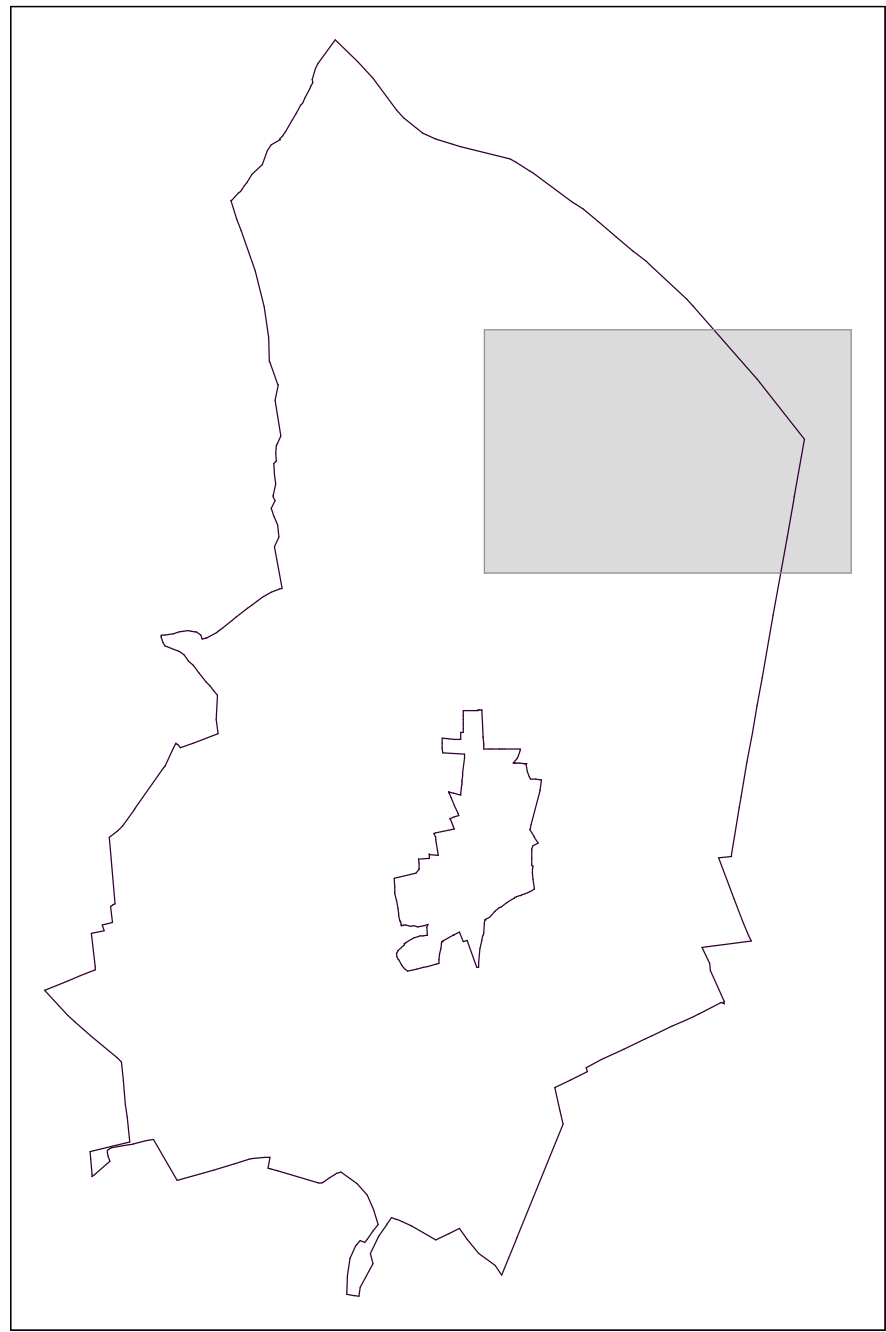

LOTHÁRD KÖZSÉG SZABÁLYOZÁSI TERVE M 1:2000

JELMAGYARÁZAT

SZABÁLYOZÁSI ELEMÉK

- tervezett szabályozási vonal
- építési övezet határa
- tervezett belterületi határa
- a telek be nem építhető része
- szabályozási szélesség
- H1 jelű helyi védett érték
- H2 jelű helyi védett érték

BEÉPÍTÉSRE SZÁNT TERÜLETEK

- Lf-1** falusias lakóterület
- Gksz** kereskedelmi-, szolgáltató gazdasági terület
- Gip** ipari terület

BEÉPÍTÉSRE NEM SZÁNT TERÜLETEK

- Ks** különleges terület (sport, strand)
- Kt** különleges terület (temető)
- Ksz** különleges terület (szennyvíztelep)
- Ma** általános mezőgazdasági terület
- Eg** gazdasági erdő

- vizgazdálkodási terület
- I. rendű közlekedési célú közterület
- II. rendű közlekedési célú közterület
- zöldterület (közpark)

INFORMATÍV ELEMÉK

- belterületi határ
- alaptérképen nem szereplő épület és telekhatár
- másik tervlapon szabályozott terület

MŰVI ÉRTÉKVÉDELME


- régészeti lelőhely határa

TERMÉSZETVÉDELME

- ökológiai folyosó
- tájképvédelmi terület

KÖZMŰVEK

- 20 kV-os elektromos vezeték
- ivóvízvezeték
- országos digitális gerinchálózat

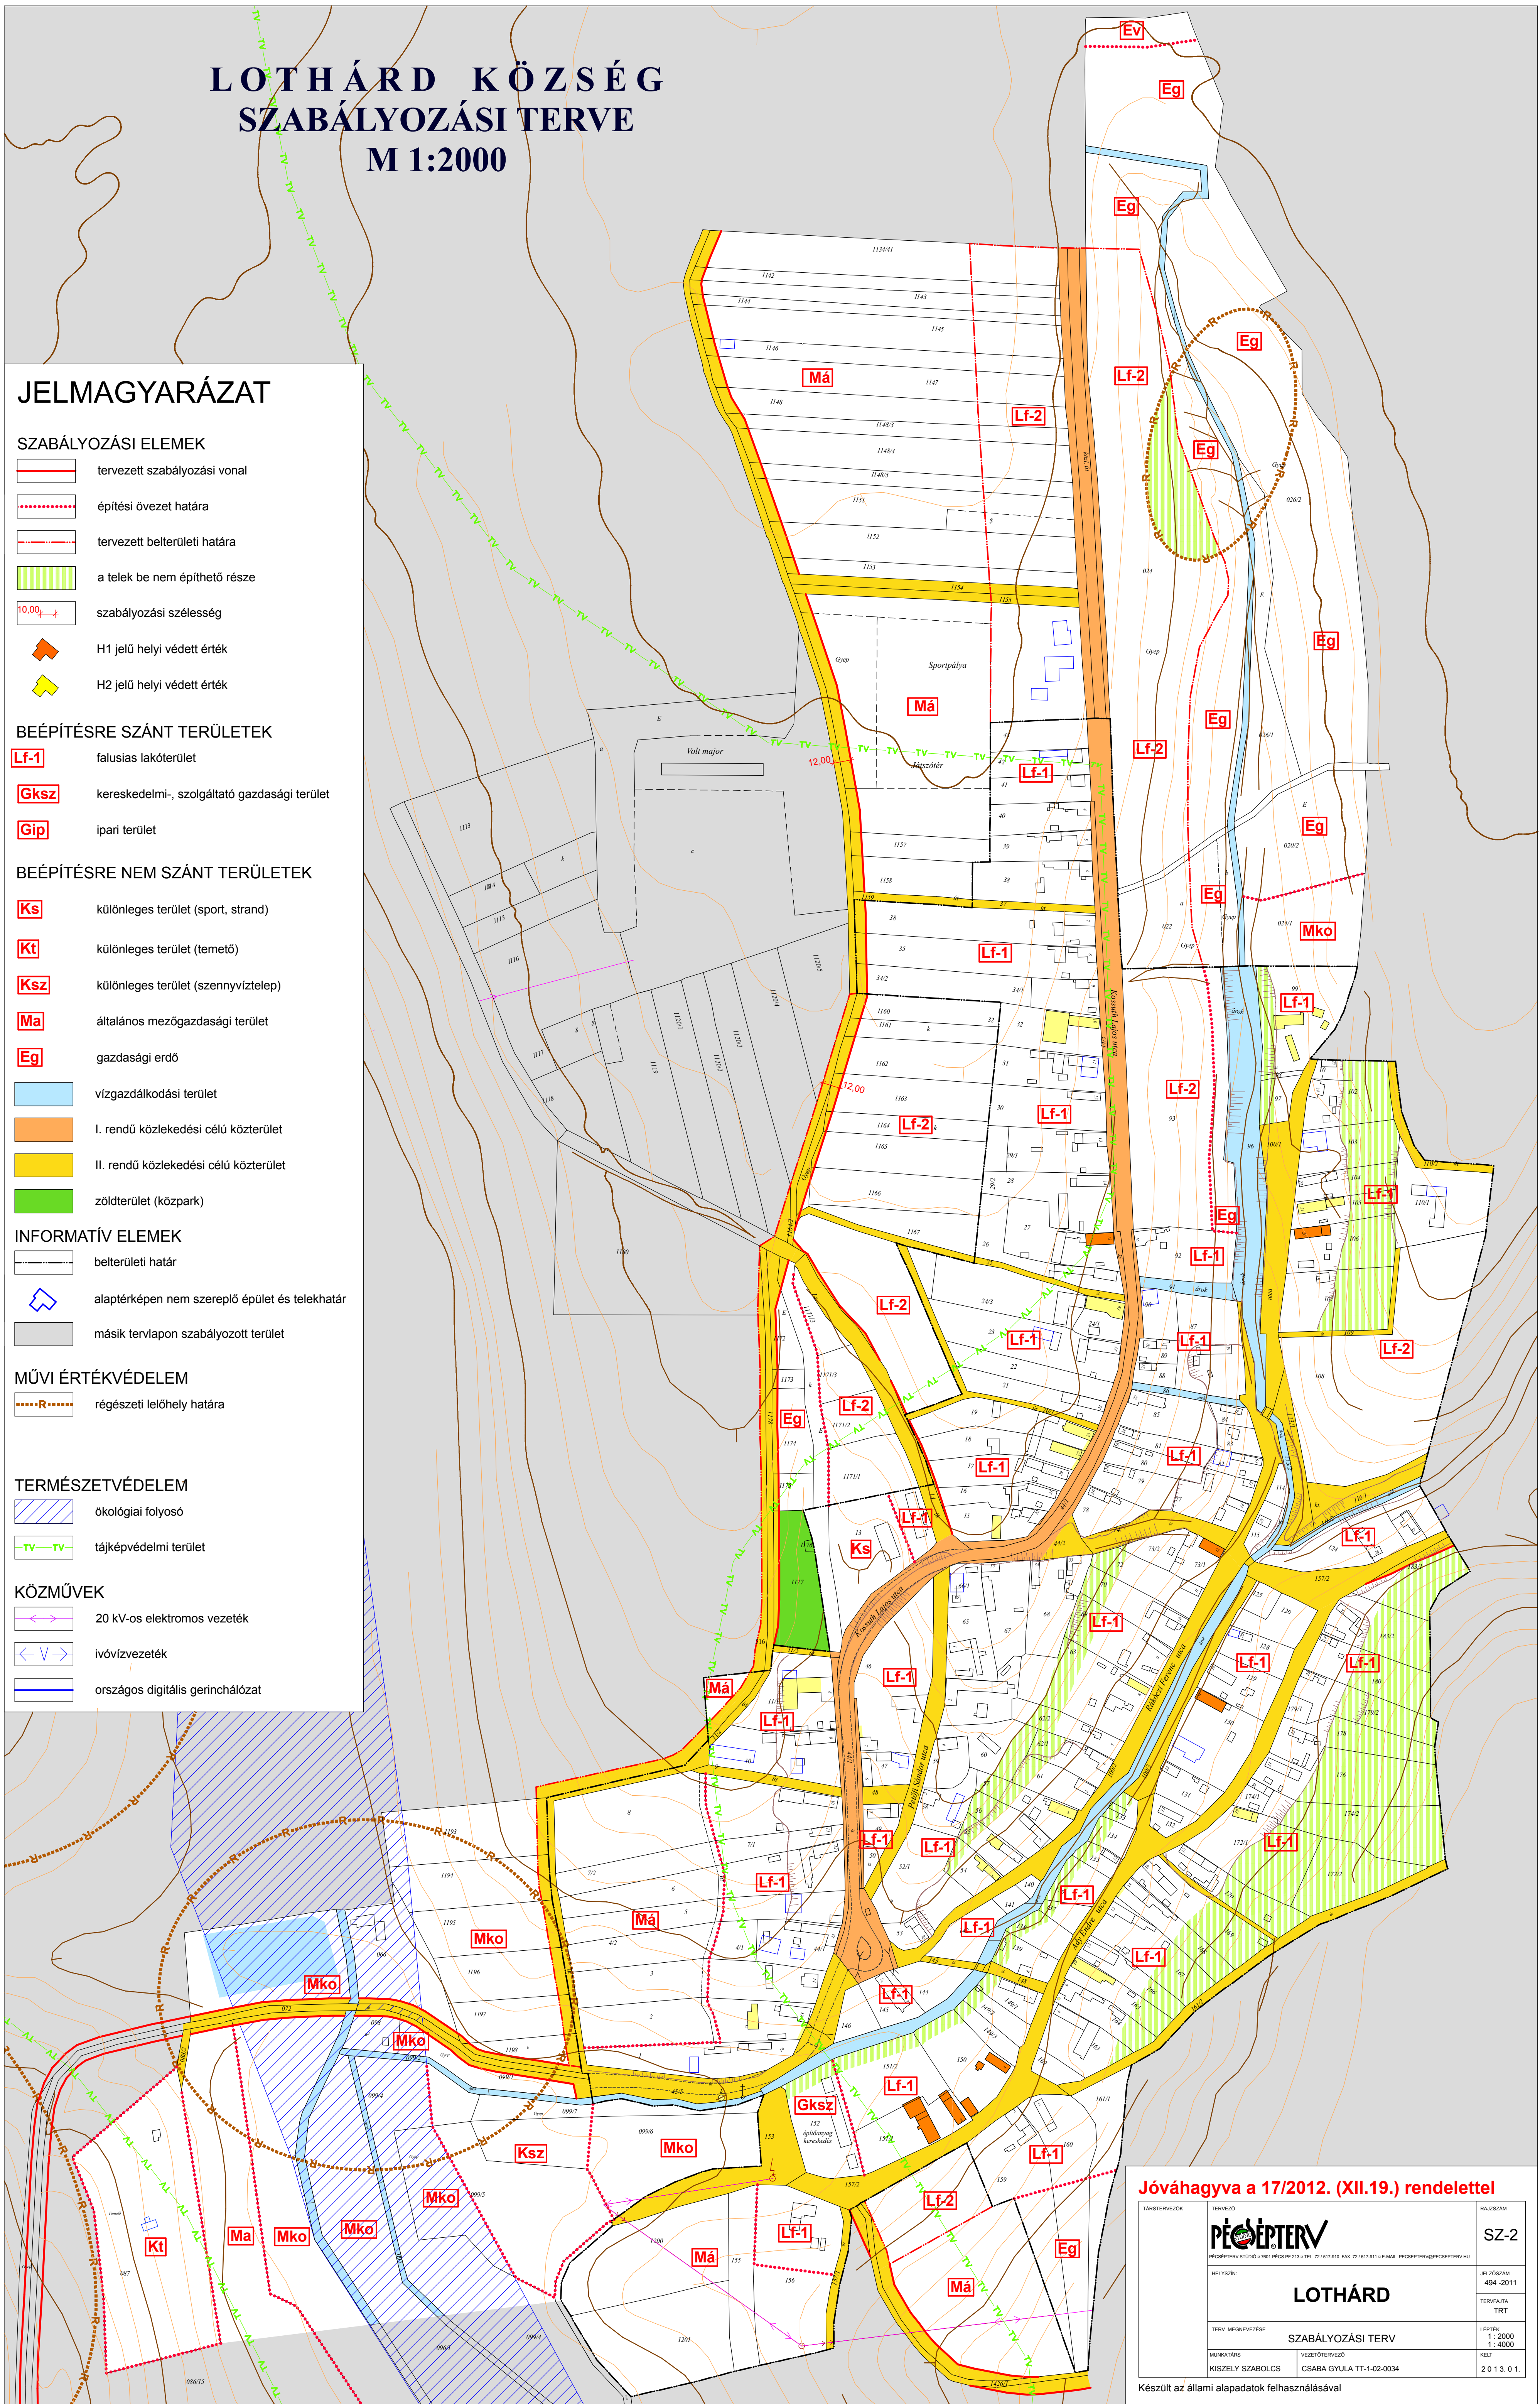

Jóváhagyva a 17/2012. (XII.19.) rendelettel

TERVEZŐ PECSÉPTERV	HAJLASSZAM
PECSÉPTERV SZABÁLYOZÁSI TERVE 2012. ÉVI 12. SZÁMÚ FÁK-TÖLÖTTÉSI ÉS MŰVÉSZETI PECSÉPTERV	SZ-2
HELYISÉG LOTHÁRD	ALJZSÓKAM 404-2011
TERV MEGNEVEZÉSE SZABÁLYOZÁSI TERV	TERVEZŐ TRT
MUNKATÁRS KISZÉLY SZABOLCS	VEZETŐTÉRKÉZŐ CSABA GYULA TT-1-02-0034
KÉSZÜLT AZ ÁLLAMI ALAPADATOK FELHASZNÁLÁSÁVAL	LEFÉLT 1:2000 1:4000 2013.01.