

MAGYARSZÉK

SZABÁLYOZÁSI TERVE

1 : 2 000



JELMAGYARÁZAT


I. VONALAS SZABÁLYOZÁSI ELEMEK

- tervezett megtartandó
- belterületi határ
 - közterületszabályozási vonal
 - területfelhasználási egység határa
 - övezethatár
 - megszűnő belterületi határ
- Egyéb vonalas elemek
- 10m-es szintvonal
 - elektromos távvezeték
 - telken belüli hátsó építési határ
- Egyéb nem vonalas elemek
- telek be nem építhető része

JELMAGYARÁZAT

2. TERÜLETI SZABÁLYOZÁSI ELEMEK SZABÁLYOZÁSI JELKULCSOK

- helyileg védett épület és védőövezete
 - országosan védett műemlék és védőövezete
- 1.2 BÉÉPÍTÉSRE SZÁNT TERÜLETEK**
- 1.2.1 Lakóterület**
- Lf O(k)-30
4,5-900 lakóövezet és besorolása (falusias lakó)
 - Lke O(k)-30
4,5-900 lakóövezet és besorolása (kertvárosias lakó)
- 1.2.2 Vegyes terület**
- Vt településközponti vegyes terület
 - Vk központi vegyes terület
- 1.2.3 Gazdasági terület**
- Gksz gazdasági, kereskedelmi és szolgáltató terület
- 1.2.5 Különleges terület**
- Ks különleges terület, sport
 - Kt különleges terület, temető
 - Kk különleges terület, kegyeleti park
 - Kv különleges terület, vendéglátás
- 1.3 BÉÉPÍTÉSRE NEM SZÁNT TERÜLETEK**
- 1.3.1 Közlekedési terület**
- Köu1 közlekedési terület, országos főút
 - Köu2 közlekedési terület, térségi jelentőségi mellékút
 - Köu3 közlekedési terület, helyi gyűjtőút
 - Köu4 közlekedési terület, helyi egyéb út
- 1.3.2 Zöldterület**
- Z zöldterület, közpark
- 1.3.4 Mezőgazdasági terület**
- Mg mezőgazdasági terület, rét-legelő
- 1.3.5 Általános mezőgazdasági terület, szántó**
- Má általános mezőgazdasági terület, szántó
- 1.3.5.1 Vizgátlakodási terület**
- V vizgátlakodási terület
- szennyvíztisztító mű

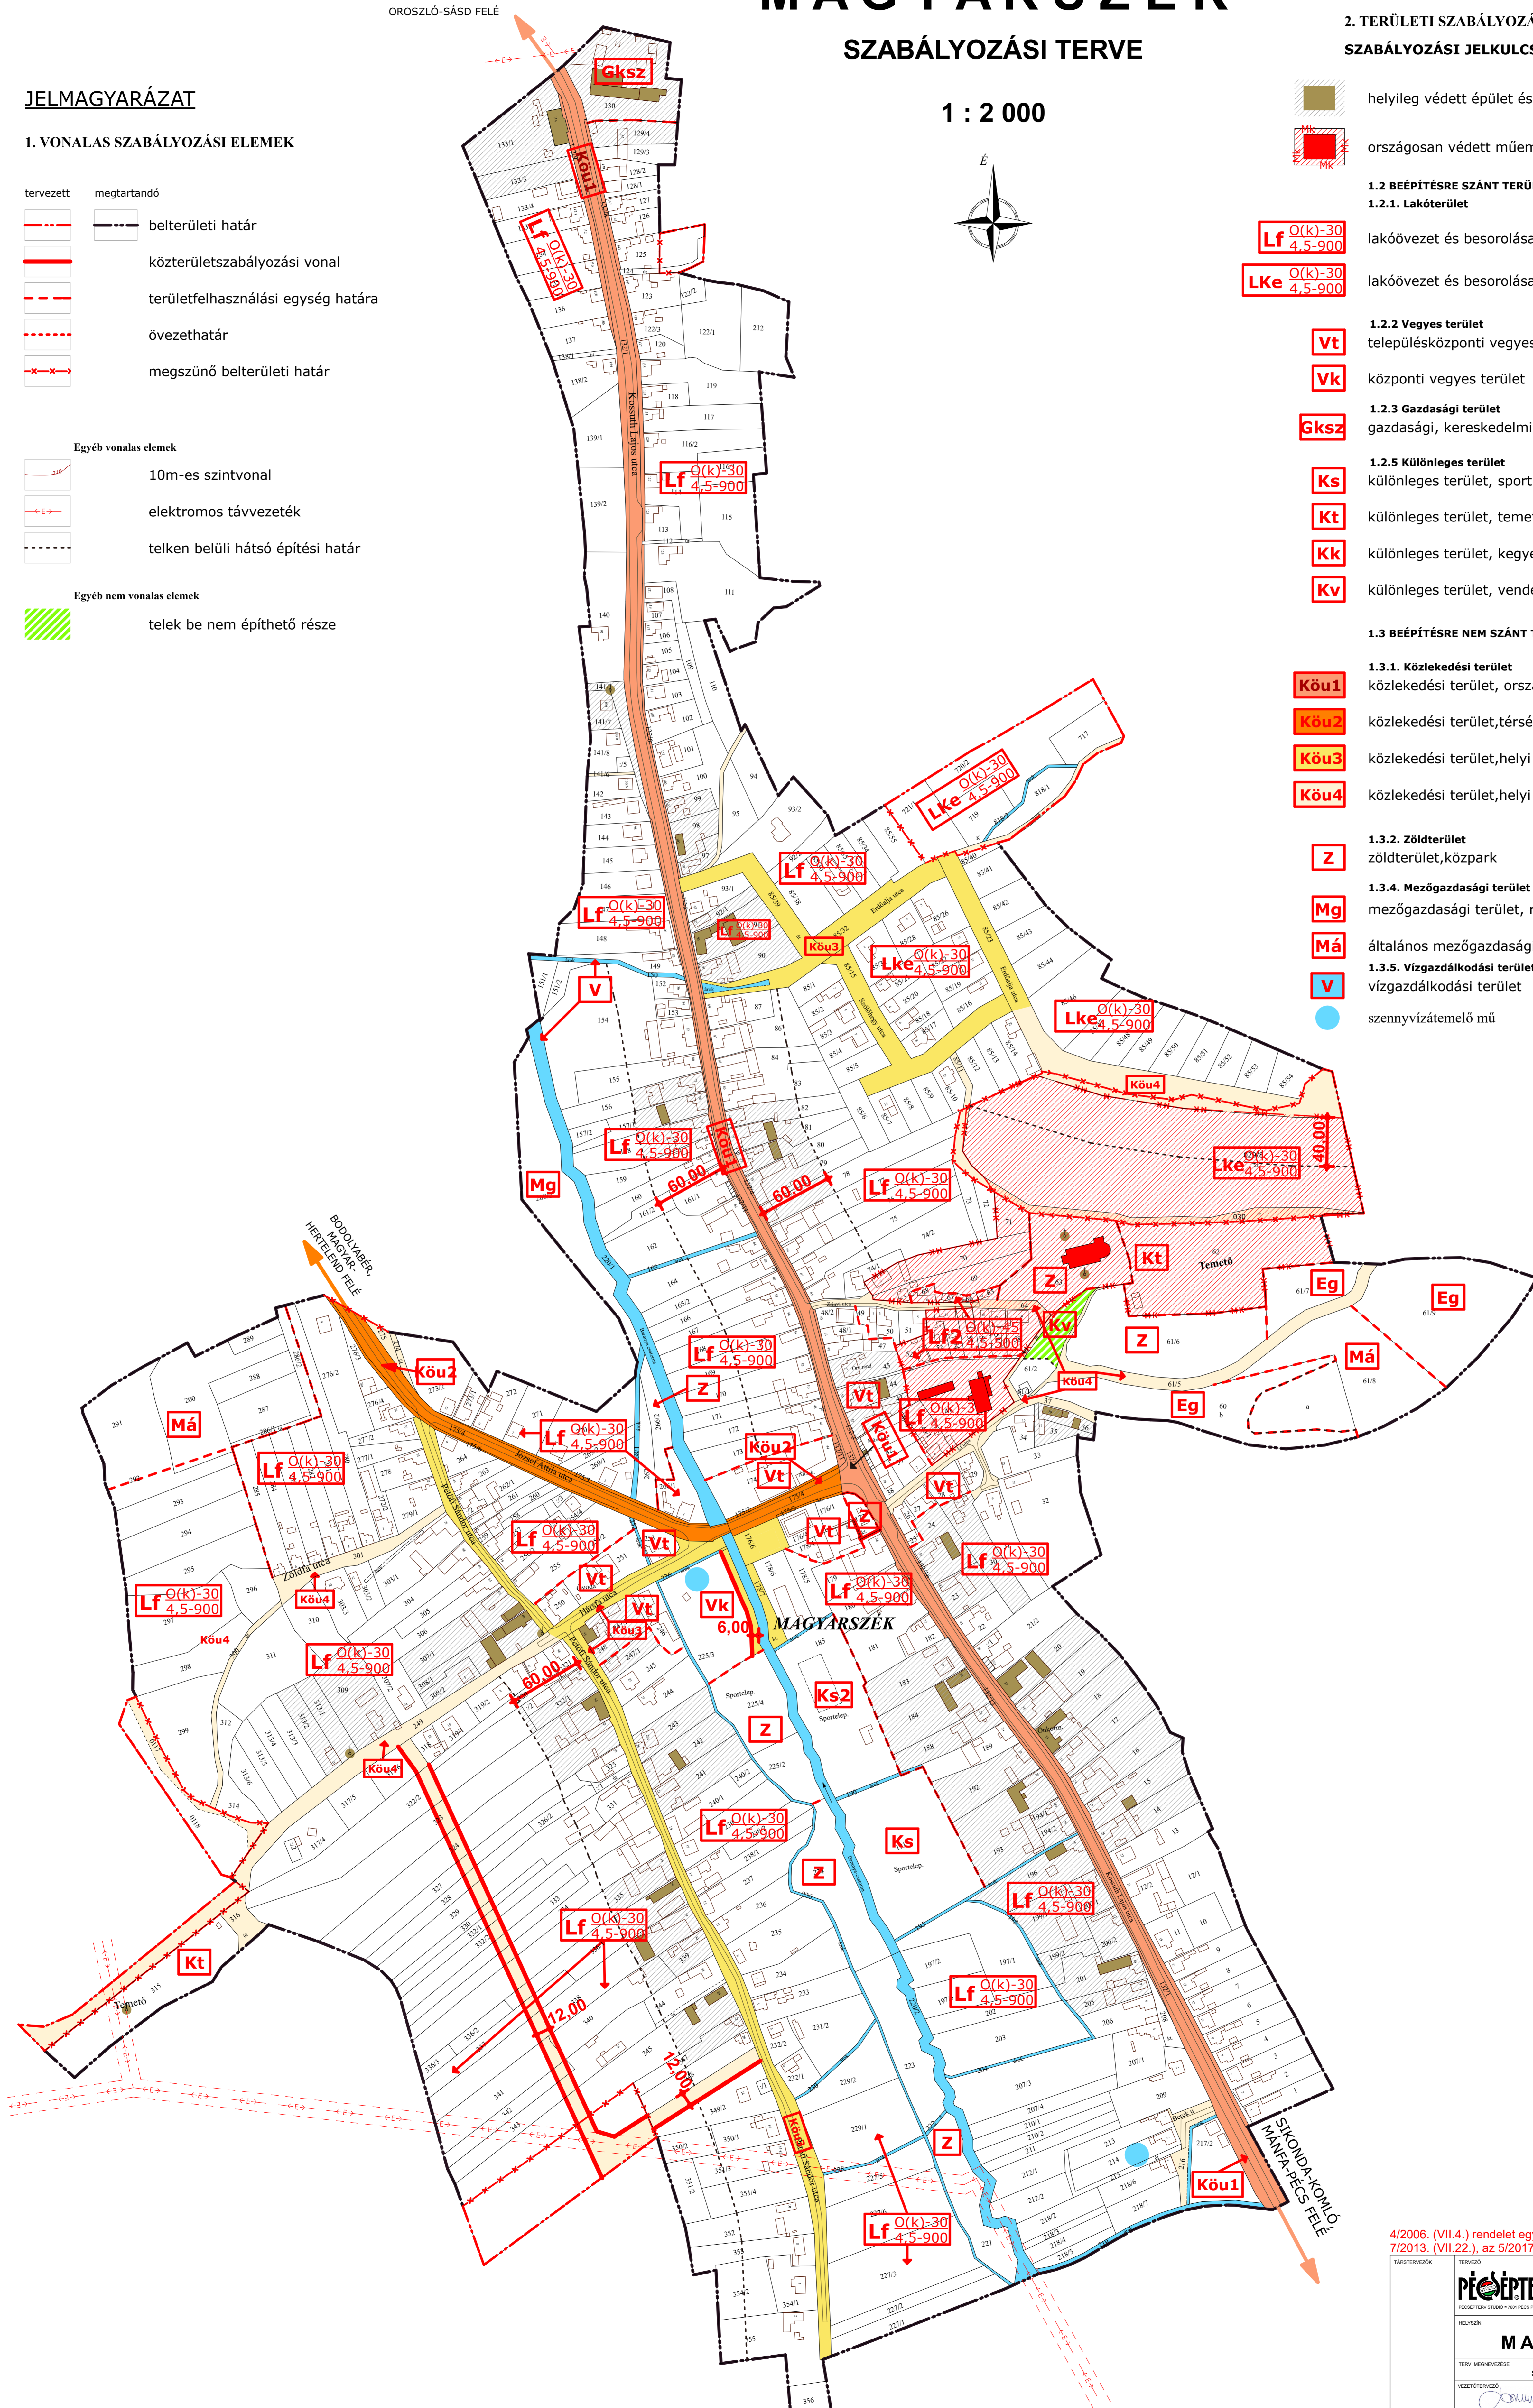

4/2006. (VII.4.) rendelet egységes szerkezetben a 7/2013. (VII.22.), az 5/2017. (III.31.) és a 11/2017. (VIII.1.) rendelettel

HATÁROZATOK	TÉRSZÉK	SZ-2A
PÉCSÉRTERV		
KISZÉLY SZABOLCS		
MAGYARSZÉK		
TERV MEGNEVEZÉSE	SZABÁLYOZÁSI TERV	ALJÓZSÁGI 576 / 2016
HELYSÉGE	MAGYARSZÉK	TERÜLET 1 : 2000
TERV MEGNEVEZÉSE	SZABÁLYOZÁSI TERV	TERÜLET 1 : 2000
KISZÉLY SZABOLCS	KISZÉLY SZABOLCS	2017.07.

Készült az állami alapadatok felhasználásával