

MECSEKPÖLÖSKE KÖZSÉG KÜLTERÜLETI SZABÁLYOZÁSI TERVE

Megbízó: Mecsekpölöske Község Önkormányzatának
Képviselő-testülete

Tervkészítési dátum: 2004-2006

SZ-1



m = 1 : 10 000

2. TERÜLETI SZABÁLYOZÁSI ELEMEK

1.2 BÉEPÍTÉSRE SZÁNT TERÜLETEK

1.2.3. Gazdasági terület

Gi gazdasági, ipari terület

1.2.4. Üdülterület

Üh hétvégihasznos üdülterület

1.2.5. Különleges terület

Kt különleges terület, temető

Ks különleges terület, sport

1.3 BÉEPÍTÉSRE NEM SZÁNT TERÜLETEK

1.3.1. Közföldhasználati terület

Köu2 közterületi terület, városi jelentőségű mellékút

Köu3 közterületi terület, helyi gyűjtőút

Köu4 közterületi terület, helyi kiszolgáló út

Köv közterületi terület, országos vasútvonal és vasúti területe

1.2.6. Mezőgazdasági terület

Mk kertés mezőgazdasági terület

Má általános mezőgazdasági terület (szántó)

Mág rét- és legelőterület

1.2.7. Erdőterület

Eg gazdasági célú erdőterület

Ev védővért erdőterület


Ee egészségügyi-szociális-turisztikai erdőterület

1.2.8. Vízgazdálkodási terület


V vízgazdálkodási terület

1.2.9. Zöldterület

Z zöldterület, közpark

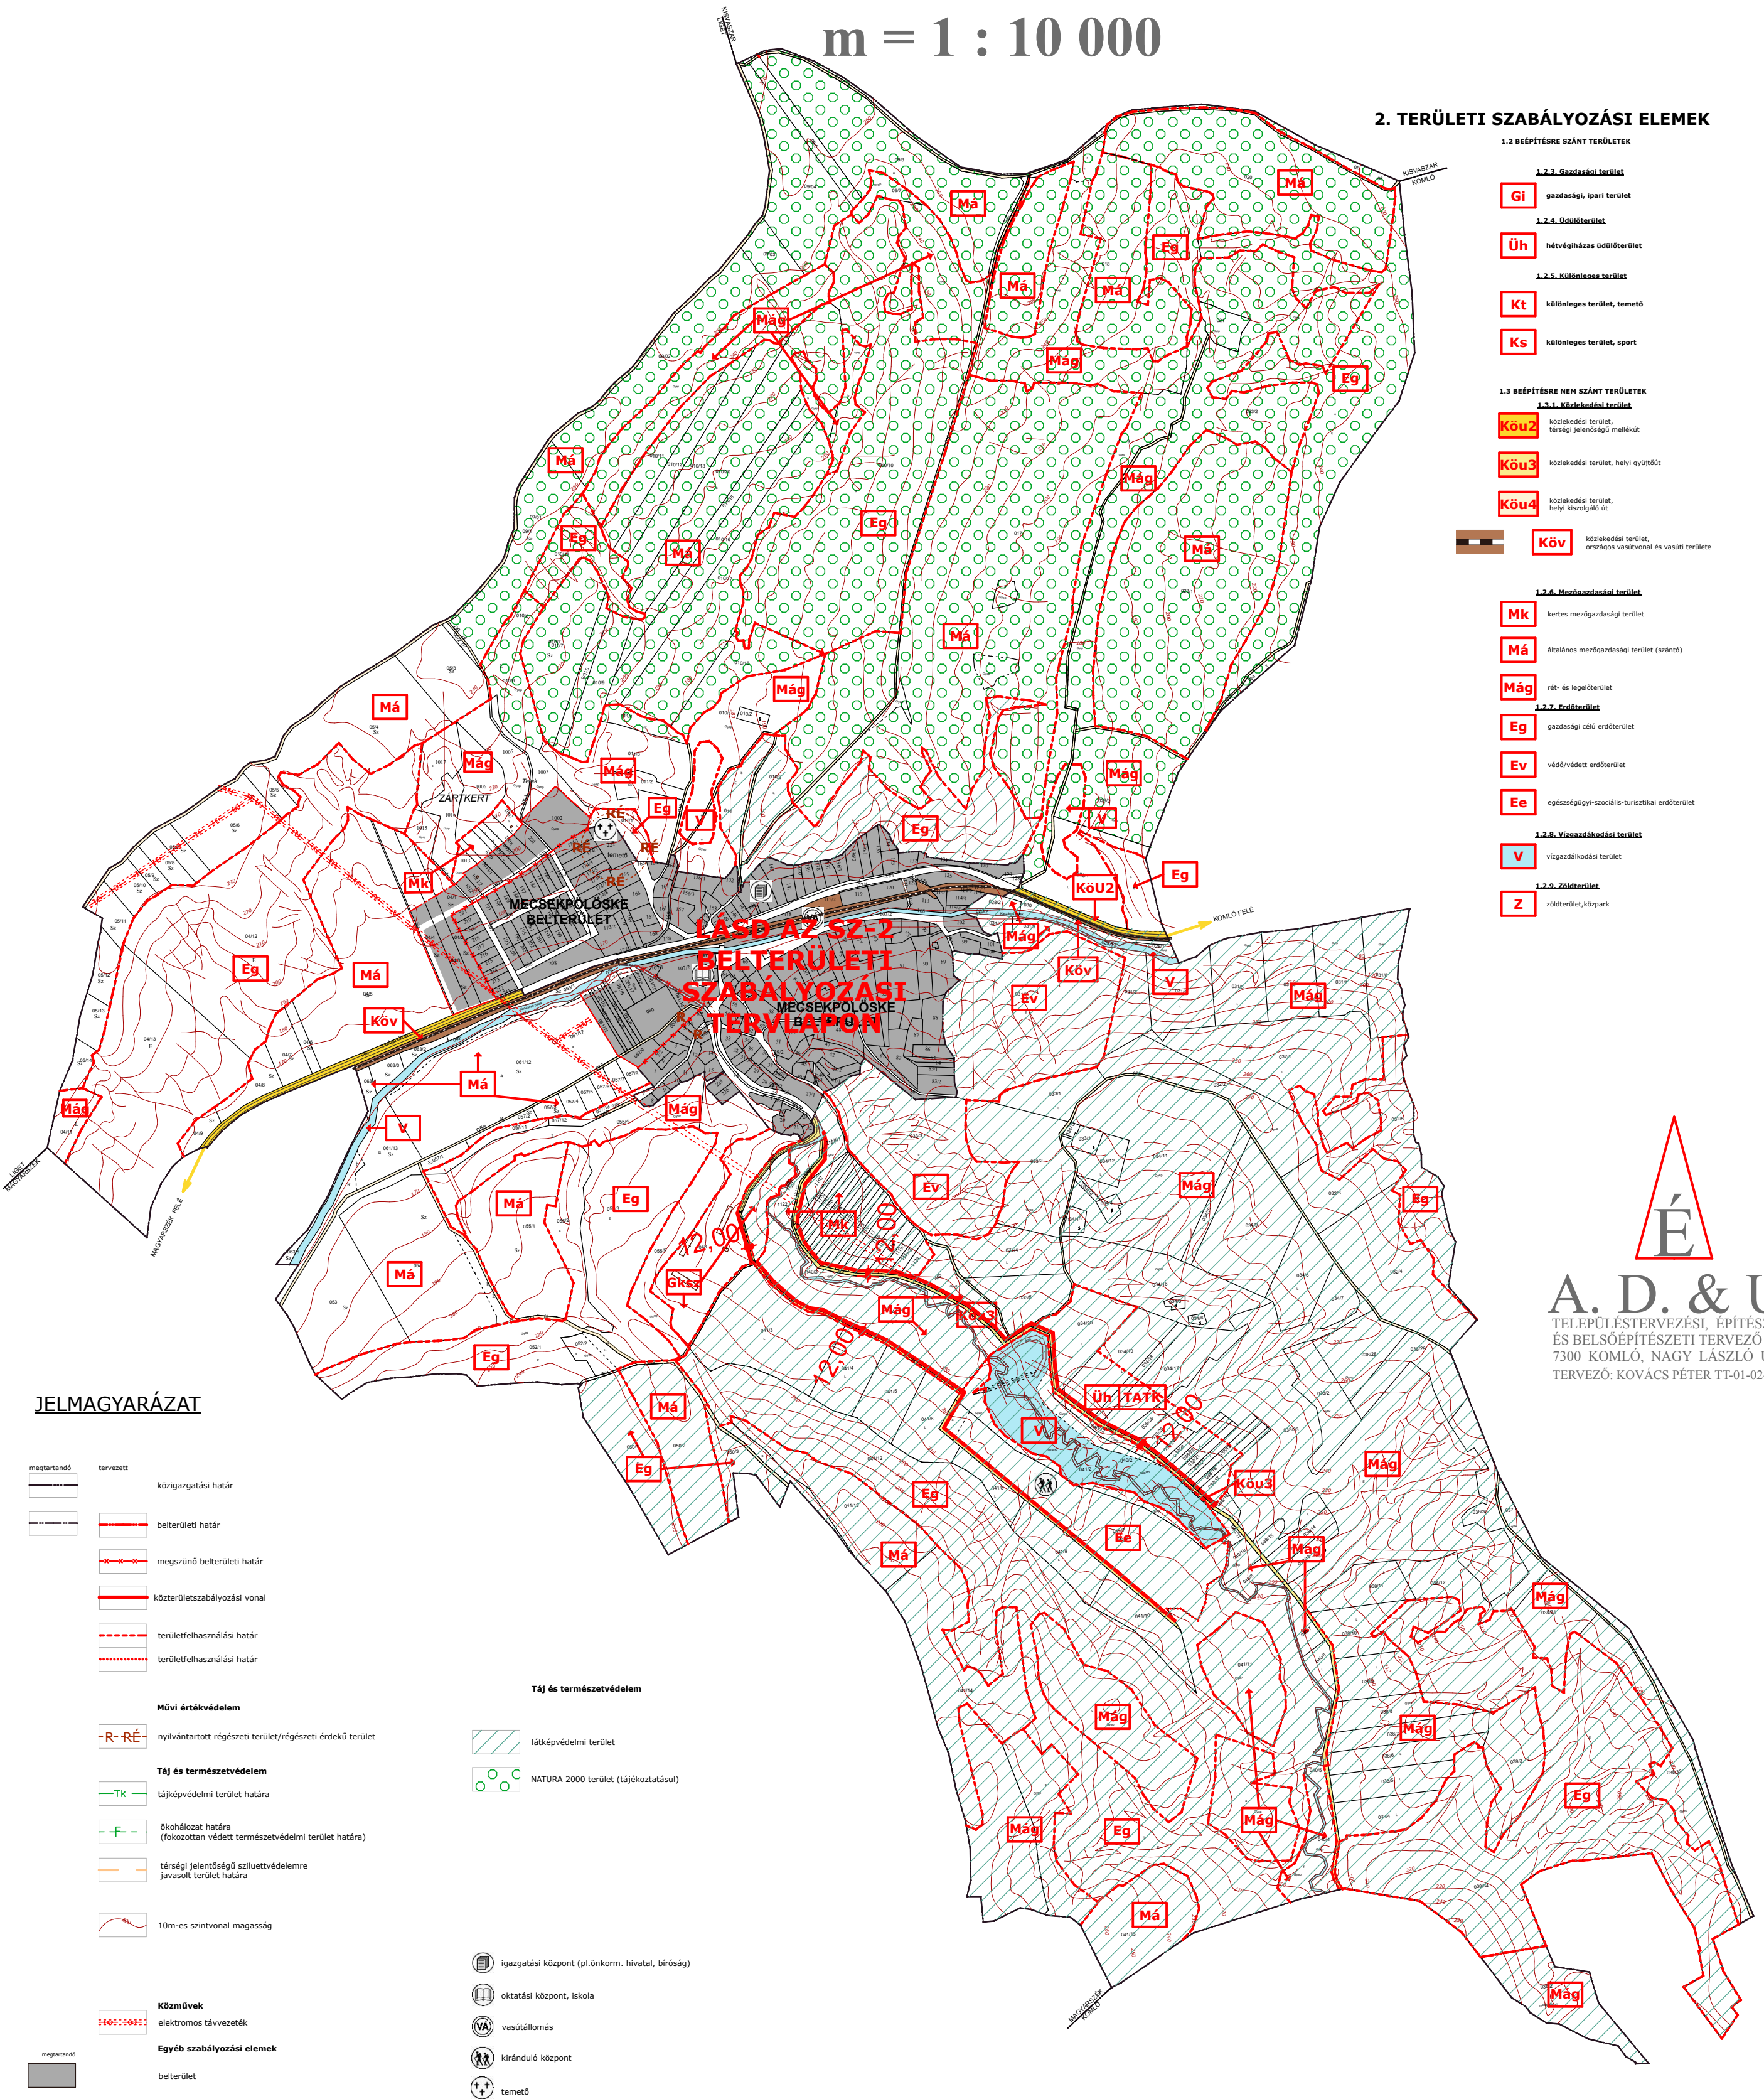

**LÁSD AZ SZ-2
BELTERÜLETI
SZABÁLYOZÁSI
TERVLEÍRÉST**

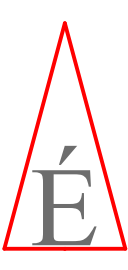

A. D. & U.
TELEPÜLÉSTERVEZÉSI, ÉPÍTÉSZETI
ÉS BELSŐÉPÍTÉSZETI TERVEZŐ KFT
7300 KOMLÓ, NAGY LÁSZLÓ U. 2.
TERVEZŐ: KOVÁCS PÉTER TT-01-02-0128

JELMAGYARÁZAT

- megtartandó tervzett
 - közigazgatási határ
 - belterületi határ
 - megszűnő belterületi határ
 - közigazgatási határ
 - területfelhasználási határ
 - területfelhasználási határ
- Művi értékvédelem**
- R-RE** nyilvántartott régészeti terület/régészeti érdekű terület
- Táj és természetvédelem**
- TK** tájképvédelmi terület határa
 - ökológiás határa (fokozottan védett természetvédelmi terület határa)
 - térségi jelentőségű szilvettvédelemre javasolt terület határa
 - 10m-es szintvonal magasság
- Közművek**
- elektromos távvezeték
- Egyéb szabályozási elemek**
- belterület

- Táj és természetvédelem**
- lisképvédelmi terület
 - NATURA 2000 terület (tájékozatlanság)
 - igazgatási központ (pl. önkorm. hivatal, bíróság)
 - oktatási központ, iskola
 - vasútállomás
 - kiránduló központ
 - temető