



2. TERÜLETI SZABÁLYOZÁSI ELEMEK

1.3 BEÉPÍTÉSRE NEM SZÁNT TERÜLETEK

1.3.1. Közlekedési terület

- Köu2** közlekedési terület, térségi jelentőségi mellékút
Köu3 közlekedési terület, helyi gyűjtő út
Köu4 közlekedési terület, helyi egyéb út
Köv közlekedési terület, vasútvonal

1.3.2. Zöldterület

- Z** zöldterület, közpark

JELMAGYARÁZAT


1. VONALAS SZABÁLYOZÁSI ELEMEK

- tervezett megtartandó
- — — — — belterületi határ
— — — — — közterületszabályozási vonal
— — — — — területfelhasználási határ
— — — — — megszűnő belterületi határ
- Művi értékvédelem**
- — — — — nyilvántartott régészeti lelőhely határa
- Egyéb vonalas elemek**
- — — — — 10m-es szintvonal
— — — — — elektromos távvezeték

JELMAGYARÁZAT

SZABÁLYOZÁSI JELKULCSOK

- helyileg védett épület és védőövezete
- 1.2 BEÉPÍTÉSRE SZÁNT TERÜLETEK**
- 1.2.1. Lakóterület**
- Lf** 0 - 30
4,5-900 lakóövezet és besorolása
- Vt** 1.2.2. Vegyes terület
településközponti vegyes terület
- Ks** 1.2.5. Különleges terület
különleges terület, sport
- Kt** különleges terület, temető
- Ev** 1.3.3. Erdőterület
védő/védett erdőterület
- V** 1.3.5. Vízgazdálkodási terület
vízgazdálkodási terület

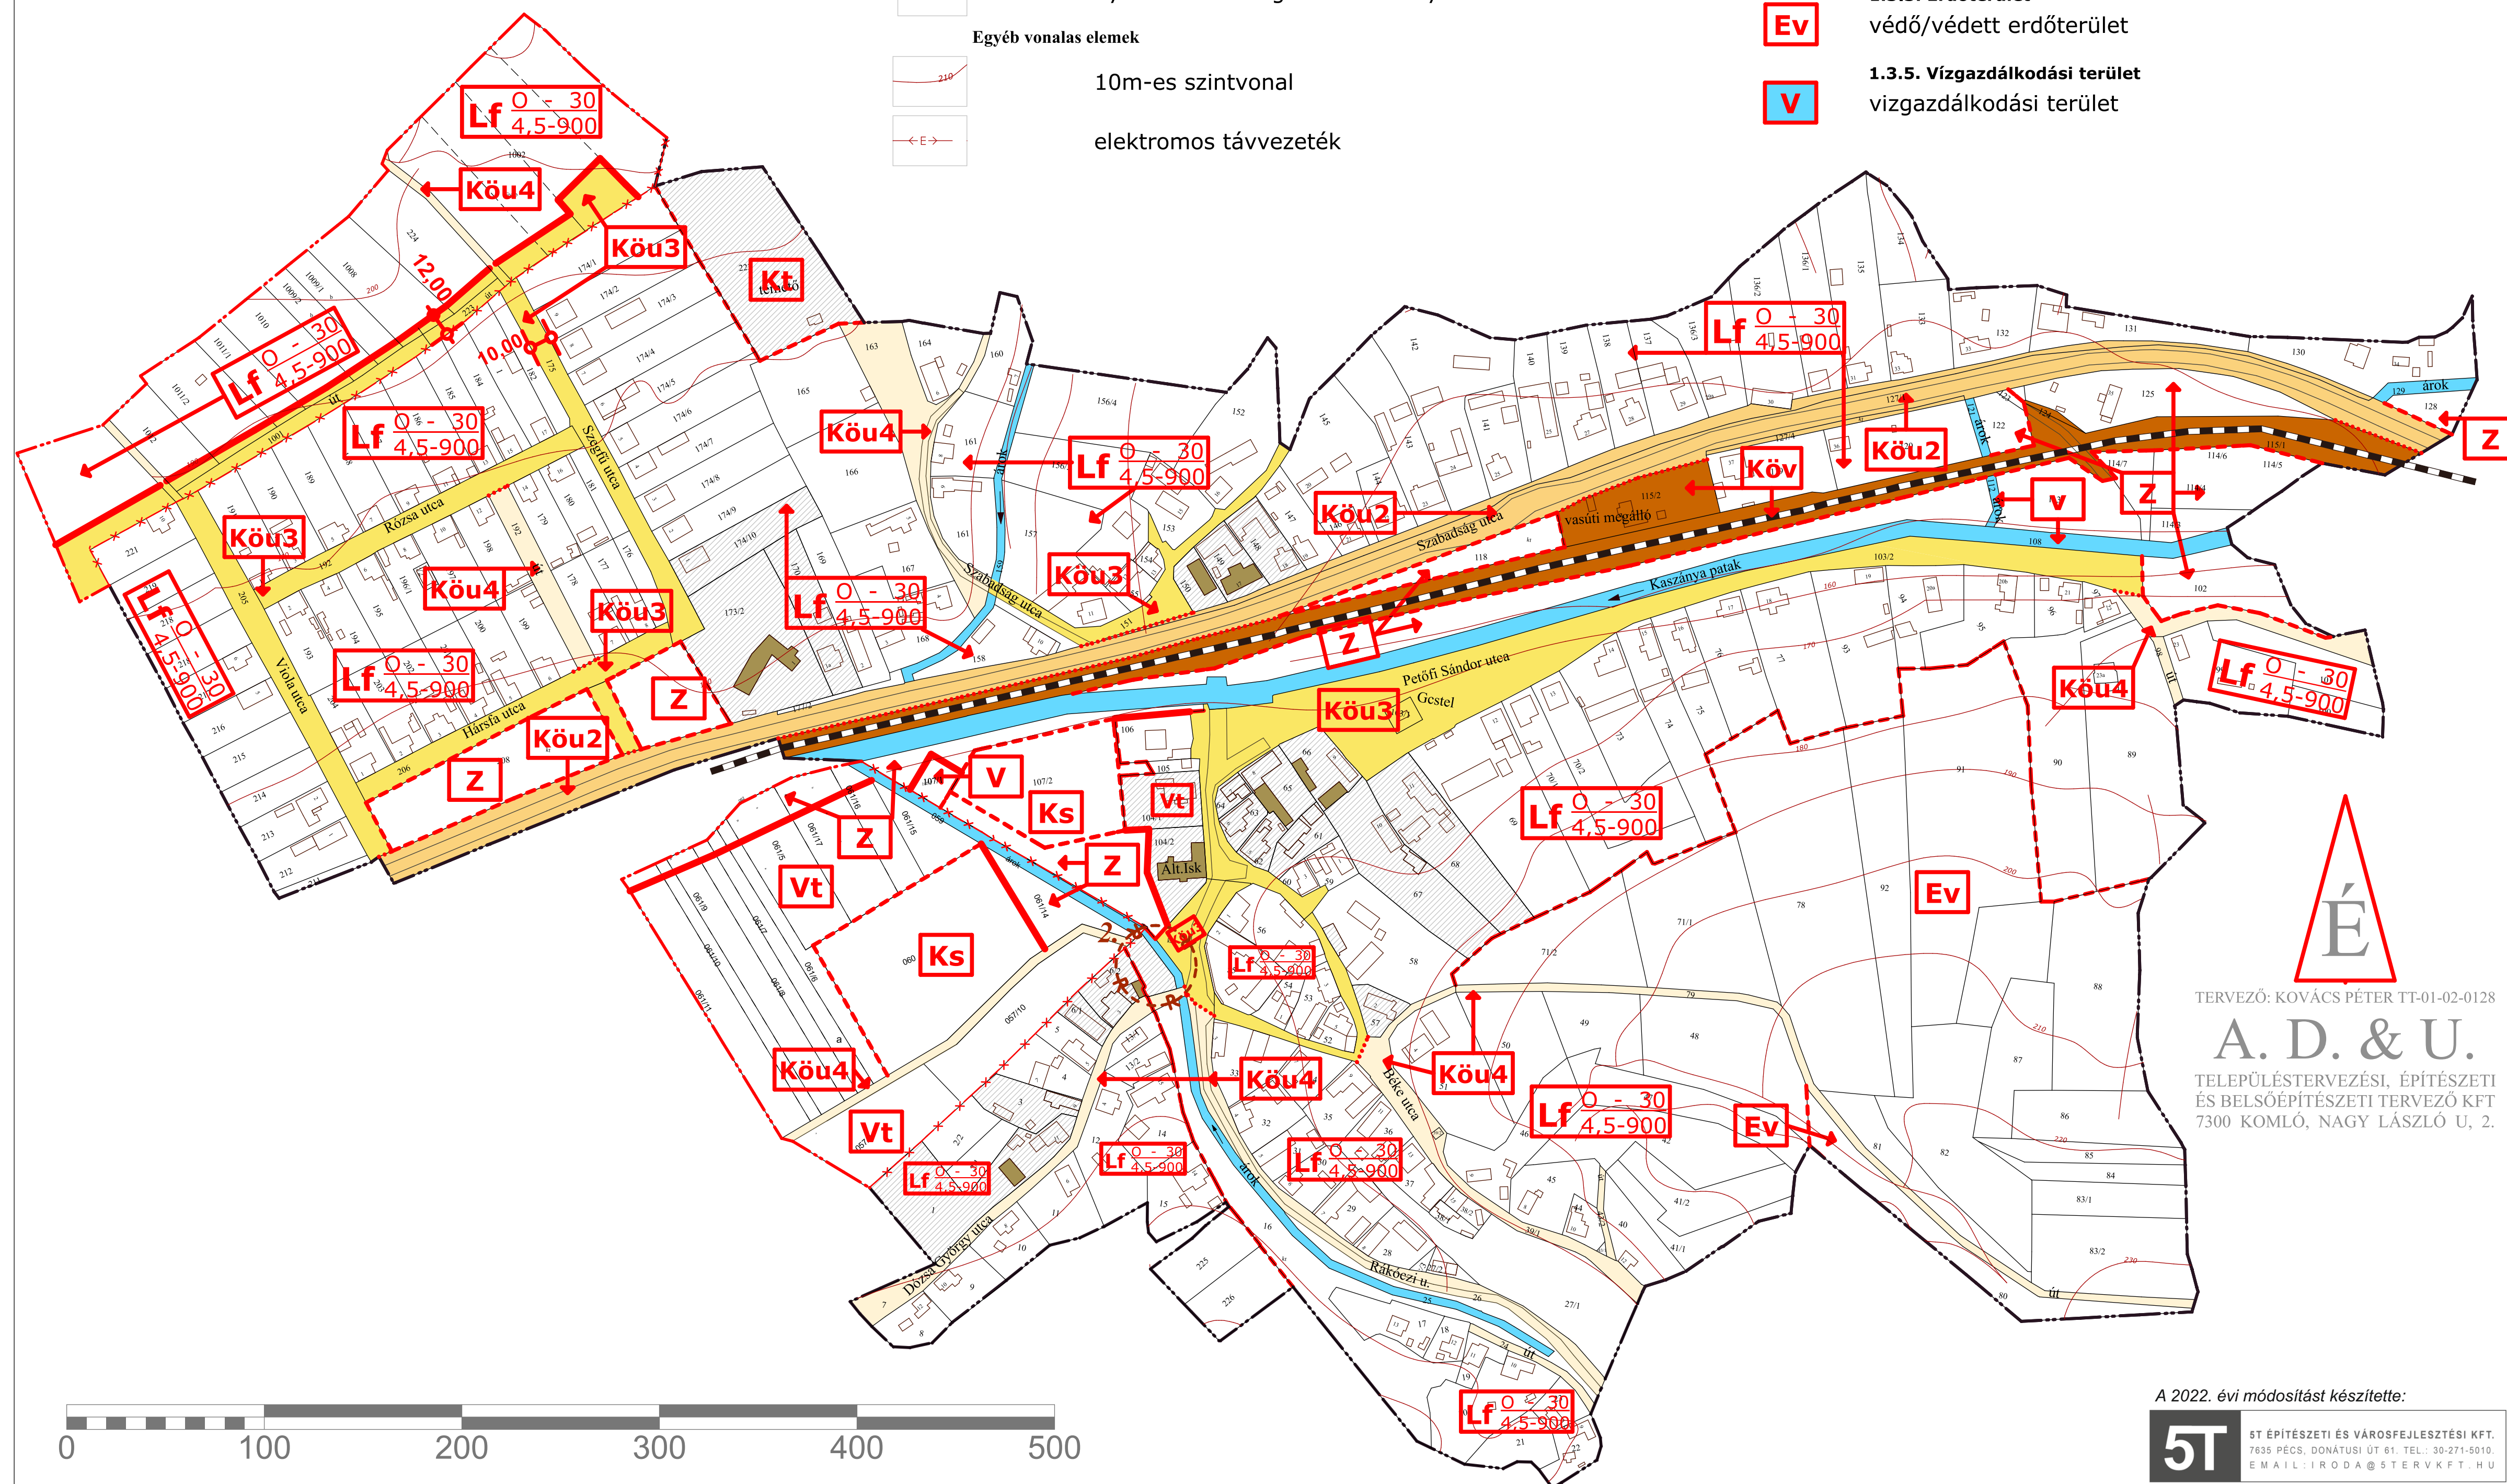

TERVEZŐ: KOVÁCS PÉTER TT-01-02-0128

A. D. & U.

TELEPÜLÉSTERVEZÉSI, ÉPÍTÉSZETI
ÉS BELSŐÉPÍTÉSZETI TERVEZŐ KFT
7300 KOMLÓ, NAGY LÁSZLÓ U. 2.

A 2022. évi módosítást készítette:

5T

ST ÉPÍTÉSZETI ÉS VÁROSFELJESZTÉSI KFT.
7635 PÉCS, DONÁTUSI UT 61. TEL.: 30-271-5010.
E-MAIL: IRODA@STERVKFT.HU