
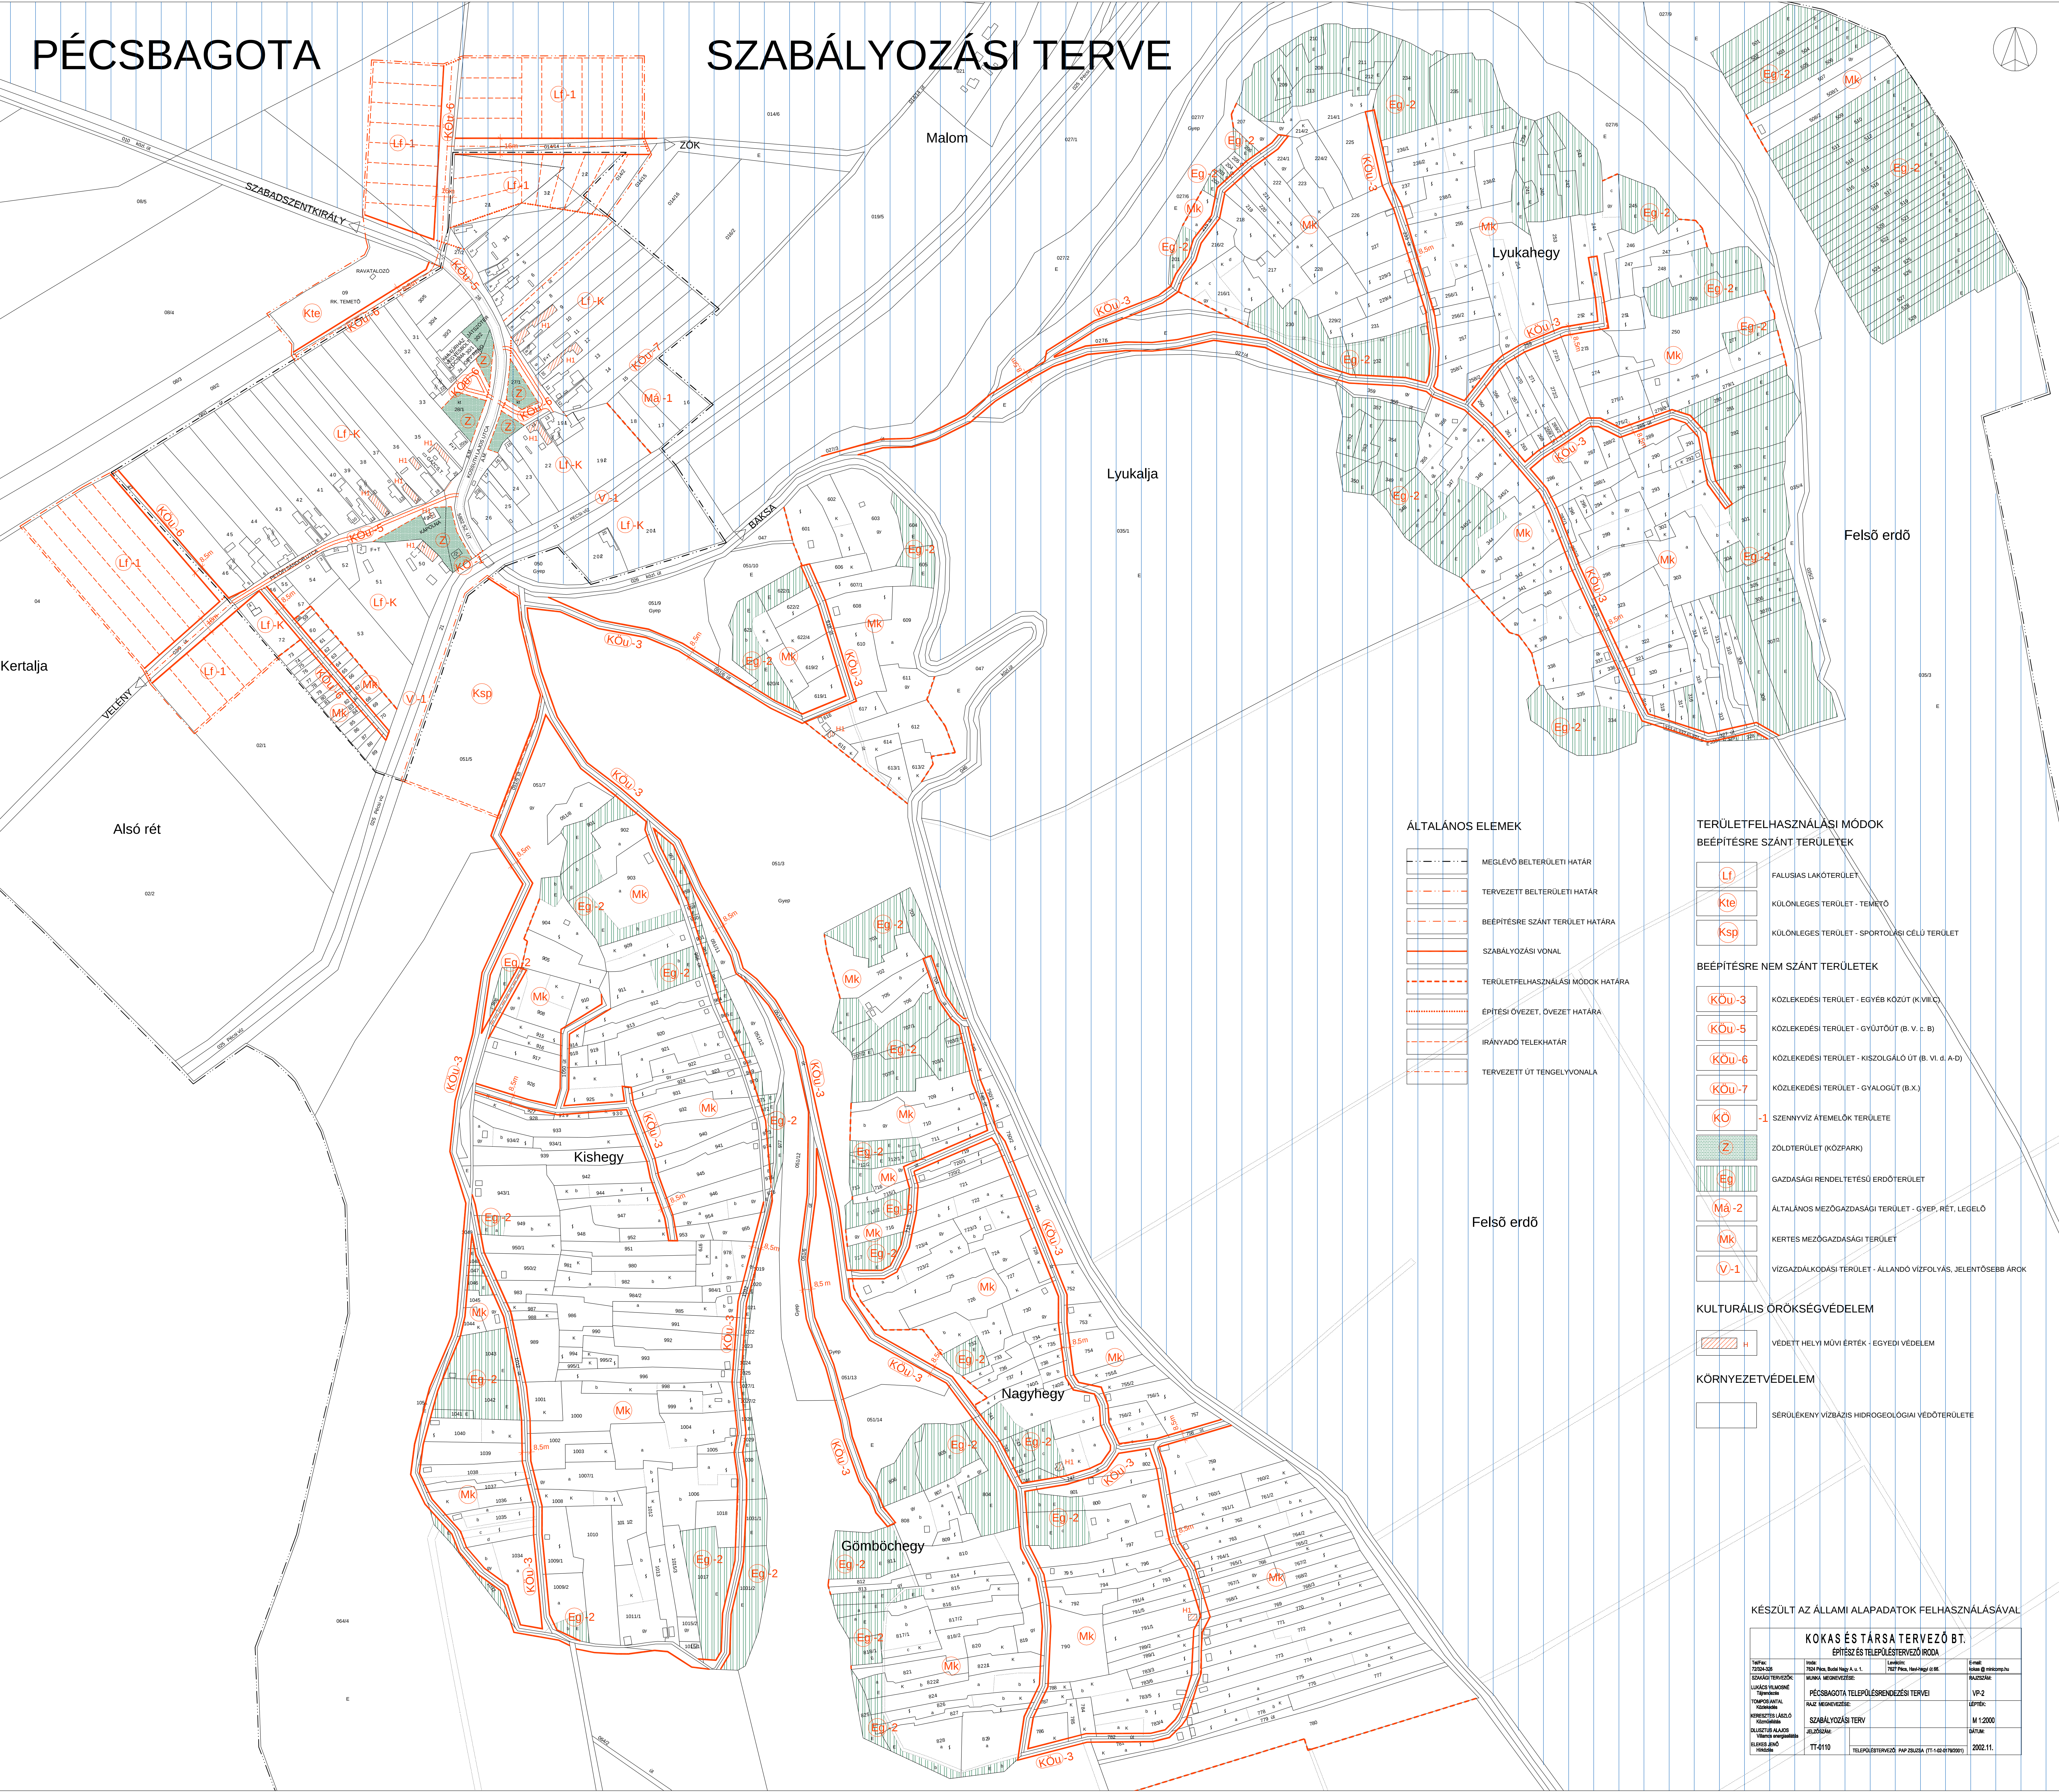


PÉCSBAGOTA

SZABÁLYOZÁSI TERVE

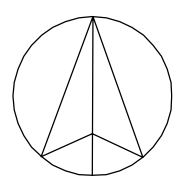

ÁLTALÁNOS ELEMELK

- MEGLÉVŐ BELTERÜLETI HATÁR
- TERVEZETT BELTERÜLETI HATÁR
- BEÉPÍTÉSRE SZÁNT TERÜLET HATÁRA
- SZABÁLYOZÁSI VONAL
- TERÜLETFELHASZNÁLÁSI MÓDOK HATÁRA
- ÉPÍTÉSI ÖVEZET, ÖVEZET HATÁRA
- IRÁNYADÓ TELEKHATÁR
- TERVEZETT ÚT TENGYELVONALA

TERÜLETFELHASZNÁLÁSI MÓDOK
BEÉPÍTÉSRE SZÁNT TERÜLETEK

- LF FALUSIAS LAKÓTERÜLET
- Kte KÜLÖNLEGES TERÜLET - TEMETŐ
- Ksp KÜLÖNLEGES TERÜLET - SPORTOLÁSI CÉLÚ TERÜLET

BEÉPÍTÉSRE NEM SZÁNT TERÜLETEK

- KÖU-3 KÖZLEKEDÉSI TERÜLET - EGYÉB KÖZÚT (K.VIII.C)
- KÖU-5 KÖZLEKEDÉSI TERÜLET - GYÜJTŐÚT (B. V. C. B)
- KÖU-6 KÖZLEKEDÉSI TERÜLET - KISZOLGÁLÓ ÚT (B. VI. d. A-D)
- KÖU-7 KÖZLEKEDÉSI TERÜLET - GYALOGÚT (B.X.)
- KÖ-1 SZENNYVÍZ ÁTEMELŐK TERÜLETE
- Z ZÖLDTERÜLET (KÖZPARK)
- Eg-2 GAZDASÁGI RENDELTESETŐ ERDŐTERÜLET
- Má-2 ÁLTALÁNOS MEZŐGAZDASÁGI TERÜLET - GYEP, RÉT, LEGELŐ
- Mk KERTES MEZŐGAZDASÁGI TERÜLET
- V-1 VÍZGAZDÁLKODÁSI TERÜLET - ÁLLANDÓ VÍZFOLYÁS, JELENTŐSEBBI ÁROK

KULTURÁLIS ÖRÖKSÉGVÉDELEM

- H VÉDETT HELYI MŰVI ÉRTEK - EGYEDI VEDELEM

KÖRNYEZETVEDELEM

- SÉRÜLENY VÍZBÁZIS HIDROGEOLOGIAI VEDŐTERÜLETE

KÉSZÜLT AZ ÁLLAMI ALAPADATOK FELHASZNÁLÁSÁVAL

KOKAS ÉS TÁRSA TERVEZŐ BT. ÉPÍTÉSZ ÉS TELEPÜLÉSTERVEZŐ IRODA			
