


PÉCSDEVECSE SZABÁLYOZÁSI TERVE

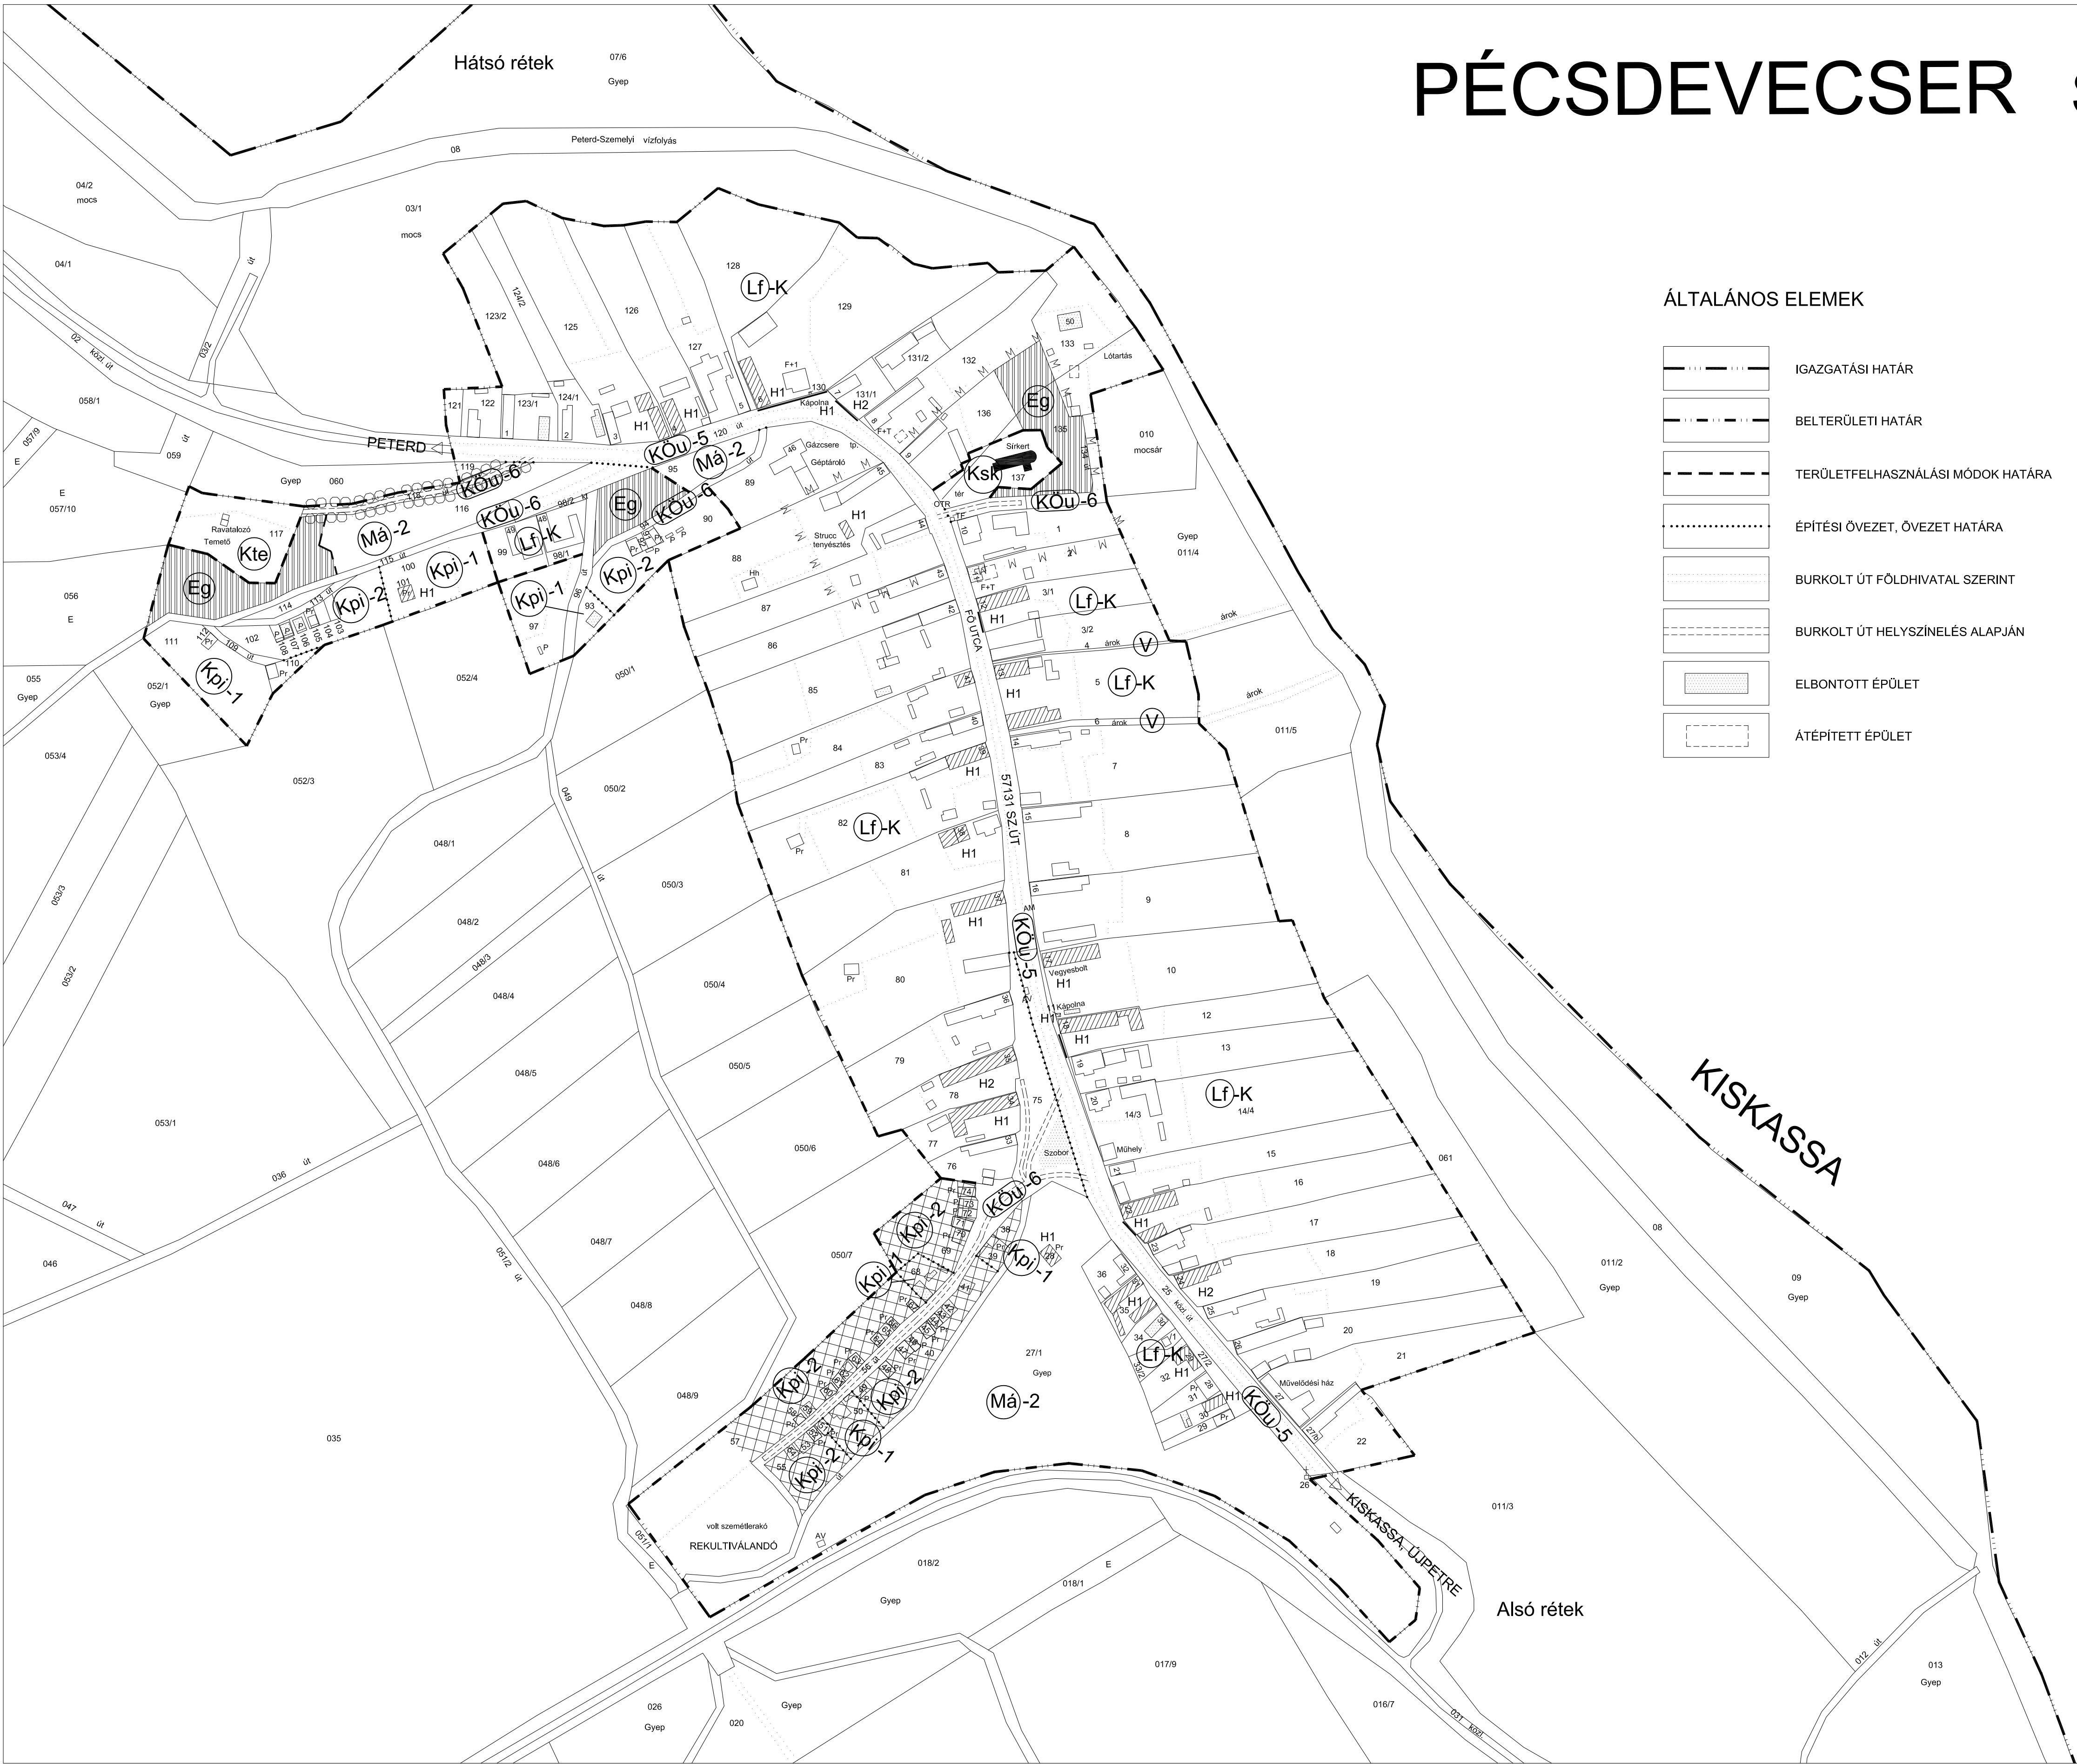

ÁLTALÁNOS ELEMEEK

	IGAZGATÁSI HATÁR
	BELTERÜLETI HATÁR
	TERÜLETFELHASZNÁLÁSI MÓDOK HATÁRA
	ÉPÍTÉSI ÖVEZET, ÖVEZET HATÁRA
	BURKOLT ÚT FÖLDHIVATAL SZERINT
	BURKOLT ÚT HELYSZÍNEELÉS ALAPJÁN
	ELBONTOTT ÉPÜLET
	ÁTÉPÍTETT ÉPÜLET

TERÜLETFELHASZNÁLÁSI MÓDOK

BEÉPÍTÉSRE SZÁNT TERÜLETEK

	FALUSIAS LAKÓTERÜLET
	KÜLÖNLEGES TERÜLET - TEMETŐ
	KÜLÖNLEGES TERÜLET - SÍRKERT
	KÜLÖNLEGES TERÜLET - PINCESOR TERÜLETE

BEÉPÍTÉSRE NEM SZÁNT TERÜLETEK

	KÖZLEKEDÉSI TERÜLET - GYÚJTÓÚT (B. V. c. B)
	KÖZLEKEDÉSI TERÜLET - KISZOLGÁLÓ ÚT (B. VI. d. A-D)
	GAZDASÁGI RENDELTETÉSŰ ERDŐTERÜLET
	VÍZGAZDÁLKODÁSI TERÜLET - ÁLLANDÓ VÍZFOLYÁS, JELENTŐSEBB ÁROK
	ÁLTALÁNOS MEZŐGAZDASÁGI TERÜLET - GYEP

KULTURÁLIS ÖRÖKSÉGVÉDELEM

	MŰEMLÉKI KÖRNYEZET HATÁRA
	MŰEMLÉK
	VÉDETT HELYI MŰVI ÉRTÉK - EGYEDI VÉDELEM
	VÉDETT HELYI MŰVI ÉRTÉK - EGYEDI VÉDELEM, KERÍTÉS
	VÉDETT HELYI MŰVI ÉRTÉK - TERÜLETI VÉDELEM

TÁJVÉDELEM

	MEGLÉVŐ FASOR
	PARKOSÍTOTT FELÜLET

A 13/2003.(IX.15.) ÖK. RENDELETTEL JÓVÁHAGYVA
KÉSZÜLT AZ ÁLLAMI ALAPADATOK FELHASZNÁLÁSÁVAL

KOKAS ÉS TÁRSA TERVEZŐ BT. ÉPÍTÉSZ ÉS TELEPÜLÉSTERVEZŐ IRODA			
Tel/Fax: 72/324-326	Iroda: 7624 Pécs, Budai Nagy A. u. 1.	Levélcím: 7627 Pécs, Horváthgyi út 66.	E-mail: kokas @ minicomp.hu
SAKÁGI TERVEZŐK: LUKÁCS VILMOSNÉ Tájrendező TOMPOS ANTAL Közelvezető	MUNKA MEGNEVEZÉSE: PÉCSDEVECSE TELEPÜLÉSTERVEZÉSI TERVEI	RAJZSZÁM: VP4-2	
KERESZTES LÁSZLÓ Közelvezető	RAJZ MEGNEVEZÉSE: SZABÁLYOZÁSI TERV	LÉPTÉK: M 1:2000	
DUSZTUS ALAJOS Villamos energiatervező	JELZÓSZÁM: TT-0118	DÁTUM: 2003.01.	
ELEKES JENŐ Hírközlési	TELEPÜLÉSTERVEZŐ: PAP ZSUZSA (TT-1-02-0179/2001)		