
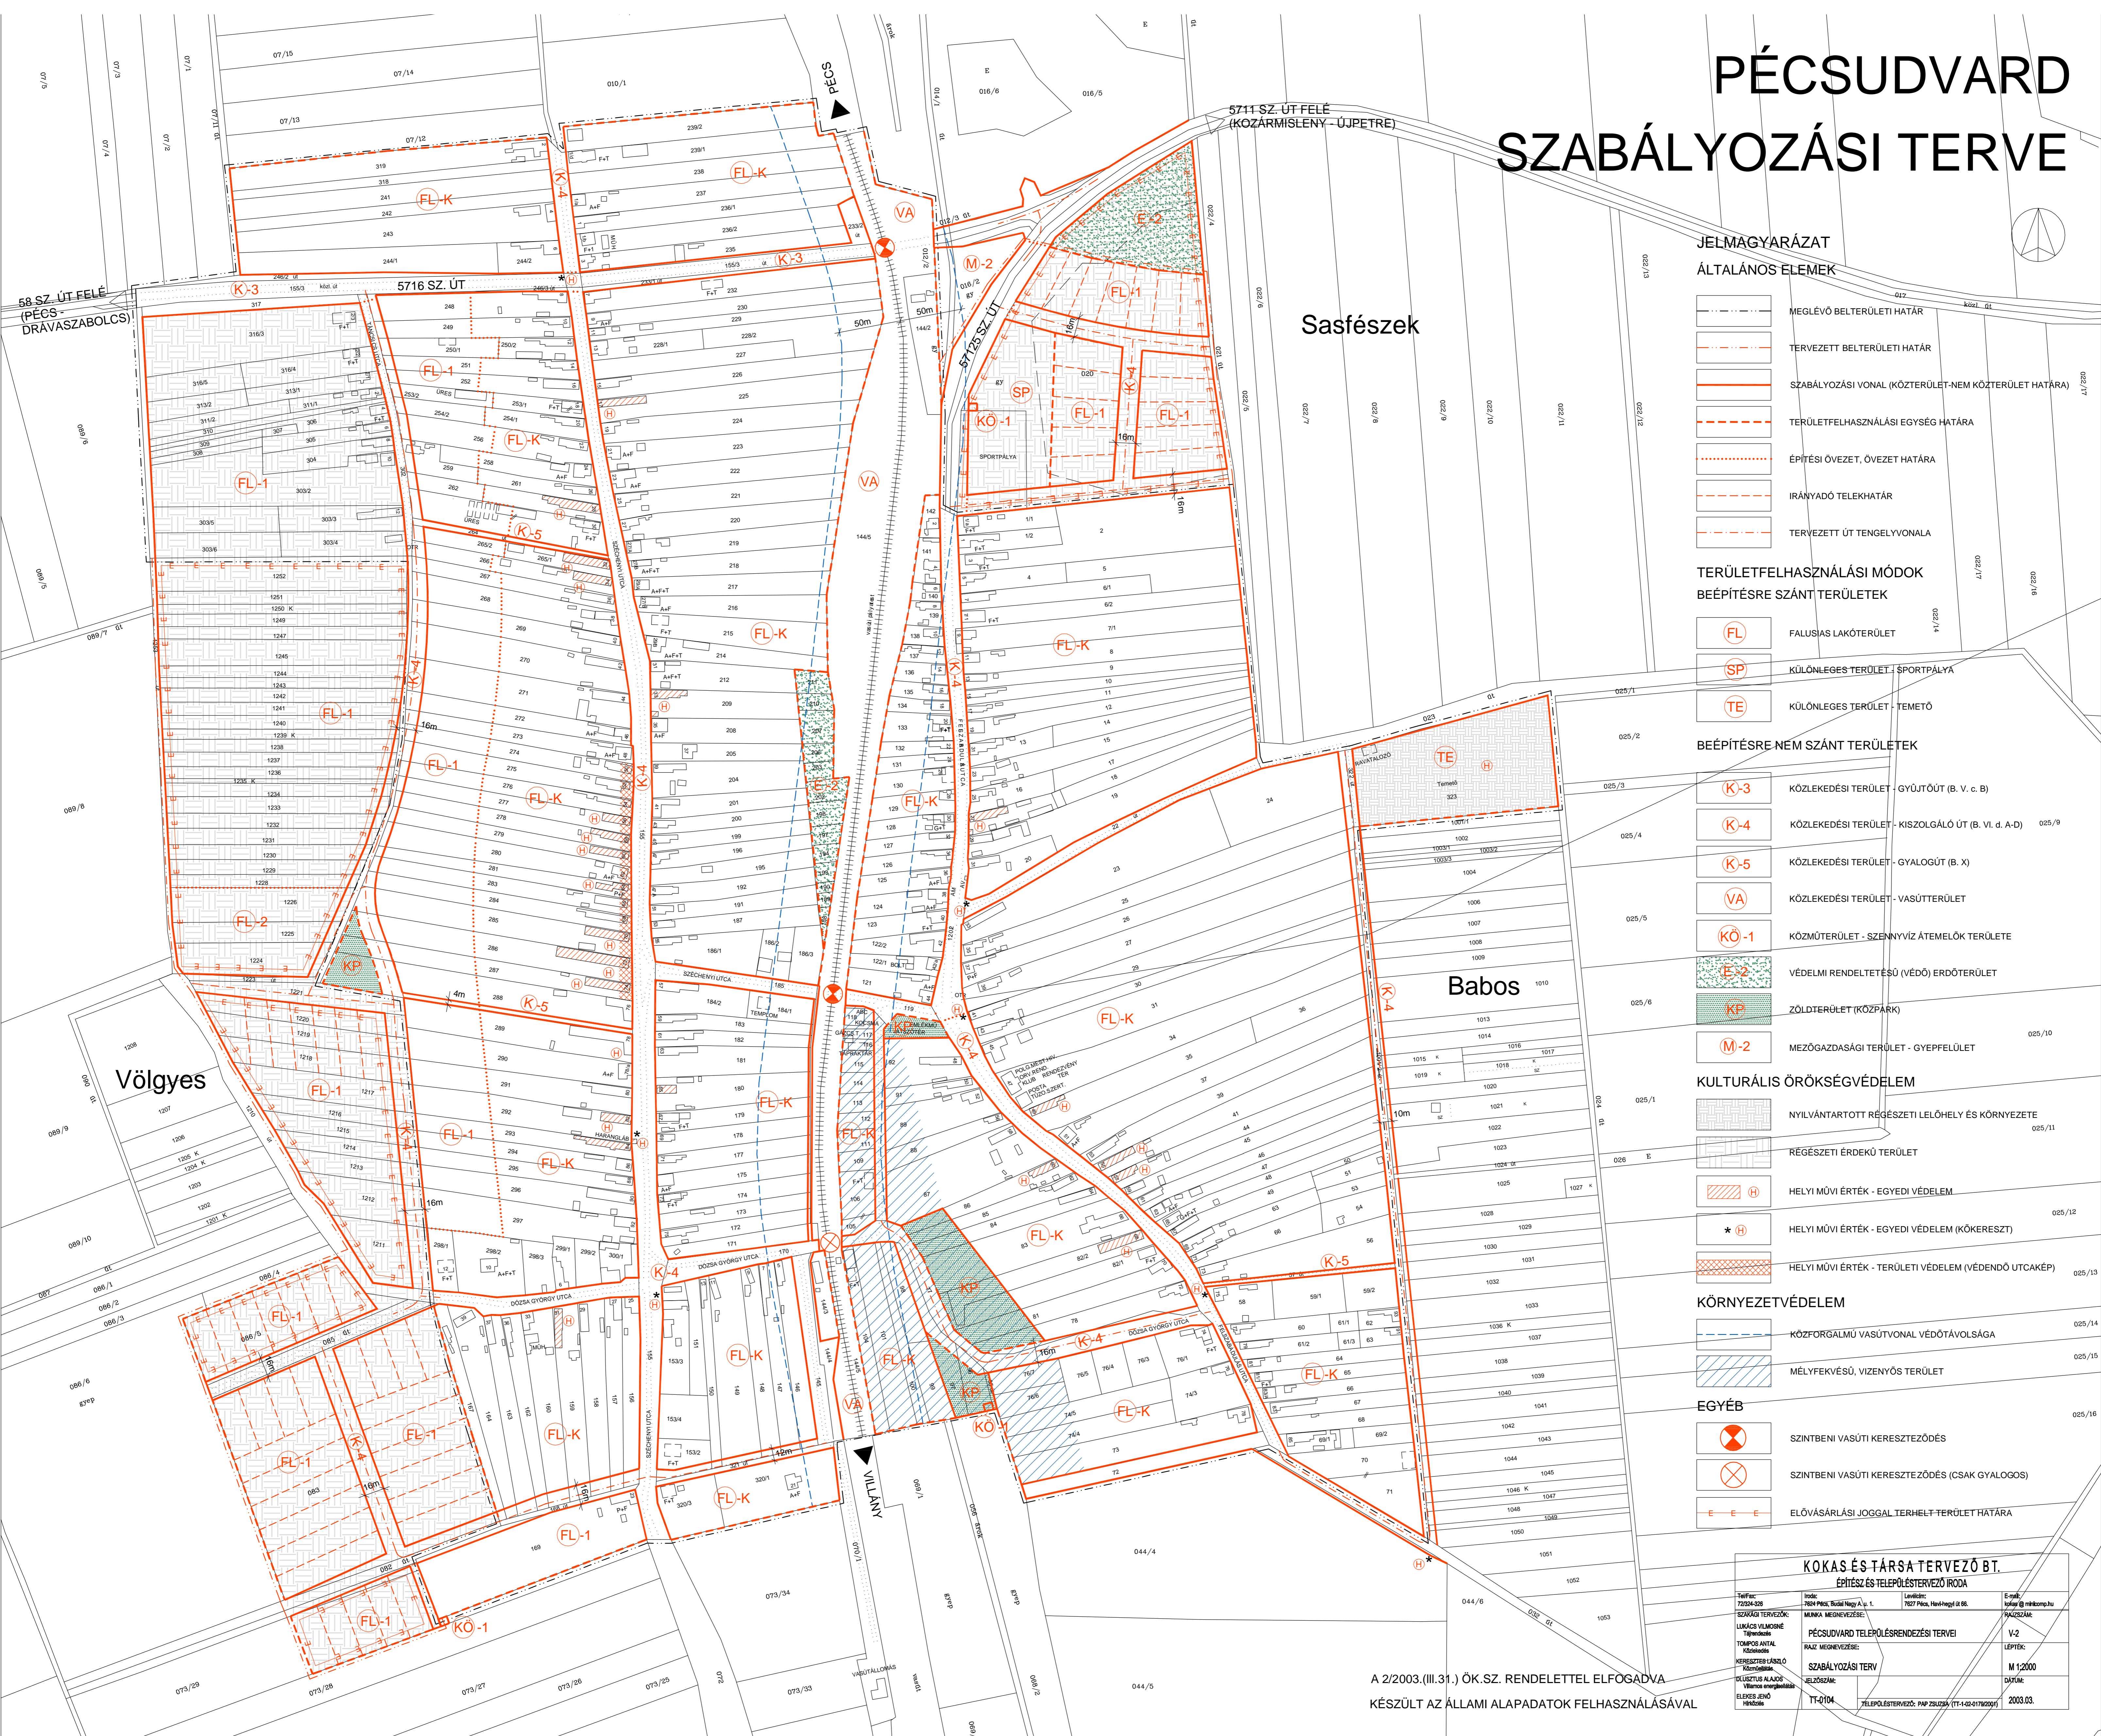


PÉCSUDVARD SZABÁLYOZÁSI TERVE

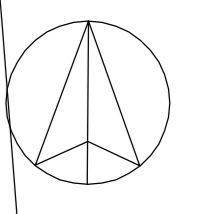

JELMAGYARÁZAT ÁLTALÁNOS ELEMEK

- MEGLEVŐ BELTERÜLETI HATÁR
- TERVEZETT BELTERÜLETI HATÁR
- SZABÁLYOZÁSI VONAL (KÖZTERÜLET-NEM KÖZTERÜLET HATÁRA)
- TERÜLETFELHASZNÁLÁSI EGYSÉG HATÁRA
- ÉPÍTÉSI ÖVEZET, ÖVEZET HATÁRA
- IRÁNYADÓ TELEKHATÁR
- TERVEZETT ÚT TENGYELVONALA

TERÜLETFELHASZNÁLÁSI MÓDOK BÉEPÍTÉSRE SZÁNT TERÜLETEK

- FALUSIAS LAKÓTERÜLET
- KÜLÖNLEGES TERÜLET - SPORTPÁLYA
- KÜLÖNLEGES TERÜLET - TEMETŐ

BÉEPÍTÉSRE NEM SZÁNT TERÜLETEK

- KÖZLEKEDÉSI TERÜLET - GYÚJTÓÚT (B. V. c. B)
- KÖZLEKEDÉSI TERÜLET - KISZÓLÁGÓ ÚT (B. VI. d. A-D)
- KÖZLEKEDÉSI TERÜLET - GYALOGÚT (B. X)
- KÖZLEKEDÉSI TERÜLET - VASÚTERÜLET
- KÖZMŰTERÜLET - SZENNYVÍZ ÁTEMELŐK TERÜLETE
- VÉDELMI RENDELTESETŰ (VÉDŐ) ERDŐTERÜLET
- ZÖLDTERÜLET (KÖZPÁRK)
- MEZŐGAZDASÁGI TERÜLET - GYEPFELÜLET

KULTURÁLIS ÖRÖKSÉGVÉDELEM

- NYILVÁNTARTOTT RÉGÉSZETI LELOHÉLY ÉS KÖRNYEZETE
- RÉGÉSZETI ÉRDEKŰ TERÜLET
- HELYI MŰVI ÉRTÉK - EGYEDI VÉDELEM
- HELYI MŰVI ÉRTÉK - EGYEDI VÉDELEM (KÖRKERESZT)
- HELYI MŰVI ÉRTÉK - TERÜLETI VÉDELEM (VÉDENDŐ UTKAKÉP)

KÖRNYEZETVÉDELEM

- KÖZFORGÁLMU VASÚTVONAL VÉDŐTÁVOLSÁGA
- MÉLYFEKESVŐ, VIZENYŐS TERÜLET

EGYÉB

- SZINTBENI VASÚTI KERESZTÉZŐDÉS
- SZINTBENI VASÚTI KERESZTÉZŐDÉS (CSAK GYALOGOS)
- ELŐVÁSÁRLÁSI JOGGAL TERHELT TERÜLET HATÁRA

KOKAS ÉS TÁRSA TERVEZŐ BT. ÉPÍTÉSZ ÉS TELEPÜLÉSTERVEZŐ IRODA

Tel/Fax: 72034-203	Iroda: 7804 Pécs, Római Új út 1.	Levélcai: 7827 Pécs, Harkányi út 66.	E-mail: info@mkkomp.hu
FELELŐS TERVEZŐ: LÁNYOS VILMOS	MUNKÁK MEGNEVEZÉSE: PÉCSUDVARD TELEPÜLÉSRENDEZÉSI TERVEI	MEZŐGAZDASÁGI TERVEZŐ: RAJZ MEGNEVEZÉSE:	TERVEZŐ: LEPTÉK:
TOVÁBBI ANYAG KÖZÖSSÉGI KÉSZÍTÉS LÁZLÓ KÖZÖSSÉGI	SZABÁLYOZÁSI TERV	MEZŐGAZDASÁGI TERVEZŐ: PÁP ZSÓFIA	LEPTÉK: M 1:2000
DÖRTŐS TERVEZŐ ELEKES JENO VILMOS	JELZŐSÁM: TT-0104	TERVEZÉSI ÉV: 2003.03.	DÁTUM: 2003.03.

A 2/2003.(III.31.) ÖK.SZ. RENDELETTEL ELFOGADVA
KÉSZÜLT AZ ÁLLAMI ALAPADATOK FELHASZNÁLÁSÁVAL