


PETERD SZABÁLYOZÁSI TERVE

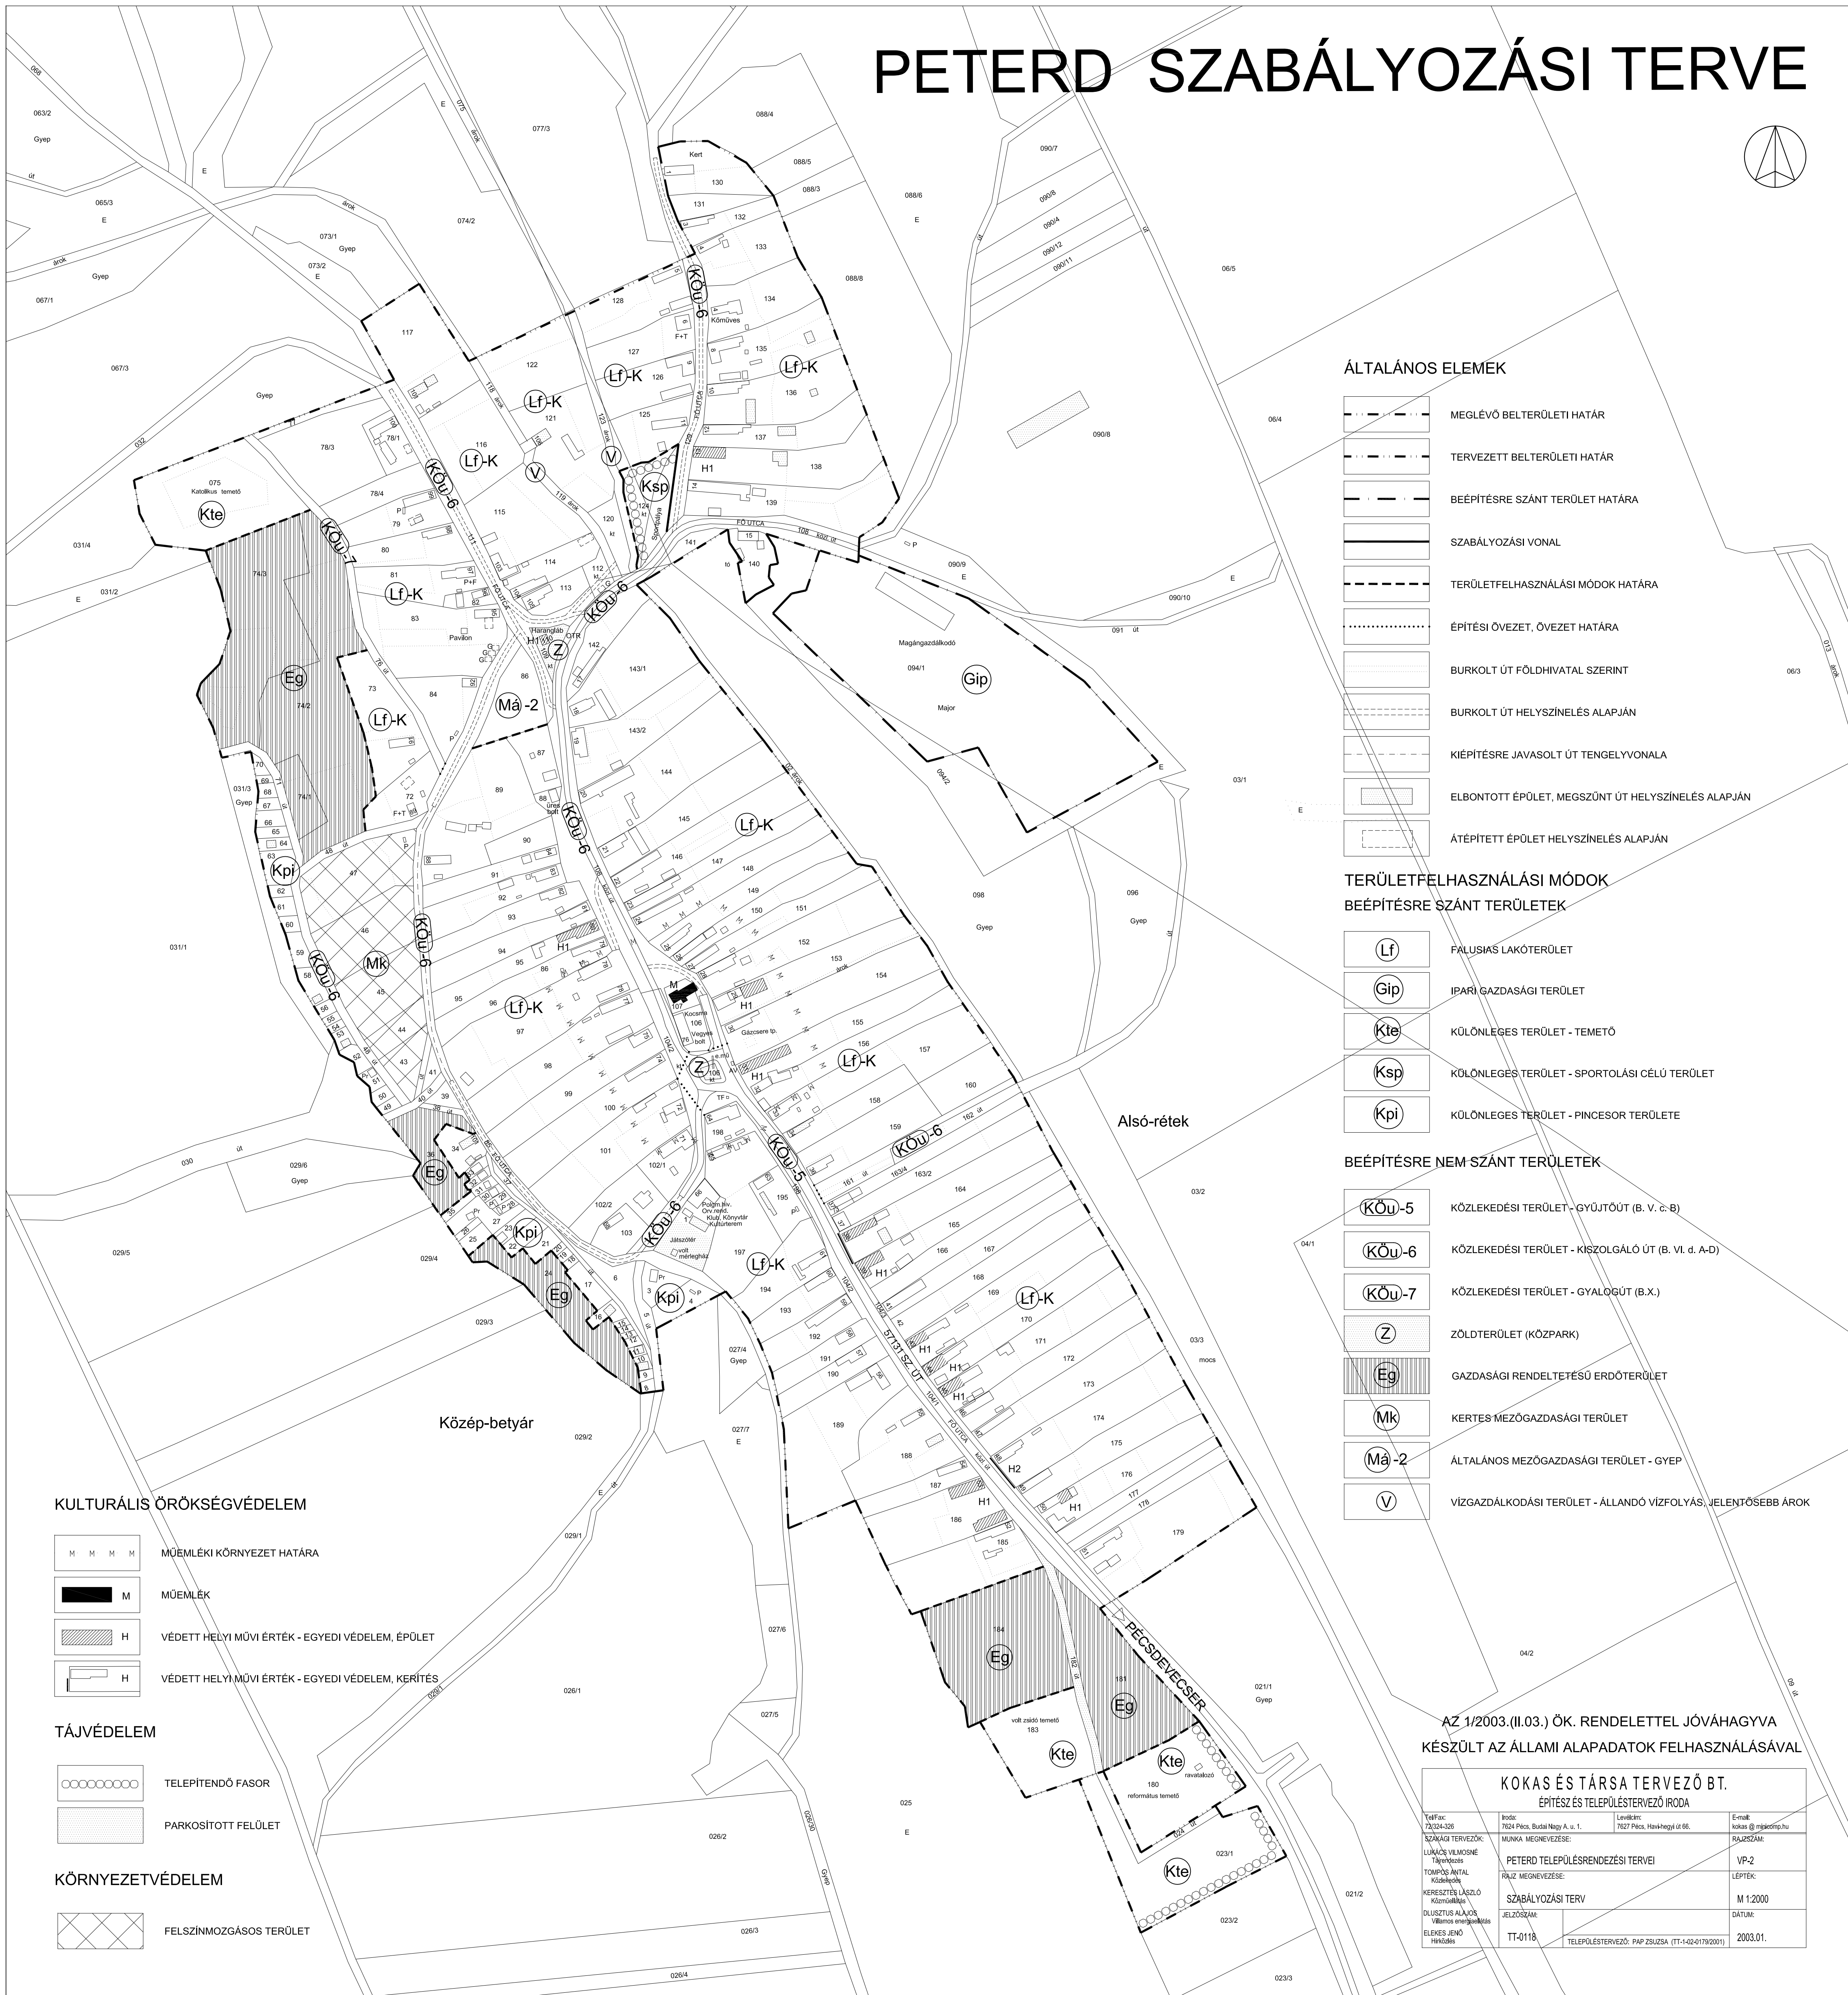

ÁLTALÁNOS ELEMEK

	MEGLÉVŐ BELTERÜLETI HATÁR
	TERVEZETT BELTERÜLETI HATÁR
	BEÉPÍTÉSRE SZÁNT TERÜLET HATÁRA
	SZABÁLYOZÁSI VONAL
	TERÜLETFELHASZNÁLÁSI MÓDOK HATÁRA
	ÉPÍTÉSI ÖVEZET, ÖVEZET HATÁRA
	BURKOLT ÚT FÖLDHIVATAL SZERINT
	BURKOLT ÚT HELYSZÍNELÉS ALAPJÁN
	KIEPÍTÉSRE JAVASOLT ÚT TENGELYVONALA
	ELBONTOTT ÉPÜLET, MEGSZÜNT ÚT HELYSZÍNELÉS ALAPJÁN
	ÁTÉPÍTETT ÉPÜLET HELYSZÍNELÉS ALAPJÁN

TERÜLETFELHASZNÁLÁSI MÓDOK BEÉPÍTÉSRE SZÁNT TERÜLETEK

	FALUSIÁSI LAKÓTERÜLET
	IPARI GAZDASÁGI TERÜLET
	KÜLÖNLÉGES TERÜLET - TEMETŐ
	KÜLÖNLÉGES TERÜLET - SPORTOLÁSI CÉLÚ TERÜLET
	KÜLÖNLÉGES TERÜLET - PINCESOR TERÜLETE

BEÉPÍTÉSRE NEM SZÁNT TERÜLETEK

	KÖZLEKEDÉSI TERÜLET - GYÚJTÓÚT (B. V. c. B)
	KÖZLEKEDÉSI TERÜLET - KISZOLGÁLÓ ÚT (B. VI. d. A-D)
	KÖZLEKEDÉSI TERÜLET - GYALOGÚT (B.X.)
	ZÖLDTERÜLET (KÖZPARK)
	GAZDASÁGI RENDELTETÉSŰ ERDŐTERÜLET
	KERTES MEZŐGAZDASÁGI TERÜLET
	ÁLTALÁNOS MEZŐGAZDASÁGI TERÜLET - GYEP
	VÍZGAZDÁLKODÁSI TERÜLET - ÁLLANDÓ VÍZFOLYÁS, JELENTŐSEBB ÁROK

KULTURÁLIS ÖRÖKSÉGVÉDELEM

	MŰEMLEKI KÖRNYEZET HATÁRA
	MŰEMLEK
	VÉDETT HELYI MŰVI ÉRTÉK - EGYEDI VÉDELEM, ÉPÜLET
	VÉDETT HELYI MŰVI ÉRTÉK - EGYEDI VÉDELEM, KERÍTÉS

TÁJVÉDELEM

	TELEPÍTENDŐ FASOR
	PARKOSÍTOTT FELÜLET

KÖRNYEZETVÉDELEM

	FELSZÍNMOZGÁSOS TERÜLET
--	-------------------------

AZ 1/2003.(II.03.) ÖK. RENDELETTEL JÓVÁHAGYVA
KÉSZÜLT AZ ÁLLAMI ALAPADATOK FELHASZNÁLÁSÁVAL

KOKAS ÉS TÁRSA TERVEZŐ BT. ÉPÍTÉSZ ÉS TELEPÜLÉSTERVEZŐ IRODA			
Tel/Fax: 06-23/24-3030	Iroda: 7624 Pécs, Buda Nagy A. u. 1. MUNKÁI MEGNEVEZÉSE:	Levelezési: 7627 Pécs, Harkányi út 66.	E-mail: kokas@pirotervez.hu RajzEsemény
SZAKÁGI TERVEZŐK: LUXÁCS VILMOSNÉ Tájképzés	PETERD TELEPÜLÉSTERVEZÉSI TERVEI		VP-2
TOMOROS ANITA Központ	RÁJZ MEGNEVEZÉSE:	LEPTÉR:	
KÉSZÍTÉS ALAPJA: Dokumentáció	SZABÁLYOZÁSI TERV		M 1:2000
DÁTUM: 2003.01.01	JELÖLÉSEK:	Dátum:	
ELŐKÉSZÍTÉS: Helyi önkormányzat	TT-0118	TELEPÜLÉSTERVEZŐ: PÁR ZSUZSA (TT-142-0179/2001)	2003.01.