
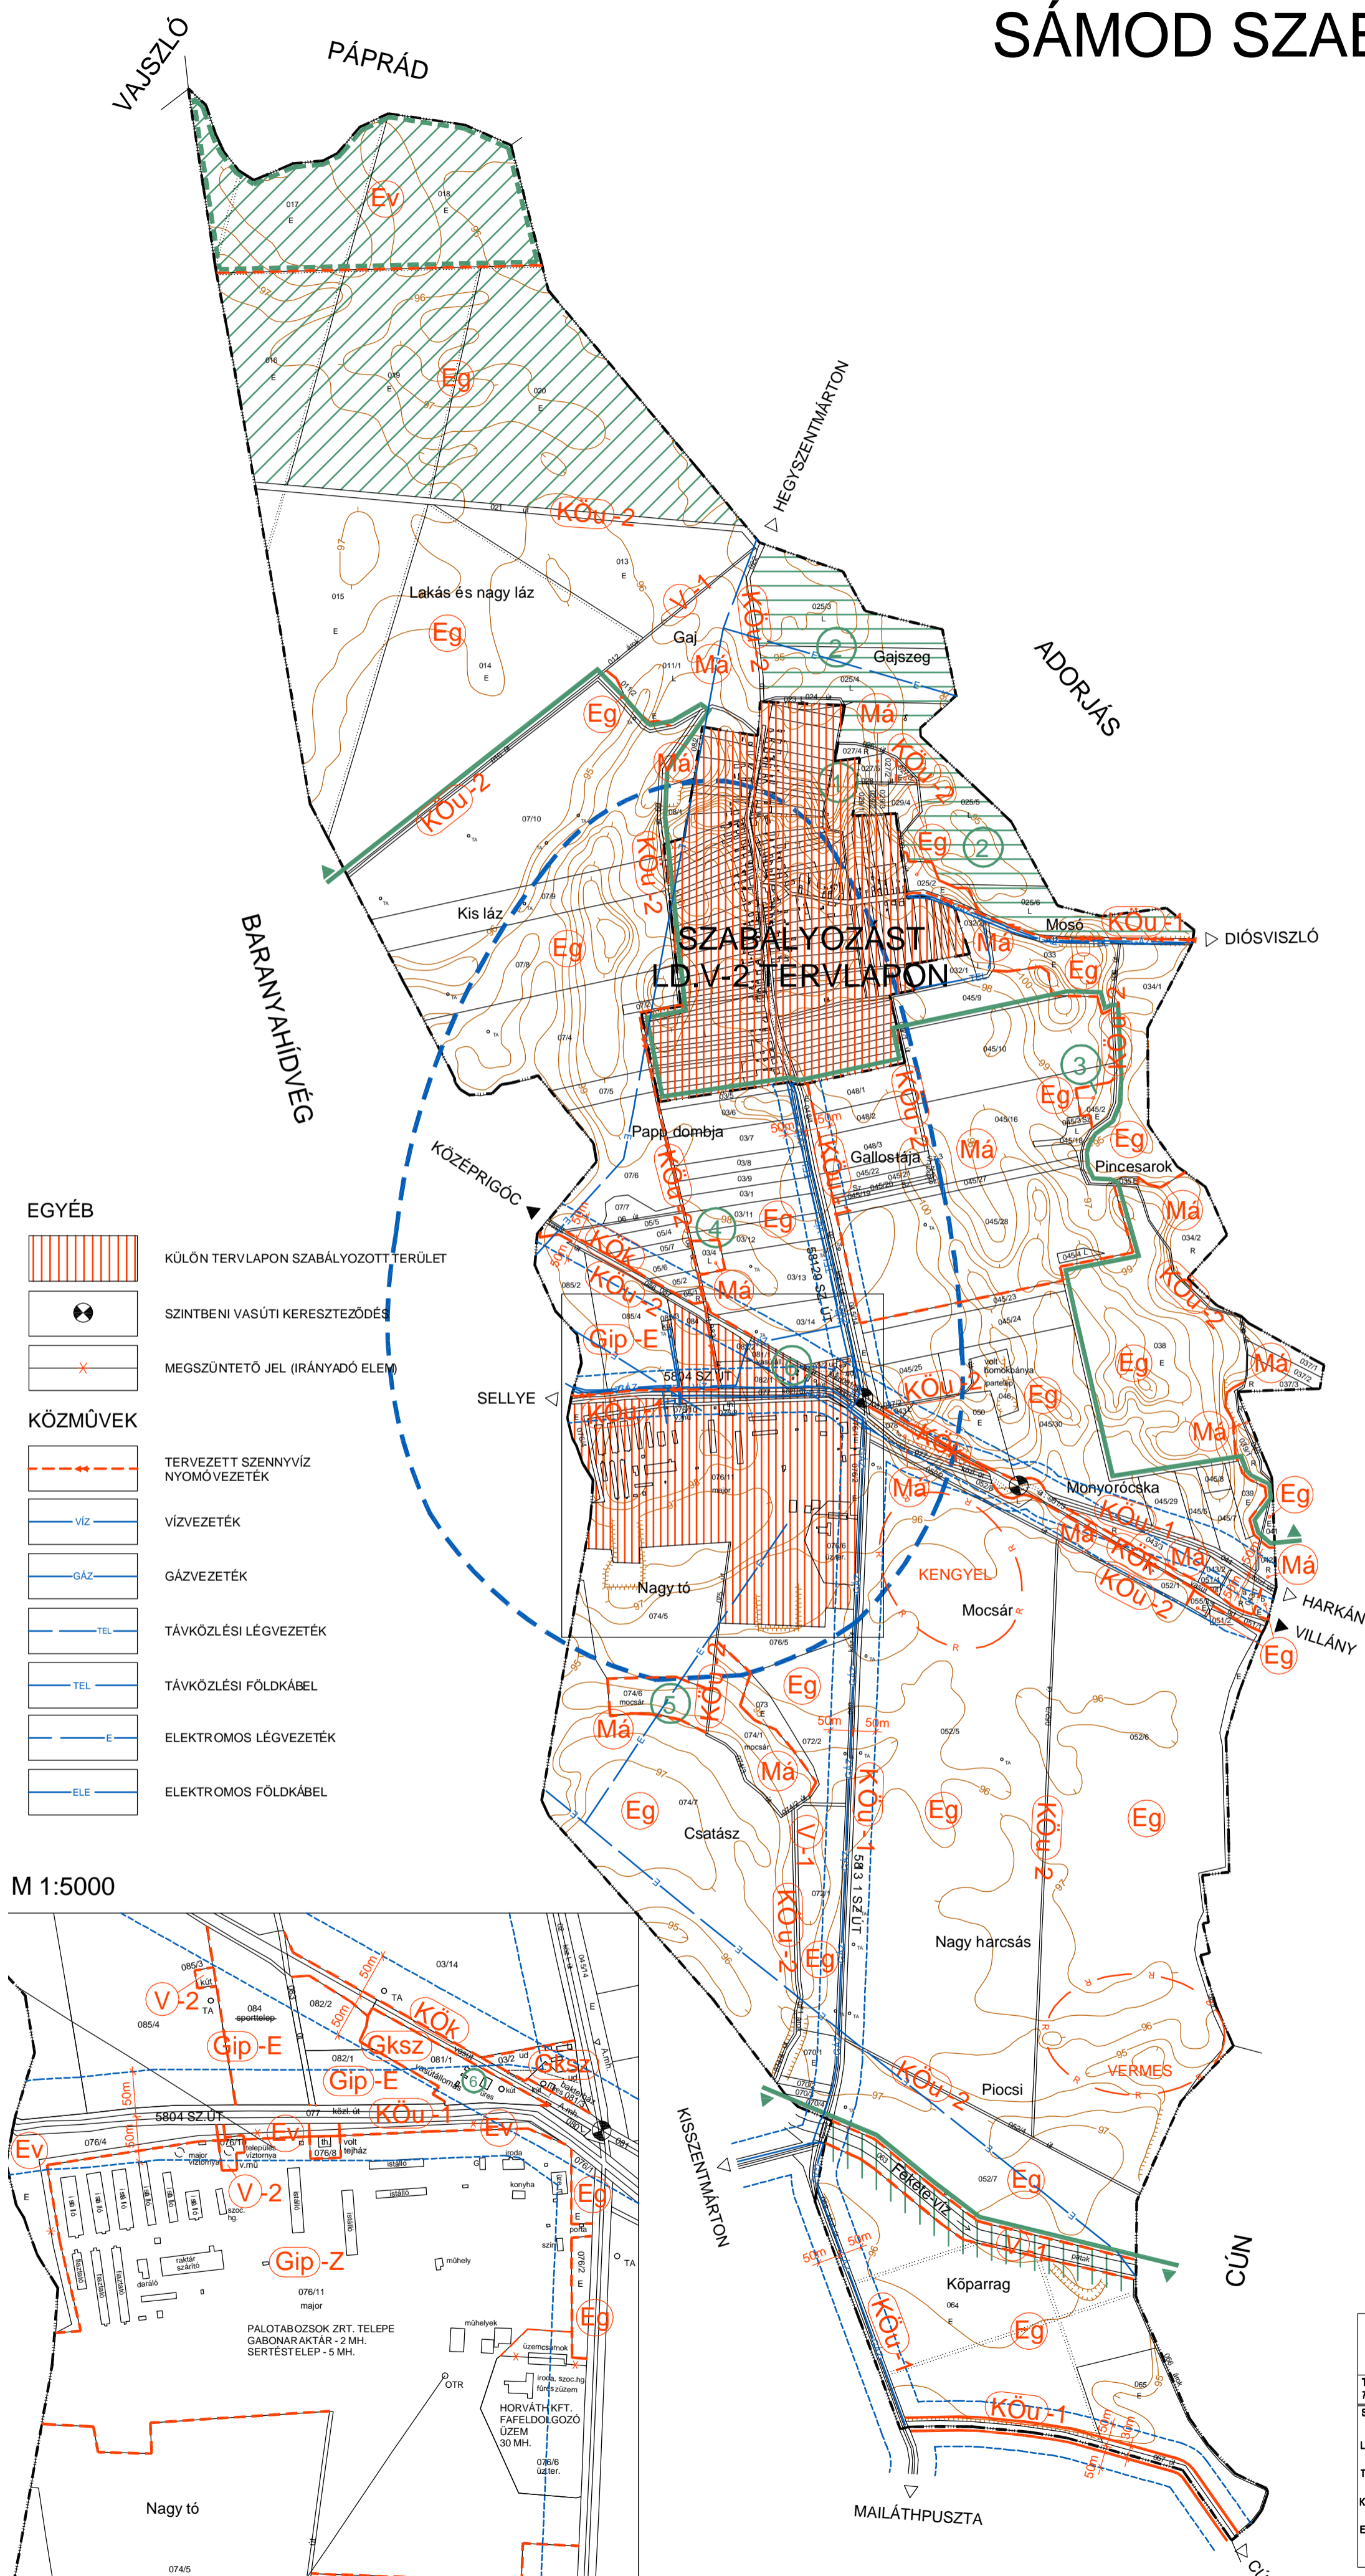


SÁMOD SZABÁLYOZÁSI TERVE

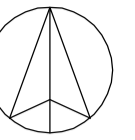

JELMAGYARÁZAT

- KÖZIGAZGATÁSI HATÁR
- BELTERÜLETI HATÁR
- SZABÁLYOZÁSI VONAL
- TERÜLETFELHASZNÁLÁSI EGYSÉG HATÁRA
- ÖVEZET HATÁRA
- IRÁNYADÓ TELEKHATÁR

TERÜLETFELHASZNÁLÁSI MÓDOK

BEÉPÍTÉSRE SZÁNT TERÜLETEK

- KERESKEDELMI, SZOLGÁLTATÓ GAZDASÁGI TERÜLET
- IPARI GAZDASÁGI TERÜLET - EGYÉB IPARI TERÜLET
- IPARI GAZDASÁGI TERÜLET JELENTŐS MÉRTEKŰ ZAVARÓ HATÁSÚ TERÜLET

BEÉPÍTÉSRE NEM SZÁNT TERÜLETEK

- KÖZLEKEDÉSI TERÜLET - ÖSSZEKÖTŐ ÚT (K.V.B.)
- KÖZLEKEDÉSI TERÜLET - EGYÉB KÖZÚT (K.VIIB.-C.)
- KÖZLEKEDÉSI TERÜLET - VASÚT TERÜLETE
- GAZDASÁGI RENDELTETÉSŰ ERDŐTERÜLET
- VÉDELMI RENDELTETÉSŰ (VÉDETT) ERDŐTERÜLET
- ÁLTALÁNOS MEZŐGAZDASÁGI TERÜLET
- VÍZGAZDÁLKODÁSI TERÜLET - VÍZFOLYÁS, ÁROK
- VÍZGAZDÁLKODÁSI TERÜLET - VÍZMŰ KÚT, TÁROZÓ

KÖRNYEZETVÉDELME

- VÉDŐTÁVOLSÁG
- SÉRÜLENYEN ÜZEMELŐ VÍZBÁZIS ELŐZETESEN LEHATÁROLT VÉDŐTERÜLETE

KULTURÁLIS ÖRÖKSÉGVÉDELME

- RÉGÉSZETI ÉRDEKŰ TERÜLET

TÁJ- ÉS TERMÉSZETVÉDELME

- BÜKKHÁT ERDŐREZERVÁTIUM TERMÉSZETVÉDELMI TERÜLET
- NATURA 2000 HÁLÓZAT (KÜLÖNLEGES TERMÉSZETMEGŐRZÉSI TERÜLET)
- ÖKOLOGIAI FOLYOSÓ
- ÉRZÉKENY TERMÉSZETI TERÜLET
- TÁJKÉPVÉDELMI TERÜLET
- EGYEDI TÁJÉRTÉKEK
 1. TEMETŐ
 2. SÁMODI GYEPEK
 3. KISERDŐ
 4. PAPPDOMBJAI VIZES FOLT
 5. NAGYTÓI MOCSÁR
 6. VASÚTÁLLOMÁS (RÉGI ÉPÜLETEK)

- ### EGYÉB
- KÜLÖN TERVLAPON SZABÁLYOZOTT TERÜLET
 - SZINTBENI VASÚTI KERESZTEZŐDÉS
 - MEGSZÜNTETŐ JEL (IRÁNYADÓ ELEM)
- ### KÖZMŰVEK
- TERVEZETT SZENNYVÍZ NYOMÓVEZETÉK
 - VÍZVEZETÉK
 - GÁZVEZETÉK
 - TÁVKÖZLÉSI LÉGVezeték
 - TÁVKÖZLÉSI FÖLDKÁBEL
 - ELEKTROMOS LÉGVezeték
 - ELEKTROMOS FÖLDKÁBEL

M 1:5000

Sámód Község Önkormányzata Képviselő-testületének
8/2008.(XI.25.) sz. Kt. rendeletével elfogadva
KÉSZÜLT AZ ÁLLAMI ALAPADATOK FELHASZNÁLÁSÁVAL

KOKAS ÉS TÁRSA TERVEZŐ KFT. ÉPÍTÉSZ ÉS TELEPÉLÉSTERVEZŐ IRODA			
Tel/Fax: 72224-328	Iroda: 7624 Pécs, Budai Nagy A. u. 1.	Lavélcím: 7627 Pécs, Havíhegyi út 66.	E-mail: kokas@minicomp.hu
SAKÁGI TERVEZŐK:	MUNKÁ MEGNEVEZÉSE:	RAJZSZÁM:	
LUKÁCS VILMOSNÉ Tájrendezés	SÁMOD TELEPÉLÉSTERVEZÉSI TERVEI	V-1	
TOMPOS ANTAL Közlekedés	RAJZ MEGNEVEZÉSE:	LÉPTÉK:	
KERESZTES LÁSZLÓ Közvetítés	SZABÁLYOZÁSI TERV	M 1:10.000	
ELEKES JENŐ Hírdőzés	JELZŐSZÁM:	DÁTUM:	
	TT-0608	2008.11.	
	TELEPÉLÉSTERVEZŐ: PAP ZSUZSA (TT-1-02-0178/2001)		