


SÁMOD SZABÁLYOZÁSI TERVE

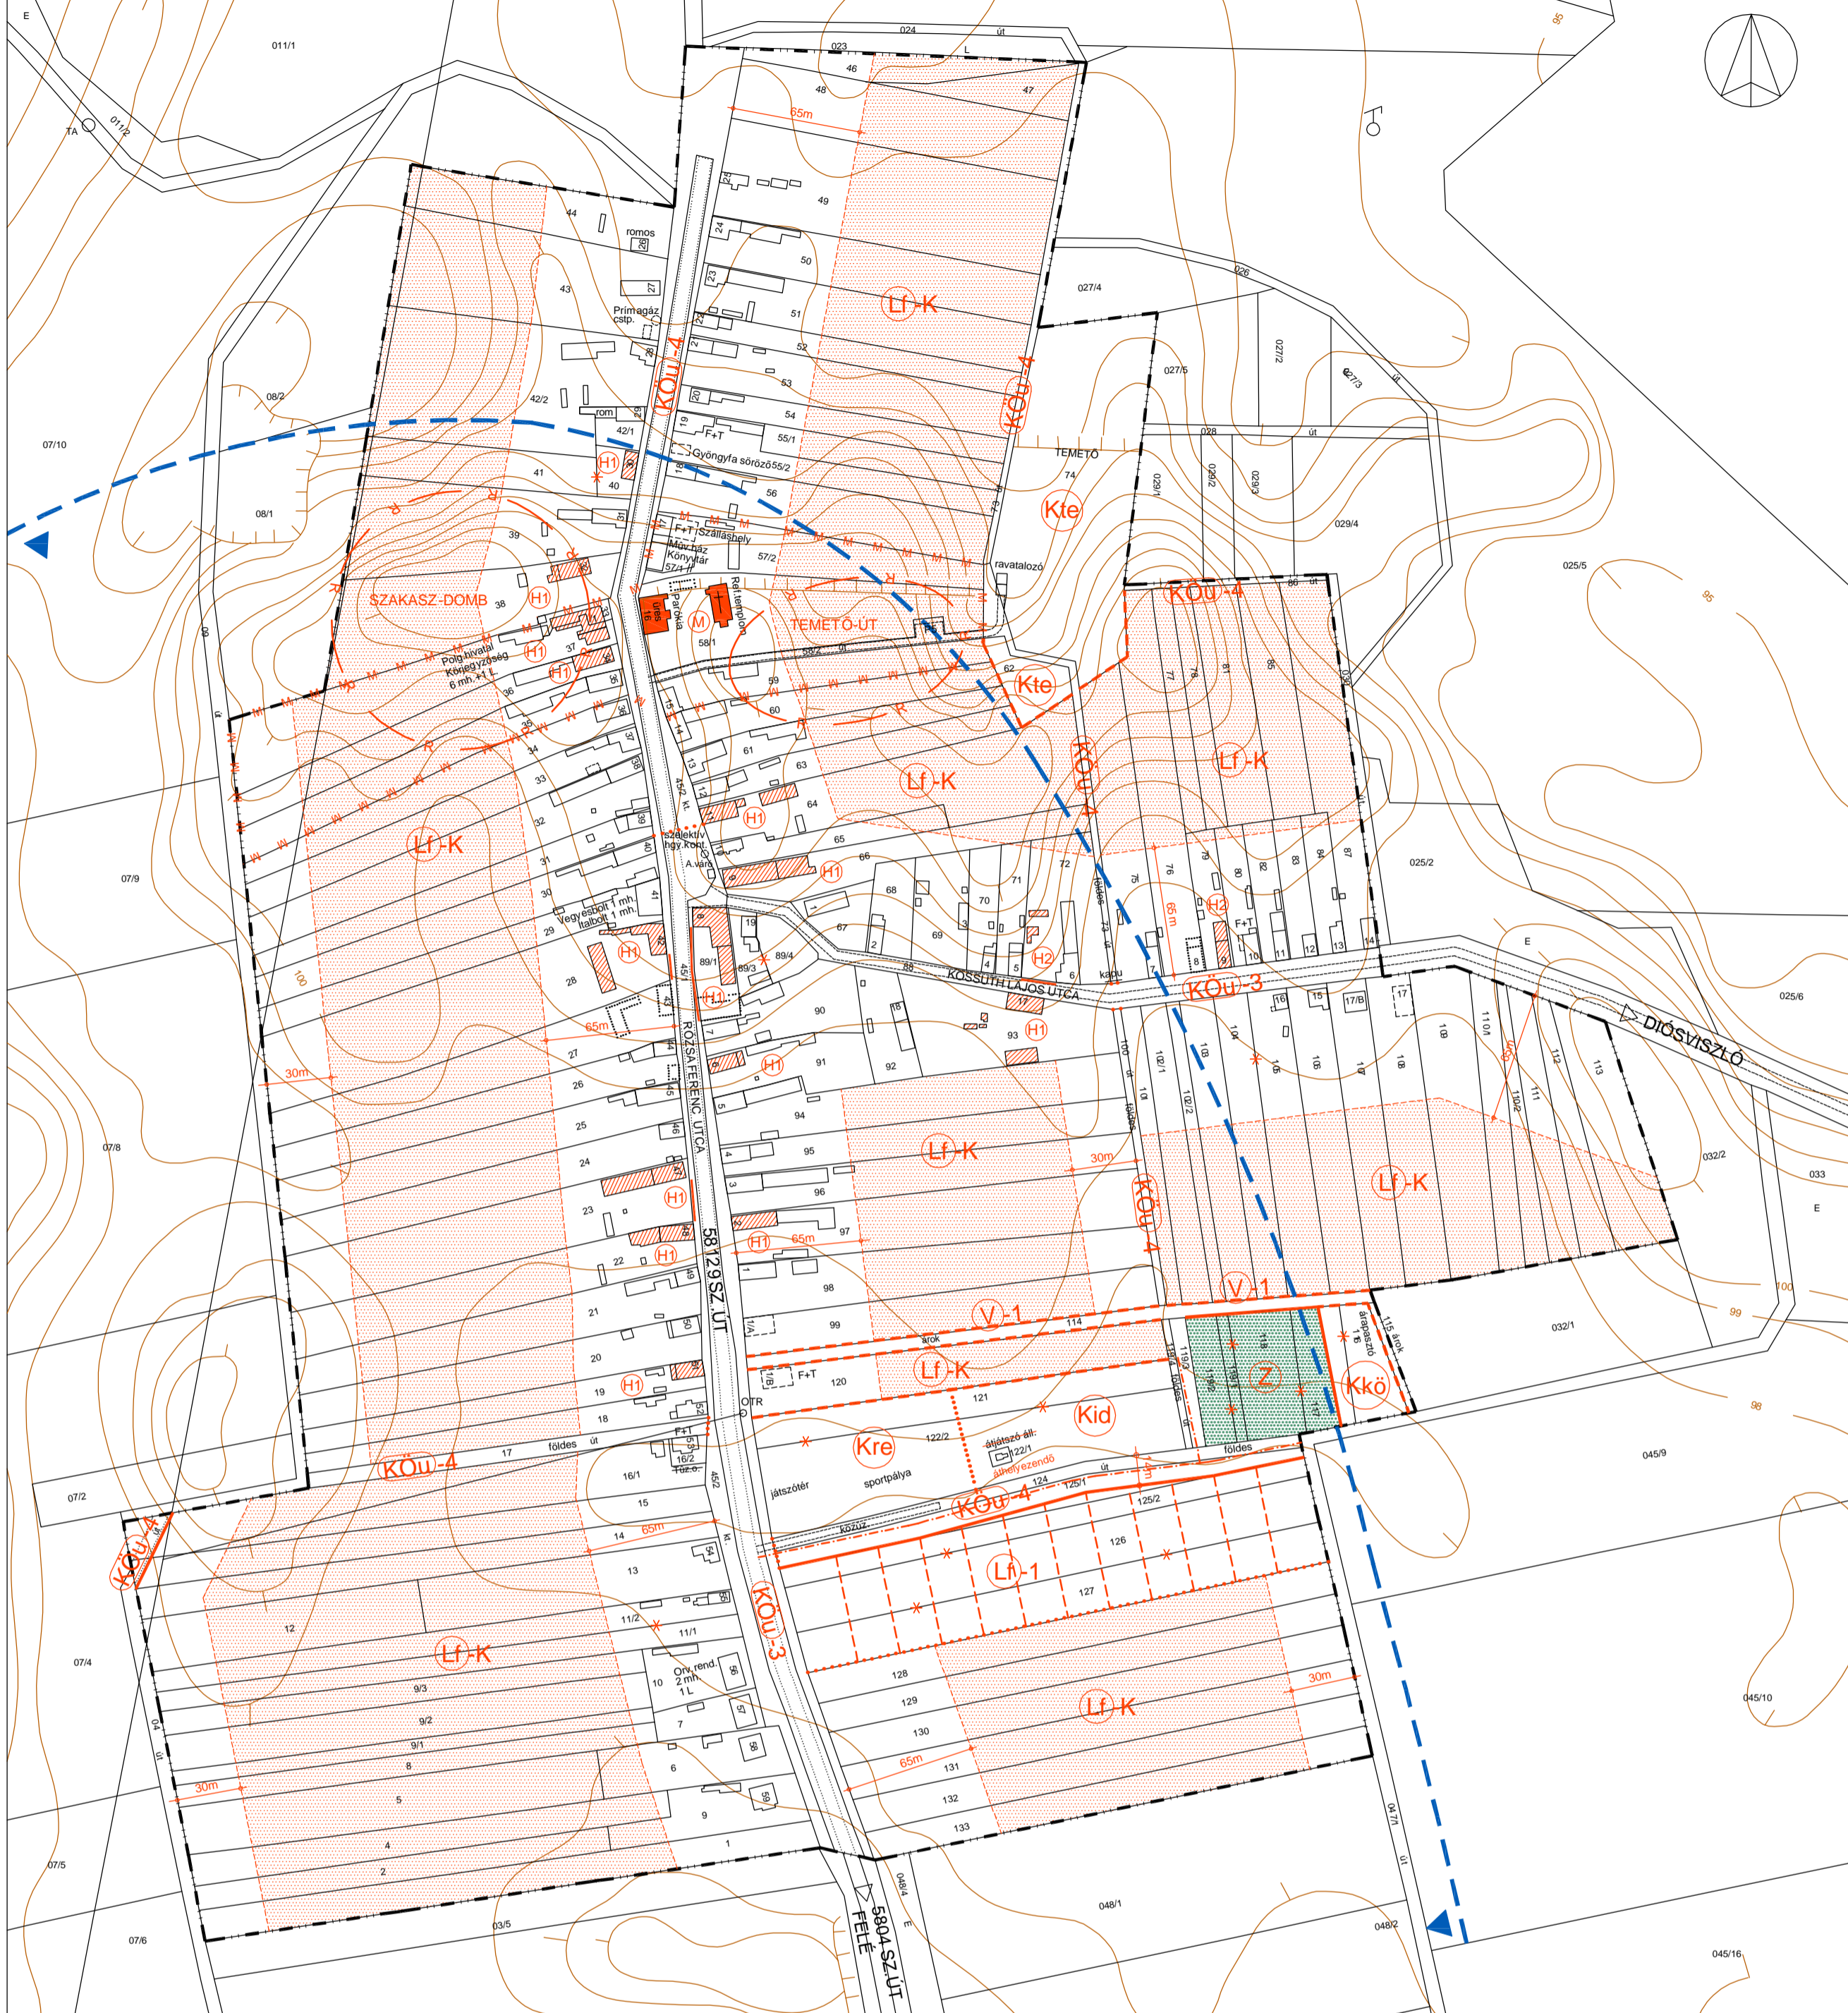

ÁLTALÁNOS ELEMEK

- MEGLÉVŐ BELTERÜLETI HATÁR
- SZABÁLYOZÁSI VONAL
- TERÜLETFELHASZNÁLÁSI EGYSÉG HATÁRA
- ÉPÍTÉSI ÖVEZET, ÖVEZET HATÁRA
- KÖTELEZŐ ZÖLDFELÜLETI TERÜLETHASZNÁLAT HÁZIKERT
- IRÁNYADÓ TELEKHATÁR
- KIÉPÍTÉSRE JAVASOLT ÚT IRÁNYADÓ TENGÉLYVONALA

KULTURÁLIS ÖRÖKSÉGVÉDELEM

- RÉGÉSZETI ÉRDEKŰ TERÜLET
- MŰEMLEKI KÖRNYEZET HATÁRA
- ORSZÁGOS VÉDELTSÉGŰ ÉPÍTMÉNY
- HELYI MŰVI ÉRTÉK - EGYEDI VÉDELEM, ÉPÜLET
- HELYI MŰVI ÉRTÉK - EGYEDI VÉDELEM, RÉSZÉRTÉK
- HELYI MŰVI ÉRTÉK - EGYEDI VÉDELEM, KERÍTÉS

TERÜLETFELHASZNÁLÁSI MÓDOK

BEÉPÍTÉSRE SZÁNT TERÜLETEK

- FALUSIAS LAKÓTERÜLET
- KÜLÖNLEGES TERÜLET TEMETKEZÉSI CÉLRA
- KÜLÖNLEGES TERÜLET RENDEZVÉNYEK LEBONYOLÍTÁSA CÉLJÁRA
- KÜLÖNLEGES TERÜLET IDEGENFORGALMI CÉLRA
- KÜLÖNLEGES TERÜLET KÖZMŰLÉTESHÍMÉNY ELHELYEZÉSÉRE

BEÉPÍTÉSRE NEM SZÁNT TERÜLETEK

- KÖZLEKEDÉSI TERÜLET - GYŰJTŐÚT (B. V. c. C)
- KÖZLEKEDÉSI TERÜLET KISZOLGÁLÓ ÚT (B. VI. d-B. D.)
- ZÖLDTERÜLET
- VÍZGAZDÁLKODÁSI TERÜLET ÁLLANDÓ VÍZFOLYÁS, ÁROK

EGYÉB

- IRÁNYADÓ MEGSZÜNTETŐ JEL
 - BURKOLT ÚT HELYSZÍNELÉS ALAPJÁN
 - ÉPÜLET HELYSZÍNELÉS ALAPJÁN
 - ELBONTOTT, VAGY ROMOS ÉPÜLET HELYSZÍNELÉS ALAPJÁN
- ## KÖRNYEZETVÉDELEM
- SÉRÜLÉKENY ÜZEMELŐ IVÓVÍZBÁZIS ELŐZETESEN LEHATÁROLT VÉDŐTERÜLETE

Sámod Község Önkormányzata Képviselő-testületének
8/2008.(XI.25.) sz. Kt. rendeletével elfogadva

KÉSZÜLT AZ ÁLLAMI ALAPADATOK FELHASZNÁLÁSÁVAL

KOKAS ÉS TÁRSA TERVEZŐ KFT.

ÉPÍTÉSZ ÉS TELEPÜLÉSTERVEZŐ IRODA

Tel/Fax: 72324-326	Iroda: 7824 Pécs, Budai Nagy A. u. 1.	Levélcím: 7827 Pécs, Havi-hegyi út 66.	E-mail: kokas@minicomp.hu
SAZAKÁGI TERVEZŐK: LUKÁCS VILMOSNÉ Táplandó TOMPOS ANTAL Közeledés KERESZTES LÁSZLÓ Közműtérkép ELEKES JENŐ Hírdoboz	MUNKA MEGNEVEZÉSE: SÁMÓD TELEPÜLÉSTERVEZÉSI TERVEI RAJZ MEGNEVEZÉSE: SZABÁLYOZÁSI TERV	RAJZSZÁM: V-2 LÉPTÉK: M 1:2000	DÁTUM: 2008.11.
JELZŐSZÁM: TT-0608		TELEPÜLÉSTERVEZŐ: PÁP ZSUZSA (TT-1-02-0178/2001)	