S E L L Y E VÁROS TELEPÜLÉSTERVE

SZABÁLYOZÁS SZ-1 TERVLAPON

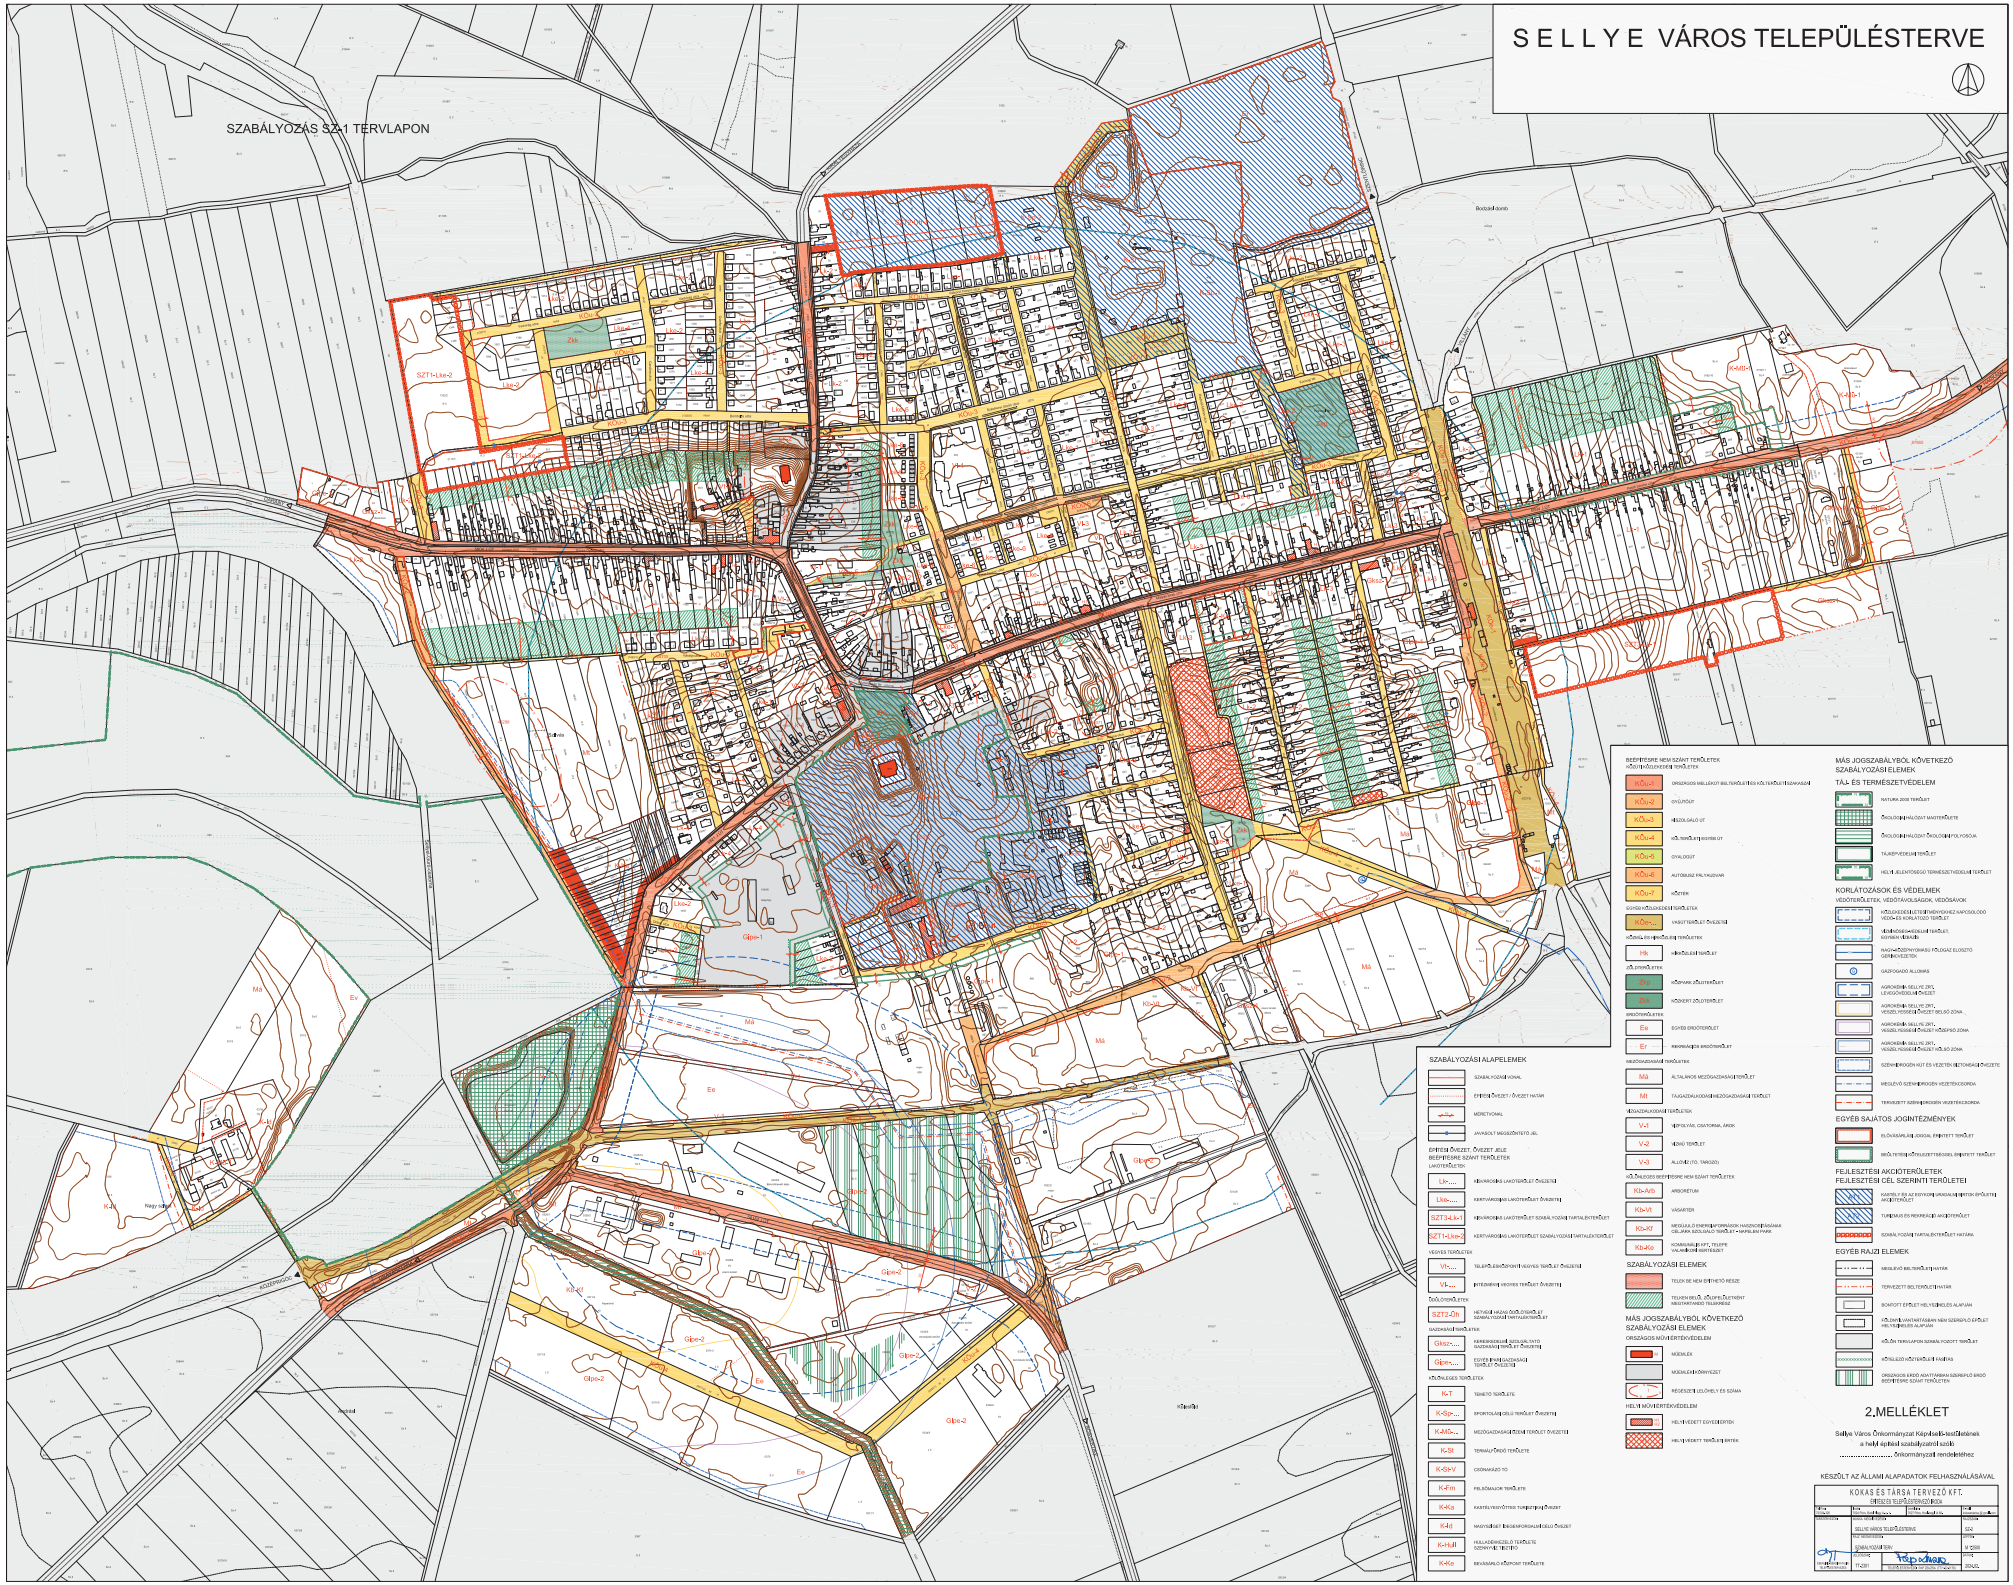

2.MELLÉKLET

Sellye Város Önkormányzat Képviselő-testületének
a helyi építési szabályzatról szóló
..... önkormányzati rendeletéhez

KÉSZÜLT AZ ÁLLAMI ALAPADATOK FELHASZNÁLÁSÁVAL

KOKAS ÉS TÁRSA TERVEZŐ KFT.
ÉPÍTÉSZETI TELEPÜLÉSTERVEZŐI IRODA

SELLYE VÁROS TELEPÜLÉSTERVE

SZABÁLYOZÁS

M=1:2000

Pécs, 2021.