



SIKLÓS VÁROS

SZABÁLYOZÁSI TERVE MÓDOSÍTÁS

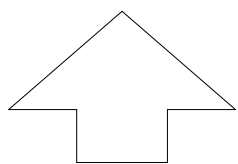

M=1:2000
M=1:4000

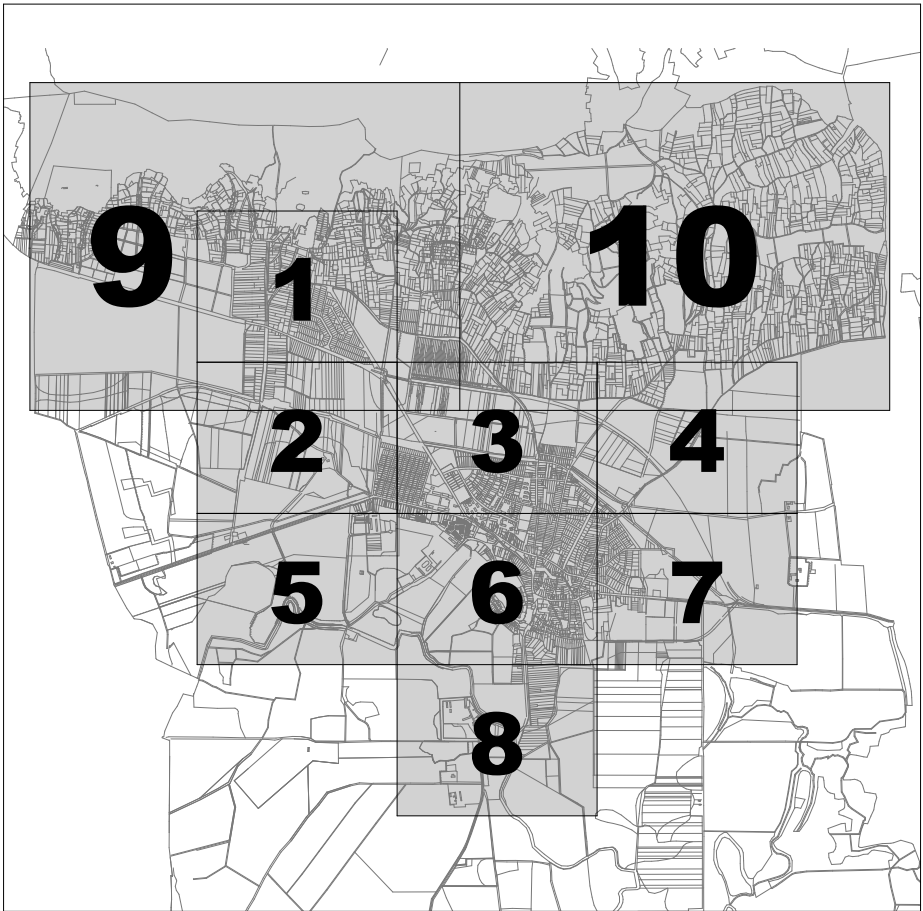

MEGBÍZÓ: SIKÓS VÁROS ÖNKORMÁNYZATA 7800, SIKLÓS, KOSSUTH TÉR 1. A terv az állami alapadatok felhasználásával készült.	
TERVEZŐ: KOLLER ÉS TÁRSA TERVEZŐ KFT. 7635 PÉCS, BARÁNY UT 5. TELEFON: 72 215-519 E-MAIL: info@kollerstudio.hu	MÓDOSÍTÁS TERVEZŐJE: 5T ST ÉPÍTÉSZETI ÉS VÁROSFEJLESZTÉSI KFT. 7635 PÉCS, DONÁTUSI UT 61. TEL.: 30-271-5010. E-MAIL: STERVVFT@GMAIL.COM
ÜGYVEZETŐ TELEPÜLÉSTERVEZŐ	Kovács Péter Kovács Péter TT-02-0656
MUNKA MEGNEVEZÉSE: SIKLÓS VÁROS SZERKEZETI, SZABÁLYOZÁSI TERVÉNEK MÓDOSÍTÁSA	
TERVFAJTA: SZABÁLYOZÁSI TERV	
Siklós Város Önkormányzata Képviselő-testülete 30/2004. (XI.26.) önkormányzati rendeletének 10. számú melléklete, a számú önkormányzati rendelettel egységes szerkezetben	
LÉPTÉK: DÁTUM:	M=1:2000, M=1:4000 2024
RAJZSZÁM: BSZ-1 - BSZ-10	


Övezeti jelek		
Ln	Nagyvárosias lakóterület	
Lk	Kisvárosias lakóterület	
Lke	Kertvárosias lakóterület	
Lf	Falusias lakóterület	
Vt	Településközpont vegyes terület	
Vk	Központi vegyes terület	
Gksz	Kereskedelmi, szolgáltató gazdasági terület	
Gip	Ipari gazdasági terület	
Üu	Üdülőházas üdülőterület	
K	Beépítésre szánt Különleges terület	
Kk	Beépítésre nem szánt Különleges terület	
Köu	Közüti közlekedési terület	
Kök	Kötőtpályás közlekedési terület	
Z	Zöldterület - közpark	
E	Erdő	
Má	Általános mezőgazdasági területek	
Mk	Kertes mezőgazdasági területek	
V	Vízgazdálkodási terület	


Építési övezet jele	Beépítési mód Építmény mag.(m)	Beépítési % Telekterület (m2)	Ln-1	K(SZ)/SZ/Z/HZ K/16,0/3,5	K(95)/50 K vagy terv szerint alakítható
Lk-1	K(SZ)/SZ/Z/HZ K/12,5	K(95)/35 K vagy terv szerint alakítható	Lk-2	K(Z,HZ,O)/Z/HZ/O K/6,5	K(50-40)/45 K/800/500/250
Lk-3 _{6a}	K(Z,O)/Z K/8,5/6,5	K/75 K/450	Lk-4 _{Ca}	K(Z,O)/Z/HZ K/6,0/1,20	K(85-75)/75 K/150
Lk-5	K(Z)/Z K/6,5	K/60 K/180	Lke-6	SZ 7,5	50 3000
Lke-2	K(O,lkr,Z,SZ)/O/lkr/Z K/5,0	K/30 K/750	Lke-1	K(O,lkr,Z,SZ)/O/Z K/5,0/6,0	K(35-30)/30 K/1000
Lke-4	K(SZ,lkr,O)/SZ/lkr/Z K/6,5	K(30-20)/20 K/1500/450	Lke-3	K(O,Z,lkr,SZ)/Z/O/SZ K/6,5	K/30-25 K/720
Lf-1	K(O)/O/Z K/4,5/6,5	K/30 K/1200	Lke-5	O 5,5	30 1000
Lf-3	K(O,SZ)/SZ K/4,5/6,5	K/20/30 K/2000	Lf-2	K(SZ,O,lkr)/SZ K/4,5	K/25/30 K/1500
Vt-1	K(SZ,Z,O)/SZ/Z K/7,5/4,5	K/60 K/2000	Vk-1	K(SZ,O,Z)/SZ/Z K/8,5	K/50 K/2000
Gksz-2	K(SZ/Z)/SZ K/9,5	K/60 K/2500	Gksz-1	K(SZ/Z)/SZ K/12,5	K/50 K/2000
Gip-1	K(SZ)/SZ K/12,5	K/30 K/5000	Gksz-3	K(SZ)/SZ K/15,0	K/55 K/3000
K-1 _{9p,V,9z}	K(SZ)/SZ/Z K(5,5)/9,5	K/15 K/10 000	Üu-1	SZ 6,5	25 2000
K-3 _{9y,9z,O}	SZ 12,5/16,0	25+10 K/10 000	K-2 _{9z}	K(SZ)/SZ/Z K(5,5)/9,5	K/15+10 K/10 000
K-5 _{9z}	K(SZ,O)/SZ/O K/4,5/7,5	K(20-6)/10 K/2000	K-4 _{9a,9b}	K(SZ)/SZ K/5,0	K/10 K/10 000
K-7 _{9a}	K/SZ K/7,5	K/40 K/2000	K-6 _{9z}	K(Z,O)/Z/O K/4,5/1,0	K(85)/90 K/100
K-9 ₉	SZ K/6,5	K tartási legfeljebb 500 m ² (a terület megjelölésével) K tartási, illetve terv szerint alakítható	K-8 _{9b}	K(SZ)/SZ K/9,5	K/30 K/5000/1000
K-10 _{9z}	SZ 10,5	30 3000	K-11 _{9a}	O 6	20 1000
K-12 ₉	Z 4	K/100 K	Vk-2	Z 6	80 1000
Vt-2	Z K/7,5	60 600	Gksz-4	SZ 8,5	60 2500
Gip-2	SZ 12,5	50 4000			

JELMAGYARÁZAT

MEGLÉVŐ / TERVEZETT

	Közigazgatási terület határa
	Belterületi határ
	Beépítésre szánt, ill. beépítésre nem szánt területek határa
	KSZ jelű szabályozási tervlapon szabályozott terület
	Szabályozási vonal
	Területfelhasználási egység határa
	Övezet, építési övezet határa
	Irányadó telekhatár
	Helyi értékvédelmi terület határa
	Műemléki környezet határa
	Nyilvántartott régészeti lelőhely határa, és hivatkozási száma
	Régészeti érdekű terület határa
	Védett történeti kert
	Ökológiai hálózat által érintett terület
	Elővásárlási joggal terhelt terület határa
	Beültetési közelezettség határa
	Épület, építmény elhelyezésére javasolt terület
	Védőtávolságon belüli építési hely és határa
	Meglévő épület
	Földhivatali térképen nem szereplő, meglévő épület
	Bontás esetén újra nem építhető épület
	Javasolt beépítés
	Műemléki védelem alatt álló épület
	Ideiglenes műemléki védelem alatt álló épület
	Helyi védelem alatt álló épület
	Helyi védett utcasor
	Országos jelentőségű védett természeti értékek
	Egyedi, védendő tájértékek
	Egyedi, védendő, terület és vonalas jellegű tájértékek
	Országos védelemre tervezett terület határa
	Helyi jelentőségű védendő természeti területek határa
	Natura 2000 által érintett területek határa
	Építési vonal
	Szabályozási szélesség
	Jelentős szintbeni gépjárműtároló határa, férőhelyszáma
	Értékes, megtartandó és telepítésre javasolt fasorok
	Erdő
	Magánút
	Gyalogút
	Borút
	Kerékpárút
	Térburkolattal kialakítandó útszakasz
	Megőrzendő és továbbépítendő köburkolatú útfelület
	Kisebb gyalogutak javasolt vonalvezetése
	Kialakítandó útburkolat
	Vasútvonal
	Vasúti átkelőhely (Gk, gyalogos)
	Megszüntető jel
	Védőtávolság határa
	Árok, vízfolyás
	Tartalék terület határa
	Belső vízvédelmi védőterület forrással
	Külső vízvédelmi védőterület
	Hidrogeológiai "A" védőterület határa
	Hidrogeológiai "B" védőterület határa
	Csúszásveszélyes terület
	Ligetes fásítás
	Megkutatott, nyilvántartott ásványi nyersanyag területe

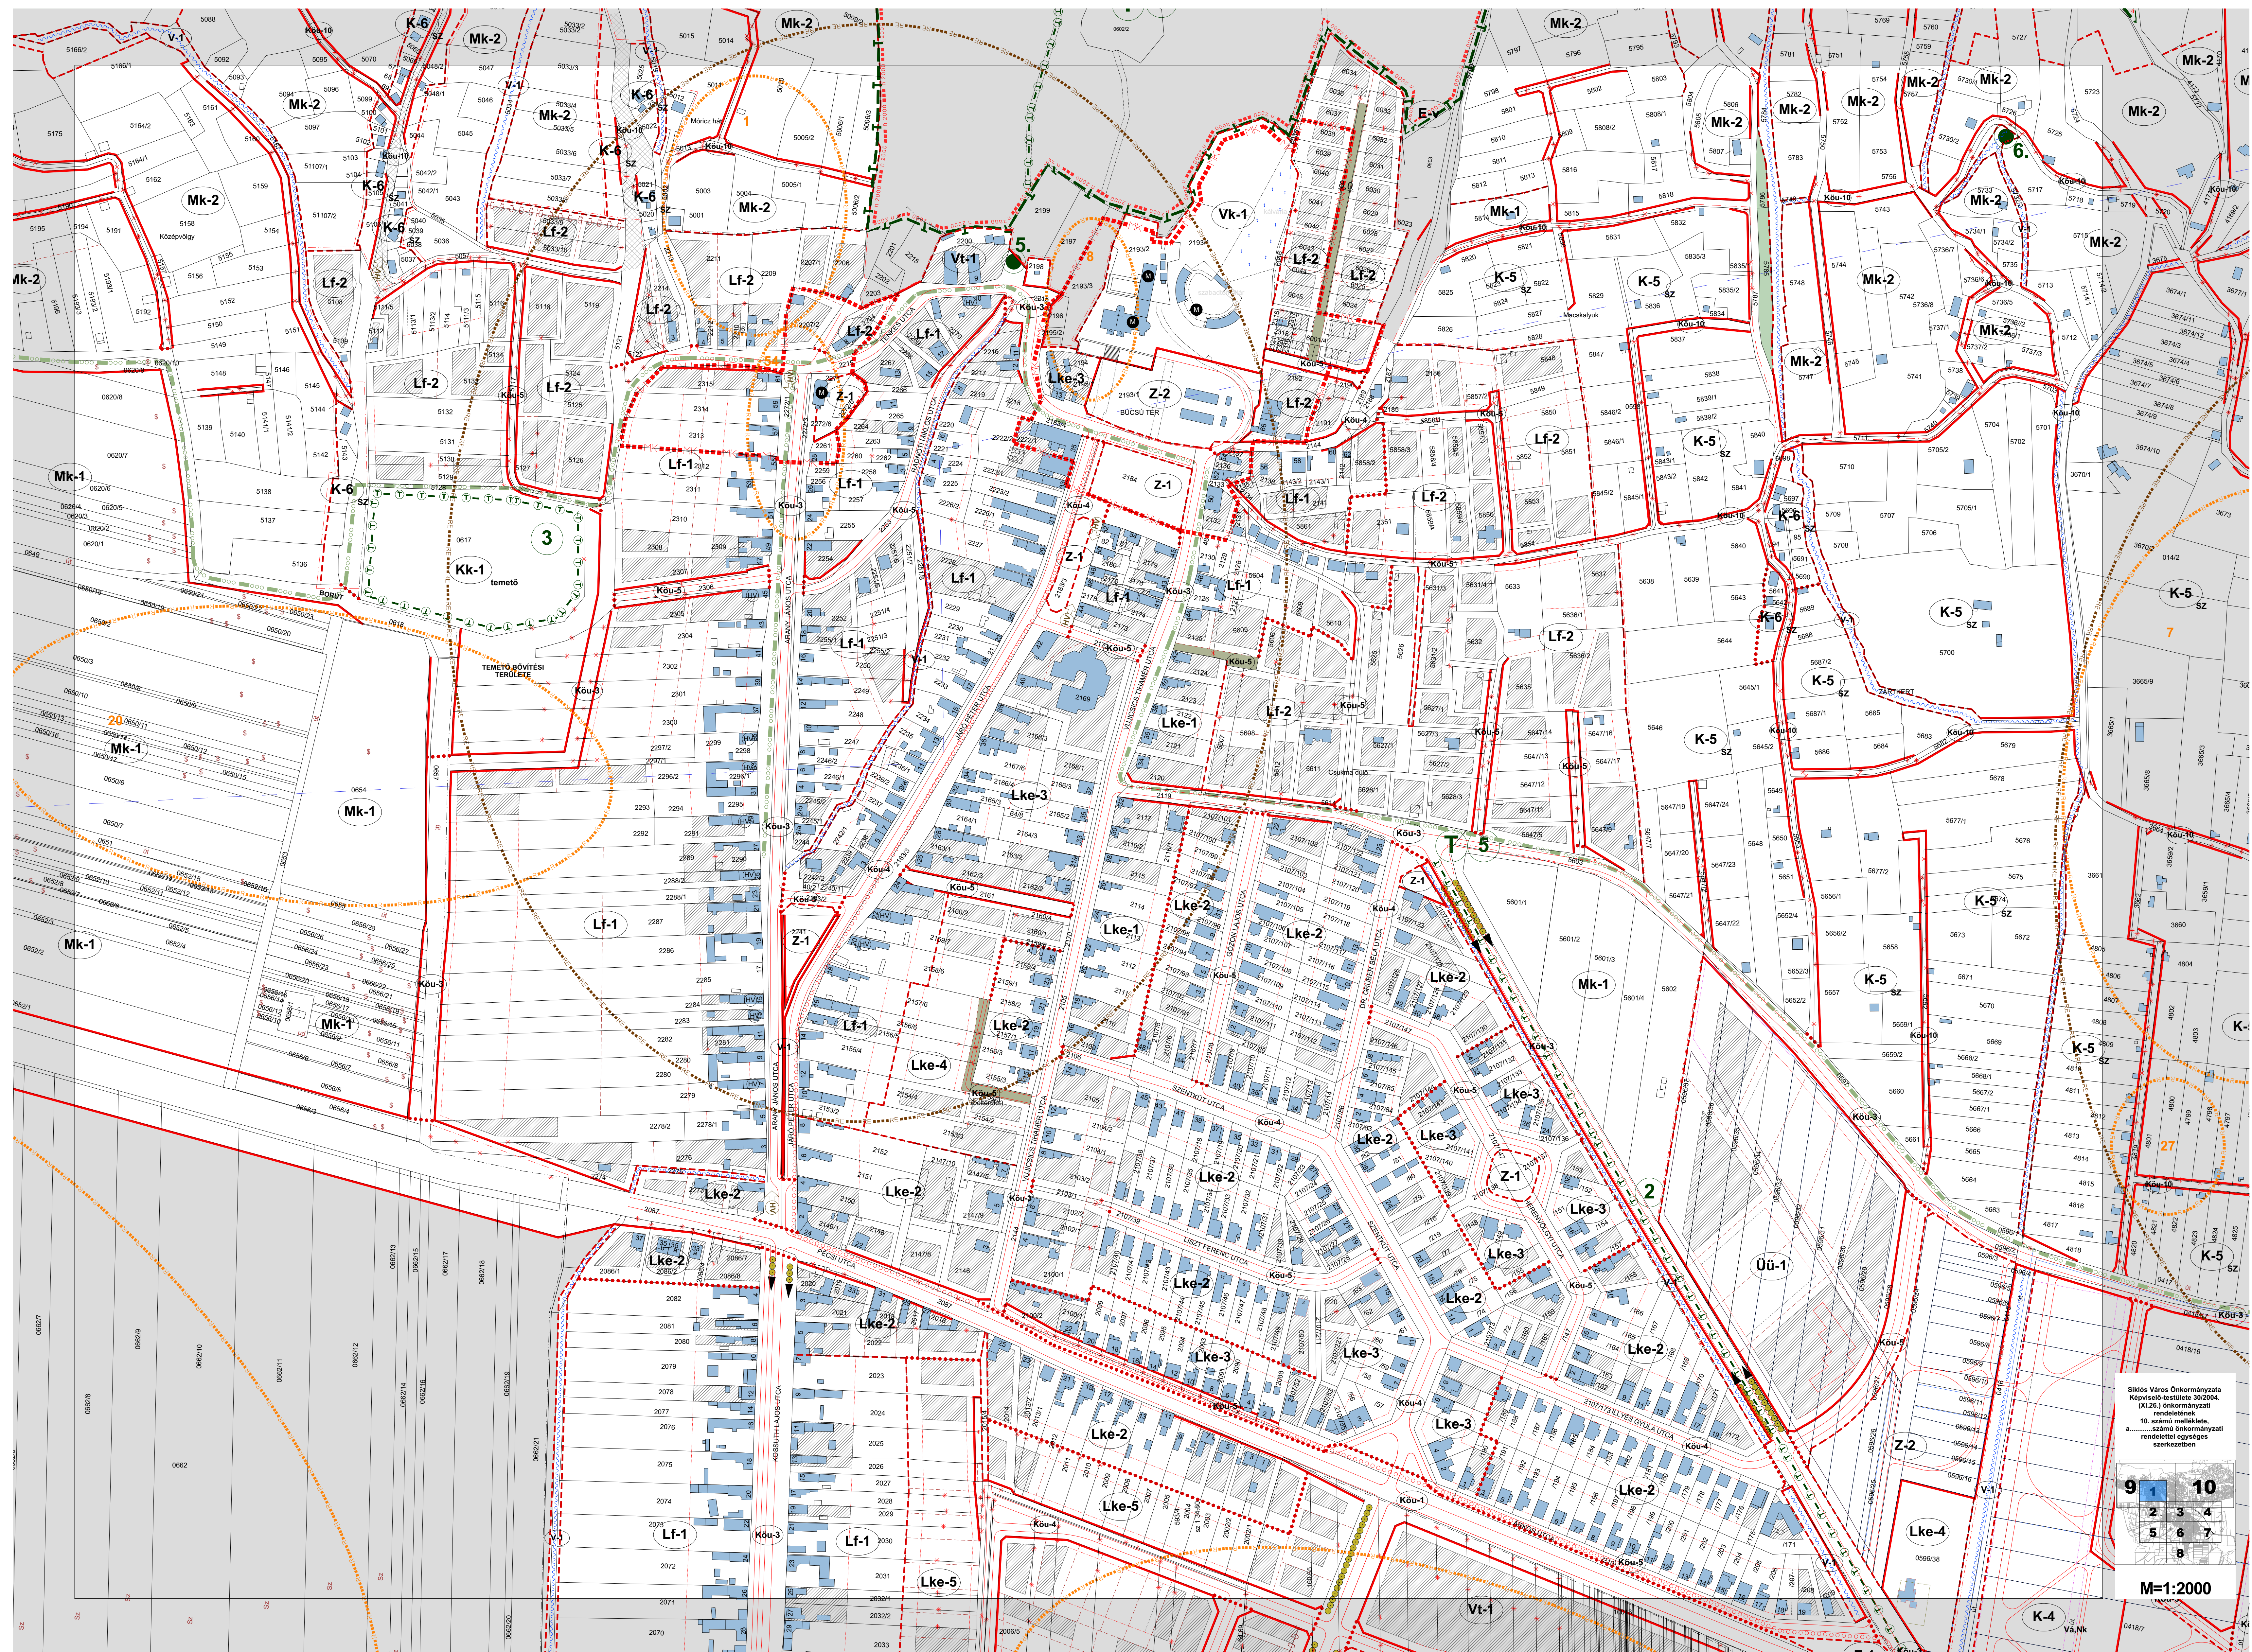


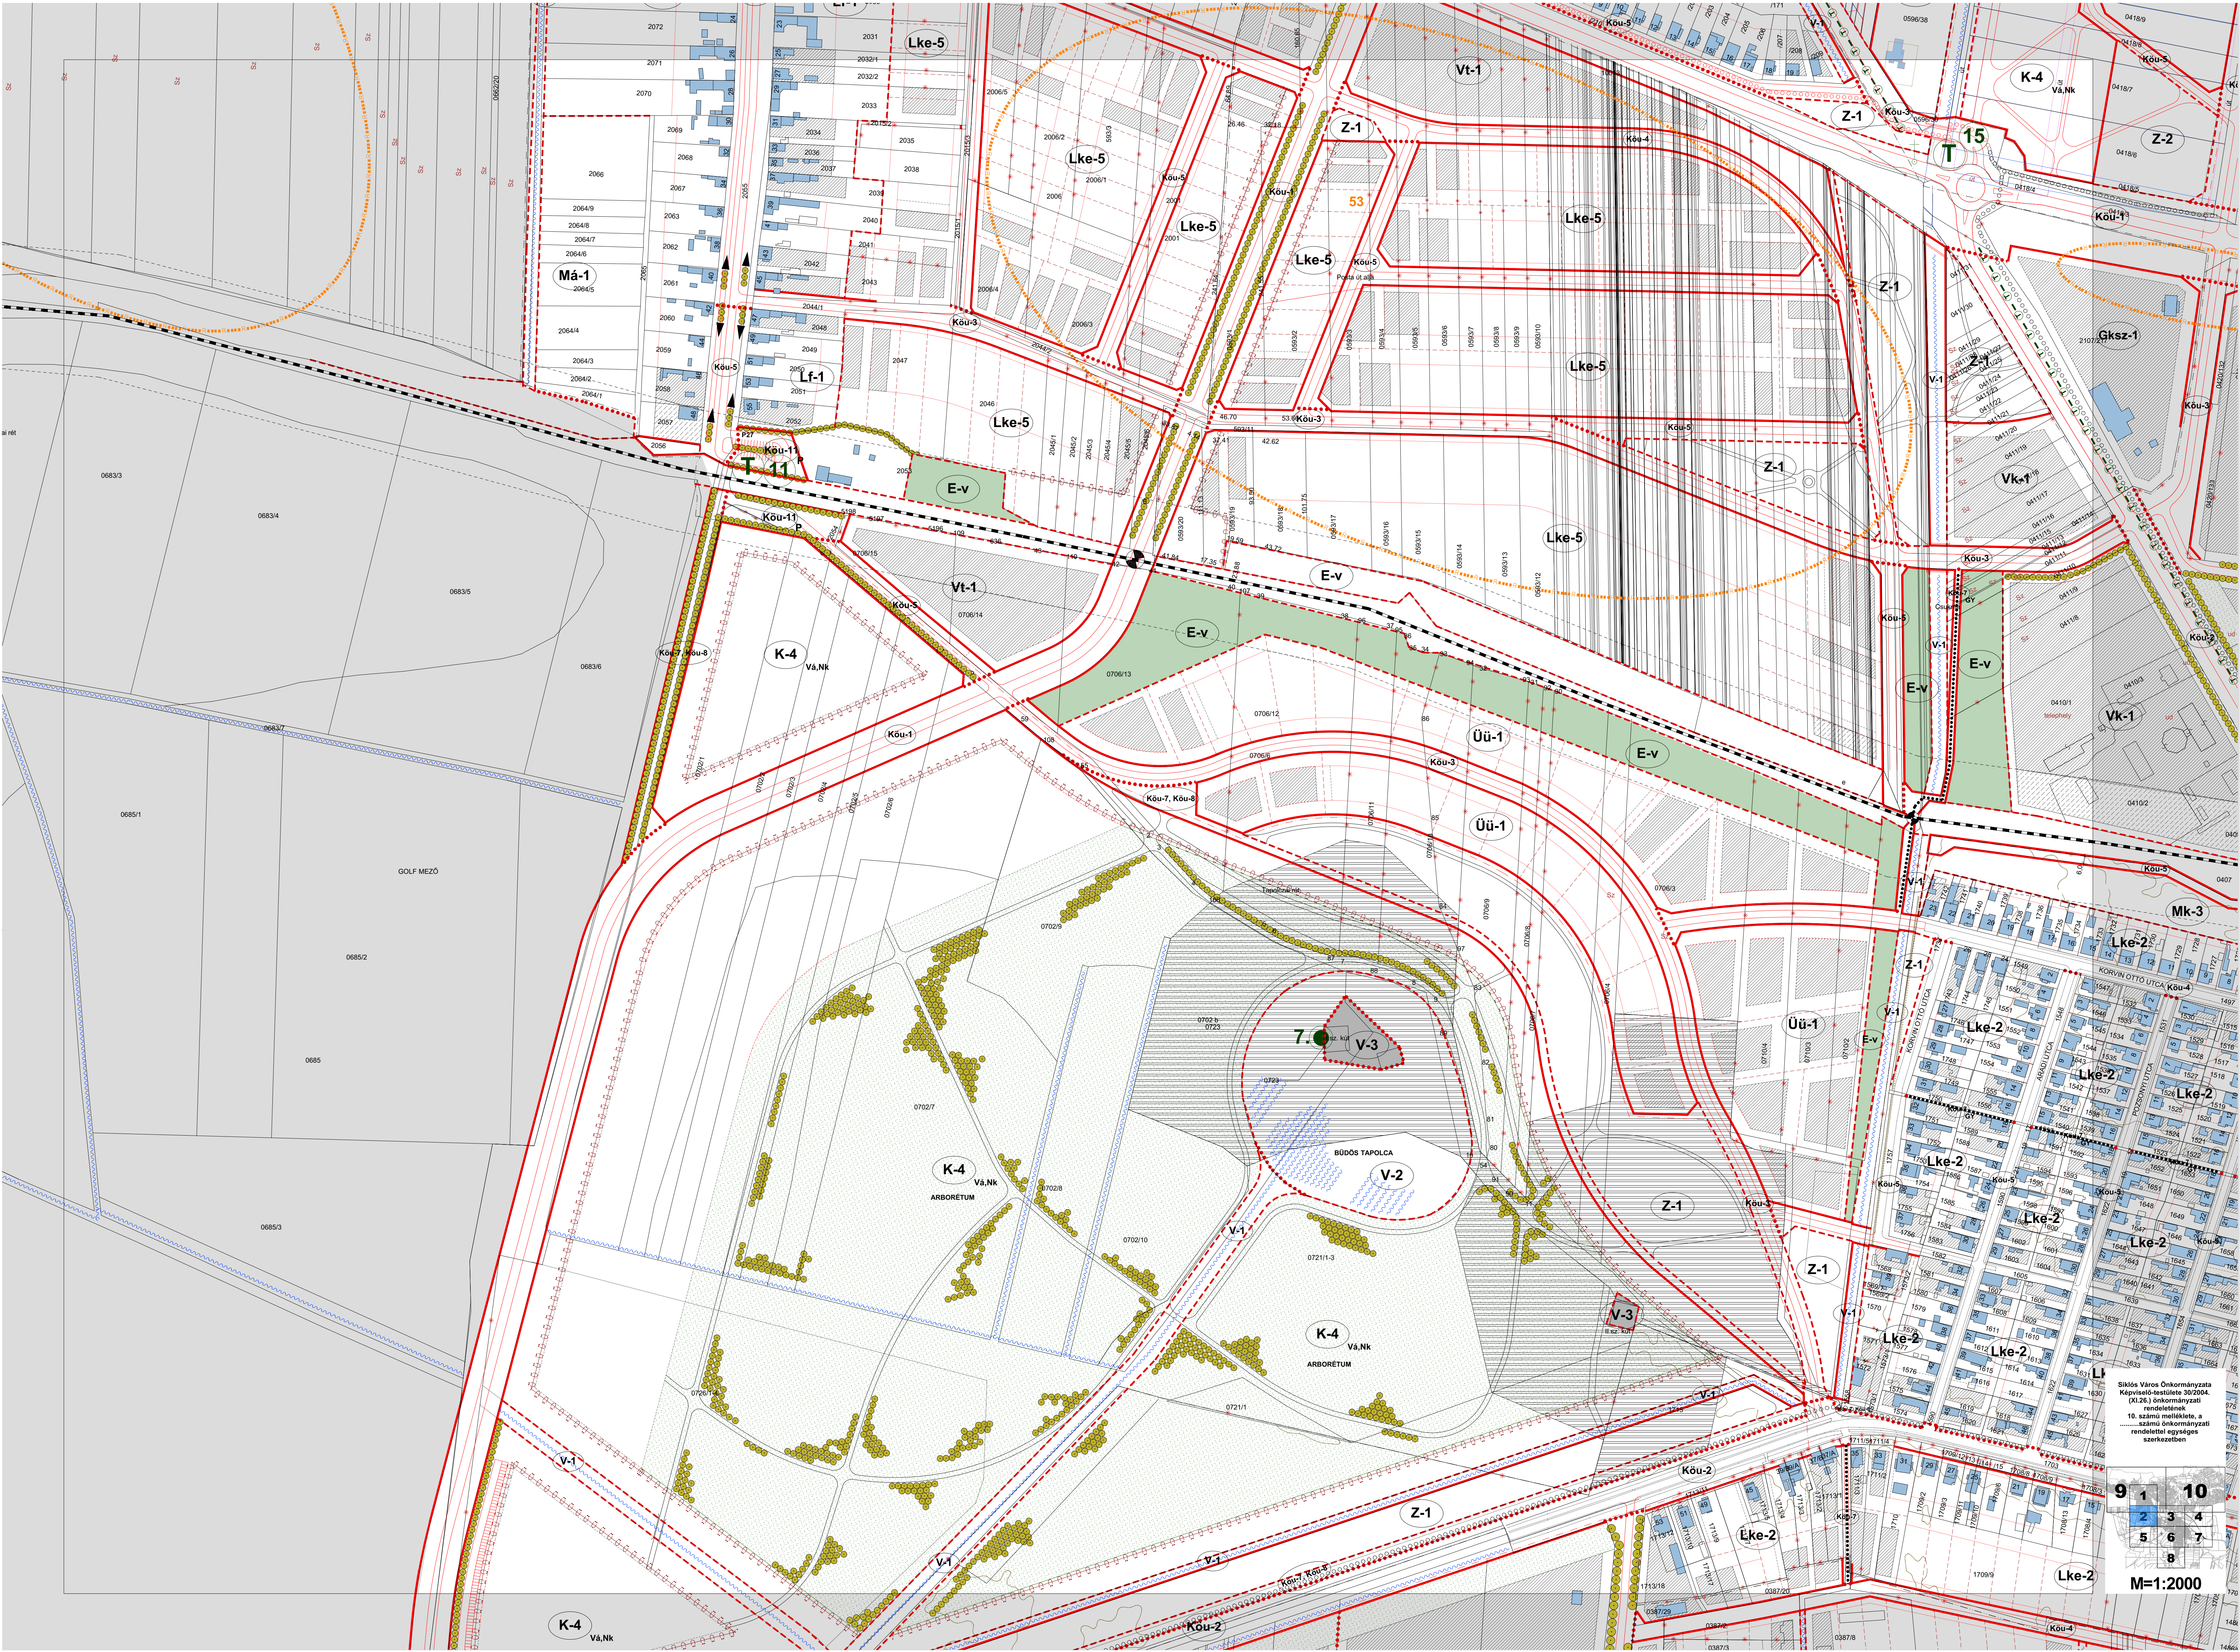

Siklós Város Önkormányzata
Képviselő-testülete 30/2004.
(XI.26.) önkormányzati
rendeletének
10. számú melléklete, a
számos önkormányzati
rendelettel egységes
szerkezetben

9	1	10
2	3	4
5	6	7
	8	

M=1:2000

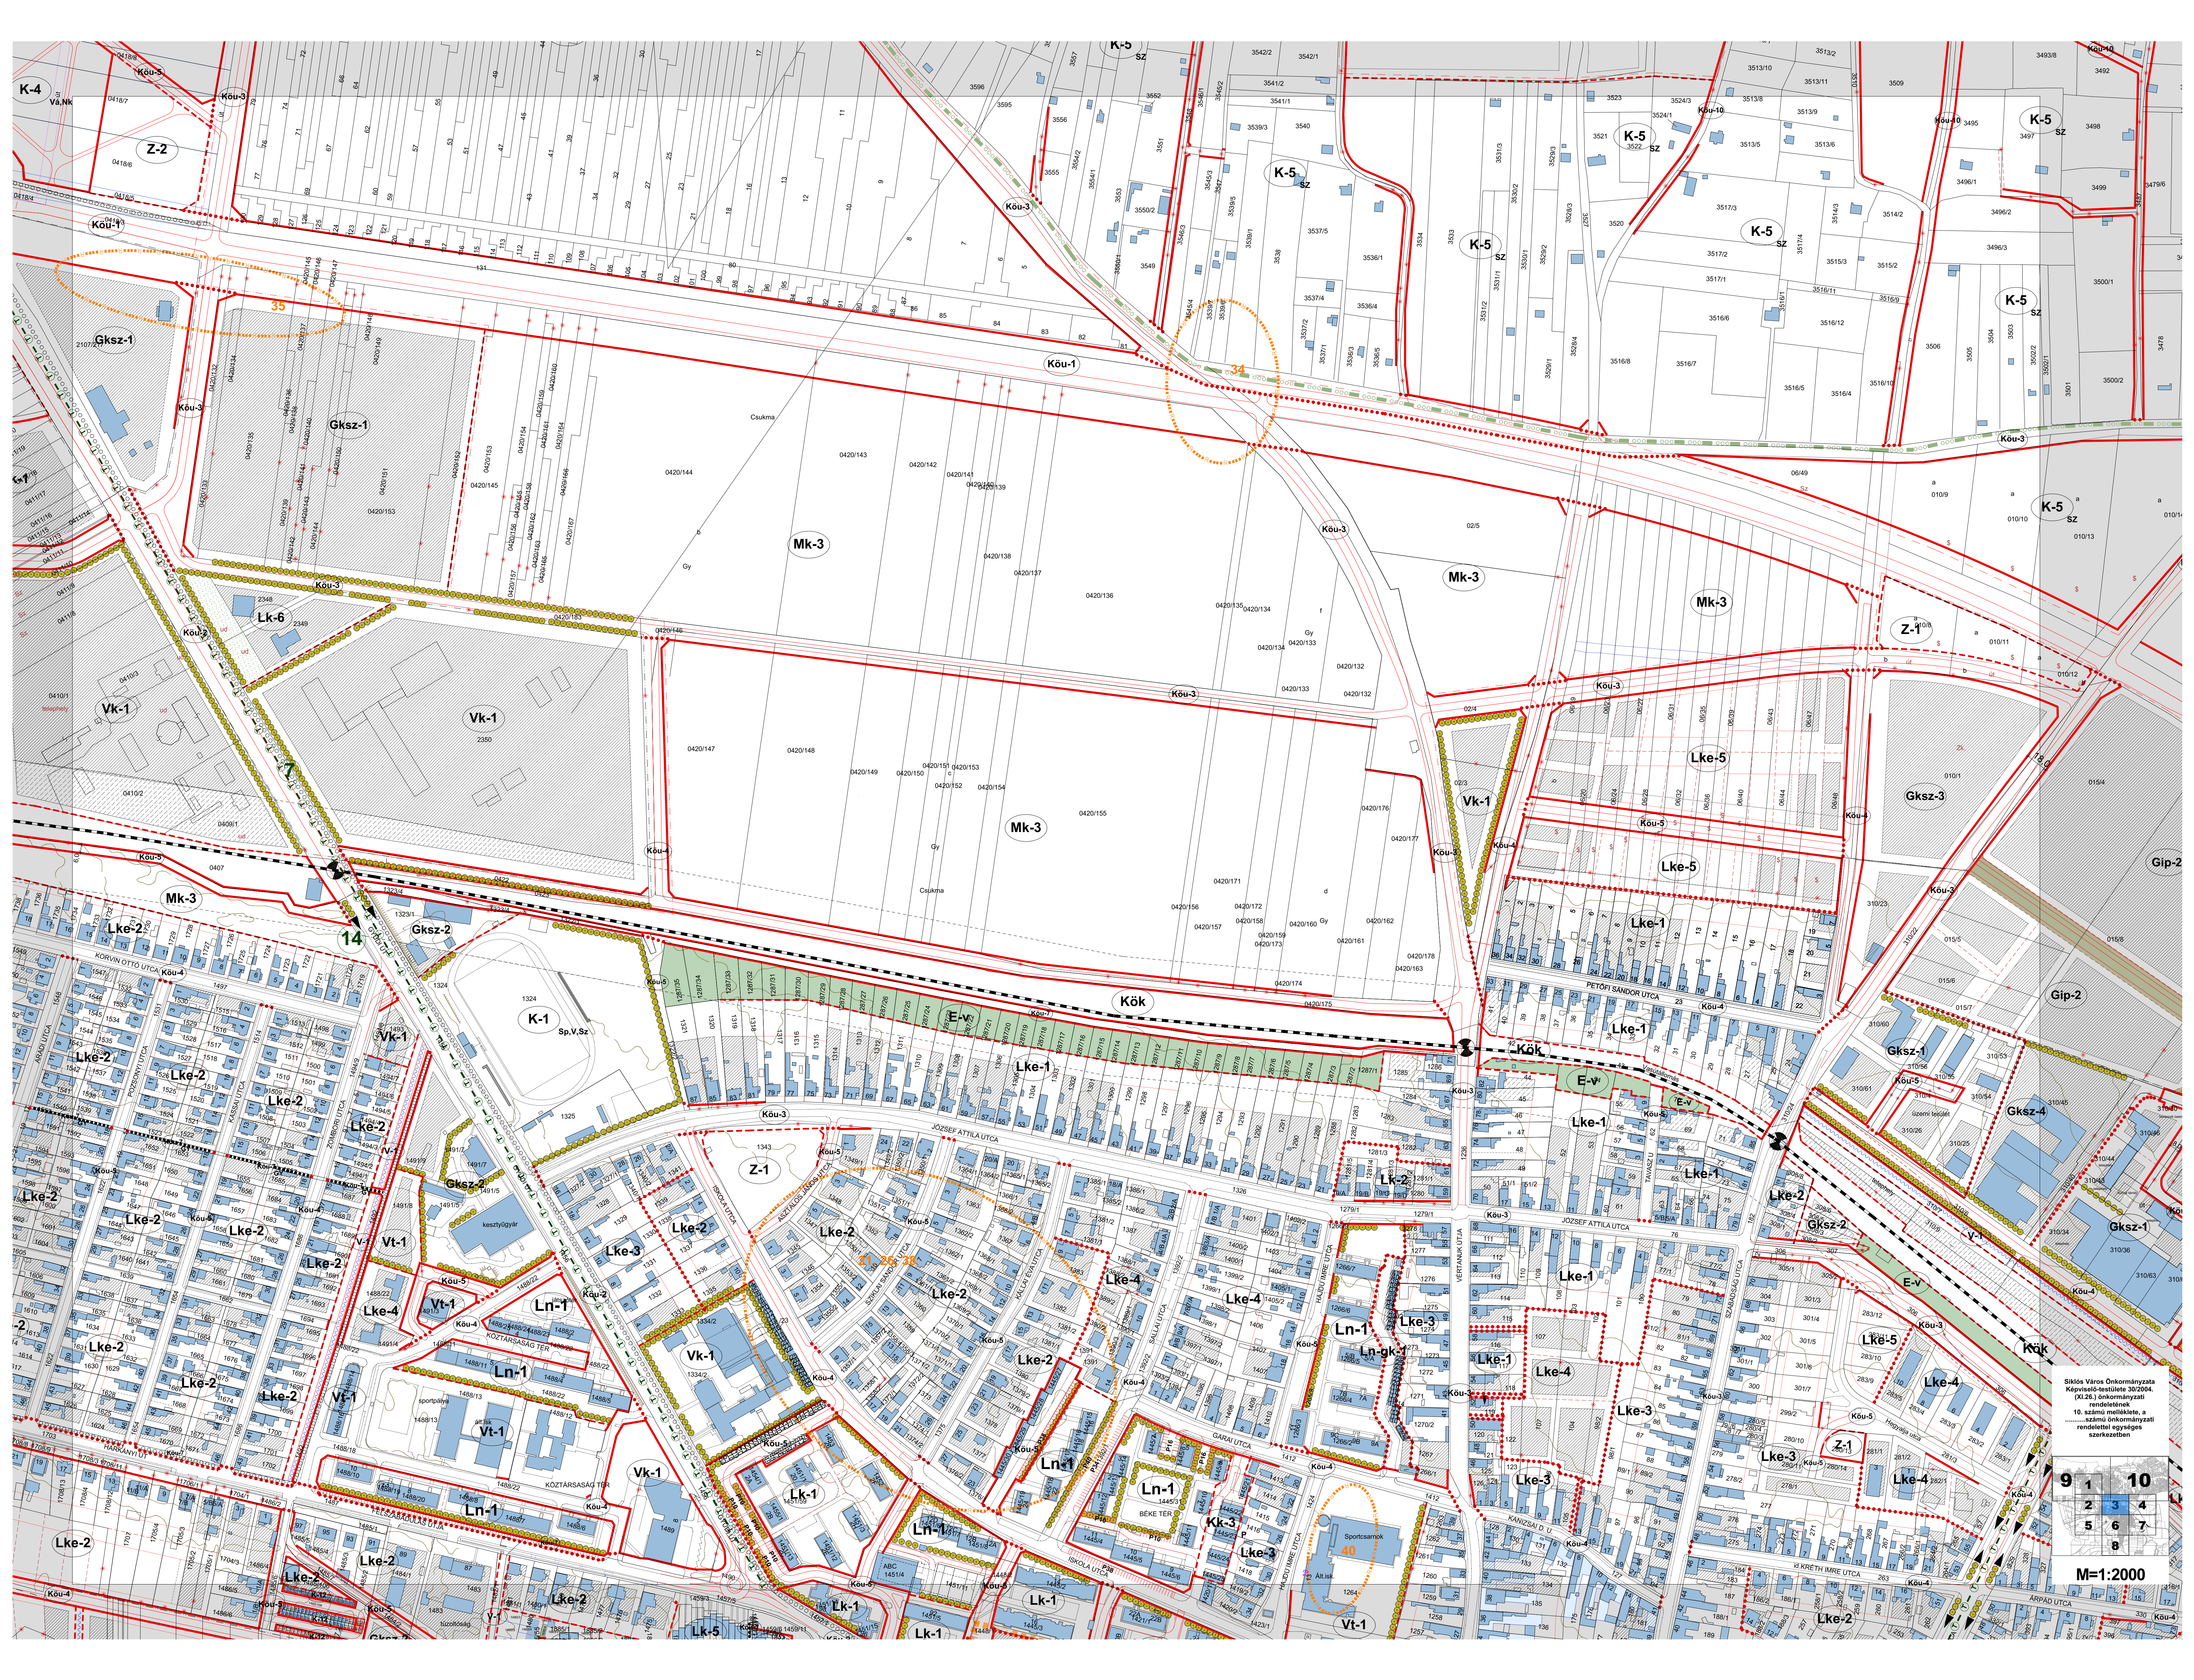

Székesfehérvár Város Önkormányzata
Képviselő-testülete 30/2004.
(XI.26.) önkormányzati
rendeletének
10. számú melléklete, a
számszerű önkormányzati
rendelettel egységes
szerkezetben

9	1	10
2	3	4
5	6	7
	8	


M=1:2000



Siklós Város Önkormányzata
Képviselő-testülete 30/2004.
(XI.26.) önkormányzati
rendeletének
10. számú melléklete, a
számos önkormányzati
rendelettel egységes
szerkezetben

9	1	10
2	3	4
5	6	7
	8	


M=1:2000

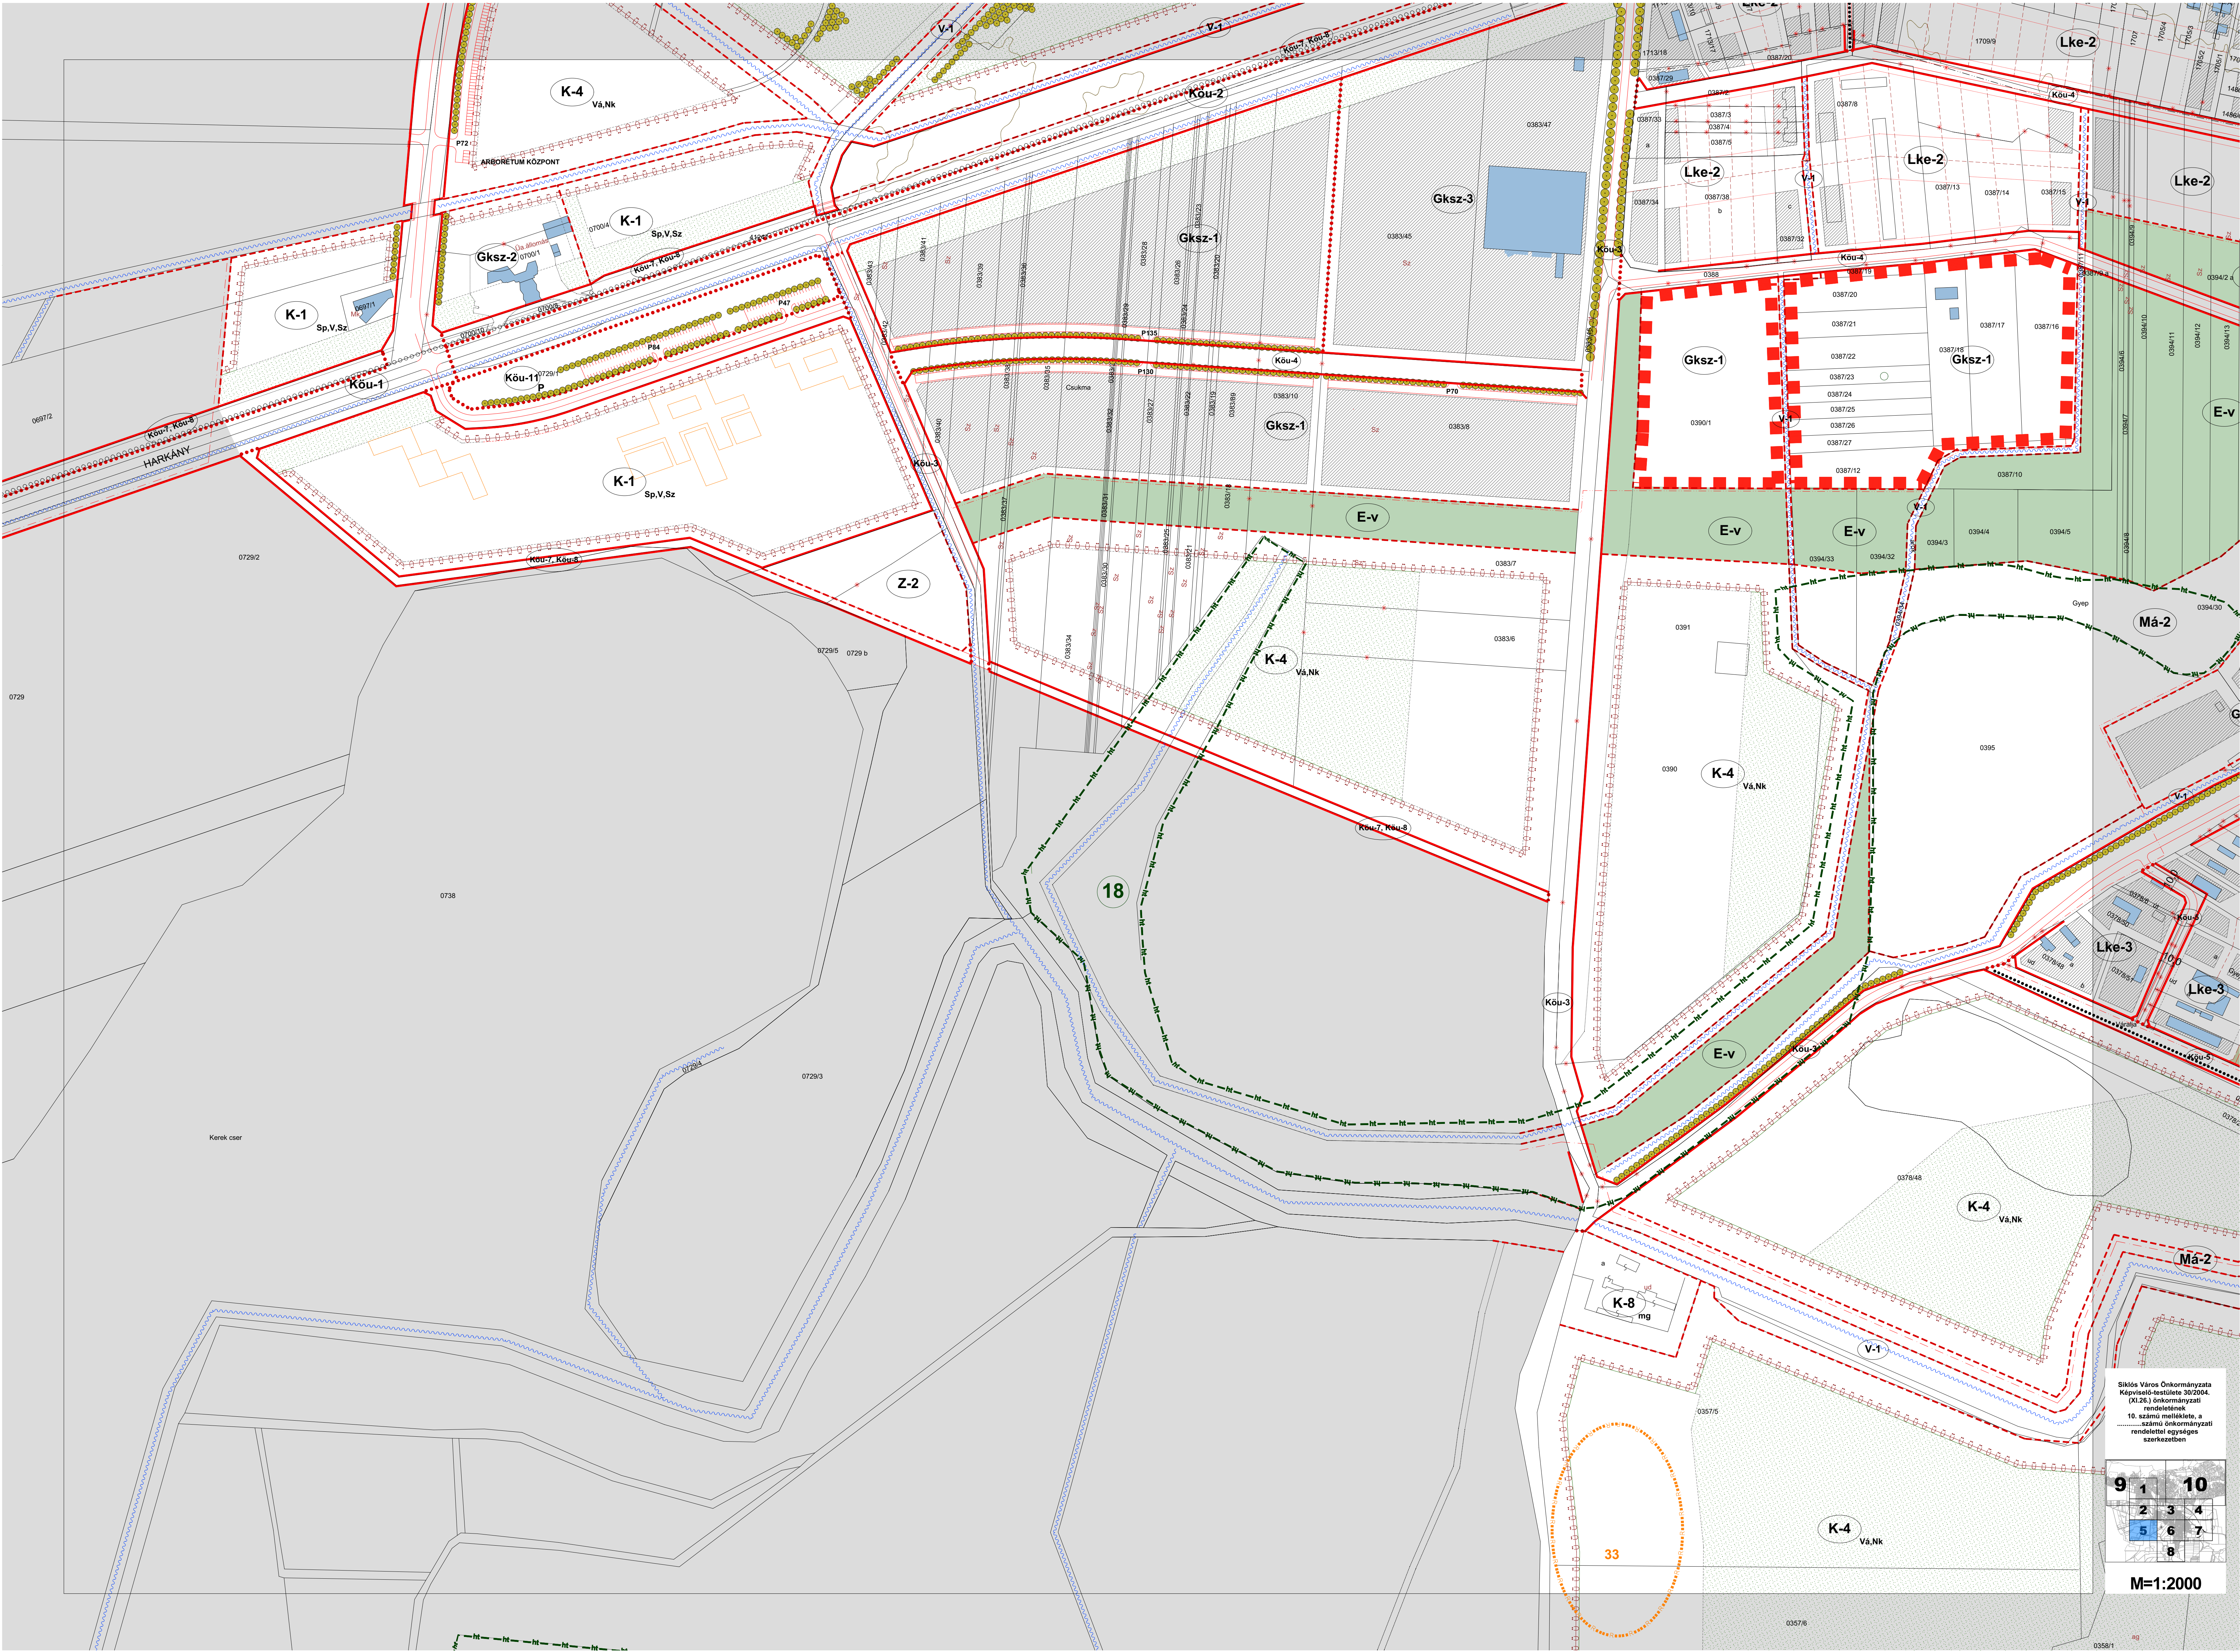


Siklós Város Önkormányzata
Képviselő-testülete 30/2004.
(XI.26.) önkormányzati
rendeletének
10. számú melléklete, a
számu önkormányzati
rendelettel egységes
szerkezetben

9	1	10
2	3	4
5	6	7
	8	

M=1:2000

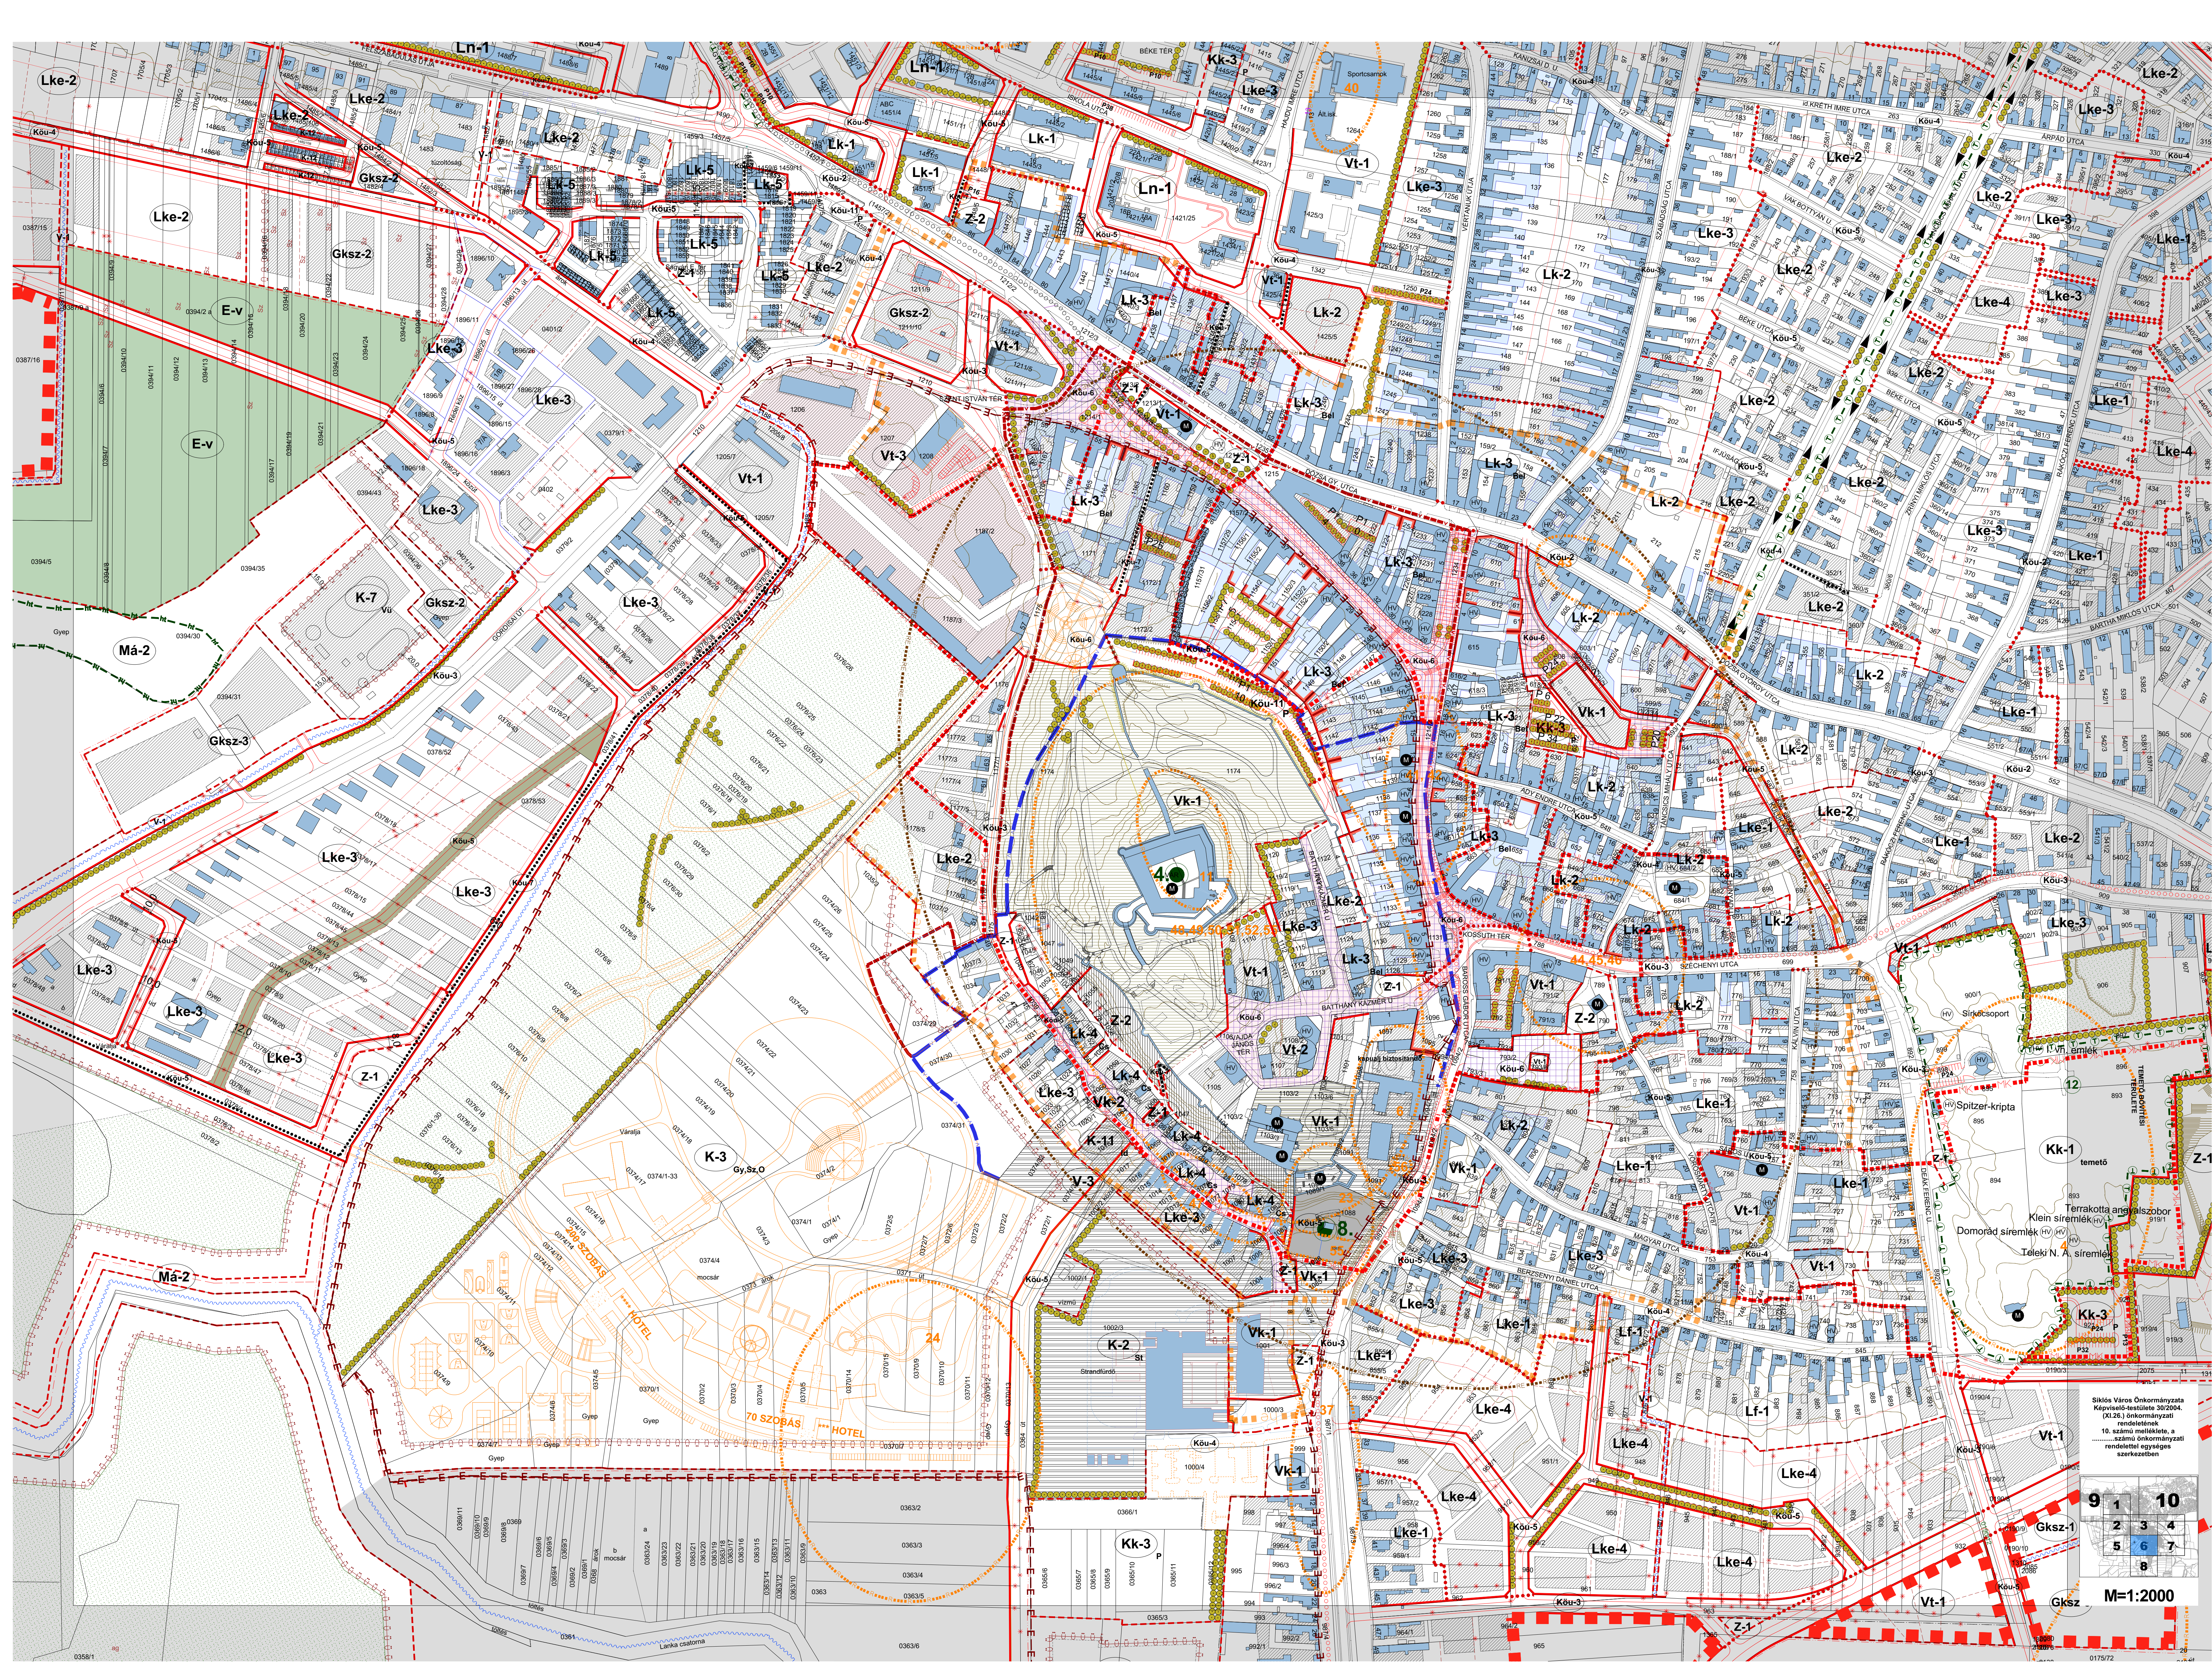


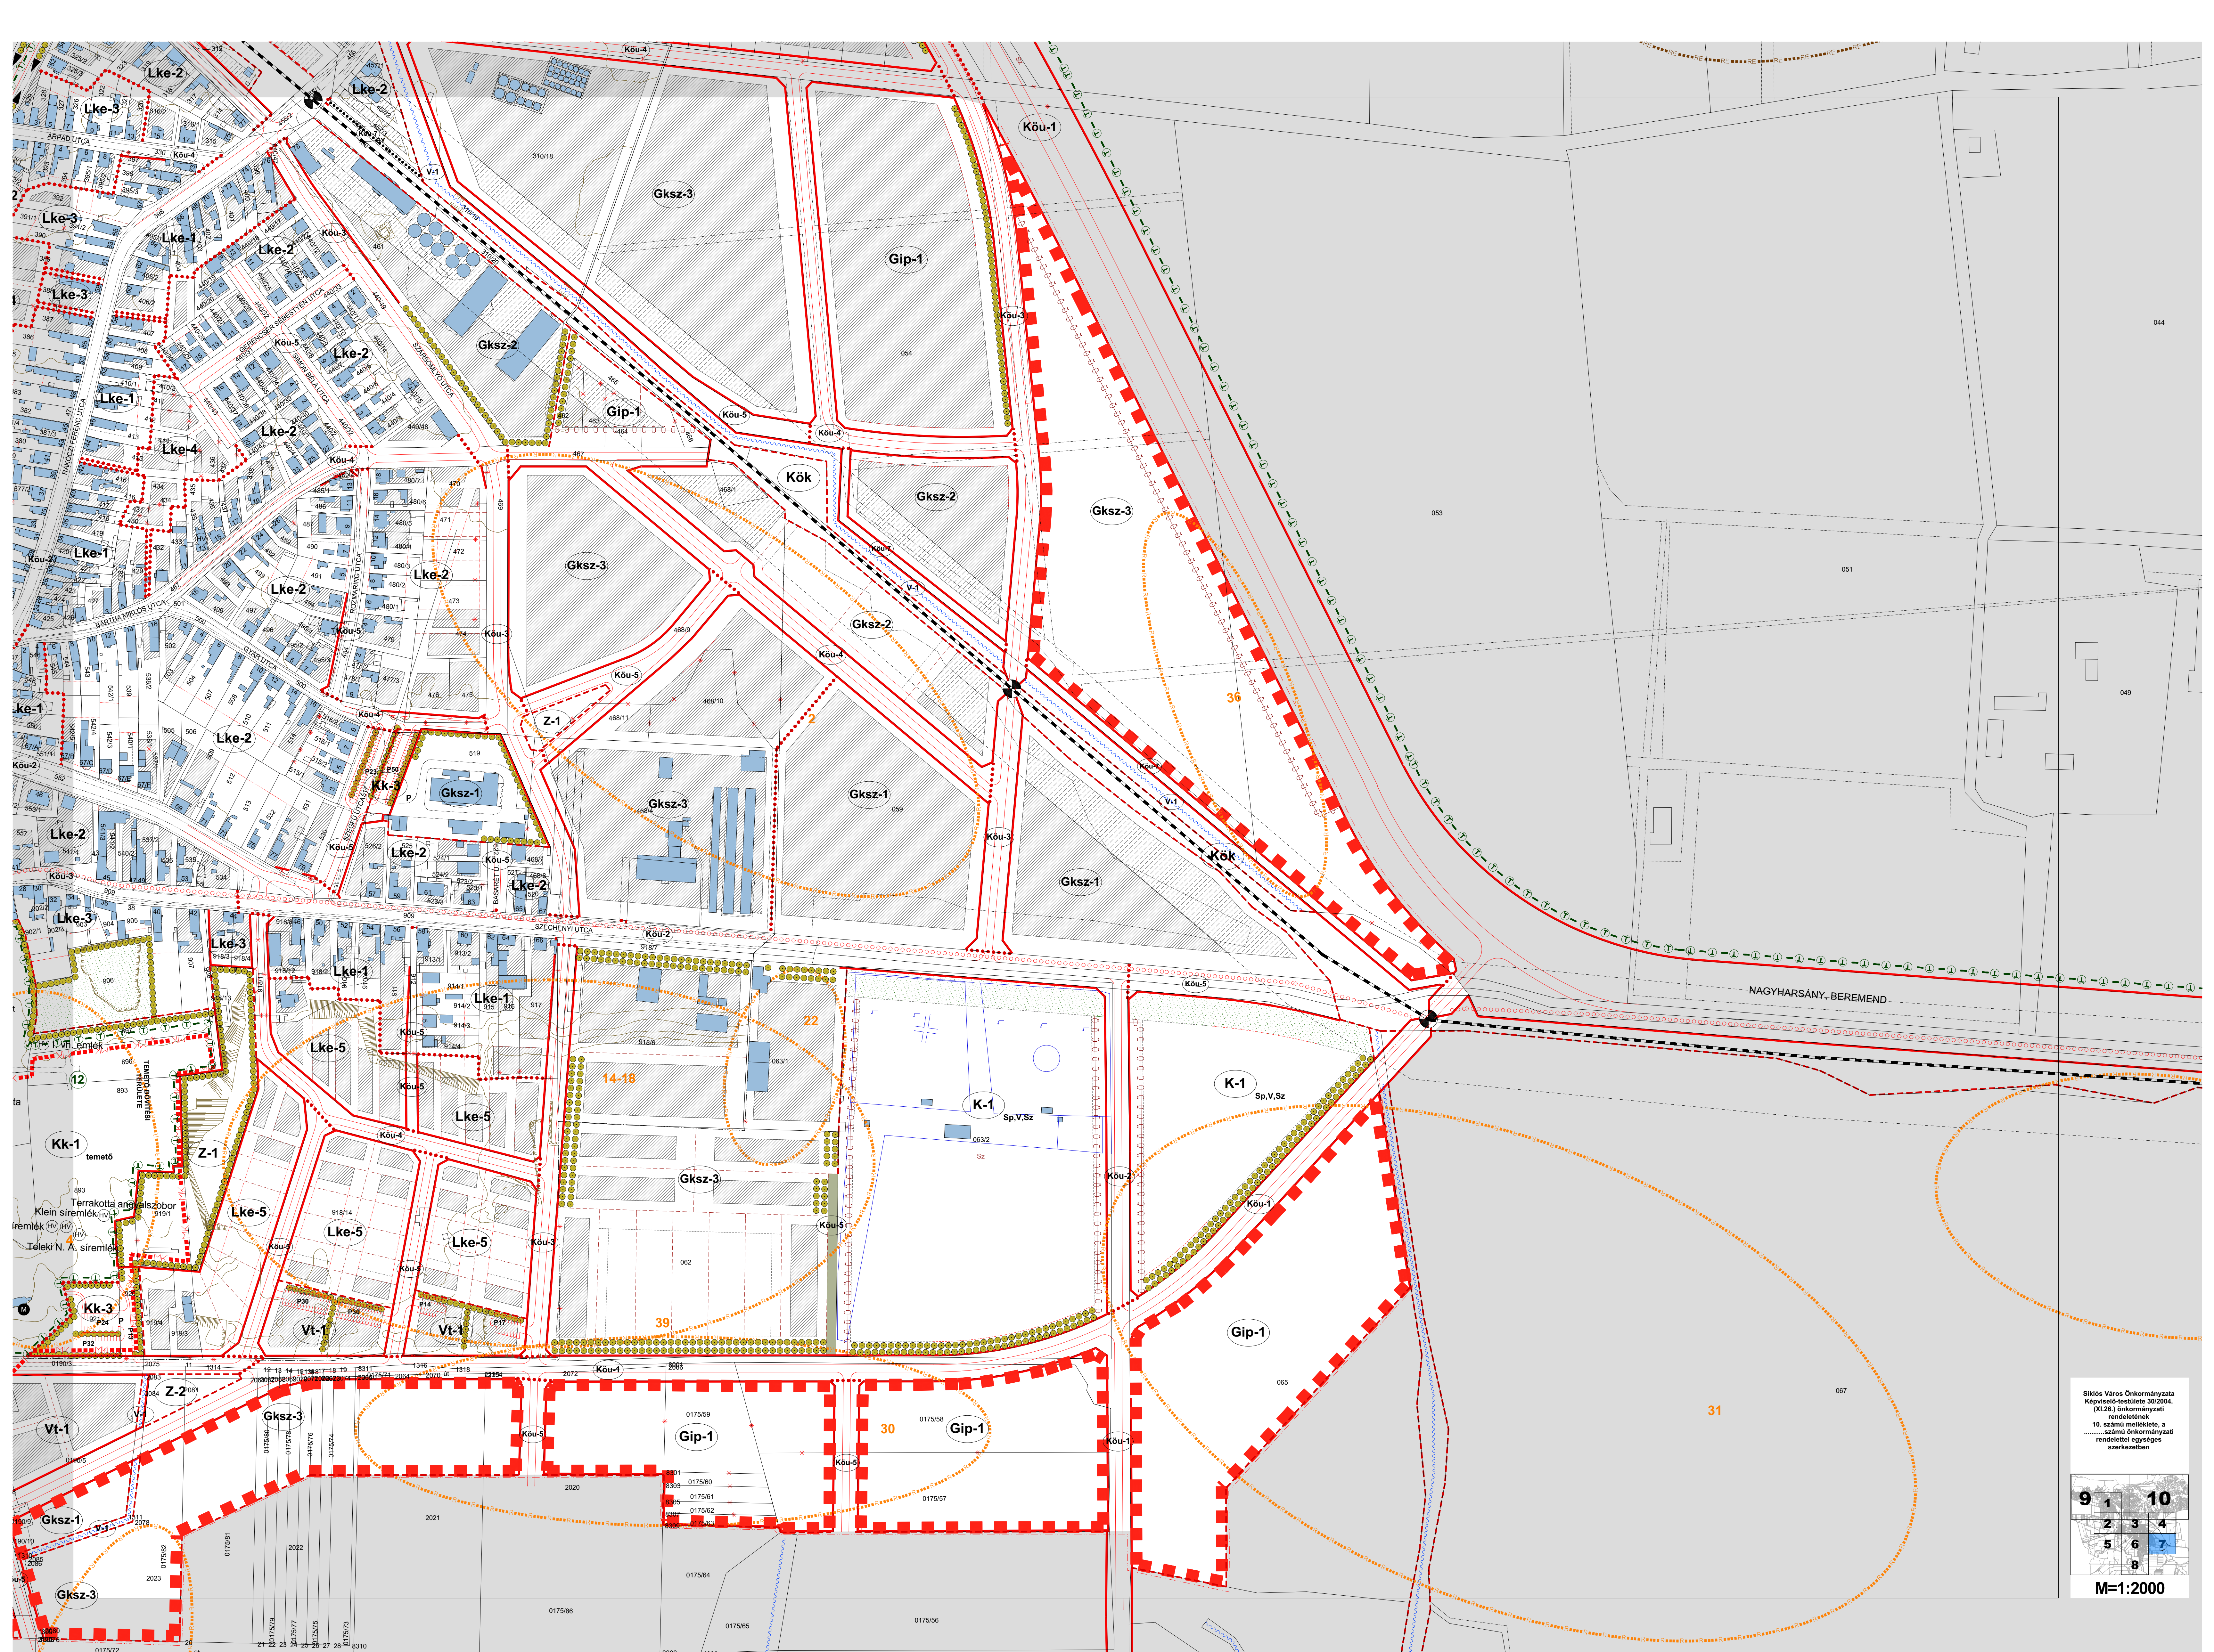



Siklós Város Önkormányzata
Képviselő-testülete 30/2004.
(XI.26.) önkormányzati
rendeletének
10. számú melléklete, a
számú önkormányzati
rendelettel egységes
szerkezetben

9	1	10
2	3	4
5	6	7
	8	


M=1:2000

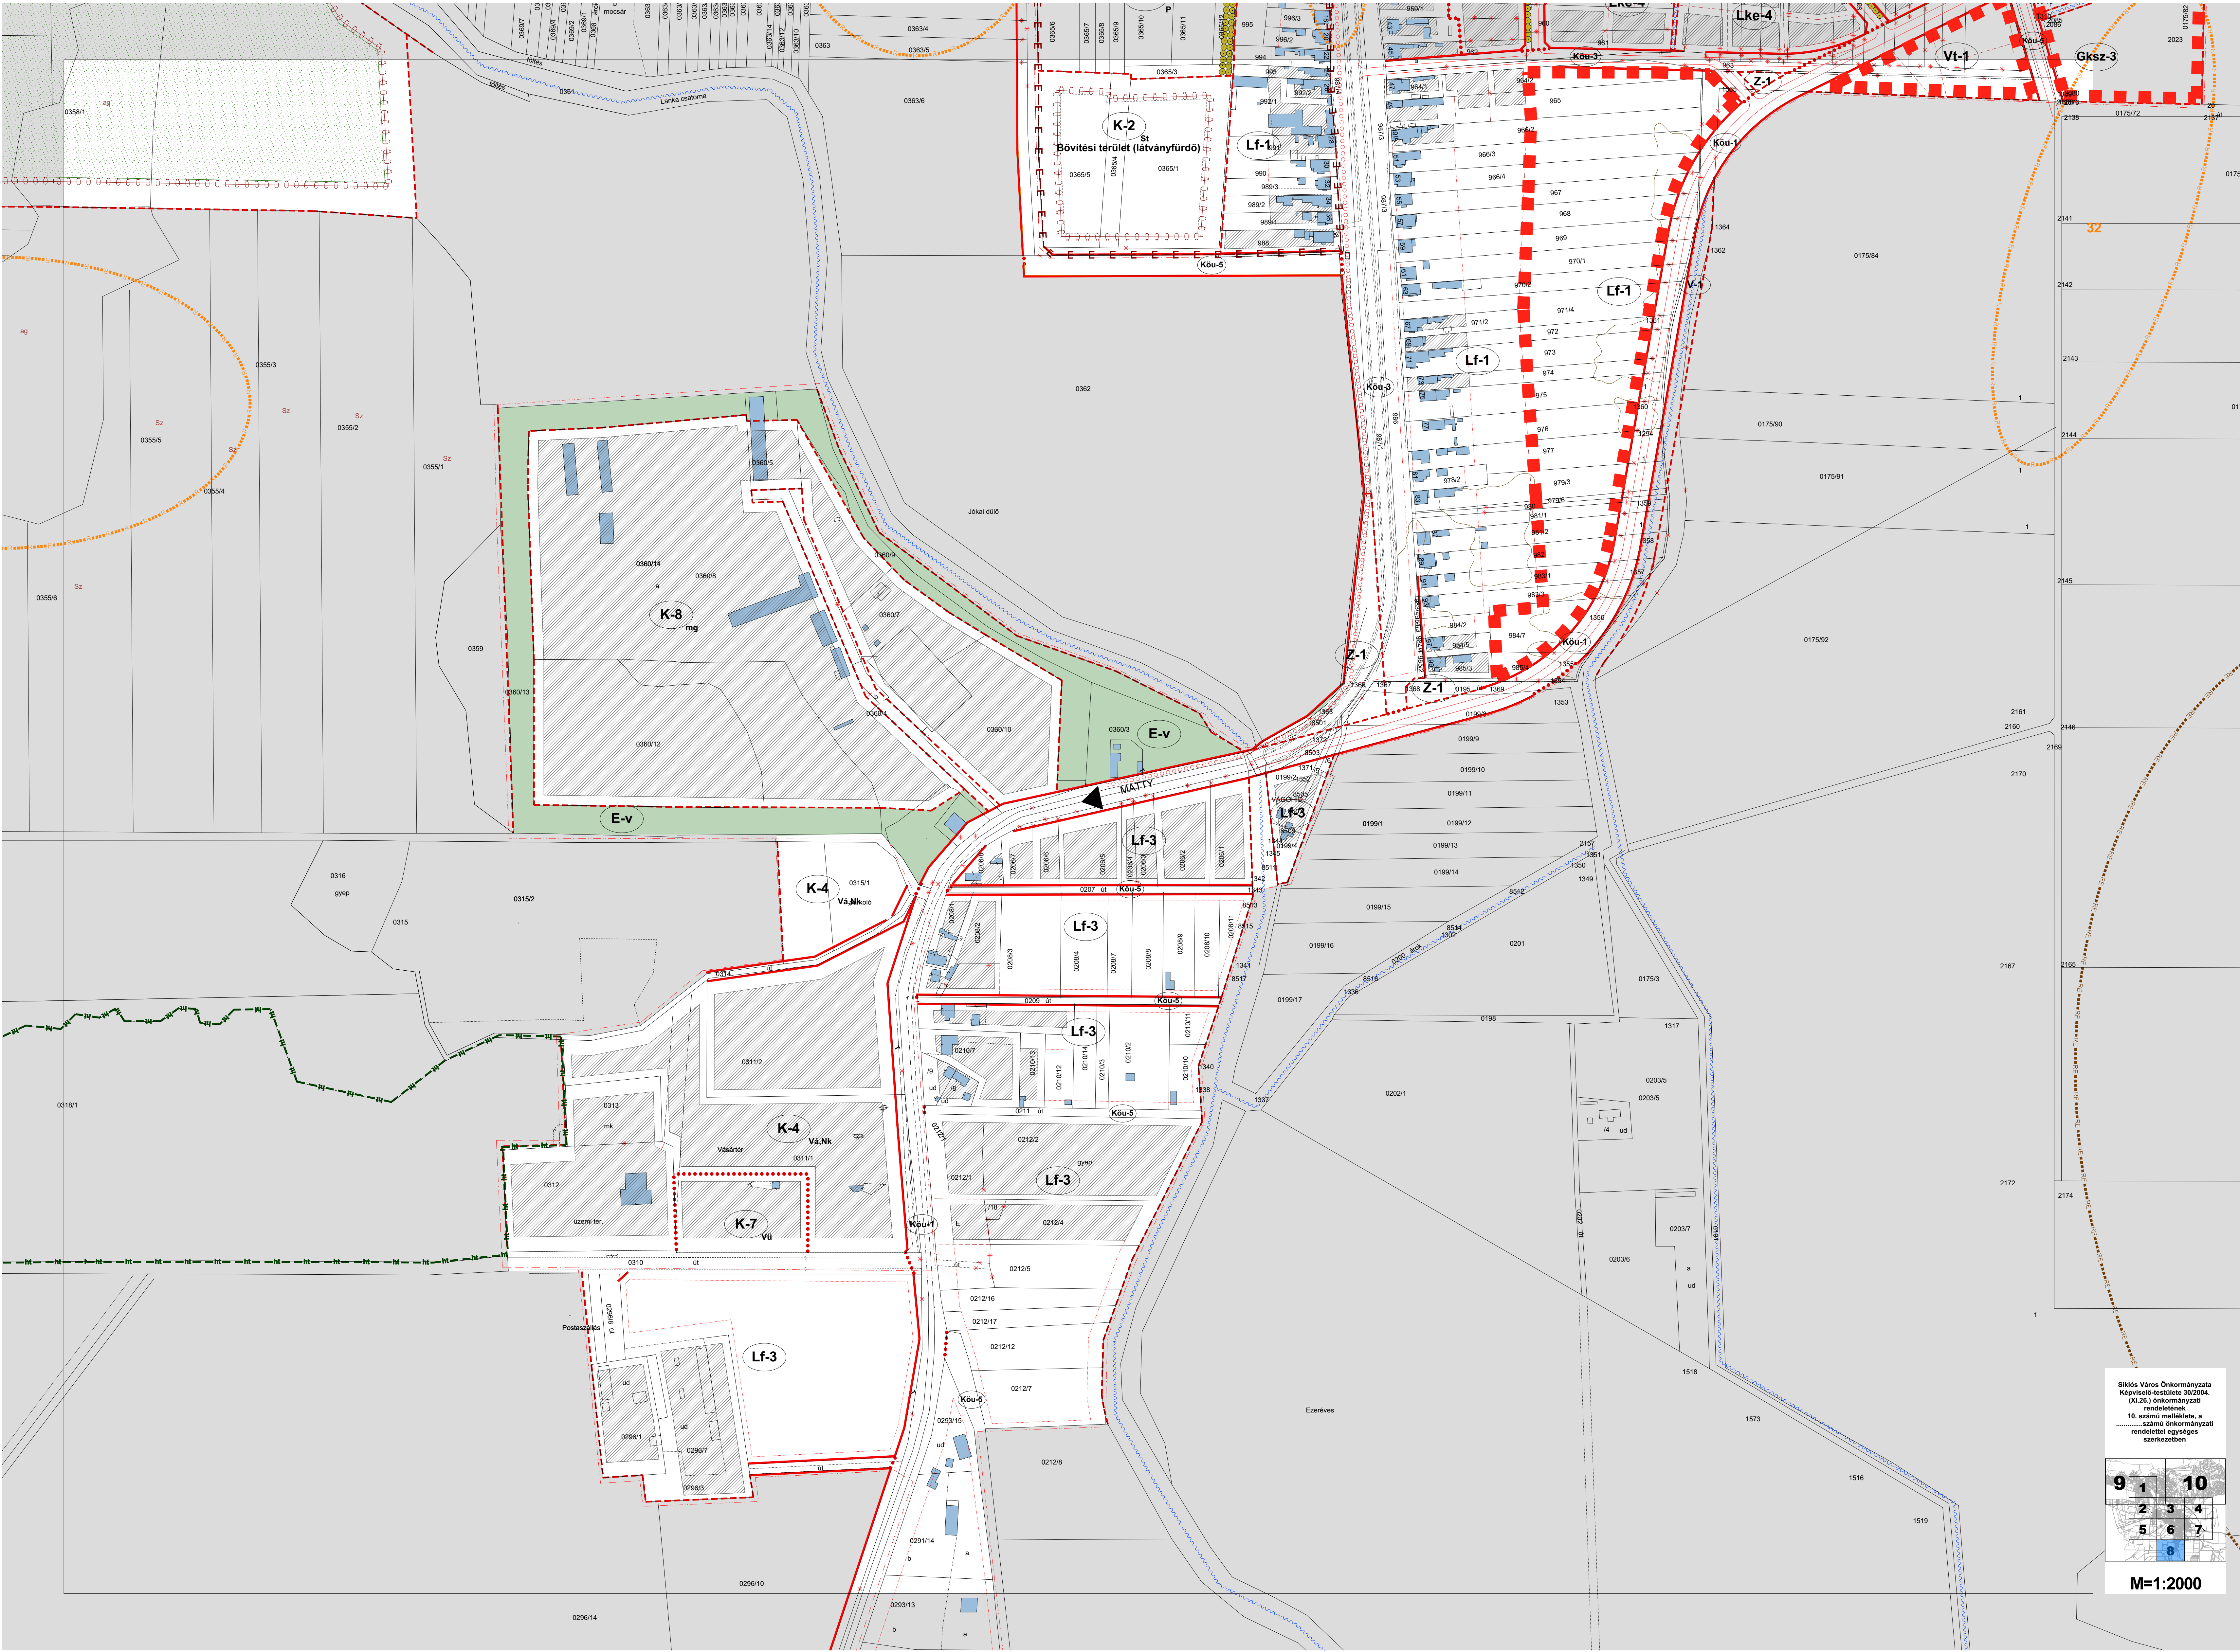

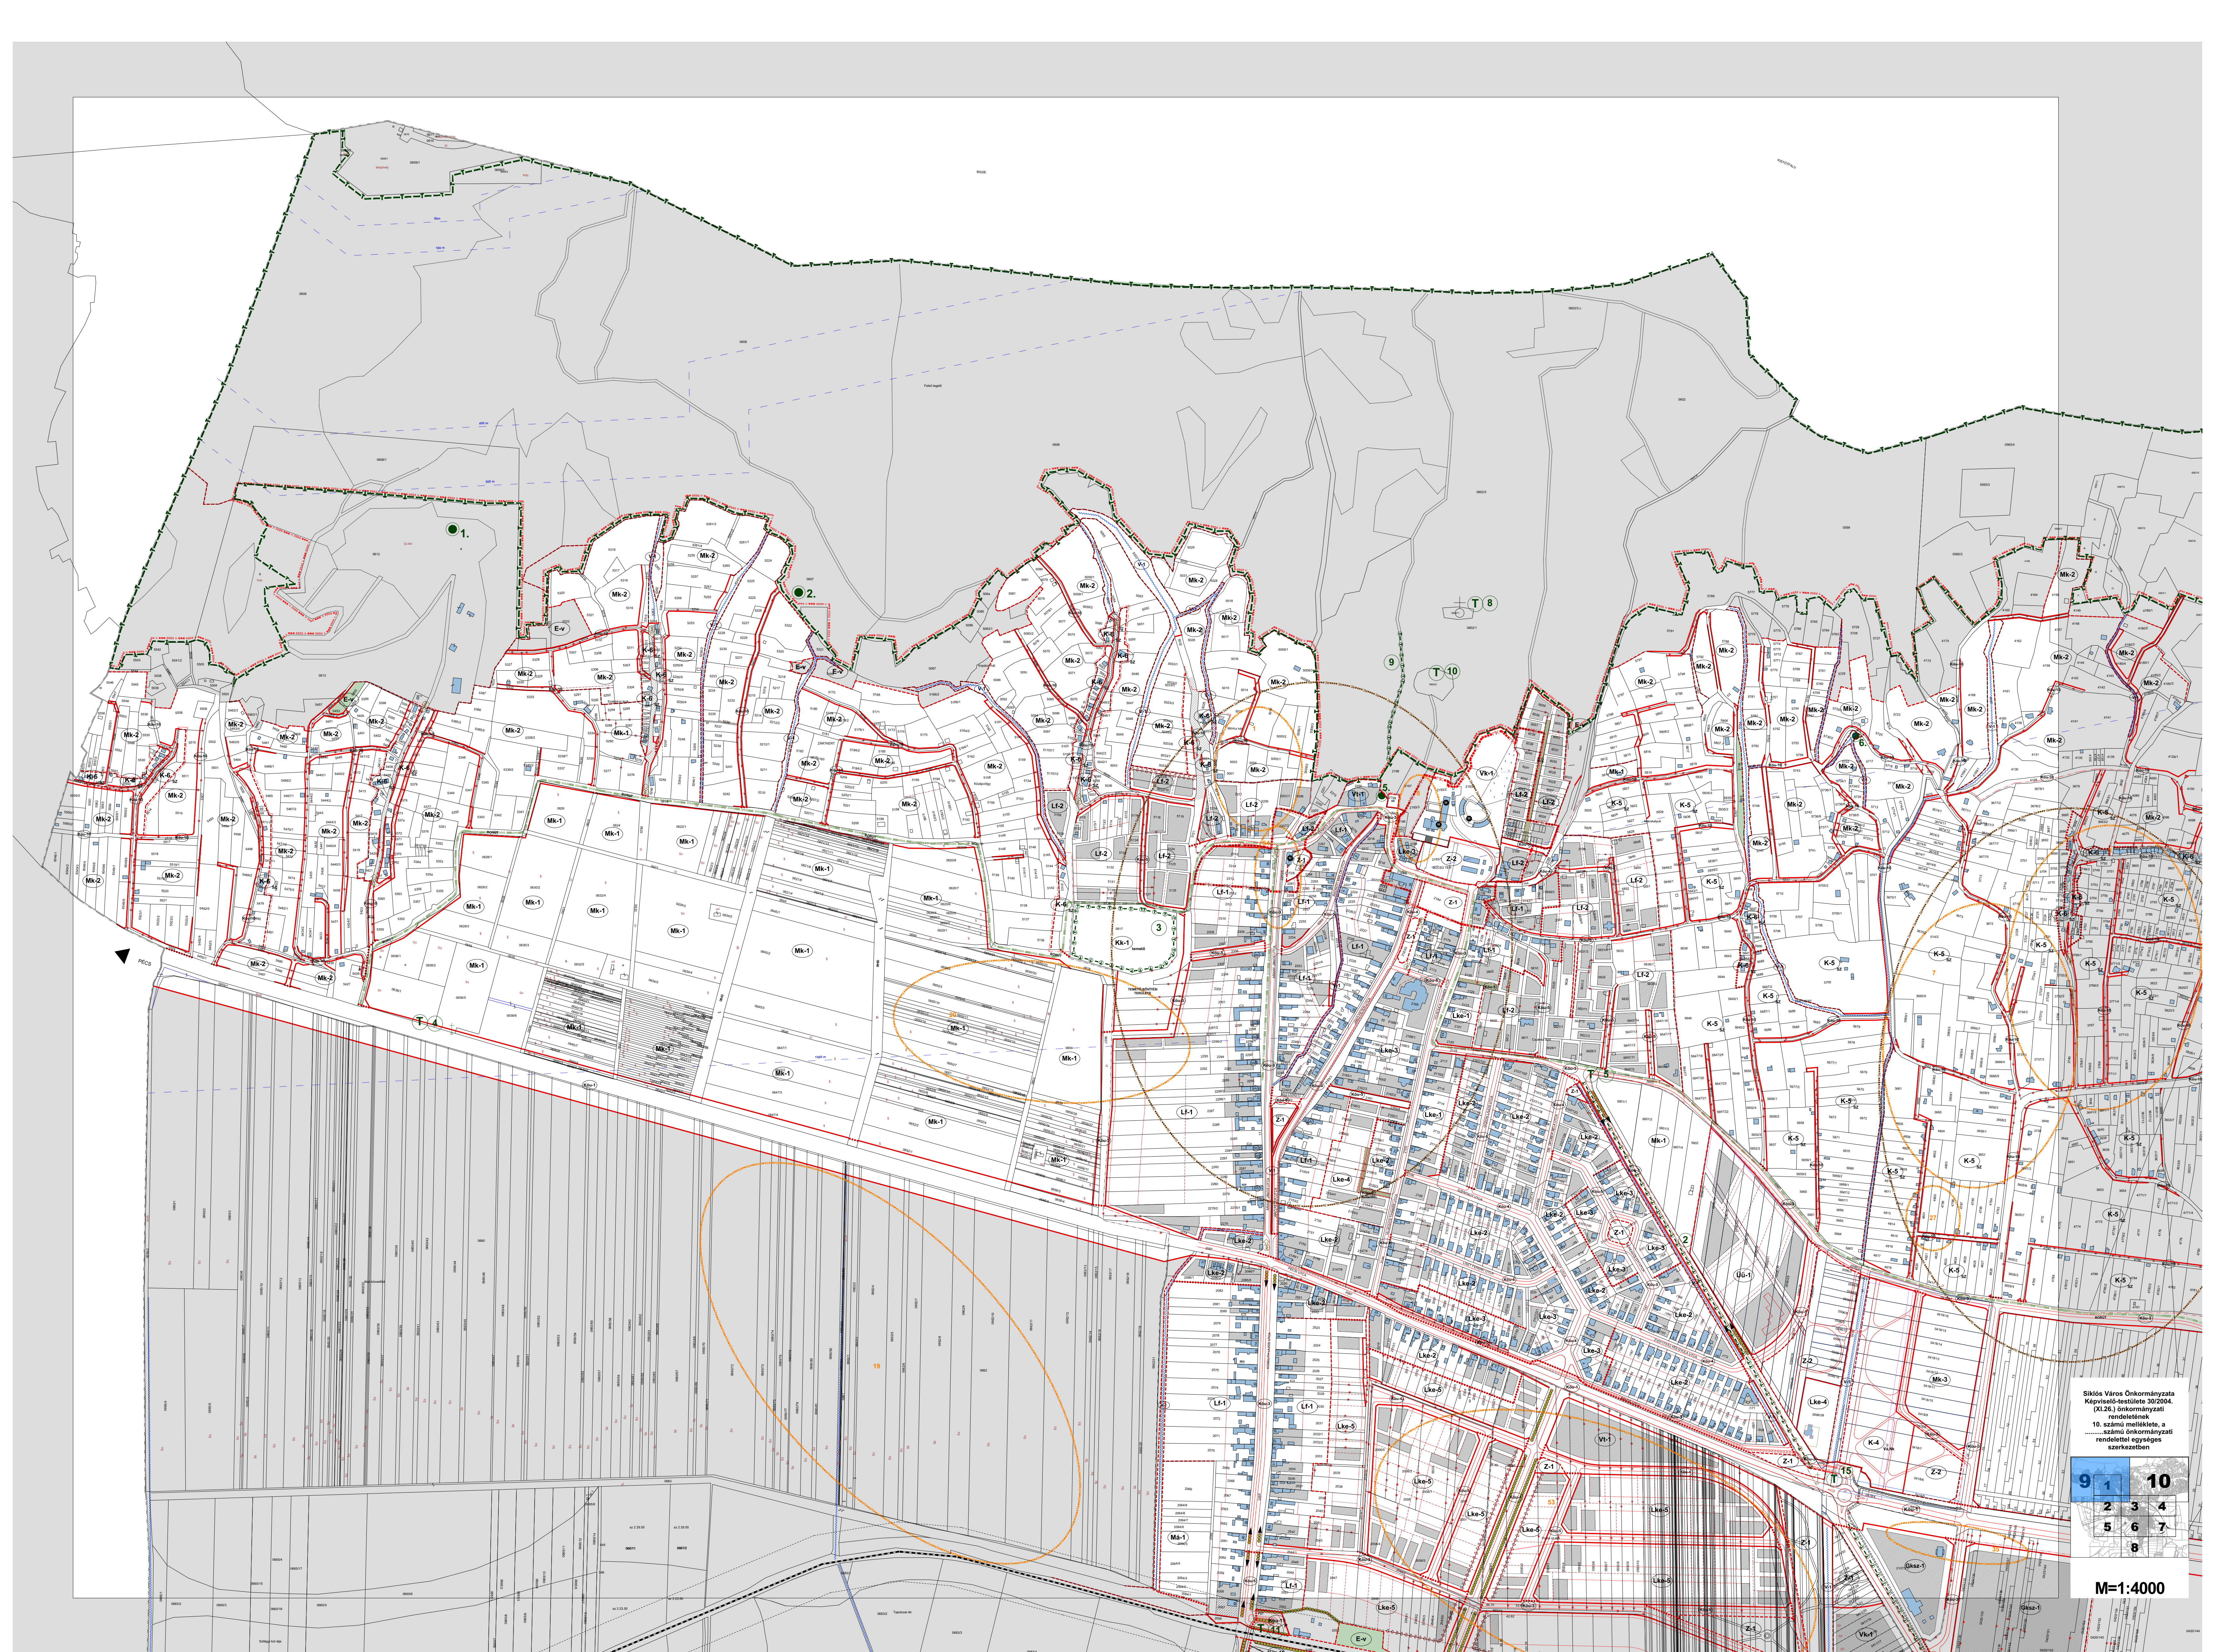

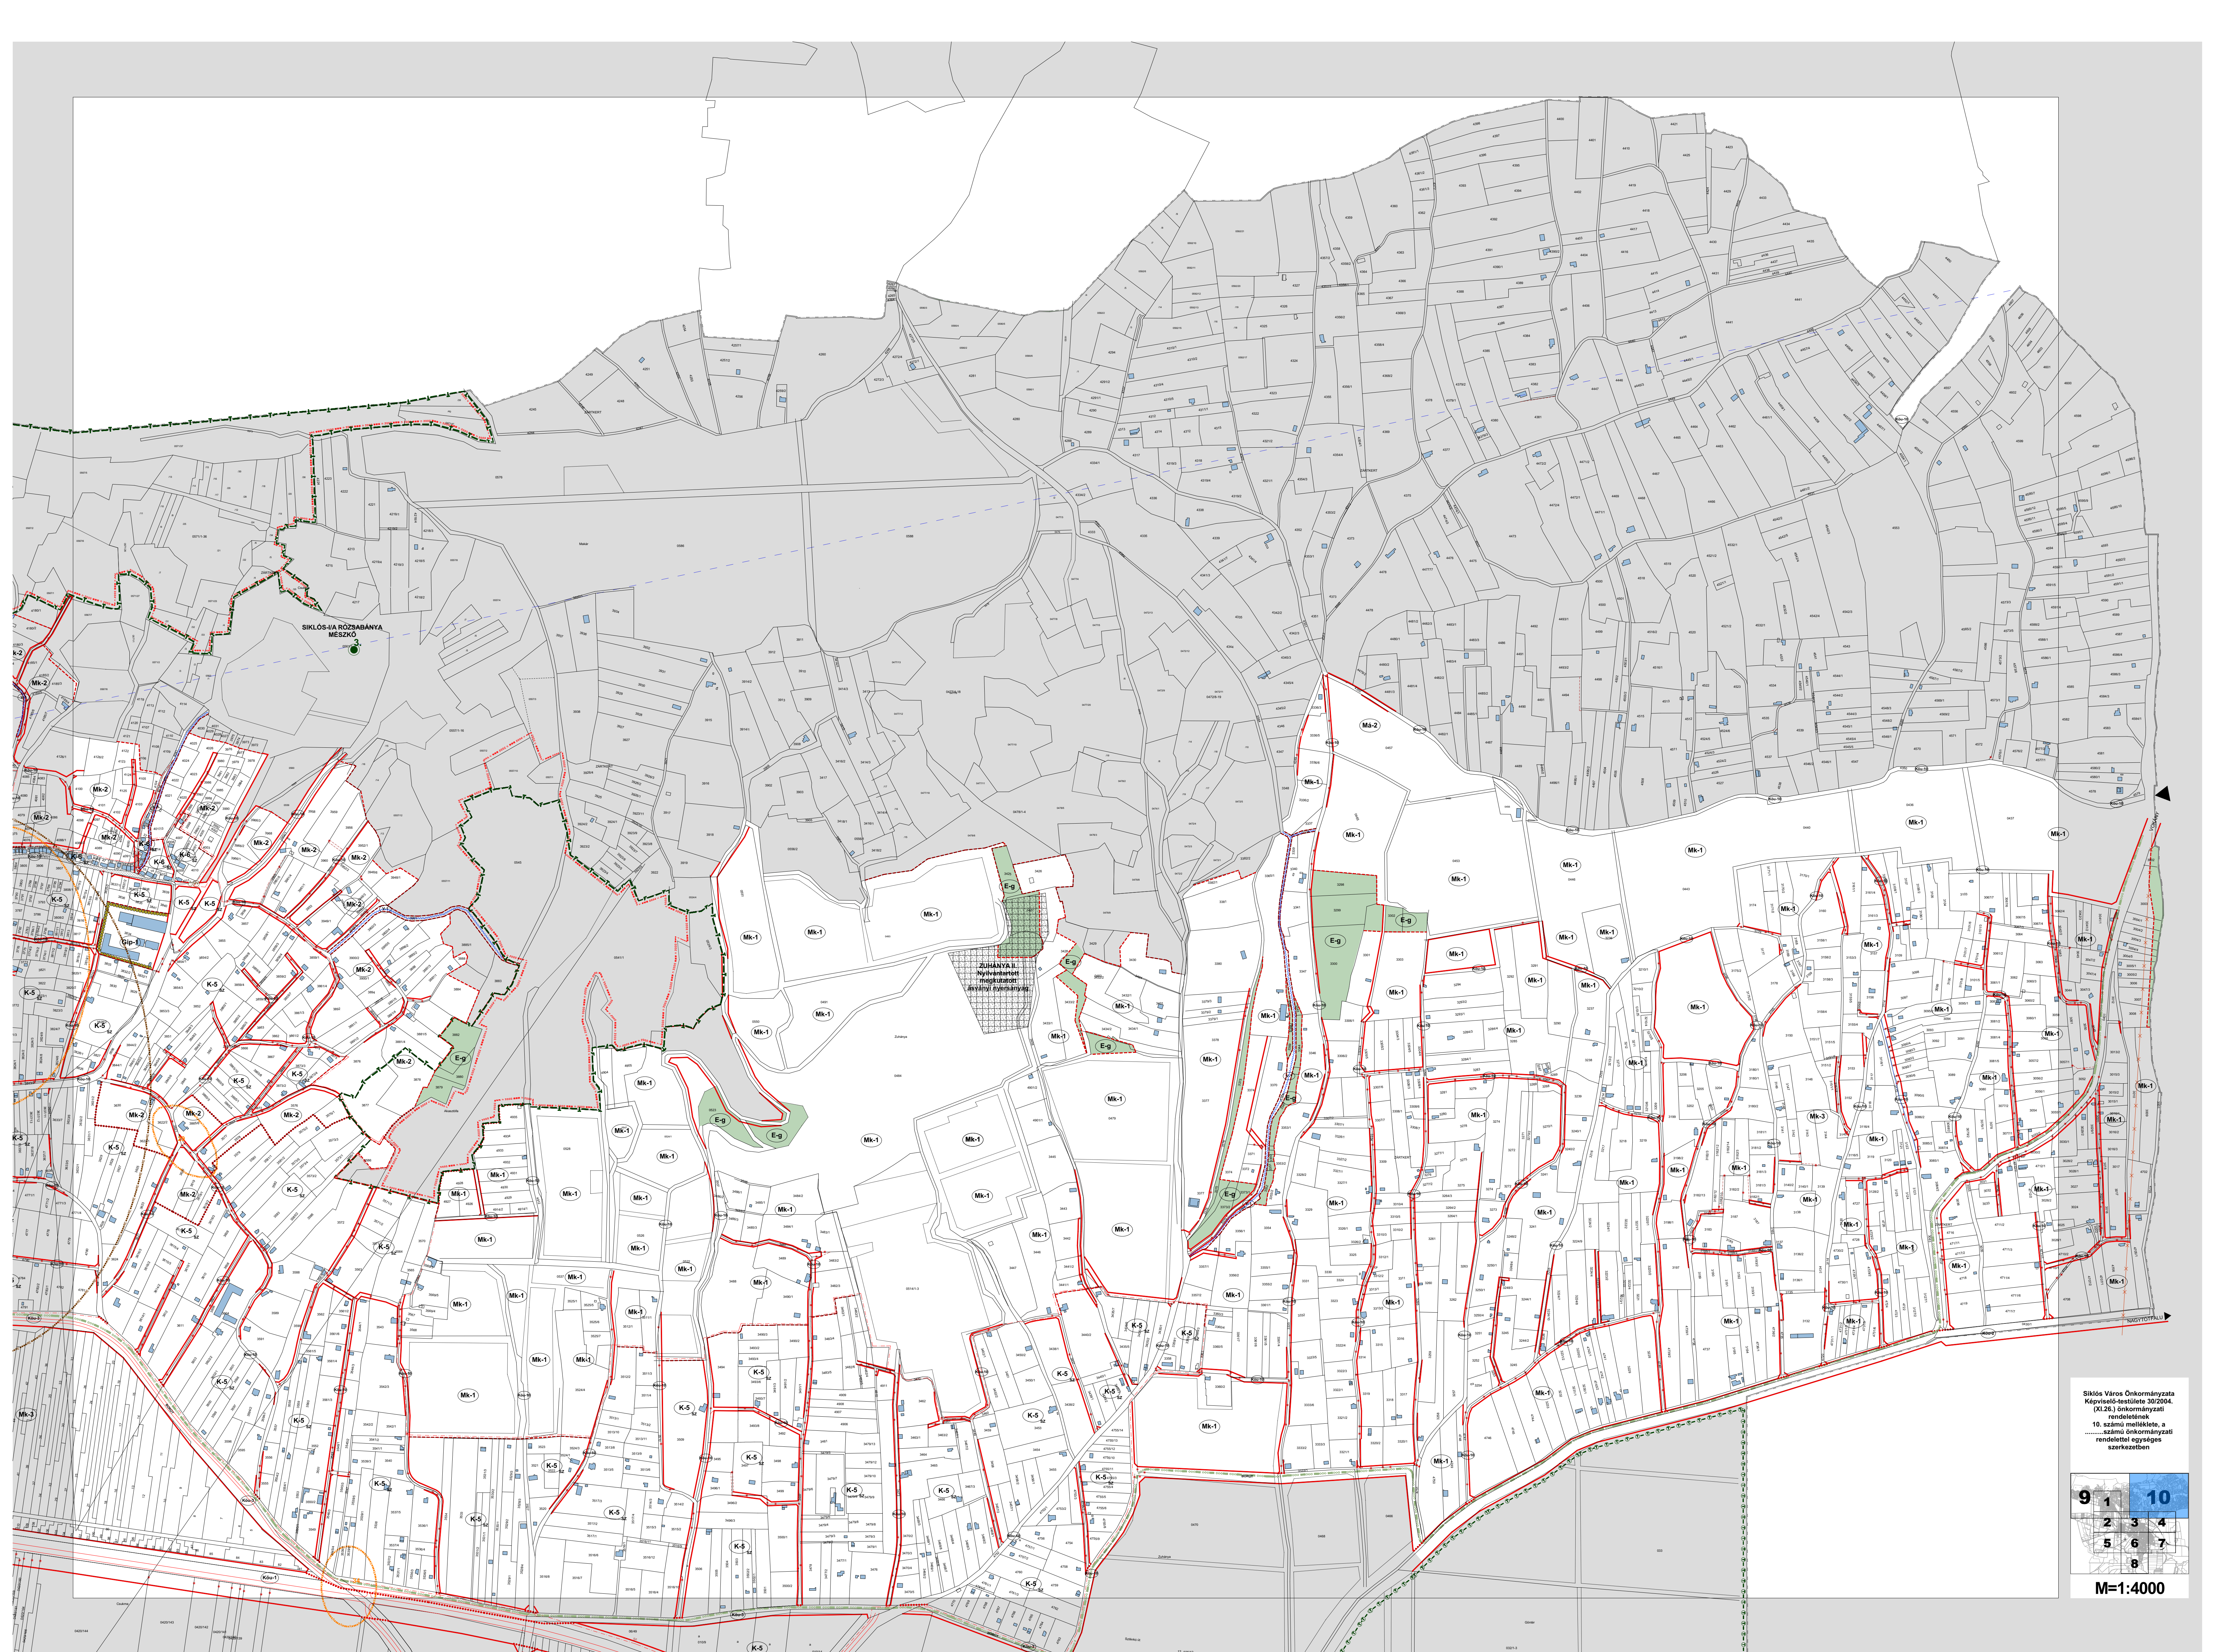


Siklós Város Önkormányzata
Képviselő-testülete 30/2004.
(XI.26.) önkormányzati
rendeletének
10. számú melléklete, a
számai önkormányzati
rendelettel egységes
szerkezetben

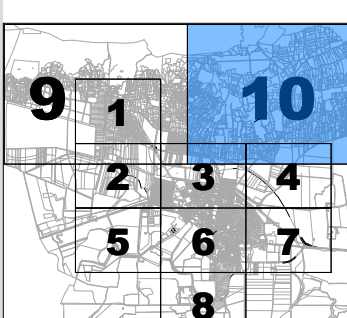

M=1:4000

SIKLÓS VÁROS
KÜLTERÜLETI
SZABÁLYOZÁSI
TERVE

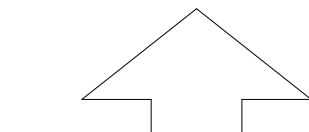

M = 1:10 000

JELMAGYARÁZAT

MEGLÉVŐ/TERVEZETT

- Közigazgatási terület határa
- Belterületi határ
- Belterület
- Beépítési szint, II. beépítésre nem szánt területek határa
- Szabályozása a BSZ-1 - BSZ-10 területeken
- Beépítésre szánt terület
- I. rendű szabályozási vonal
- II. rendű szabályozási vonal
- Területfelhasználási egység határa
- Övezet, építési övezet határa
- Nyilvántartott régészeti lelőhely határa, és hivatkozási száma
- Régészeti érdekű terület határa
- Országos jelentőségű védett természeti értékek
- Egyedi, védendő tájételek
- Egyedi, védendő, terület és vonalas jellegű tájételek
- Tervezett Terkecs hegy Természeti védelmi terület határa
- Helyi jelentőségű védendő természeti területek határa
- Natura 2000 által érintett terület határa
- Erdő
- Borít
- Kerekpálya
- Vasútvonal
- Vasúti átkelőhely (Gk, gyalogos)
- Utak, közlekedési utak, vizes élőhelyek védővonalai
- Árok, vízfolyás
- Megkulatott, nyilvántartott ásványi nyersanyag területe
- Hydrogeológiai B védődíom

Övezeti jelek

- K-1 Kereskedelmi, szolgáltató gazdasági terület
- K-2 Nagykiterjedésű sportolási területek
- K-3 Strand, szabadidős létesítmények területe
- K-4 Ligetes vásárok, kiállítások, növény- és állatkeres területe
- K-5 A borít hagyományos szőlőművelési területe pincével
- K-6 A borít hagyományos szőlőművelési területe pincével
- K-7 Települési szintű, városüzemeltetési, szolgáltató, karbantartó létesítmények különleges területe
- K-8 Mezőgazdasági célú gazdasági létesítmények különleges területe
- K-9 Bányaművelési különleges terület
- K-10 Honvédségi terület
- K-11 Közüli közlekedési terület
- K-12 Közútpályás közlekedési terület
- Z Zöldterület - közpark
- E-g Gazdasági erdő
- E-v Védelmi erdő
- M-1 Általános mezőgazdasági terület - szántó
- M-2 Általános mezőgazdasági terület - gyp
- Tk Természetközeli terület - nádas, mocsár
- M-1 Kertes szőlőhegyi területek
- M-2 Kertes szőlőhegyi területek
- M-3 Egyéb kertes, gyümölcsösök területek
- V-1 Jelentősebb árok, vízfolyás
- V-2 Tavak, nagyobb vízfolyások
- V-3 Kutak, és belső védőterületek

MEGBÍZÓ:

SIKLÓS VÁROS ÖNKORMÁNYZATA

7800, SIKLÓS, KOSSUTH TÉR 1.

A terv az állami alapadatok felhasználásával készült.

TERVEZŐ:

SIKLÓS VÁROS ÖNKORMÁNYZATA

7635 PECS, BARÁNY UT 5.

TELEFON: 70 215 510

E-MAIL: info@siklós.hu

MÓDOSÍTÁS TERVEZŐJE:

SIKLÓS VÁROS ÖNKORMÁNYZATA

7635 PECS, BARÁNY UT 5.

TELEFON: 70 215 510

E-MAIL: info@siklós.hu

ÜGYVEZŐ:

Kovács Péter

Kovács Péter

Fodor Erika

MUNKÁK MEGNEVEZÉSE:

SIKLÓS VÁROS

SZERKEZETI-, SZABÁLYOZÁSI TERVÉNEK MÓDOSÍTÁSA

TERVEZŐ:

KÜLTERÜLET SZABÁLYOZÁSI TERV

SIKLÓS VÁROS ÖNKORMÁNYZATA KAPITÁLYKISZÁLLÁS 352004, 352005, 352006, 