


HELYI ÉPÍTÉSI SZABÁLYZATA - TÉRKÉPMELLÉKLET

M=1: 2000

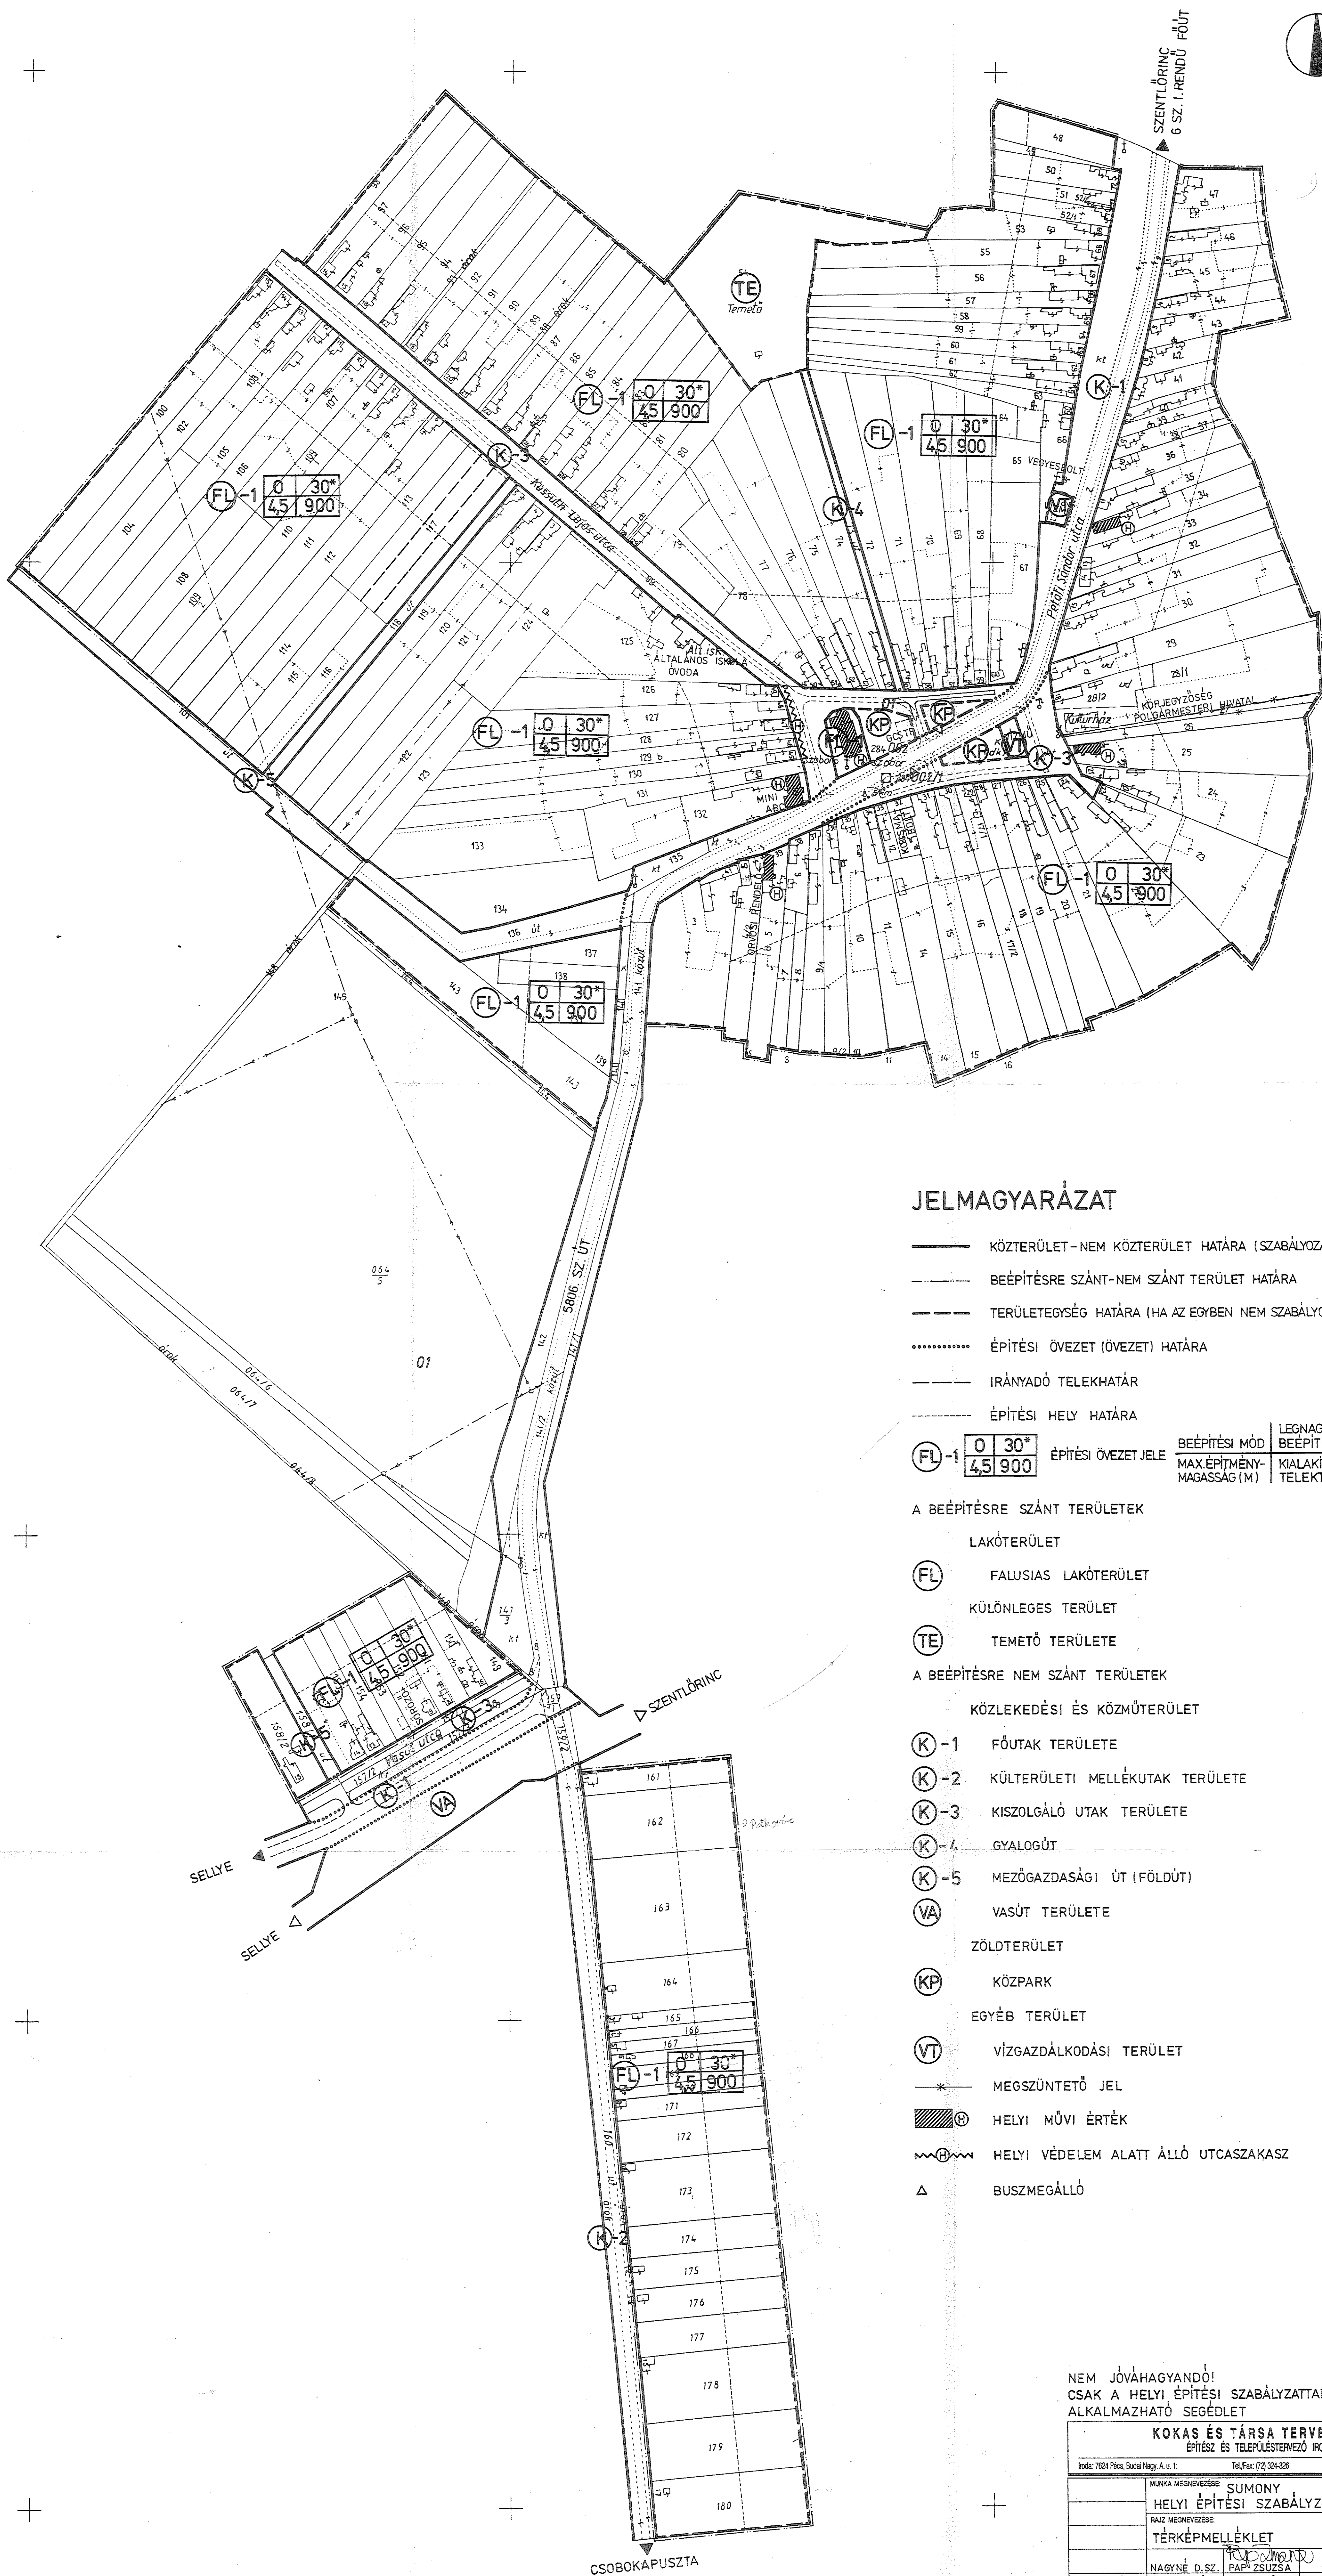

JELMAGYARÁZAT

- KÖZTERÜLET – NEM KÖZTERÜLET HATÁRA (SZABÁLYOZÁSI VONAL)
 BEÉPÍTÉSRE SZÁNT – NEM SZÁNT TERÜLET HATÁRA
 ——— TERÜLETEGYSÉG HATÁRA (HA AZ EGYBEN NEM SZABÁLYOZÁSI VONAL IS)
 ÉPÍTÉSI ÖVEZET (ÖVEZET) HATÁRA
 ——— IRÁNYADÓ TELEKHAÁTÁR
 ÉPÍTÉSI HELY HATÁRA

(FL)-1	0	30*	ÉPÍTÉSI ÖVEZET JELE	BEÉPÍTÉSI MÓD	LEGNAGYOBB BEÉPÍTETTSÉG(%)
	4,5	900		MAX.ÉPÍTMÉNY- MAGASSÁG (M)	KIALAKÍTHATÓ LEGKISEBB TELEKTERÜLET (M ²)

A BEÉPÍTÉSRE SZÁNT TERÜLETEK

- LAKÓTERÜLET
- (FL) FALUSIAS LAKÓTERÜLET
- KÜLÖNLEGES TERÜLET
- (TE) TEMETŐ TERÜLETE
- A BEÉPÍTÉSRE NEM SZÁNT TERÜLETEK
- KÖZLEKEDÉSI ÉS KÖZMŰTERÜLET
- (K) -1 FŐUTAK TERÜLETE
- (K) -2 KÜLTERÜLETI MELLÉKUTAK TERÜLETE
- (K) -3 KISZOLGÁLÓ UTAK TERÜLETE
- (K) -4 GYALOGÚT
- (K) -5 MEZŐGAZDASÁGI ÚT (FÖLDÚT)
- (VA) VASÚT TERÜLETE
- ZÖLDTERÜLET
- (KP) KÖZPARK
- EGYÉB TERÜLET
- (VT) VÍZGAZDÁLKODÁSI TERÜLET
- * — MEGSZÜNTETŐ JEL
-  (H) HELYI MŰVI ÉRTÉK
-  (V) HELYI VÉDELEM ALATT ÁLLÓ UTCASZÉL
- △ BUSZMEGÁLLÓ

NEM JÖVÁHAGYANDÓ!
CSAK A HELYI ÉPÍTÉSI SZABÁLYZATTAL EGYÜTT
ALKALMAZHATÓ SEGÉDLET

KOKAS ÉS TÁRSA TERVEZŐ BT ÉPÍTÉSI ÉS TELÉPÜLÉSTERVEZŐ IRODA		
Iroda: 7624 Pécs, Budai Nagy. Á. u. 1.	Tel./Fax: (72) 324-326	Levelezik: 7627 Pécs, Havi-hegyi út 66.
MUNKÁI MEGNEVEZÉSE:	SUMONY	JELÖZŐSZÁM:
HELYI ÉPÍTÉSI SZABÁLYZATA		RAJZSZÁM: T-2
RAJZ MEGNEVEZÉSE:		LÉPTÉK: M 1: 2000
TERKÉPMELLÉKLET		DÁTUM: 1998. 10.
NAGYŰR. D. SZ. PAP SZUSZA		
FEVÉRTÉTEK	SZERKESZTŐ TERVEZŐ	