
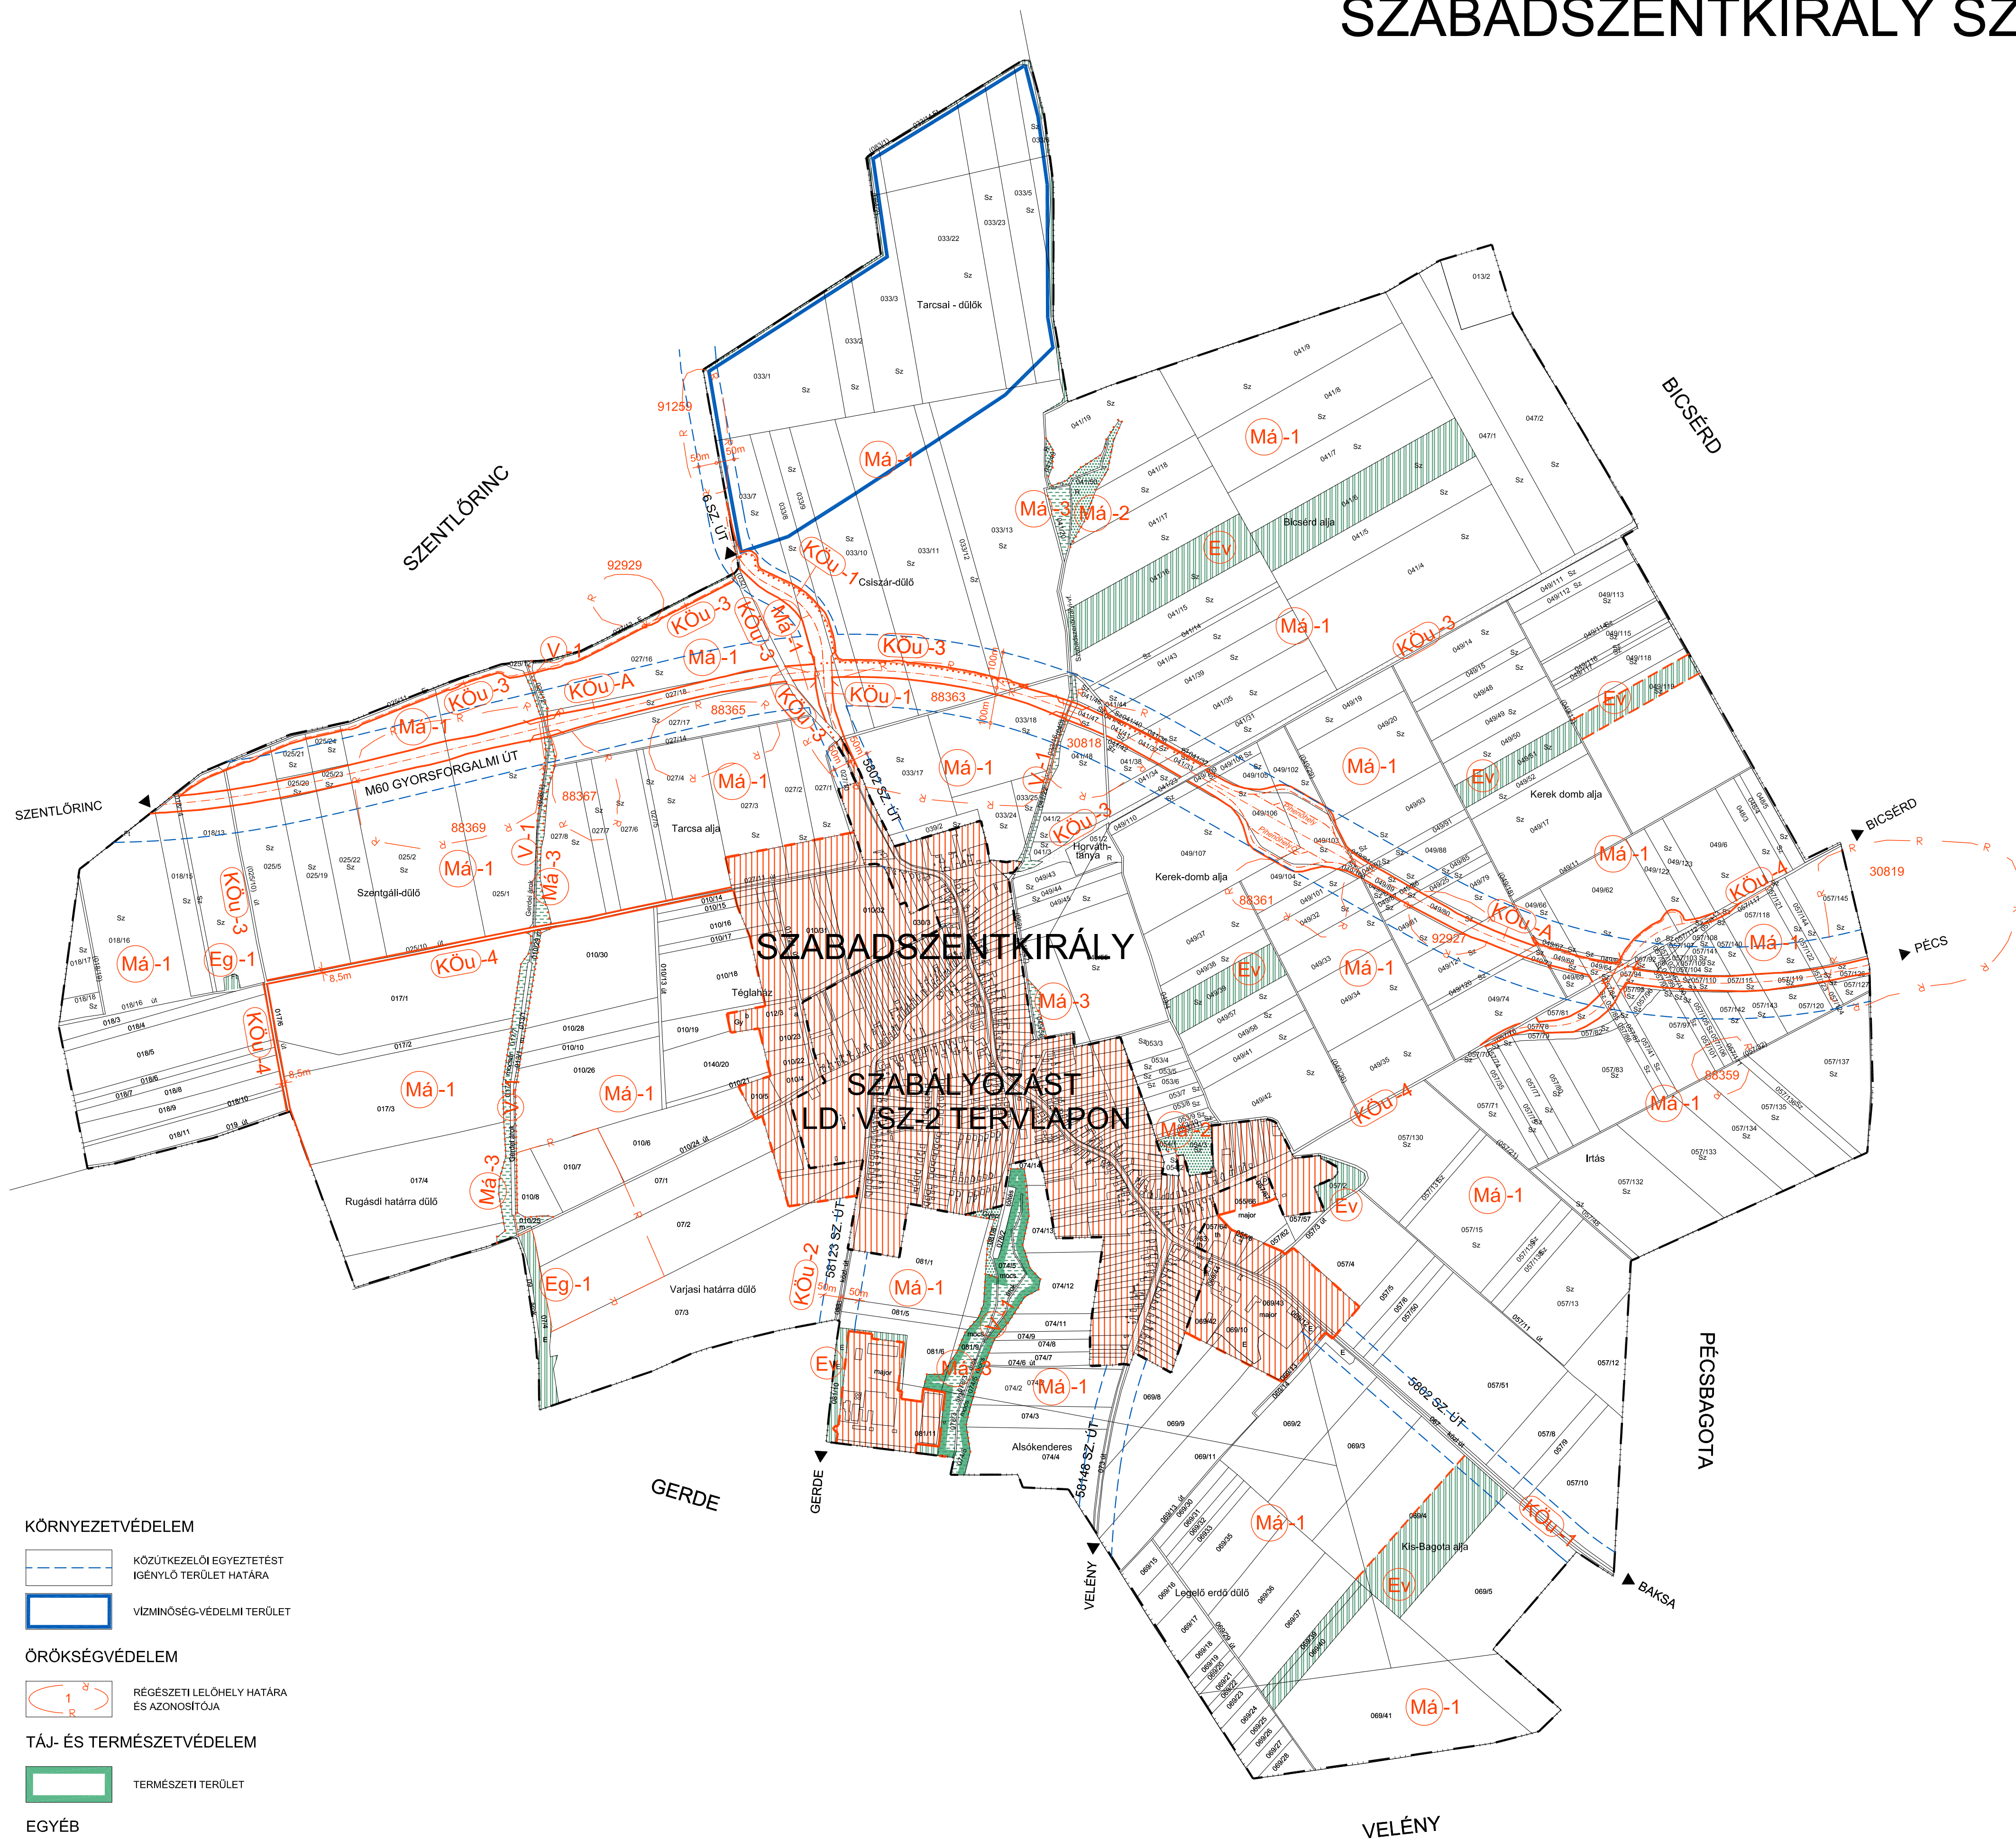


SZABADSZENTKIRÁLY SZABÁLYOZÁSI TERVE

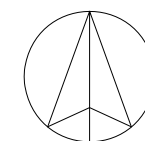

JELMAGYARÁZAT

	KÖZIGAZGATÁSI HATÁR
	MEGLÉVŐ BELTERÜLETI HATÁR
	TERVEZETT BELTERÜLETI HATÁR
	SZABÁLYOZÁSI VONAL
	TERÜLETFELHASZNÁLÁSI MÓDOK HATÁRA
	ÖVEZET HATÁRA
	TERVEZETT ÚT TENGELYVONALA

TERÜLETFELHASZNÁLÁSI MÓDOK BEÉPÍTÉSRE NEM SZÁNT TERÜLETEK

	KÖZLEKEDÉSI TERÜLET - GYORSFORGALMI ÚT
	KÖZLEKEDÉSI TERÜLET - ÖSSZEKÖTŐ ÚT
	KÖZLEKEDÉSI TERÜLET - BEKÖTŐÚT
	KÖZLEKEDÉSI TERÜLET - EGYÉB KÖZÚT
	KÖZLEKEDÉSI TERÜLET - EGYÉB KÖZÚT - JELENTŐSEBB MEZŐGAZDASÁGI ÚT
	GAZDASÁGI RENDELTETÉSŰ ERDŐTERÜLET
	VÉDELMI RENDELTETÉSŰ (VÉDŐ) ERDŐTERÜLET
	MEZŐGAZDASÁGI TERÜLET - SZÁNTÓFÖLD
	MEZŐGAZDASÁGI TERÜLET - GYEPFELÜLET
	MEZŐGAZDASÁGI TERÜLET - MOCSÁR
	EGYÉB (VÍZGAZDÁLKODÁSI) TERÜLET - ÁLLANDÓ VÍZFOLYÁSOK

KÖRNYEZETVÉDELEM

	KÖZÜTKÉZELŐI EGYEZTETÉST IGÉNYLŐ TERÜLET HATÁRA
	VÍZMINŐSÉG-VÉDELMI TERÜLET

ÖRÖKSÉGVÉDELEM

	RÉGÉSZETI LELŐHELY HATÁRA ÉS AZONOSÍTÓJA
--	---

TÁJ- ÉS TERMÉSZETVÉDELEM

	TERMÉSZETI TERÜLET
--	--------------------

EGYÉB

	KÜLÖN TERVLAPON SZABÁLYOZOTT TERÜLET
--	--------------------------------------

6. MELLÉKLET

Szabadszentkirály Község Önkormányzata Képviselő-testületének
a helyi építési szabályzatról szóló
10/2002.(XII.16.) önkormányzati rendelethez

Egységes szerkezetben
a 12/2007.(X.18.) és 1/2022.(II.2.)
önkormányzati rendelettel elfogadott módosításokkal

KÉSZÜLT AZ ÁLLAMI ALAPADATOK FELHASZNÁLÁSÁVAL

KOKAS ÉS TÁRSA TERVEZŐ KFT. ÉPÍTÉSZ ÉS TELEPÜLÉSTERVEZŐ IRODA			
Tel/Fax: 72324-326	Iroda: 7624 Pécs, Budai Nagy A. u. 1.	Lévély: 7627 Pécs, Havikhegyi út 66.	E-mail: kokasestarsa@gmail.com
SAKAGI TERVEZŐK:	MUNKA MEGNEVEZÉSE:	RAJZSZÁMA:	
	SZABADSZENTKIRÁLY TELEPÜLÉSTERVEZÉSI ESZKÖZEI	V-1	
	RAJZ MEGNEVEZÉSE:	LÉPTÉK:	
	SZABÁLYOZÁSI TERV	M 1:10.000	
JELZŐSZÁMA:			DATUM:
	TELEPÜLÉSTERVEZŐ: PAP ZSUZSA (TTI-02-0176)		2022.02.