SZÉKELYSZABAR SZABÁLYOZÁSI TERVE

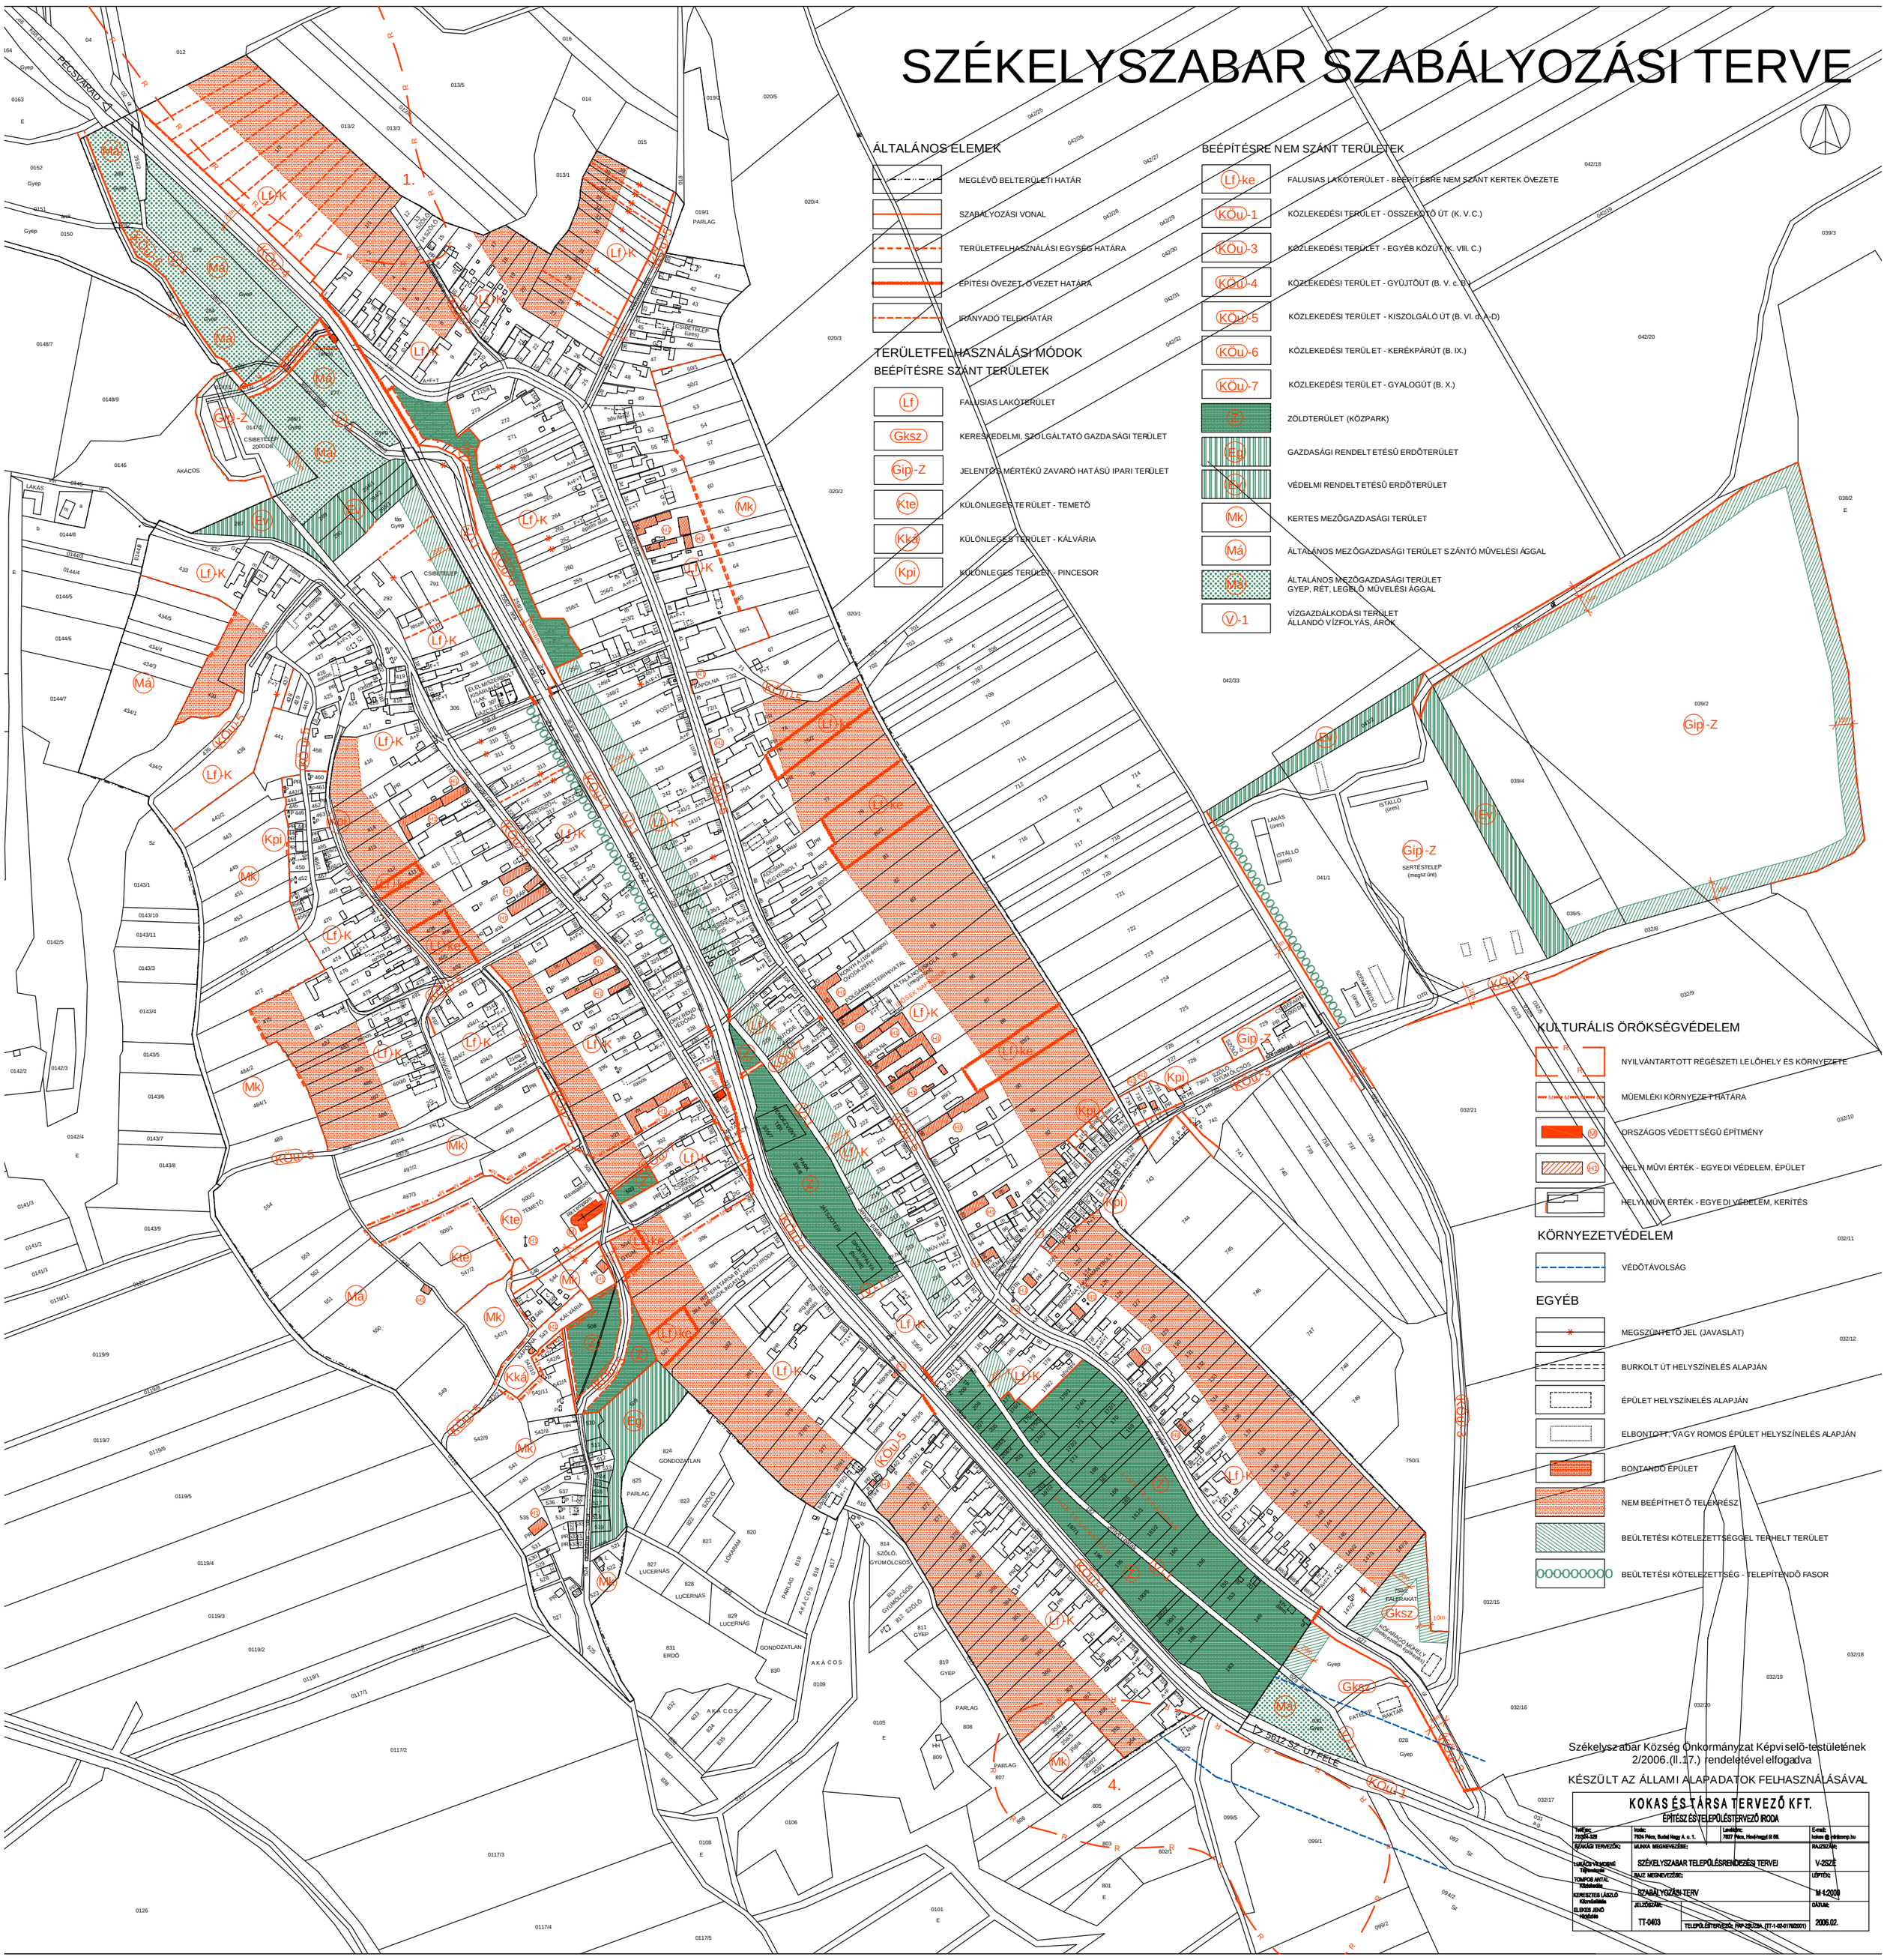

ÁLTALÁNOS ELEMEK

- MEGLÉVŐ BELTERÜLETI HATÁR
- SZABÁLYOZÁSI VONAL
- TERÜLETFELHASZNÁLÁSI EGYSÉG HATÁRA
- ÉPÍTÉSI ÖVEZET, ÓVEZET HATÁRA
- IRÁNYADÓ TELEKHATÁR

TERÜLETFELHASZNÁLÁSI MÓDOK

BEÉPÍTÉSRE SZÁNT TERÜLETEK

- Lf — FALUSIAS LAKÓTERÜLET
- Gksz — KERESKEDELMI, SZOLGÁLTATÓ GAZDASÁGI TERÜLET
- Gip-Z — JELENTŐS MÉRTÉKŰ ZAVARÓ HATÁSÚ IPARI TERÜLET
- Kte — KÜLÖNLEGES TERÜLET - TEMETŐ
- Kká — KÜLÖNLEGES TERÜLET - KÁLVÁRIA
- Kpi — KÜLÖNLEGES TERÜLET - PINCESOR

BEÉPÍTÉSRE NEM SZÁNT TERÜLETEK

- Lf-ke — FALUSIAS LAKÓTERÜLET - BEÉPÍTÉSRE NEM SZÁNT KERTEK ÖVEZETE
- KÖu-1 — KÖZLEKEDÉSI TERÜLET - ÖSSZEKÖTŐ ÚT (K. V. C.)
- KÖu-3 — KÖZLEKEDÉSI TERÜLET - EGYÉB KÖZÚT (K. VIII. C.)
- KÖu-4 — KÖZLEKEDÉSI TERÜLET - GYŰJTŐÚT (B. V. c. B.)
- KÖu-5 — KÖZLEKEDÉSI TERÜLET - KISZOLGÁLÓ ÚT (B. VI. d. A-D)
- KÖu-6 — KÖZLEKEDÉSI TERÜLET - KERÉKPÁRÚT (B. IX.)
- KÖu-7 — KÖZLEKEDÉSI TERÜLET - GYALOGÚT (B. X.)
- Z — ZÖLDTERÜLET (KÖZPARK)
- Erg — GAZDASÁGI RENDELTETÉSŰ ERDŐTERÜLET
- Ev — VÉDELMI RENDELTETÉSŰ ERDŐTERÜLET
- Mk — KERTES MEZŐGAZDASÁGI TERÜLET
- Má — ÁLTALÁNOS MEZŐGAZDASÁGI TERÜLET SZÁNTÓ MŰVELÉSI ÁGGAL
- Má — ÁLTALÁNOS MEZŐGAZDASÁGI TERÜLET GYEP, RÉT, LEGELŐ MŰVELÉSI ÁGGAL
- V-1 — VÍZGAZDÁLKODÁSI TERÜLET ÁLLANDÓ VÍZFOLYÁS, ÁROK

KULTURÁLIS ÖRÖKSÉGVÉDELEM

- NYILVÁNTARTOTT RÉGÉSZETI LELŐHELY ÉS KÖRNYEZETE
- MŰEMLÉKI KÖRNYEZET HATÁRA
- ORSZÁGOS VÉDETTSÉGŰ ÉPÍTMÉNY
- HELYI MŰVI ÉRTÉK - EGYEDI VÉDELEM, ÉPÜLET
- HELYI MŰVI ÉRTÉK - EGYEDI VÉDELEM, KERÍTÉS

KÖRNYEZETVÉDELEM

- VÉDŐTÁVOLSÁG

EGYÉB

- MEGSZÜNTETŐ JEL (JAVASLAT)
- BURKOLT ÚT HELYSZÍNELÉS ALAPJÁN
- ÉPÜLET HELYSZÍNELÉS ALAPJÁN
- ELBONTOTT, VAGY ROMOS ÉPÜLET HELYSZÍNELÉS ALAPJÁN
- BONTANDÓ ÉPÜLET
- NEM BEÉPÍTHETŐ TELEKRÉSZ
- BEÜLTETÉSI KÖTELEZETTSÉGGEL TERHELT TERÜLET
- BEÜLTETÉSI KÖTELEZETTSÉG - TELEPÍTENDŐ FASOR

Székelyszabar Község Önkormányzat Képviselő-testületének
2/2006.(II.17.) rendeletével elfogadva

KÉSZÜLT AZ ÁLLAMI ALAPADATOK FELHASZNÁLÁSÁVAL

KOKAS ÉS TÁRSA TERVEZŐ KFT.
ÉPÍTÉSZ ÉS TELEPÜLÉSTERVEZŐ IRODA

Telefon: 72/304-328	Iroda: 7624 Pécs, Budai Nagy A. u. 1.	Levelezési cím: 7627 Pécs, Honfi-hegy(Gi 08.	E-mail: kokas@irodaemp.hu
SZAKÁGI TERVEZŐK:	MUNKA MEGNEVEZÉSE: SZÉKELYSZABAR TELEPÜLÉSRENDEZÉSI TERVEI		RAJZSZÁM: V-2SZE
LAKÁCSI VILMOSNÉ Tájrendezés	RAJZ MEGNEVEZÉSE: SZABÁLYOZÁSI TERV		LÉPTÉK: M-1:2000
TOMPOS ANTAL Közlekedési			
KERESZTES LÁSZLÓ Közművesítés			
ELEKES JENŐ Hírközlés	JELZŐSZÁM: TT-0403	TELEPÜLÉSTERVEZŐI PIP-ZSUZSA. (TT-1-02-01762001)	DÁTUM: 2006.02.