
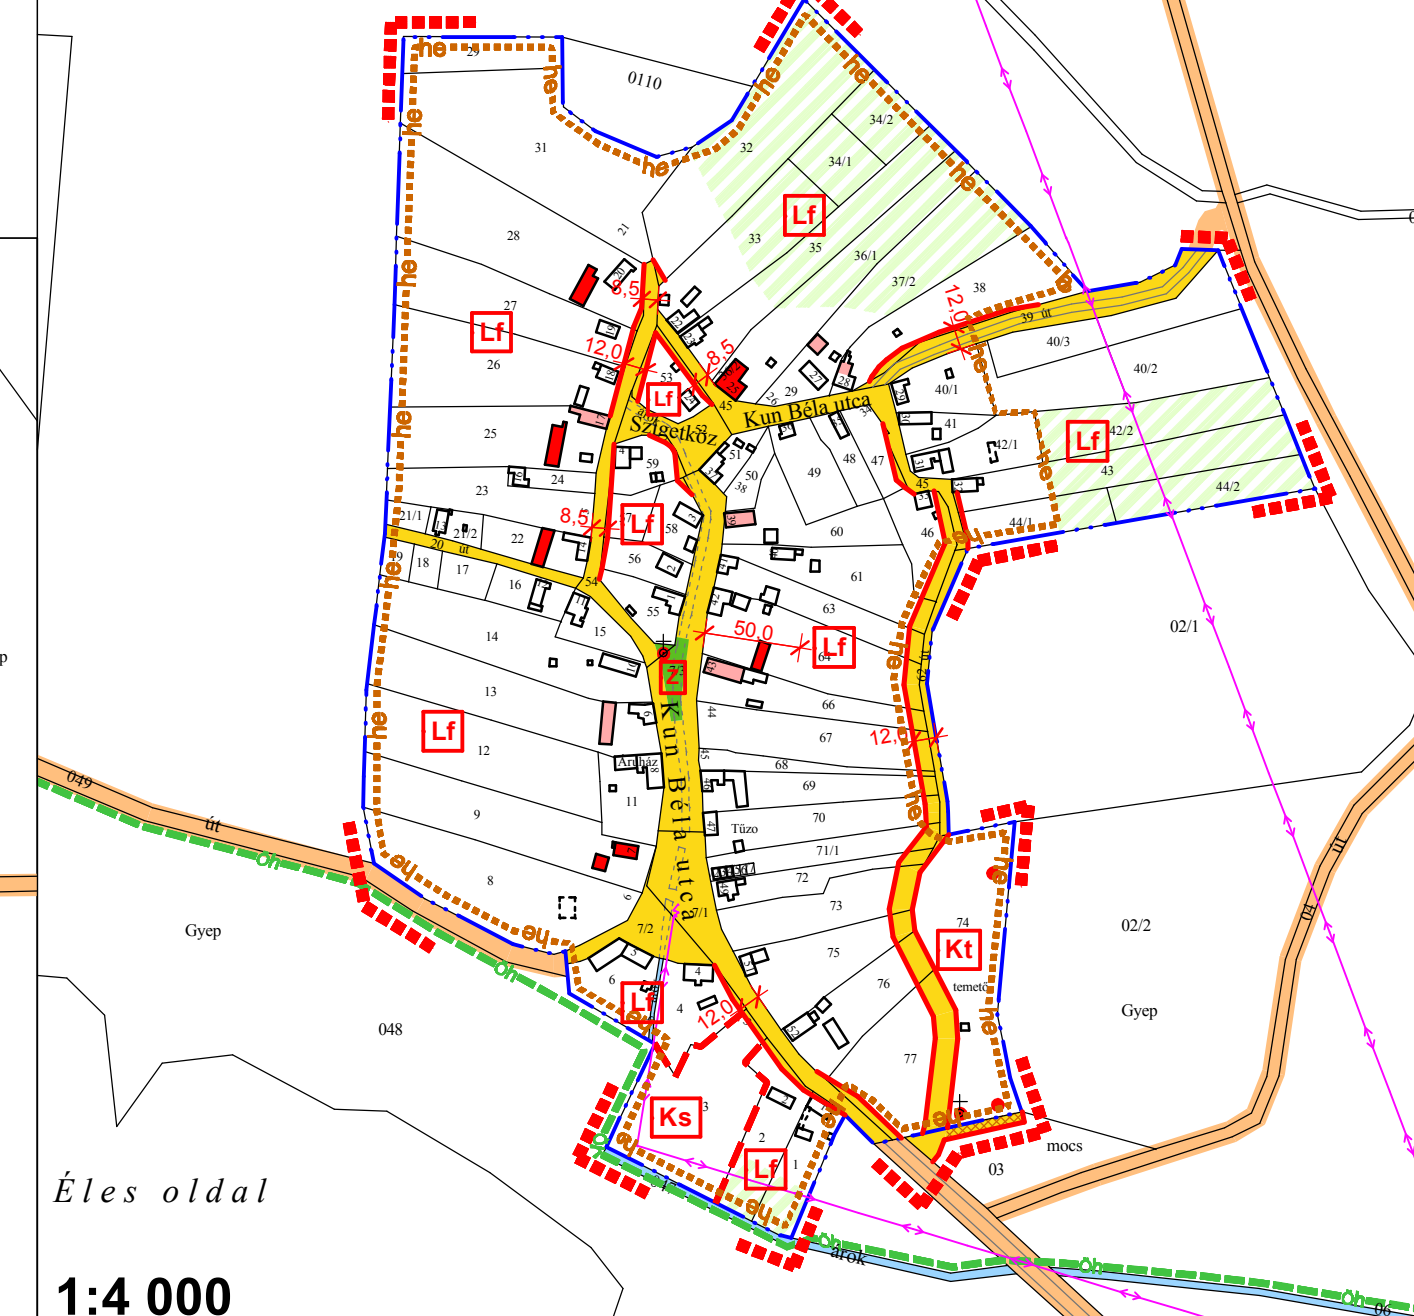
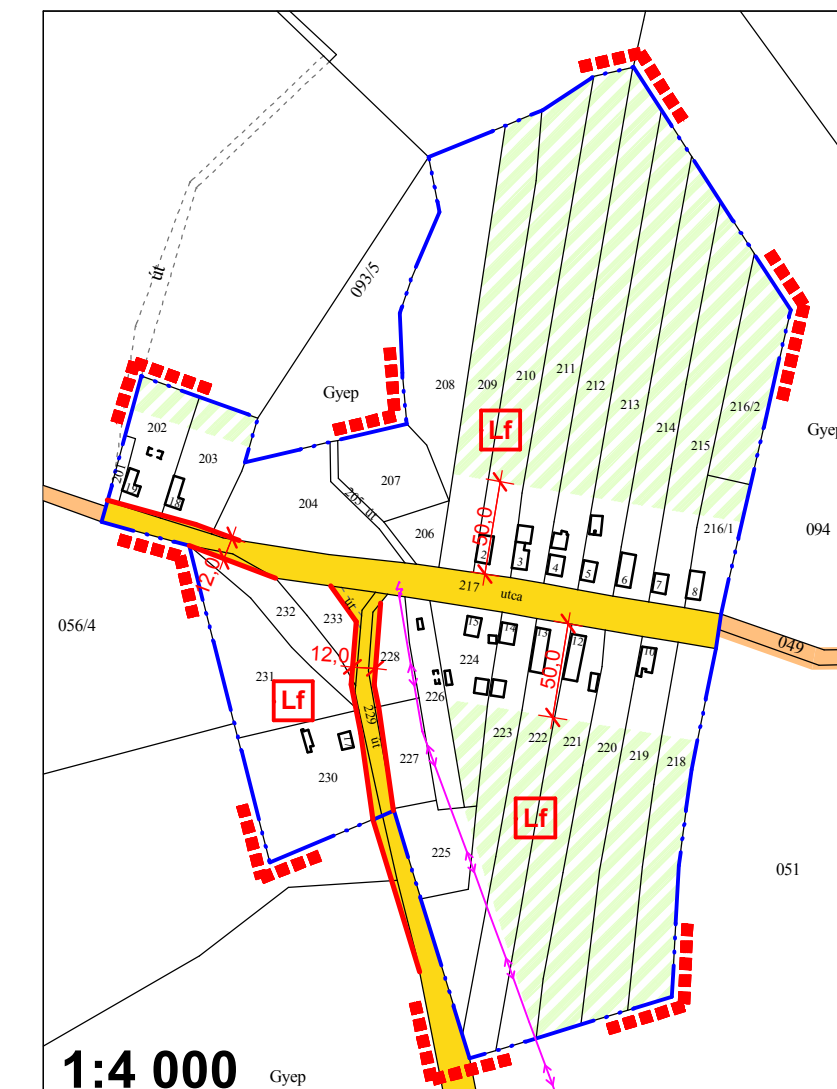
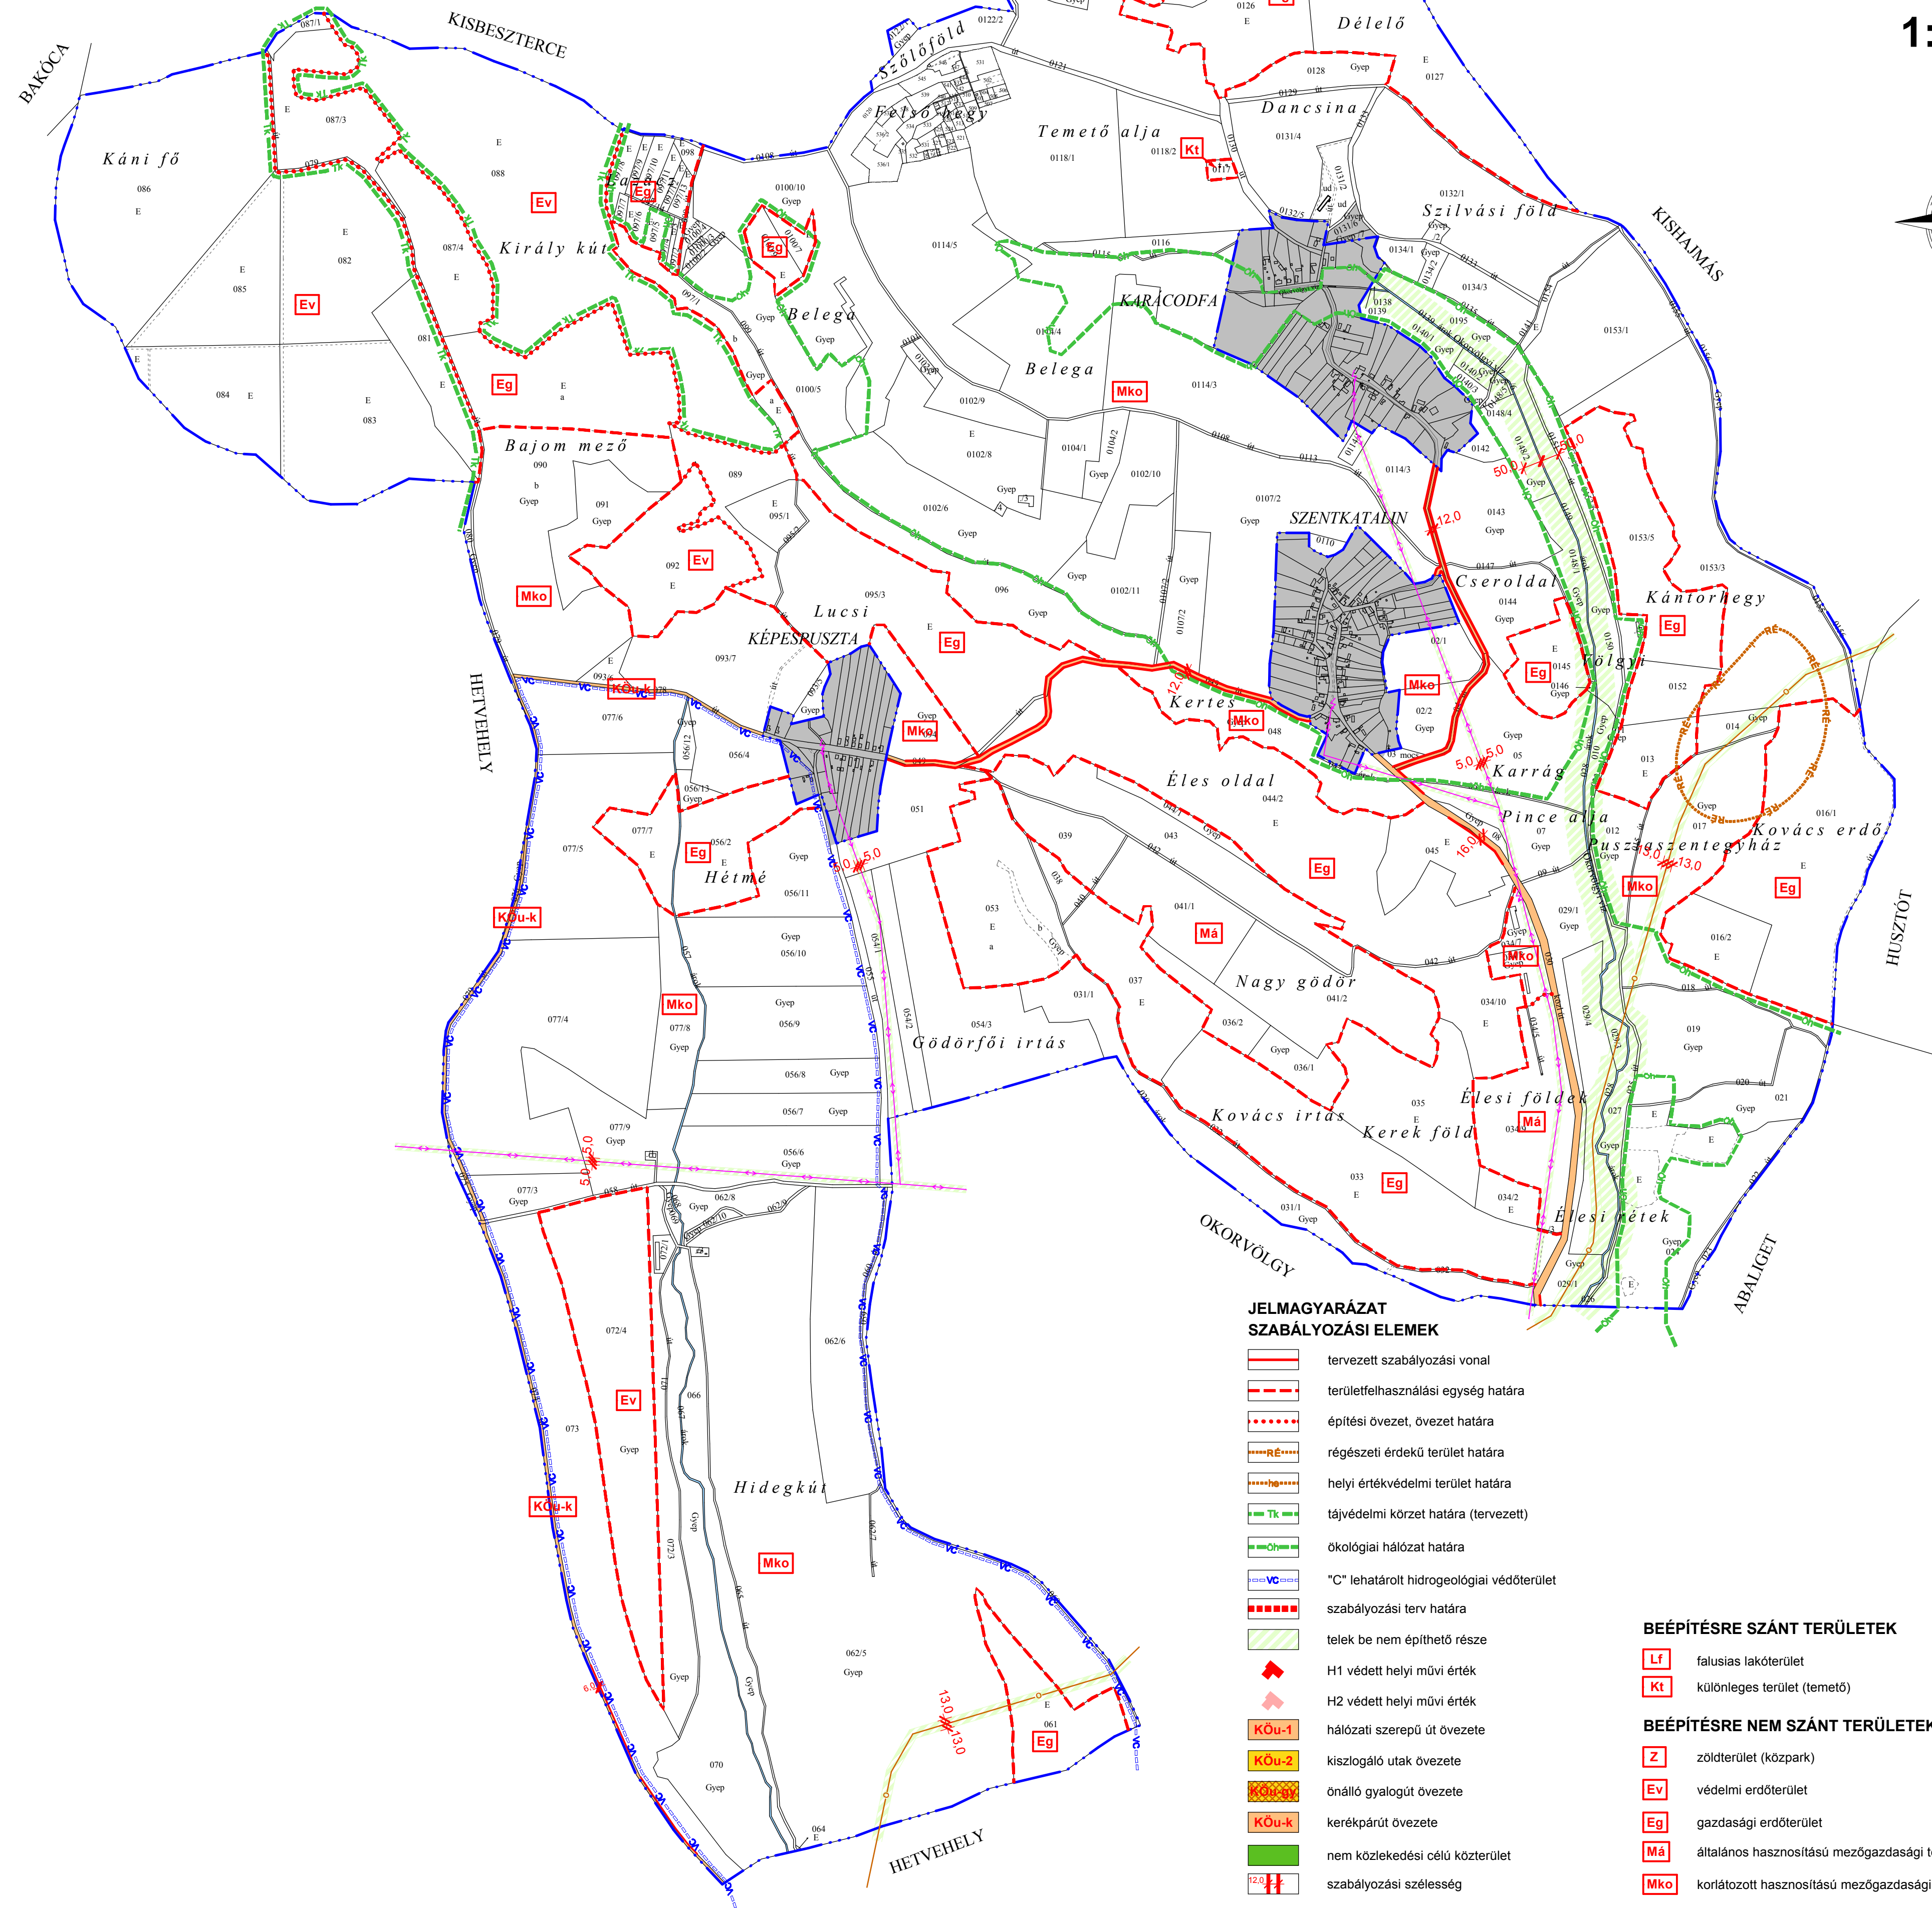


SZENTKATALIN

SZABÁLYOZÁSI TERVE

1:10 000

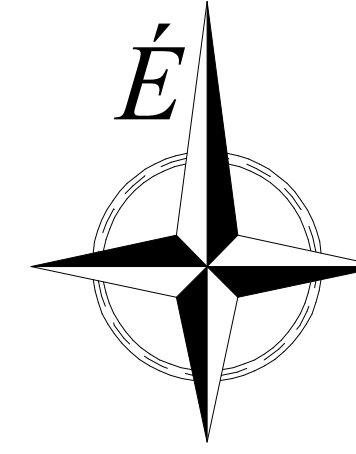

JELMAGYARÁZAT SZABÁLYOZÁSI ELEMEK

- tervezett szabályozási vonal
- területfelhasználási egység határa
- építési övezet, övezet határa
- régészeti érdekű terület határa
- helyi értékvédelmi terület határa
- tájvédelmi körzet határa (tervezett)
- ökológiai hálózat határa
- "C" lehatárolt hidrogeológiai védőterület
- szabályozási terv határa
- telek be nem építhető része
- H1 védett helyi művi érték
- H2 védett helyi művi érték
- hálózati szerepű út övezete
- kiszolgáló utak övezete
- önálló gyalogút övezete
- kerékpárút övezete
- nem közlekedési célú közterület
- szabályozási szélesség

BEÉPÍTÉSRE SZÁNT TERÜLETEK

- falusias lakóterület
- különleges terület (temető)

BEÉPÍTÉSRE NEM SZÁNT TERÜLETEK

- zöldterület (közpark)
- védelmi erdőterület
- gazdasági erdőterület
- általános hasznosítási mezőgazdasági terület
- korlátozott hasznosítási mezőgazdasági terület

INFORMATÍV ELEMEK

- közigazgatási határ
- belterületi határ
- tervezett belterületi határ
- 1:4000-leptékű kivágaton szabályozott terület
- vízfelület
- meglévő épület
- alaptérképen nem szereplő épület
- 20 kV-os elektromos vezetékek
- szénhidrogén vezetékek

4/2004. (IV.29.) KT. rendelettel jóváhagyva

TARSTERVADATOK	TERVEZŐ PECEPÉRTERV PECEPÉRTERV STÚDIO + 7601 PECS PF 213 + TEL: 72 / 517-810 FAX: 72 / 517-811 E-MAIL: PECEPÉRTERV@DRAVANET.HU	RAJZSZÁM SZ-1
HELYSZÍN:	SZENTKATALIN	JELSZÁM 411-2002
TERV MEGNEVEZÉSE	SZABÁLYOZÁSI TERV	TERVEZŐ TRT
MUNKATÁRS BÉRES GÁBOR FARKAS LÁSZLO	VEZETŐTERVEZŐ CSABA GYULA TT-1-02-0034	LEPTÉK 1:10 000 ÉS 1:4 000 MÉLT 2 0 0 4 0 4