
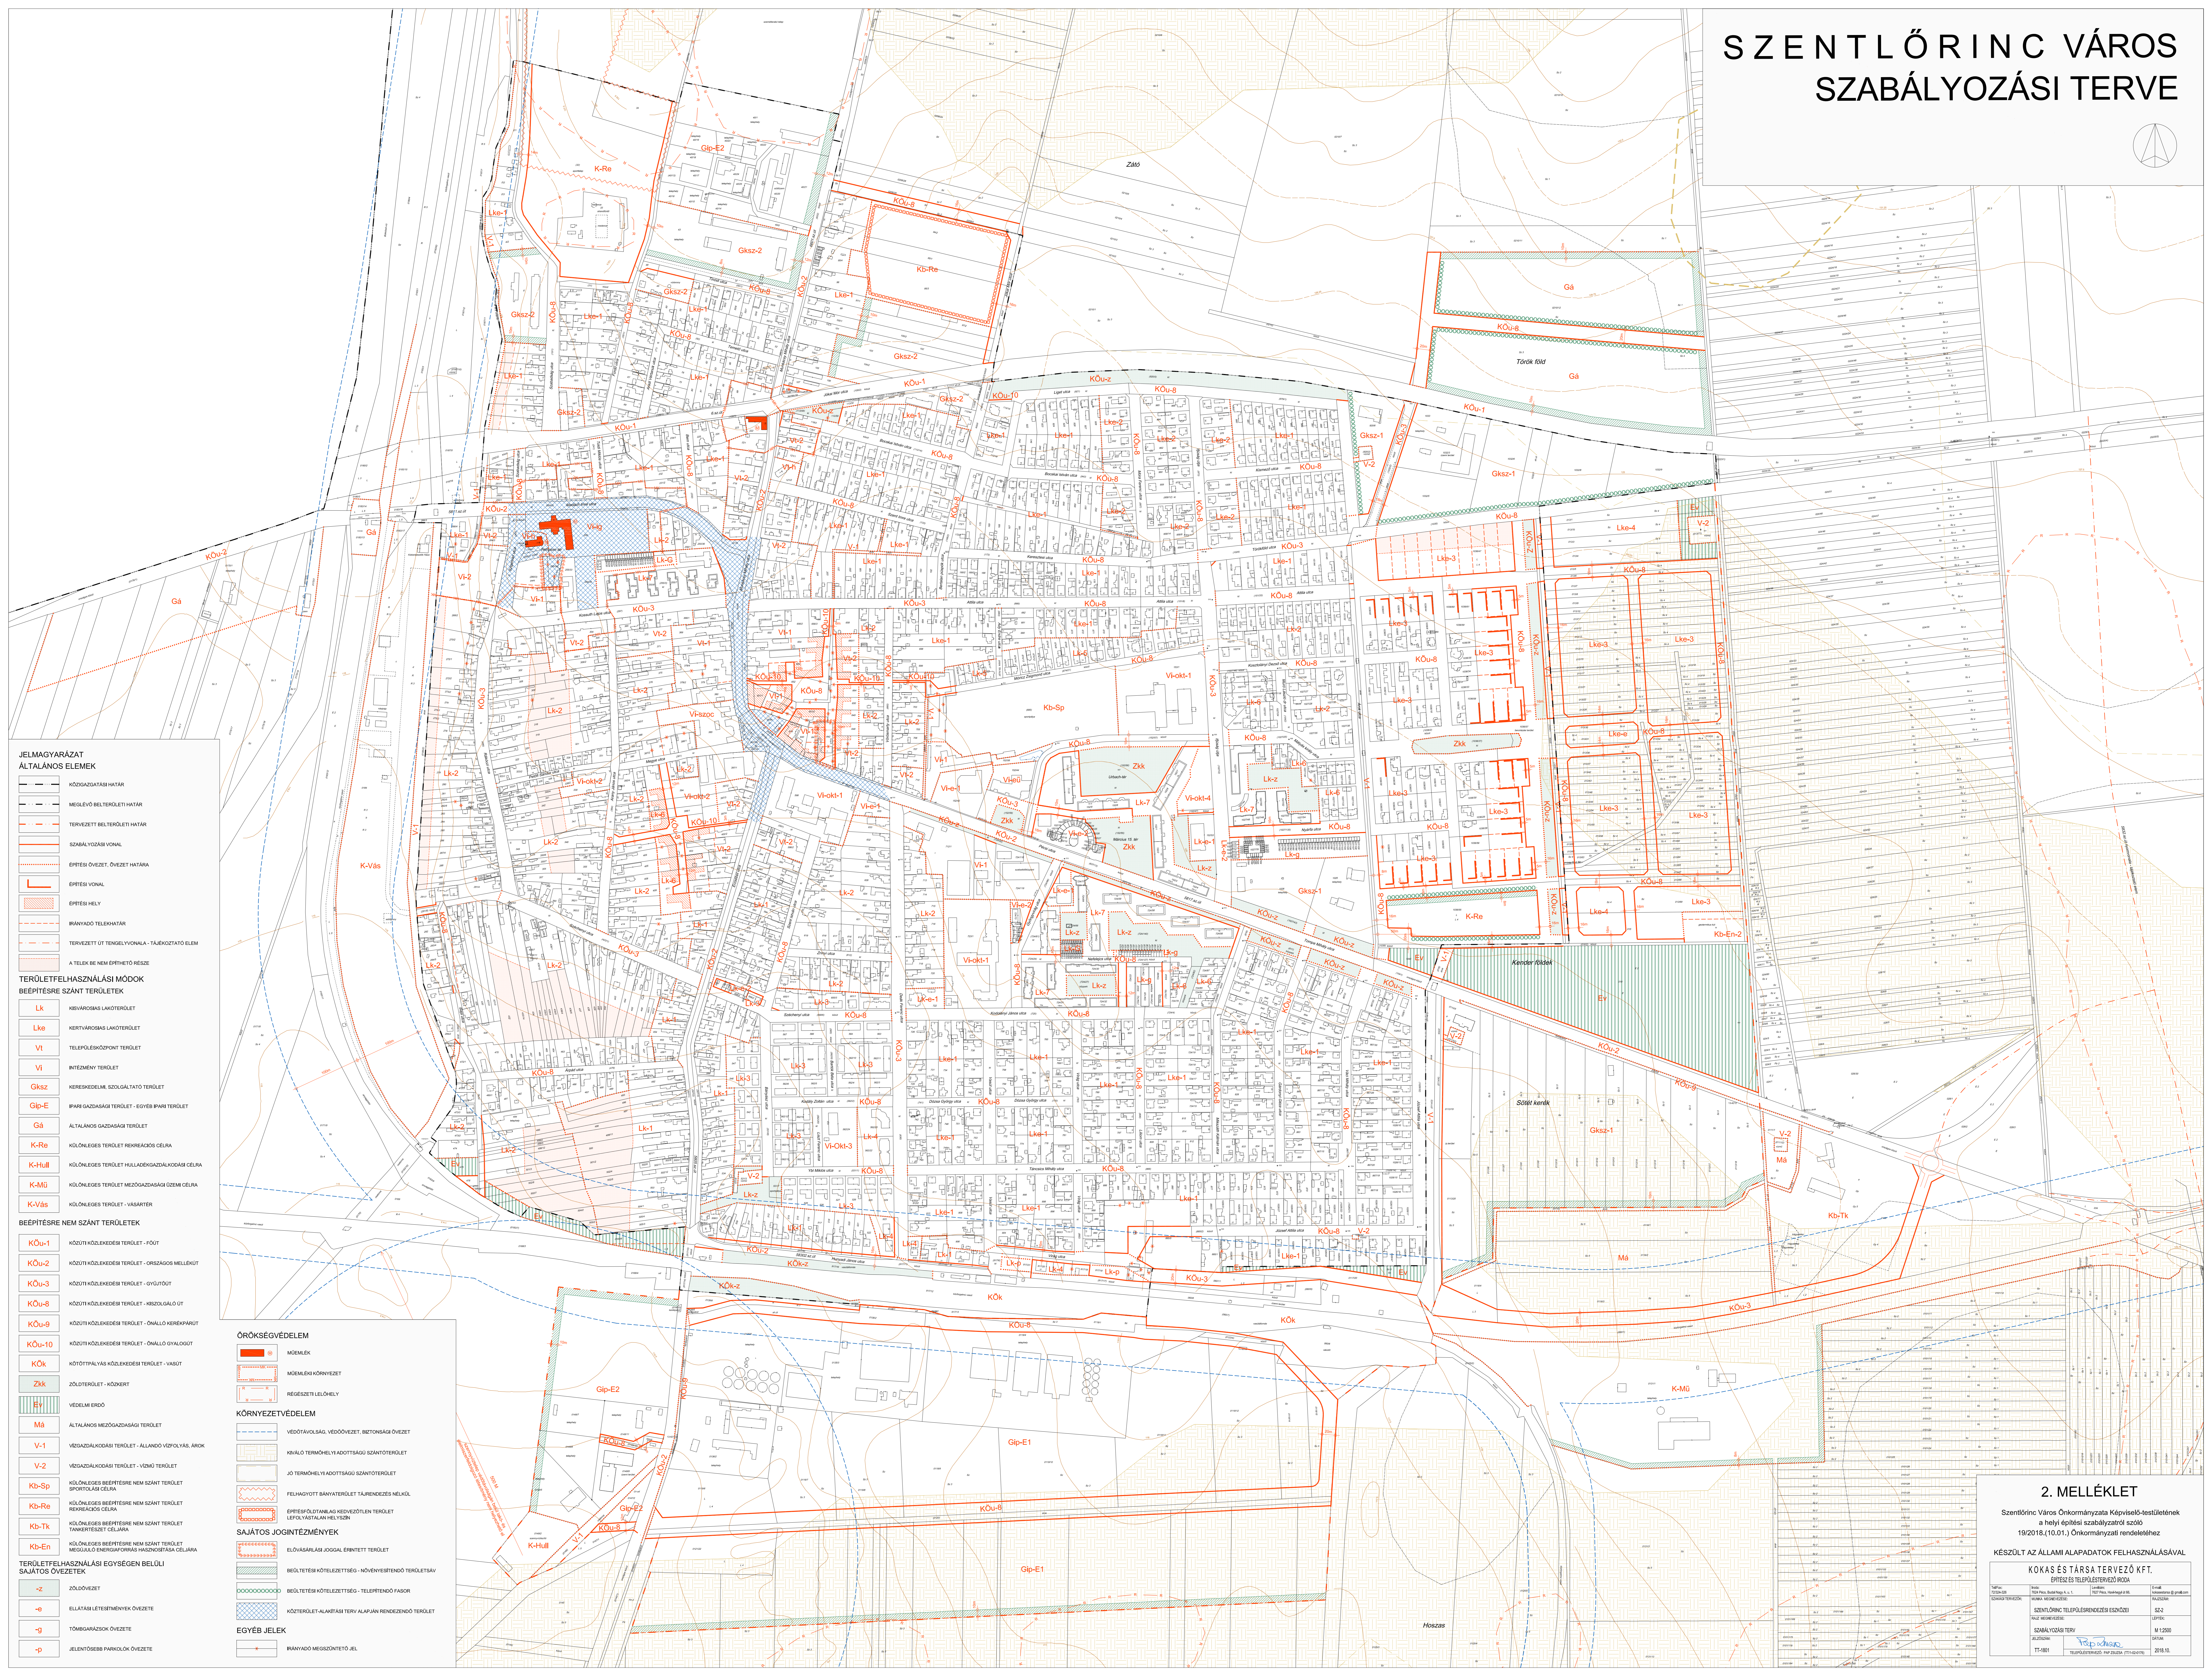


SZENTLŐRINC VÁROS SZABÁLYOZÁSI TERVE

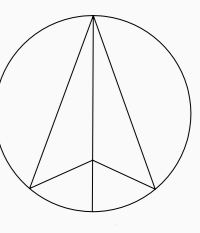

JELMAGYARÁZAT

ÁLTALÁNOS ELEMELK

- KÖZIGAZGATÁSI HATÁR
- MEGLÉVŐ BELTÉRELETHATÁR
- TERVEZETT BELTÉRELETHATÁR
- SZABÁLYOZÁSI VONAL
- ÉPÍTÉSI ÖVEZET, ÖVEZET HATÁRA
- ÉPÍTÉSI VONAL
- ÉPÍTÉSI HELY
- IPARIYADÓ TELEPÍTÉSI HATÁR
- TERVEZETT ÚT TENGELYVONALA - TÁJEGYZŐTŐ ELEM
- A TERLEK BE NEM ÉRINTHETŐ RÉSZE

TERÜLETFELHASZNÁLÁSI MÓDOK

BÉPÍTÉSRE SZÁNT TERÜLETEK

- Lk KISVÁROSBAN LAJÓK TERÜLET
- Lke KERTVÁROSBAN LAJÓK TERÜLET
- Vi TELEPÜLKÉSI PONT TERÜLET
- Vi INVEZMÉNY TERÜLET
- Gksz KERESKEDELMI SZOLGÁLTATÓ TERÜLET
- GIp-E IPARI GAZDASÁGI TERÜLET - EGYEB IPARI TERÜLET
- Gá ÁLTALÁNOS GAZDASÁGI TERÜLET
- K-Re KÖLÖNLEGES TERÜLET REKREÁCIÓS CÉLRA
- K-Hull KÖLÖNLEGES TERÜLET HULLADÉKGAZDÁLKODÁSI CÉLRA
- K-Mb KÖLÖNLEGES TERÜLET MÉZGAZDASÁGI ÜZEM CÉLRA
- K-Vás KÖLÖNLEGES TERÜLET - VÁSÁRTER

BÉPÍTÉSRE NEM SZÁNT TERÜLETEK

- KOU-1 KÖZÜTTÉRSÉGI TERÜLET - FÚT
- KOU-2 KÖZÜTTÉRSÉGI TERÜLET - ORSZÁGOS MELLEKÚT
- KOU-3 KÖZÜTTÉRSÉGI TERÜLET - GYÜLÖKÖT
- KOU-8 KÖZÜTTÉRSÉGI TERÜLET - BRISZGÁLO ÚT
- KOU-9 KÖZÜTTÉRSÉGI TERÜLET - ÖNÁLLÓ KERÉKPÁRÚT
- KOU-10 KÖZÜTTÉRSÉGI TERÜLET - ÖNÁLLÓ GYALOGÚT
- KOk KÖZTÖPÁLYÁS KÖLÖNLEGES TERÜLET - VASÚT
- Zkk ZÖLDTERÜLET - KÖZERT
- H VEGETÁCIÓS TERÜLET
- Mā ÁLTALÁNOS MEZŐGAZDASÁGI TERÜLET
- V-1 VÉGSZAKADÁSI TERÜLET - ÁLLANDÓ VÉRFELYÁS, ÁRK
- V-2 VÉGSZAKADÁSI TERÜLET - VÍZMŰ TERÜLET
- Kb-Sp KÖLÖNLEGES BEÉPÍTÉSRE NEM SZÁNT TERÜLET SPORTERŐFORRÁS CÉLRA
- Kb-Re KÖLÖNLEGES BEÉPÍTÉSRE NEM SZÁNT TERÜLET REKREÁCIÓS CÉLRA
- Kb-Tk KÖLÖNLEGES BEÉPÍTÉSRE NEM SZÁNT TERÜLET TÁJRENDEZÉSI CÉLRA
- Kb-En KÖLÖNLEGES BEÉPÍTÉSRE NEM SZÁNT TERÜLET MEGÚJÍTÓ ENERGIATERMIKUS HANGSZERZÉS CÉLRA

TERÜLETFELHASZNÁLÁSI EGYSEGÉN BELÜLI SAJÁTOS ÖVEZETEK

- Z ZÖLDÖVEZET
- O ELLÁTÁSI LETÉRTÉK ÖVEZETE
- G TOMBÁRÁKOS ÖVEZETE
- P JELENTŐSEBB PARKOLÓ ÖVEZETE

ÖRÖKSÉGVÉDELEM

- MŐRÉLEK
- MŐRÉLEKI KÖRNYEZET
- RÉGESZETI LEHŐLY

KÖRNYEZETVÉDELEM

- VÉDŐVÁZLÁS, VESŐÖVEZET, BIZTONSÁG ÖVEZET
- NYÁLÓ TERÜLETHATÁRI SZANTÓTERÜLET
- JO TERNÖRHELY ADÓTSÁGI SZANTÓTERÜLET
- FELHAGYOTT BANYATERÜLET TÁJRENDEZÉS MŊLŐL
- ÉPÍTÉS FOLYTATÁS KÉZVÉZTELLEN TERÜLET LEFOLYÁSÁRÁN HELYSZÍN

SAJÁTOS JOGINTÉZMÉNYEK

- ELŐHÁZARLÁS JÓVÓL EMLÉKTERÜLET
- BŐLITÉSI KÖTELEZETTSÉG - HŐVÉNYMÉRTŐ TERÜLET
- BŐLITÉSI KÖTELEZETTSÉG - TELEPÍTÉS FÁSOR
- KÖZTERÜLET-ALAKÍTÁSI TERV ALAPJÁN RENDEZENDŐ TERÜLET

EGYÉB JELEK

- IPARIYADÓ MESSZŐTETŐJEL

2. MELLÉKLET

Szentlőrinc Város Önkormányzata Képviselő-testületének
a helyi építési szabályzatról szóló
19/2018.(10.01.) Önkormányzati rendelethez

KÉSZÜLT AZ ÁLLAMI ALAPADATOK FELHASZNÁLÁSÁVAL

KÖKÁS ÉS TÁRSÁ TERVERZŐ KFT.
ÉPÍTÉSI TERVEZŐ IRODA

Nyit: 107 Pcs, Budapest, L. L. 107 Pcs, Budapest, L. L.
Bonyol: 107 Pcs, Budapest, L. L. 107 Pcs, Budapest, L. L.

SZENTLŐRINC TELEPÜLÉSENKÉZDÉS ÉSZÖZDI
SZABÁLYOZÁSI TERV
KÖZTÖPÁLYÁS TERV
TÉ-18/1
2018.10.

MSZ
LÉPTÉK: 1:2000
DIN EN 28540
2018.10.