
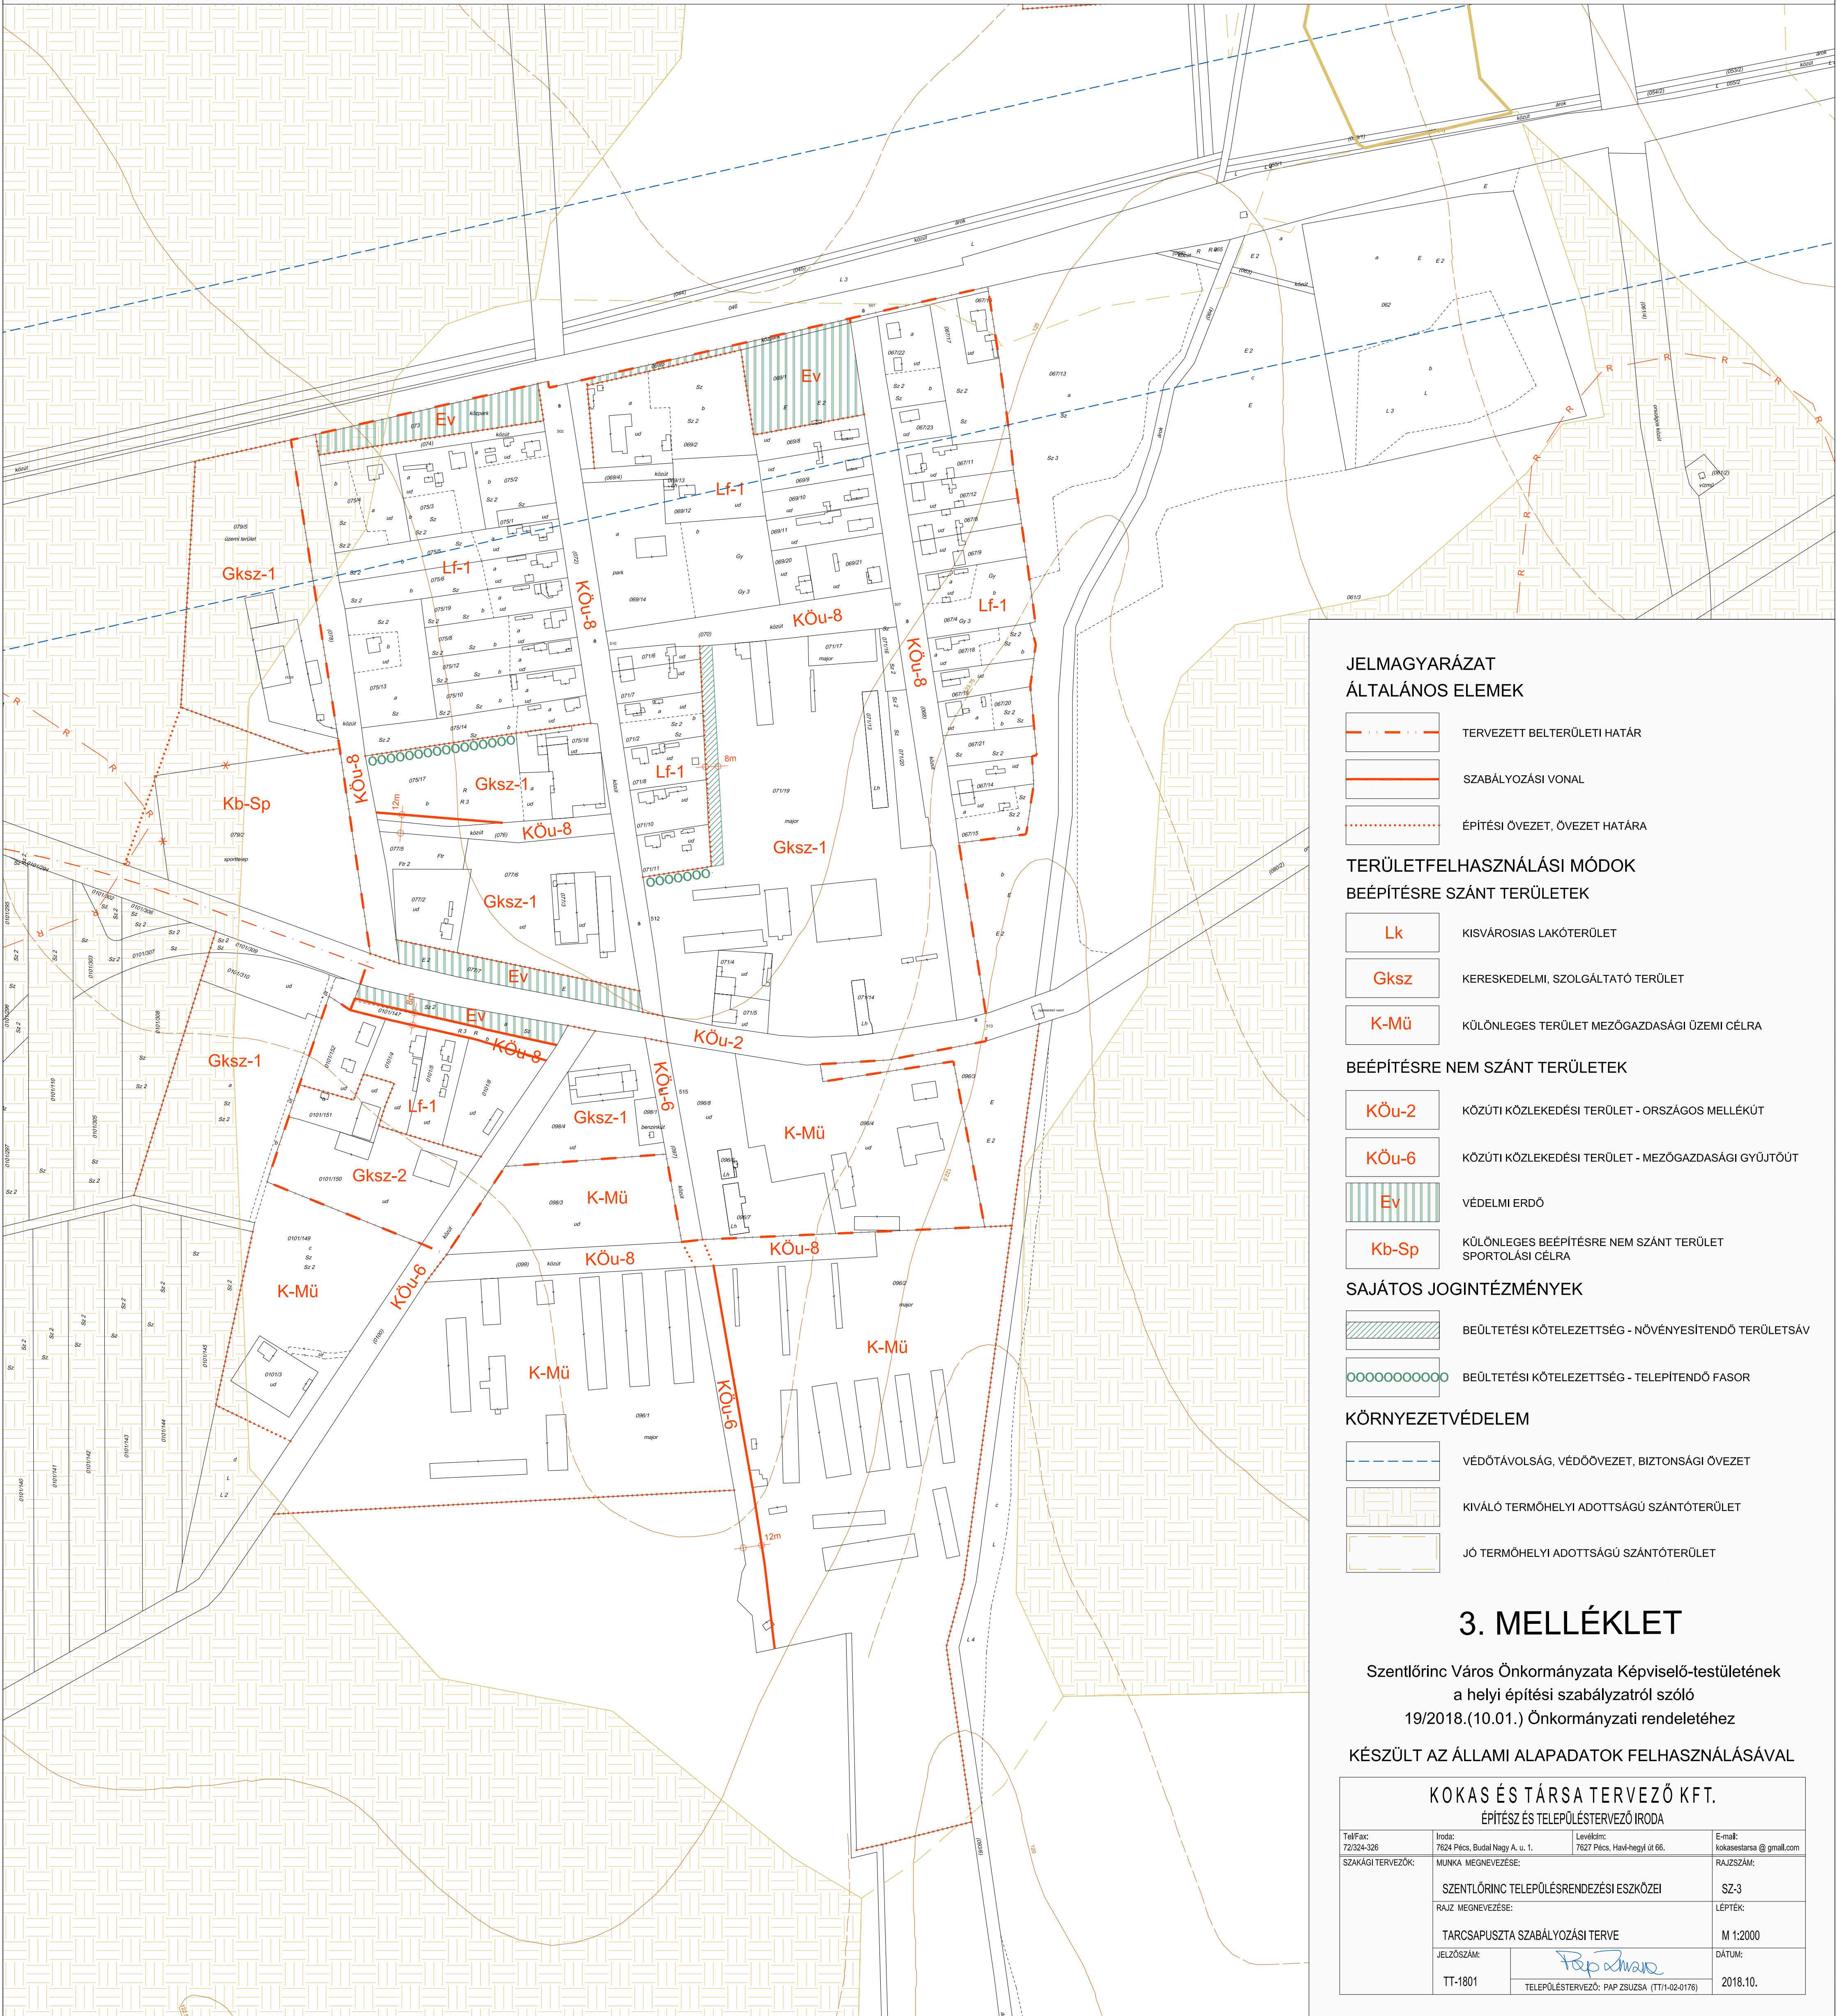


SZENTLŐRINC VÁROS SZABÁLYOZÁSI TERVE

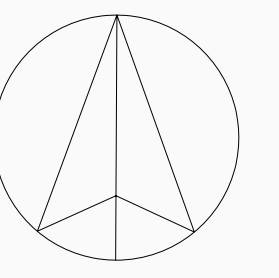

JELMAGYARÁZAT ÁLTALÁNOS ELEMEK

- TERVEZETT BELTERÜLETI HATÁR
- SZABÁLYOZÁSI VONAL
- ÉPÍTÉSI ÖVEZET, ÖVEZET HATÁRA

TERÜLETFELHASZNÁLÁSI MÓDOK BEÉPÍTÉSRE SZÁNT TERÜLETEK

- Lk** KISVÁROSIAS LAKÓTERÜLET
- Gksz** KERESKEDELMI, SZOLGÁLTATÓ TERÜLET
- K-Mü** KÜLÖNLEGES TERÜLET MEZŐGAZDASÁGI ÜZEMI CÉLRA

BEÉPÍTÉSRE NEM SZÁNT TERÜLETEK

- Köu-2** KÖZÜTI KÖZLEKEDÉSI TERÜLET - ORSZÁGOS MELLÉKÚT
- Köu-6** KÖZÜTI KÖZLEKEDÉSI TERÜLET - MEZŐGAZDASÁGI GYÚJTÓÚT
- Ev** VÉDELMI ERDŐ
- Kb-Sp** KÜLÖNLEGES BEÉPÍTÉSRE NEM SZÁNT TERÜLET SPORTOLÁSI CÉLRA

SAJÁTOS JOGINTÉZMÉNYEK

- BEÜLTETÉSI KÖTELEZETTSÉG - NÖVÉNYESÍTENDŐ TERÜLETSÁV
- BEÜLTETÉSI KÖTELEZETTSÉG - TELEPÍTENDŐ FASOR

KÖRNYEZETVÉDELEM

- VÉDŐTÁVOLSÁG, VÉDŐÖVEZET, BIZTONSÁGI ÖVEZET
- KIVÁLÓ TERMŐHELYI ADOTTSÁGÚ SZÁNTÓTERÜLET
- JÓ TERMŐHELYI ADOTTSÁGÚ SZÁNTÓTERÜLET

3. MELLÉKLET

Szentlőrinc Város Önkormányzata Képviselő-testületének
a helyi építési szabályzatról szóló
19/2018.(10.01.) Önkormányzati rendeletéhez

KÉSZÜLT AZ ÁLLAMI ALAPADATOK FELHASZNÁLÁSÁVAL

KOKAS ÉS TÁRSA TERVEZŐ KFT. ÉPÍTÉSZ ÉS TELEPÜLÉSTERVEZŐ IRODA

Tel/Fax: 72/324-325	Iroda: 7624 Pécs, Budai Nagy A. u. 1.	Levélkám: 7627 Pécs, Havk-hegyi út 66.	E-mail: kokasestarsa@gmail.com
SAKÁGI TERVEZŐK:	MUNKA MEGNEVEZÉSE: SZENTLŐRINC TELEPÜLÉSRENDEZÉSI ESZKÖZEI	RAJZSZÁM: SZ-3	
	TARCSAPUSZTA SZABÁLYOZÁSI TERVE	LEPTÉK: M 1:2000	
JELZŐSZÁM: TT-1801	TELEPÜLÉSTERVEZŐ: PAP ZSUZSA (TT1-02-0178)	DÁTUM: 2018.10.	