


VILLÁNY

SZABÁLYOZÁSI TERV



ÁTNÉZETI LAP

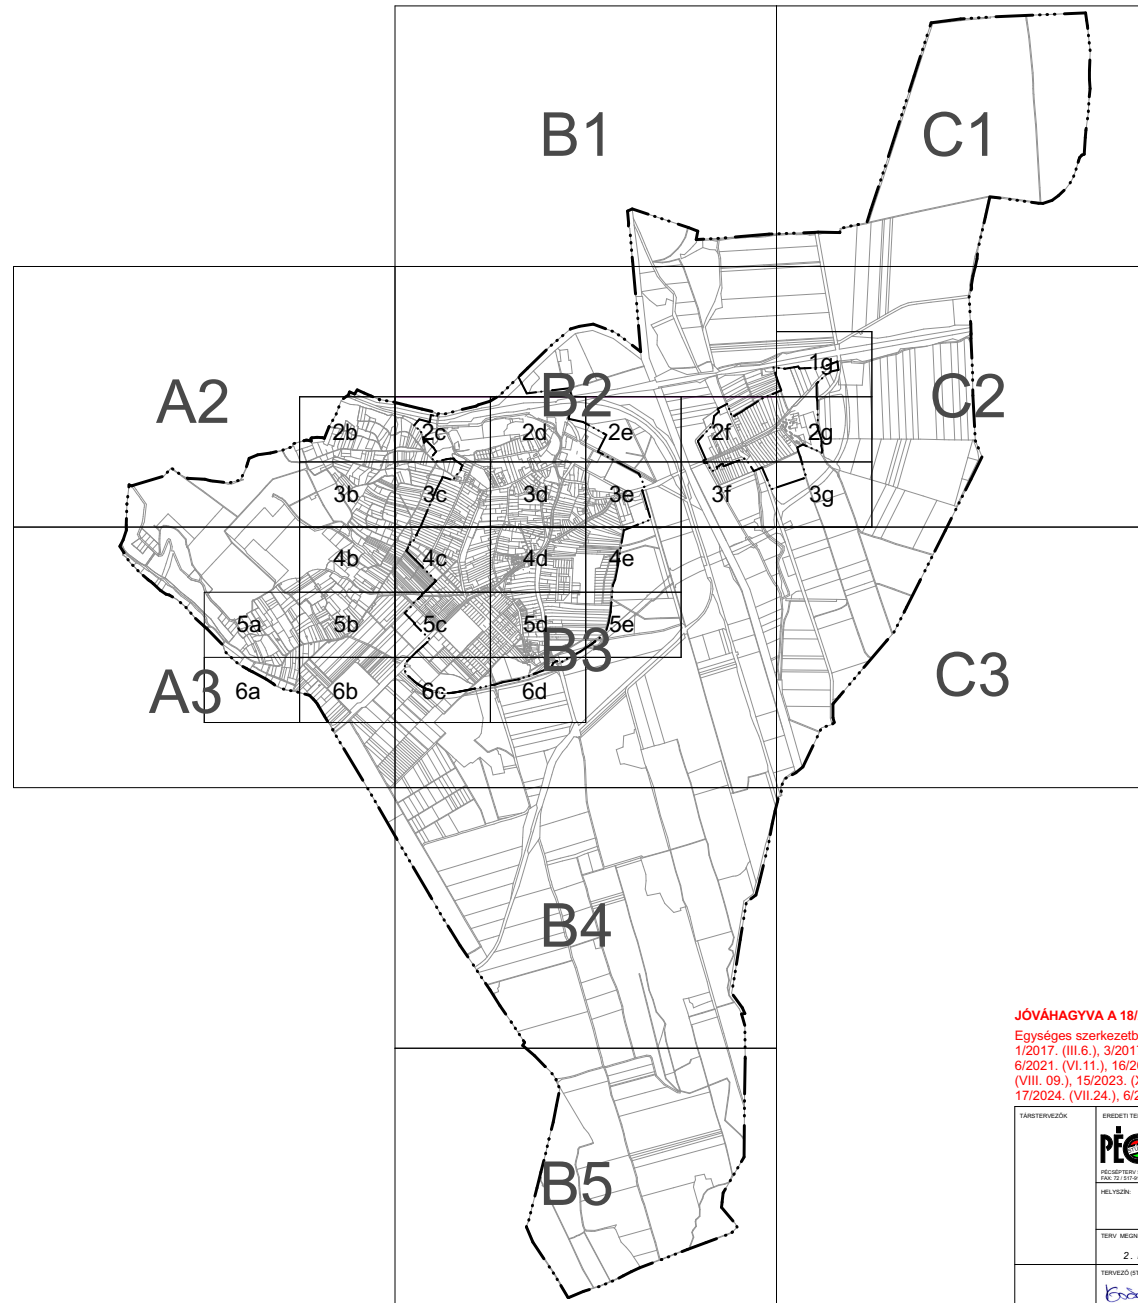

JÖVÁHAGYVA A 18/2011 (XII.22.) ÖK. RENDELETTEL
Egységes szerkezetben a 14/2015 (VII.16.), 20/2015. (XII.18.), 10/2016. (IX. 12.)
1/2017. (III.6.), 3/2017. (III.10.), 2/2019. (V.08.), 3/2019. (V.08.), 2/2021. (III.19.),
6/2021. (VI.11.), 16/2022. (X. 27.), 17/2022. (XI.18.), 4/2023. (III. 14), 9/2023.
(VIII. 09.), 15/2023. (XI.13.), 17/2023. (XI. 29.), 6/2024. (IV.22.),
17/2024. (VII.24.), 6/2025. (V.30.) önkormányzati rendeletekkel

TERVEZŐK:	EREDETI TERVET KÉSZÍTETTE: PÉCSÉPTERV PÉCSÉPTERV STÚDIO KFT. 7623 PÉCS PF. 313. TEL: 72 517 5495 FAX: 72 517 5411 E-MAIL: PÉCSÉPTERV@GMAIL.COM	2015-TŐL A MÓDOSÍTÁSOKAT KÉSZÍTETTE: ST TERVEZÉSI ÉS VÁROSPÉLJÁRTERVEZŐ KFT. 1056 BUDAPEST, SZÉCHÉNYI UTCA 10. TEL: 361 563 0000 TERVEZOTERV@GMAIL.COM	RAJZSZÁM: SZ - 1
HELYSZÍN:	VILLÁNY		
TERV MEGNEVEZÉSE:	SZABÁLYOZÁSI TERV 2. melléklet a 18/2011. (XII.22.) Ök. rendelethez		
TERVEZŐ (ST ÉPÍTÉSZETI ÉS VÁROSPÉLJÁRTERVEZŐ KFT.):	LEVÉL: 1 : 2 000		
KOVÁCS PÉTER TT-02-0556	HELY:		
	2025.05.30.		

Készült az állami alapadatok felhasználásával.

Települési döntési szint	Nem települési döntési szint
	tervezett szabályozási vonal
	építési övezet határa
	tervezett belterületi határa
	megszüntető jel
	építési hely
	kötelező építési vonal
	előkert mminimális méretének határa
	előzetes szakvélemény készítési kötelezettség (HÉSZ 4.§ (2) bekezdés)
	régészeti lelőhely határa
	régészeti érdekű terület határa
	helyi értékvédelmi terület határa
	műemléki környezet határa
	országos jelentőségű természetvédelmi terület határa
	Natura 2000 terület határa
	ökológiai folyosó
	magterület
	helyi jelentőségű természetvédelmi terület határa
	vízbázis külső védőövezete
	hidrogeológiai védőövezet "A" zónája
	hidrogeológiai védőövezet "B" zónája
	csúszásveszélyes terület
	a telek be nem építhető része
	beültetési kötelezettség
	szennyvíztelep védőterülete
	utcaképi vizsgálat készítési kötelezettség (HÉSZ 9.§ (5) bekezdés)
	szabályozási szélesség
	Kerékpárút
	közműhelyezés és gyalogos közlekedés céljára fenntartott terület
	magassági korlátozással érintett terület

BEÉPÍTÉSRE SZÁNT TERÜLETEK

	falusias lakóterület
	kertvárosias lakóterület
	kisvárosias lakóterület
	központi vegyes terület
	településközponti vegyes terület
	különleges terület (sport, strand)
	különleges terület (présházás)
	különleges terület (intézményi)
	különleges idegenforgalmi terület
	kereskedelmi-, szolgáltatói gazdasági terület
	ipari-, mezőgazdasági üzemi terület

BEÉPÍTÉSRE NEM SZÁNT TERÜLETEK

	különleges terület (temető)
	különleges terület (hulladék elhelyezési)
	különleges terület (szennyvíztelep)
	védelmi erdő
	gazdasági erdő
	egészségügyi-szociális, turisztikai erdő
	általános mezőgazdasági terület
	korlátozott hasznosítású mezőgazdasági terület
	kiskertes mezőgazdasági terület
	természetközeli terület
	vízgazdálkodási terület

	I. rendű közlekedési célú közterület
	II. rendű közlekedési célú közterület
	gyalogos közlekedési közterület
	korlátozott forgalmu forgamú utak övezete
	fásított zöldterület, nagy rendezvény esetén parkoló
	közforgalom számára megnyitott magánterület
	magánút
	vasúterület
	zöldterület (közpark)

INFORMATÍV ELEMÉK


	belterületi határ
	Közigazgatási határ
	ismert pince
	feltételezett pince
	alaptérképen nem szereplő épület és telekhatár
	alaptérképen szereplő megszünt épület és telekhatár
	vízfelület
	másik tervlapon szabályozott terület
	országosan védett műemlék
	H1 jelű helyi védett érték
	H2 jelű helyi védett érték
	védendő fasor
	irányadó telekhatár

KÖZMŰVEK

	20 kV-os elektromos vezeték
	400 kV-os elektromos vezeték
	ivóvízvezeték
	szennyvízvezeték
	gázvezeték


Szabályozási terv jelkulcs

ÁTNÉZETI LAP - BELTERÜLET

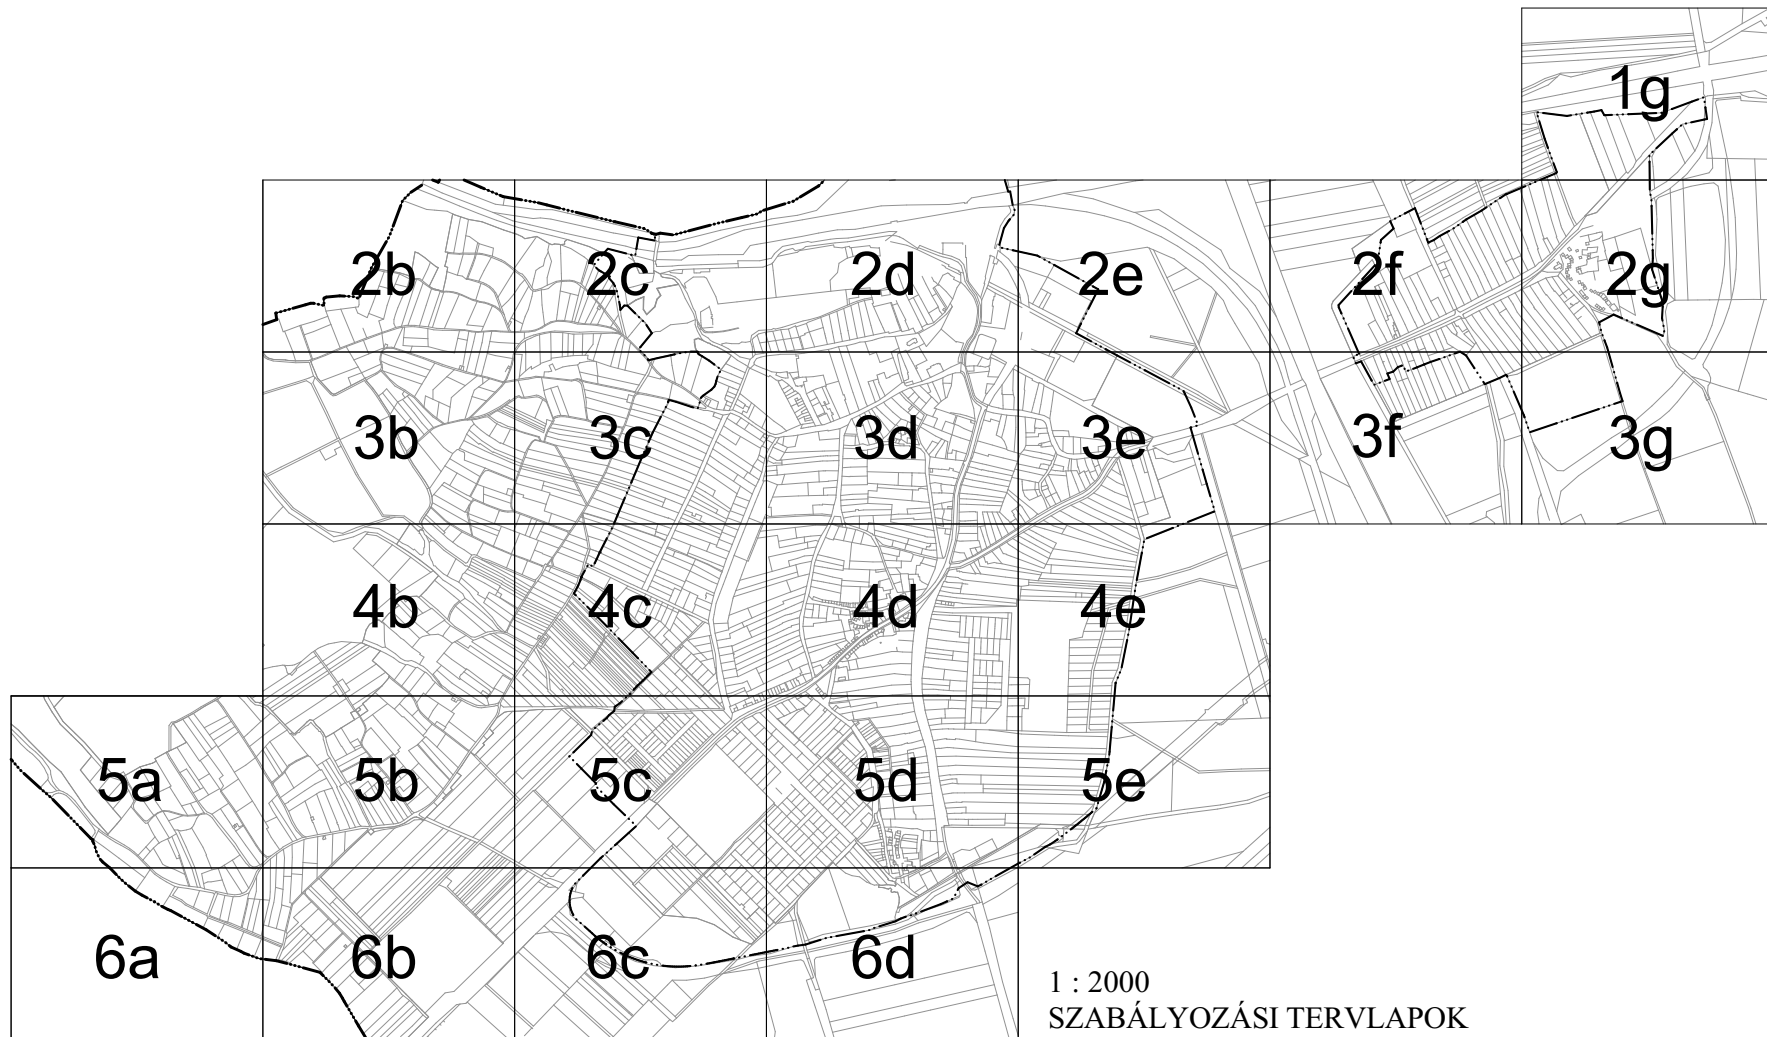

VILLÁNY VÁROS EGYSÉGES TELEPÜLÉSRENDEZÉSI TERVE - SZABÁLYOZÁSI TERVLAP M=1:2000

JÓVÁHAGYVA A 18/2011. (XII.22.) SZÁMÚ ÖNKORMÁNYZATI RENDELETTEL
EGYSÉGES SZERKEZETBEN A 14/2015 (VII.16.), 20/2015. (XII.18.), 10/2016. (IX.12.), 1/2017. (III.6.),
3/2017. (III.10.), 2/2019. (V.08.), 3/2019. (V.08.), 2/2021. (III.19.), 6/2021. (VI.11.), 16/2022. (X.27.), 17/2022.
(XI.18.), 4/2023. (III.14.), 9/2023. (VIII. 09.), 15/2023. (XI. 13.), 17/2023. (XI. 29.), 6/2024. (IV.22.),
17/2024. (VII.24.), 6/2025. (V.30.) ÖNKORMÁNYZATI RENDELETEKKEL

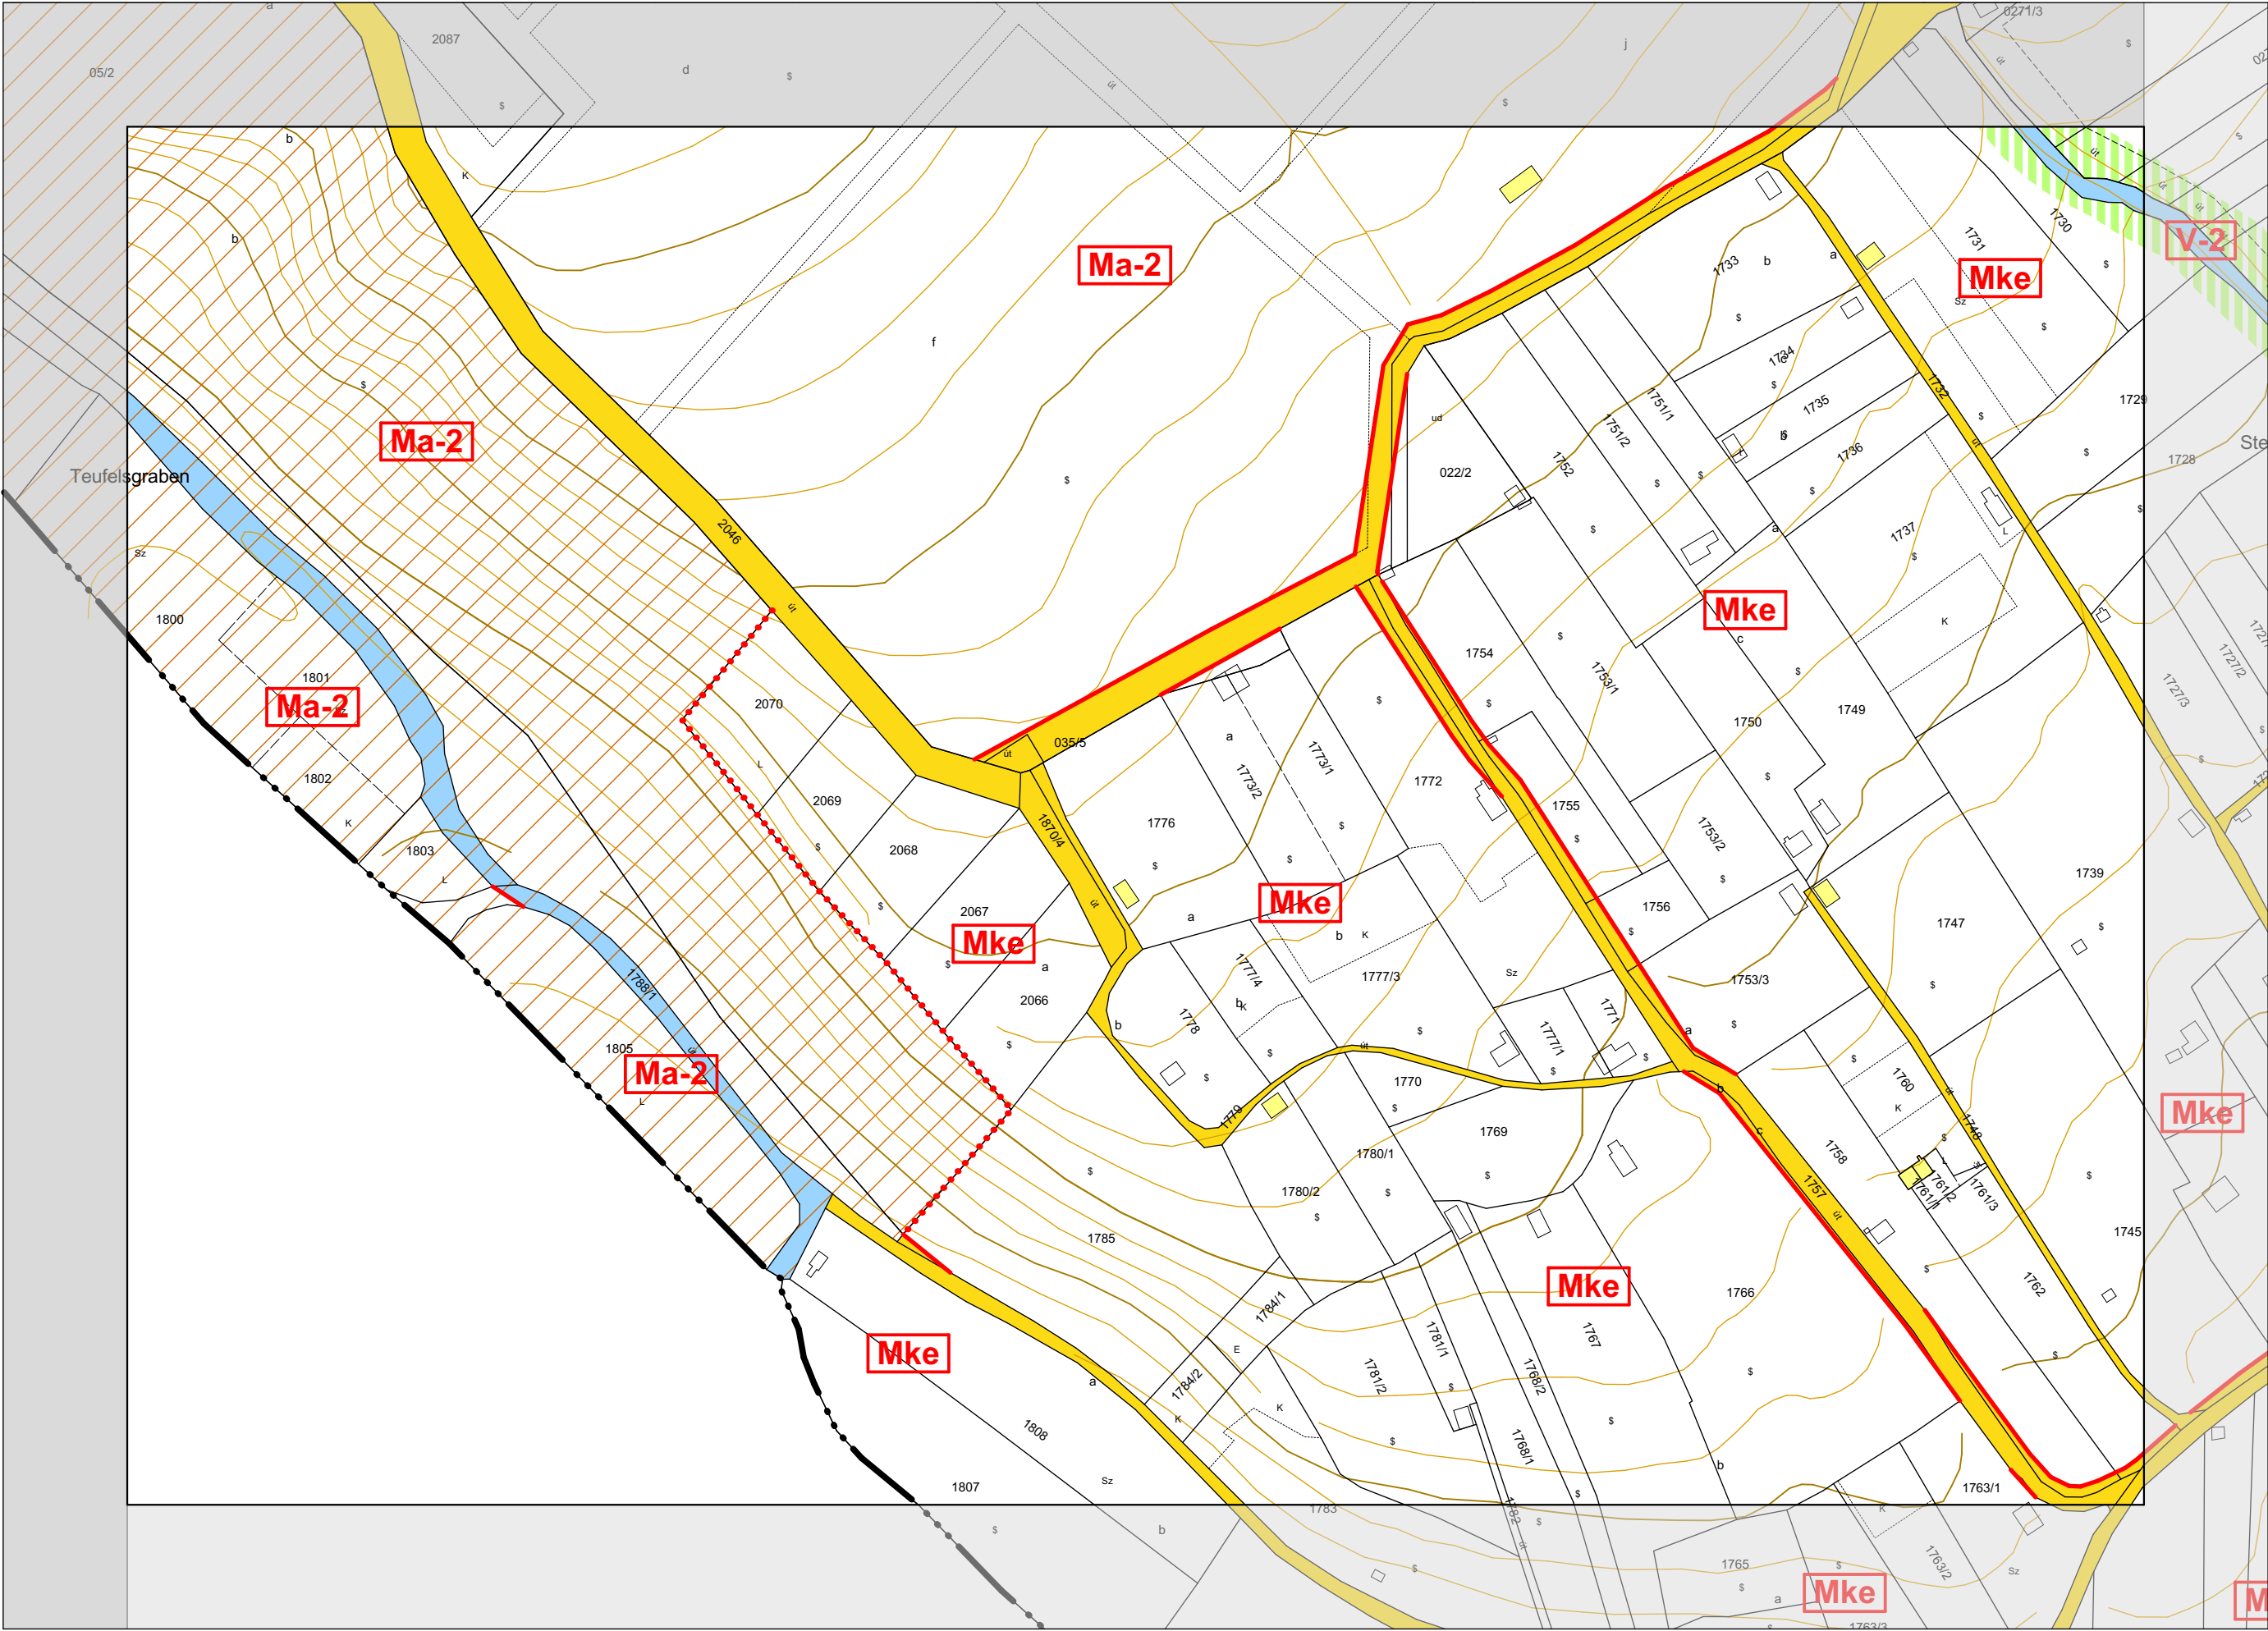

JELMAGYARÁZAT:


ÖVEZETI JELEK

BEÉPÍTÉSRE SZÁNT TERÜLET

- Lf** falusias lakóterület
- Lke** kertvárosias lakóterület
- Lk** kisvárosias lakóterület
- Vk** központi vegyes terület
- Vt** településközponti vegyes terület
- Ks** különleges terület (sport, strand)
- Vkp** különleges terület (présházás)
- Ki** különleges terület (intézményi)
- Kid** különleges terület (idegenforgalmi)
- Gksz** kereskedelmi-, szolgáltatói gazdasági terület
- Gip** ipari-, mezőgazdasági üzemi terület


BEÉPÍTÉSRE NEM SZÁNT TERÜLET

- Kt** különleges terület (temető)
- Kh** különleges terület (hulladék elhelyezési)
- Ksz** különleges terület (szennyvíztelep)
- Ev** védelmi erdő
- Eg** gazdasági erdő
- Ee** egészségügyi-szociális, turisztikai erdő
- Ma** általános mezőgazdasági terület
- Mko** korlátozott hasznosítású mezőgazdasági terület
- Mke** kiskertes mezőgazdasági terület
- Tk** természetközeli terület
- V** vízgazdálkodási terület
- I.** I. rendű közlekedési célú közterület
- II.** II. rendű közlekedési célú közterület
- gy** gyalogos közlekedési terület
- kor** korlátozott forgalmú utak övezete
- fás** fásított zöldterület, nagy rendezvény esetén parkoló
- köz** közforgalom számára megnyitott magánterület
- mag** magánút
- vas** vasúterület
- z** zöldterület (közpark)

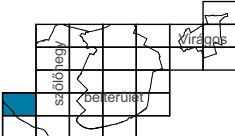

VILLÁNY VÁROS EGYSÉGES TELEPÜLÉSRENDEZÉSI TERVE - SZABÁLYOZÁSI TERVLAP M=1:2000

JÓVÁHAGYVA A 18/2011. (XII.22.) SZÁMÚ ÖNKORMÁNYZATI RENDELETTEL
EGYSÉGES SZERKEZETBEN A 14/2015 (VII.16.), 20/2015. (XII.18.), 10/2016. (IX.12.), 1/2017. (III.6.),
3/2017. (III.10.), 2/2019. (V.08.), 3/2019. (V.08.), 2/2021. (III.19.), 6/2021. (VI.11.), 16/2022. (X.27.), 17/2022.
(XI.18.), 4/2023. (III.14.), 9/2023. (VIII. 09.), 15/2023. (XI. 13.), 17/2023. (XI. 29.), 6/2024. (IV.22.),
17/2024. (VII.24.), 6/2025. (V.30.) ÖNKORMÁNYZATI RENDELETEKKEL

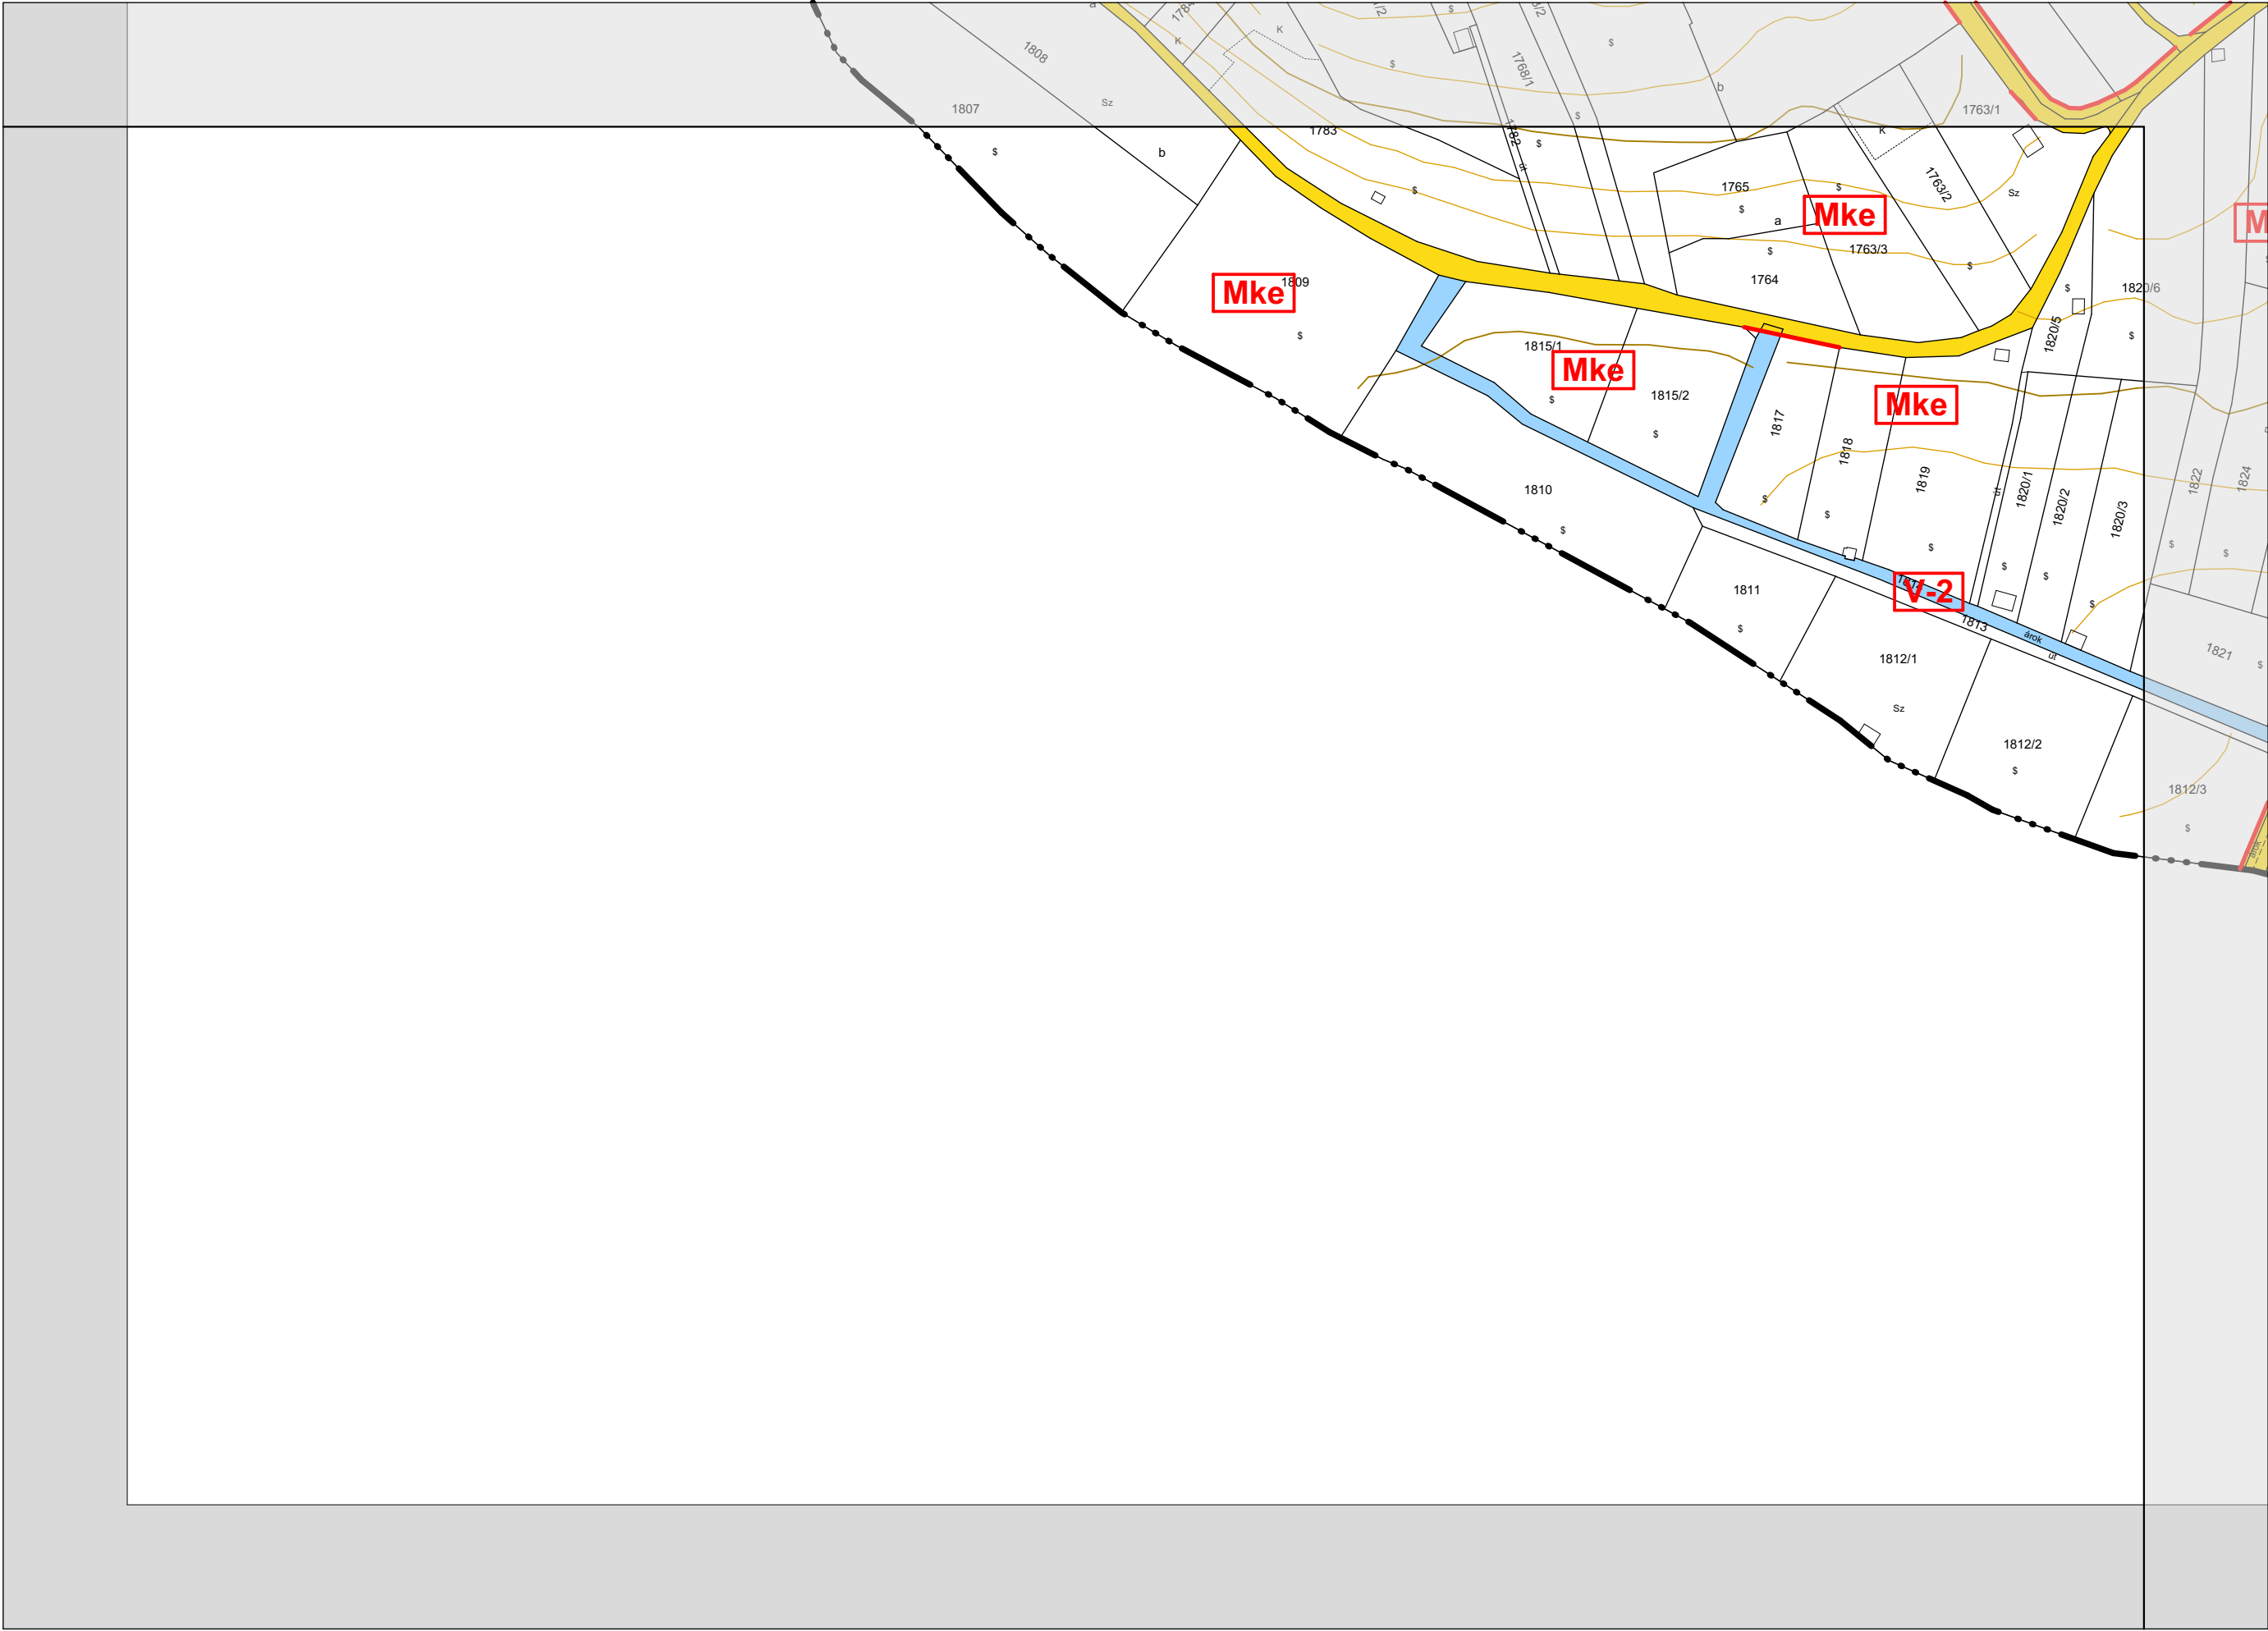

JELMAGYARÁZAT:

- ÖVEZETI JELEK
- BEÉPÍTÉSRE SZÁNT TERÜLET
- Lf

falusias lakóterület
- Lke

kertvárosias lakóterület
- Lk

kisvárosias lakóterület
- Vk

központi vegyes terület
- Vt

településközponti vegyes terület
- Ks

különleges terület (sport, strand)
- Vkp

különleges terület (présházás)
- Ki

különleges terület (intézményi)
- Kid

különleges terület (idegenforgalmi)
- Gks

kereskedelmi-, szolgáltatói gazdasági terület
- Gip

ipari-, mezőgazdasági üzemi terület
- BEÉPÍTÉSRE NEM SZÁNT TERÜLET
- Kt

különleges terület (temető)
- Kh

különleges terület (hulladék elhelyezési)
- Ksz

különleges terület (szennyvíztelep)
- Ev

védelmi erdő
- Eg

gazdasági erdő
- Ee

egészségügyi-szociális, turisztikai erdő
- Ma

általános mezőgazdasági terület
- Mko

korlátozott hasznosítású mezőgazdasági terület
- Mke

kiskertes mezőgazdasági terület
- Tk

természetközeli terület
- V

vízgazdálkodási terület
- I

I. rendű közlekedési célú közterület
- II

II. rendű közlekedési célú közterület
- G

gyalogos közlekedési terület
- K

korlátozott forgalmú utak övezete
- F


fásított zöldterület, nagy rendezvény esetén parkoló
- K

közforgalom számára megnyitott magánterület
- M

magánút
- V


vasúterület
- Z

zöldterület (közpark)

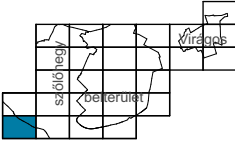



VILLÁNY VÁROS EGYSÉGES TELEPÜLÉSRENDEZÉSI TERVE - SZABÁLYOZÁSI TERVLAP M=1:2000

JÓVÁHAGYVA A 18/2011. (XII.22.) SZÁMÚ ÖNKORMÁNYZATI RENDELETTEL
EGYSÉGES SZERKEZETBEN A 14/2015 (VII.16.), 20/2015. (XII.18.), 10/2016. (IX.12.), 1/2017. (III.6.),
3/2017. (III.10.), 2/2019. (V.08.), 3/2019. (V.08.), 2/2021. (III.19.), 6/2021. (VI.11.), 16/2022. (X.27.), 17/2022.
(XI.18.), 4/2023. (III.14.), 9/2023. (VIII.09.), 15/2023. (XI.13.), 17/2023. (XI.29.), 6/2024. (IV.22.),
17/2024. (VII.24.), 6/2025. (V.30.) ÖNKORMÁNYZATI RENDELETEKKEL

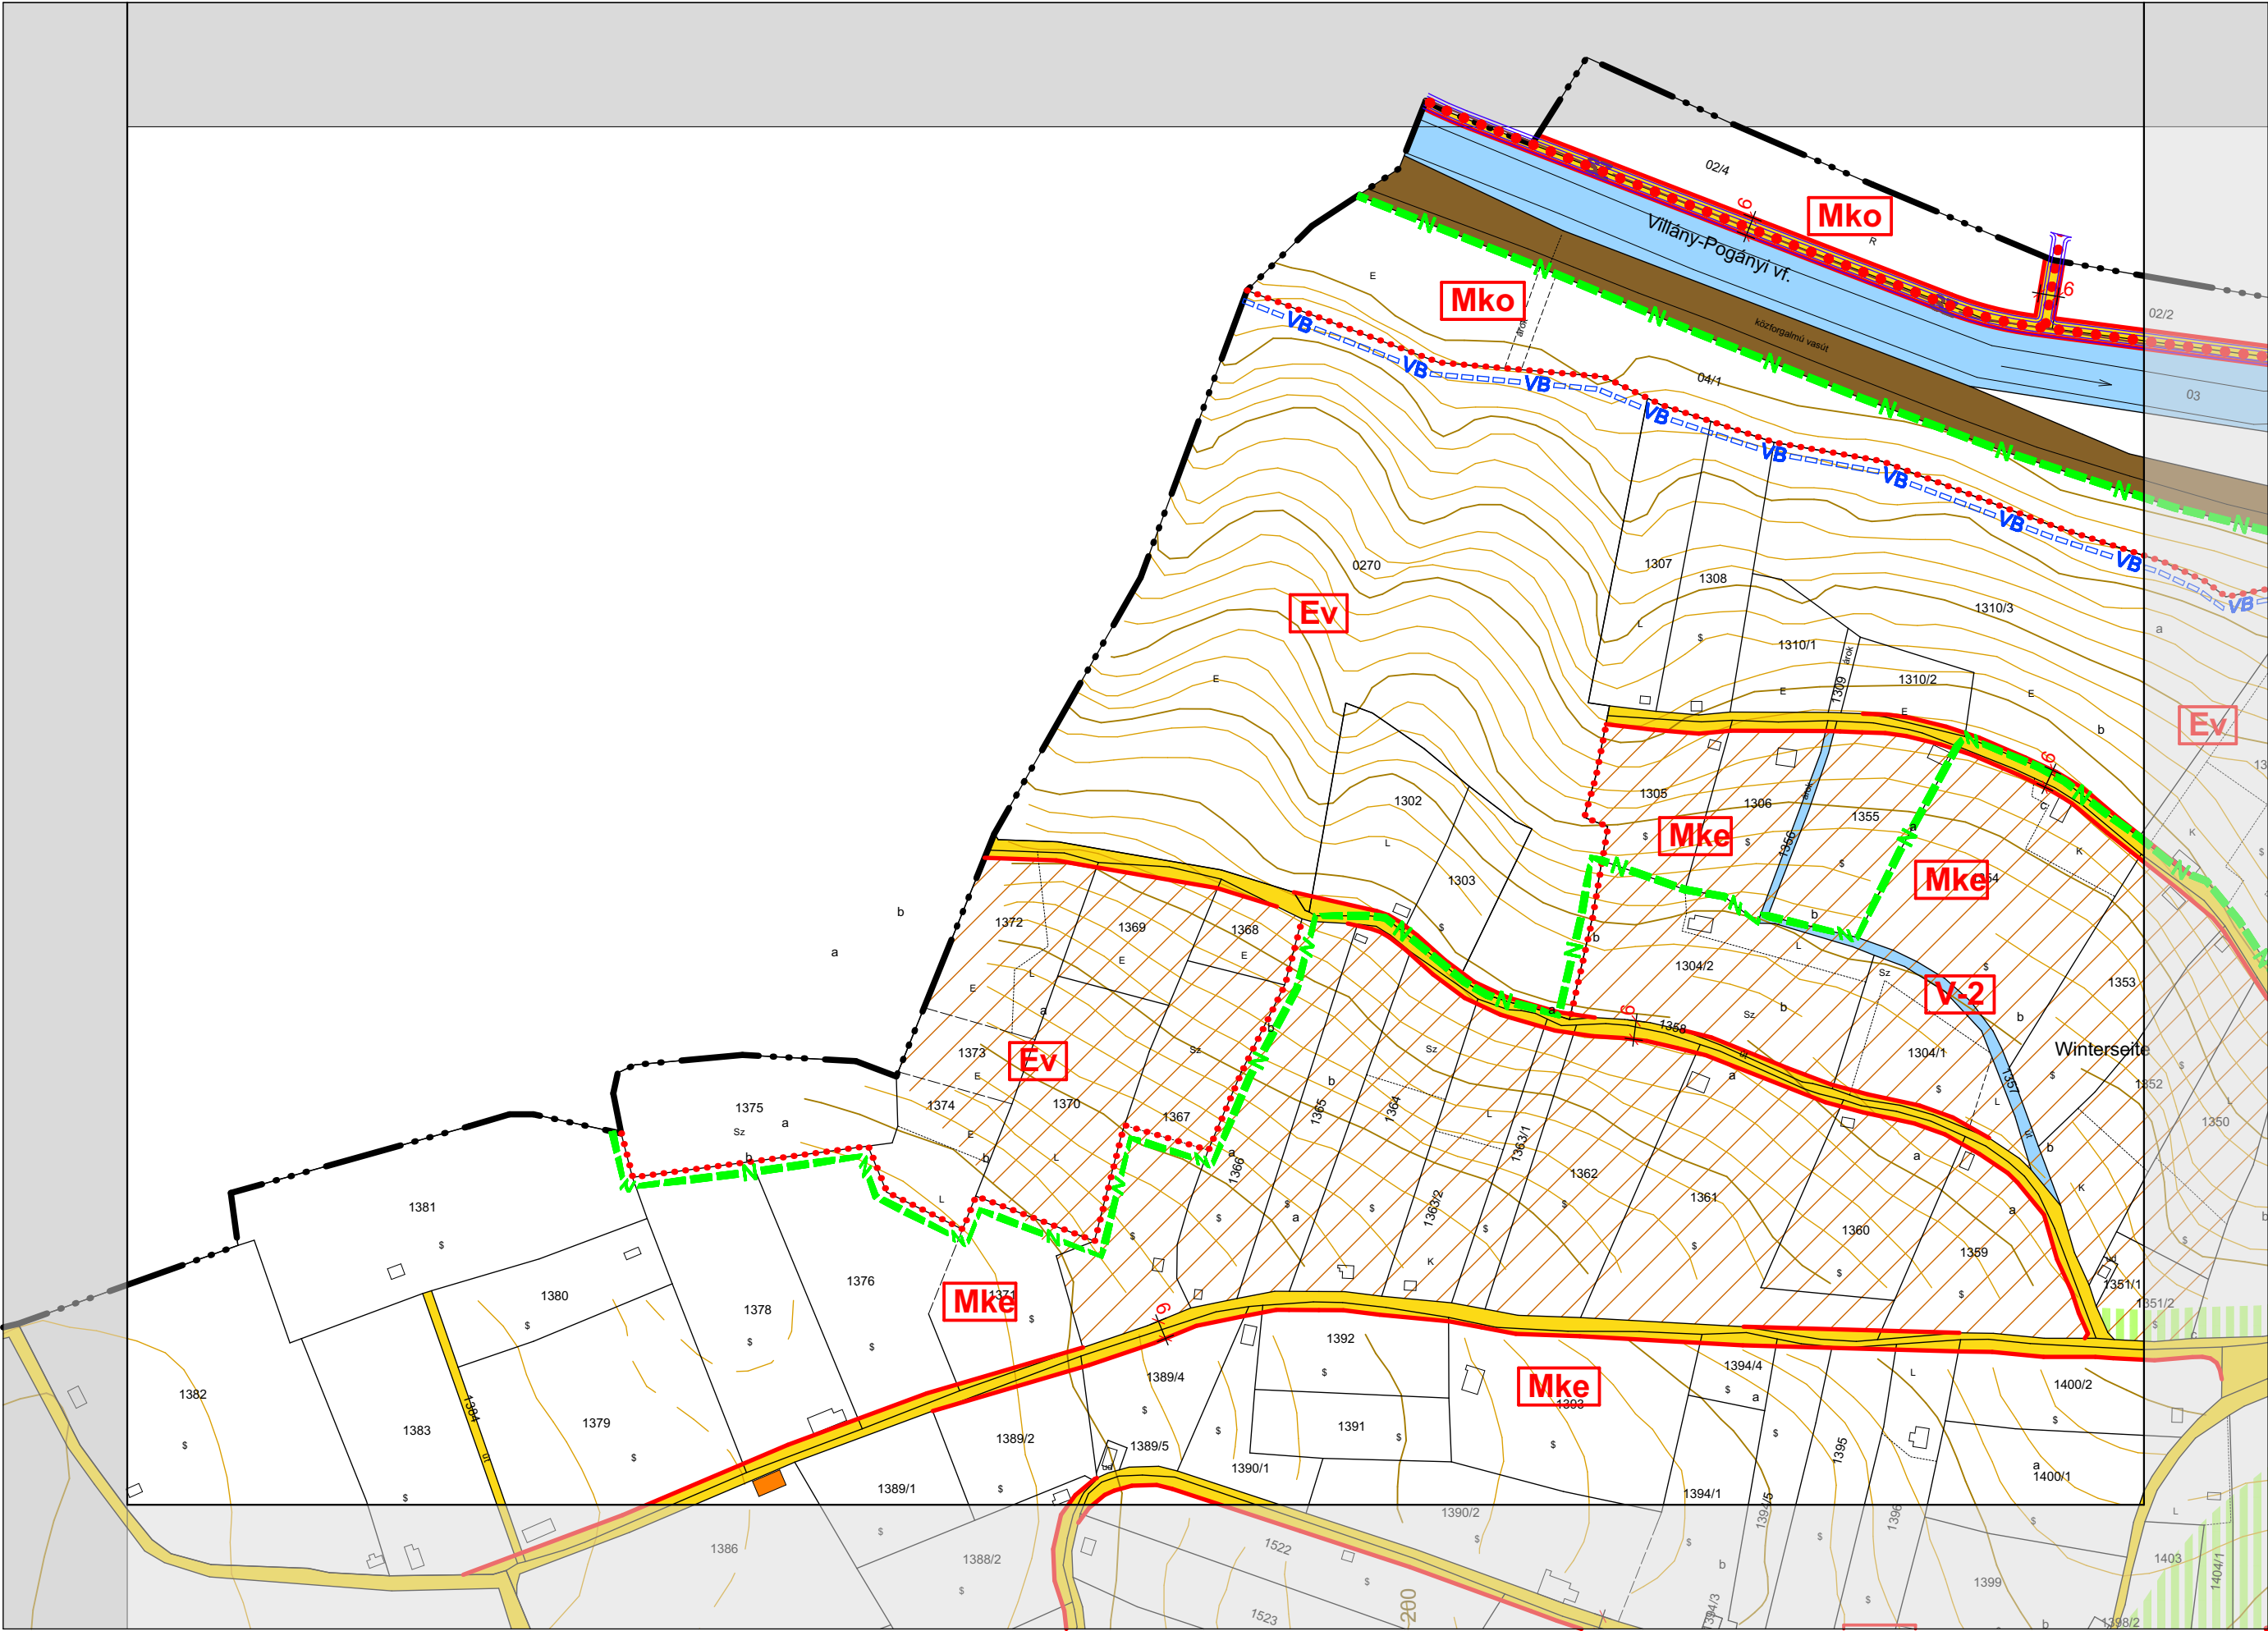


JELMAGYARÁZAT:

- ÖVEZETI JELEK
- BEÉPÍTÉSRE SZÁNT TERÜLET
- Lf falusias lakóterület
 - Lke kertvárosias lakóterület
 - Lk kisvárosias lakóterület
 - Vk központi vegyes terület
 - Vt településközponti vegyes terület
 - Ks különleges terület (sport, strand)
 - Vkp különleges terület (présházás)
 - Ki különleges terület (intézményi)
 - Kid különleges terület (idegenforgalmi)
 - Gksz kereskedelmi-, szolgáltatói gazdasági terület
 - Gip ipari-, mezőgazdasági üzemi terület
- BEÉPÍTÉSRE NEM SZÁNT TERÜLET
- Kt különleges terület (temető)
 - Kh különleges terület (hulladék elhelyezési)
 - Ksz különleges terület (szennyvíztelep)
 - Ev védelmi erdő
 - Eg gazdasági erdő
 - Ee egészségügyi-szociális, turisztikai erdő
 - Ma általános mezőgazdasági terület
 - Mko korlátozott hasznosítású mezőgazdasági terület
 - Mke kiskertes mezőgazdasági terület
 - Tk természetközeli terület
 - V vízgazdálkodási terület
 - I. rendű közlekedési célú közterület
 - II. rendű közlekedési célú közterület
 - gyalogos közlekedési terület
 - korlátozott forgalmú utak övezete
 - fásított zöldterület, nagy rendezvény esetén parkoló
 - közforgalom számára megnyitott magánterület
 - magánút
 - vasúterület
 - zöldterület (közpark)

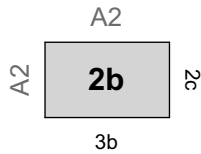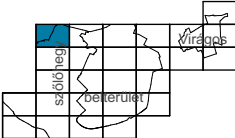

VILLÁNY VÁROS EGYSÉGES TELEPÜLÉSRENDEZÉSI TERVE - SZABÁLYOZÁSI TERVLAP M=1:2000

JÓVÁHAGYVA A 18/2011. (XII.22.) SZÁMÚ ÖNKORMÁNYZATI RENDELETTEL
EGYSÉGES SZERKEZETBEN A 14/2015 (VII.16.), 20/2015. (XII.18.), 10/2016. (IX.12.), 1/2017. (III.6.),
3/2017. (III.10.), 2/2019. (V.08.), 3/2019. (V.08.), 2/2021. (III.19.), 6/2021. (VI.11.), 16/2022. (X.27.), 17/2022.
(XI.18.), 4/2023. (III.14.), 9/2023. (VIII.09.), 15/2023. (XI.13.), 17/2023. (XI.29.), 6/2024. (IV.22.),
17/2024. (VII.24.), 6/2025. (V.30.) ÖNKORMÁNYZATI RENDELETEKKEL

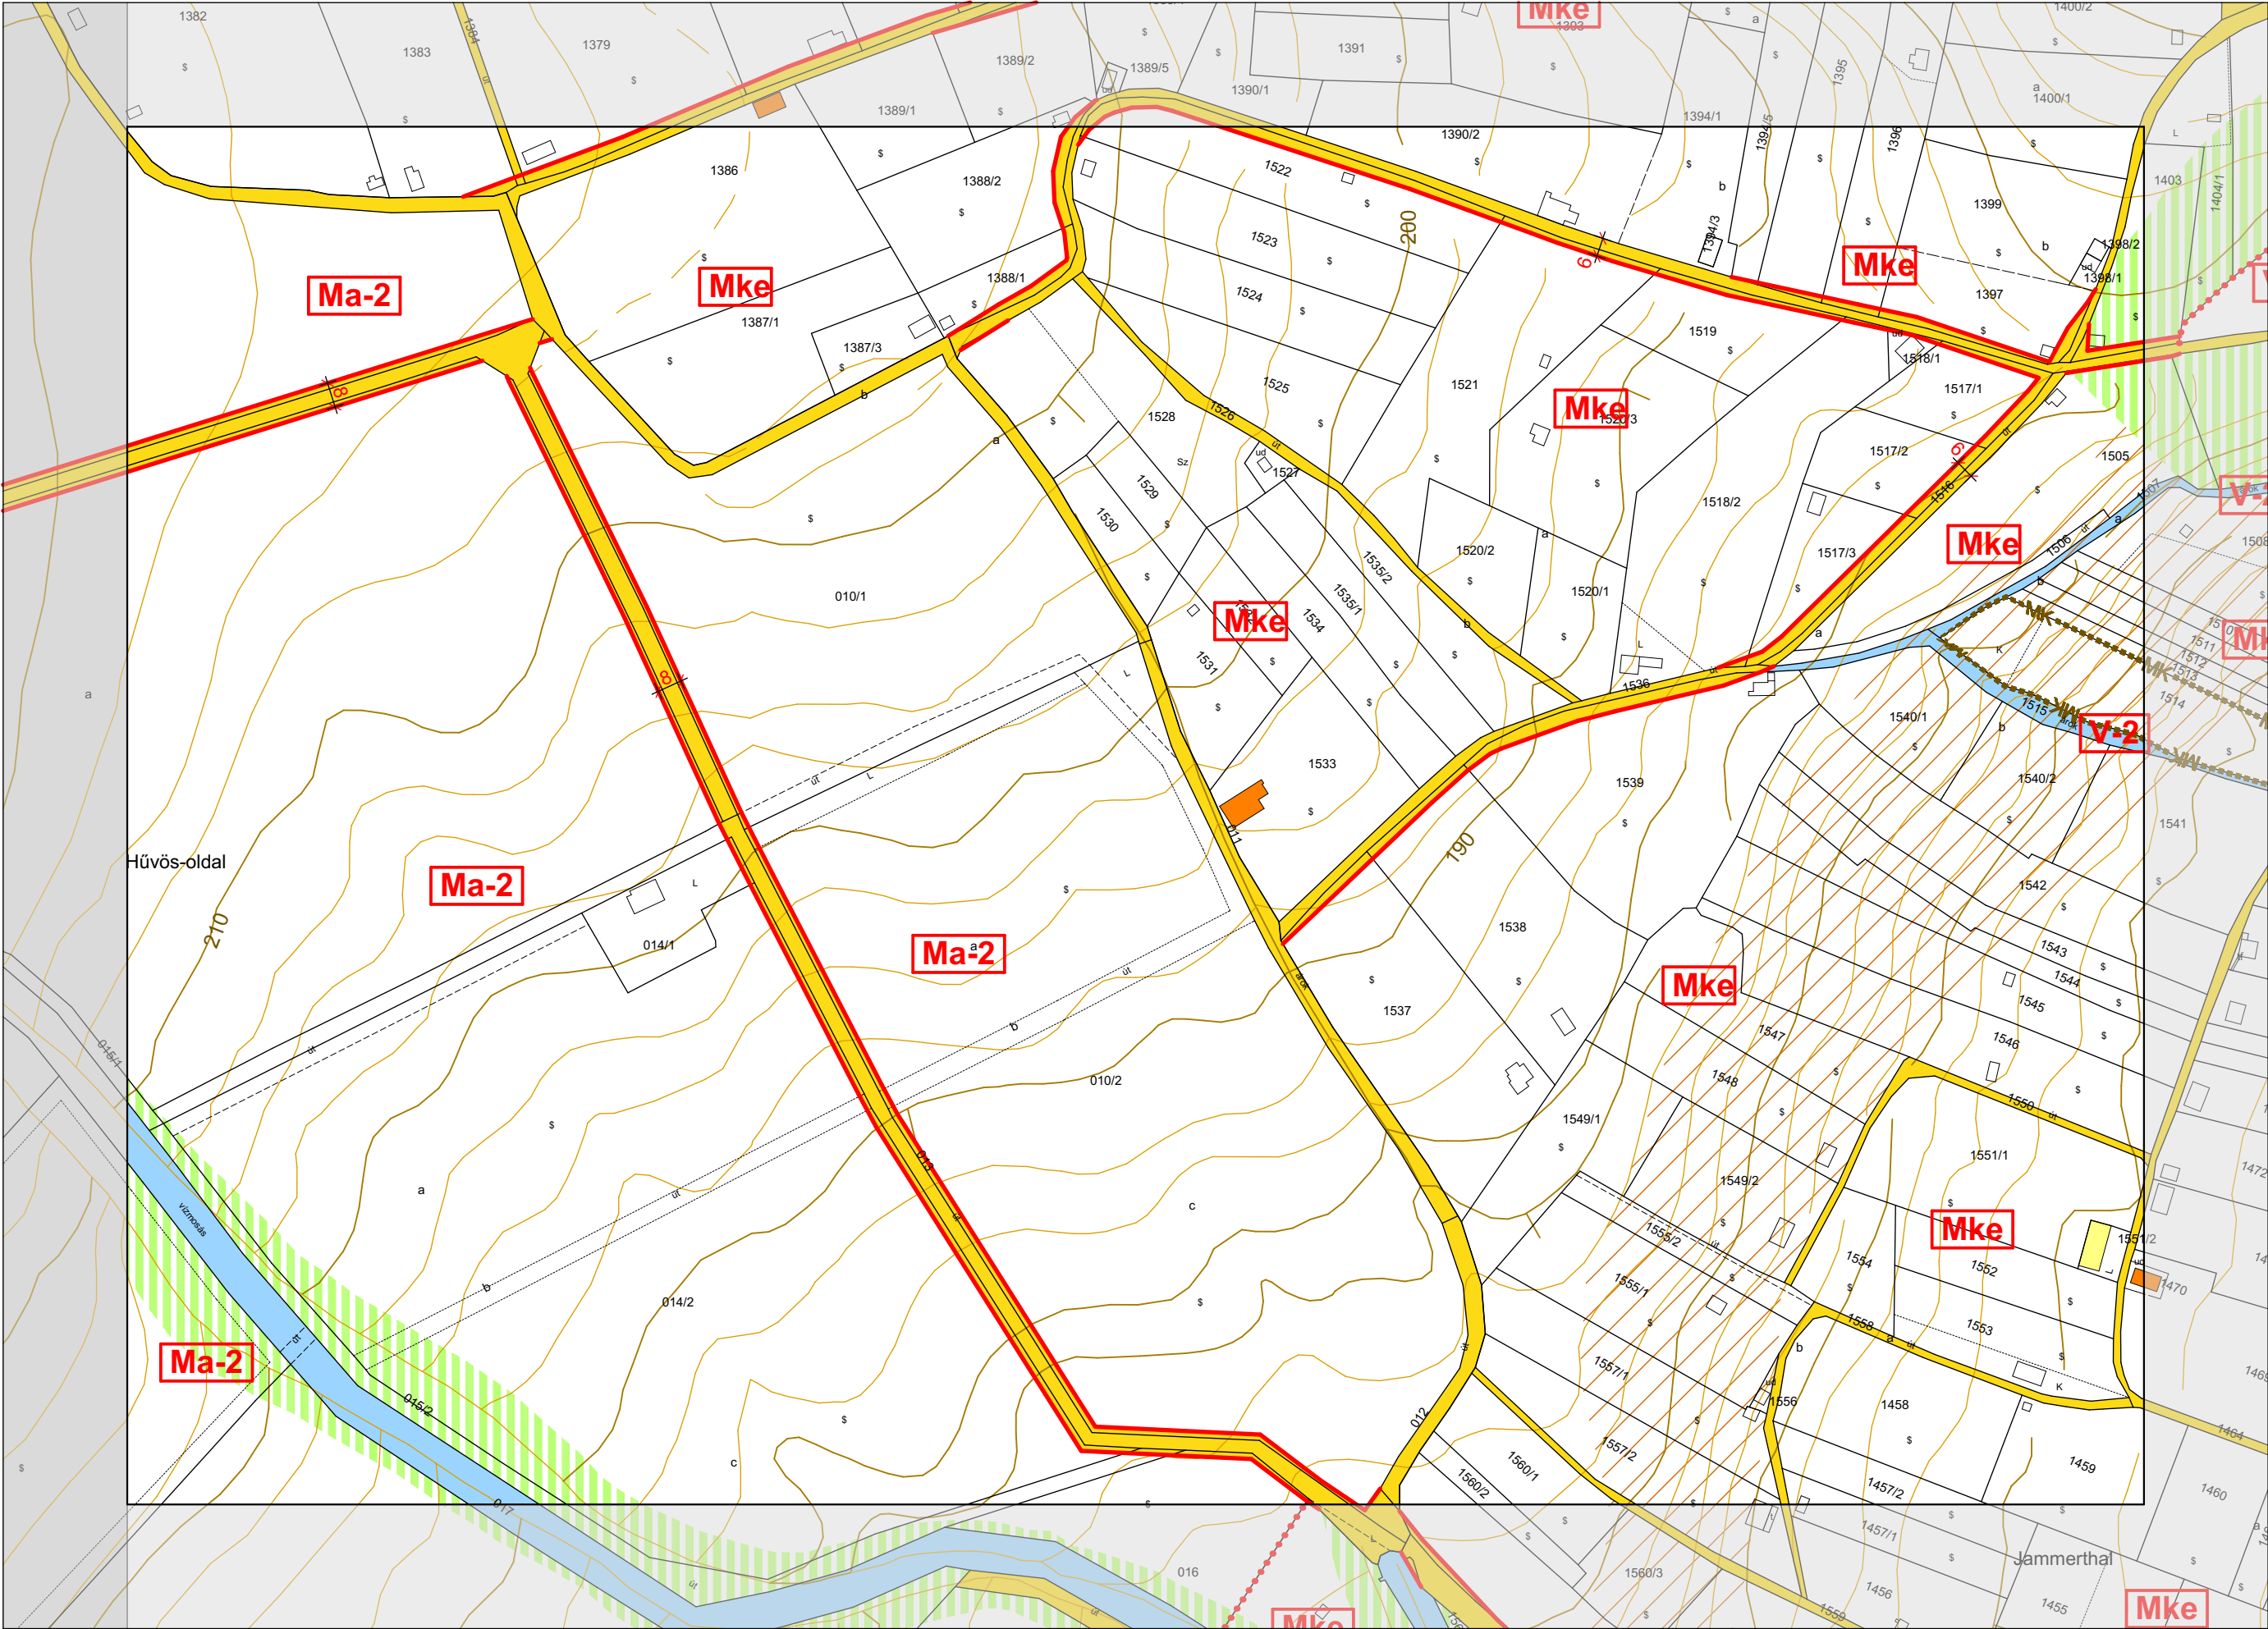

JELMAGYARÁZAT:

- ÖVEZETI JELEK
- BEÉPÍTÉSRE SZÁNT TERÜLET
- Lf

falusias lakóterület
- Lke

kertvárosias lakóterület
- Lk

kisvárosias lakóterület
- Vk

központi vegyes terület
- Vt

településközponti vegyes terület
- Ks

különleges terület (sport, strand)
- Vkp

különleges terület (présházás)
- Ki

különleges terület (intézményi)
- Kid

különleges terület (idegenforgalmi)
- Gksz

kereskedelmi-, szolgáltatói gazdasági terület
- Gip

ipari-, mezőgazdasági üzemi terület

BEÉPÍTÉSRE NEM SZÁNT TERÜLET

Kt

különleges terület (temető)

Kh

különleges terület (hulladék elhelyezési)

Ksz

különleges terület (szennyvíztelep)

Ev

védelmi erdő

Eg

gazdasági erdő

Ee

egészségügyi-szociális, turisztikai erdő

Ma

általános mezőgazdasági terület

Mko

korlátozott hasznosítású mezőgazdasági terület

Mke

kiskertes mezőgazdasági terület

Tk

természetközeli terület

V

vízgyűjtőterület

I

I. rendű közlekedési célú közterület

II

II. rendű közlekedési célú közterület

G

gyalogos közlekedési terület

K

korlátozott forgalmú utak övezete

F

fásított zöldterület, nagy rendezvény esetén parkoló

Ks

közforgalom számára megnyitott magánterület


M

magánút

Vs


vasúterület

Z

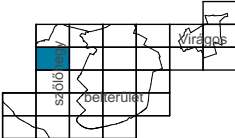zöldterület (közpark)



VILLÁNY VÁROS EGYSÉGES TELEPÜLÉSRENDEZÉSI TERVE - SZABÁLYOZÁSI TERVLAP M=1:2000

JÓVÁHAGYVA A 18/2011. (XII.22.) SZÁMÚ ÖNKORMÁNYZATI RENDELETTEL
EGYSÉGES SZERKEZETBEN A 14/2015 (VII.16.), 20/2015. (XII.18.), 10/2016. (IX.12.), 1/2017. (III.6.),
3/2017. (III.10.), 2/2019. (V.08.), 3/2019. (V.08.), 2/2021. (III.19.), 6/2021. (VI.11.), 16/2022. (X.27.), 17/2022.
(XI.18.), 4/2023. (III.14.), 9/2023. (VIII.09.), 15/2023. (XI.13.), 17/2023. (XI.29.), 6/2024. (IV.22.),
17/2024. (VII.24.), 6/2025. (V.30.) ÖNKORMÁNYZATI RENDELETEKKEL

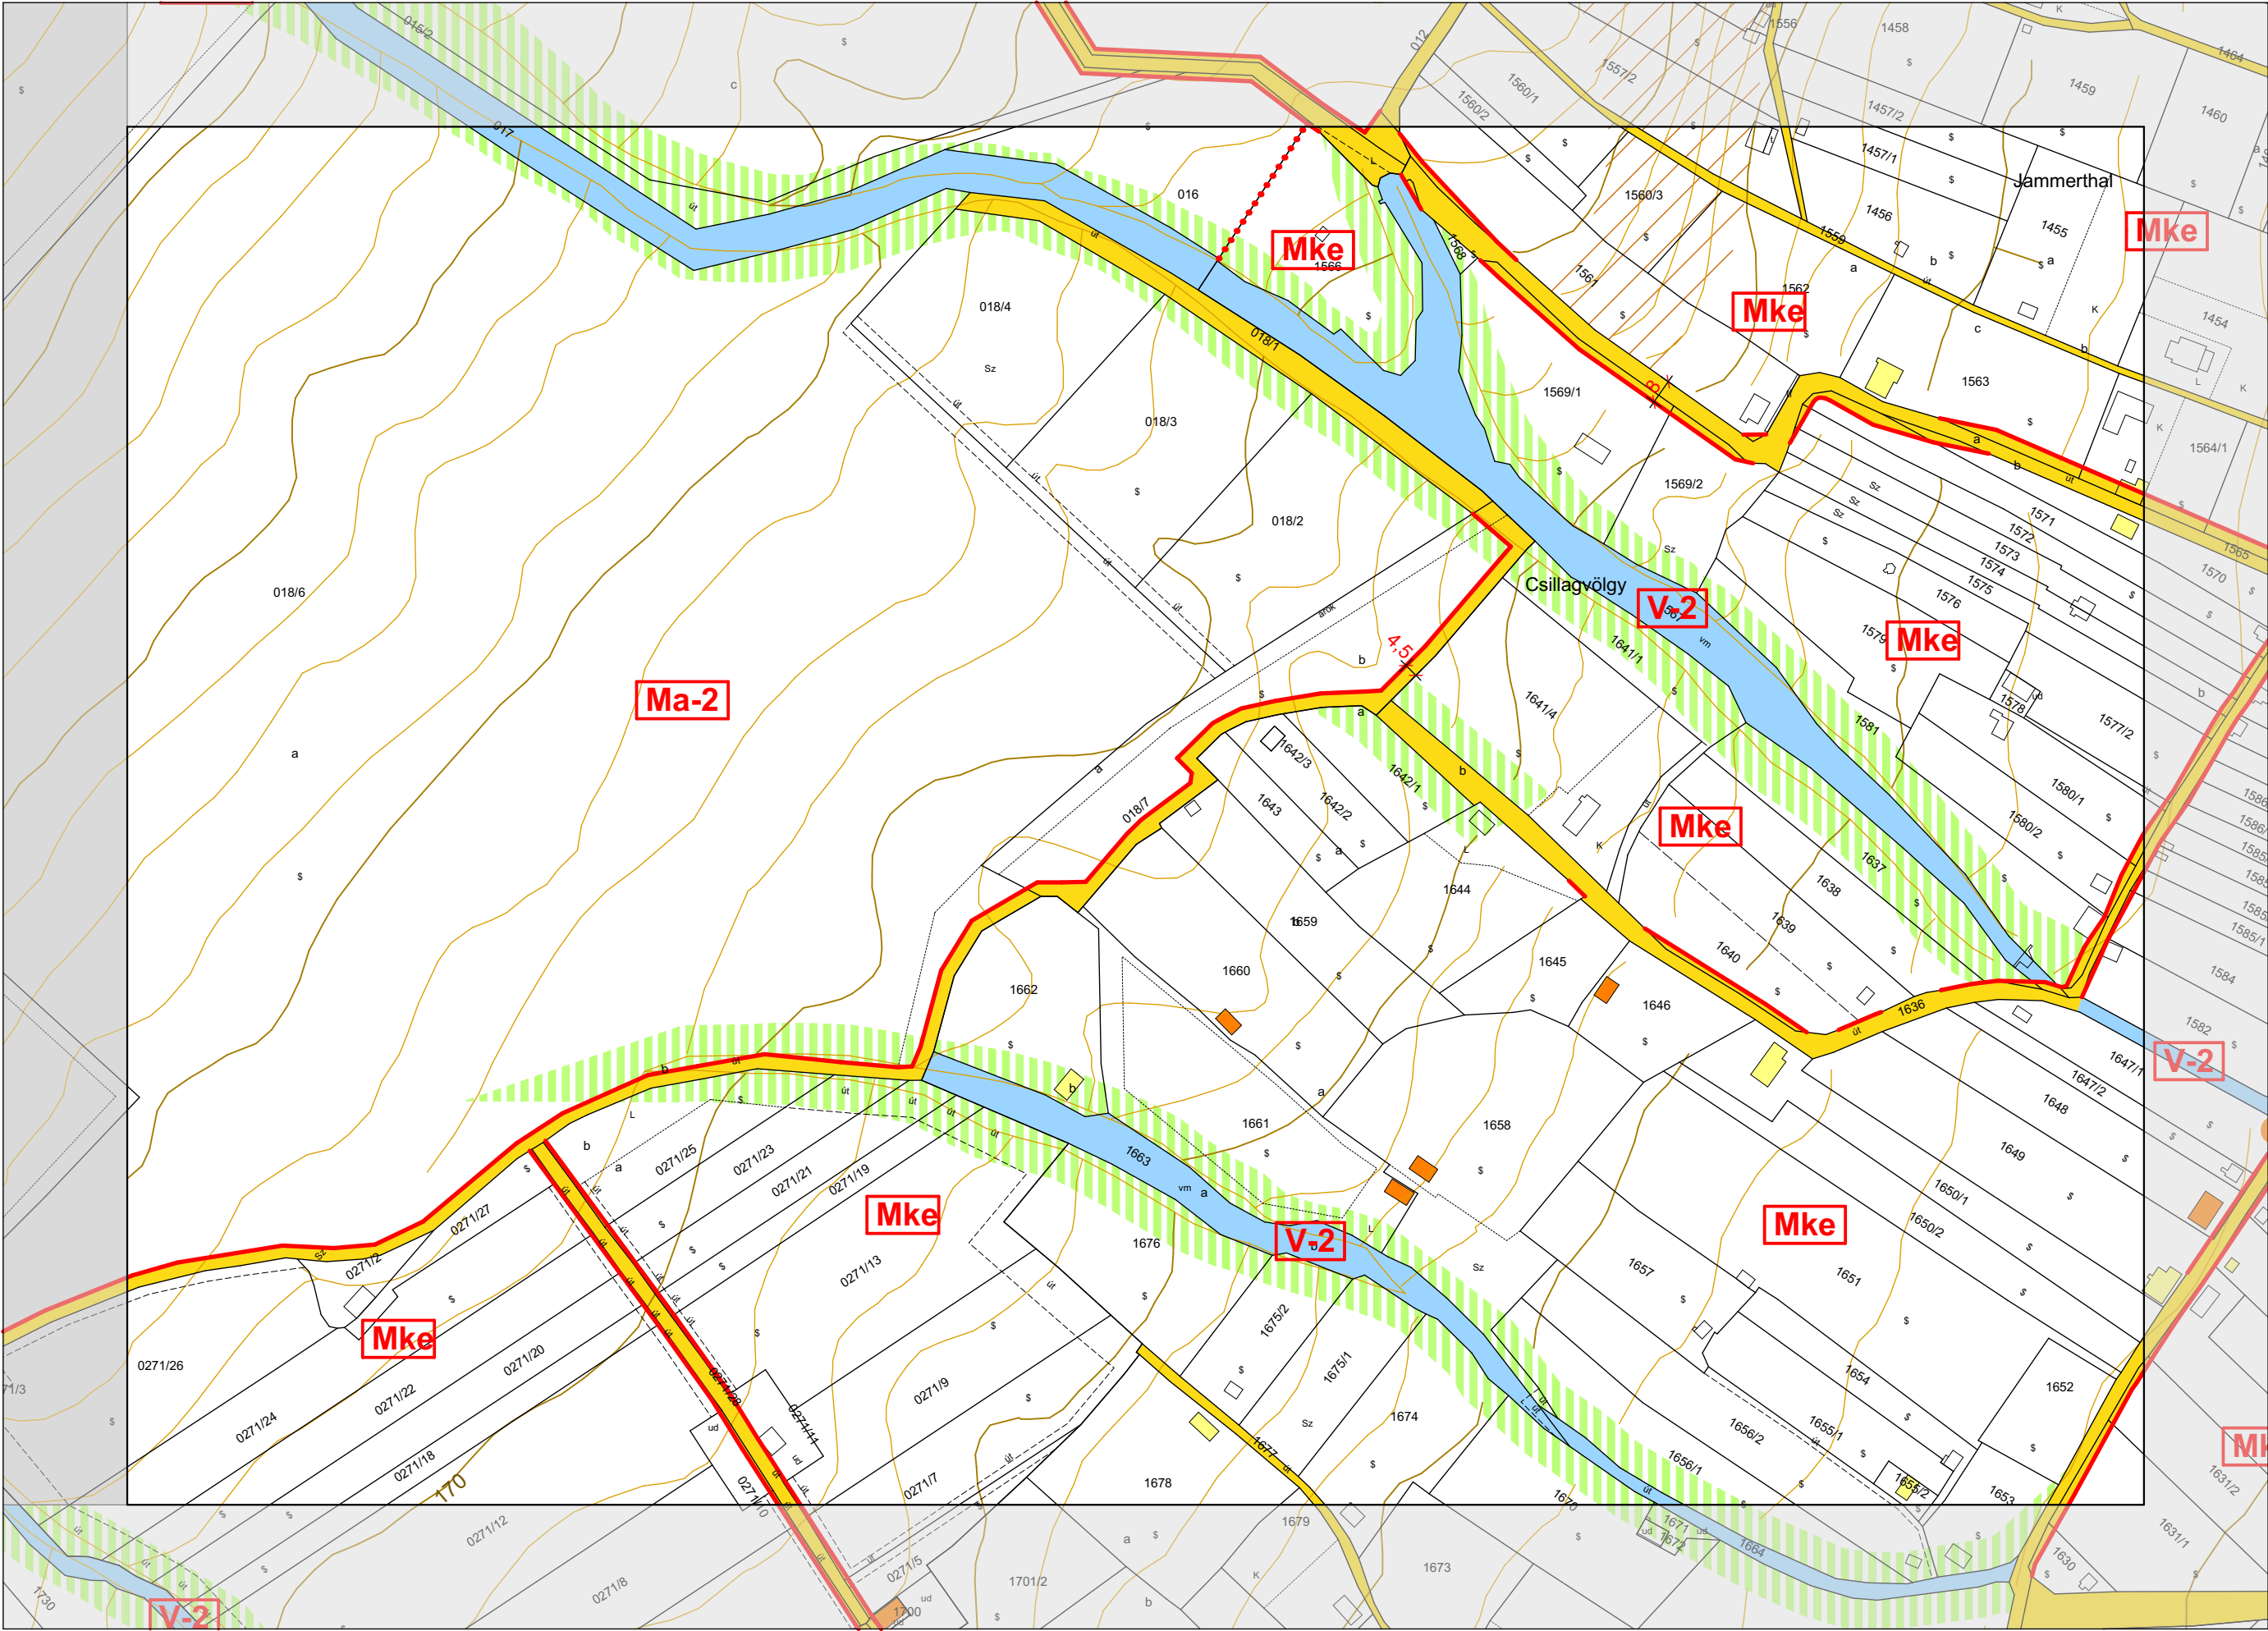


JELMAGYARÁZAT:

- ÖVEZETI JELEK
- BEÉPÍTÉSRE SZÁNT TERÜLET
- Lf falusias lakóterület
 - Lke kertvárosias lakóterület
 - Lk kisvárosias lakóterület
 - Vk központi vegyes terület
 - Vt településközponti vegyes terület
 - Ks különleges terület (sport, strand)
 - Vkp különleges terület (présházás)
 - Ki különleges terület (intézményi)
 - Kid különleges terület (idegenforgalmi)
 - Gksz kereskedelmi-, szolgáltatói gazdasági terület
 - Gip ipari-, mezőgazdasági üzemi terület
- BEÉPÍTÉSRE NEM SZÁNT TERÜLET
- Kt különleges terület (temető)
 - Kh különleges terület (hulladék elhelyezési)
 - Ksz különleges terület (szennyvíztelep)
 - Ev védelmi erdő
 - Eg gazdasági erdő
 - Ee egészségügyi-szociális, turisztikai erdő
 - Ma általános mezőgazdasági terület
 - Mko korlátozott hasznosítású mezőgazdasági terület
 - Mke kiskertes mezőgazdasági terület
 - Tk természetközeli terület
 - V vízgazdálkodási terület
 - I. rendű közlekedési célú közterület
 - II. rendű közlekedési célú közterület
 - gyalogos közlekedési terület
 - korlátozott forgalmú utak övezete
 - fásított zöldterület, nagy rendezvény esetén parkoló
 - közforgalom számára megnyitott magánterület
 - magánút
 - vasúterület
 - zöldterület (közpark)

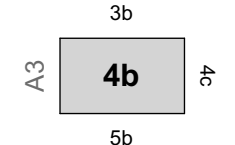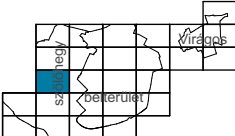



VILLÁNY VÁROS EGYSÉGES TELEPÜLÉSRENDEZÉSI TERVE - SZABÁLYOZÁSI TERVLAP M=1:2000

JÓVÁHAGYVA A 18/2011. (XII.22.) SZÁMÚ ÖNKORMÁNYZATI RENDELETTEL
EGYSÉGES SZERKEZETBEN A 14/2015 (VII.16.), 20/2015. (XII.18.), 10/2016. (IX.12.), 1/2017. (III.6.),
3/2017. (III.10.), 2/2019. (V.08.), 3/2019. (V.08.), 2/2021. (III.19.), 6/2021. (VI.11.), 16/2022. (X.27.), 17/2022.
(XI.18.), 4/2023. (III.14.), 9/2023. (VIII. 09.), 15/2023. (XI. 13.), 17/2023. (XI. 29.), 6/2024. (IV.22.),
17/2024. (VII.24.), 6/2025. (V.30.) ÖNKORMÁNYZATI RENDELETEKKEL

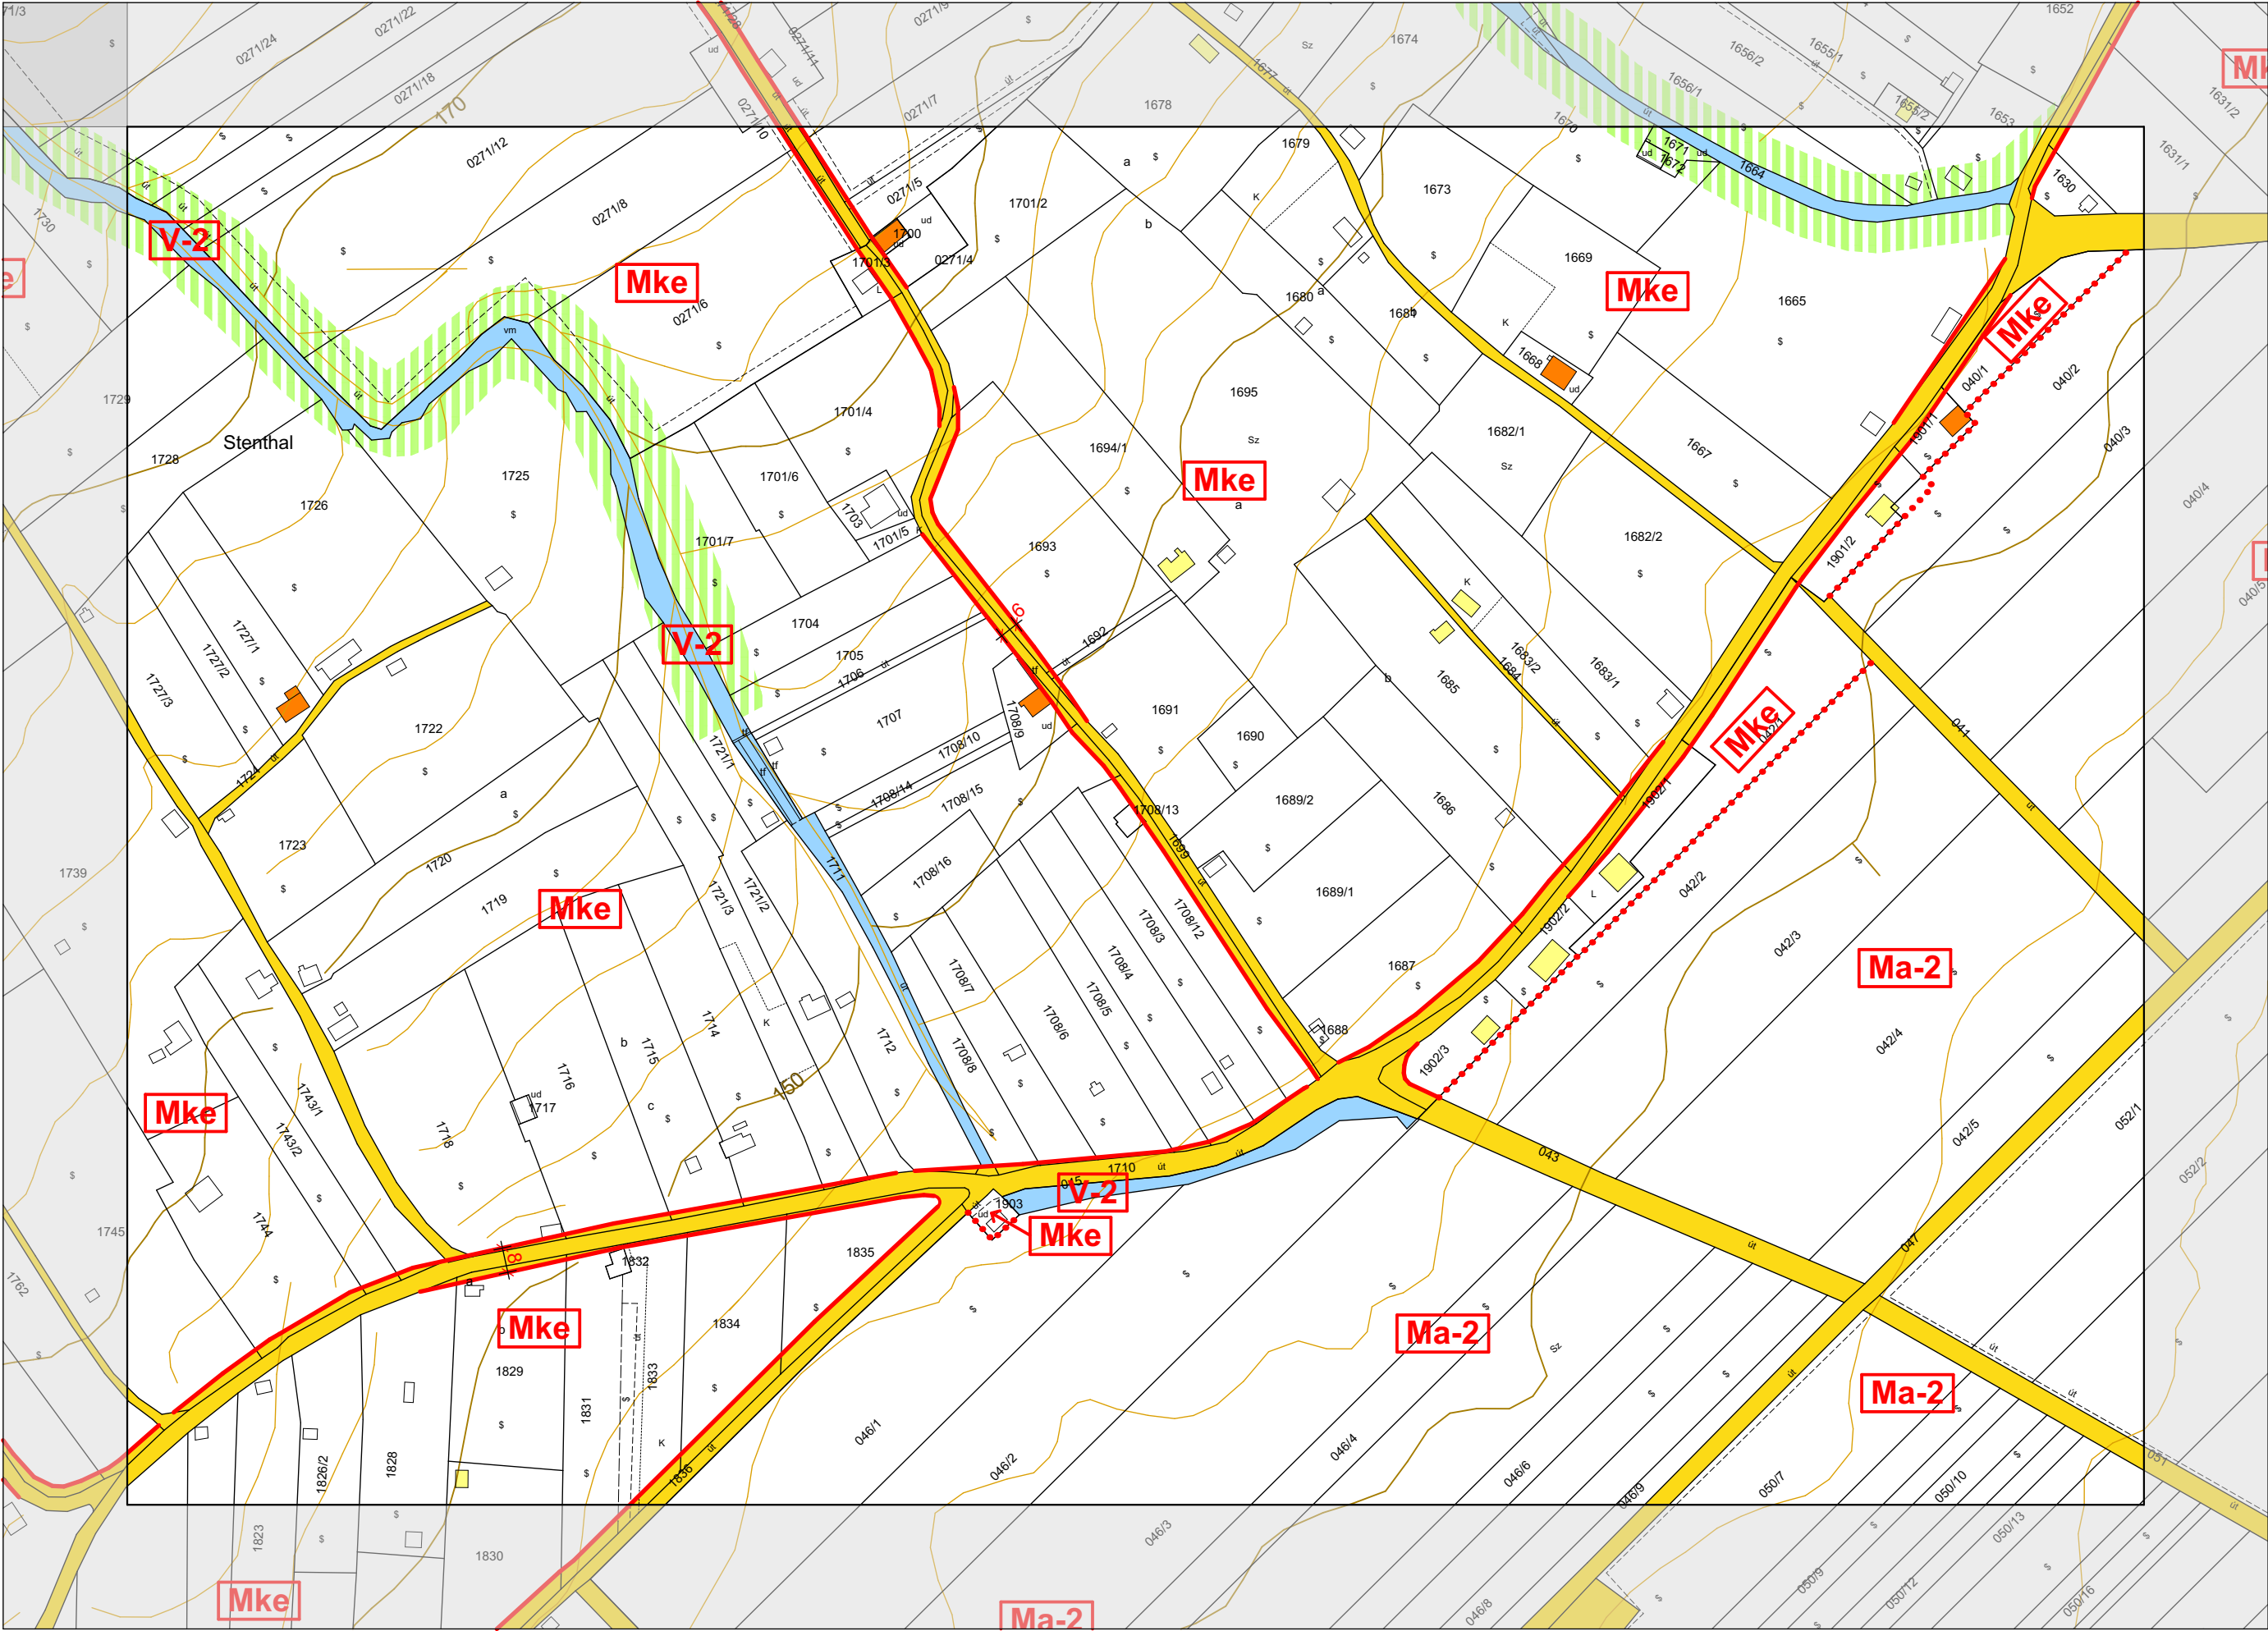


JELMAGYARÁZAT:

- ÖVEZETI JELEK
- BEÉPÍTÉSRE SZÁNT TERÜLET
- Lf falusias lakóterület
 - Lke kertvárosias lakóterület
 - Lk kisvárosias lakóterület
 - Vk központi vegyes terület
 - Vt településközponti vegyes terület
 - Ks különleges terület (sport, strand)
 - Vkp különleges terület (présházás)
 - Ki különleges terület (intézményi)
 - Kid különleges terület (idegenforgalmi)
 - Gksz kereskedelmi-, szolgáltatói gazdasági terület
 - Gip ipari-, mezőgazdasági üzemi terület
- BEÉPÍTÉSRE NEM SZÁNT TERÜLET
- Kt különleges terület (temető)
 - Kh különleges terület (hulladék elhelyezési)
 - Ksz különleges terület (szennyvíztelep)
 - Ev védelmi erdő
 - Eg gazdasági erdő
 - Ee egészségügyi-szociális, turisztikai erdő
 - Ma általános mezőgazdasági terület
 - Mko korlátozott hasznosítású mezőgazdasági terület
 - Mke kiskertes mezőgazdasági terület
 - Tk természetközeli terület
 - V vízgazdálkodási terület
1. rendű közlekedési célú közterület
- II. rendű közlekedési célú közterület
- gyalogos közlekedési terület
- korlátozott forgalmú utak övezete
- fásított zöldterület, nagy rendezvény esetén parkoló
- közforgalom számára megnyitott magánterület
- magánút
- vasúterület
- zöldterület (közpark)

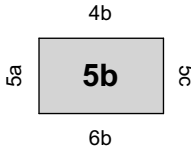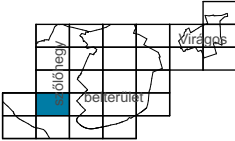

VILLÁNY VÁROS EGYSÉGES TELEPÜLÉSRENDEZÉSI TERVE - SZABÁLYOZÁSI TERVLAP M=1:2000

JÓVÁHAGYVA A 18/2011. (XII.22.) SZÁMÚ ÖNKORMÁNYZATI RENDELETTEL
EGYSÉGES SZERKEZETBEN A 14/2015 (VII.16.), 20/2015. (XII.18.), 10/2016. (IX.12.), 1/2017. (III.6.),
3/2017. (III.10.), 2/2019. (V.08.), 3/2019. (V.08.), 2/2021. (III.19.), 6/2021. (VI.11.), 16/2022. (X.27.), 17/2022.
(XI.18.), 4/2023. (III.14.), 9/2023. (VIII. 09.), 15/2023. (XI. 13.), 17/2023. (XI. 29.), 6/2024. (IV.22.),
17/2024. (VII.24.), 6/2025. (V.30.) ÖNKORMÁNYZATI RENDELETEKKEL

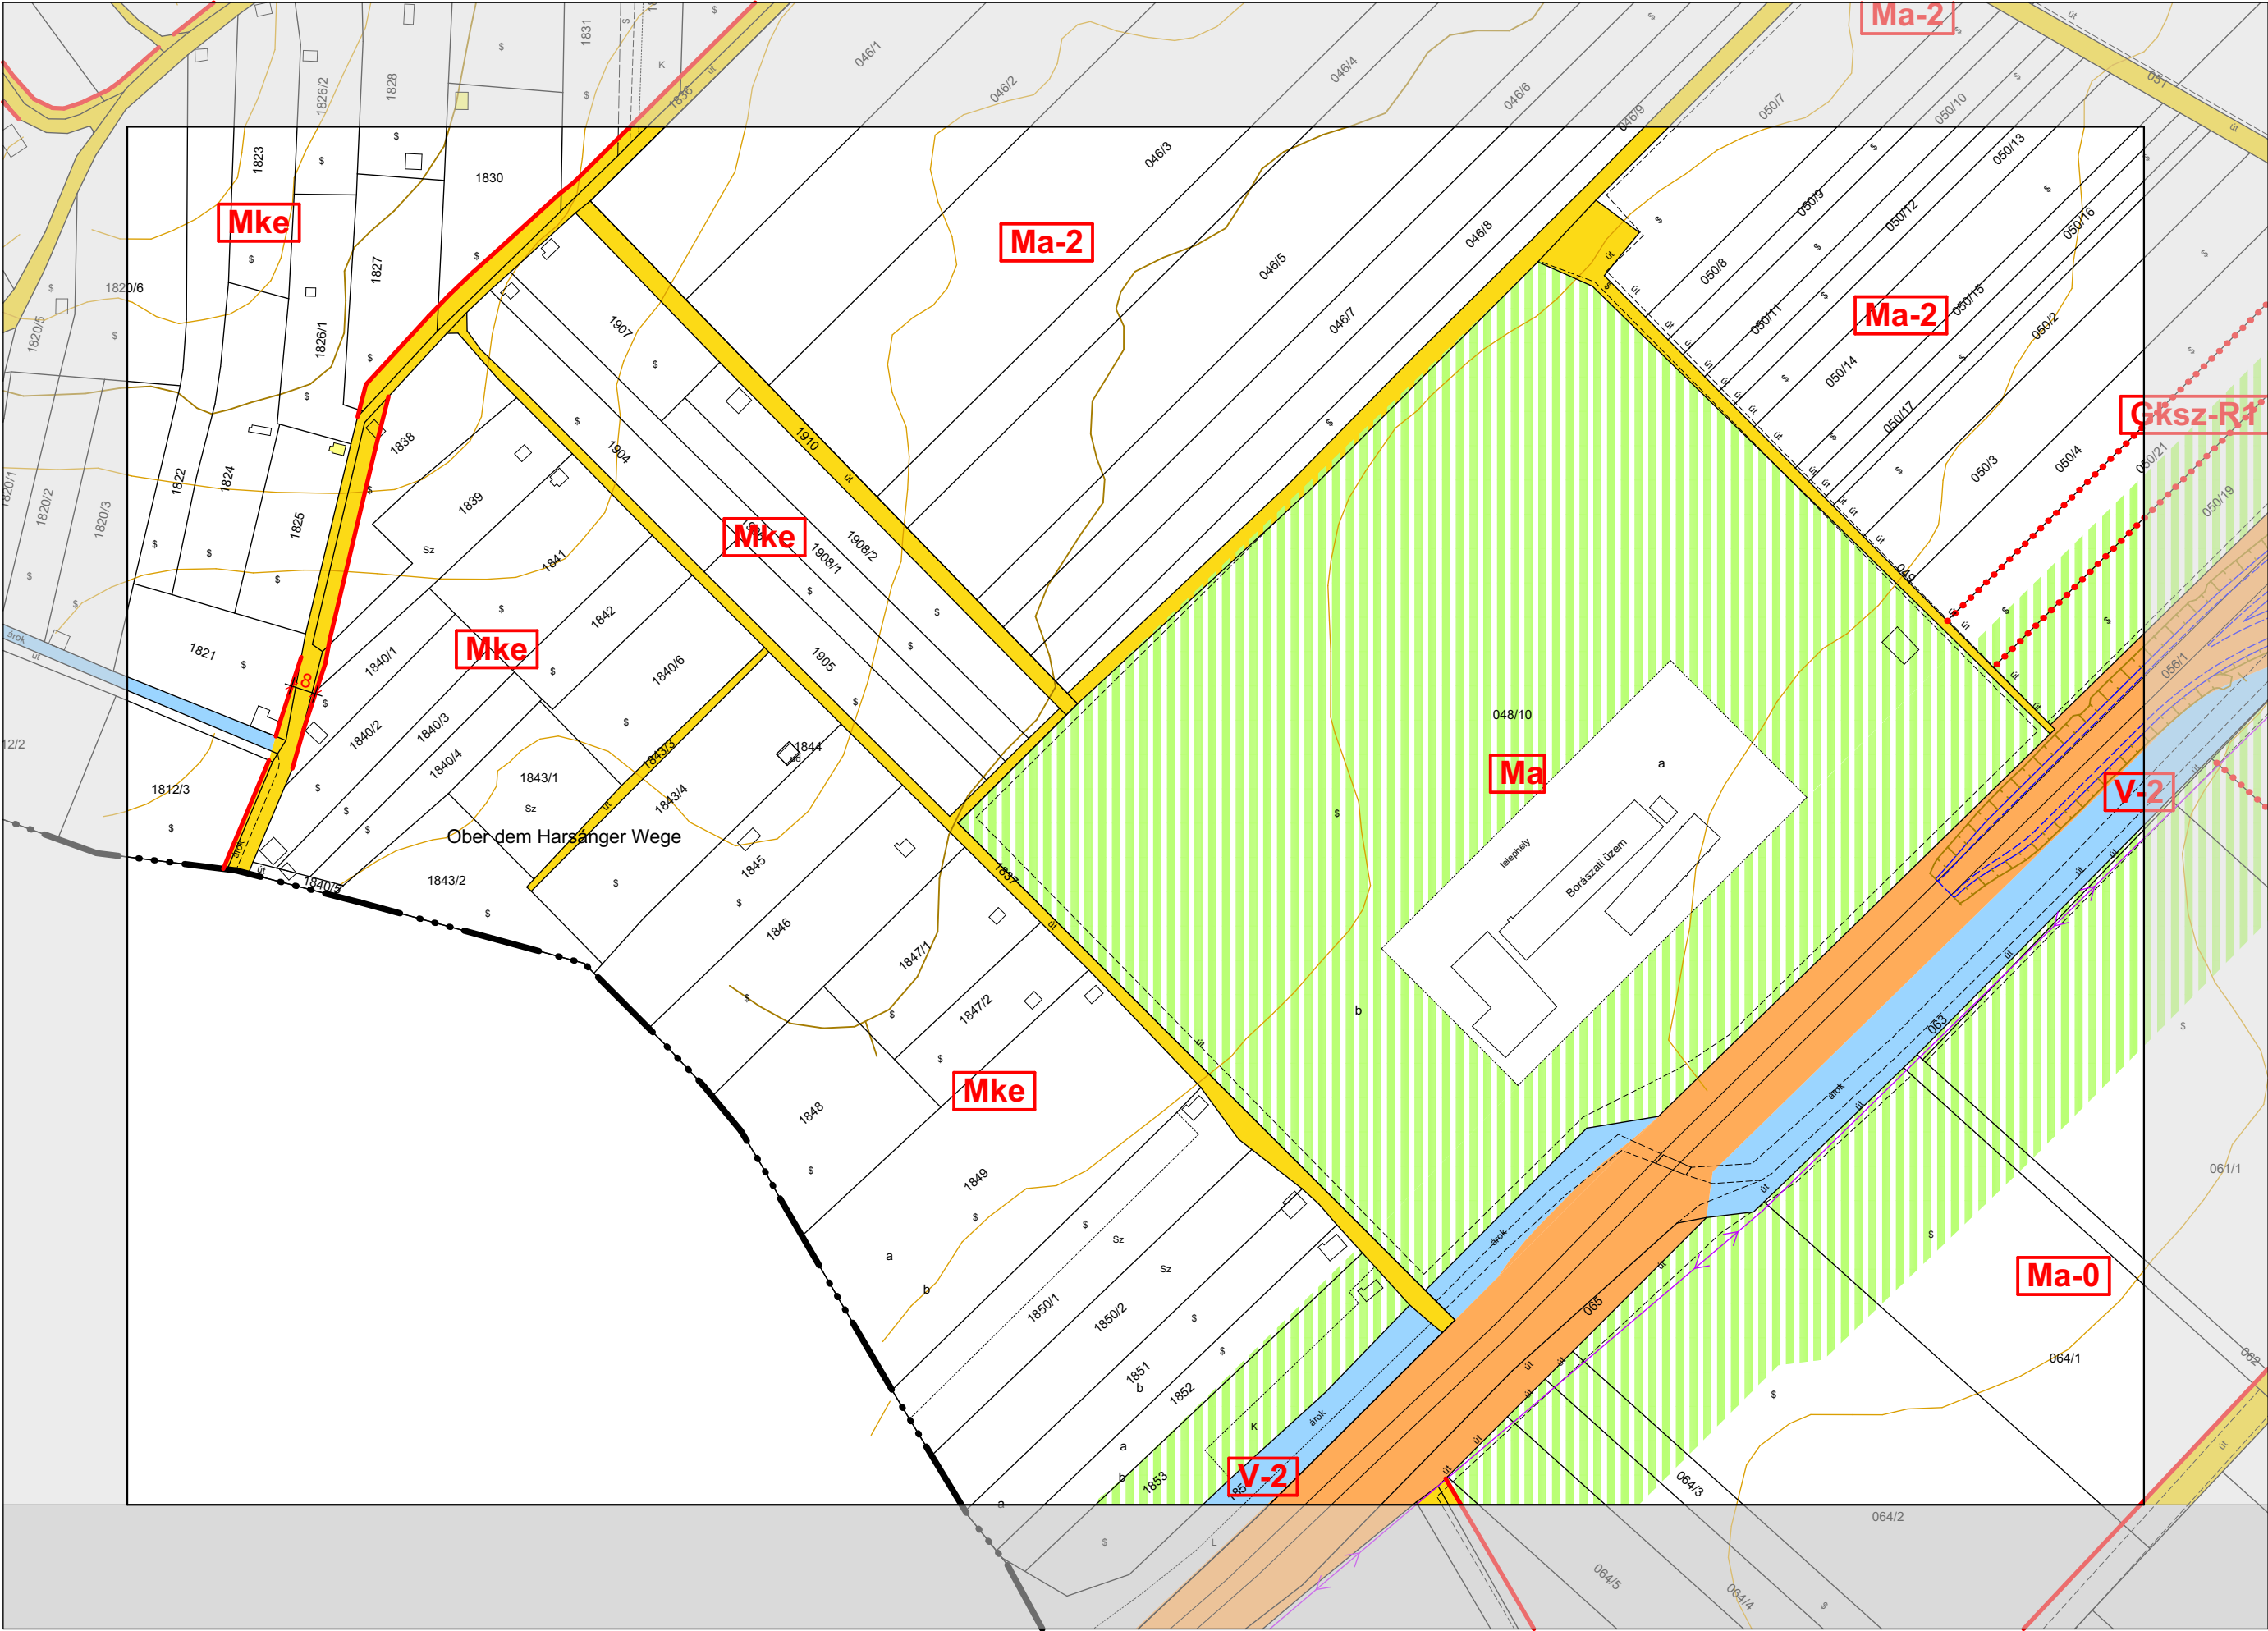


JELMAGYARÁZAT:

- ÖVEZETI JELEK
- BEÉPÍTÉSRE SZÁNT TERÜLET
- Lf falusias lakóterület
 - Lke kertvárosias lakóterület
 - Lk kisvárosias lakóterület
 - Vk központi vegyes terület
 - Vt településközponti vegyes terület
 - Ks különleges terület (sport, strand)
 - Vkp különleges terület (présházás)
 - Ki különleges terület (intézményi)
 - Kid különleges terület (idegenforgalmi)
 - Gksz kereskedelmi-, szolgáltatói gazdasági terület
 - Gip ipari-, mezőgazdasági üzemi terület
- BEÉPÍTÉSRE NEM SZÁNT TERÜLET
- Kt különleges terület (temető)
 - Kh különleges terület (hulladék elhelyezési)
 - Ksz különleges terület (szennyvíztelep)
 - Ev védelmi erdő
 - Eg gazdasági erdő
 - Ee egészségügyi-szociális, turisztikai erdő
 - Ma általános mezőgazdasági terület
 - Mko korlátozott hasznosítású mezőgazdasági terület
 - Mke kiskertes mezőgazdasági terület
 - Tk természetközeli terület
 - V vízgazdálkodási terület
 - I. rendű közlekedési célú közterület
 - II. rendű közlekedési célú közterület
 - gyalogos közlekedési terület
 - korlátozott forgalmú utak övezete
 - fásított zöldterület, nagy rendezvény esetén parkoló
 - közforgalom számára megnyitott magánterület
 - magánút
 - vasúterület
 - zöldterület (közpark)




VILLÁNY VÁROS EGYSÉGES TELEPÜLÉSRENDEZÉSI TERVE - SZABÁLYOZÁSI TERVLAP M=1:2000

JÓVÁHAGYVA A 18/2011. (XII.22.) SZÁMÚ ÖNKORMÁNYZATI RENDELETTEL
EGYSÉGES SZERKEZETBEN A 14/2015 (VII.16.), 20/2015. (XII.18.), 10/2016. (IX.12.), 1/2017. (III.6.),
3/2017. (III.10.), 2/2019. (V.08.), 3/2019. (V.08.), 2/2021. (III.19.), 6/2021. (VI.11.), 16/2022. (X.27.), 17/2022.
(XI.18.), 4/2023. (III.14.), 9/2023. (VIII. 09.), 15/2023. (XI. 13.), 17/2023. (XI. 29.), 6/2024. (IV.22.),
17/2024. (VII.24.), 6/2025. (V.30.) ÖNKORMÁNYZATI RENDELETEKKEL

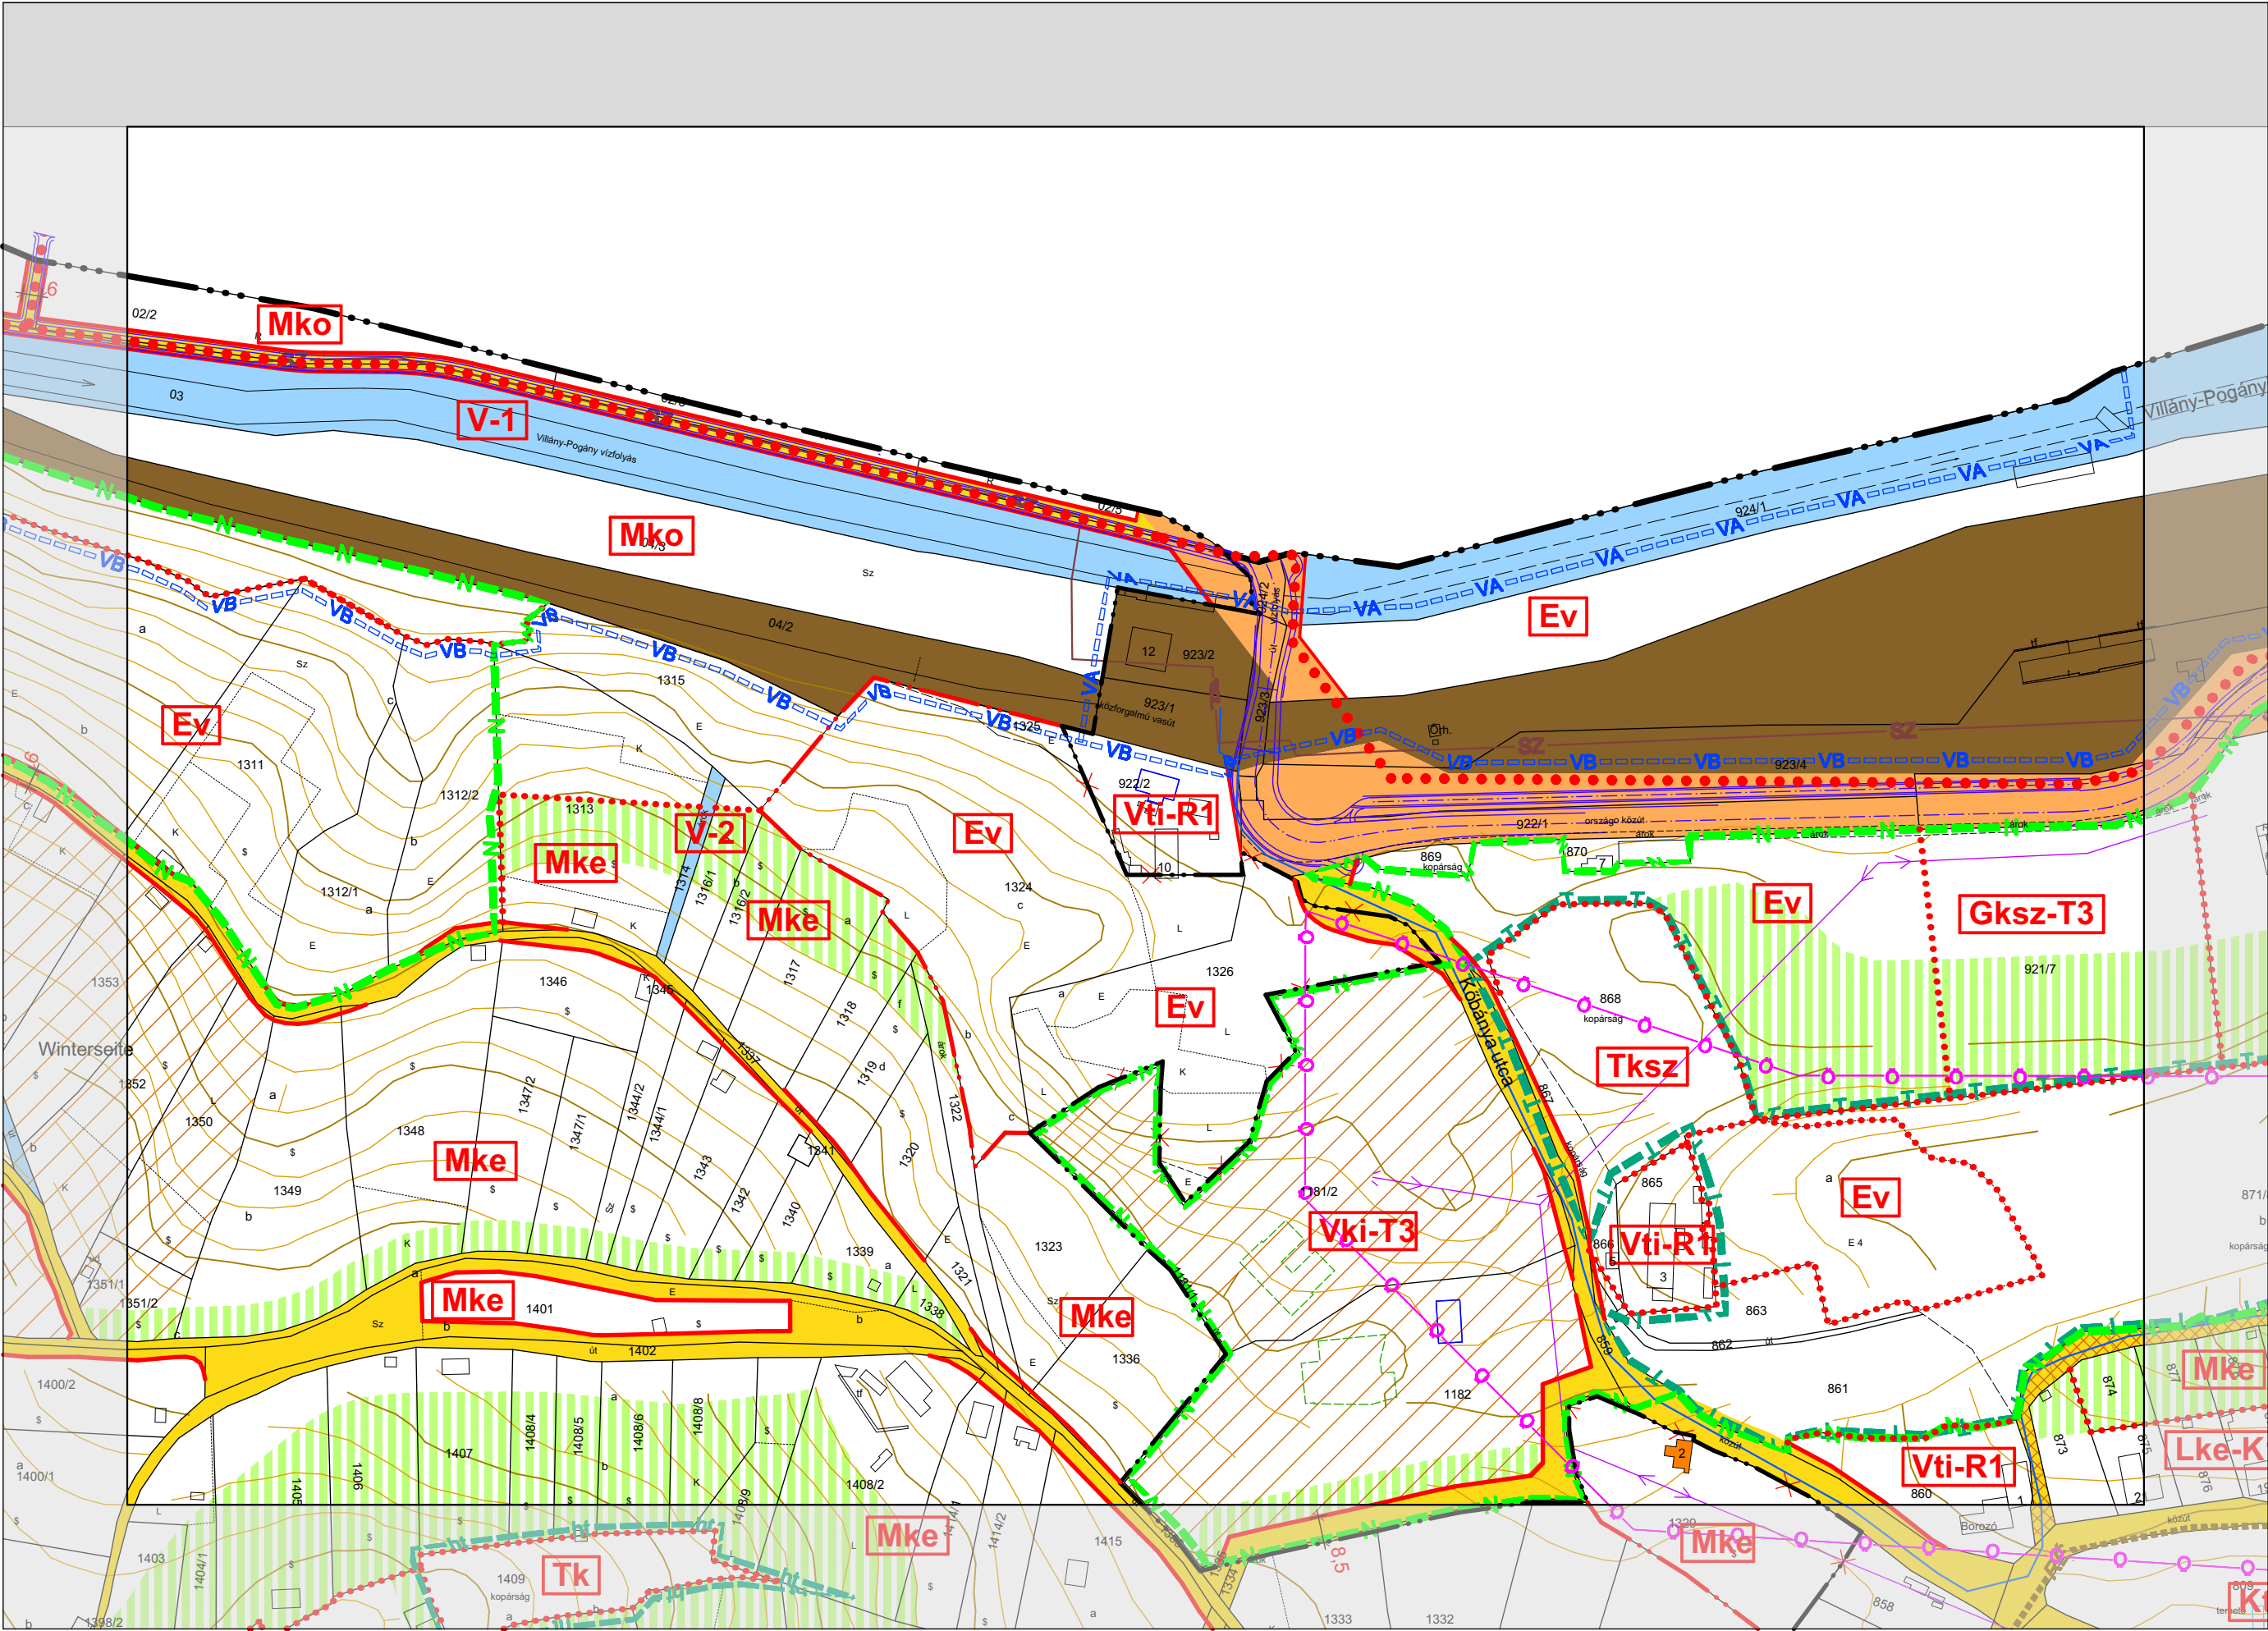

JELMAGYARÁZAT:

- ÖVEZETI JELEK
- BEÉPÍTÉSRE SZÁNT TERÜLET
- Lf falusias lakóterület
 - Lke kertvárosias lakóterület
 - Lk kisvárosias lakóterület
 - Vk központi vegyes terület
 - Vt településközponti vegyes terület
 - Ks különleges terület (sport, strand)
 - Vkp különleges terület (présházás)
 - Ki különleges terület (intézményi)
 - Kid különleges terület (idegenforgalmi)
 - Gksz kereskedelmi-, szolgáltatói gazdasági terület
 - Gip ipari-, mezőgazdasági üzemi terület
- BEÉPÍTÉSRE NEM SZÁNT TERÜLET
- Kt különleges terület (temető)
 - Kh különleges terület (hulladék elhelyezési)
 - Ksz különleges terület (szennyvíztelep)
 - Ev védelmi erdő
 - Eg gazdasági erdő
 - Ee egészségügyi-szociális, turisztikai erdő
 - Ma általános mezőgazdasági terület
 - Mko korlátozott hasznosítású mezőgazdasági terület
 - Mke kiskertes mezőgazdasági terület
 - Tk természetközeli terület
 - V vízgazdálkodási terület
 - I. rendű közlekedési célú közterület
 - II. rendű közlekedési célú közterület
 - gyalogos közlekedési terület
 - korlátozott forgalmú utak övezete
 - fásított zöldterület, nagy rendezvény esetén parkoló
 - közforgalom számára megnyitott magánterület
 - magánút
 - vasúterület
 - zöldterület (közpark)

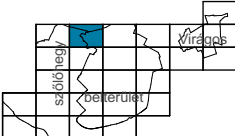


B2

2b 2c 2d

3c


VILLÁNY VÁROS EGYSÉGES TELEPÜLÉSRENDEZÉSI TERVE - SZABÁLYOZÁSI TERVLAP M=1:2000

JÓVÁHAGYVA A 18/2011. (XII.22.) SZÁMÚ ÖNKORMÁNYZATI RENDELETTEL
EGYSÉGES SZERKEZETBEN A 14/2015 (VII.16.), 20/2015. (XII.18.), 10/2016. (IX.12.), 1/2017. (III.6.),
3/2017. (III.10.), 2/2019. (V.08.), 3/2019. (V.08.), 2/2021. (III.19.), 6/2021. (VI.11.), 16/2022. (X.27.), 17/2022.
(XI.18.), 4/2023. (III.14.), 9/2023. (VIII.09.), 15/2023. (XI.13.), 17/2023. (XI.29.), 6/2024. (IV.22.),
17/2024. (VII.24.), 6/2025. (V.30.) ÖNKORMÁNYZATI RENDELETEKKEL

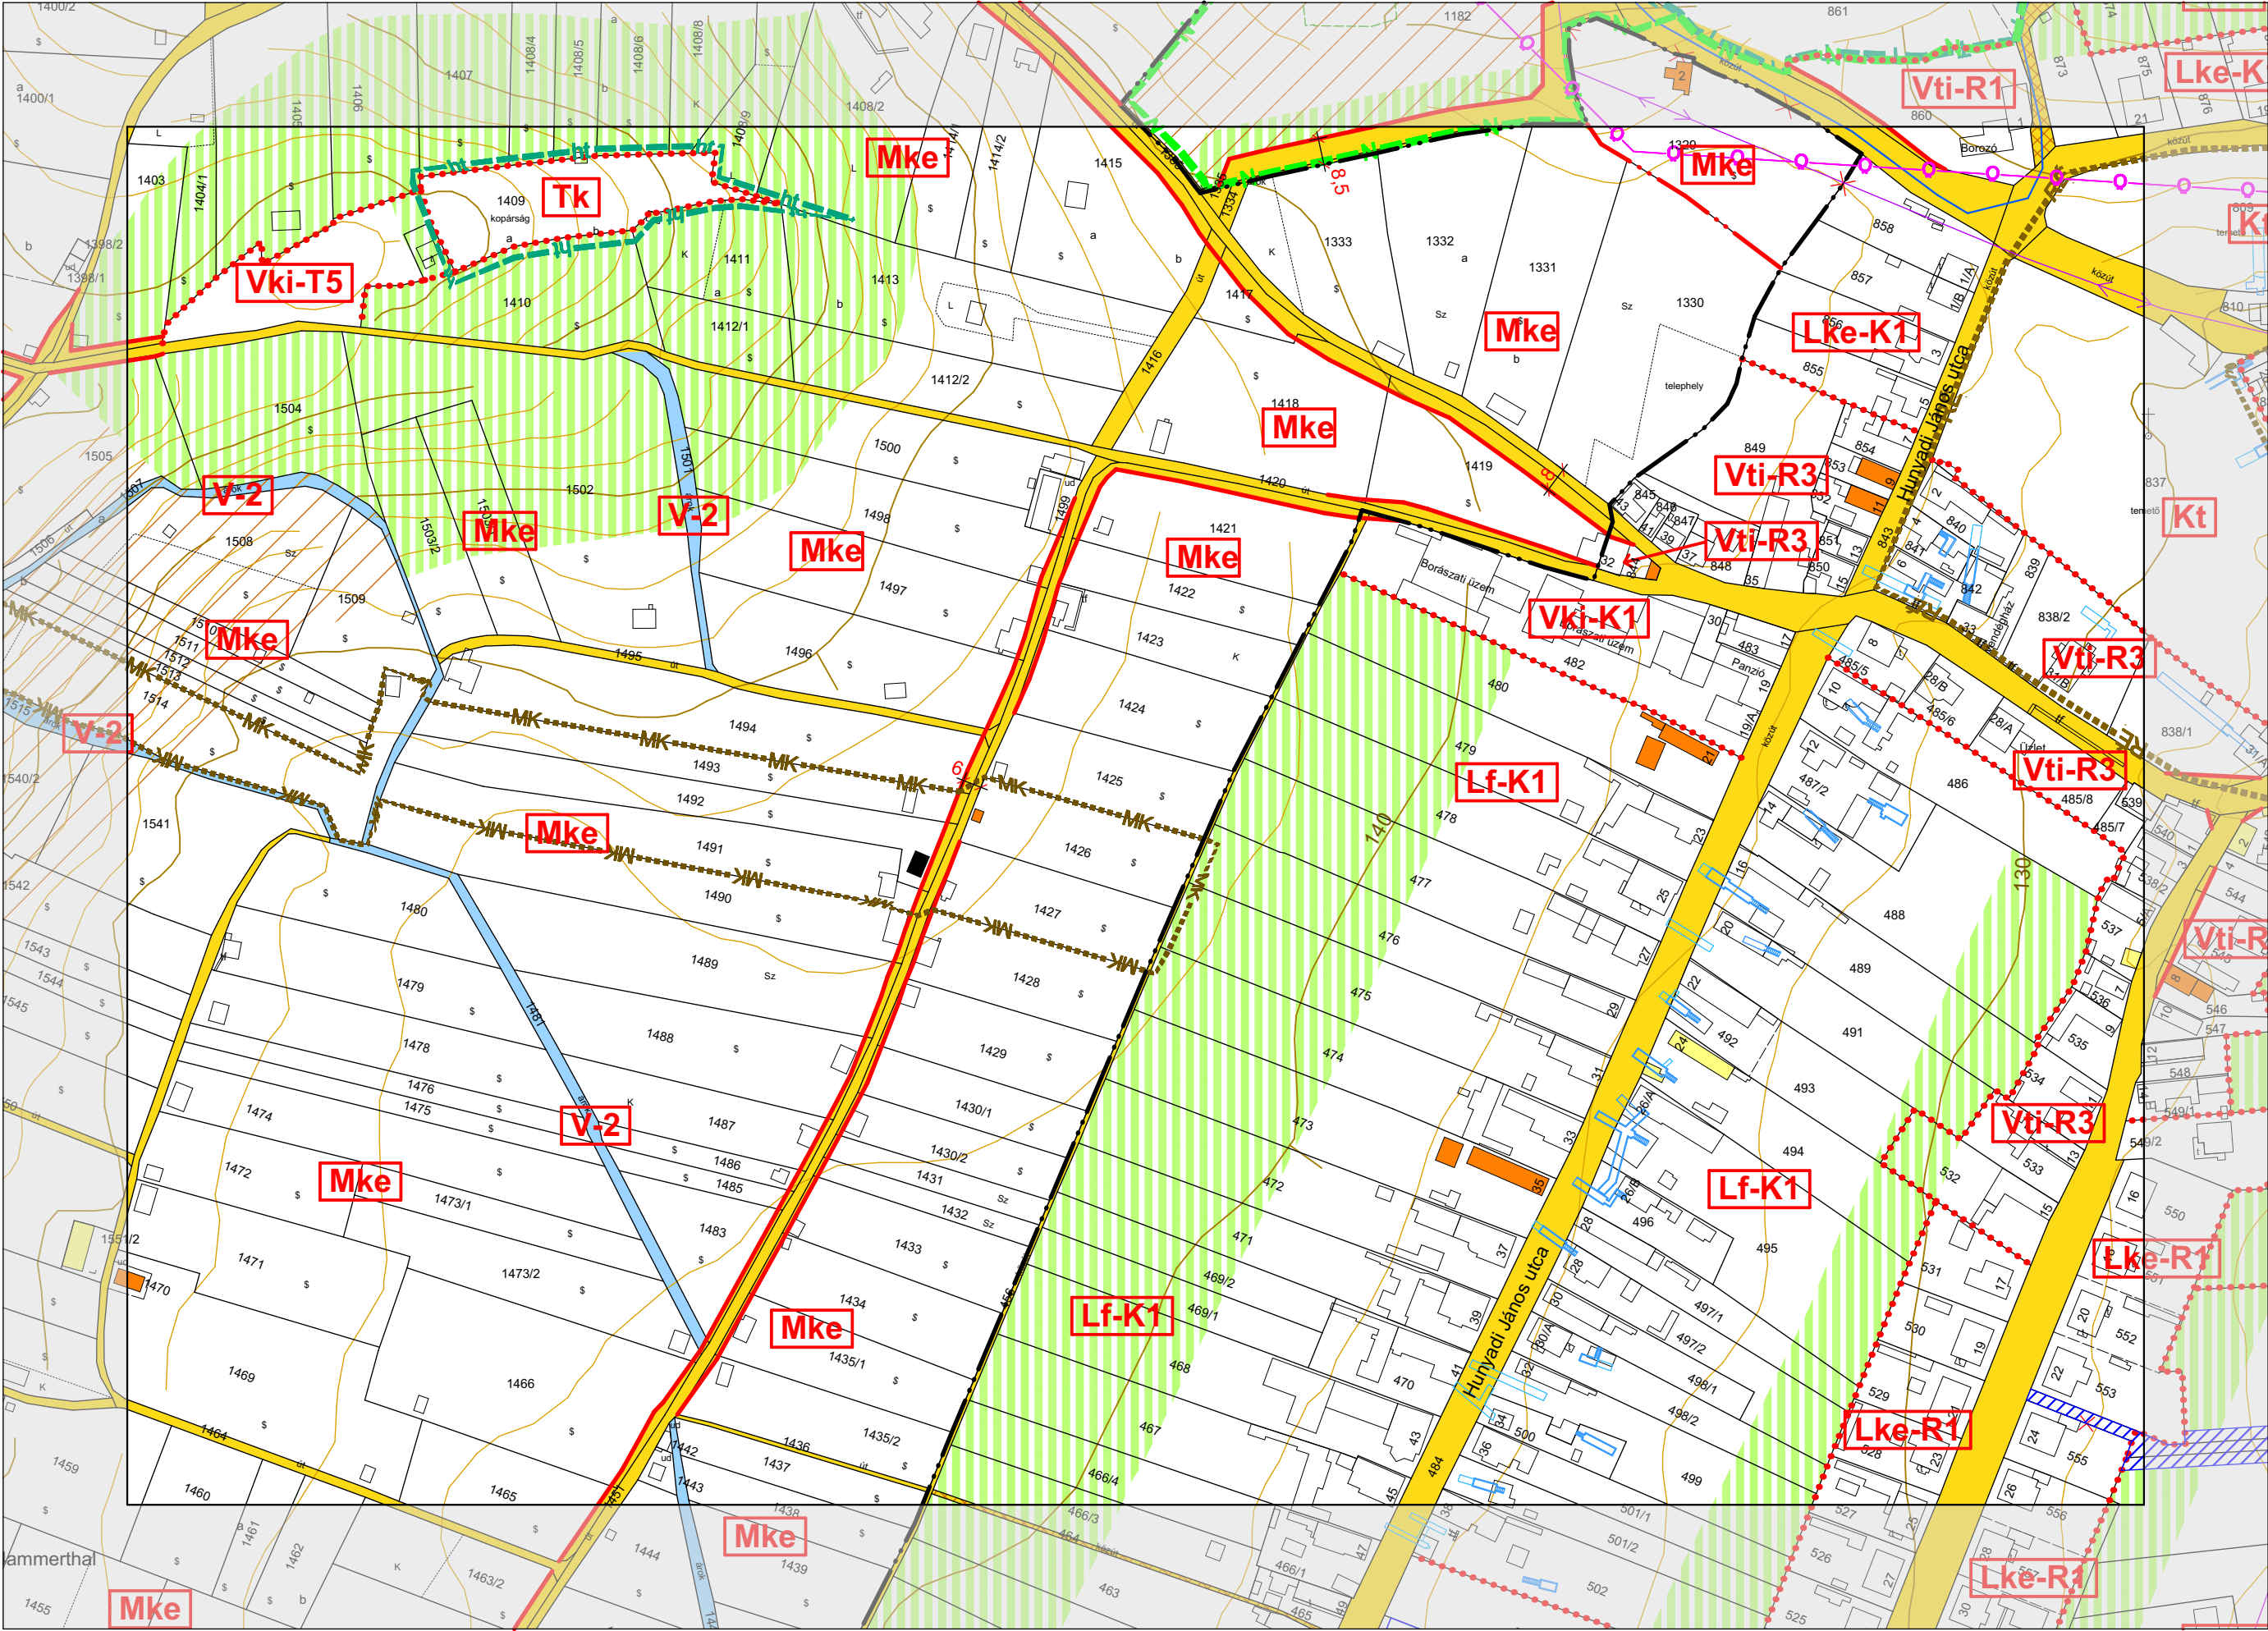


JELMAGYARÁZAT:

- ÖVEZETI JELEK
- BEÉPÍTÉSRE SZÁNT TERÜLET
- Lf falusias lakóterület
 - Lke kertvárosias lakóterület
 - Lk kisvárosias lakóterület
 - Vk központi vegyes terület
 - Vt településközponti vegyes terület
 - Ks különleges terület (sport, strand)
 - Vkp különleges terület (présházás)
 - Ki különleges terület (intézményi)
 - Kid különleges terület (idegenforgalmi)
 - Gksz kereskedelmi-, szolgáltatói gazdasági terület
 - Gip ipari-, mezőgazdasági üzemi terület
- BEÉPÍTÉSRE NEM SZÁNT TERÜLET
- Kt különleges terület (temető)
 - Kh különleges terület (hulladék elhelyezési)
 - Ksz különleges terület (szennyvíztelep)
 - Ev védelmi erdő
 - Eg gazdasági erdő
 - Ee egészségügyi-szociális, turisztikai erdő
 - Ma általános mezőgazdasági terület
 - Mko korlátozott hasznosítású mezőgazdasági terület
 - Mke kiskertes mezőgazdasági terület
 - Tk természetközeli terület
 - V vízgazdálkodási terület
- I. rendű közlekedési célú közterület
- II. rendű közlekedési célú közterület
- gyalogos közlekedési terület
- korlátozott forgalmú utak övezete
- fásított zöldterület, nagy rendezvény esetén parkoló
- közforgalom számára megnyitott magánterület
- magánút
- vasúterület
- zöldterület (közpark)

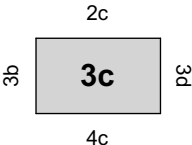



VILLÁNY VÁROS EGYSÉGES TELEPÜLÉSRENDEZÉSI TERVE - SZABÁLYOZÁSI TERVLAP M=1:2000

JÓVÁHAGYVA A 18/2011. (XII.22.) SZÁMÚ ÖNKORMÁNYZATI RENDELETTEL
EGYSÉGES SZERKEZETBEN A 14/2015 (VII.16.), 20/2015. (XII.18.), 10/2016. (IX.12.), 1/2017. (III.6.),
3/2017. (III.10.), 2/2019. (V.08.), 3/2019. (V.08.), 2/2021. (III.19.), 6/2021. (VI.11.), 16/2022. (X.27.), 17/2022.
(XI.18.), 4/2023. (III.14.), 9/2023. (VIII. 09.), 15/2023. (XI. 13.), 17/2023. (XI. 29.), 6/2024. (IV.22.),
17/2024. (VII.24.), 6/2025. (V.30.) ÖNKORMÁNYZATI RENDELETEKKEL

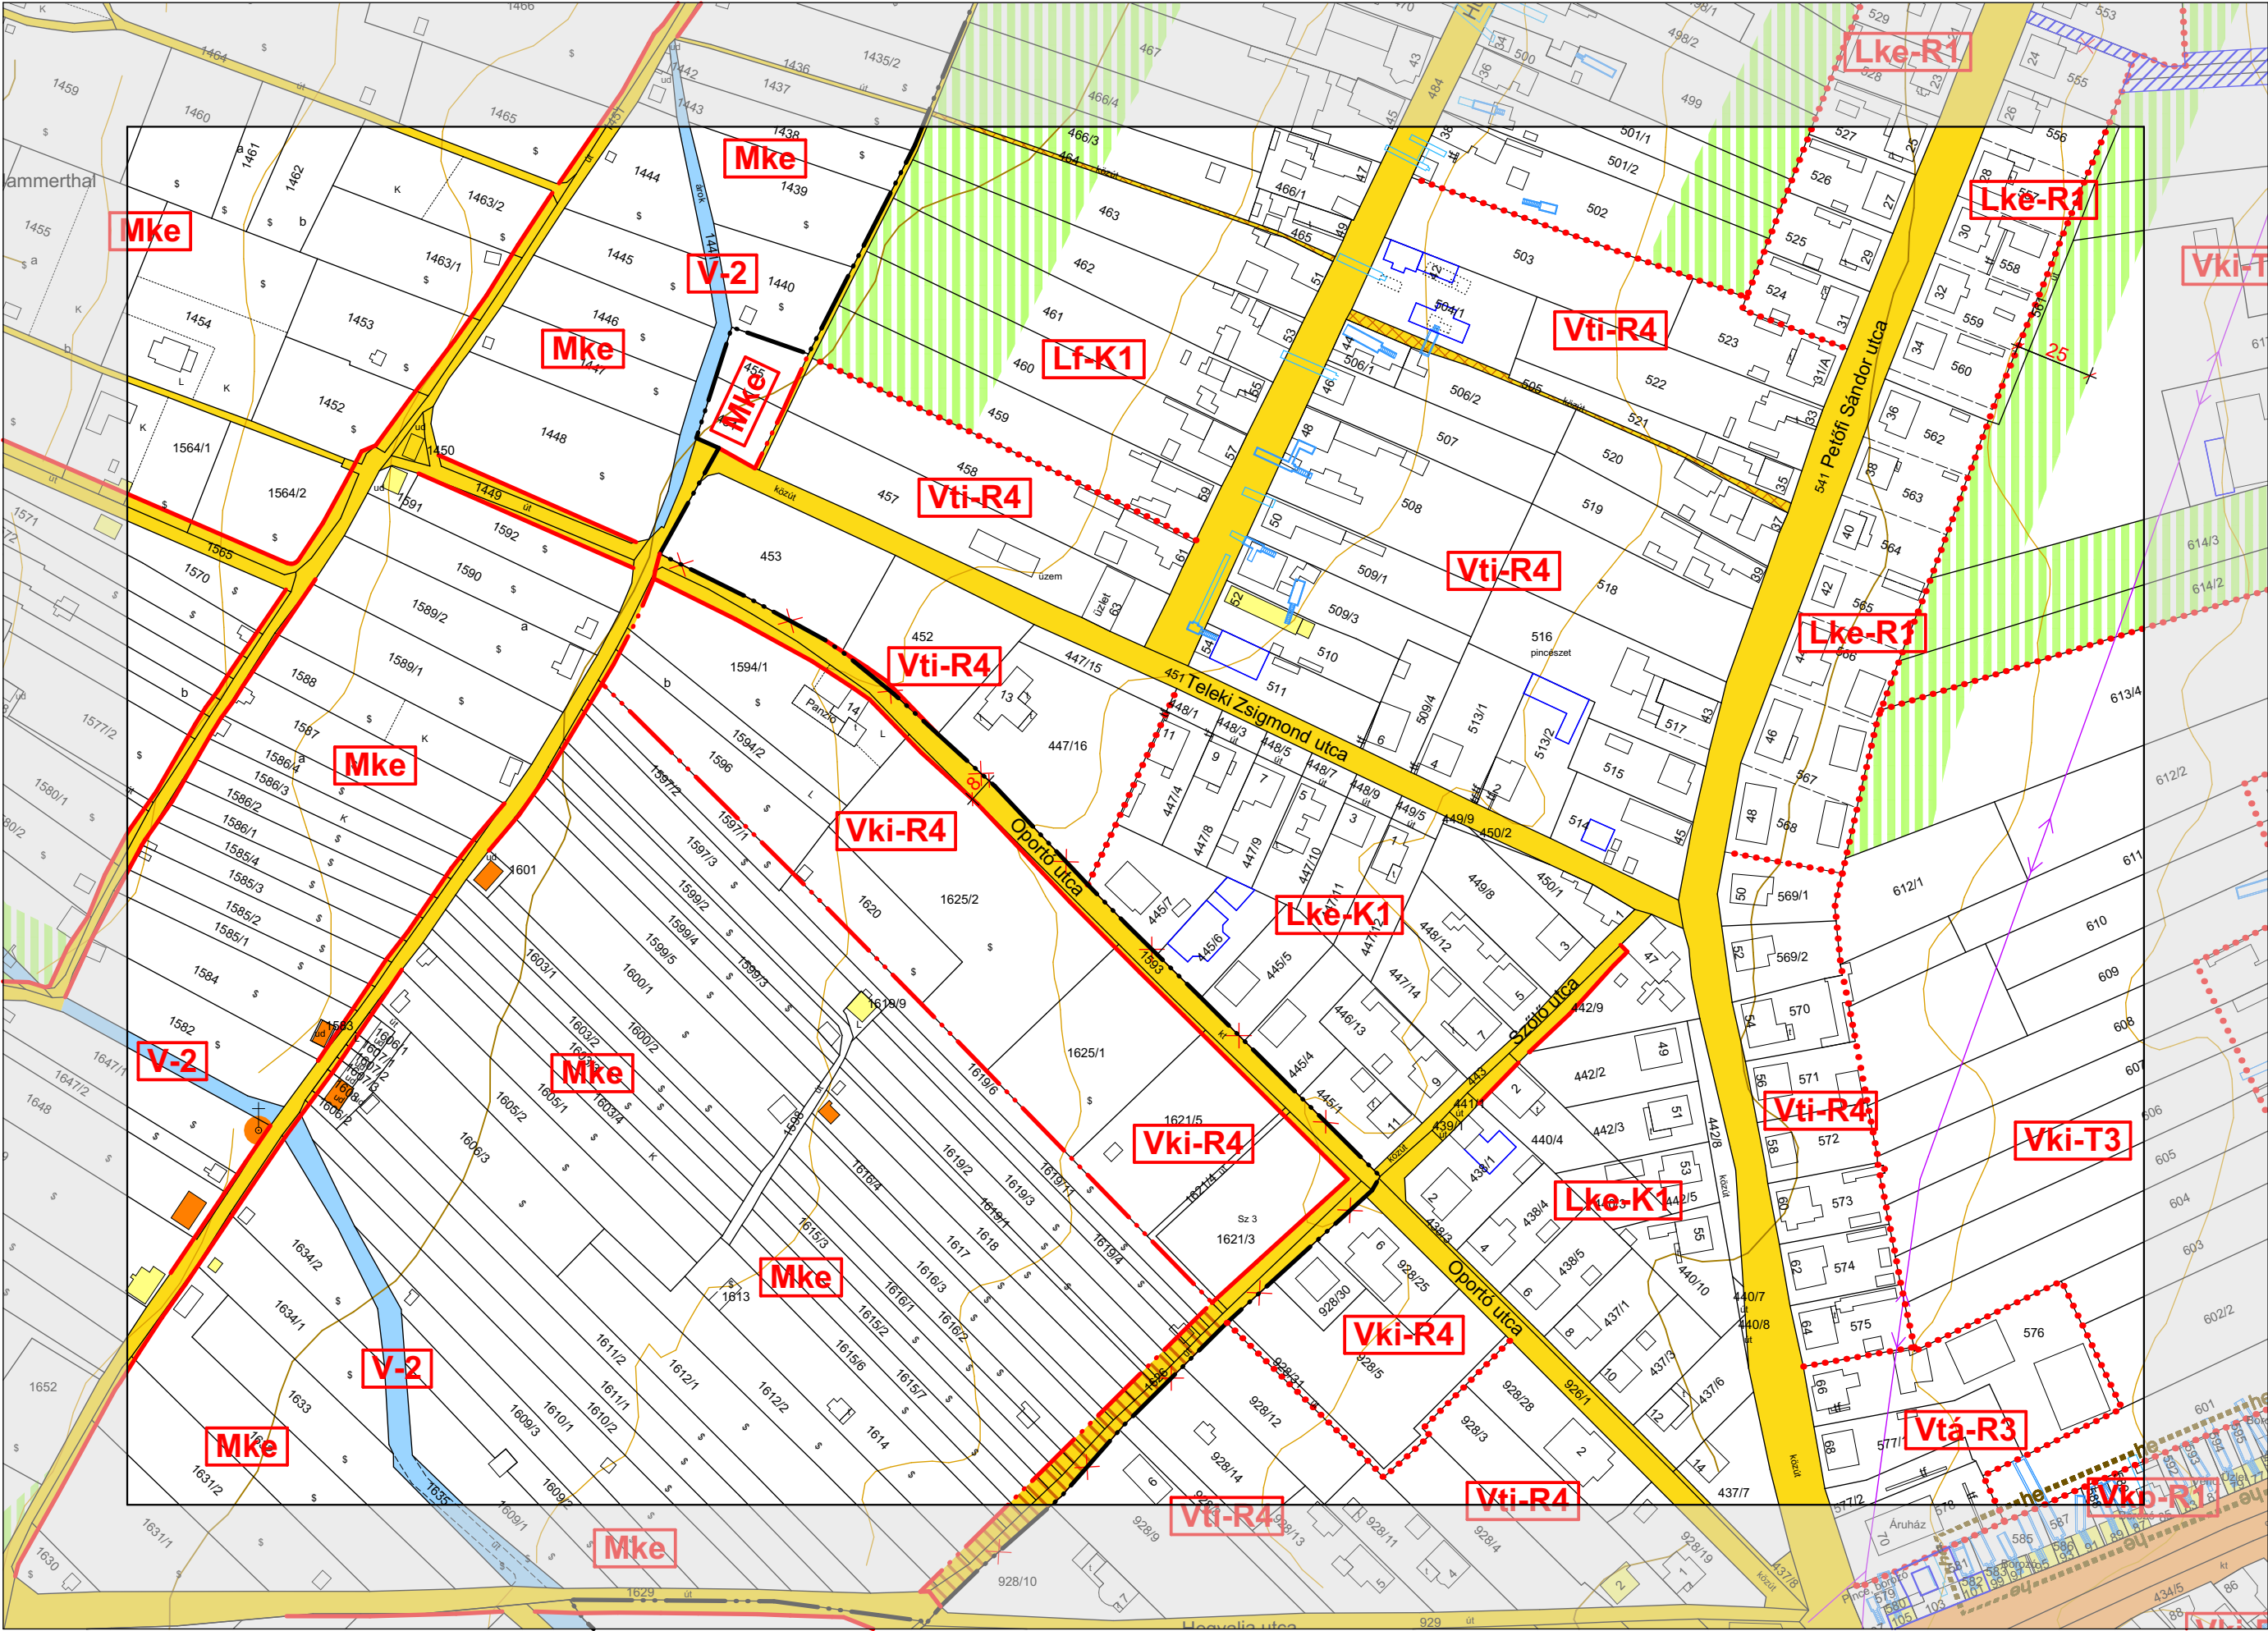


JELMAGYARÁZAT:

- ÖVEZETI JELEK
- BEÉPÍTÉSRE SZÁNT TERÜLET
- Lf falusias lakóterület
 - Lke kertvárosias lakóterület
 - Lk kisvárosias lakóterület
 - Vk központi vegyes terület
 - Vt településközponti vegyes terület
 - Ks különleges terület (sport, strand)
 - Vkp különleges terület (présházás)
 - Ki különleges terület (intézményi)
 - Kid különleges terület (idegenforgalmi)
 - Gksz kereskedelmi-, szolgáltatói gazdasági terület
 - Gip ipari-, mezőgazdasági üzemi terület
- BEÉPÍTÉSRE NEM SZÁNT TERÜLET
- Kt különleges terület (temető)
 - Kh különleges terület (hulladék elhelyezési)
 - Ksz különleges terület (szennyvíztelep)
 - Ev védelmi erdő
 - Eg gazdasági erdő
 - Ee egészségügyi-szociális, turisztikai erdő
 - Ma általános mezőgazdasági terület
 - Mko korlátozott hasznosítású mezőgazdasági terület
 - Mke kiskertes mezőgazdasági terület
 - Tk természetközeli terület
 - V vízgazdálkodási terület
 - I. rendű közlekedési célú közterület
 - II. rendű közlekedési célú közterület
 - gyalogos közlekedési terület
 - korlátozott forgalmú utak övezete
 - fásított zöldterület, nagy rendezvény esetén parkoló
 - közforgalom számára megnyitott magánterület
 - magánút
 - vasúterület
 - zöldterület (közpark)

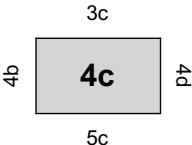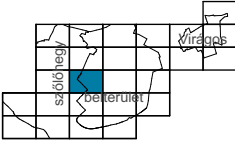

VILLÁNY VÁROS EGYSÉGES TELEPÜLÉSRENDEZÉSI TERVE - SZABÁLYOZÁSI TERVLAP M=1:2000

JÓVÁHAGYVA A 18/2011. (XII.22.) SZÁMÚ ÖNKORMÁNYZATI RENDELETTEL
EGYSÉGES SZERKEZETBEN A 14/2015 (VII.16.), 20/2015. (XII.18.), 10/2016. (IX.12.), 1/2017. (III.6.),
3/2017. (III.10.), 2/2019. (V.08.), 3/2019. (V.08.), 2/2021. (III.19.), 6/2021. (VI.11.), 16/2022. (X.27.), 17/2022.
(XI.18.), 4/2023. (III.14.), 9/2023. (VIII.09.), 15/2023. (XI.13.), 17/2023. (XI.29.), 6/2024. (IV.22.),
17/2024. (VII.24.), 6/2025. (V.30.) ÖNKORMÁNYZATI RENDELETEKKEL

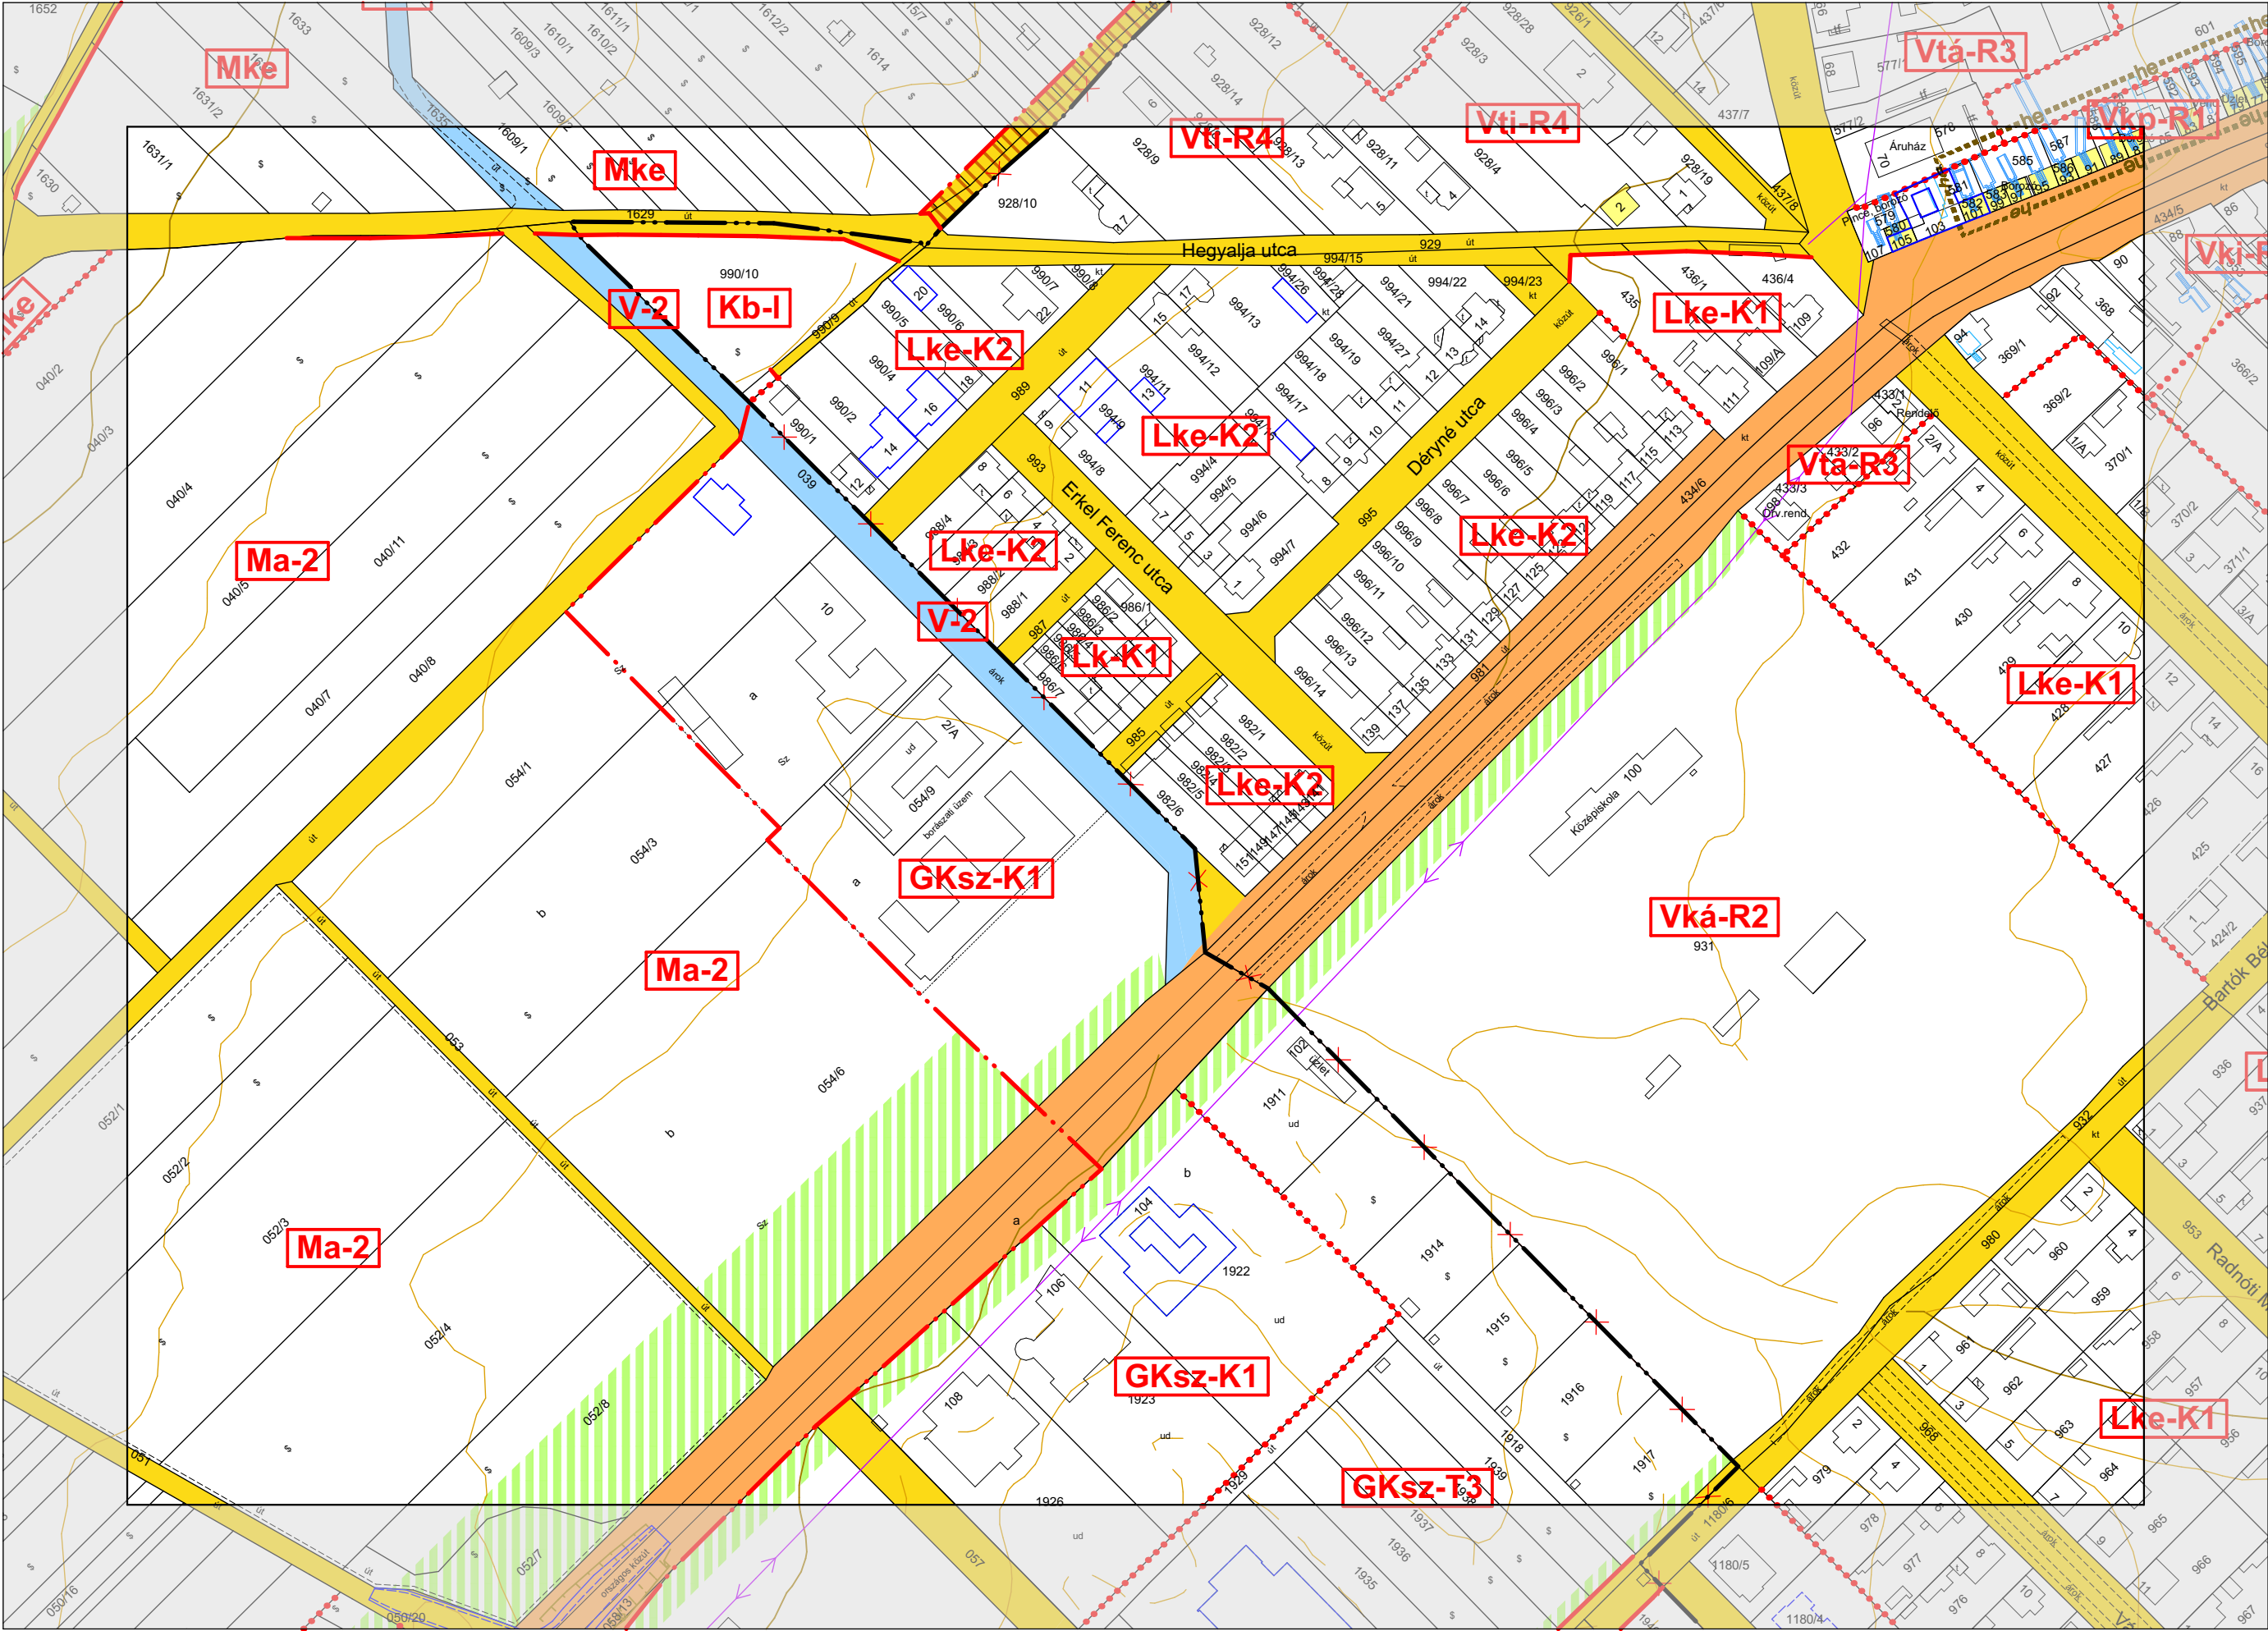

JELMAGYARÁZAT:

- ÖVEZETI JELEK

BEÉPÍTÉSRE SZÁNT TERÜLET

 - Lf falusias lakóterület
 - Lke kertvárosias lakóterület
 - Lk kisvárosias lakóterület
 - Vk központi vegyes terület
 - Vt településközponti vegyes terület
 - Ks különleges terület (sport, strand)
 - Vkp különleges terület (présházás)
 - Ki különleges terület (intézményi)
 - Kid különleges terület (idegenforgalmi)
 - Gksz kereskedelmi-, szolgáltatói gazdasági terület
 - Gip ipari-, mezőgazdasági üzemi terület

BEÉPÍTÉSRE NEM SZÁNT TERÜLET

 - Kt különleges terület (temető)
 - Kh különleges terület (hulladék elhelyezési)
 - Ksz különleges terület (szennyvíztelep)
 - Ev védelmi erdő
 - Eg gazdasági erdő
 - Ee egészségügyi-szociális, turisztikai erdő
 - Ma általános mezőgazdasági terület
 - Mko korlátozott hasznosítású mezőgazdasági terület
 - Mke kiskertes mezőgazdasági terület
 - Tk természetközeli terület
 - V vízgazdálkodási terület

I. rendű közlekedési célú közterület

II. rendű közlekedési célú közterület

gyalogos közlekedési terület

korlátozott forgalmú utak övezete



fásított zöldterület, nagy rendezvény esetén parkoló

közforgalom számára megnyitott magánterület


magánút

vasúterület

zöldterület (közpark)

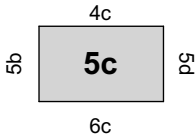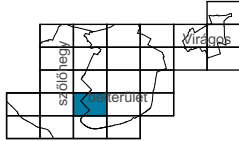

JÓVÁHAGYVA A 18/2011. (XII.22.) SZÁMÚ ÖNKORMÁNYZATI RENDELETTEL
EGYSÉGES SZERKEZETBEN A 14/2015 (VII.16.), 20/2015. (XII.18.), 10/2016. (IX.12.), 1/2017. (III.6.),
3/2017. (III.10.), 2/2019. (V.08.), 3/2019. (V.08.), 2/2021. (III.19.), 6/2021. (VI.11.), 16/2022. (X.27.), 17/2022.
(XI.18.), 4/2023. (III.14.), 9/2023. (VIII. 09.), 15/2023. (XI. 13.), 17/2023. (XI. 29.), 6/2024. (IV.22.),
17/2024. (VII.24.), 6/2025. (V.30.) ÖNKORMÁNYZATI RENDELETEKKEL

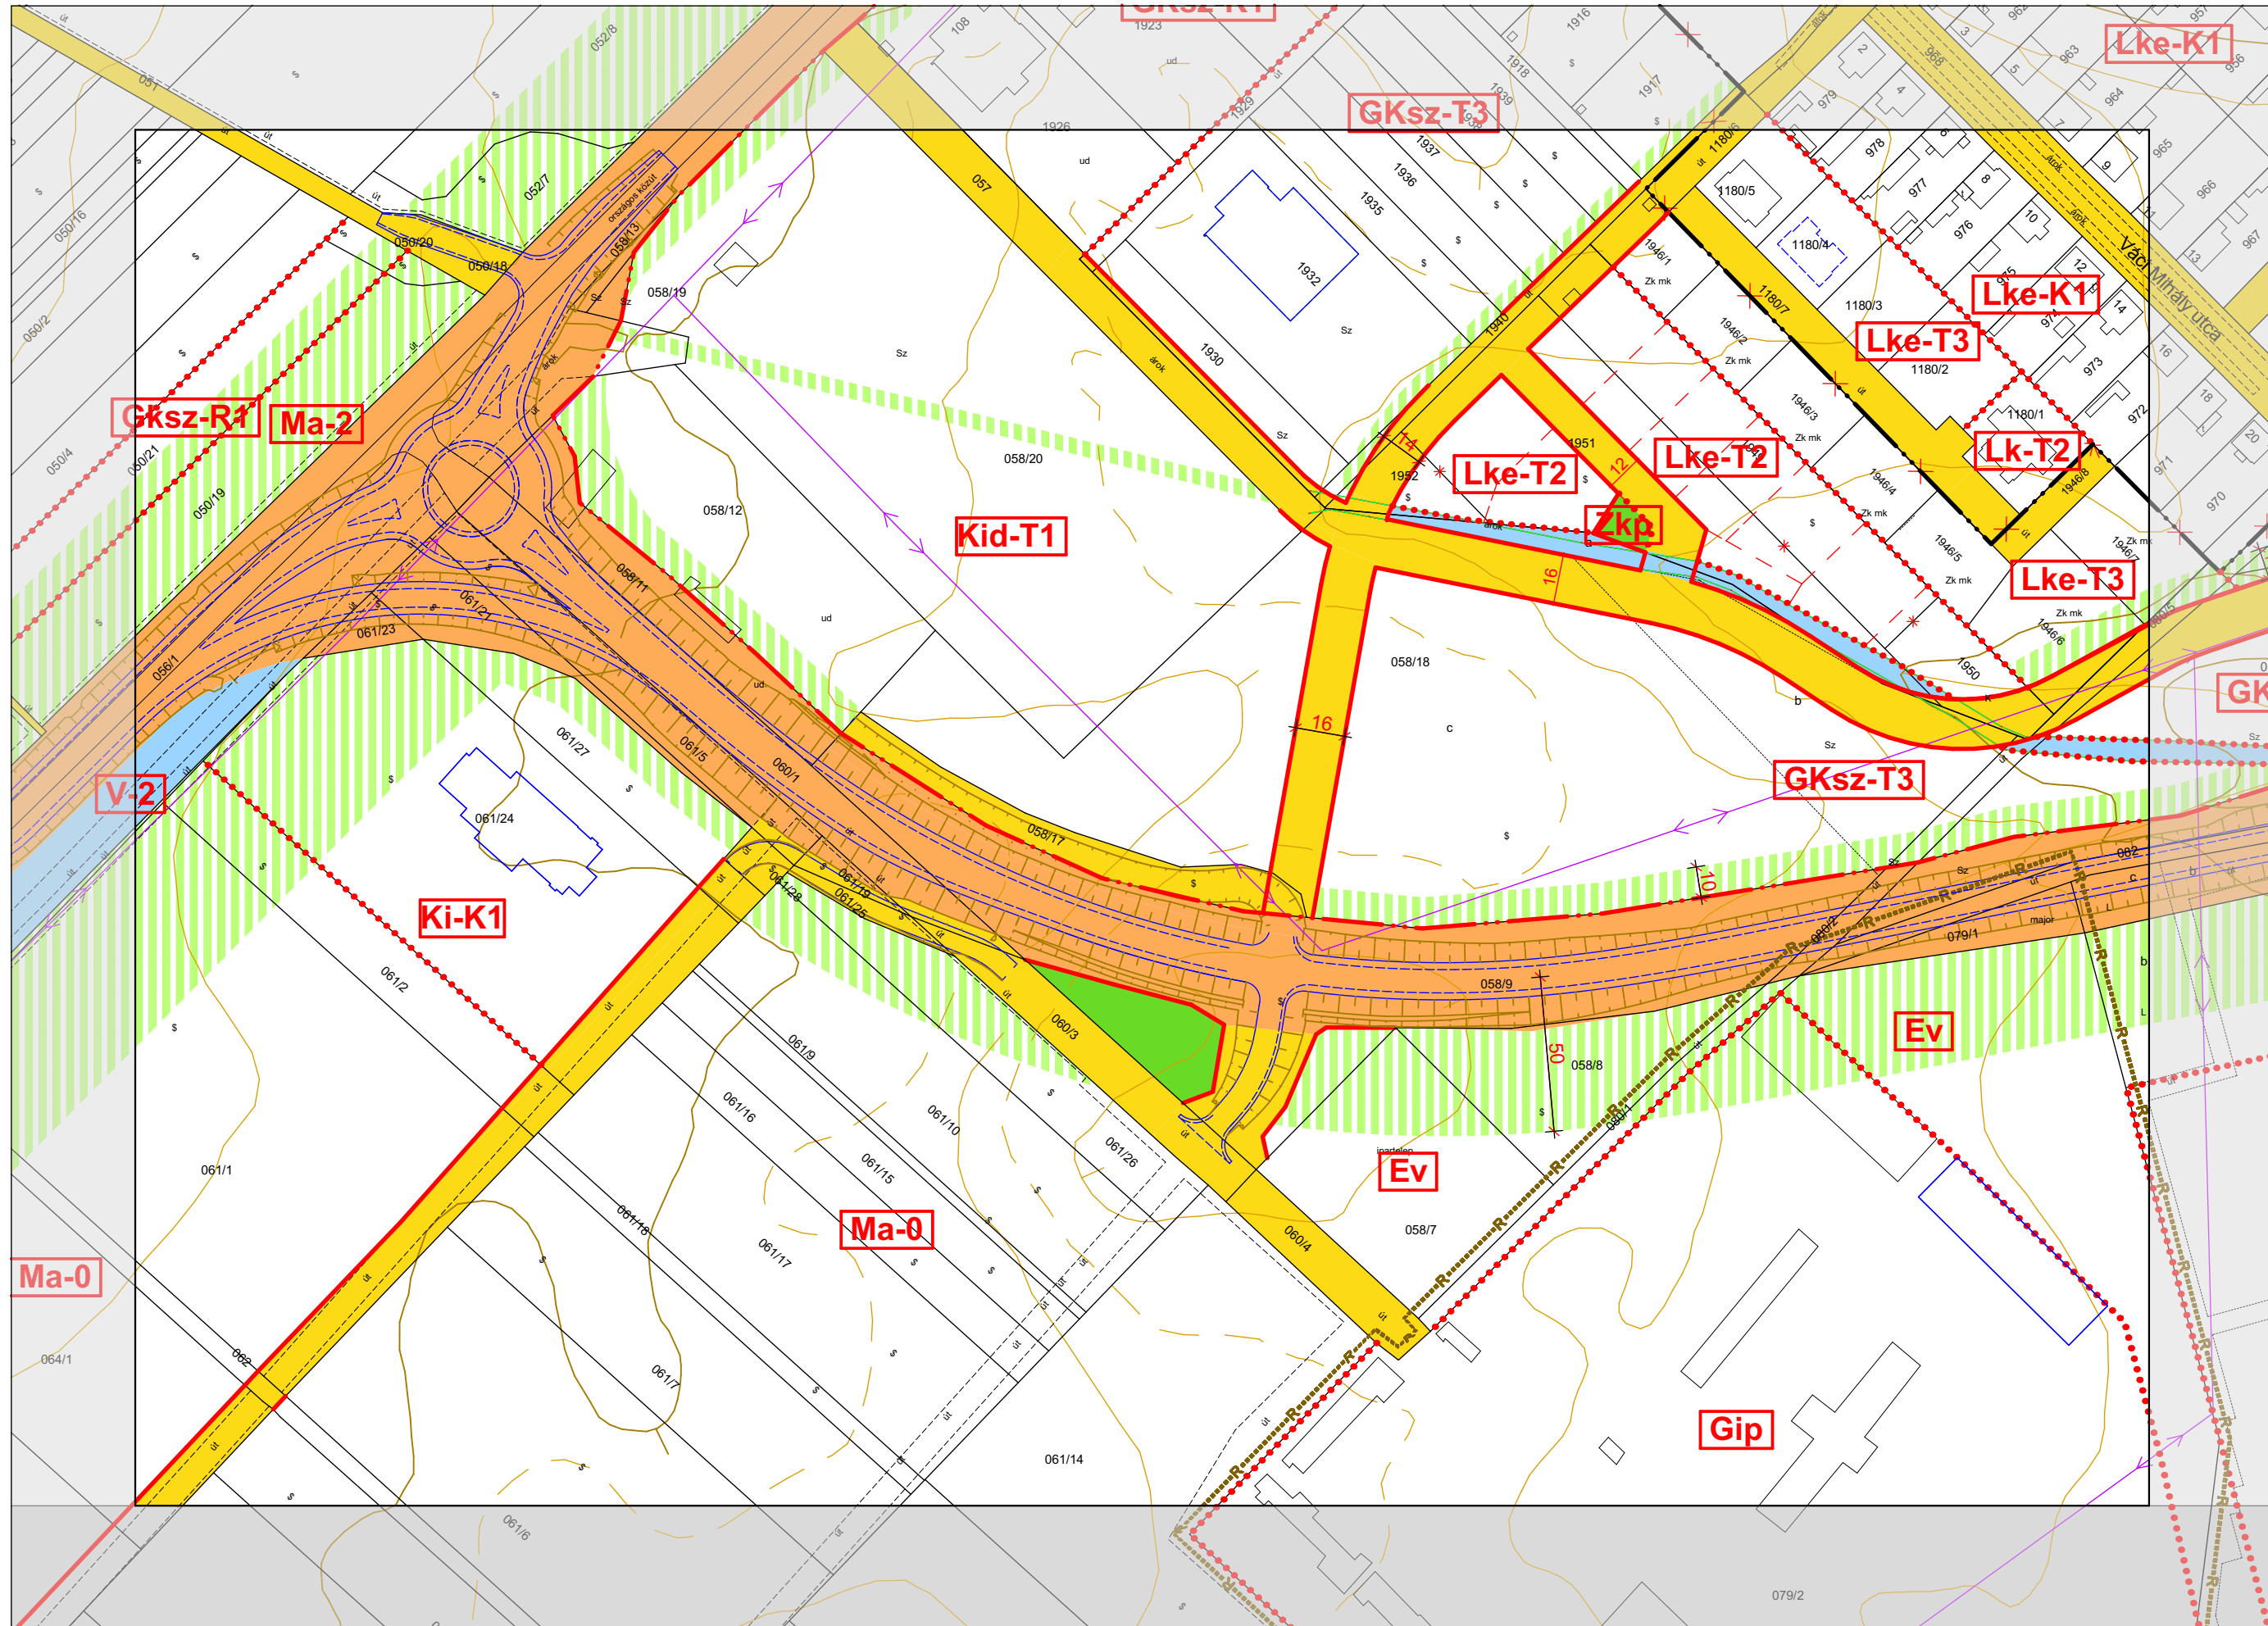


ÖVEZETI JELEK

Lf	falusias lakóterület
Lke	kertvárosias lakóterület
Lk	kisvárosias lakóterület
Vk	központi vegyes terület
Vt	településközponti vegyes terület
Ks	különleges terület (sport, strand)
Vkp	különleges terület (présházaz)
Ki	különleges terület (intézményi)
Kid	különleges terület (idegenforgalmi)
Gksz	kereskedelmi-, szolgáltatói gazdasági terület
Gip	ipari-, mezőgazdasági üzemi terület

Kt	különleges terület (temető)
Kh	különleges terület (hulladék elhelyezési)
Ksz	különleges terület (szennyvíztelep)
Ev	védelmi erdő
Eg	gazdasági erdő
Ee	egészségügyi-szociális, turisztikai erdő
Ma	általános mezőgazdasági terület
Mko	korlátozott hasznosítású mezőgazdasági terület
Mke	kiskertes mezőgazdasági terület
Tk	természetközeli terület
V	vízgazdálkodási terület


- | | |
|---|---|
|  | I. rendű közlekedési célú közterület |
|  | II. rendű közlekedési célú közterület |
|  | gyalogos közlekedési terület |
|  | korlátozott forgalmú utak övezete |
|  | fásított zöldterület,
nagy rendezvény esetén parkoló |
|  | közforgalom számára megnyitott
magánterület |
|  | magánút |
|  | vasútterület |
|  | zöldterület (közpark) |

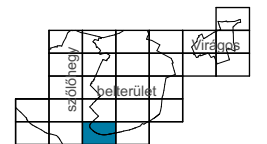

A diagram of a rectangular box. The top edge is labeled $5c$, the left edge is labeled $6b$, the bottom edge is labeled $B3$, and the interior of the box is labeled $6c$.



VILLÁNY VÁROS EGYSÉGES TELEPÜLÉSRENDEZÉSI TERVE - SZABÁLYOZÁSI TERVLAP M=1:2000

JÓVÁHAGYVA A 18/2011. (XII.22.) SZÁMÚ ÖNKORMÁNYZATI RENDELETTEL
EGYSÉGES SZERKEZETBEN A 14/2015 (VII.16.), 20/2015. (XII.18.), 10/2016. (IX.12.), 1/2017. (III.6.),
3/2017. (III.10.), 2/2019. (V.08.), 3/2019. (V.08.), 2/2021. (III.19.), 6/2021. (VI.11.), 16/2022. (X.27.), 17/2022.
(XI.18.), 4/2023. (III.14.), 9/2023. (VIII. 09.), 15/2023. (XI. 13.), 17/2023. (XI. 29.), 6/2024. (IV.22.),
17/2024. (VII.24.), 6/2025. (V.30.) ÖNKORMÁNYZATI RENDELETEKKEL

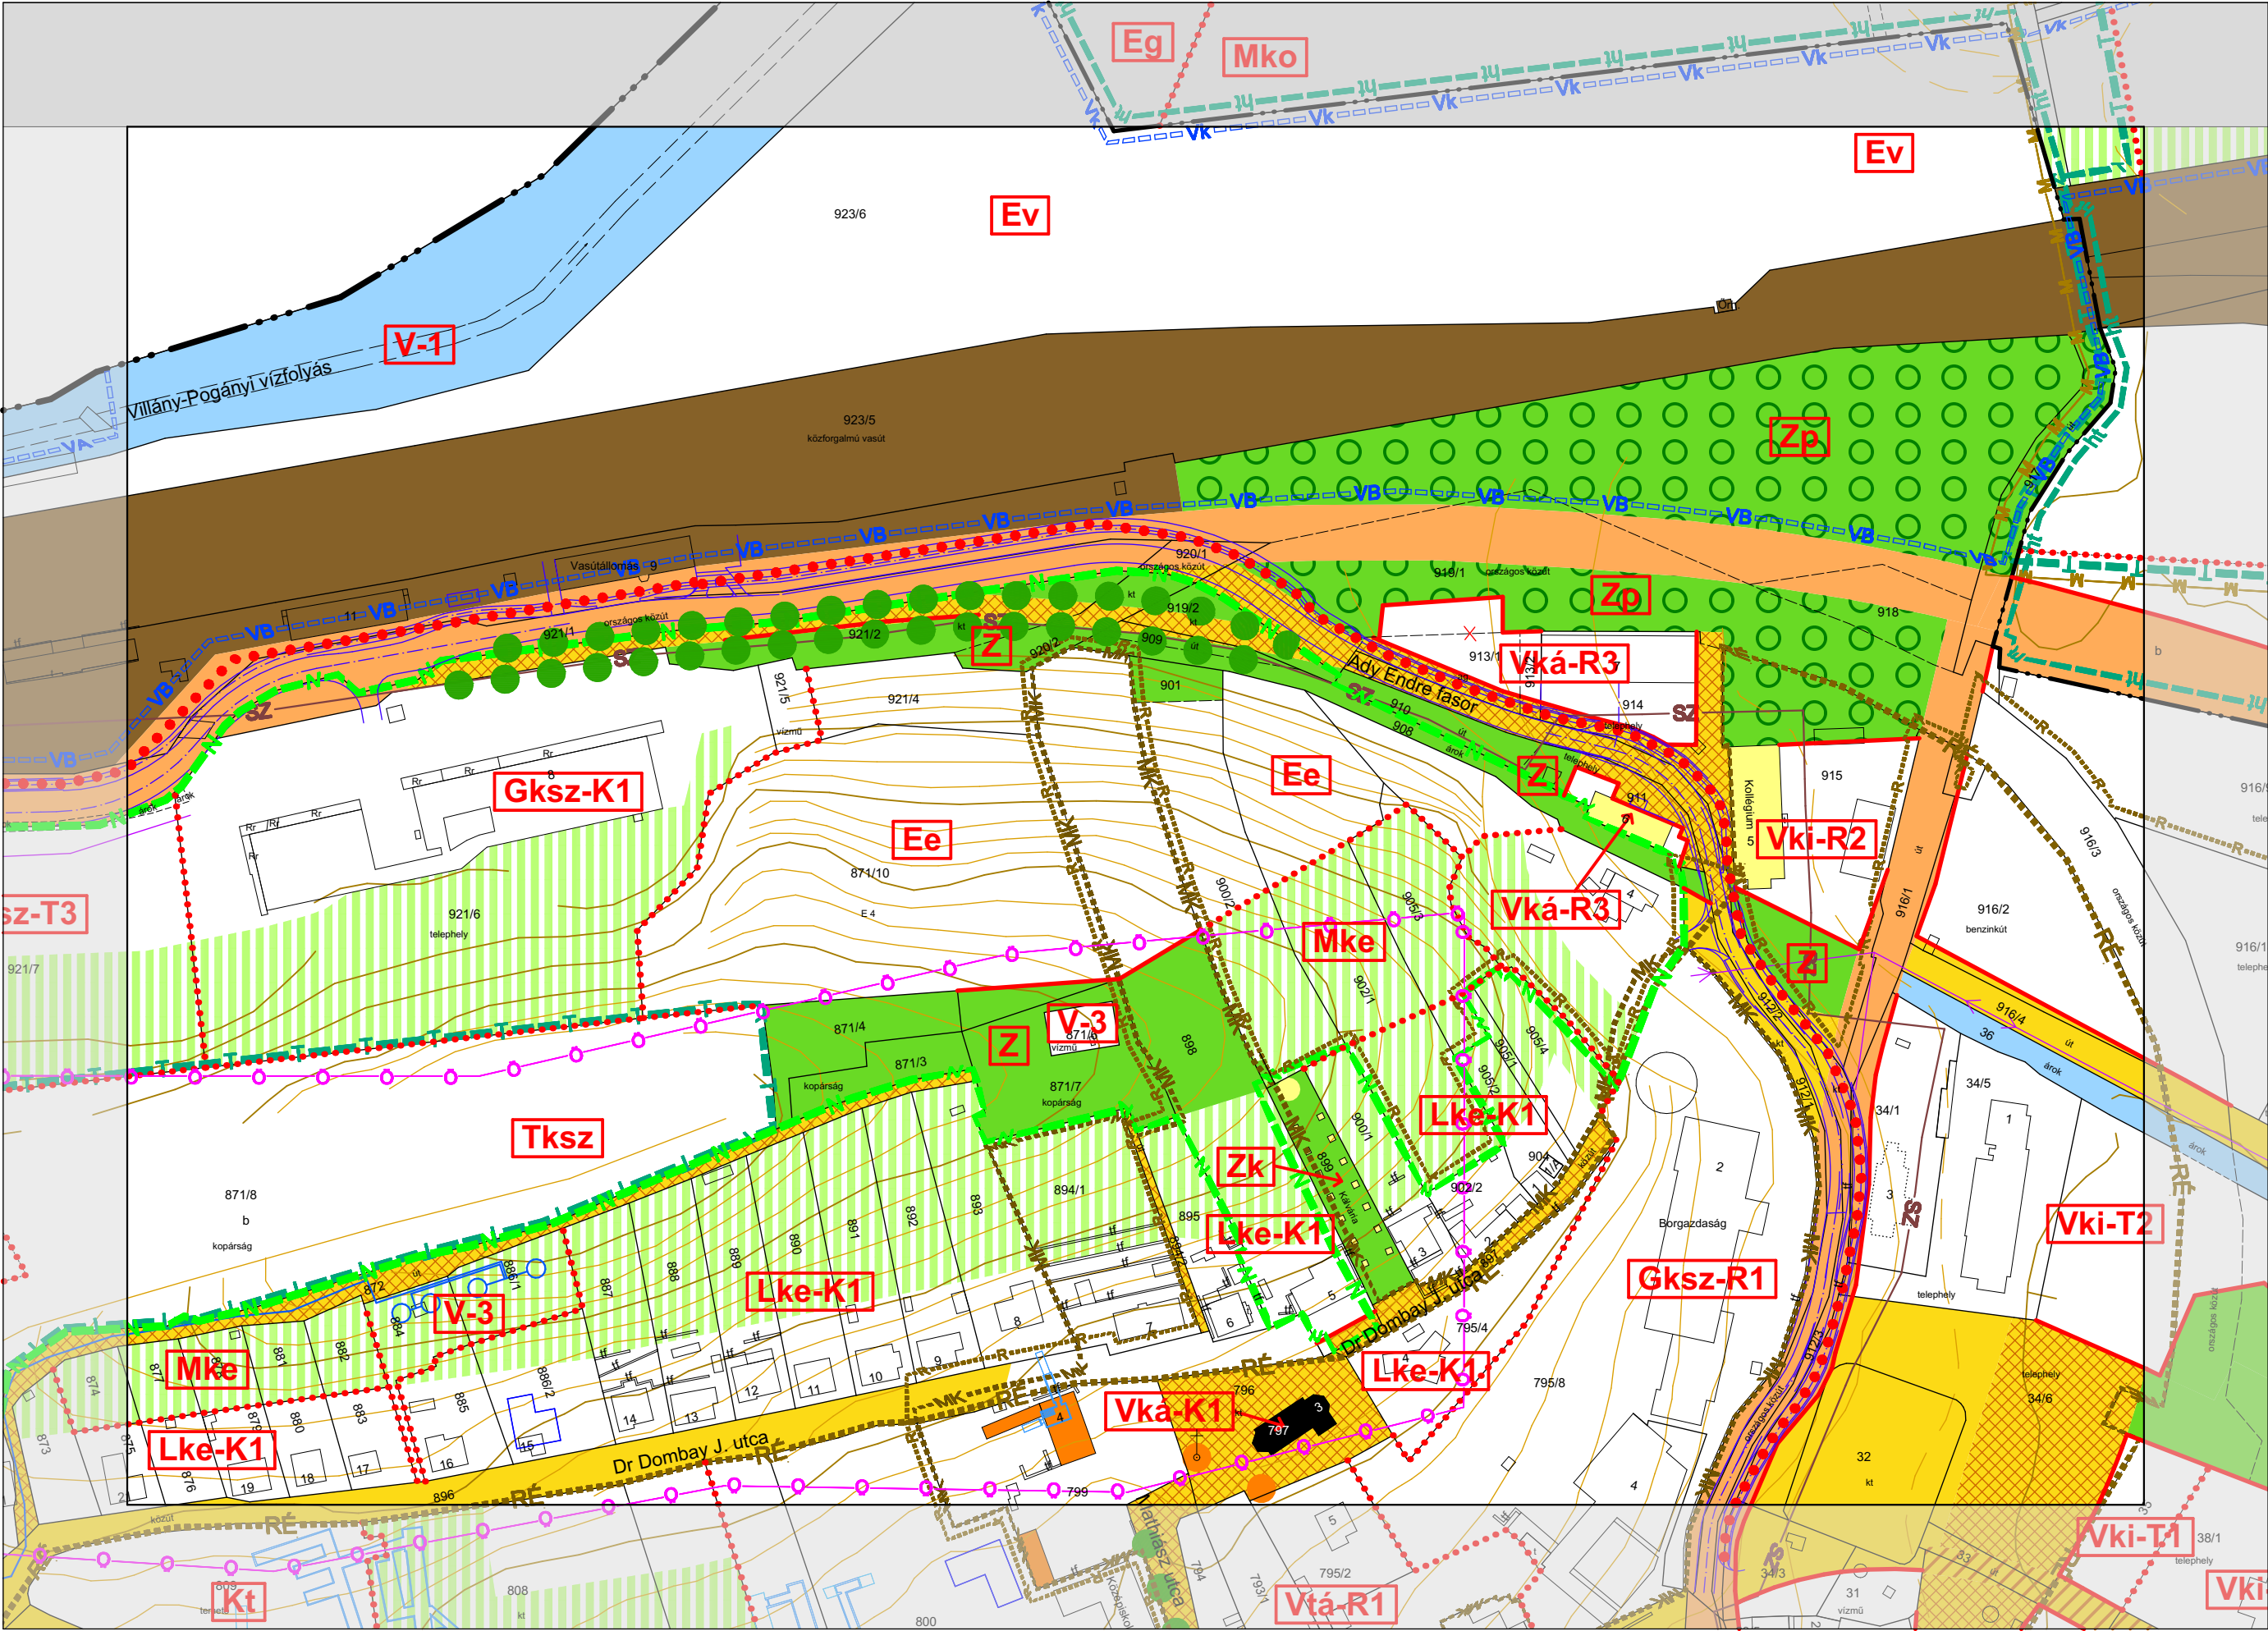


JELMAGYARÁZAT:

- ÖVEZETI JELEK
- BEÉPÍTÉSRE SZÁNT TERÜLET
- Lf falusias lakóterület
 - Lke kertvárosias lakóterület
 - Lk kisvárosias lakóterület
 - Vk központi vegyes terület
 - Vt településközponti vegyes terület
 - Ks különleges terület (sport, strand)
 - Vkp különleges terület (présházás)
 - Ki különleges terület (intézményi)
 - Kid különleges terület (idegenforgalmi)
 - Gksz kereskedelmi-, szolgáltatói gazdasági terület
 - Gip ipari-, mezőgazdasági üzemi terület
- BEÉPÍTÉSRE NEM SZÁNT TERÜLET
- Kt különleges terület (temető)
 - Kh különleges terület (hulladék elhelyezési)
 - Ksz különleges terület (szennyvíztelep)
 - Ev védelmi erdő
 - Eg gazdasági erdő
 - Ee egészségügyi-szociális, turisztikai erdő
 - Ma általános mezőgazdasági terület
 - Mko korlátozott hasznosítású mezőgazdasági terület
 - Mke kiskertes mezőgazdasági terület
 - Tk természetközeli terület
 - V vízgazdálkodási terület
 - I. rendű közlekedési célú közterület
 - II. rendű közlekedési célú közterület
 - gyalogos közlekedési terület
 - korlátozott forgalmú utak övezete
 - fásított zöldterület, nagy rendezvény esetén parkoló
 - közforgalom számára megnyitott magánterület
 - magánút
 - vasúterület
 - zöldterület (közpark)

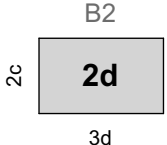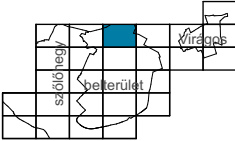

VILLÁNY VÁROS EGYSÉGES TELEPÜLÉSRENDEZÉSI TERVE - SZABÁLYOZÁSI TERVLAP M=1:2000

JÓVÁHAGYVA A 18/2011. (XII.22.) SZÁMÚ ÖNKORMÁNYZATI RENDELETTEL
EGYSÉGES SZERKEZETBEN A 14/2015 (VII.16.), 20/2015. (XII.18.), 10/2016. (IX.12.), 1/2017. (III.6.),
3/2017. (III.10.), 2/2019. (V.08.), 3/2019. (V.08.), 2/2021. (III.19.), 6/2021. (VI.11.), 16/2022. (X.27.), 17/2022.
(XI.18.), 4/2023. (III.14.), 9/2023. (VIII. 09.), 15/2023. (XI. 13.), 17/2023. (XI. 29.), 6/2024. (IV.22.),
17/2024. (VII.24.), 6/2025. (V.30.) ÖNKORMÁNYZATI RENDELETEKKEL

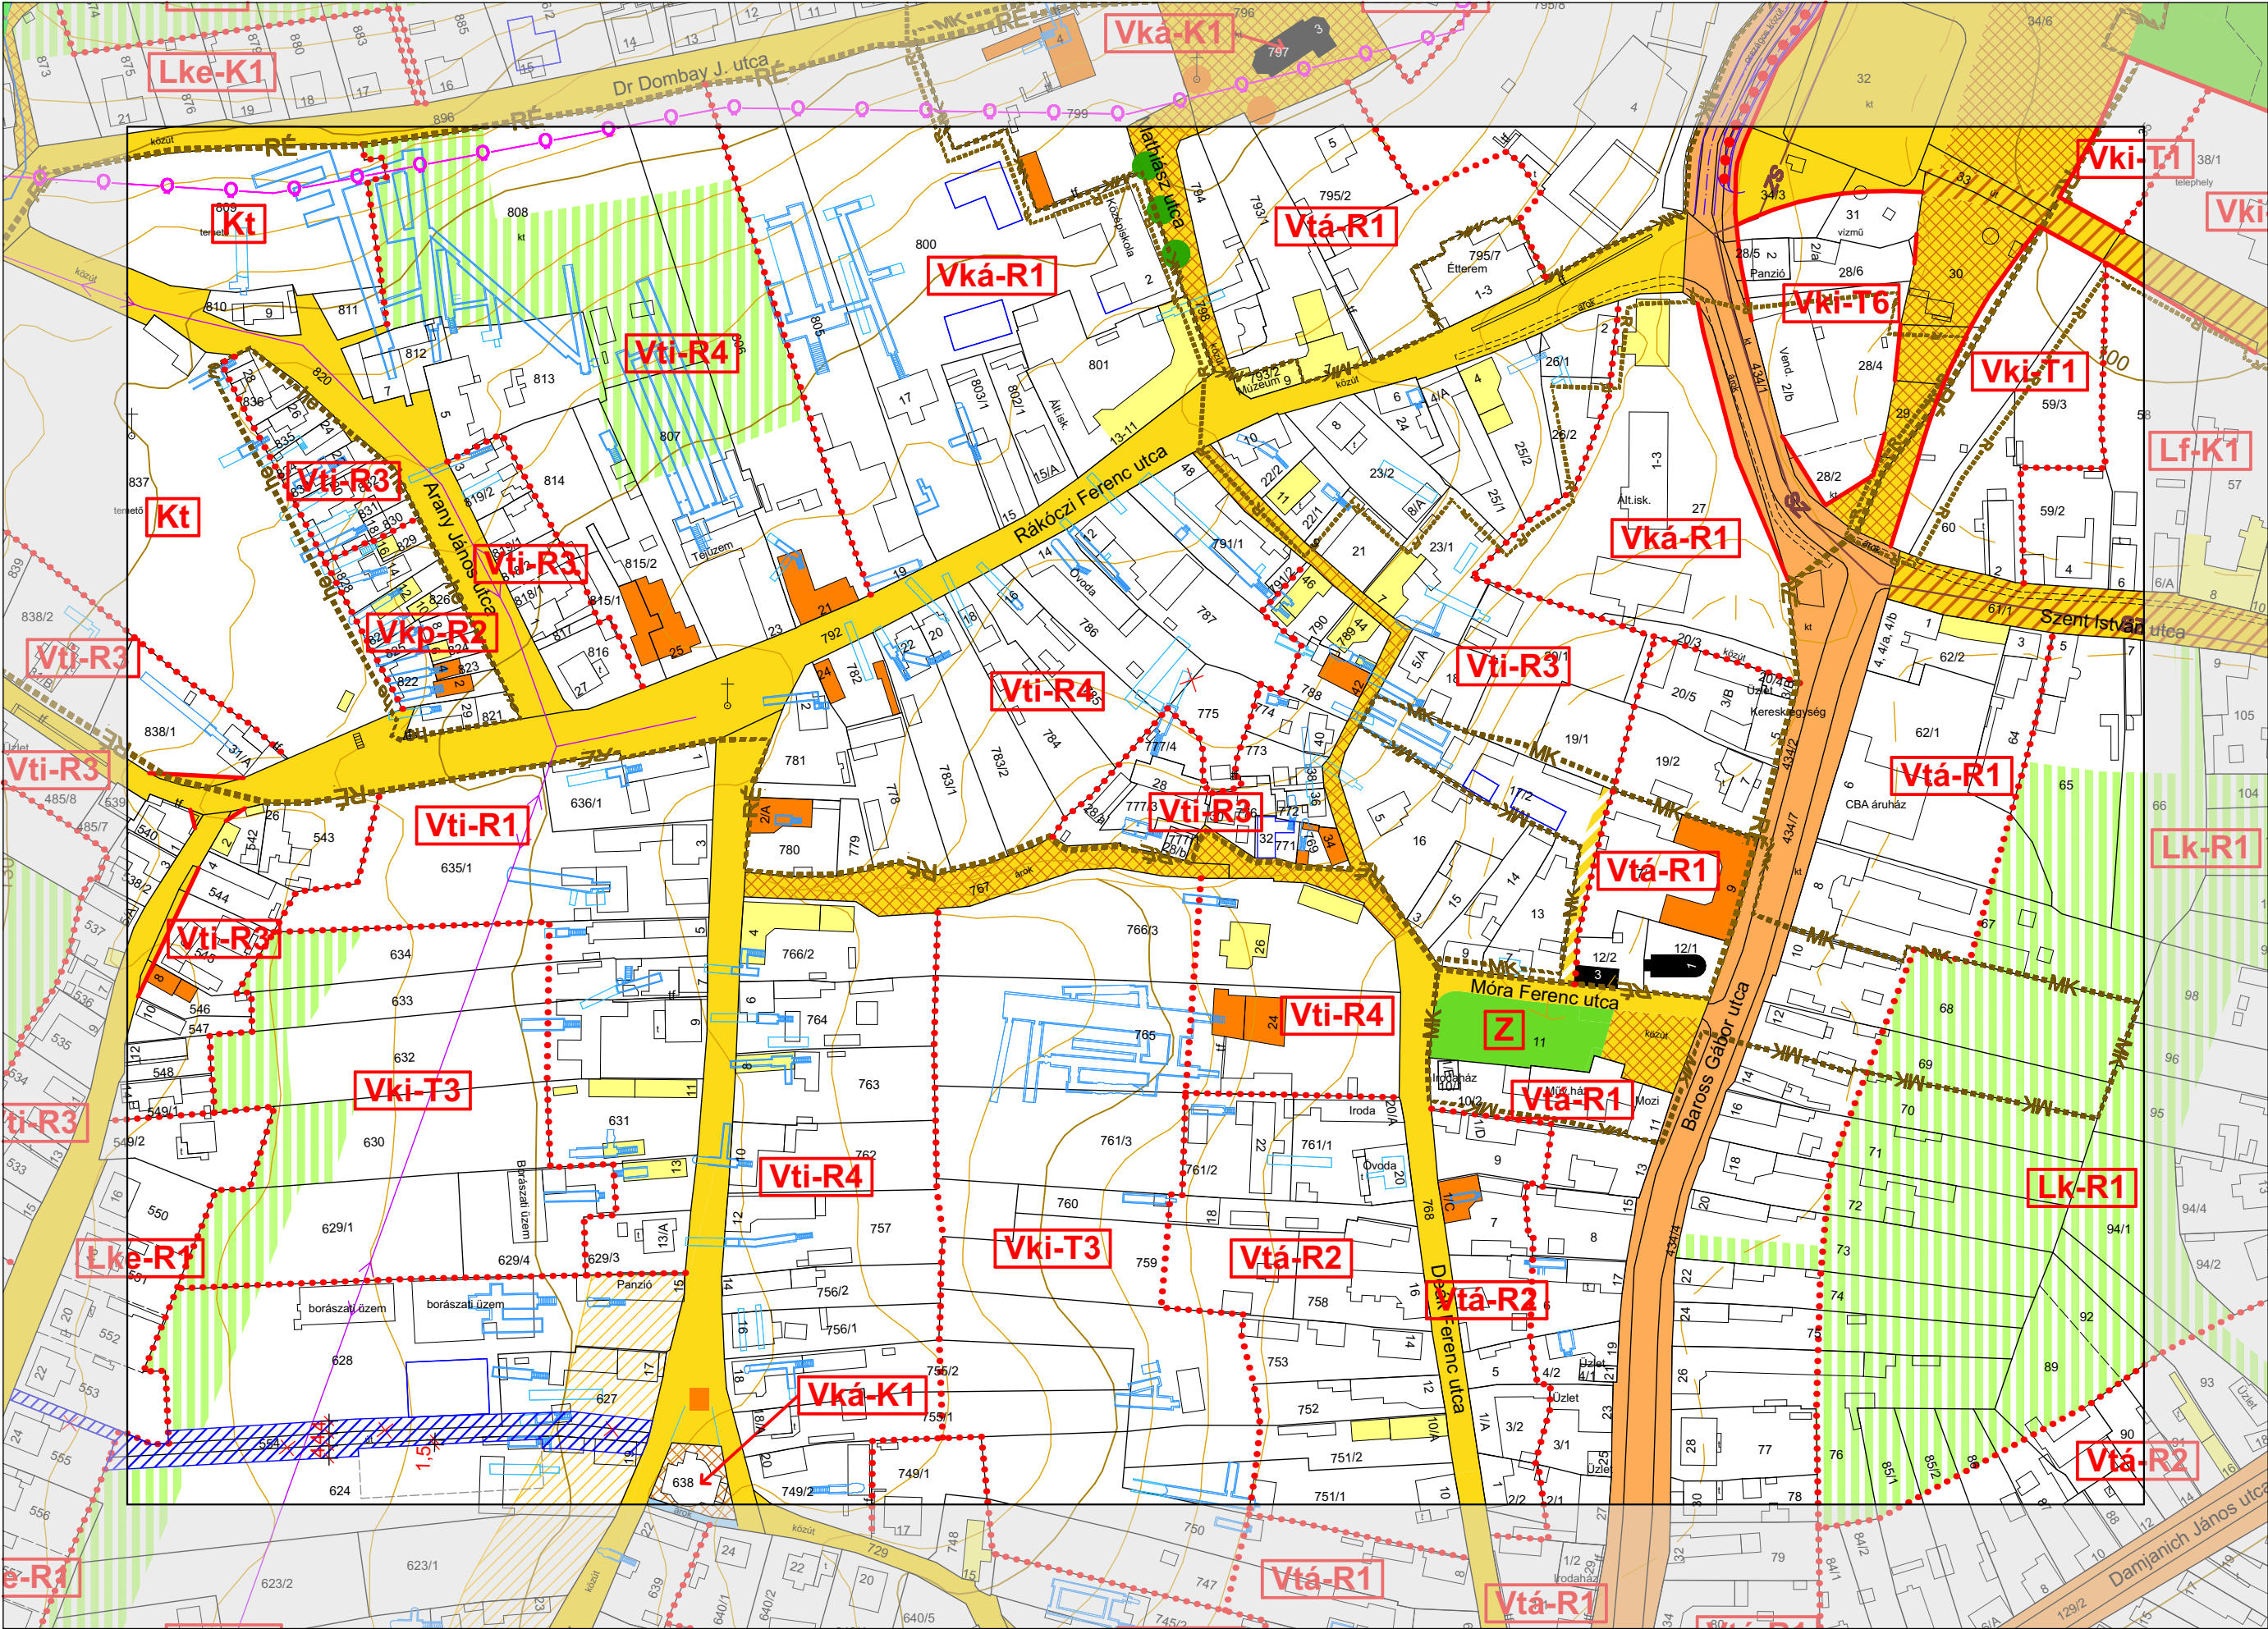

JELMAGYARÁZAT:

- ÖVEZETI JELEK
- BEÉPÍTÉSRE SZÁNT TERÜLET
- Lf

falusias lakóterület
- Lke

kertvárosias lakóterület
- Lk

kisvárosias lakóterület
- Vk

központi vegyes terület
- Vt

településközponti vegyes terület
- Ks

különleges terület (sport, strand)
- Vkp

különleges terület (présházás)
- Ki

különleges terület (intézményi)
- Kid

különleges terület (idegenforgalmi)
- Gksz

kereskedelmi-, szolgáltatói gazdasági terület
- Gip

ipari-, mezőgazdasági üzemi terület
- BEÉPÍTÉSRE NEM SZÁNT TERÜLET
- Kt

különleges terület (temető)
- Kh

különleges terület (hulladék elhelyezési)
- Ksz

különleges terület (szennyvíztelenp)
- Ev

védelmi erdő
- Eg

gazdasági erdő
- Ee

egészségügyi-szociális, turisztikai erdő
- Ma

általános mezőgazdasági terület
- Mko

korlátozott hasznosítású mezőgazdasági terület
- Mke

kiskertes mezőgazdasági terület
- Tk

természetközeli terület
- V

vízgyűjtőterület
- I

I. rendű közlekedési célú közterület
- II

II. rendű közlekedési célú közterület
- III

gyalogos közlekedési terület
- IV

korlátozott forgalmú utak övezete
- V



fásított zöldterület, nagy rendezvény esetén parkoló
- VI

közforgalom számára megnyitott magánterület
- VII


magánút
- VIII

vasúterület
- IX

zöldterület (közpark)

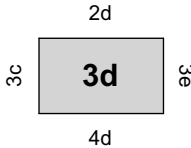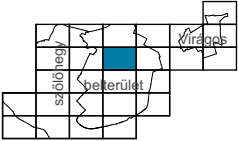

JÓVÁHAGYVA A 18/2011. (XII.22.) SZÁMÚ ÖNKORMÁNYZATI RENDELETTEL
EGYSÉGES SZERKEZETBEN A 14/2015 (VII.16.), 20/2015. (XII.18.), 10/2016. (IX.12.), 1/2017. (III.6.),
3/2017. (III.10.), 2/2019. (V.08.), 3/2019. (V.08.), 2/2021. (III.19.), 6/2021. (VI.11.), 16/2022. (X.27.), 17/2022.
(XI.18.), 4/2023. (III.14.), 9/2023. (VIII. 09.), 15/2023. (XI. 13.), 17/2023. (XI. 29.), 6/2024. (IV.22.),
17/2024. (VII.24.), 6/2025. (V.30.) ÖNKORMÁNYZATI RENDELETEKKEL

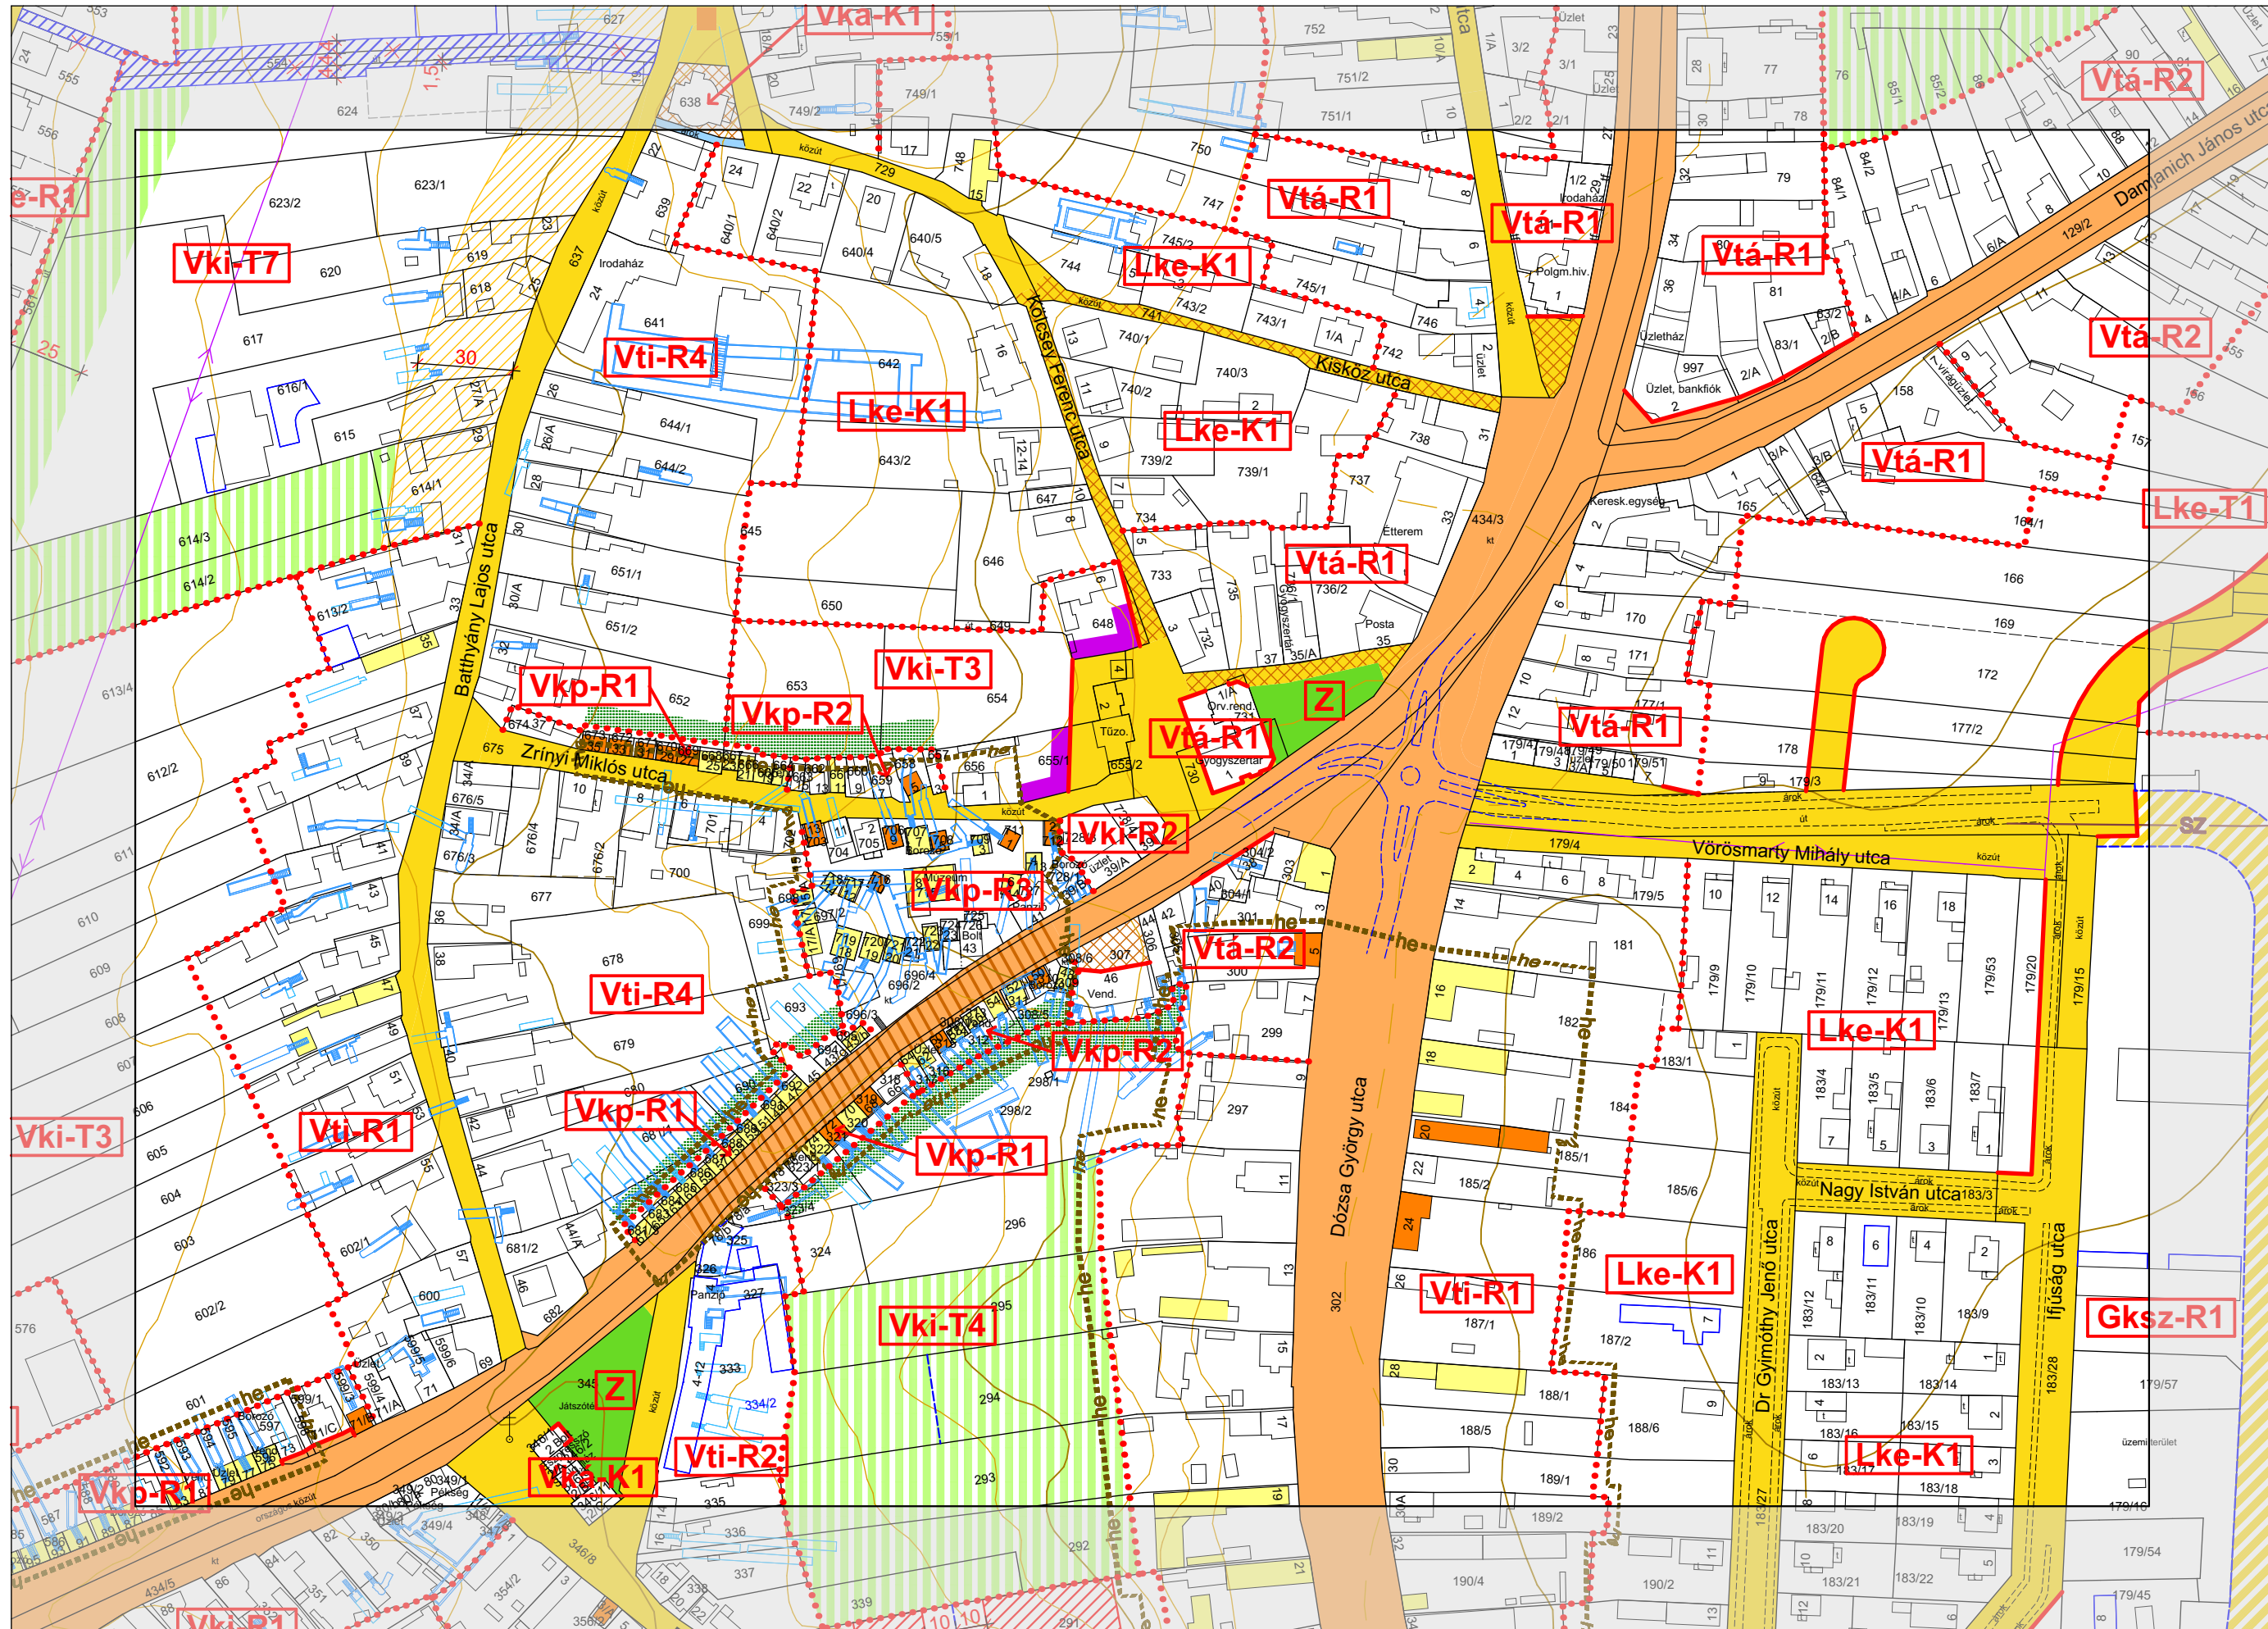


ÖVEZETI JELEK

Lf	falusias lakóterület
Lke	kertvárosias lakóterület
Lk	kisvárosias lakóterület
Vk	központi vegyes terület
Vt	településközponti vegyes terület
Ks	különleges terület (sport, strand)
Vkp	különleges terület (présházaz)
Ki	különleges terület (intézményi)
Kid	különleges terület (idegenforgalmi)
Gksz	kereskedelmi-, szolgáltatói gazdasági terület
Gip	ipari-, mezőgazdasági üzemi terület

Kt	különleges terület (temető)
Kh	különleges terület (hulladékok elhelyezései)
Ksz	különleges terület (szennyvíztelep)
Ev	védelmi erdő
Eg	gazdasági erdő
Ee	egészségügyi-szociális, turisztikai erdő
Ma	általános mezőgazdasági terület
Mko	korlátozott hasznosítású mezőgazdasági terület
Mke	kiskertes mezőgazdasági terület
Tk	természetközeli terület
V	vízazdalkodási terület


- | | |
|---|---|
|  | I. rendű közlekedési célú közterület |
|  | II. rendű közlekedési célú közterület |
|  | gyalogos közlekedési terület |
|  | korlátozott forgalmú utak övezete |
|  | fásított zöldterület,
nagy rendezvény esetén parkoló |
|  | közforgalom számára megnyitott
magánterület |
|  | magánút |
|  | vasútterület |
|  | zöldterület (közpark) |

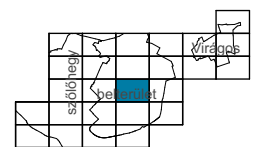

A diagram of a rectangular box. The top edge is labeled $3d$, the bottom edge is labeled $5d$, the left edge is labeled $4c$, and the right edge is labeled $4e$. Inside the box, the label $4d$ is centered.

VILLÁNY VÁROS EGYSÉGES TELEPÜLÉSRENDEZÉSI TERVE - SZABÁLYOZÁSI TERVLAP M=1:2000

JÓVÁHAGYVA A 18/2011. (XII.22.) SZÁMÚ ÖNKORMÁNYZATI RENDELETTEL
EGYSÉGES SZERKEZETBEN A 14/2015 (VII.16.), 20/2015. (XII.18.), 10/2016. (IX.12.), 1/2017. (III.6.),
3/2017. (III.10.), 2/2019. (V.08.), 3/2019. (V.08.), 2/2021. (III.19.), 6/2021. (VI.11.), 16/2022. (X.27.), 17/2022.
(XI.18.), 4/2023. (III.14.), 9/2023. (VIII.09.), 15/2023. (XI.13.), 17/2023. (XI.29.), 6/2024. (IV.22.),
17/2024. (VII.24.), 6/2025. (V.30.) ÖNKORMÁNYZATI RENDELETEKKEL

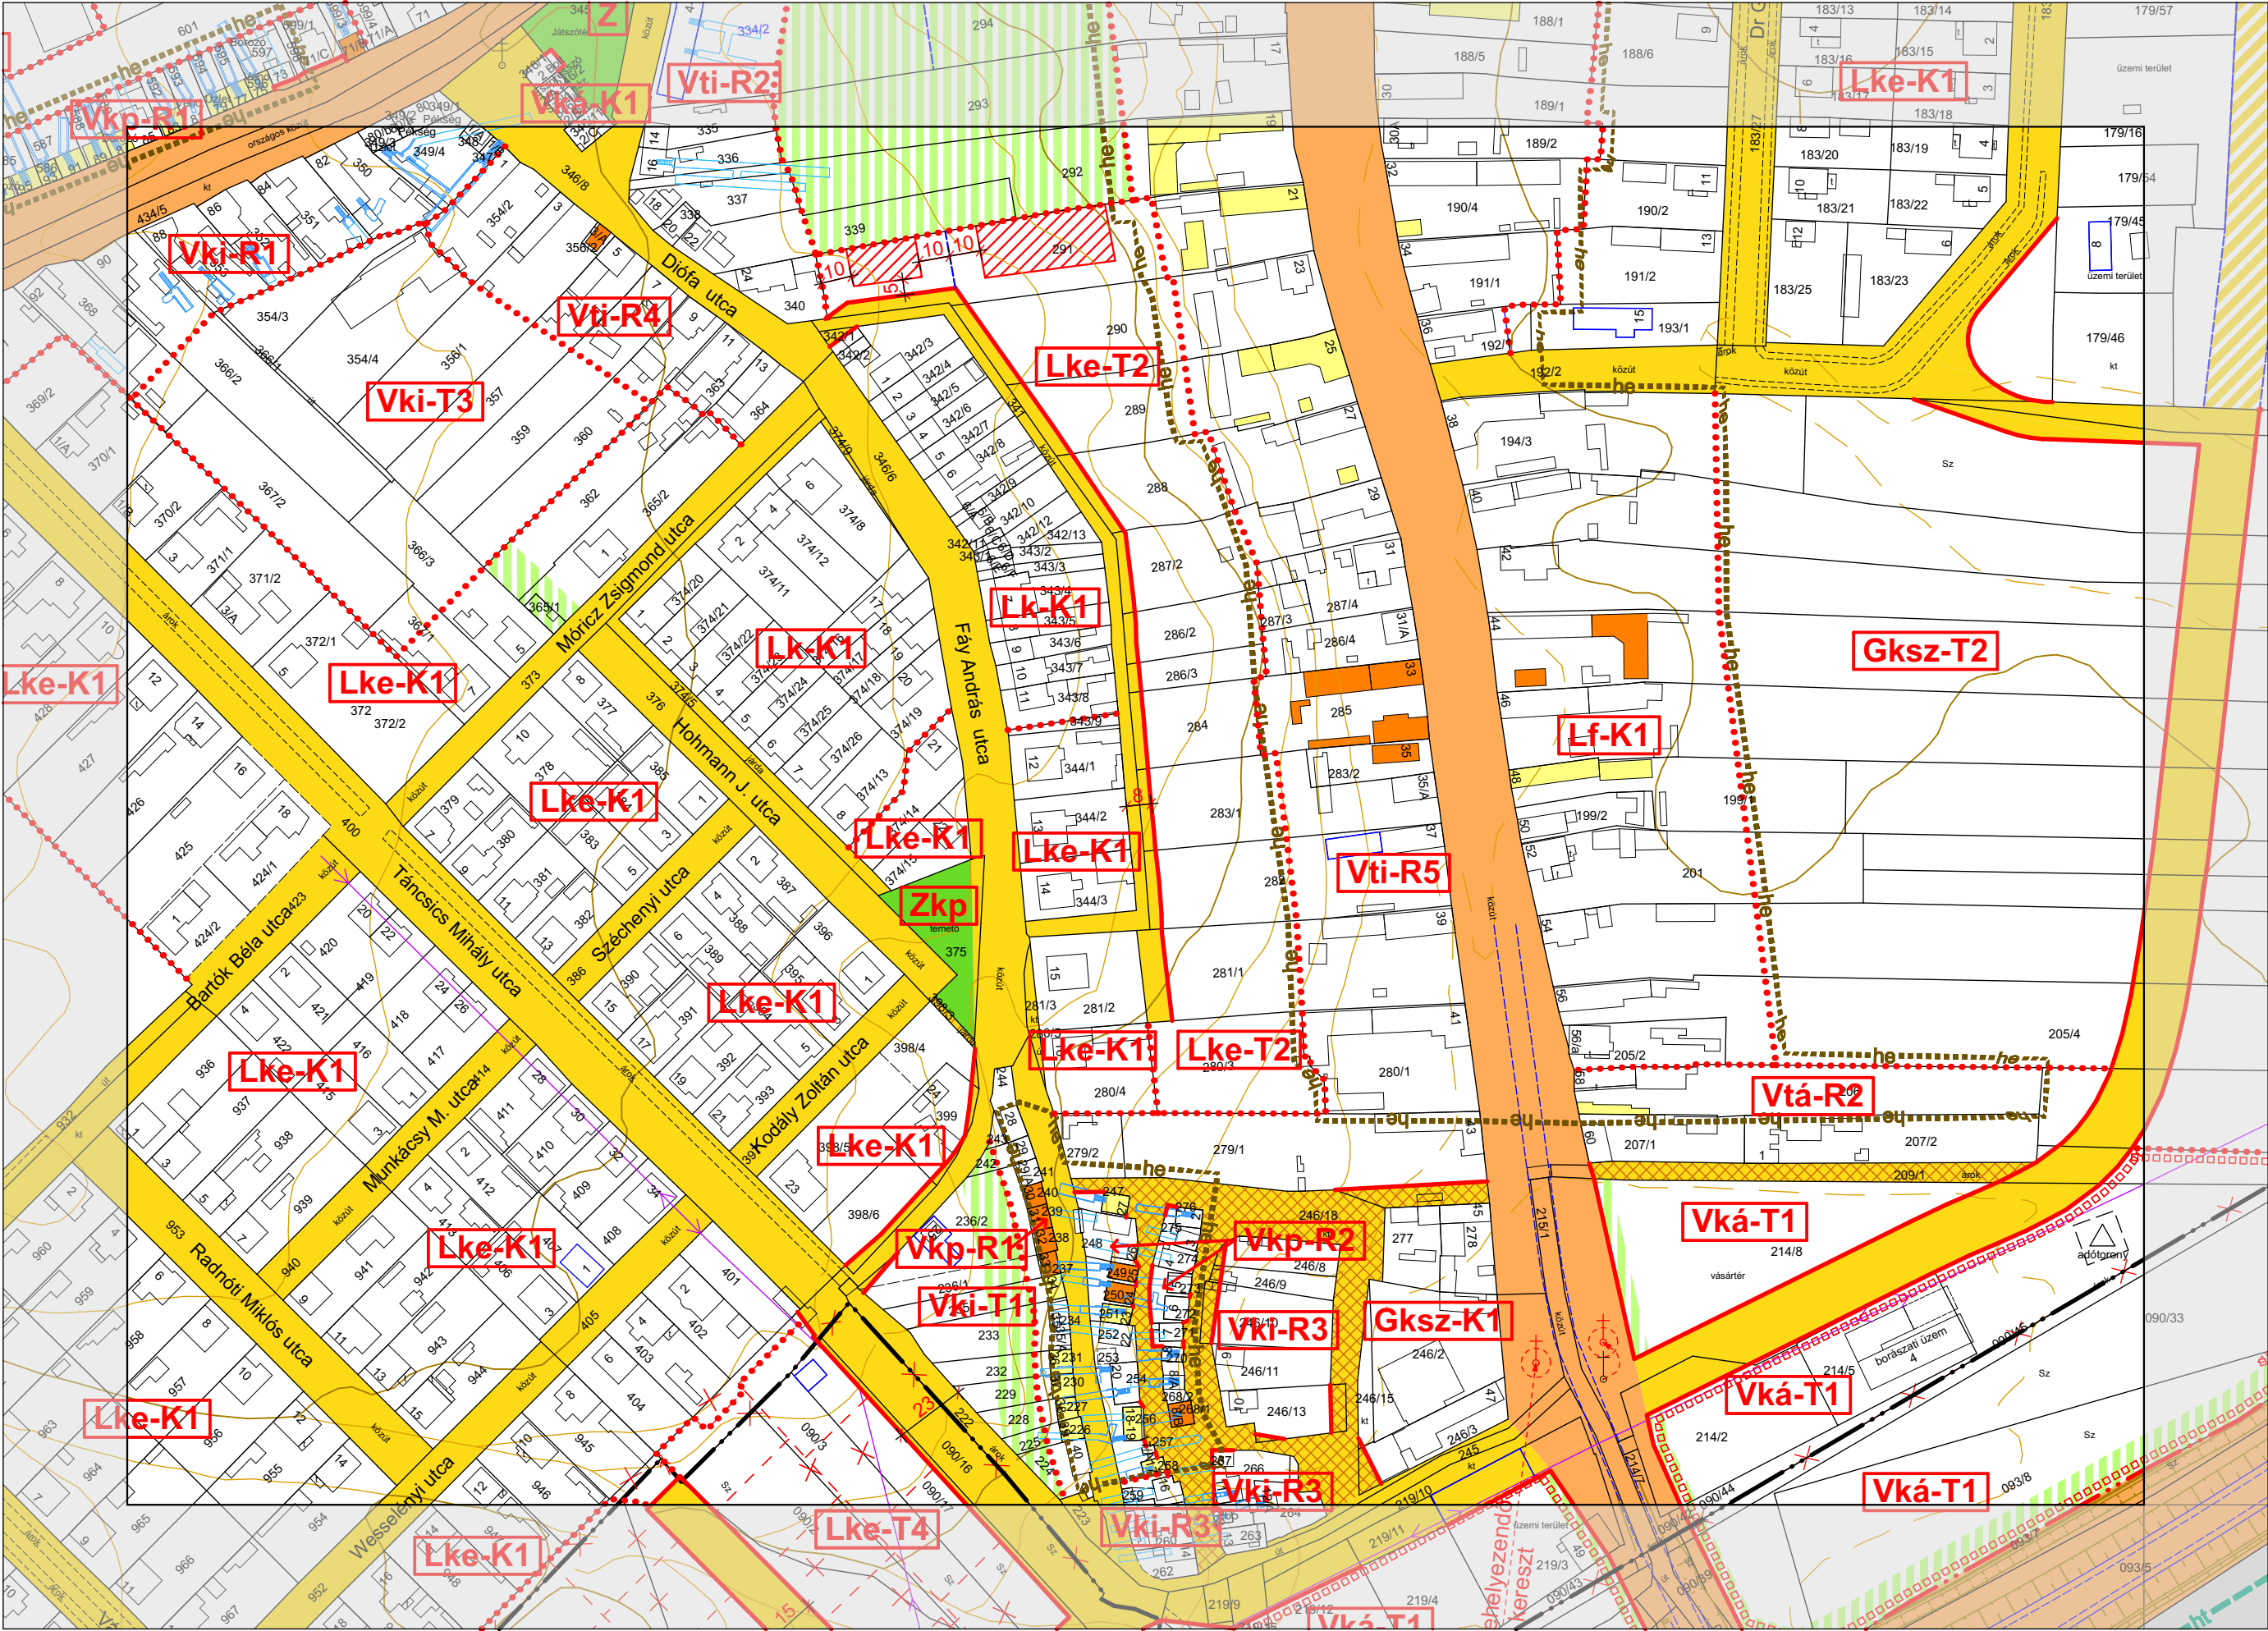

JELMAGYARÁZAT:

ÖVEZETI JELEK

BEÉPÍTÉSRE SZÁNT TERÜLET

BEÉPÍTÉSRE NEM SZÁNT TERÜLET

Lf

falusias lakóterület

Lke

kertvárosias lakóterület

Lk

kisvárosias lakóterület

Vk

központi vegyes terület

Vti

településközponti vegyes terület

Ks

különleges terület (sport, strand)

Vkp

különleges terület (présházás)

Ki

különleges terület (intézményi)

Kid

különleges terület (idegenforgalmi)

Gks

kereskedelmi-, szolgáltatói gazdasági terület

Gip

ipari-, mezőgazdasági üzemi terület

Kt

különleges terület (temető)

Kh

különleges terület (hulladék elhelyezési)

Ksz

különleges terület (szennyvíztelep)

Ev

védelmi erdő

Eg

gazdasági erdő

Ee

egészségügyi-szociális, turisztikai erdő

Ma

általános mezőgazdasági terület

Mko

korlátozott hasznosítású mezőgazdasági terület

Mke

kiskertes mezőgazdasági terület

Tk

természetközeli terület

V

vízgyűjtőterület

I.

I. rendű közlekedési célú közterület

II.

II. rendű közlekedési célú közterület

gyalogos

gyalogos közlekedési terület

korlátozott forgalmú utak övezete

korlátozott forgalmú utak övezete

fásított zöldterület, nagy rendezvény esetén parkoló

fásított zöldterület, nagy rendezvény esetén parkoló

közforgalom számára megnyitott magánterület

közforgalom számára megnyitott magánterület

magánút

magánút

vasúterület

vasúterület

Z

zöldterület (közpark)

4d

5d


5e

6d

5c


VILLÁNY VÁROS EGYSÉGES TELEPÜLÉSRENDEZÉSI TERVE - SZABÁLYOZÁSI TERVLAP M=1:2000

JÓVÁHAGYVA A 18/2011. (XII.22.) SZÁMÚ ÖNKORMÁNYZATI RENDELETTEL
EGYSÉGES SZERKEZETBEN A 14/2015 (VII.16.), 20/2015. (XII.18.), 10/2016. (IX.12.), 1/2017. (III.6.),
3/2017. (III.10.), 2/2019. (V.08.), 3/2019. (V.08.), 2/2021. (III.19.), 6/2021. (VI.11.), 16/2022. (X.27.), 17/2022.
(XI.18.), 4/2023. (III.14.), 9/2023. (VIII. 09.), 15/2023. (XI. 13.), 17/2023. (XI. 29.), 6/2024. (IV.22.),
17/2024. (VII.24.), 6/2025. (V.30.) ÖNKORMÁNYZATI RENDELETEKKEL

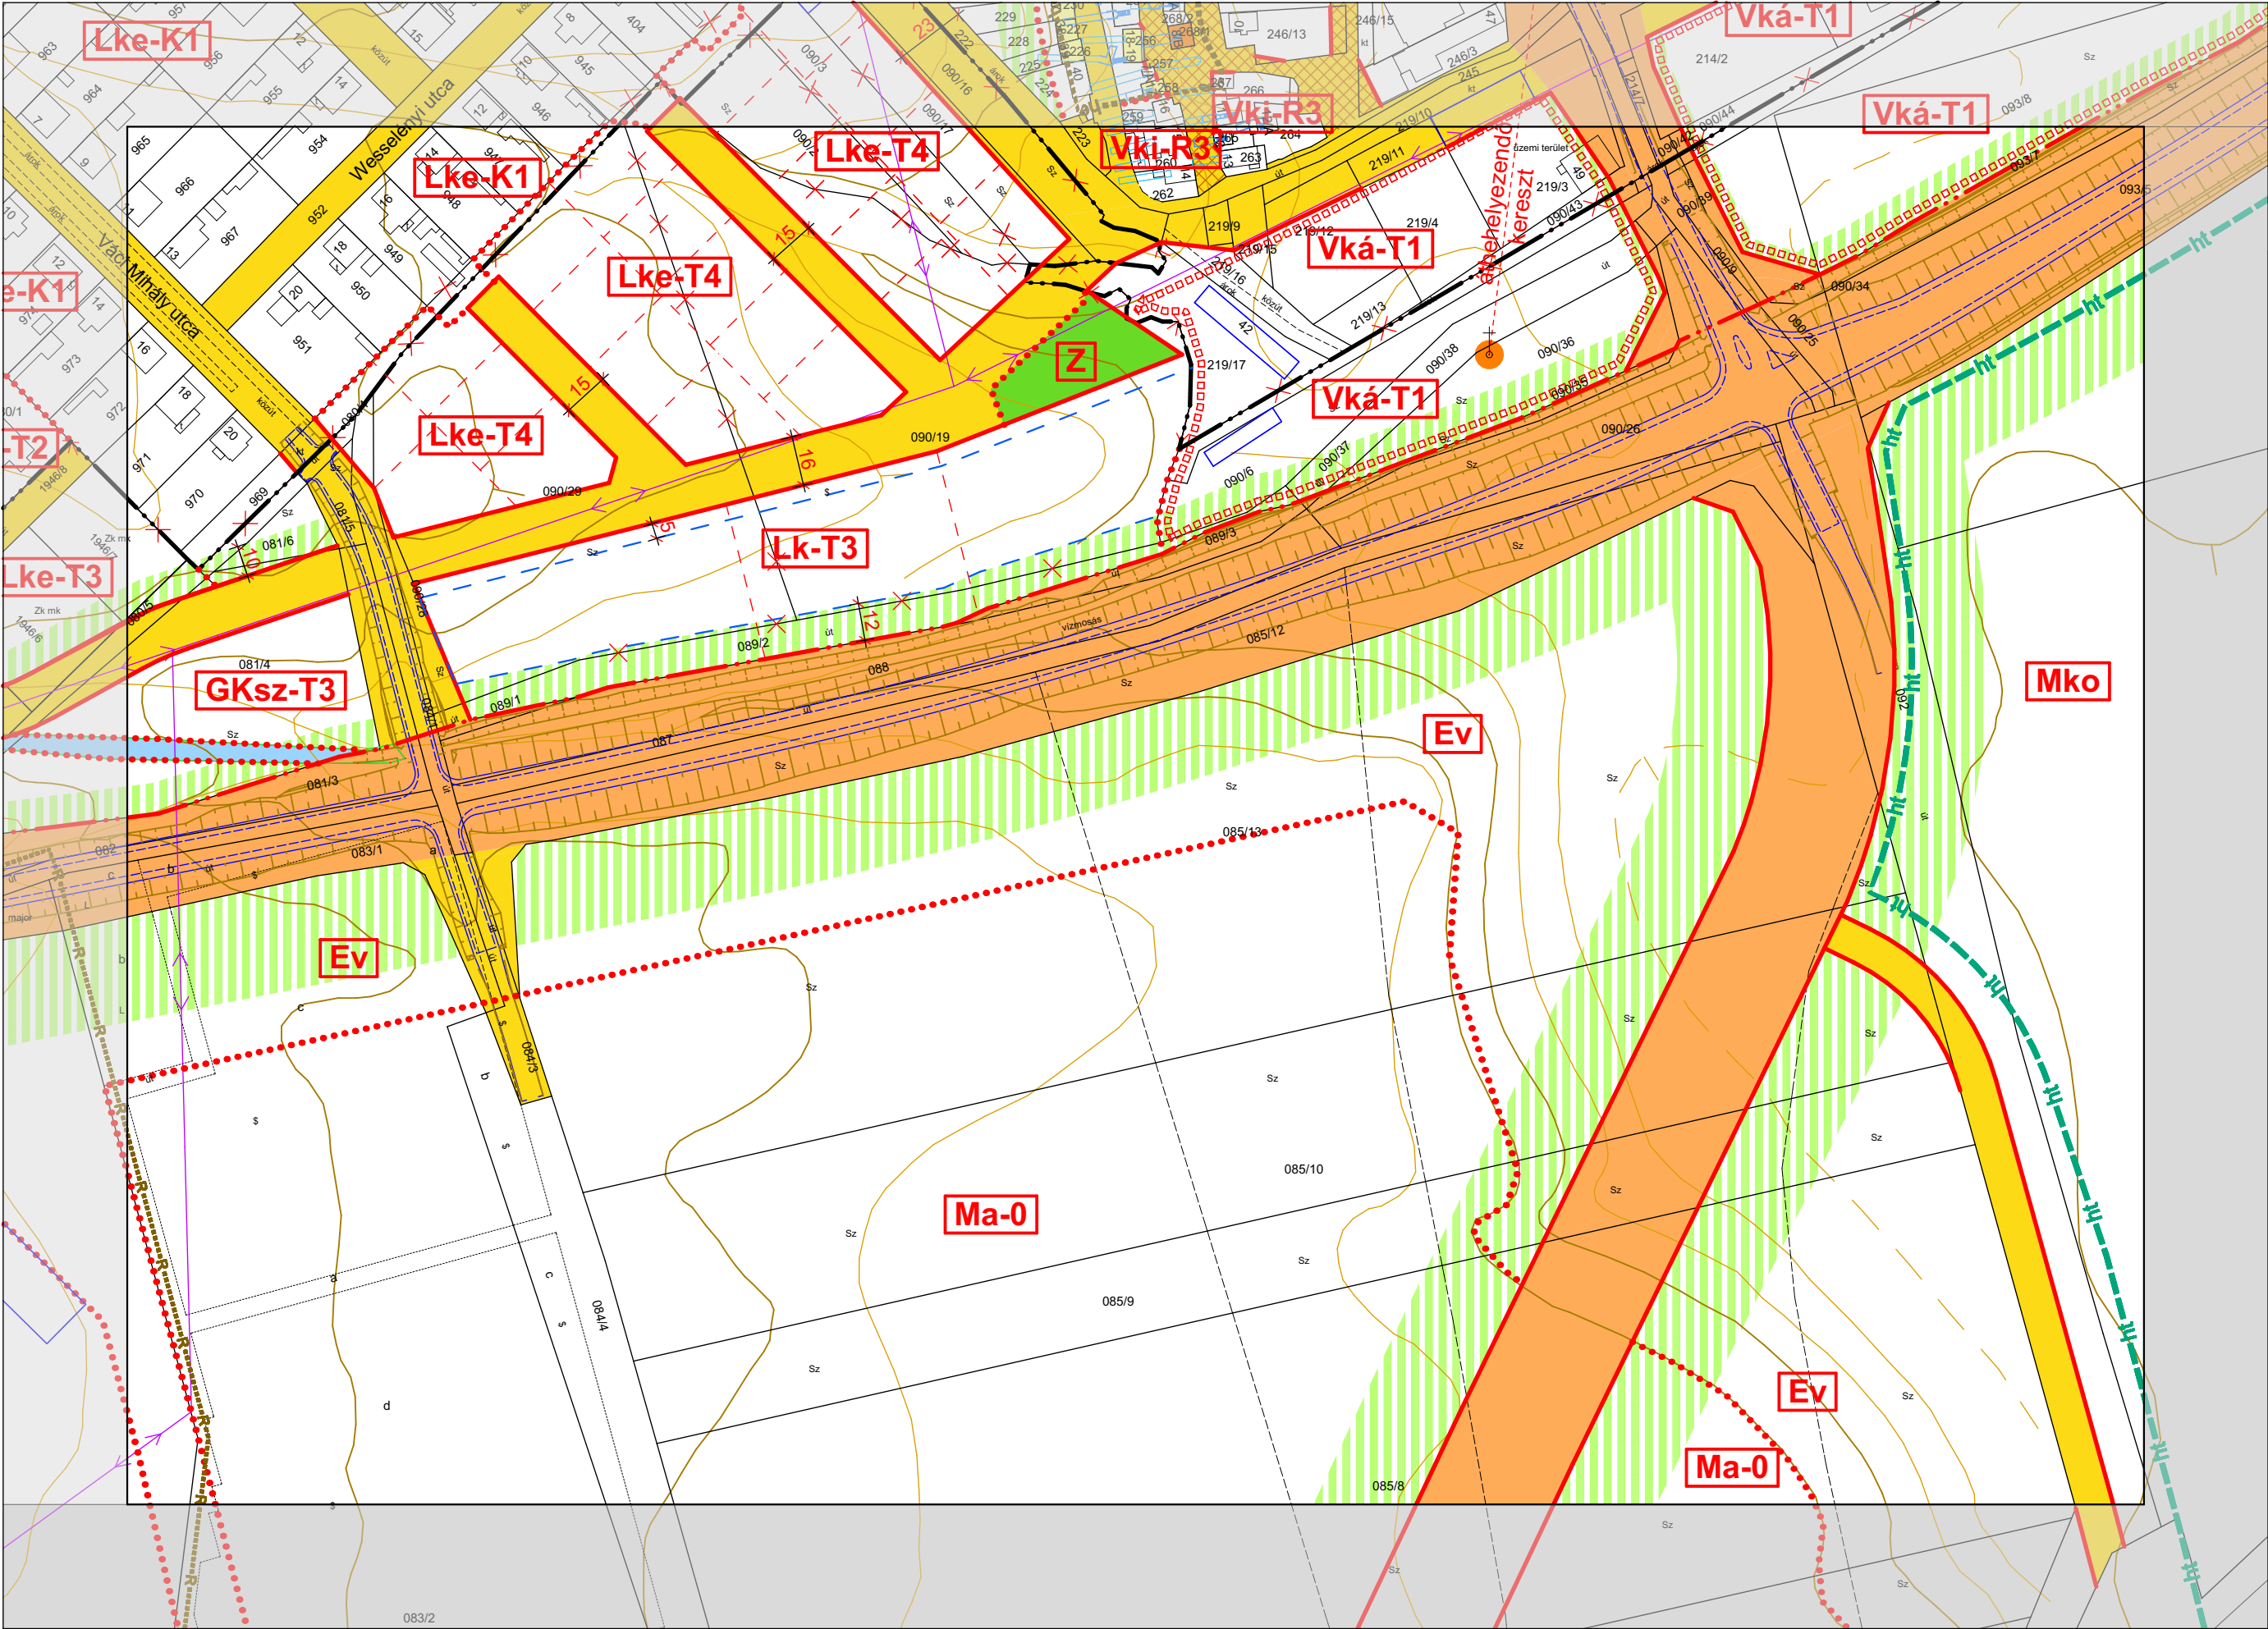


JELMAGYARÁZAT:

- ÖVEZETI JELEK
- BEÉPÍTÉSRE SZÁNT TERÜLET
- Lf falusias lakóterület
 - Lke kertvárosias lakóterület
 - Lk kisvárosias lakóterület
 - Vk központi vegyes terület
 - Vt településközponti vegyes terület
 - Ks különleges terület (sport, strand)
 - Vkp különleges terület (présházás)
 - Ki különleges terület (intézményi)
 - Kid különleges terület (idegenforgalmi)
 - Gksz kereskedelmi-, szolgáltatói gazdasági terület
 - Gip ipari-, mezőgazdasági üzemi terület
- BEÉPÍTÉSRE NEM SZÁNT TERÜLET
- Kt különleges terület (temető)
 - Kh különleges terület (hulladék elhelyezési)
 - Ksz különleges terület (szennyvíztelep)
 - Ev védelmi erdő
 - Eg gazdasági erdő
 - Ee egészségügyi-szociális, turisztikai erdő
 - Ma általános mezőgazdasági terület
 - Mko korlátozott hasznosítású mezőgazdasági terület
 - Mke kiskertes mezőgazdasági terület
 - Tk természetközeli terület
 - V vízgazdálkodási terület
- I. rendű közlekedési célú közterület
- II. rendű közlekedési célú közterület
- gyalogos közlekedési terület
- korlátozott forgalmú utak övezete
- fásított zöldterület, nagy rendezvény esetén parkoló
- közforgalom számára megnyitott magánterület
- magánút
- vasúterület
- zöldterület (közpark)

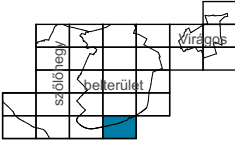

VILLÁNY VÁROS EGYSÉGES TELEPÜLÉSRENDEZÉSI TERVE - SZABÁLYOZÁSI TERVLAP M=1:2000

JÓVÁHAGYVA A 18/2011. (XII.22.) SZÁMÚ ÖNKORMÁNYZATI RENDELETTEL
EGYSÉGES SZERKEZETBEN A 14/2015 (VII.16.), 20/2015. (XII.18.), 10/2016. (IX.12.), 1/2017. (III.6.),
3/2017. (III.10.), 2/2019. (V.08.), 3/2019. (V.08.), 2/2021. (III.19.), 6/2021. (VI.11.), 16/2022. (X.27.), 17/2022.
(XI.18.), 4/2023. (III.14.), 9/2023. (VIII. 09.), 15/2023. (XI. 13.), 17/2023. (XI. 29.), 6/2024. (IV.22.),
17/2024. (VII.24.), 6/2025. (V.30.) ÖNKORMÁNYZATI RENDELETEKKEL

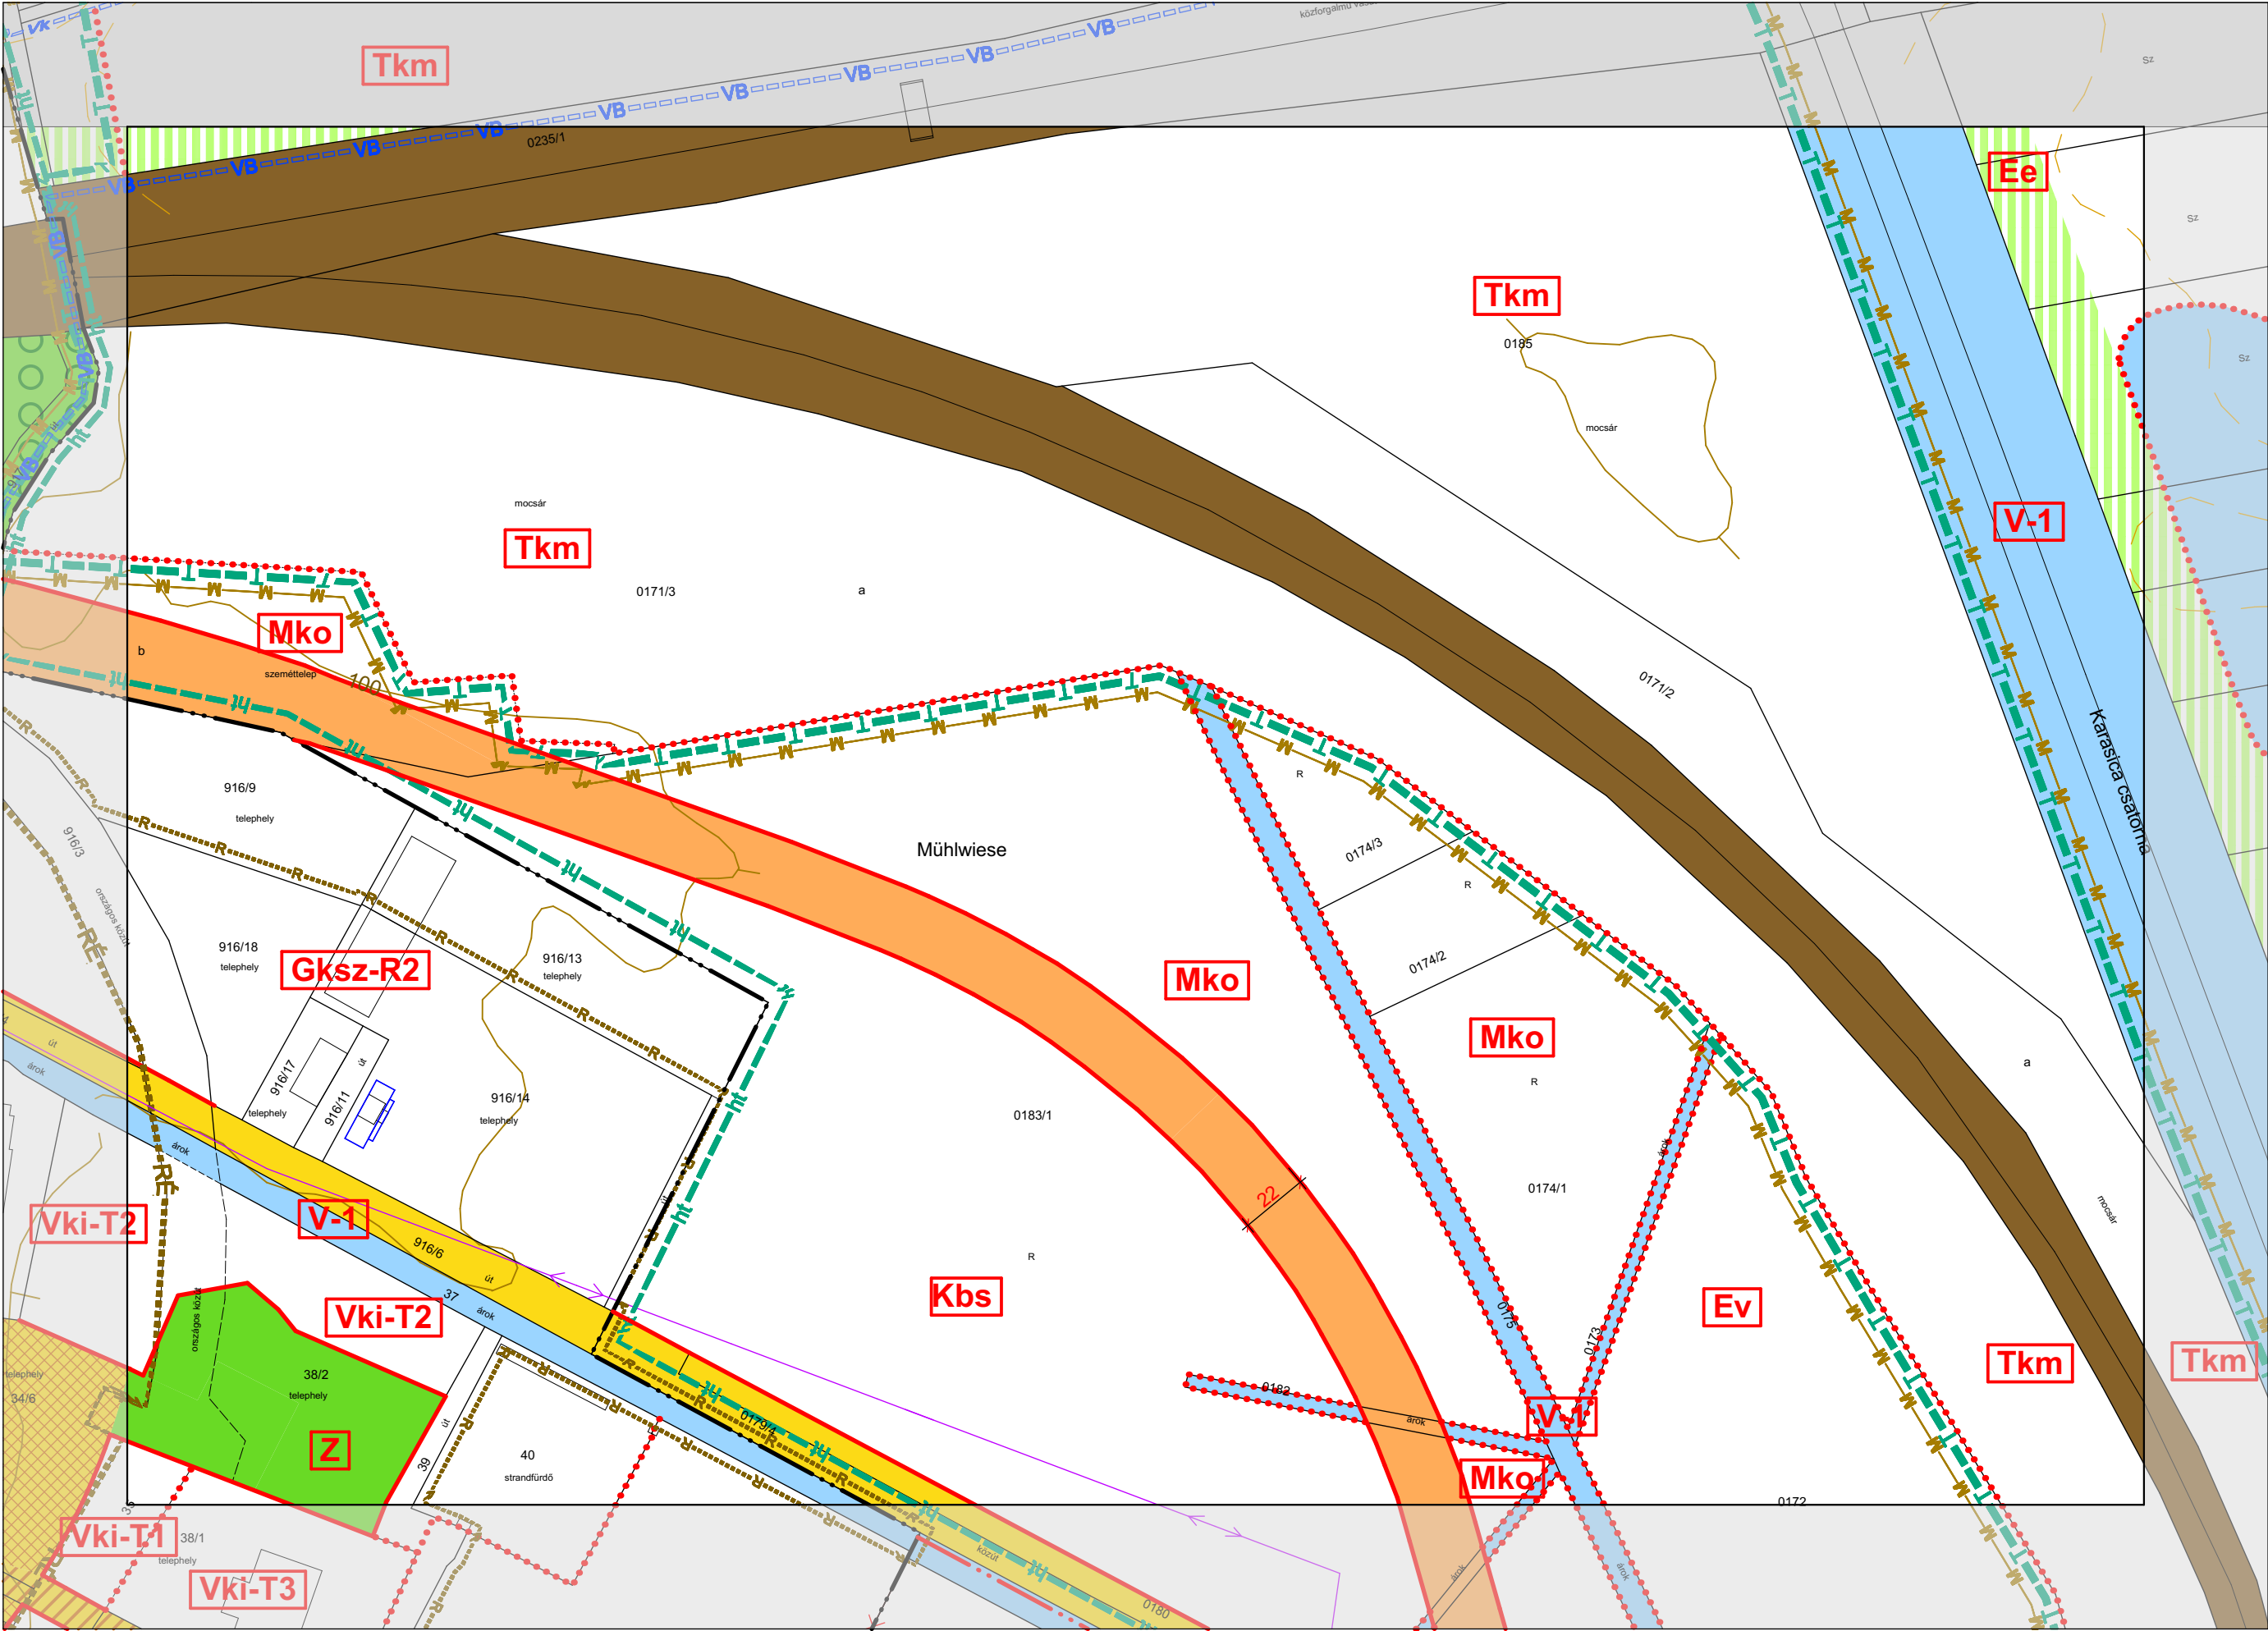

JELMAGYARÁZAT:



ÖVEZETI JELEK

BEÉPÍTÉSRE SZÁNT TERÜLET

- Lf falusias lakóterület
- Lke kertvárosias lakóterület
- Lk kisvárosias lakóterület
- Vk központi vegyes terület
- Vt településközponti vegyes terület
- Ks különleges terület (sport, strand)
- Vkp különleges terület (présházás)
- Ki különleges terület (intézményi)
- Kid különleges terület (idegenforgalmi)
- Gksz kereskedelmi-, szolgáltatói gazdasági terület
- Gip ipari-, mezőgazdasági üzemi terület


BEÉPÍTÉSRE NEM SZÁNT TERÜLET

- Kt különleges terület (temető)
- Kh különleges terület (hulladék elhelyezési)
- Ksz különleges terület (szennyvíztelep)
- Ev védelmi erdő
- Eg gazdasági erdő
- Ee egészségügyi-szociális, turisztikai erdő
- Ma általános mezőgazdasági terület
- Mko korlátozott hasznosítású mezőgazdasági terület
- Mke kiskertes mezőgazdasági terület
- Tk természetközeli terület
- V vízgazdálkodási terület
- I. rendű közlekedési célú közterület
- II. rendű közlekedési célú közterület
- gyalogos közlekedési terület
- korlátozott forgalmú utak övezete
- fásított zöldterület, nagy rendezvény esetén parkoló
- közforgalom számára megnyitott magánterület
- magánút
- vasúterület
- zöldterület (közpark)

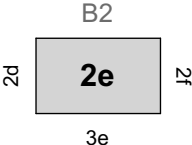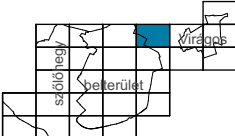

VILLÁNY VÁROS EGYSÉGES TELEPÜLÉSRENDEZÉSI TERVE - SZABÁLYOZÁSI TERVLAP M=1:2000

JÓVÁHAGYVA A 18/2011. (XII.22.) SZÁMÚ ÖNKORMÁNYZATI RENDELETTEL
EGYSÉGES SZERKEZETBEN A 14/2015 (VII.16.), 20/2015. (XII.18.), 10/2016. (IX.12.), 1/2017. (III.6.),
3/2017. (III.10.), 2/2019. (V.08.), 3/2019. (V.08.), 2/2021. (III.19.), 6/2021. (VI.11.), 16/2022. (X.27.), 17/2022.
(XI.18.), 4/2023. (III.14.), 9/2023. (VIII. 09.), 15/2023. (XI. 13.), 17/2023. (XI. 29.), 6/2024. (IV.22.),
17/2024. (VII.24.), 6/2025. (V.30.) ÖNKORMÁNYZATI RENDELETEKKEL

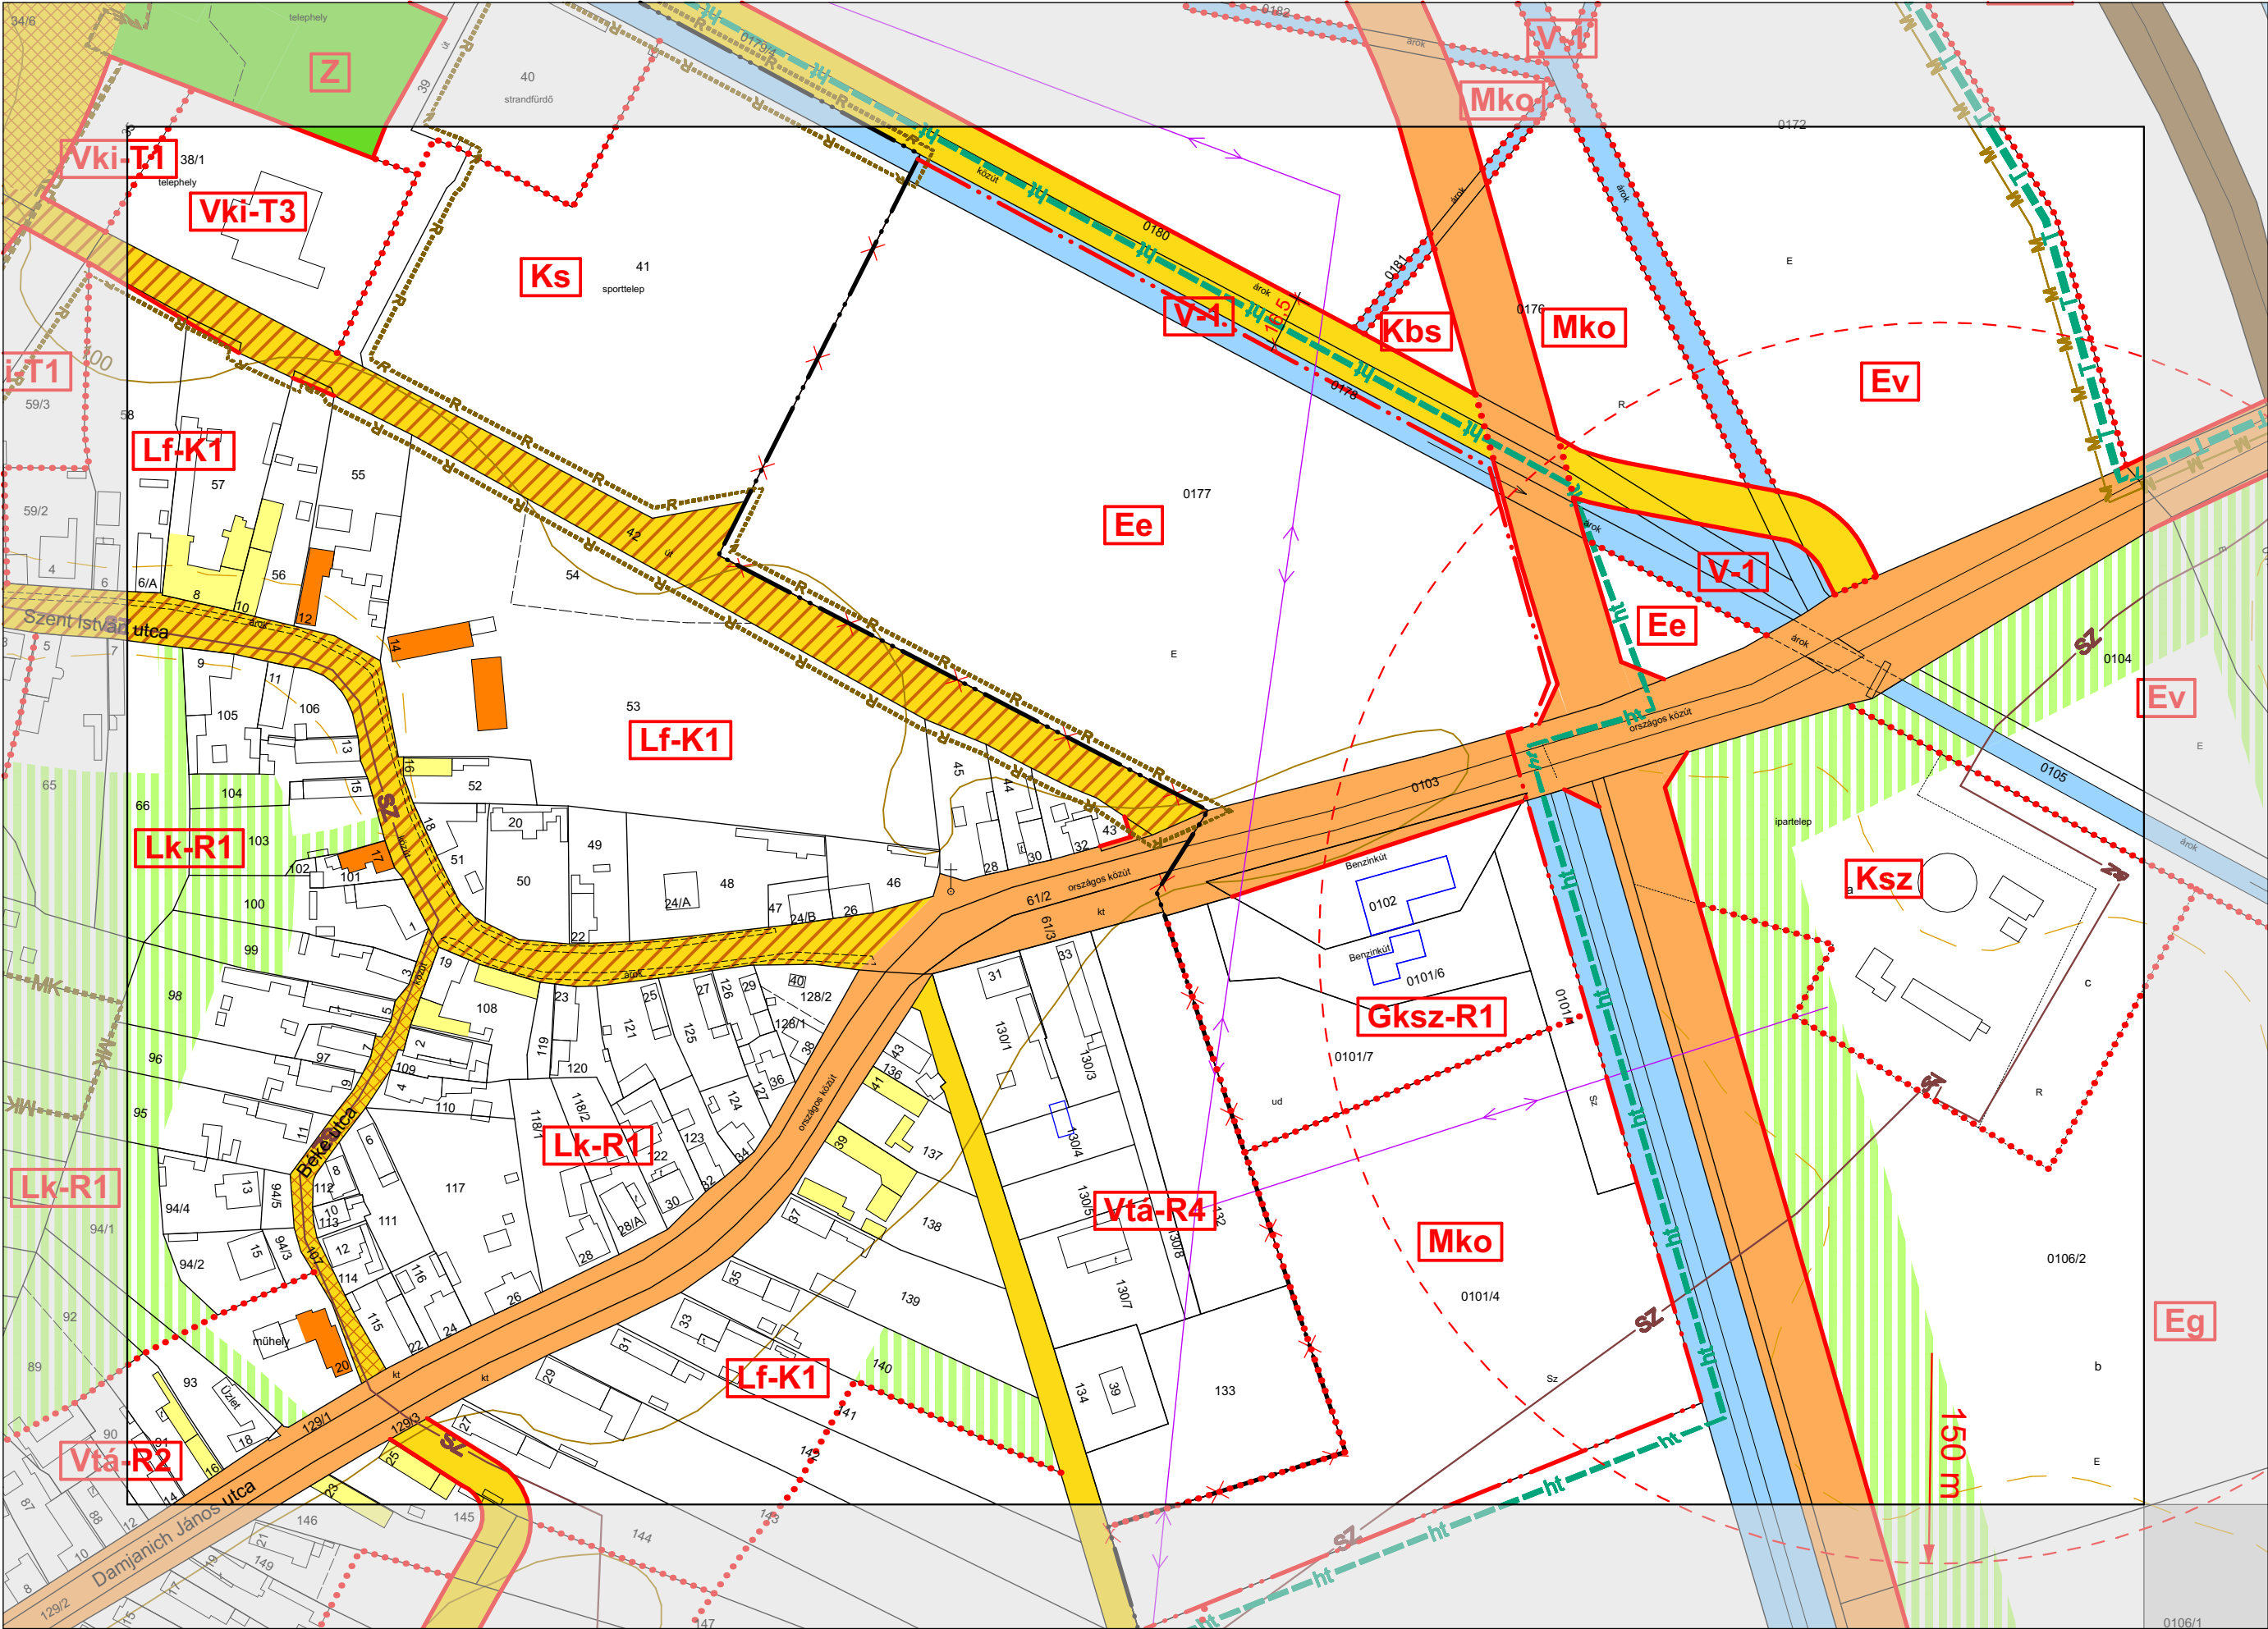

JELMAGYARÁZAT:



ÖVEZETI JELEK

BEÉPÍTÉSRE SZÁNT TERÜLET

- Lf falusias lakóterület
- Lke kertvárosias lakóterület
- Lk kisvárosias lakóterület
- Vk központi vegyes terület
- Vt településközponti vegyes terület
- Ks különleges terület (sport, strand)
- Vkp különleges terület (présházás)
- Ki különleges terület (intézményi)
- Kid különleges terület (idegenforgalmi)
- Gkszk kereskedelmi-, szolgáltatói gazdasági terület
- Gip ipari-, mezőgazdasági üzemi terület


BEÉPÍTÉSRE NEM SZÁNT TERÜLET

- Kt különleges terület (temető)
- Kh különleges terület (hulladék elhelyezési)
- Ksz különleges terület (szennyvíztelep)
- Ev védelmi erdő
- Eg gazdasági erdő
- Ee egészségügyi-szociális, turisztikai erdő
- Ma általános mezőgazdasági terület
- Mko korlátozott hasznosítású mezőgazdasági terület
- Mke kiskertes mezőgazdasági terület
- Tk természetközeli terület
- V vízgazdálkodási terület
- I. rendű közlekedési célú közterület
- II. rendű közlekedési célú közterület
- gyalogos közlekedési terület
- korlátozott forgalmú utak övezete
- fásított zöldterület, nagy rendezvény esetén parkoló
- közforgalom számára megnyitott magánterület
- magánút
- vasúterület
- zöldterület (közpark)

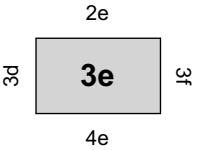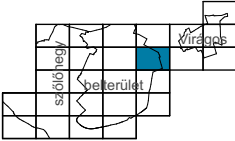

VILLÁNY VÁROS EGYSÉGES TELEPÜLÉSRENDEZÉSI TERVE - SZABÁLYOZÁSI TERVLAP M=1:2000

JÓVÁHAGYVA A 18/2011. (XII.22.) SZÁMÚ ÖNKORMÁNYZATI RENDELETTEL
EGYSÉGES SZERKEZETBEN A 14/2015 (VII.16.), 20/2015. (XII.18.), 10/2016. (IX.12.), 1/2017. (III.6.),
3/2017. (III.10.), 2/2019. (V.08.), 3/2019. (V.08.), 2/2021. (III.19.), 6/2021. (VI.11.), 16/2022. (X.27.), 17/2022.
(XI.18.), 4/2023. (III.14.), 9/2023. (VIII. 09.), 15/2023. (XI. 13.), 17/2023. (XI. 29.), 6/2024. (IV.22.),
17/2024. (VII.24.), 6/2025. (V.30.) ÖNKORMÁNYZATI RENDELETEKKEL

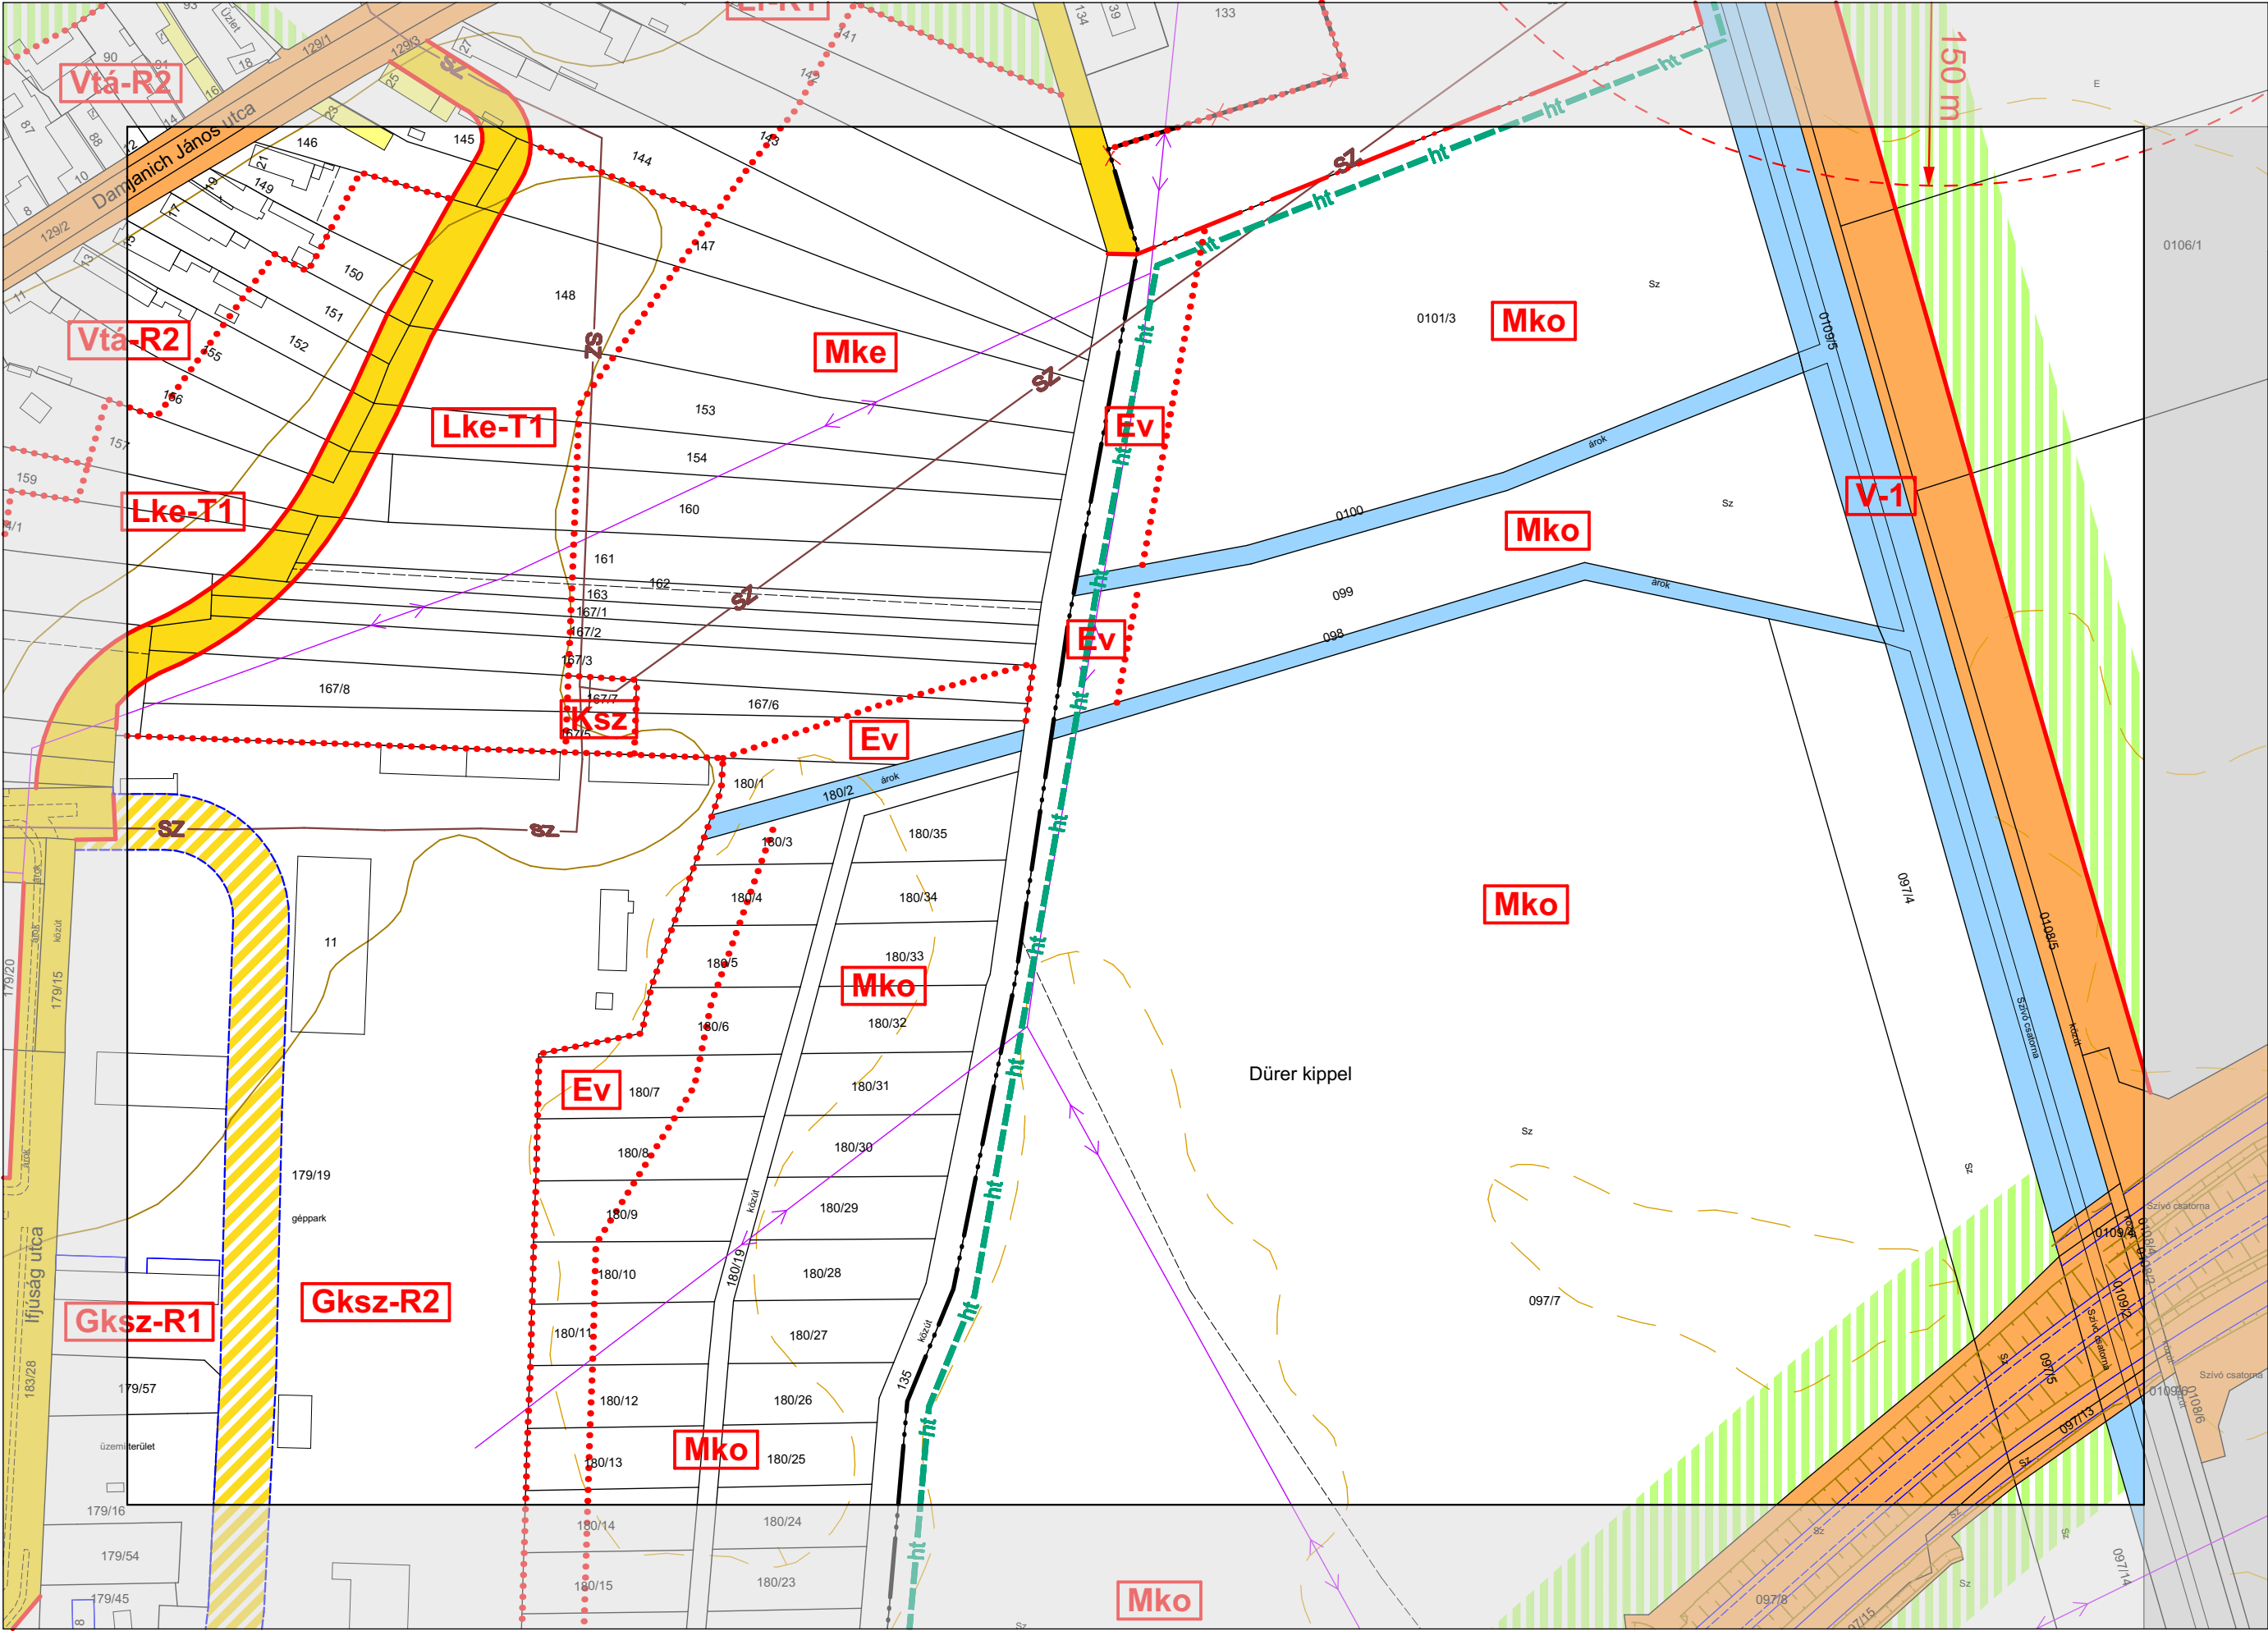

JELMAGYARÁZAT:



ÖVEZETI JELEK

BEÉPÍTÉSRE SZÁNT TERÜLET

- Lf falusias lakóterület
- Lke kertvárosias lakóterület
- Lk kisvárosias lakóterület
- Vk központi vegyes terület
- Vt településközponti vegyes terület
- Ks különleges terület (sport, strand)
- Vkp különleges terület (présházás)
- Ki különleges terület (intézményi)
- Kid különleges terület (idegenforgalmi)
- Gksz kereskedelmi-, szolgáltatói gazdasági terület
- Gip ipari-, mezőgazdasági üzemi terület


BEÉPÍTÉSRE NEM SZÁNT TERÜLET

- Kt különleges terület (temető)
- Kh különleges terület (hulladék elhelyezési)
- Ksz különleges terület (szennyvíztelep)
- Ev védelmi erdő
- Eg gazdasági erdő
- Ee egészségügyi-szociális, turisztikai erdő
- Ma általános mezőgazdasági terület
- Mko korlátozott hasznosítású mezőgazdasági terület
- Mke kiskertes mezőgazdasági terület
- Tk természetközeli terület
- V vízgazdálkodási terület
- I. rendű közlekedési célú közterület
- II. rendű közlekedési célú közterület
- gyalogos közlekedési terület
- korlátozott forgalmú utak övezete
- fásított zöldterület, nagy rendezvény esetén parkoló
- közforgalom számára megnyitott magánterület
- magánút
- vasúterület
- zöldterület (közpark)

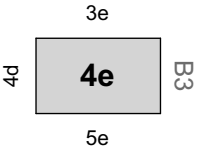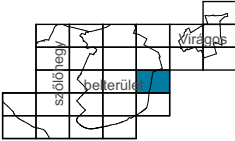

VILLÁNY VÁROS EGYSÉGES TELEPÜLÉSRENDEZÉSI TERVE - SZABÁLYOZÁSI TERVLAP M=1:2000

JÓVÁHAGYVA A 18/2011. (XII.22.) SZÁMÚ ÖNKORMÁNYZATI RENDELETTEL
EGYSÉGES SZERKEZETBEN A 14/2015 (VII.16.), 20/2015. (XII.18.), 10/2016. (IX.12.), 1/2017. (III.6.),
3/2017. (III.10.), 2/2019. (V.08.), 3/2019. (V.08.), 2/2021. (III.19.), 6/2021. (VI.11.), 16/2022. (X.27.), 17/2022.
(XI.18.), 4/2023. (III.14.), 9/2023. (VIII. 09.), 15/2023. (XI. 13.), 17/2023. (XI. 29.), 6/2024. (IV.22.),
17/2024. (VII.24.), 6/2025. (V.30.) ÖNKORMÁNYZATI RENDELETEKKEL

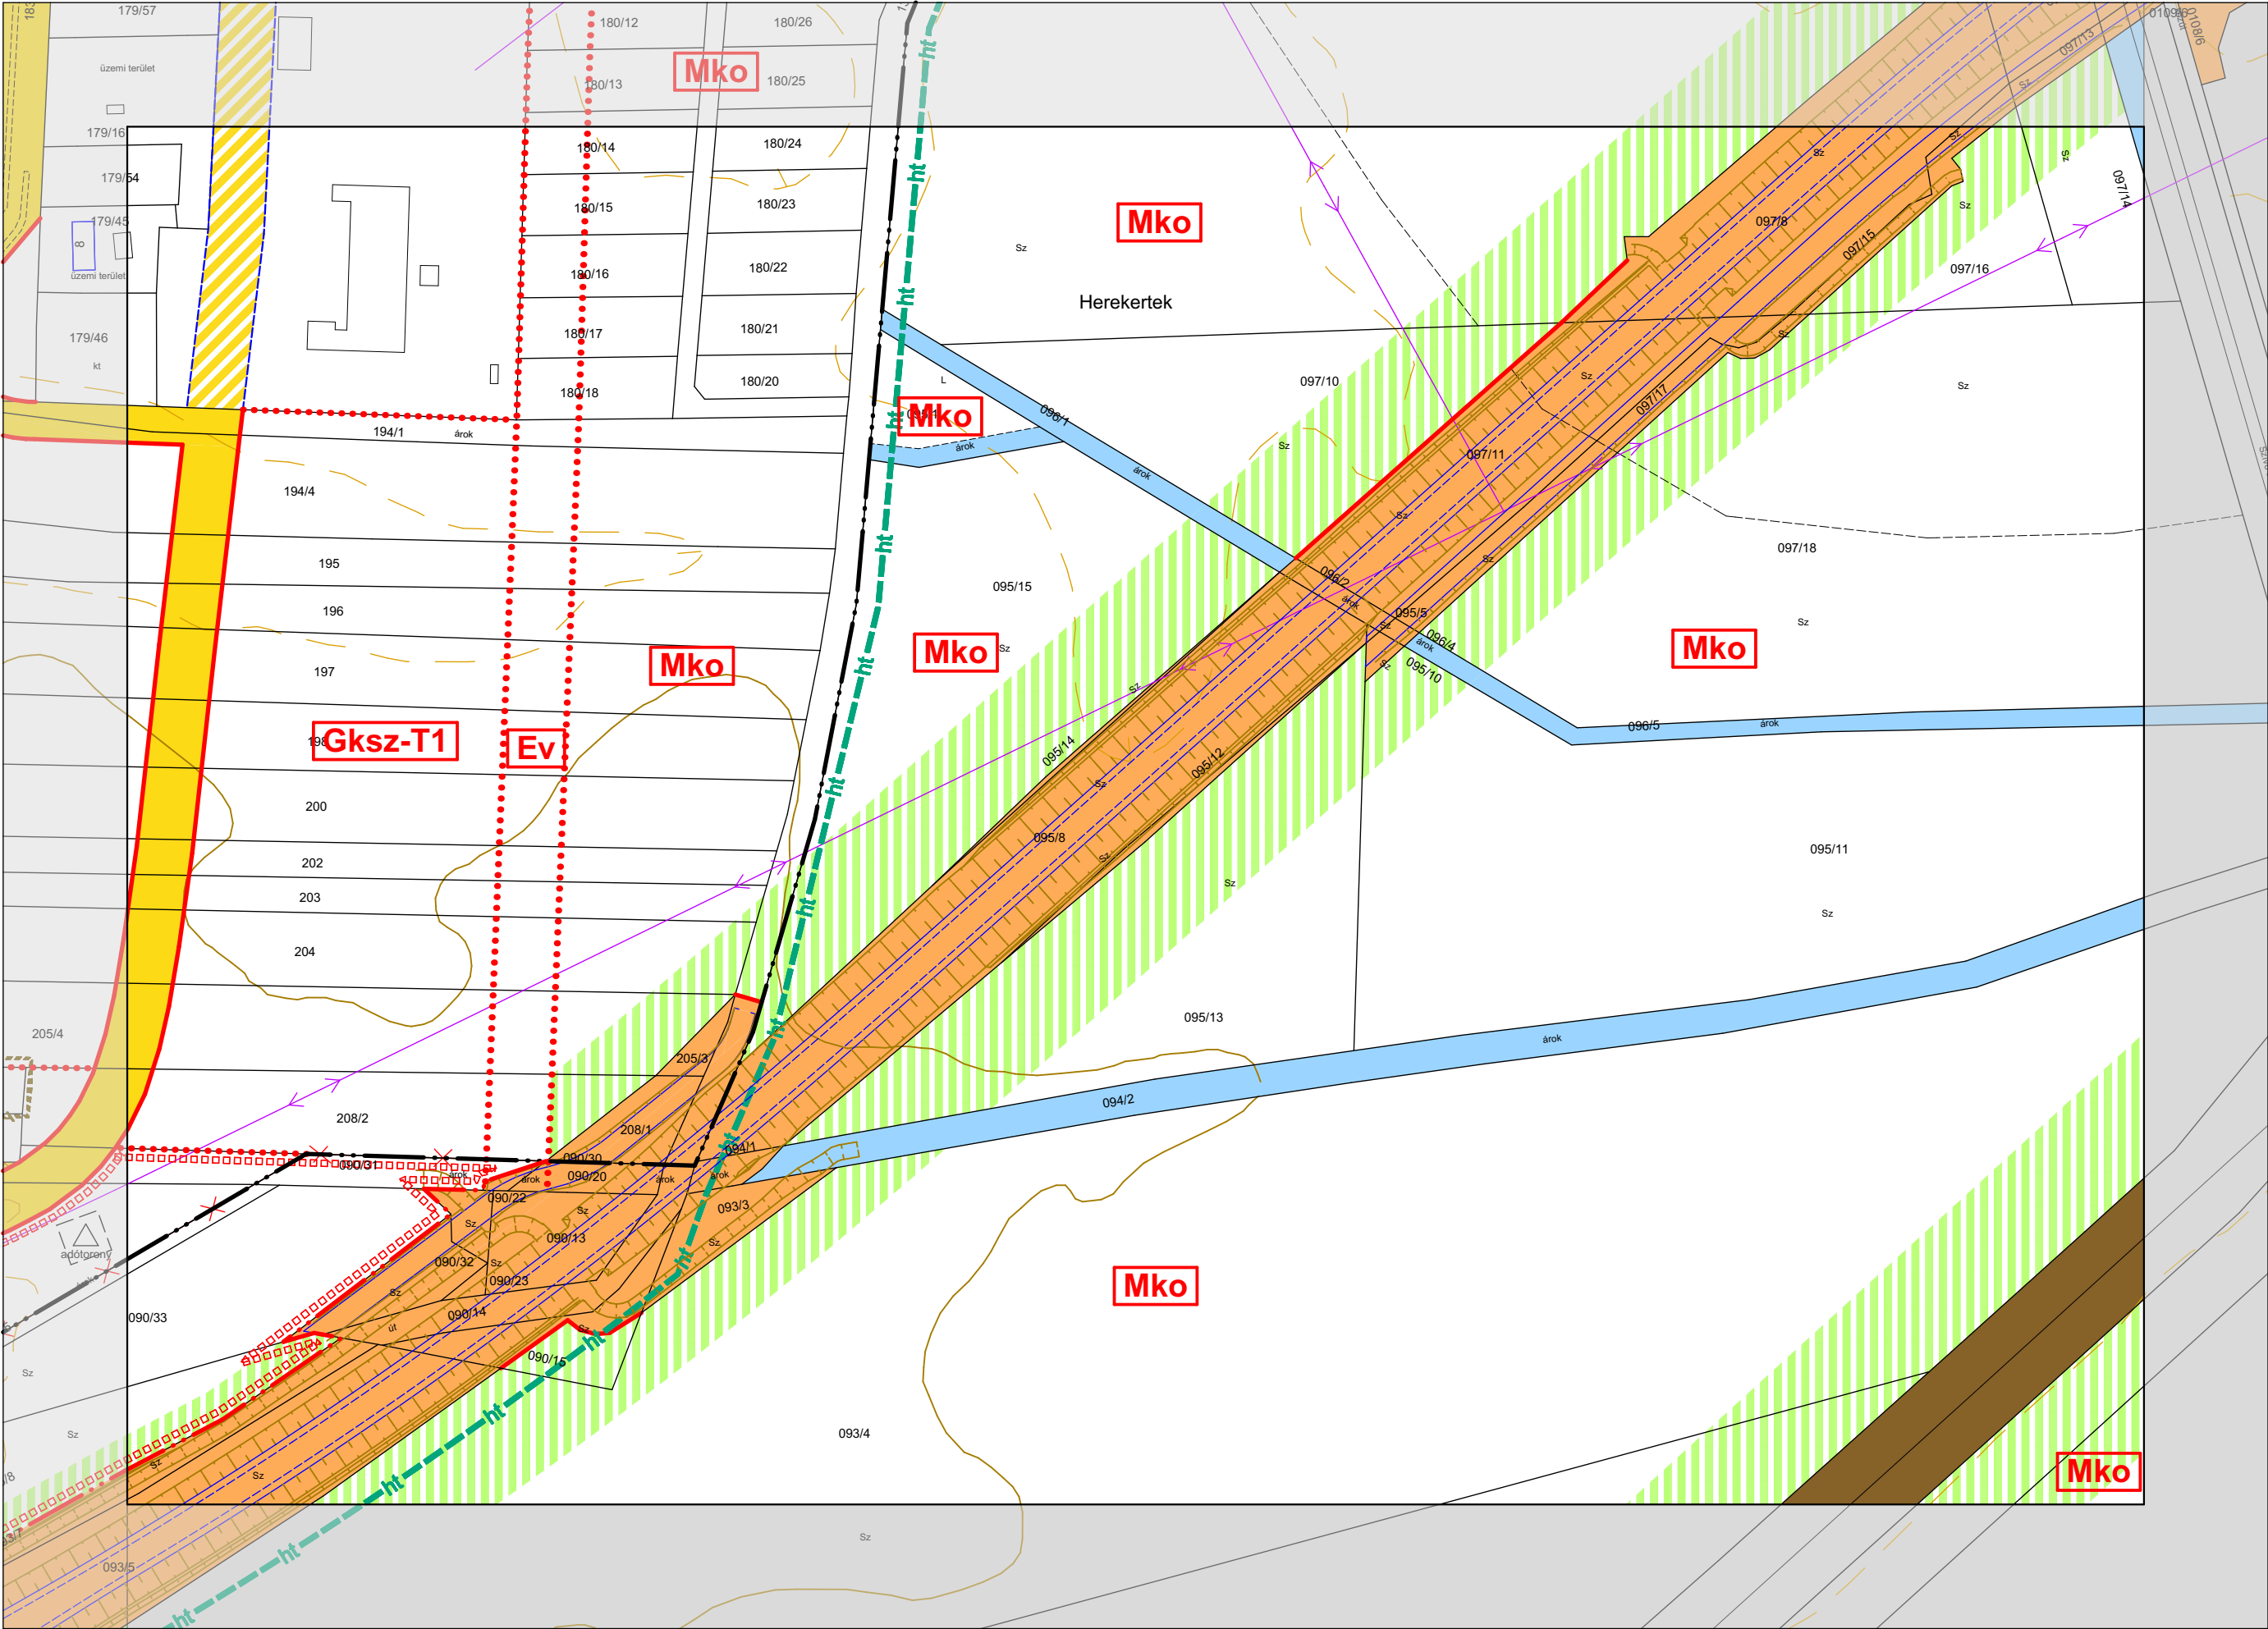

JELMAGYARÁZAT:

- ÖVEZETI JELEK
- BEÉPÍTÉSRE SZÁNT TERÜLET
- Lf

falusias lakóterület
- Lke

kertvárosias lakóterület
- Lk

kisvárosias lakóterület
- Vk

központi vegyes terület
- Vt

településközponti vegyes terület
- Ks

különleges terület (sport, strand)
- Vkp

különleges terület (présházás)
- Ki

különleges terület (intézményi)
- Kid

különleges terület (idegenforgalmi)
- Gkszt

kereskedelmi-, szolgáltatói gazdasági terület
- Gip

ipari-, mezőgazdasági üzemi terület
- BEÉPÍTÉSRE NEM SZÁNT TERÜLET
- Kt

különleges terület (temető)
- Kh

különleges terület (hulladék elhelyezési)
- Ksz

különleges terület (szennyvíztelep)
- Ev

védelmi erdő
- Eg

gazdasági erdő
- Ee

egészségügyi-szociális, turisztikai erdő
- Ma

általános mezőgazdasági terület
- Mko

korlátozott hasznosítású mezőgazdasági terület
- Mke

kiskertes mezőgazdasági terület
- Tk


természetközeli terület
- V

vízgyűjtőterület
- I.

I. rendű közlekedési célú közterület
- II.


II. rendű közlekedési célú közterület
- gyalogos

gyalogos közlekedési terület
- korlátozott forgalmú utak övezete
- fásított zöldterület, nagy rendezvény esetén parkoló
- közforgalom számára megnyitott magánterület
- magánút
- vasúterület
- zöldterület (közpark)

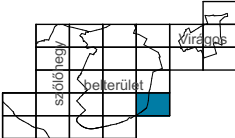



VILLÁNY VÁROS EGYSÉGES TELEPÜLÉSRENDEZÉSI TERVE - SZABÁLYOZÁSI TERVLAP M=1:2000

JÓVÁHAGYVA A 18/2011. (XII.22.) SZÁMÚ ÖNKORMÁNYZATI RENDELETTEL
EGYSÉGES SZERKEZETBEN A 14/2015 (VII.16.), 20/2015. (XII.18.), 10/2016. (IX.12.), 1/2017. (III.6.),
3/2017. (III.10.), 2/2019. (V.08.), 3/2019. (V.08.), 2/2021. (III.19.), 6/2021. (VI.11.), 16/2022. (X.27.), 17/2022.
(XI.18.), 4/2023. (III.14.), 9/2023. (VIII.09.), 15/2023. (XI.13.), 17/2023. (XI.29.), 6/2024. (IV.22.),
17/2024. (VII.24.), 6/2025. (V.30.) ÖNKORMÁNYZATI RENDELETEKKEL

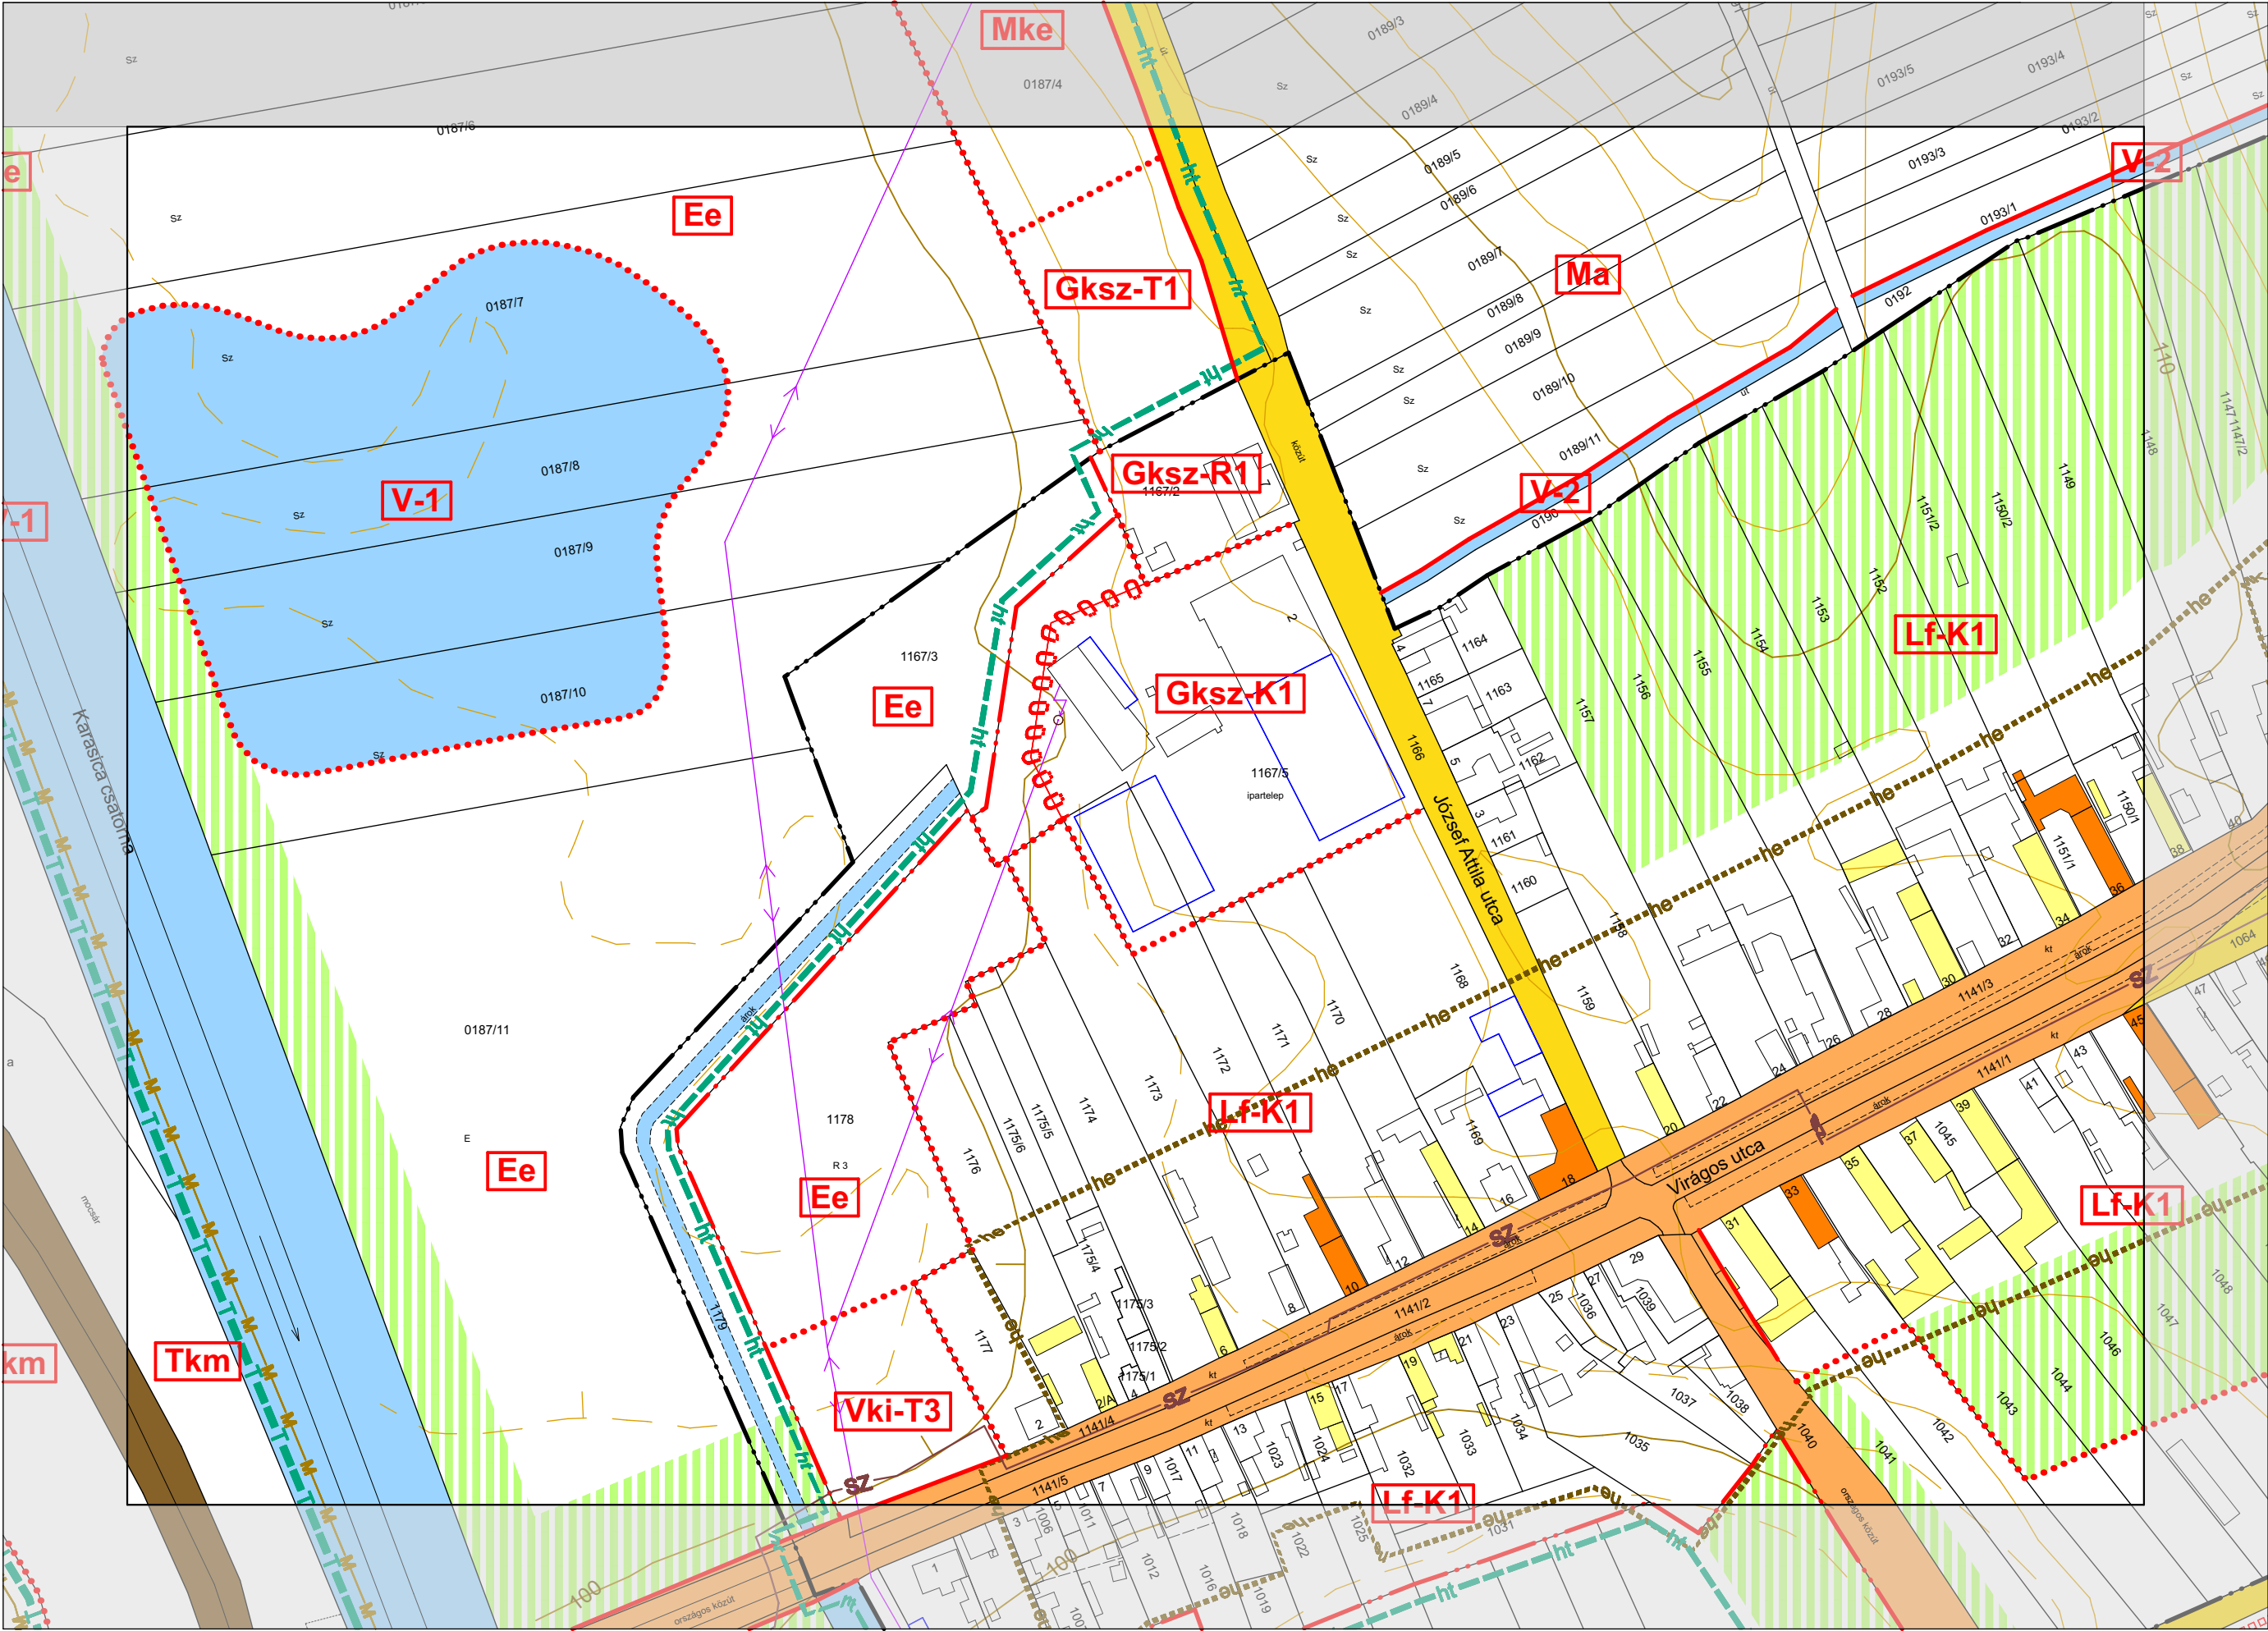


JELMAGYARÁZAT:

- ÖVEZETI JELEK
- BEÉPÍTÉSRE SZÁNT TERÜLET
- Lf falusias lakóterület
 - Lke kertvárosias lakóterület
 - Lk kisvárosias lakóterület
 - Vk központi vegyes terület
 - Vt településközponti vegyes terület
 - Ks különleges terület (sport, strand)
 - Vkp különleges terület (présházaz)
 - Ki különleges terület (intézményi)
 - Kid különleges terület (idegenforgalmi)
 - Gksz kereskedelmi-, szolgáltatói gazdasági terület
 - Gip ipari-, mezőgazdasági üzemi terület
- BEÉPÍTÉSRE NEM SZÁNT TERÜLET
- Kt különleges terület (temető)
 - Kh különleges terület (hulladék elhelyezési)
 - Ksz különleges terület (szennyvíztelep)
 - Ev védelmi erdő
 - Eg gazdasági erdő
 - Ee egészségügyi-szociális, turisztikai erdő
 - Ma általános mezőgazdasági terület
 - Mko korlátozott hasznosítású mezőgazdasági terület
 - Mke kiskertes mezőgazdasági terület
 - Tk természetközeli terület
 - V vízgazdálkodási terület
 - I. rendű közlekedési célú közterület
 - II. rendű közlekedési célú közterület
 - gyalogos közlekedési terület
 - korlátozott forgalmú utak övezete
 - fásított zöldterület, nagy rendezvény esetén parkoló
 - közforgalom számára megnyitott magánterület
 - magánút
 - vasúterület
 - zöldterület (közpark)

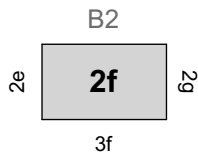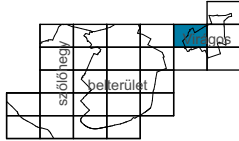

VILLÁNY VÁROS EGYSÉGES TELEPÜLÉSRENDEZÉSI TERVE - SZABÁLYOZÁSI TERVLAP M=1:2000

JÓVÁHAGYVA A 18/2011. (XII.22.) SZÁMÚ ÖNKORMÁNYZATI RENDELETTEL
EGYSÉGES SZERKEZETBEN A 14/2015 (VII.16.), 20/2015. (XII.18.), 10/2016. (IX.12.), 1/2017. (III.6.),
3/2017. (III.10.), 2/2019. (V.08.), 3/2019. (V.08.), 2/2021. (III.19.), 6/2021. (VI.11.), 16/2022. (X.27.), 17/2022.
(XI.18.), 4/2023. (III.14.), 9/2023. (VIII.09.), 15/2023. (XI.13.), 17/2023. (XI.29.), 6/2024. (IV.22.),
17/2024. (VII.24.), 6/2025. (V.30.) ÖNKORMÁNYZATI RENDELETEKKEL

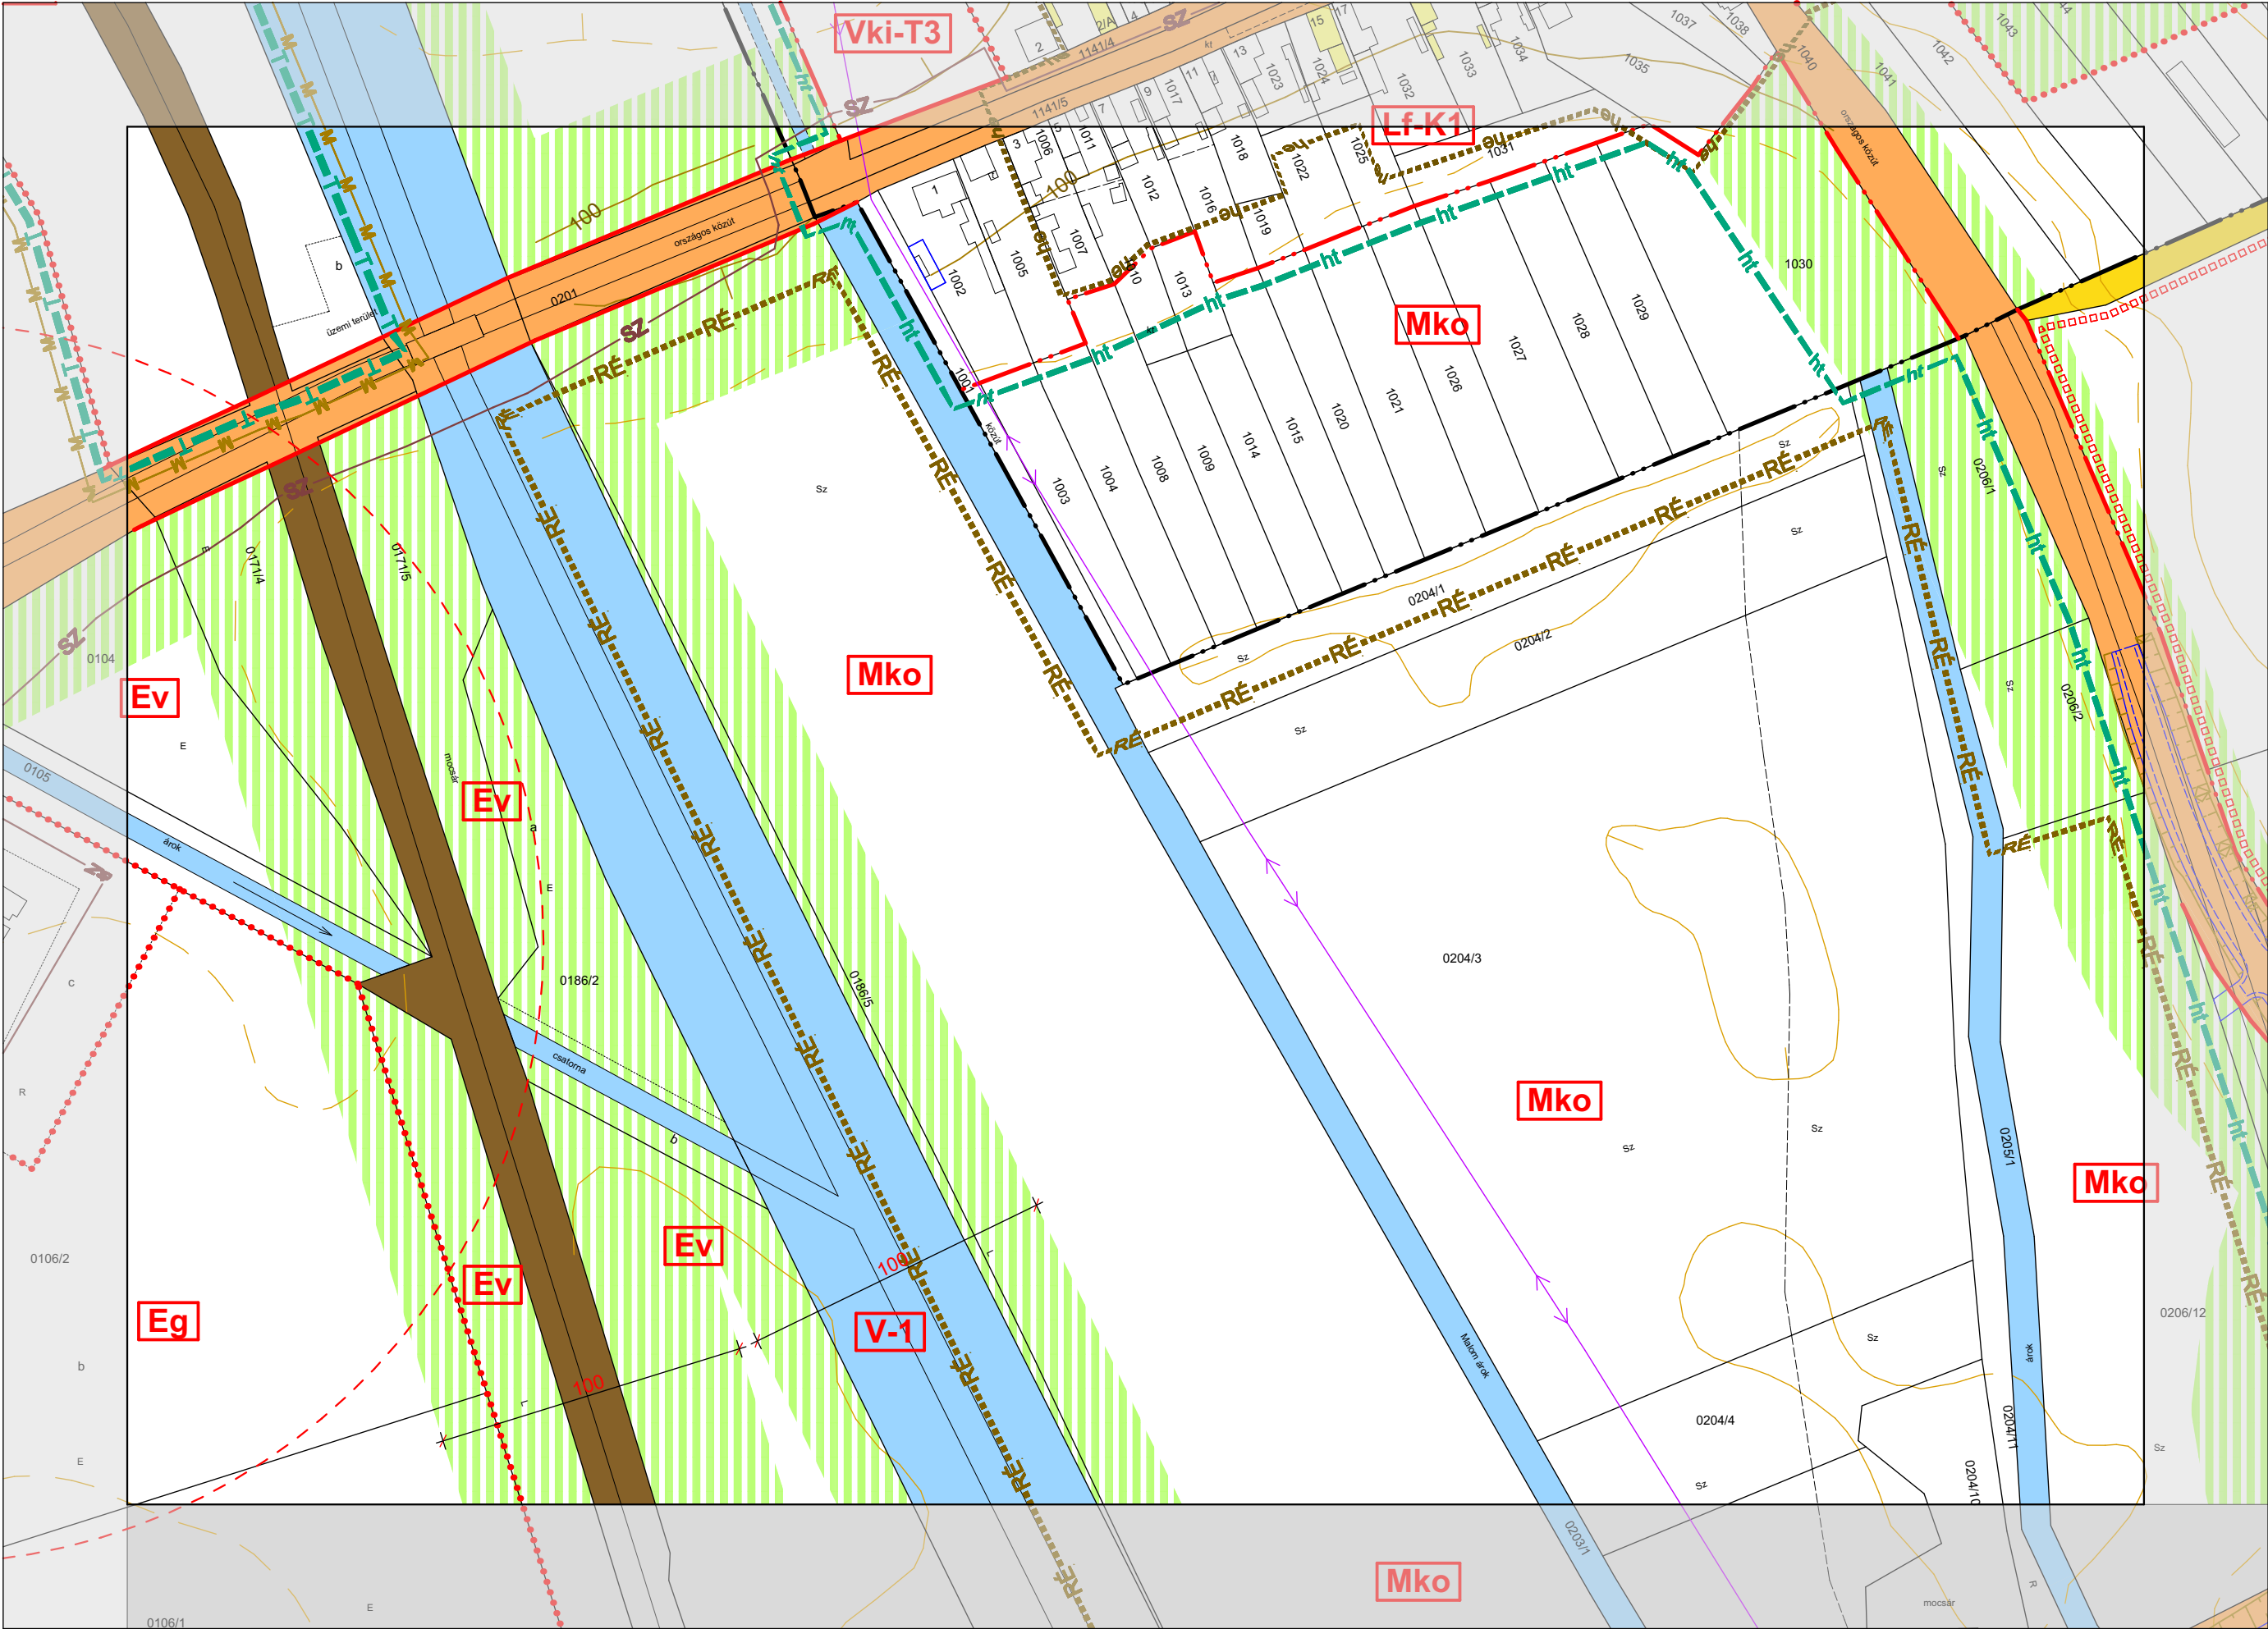

JELMAGYARÁZAT:


ÖVEZETI JELEK

BEÉPÍTÉSRE SZÁNT TERÜLET

- Lf** falusias lakóterület
- Lke** kertvárosias lakóterület
- Lk** kisvárosias lakóterület
- Vk** központi vegyes terület
- Vt** településközponti vegyes terület
- Ks** különleges terület (sport, strand)
- Vkp** különleges terület (présházás)
- Ki** különleges terület (intézményi)
- Kid** különleges terület (idegenforgalmi)
- Gks** kereskedelmi-, szolgáltatói gazdasági terület
- Gip** ipari-, mezőgazdasági üzemi terület


BEÉPÍTÉSRE NEM SZÁNT TERÜLET

- Kt** különleges terület (temető)
- Kh** különleges terület (hulladék elhelyezési)
- Ksz** különleges terület (szennyvíztelep)
- Ev** védelmi erdő
- Eg** gazdasági erdő
- Ee** egészségügyi-szociális, turisztikai erdő
- Ma** általános mezőgazdasági terület
- Mko** korlátozott hasznosítású mezőgazdasági terület
- Mke** kiskertes mezőgazdasági terület
- Tk** természetközeli terület
- V** vízgazdálkodási terület
- I.** I. rendű közlekedési célú közterület
- II.** II. rendű közlekedési célú közterület
- G** gyalogos közlekedési terület
- K** korlátozott forgalmú utak övezete
- F** fásított zöldterület, nagy rendezvény esetén parkoló
- M** közforgalom számára megnyitott magánterület
- Mg** magánút
- Vs** vasúterület
- Z** zöldterület (közpark)

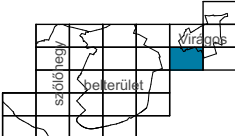

VILLÁNY VÁROS EGYSÉGES TELEPÜLÉSRENDEZÉSI TERVE - SZABÁLYOZÁSI TERVLAP M=1:2000

JÓVÁHAGYVA A 18/2011. (XII.22.) SZÁMÚ ÖNKORMÁNYZATI RENDELETTEL
EGYSÉGES SZERKEZETBEN A 14/2015 (VII.16.), 20/2015. (XII.18.), 10/2016. (IX.12.), 1/2017. (III.6.),
3/2017. (III.10.), 2/2019. (V.08.), 3/2019. (V.08.), 2/2021. (III.19.), 6/2021. (VI.11.), 16/2022. (X.27.), 17/2022.
(XI.18.), 4/2023. (III.14.), 9/2023. (VIII. 09.), 15/2023. (XI. 13.), 17/2023. (XI. 29.), 6/2024. (IV.22.),
17/2024. (VII.24.), 6/2025. (V.30.) ÖNKORMÁNYZATI RENDELETEKKEL

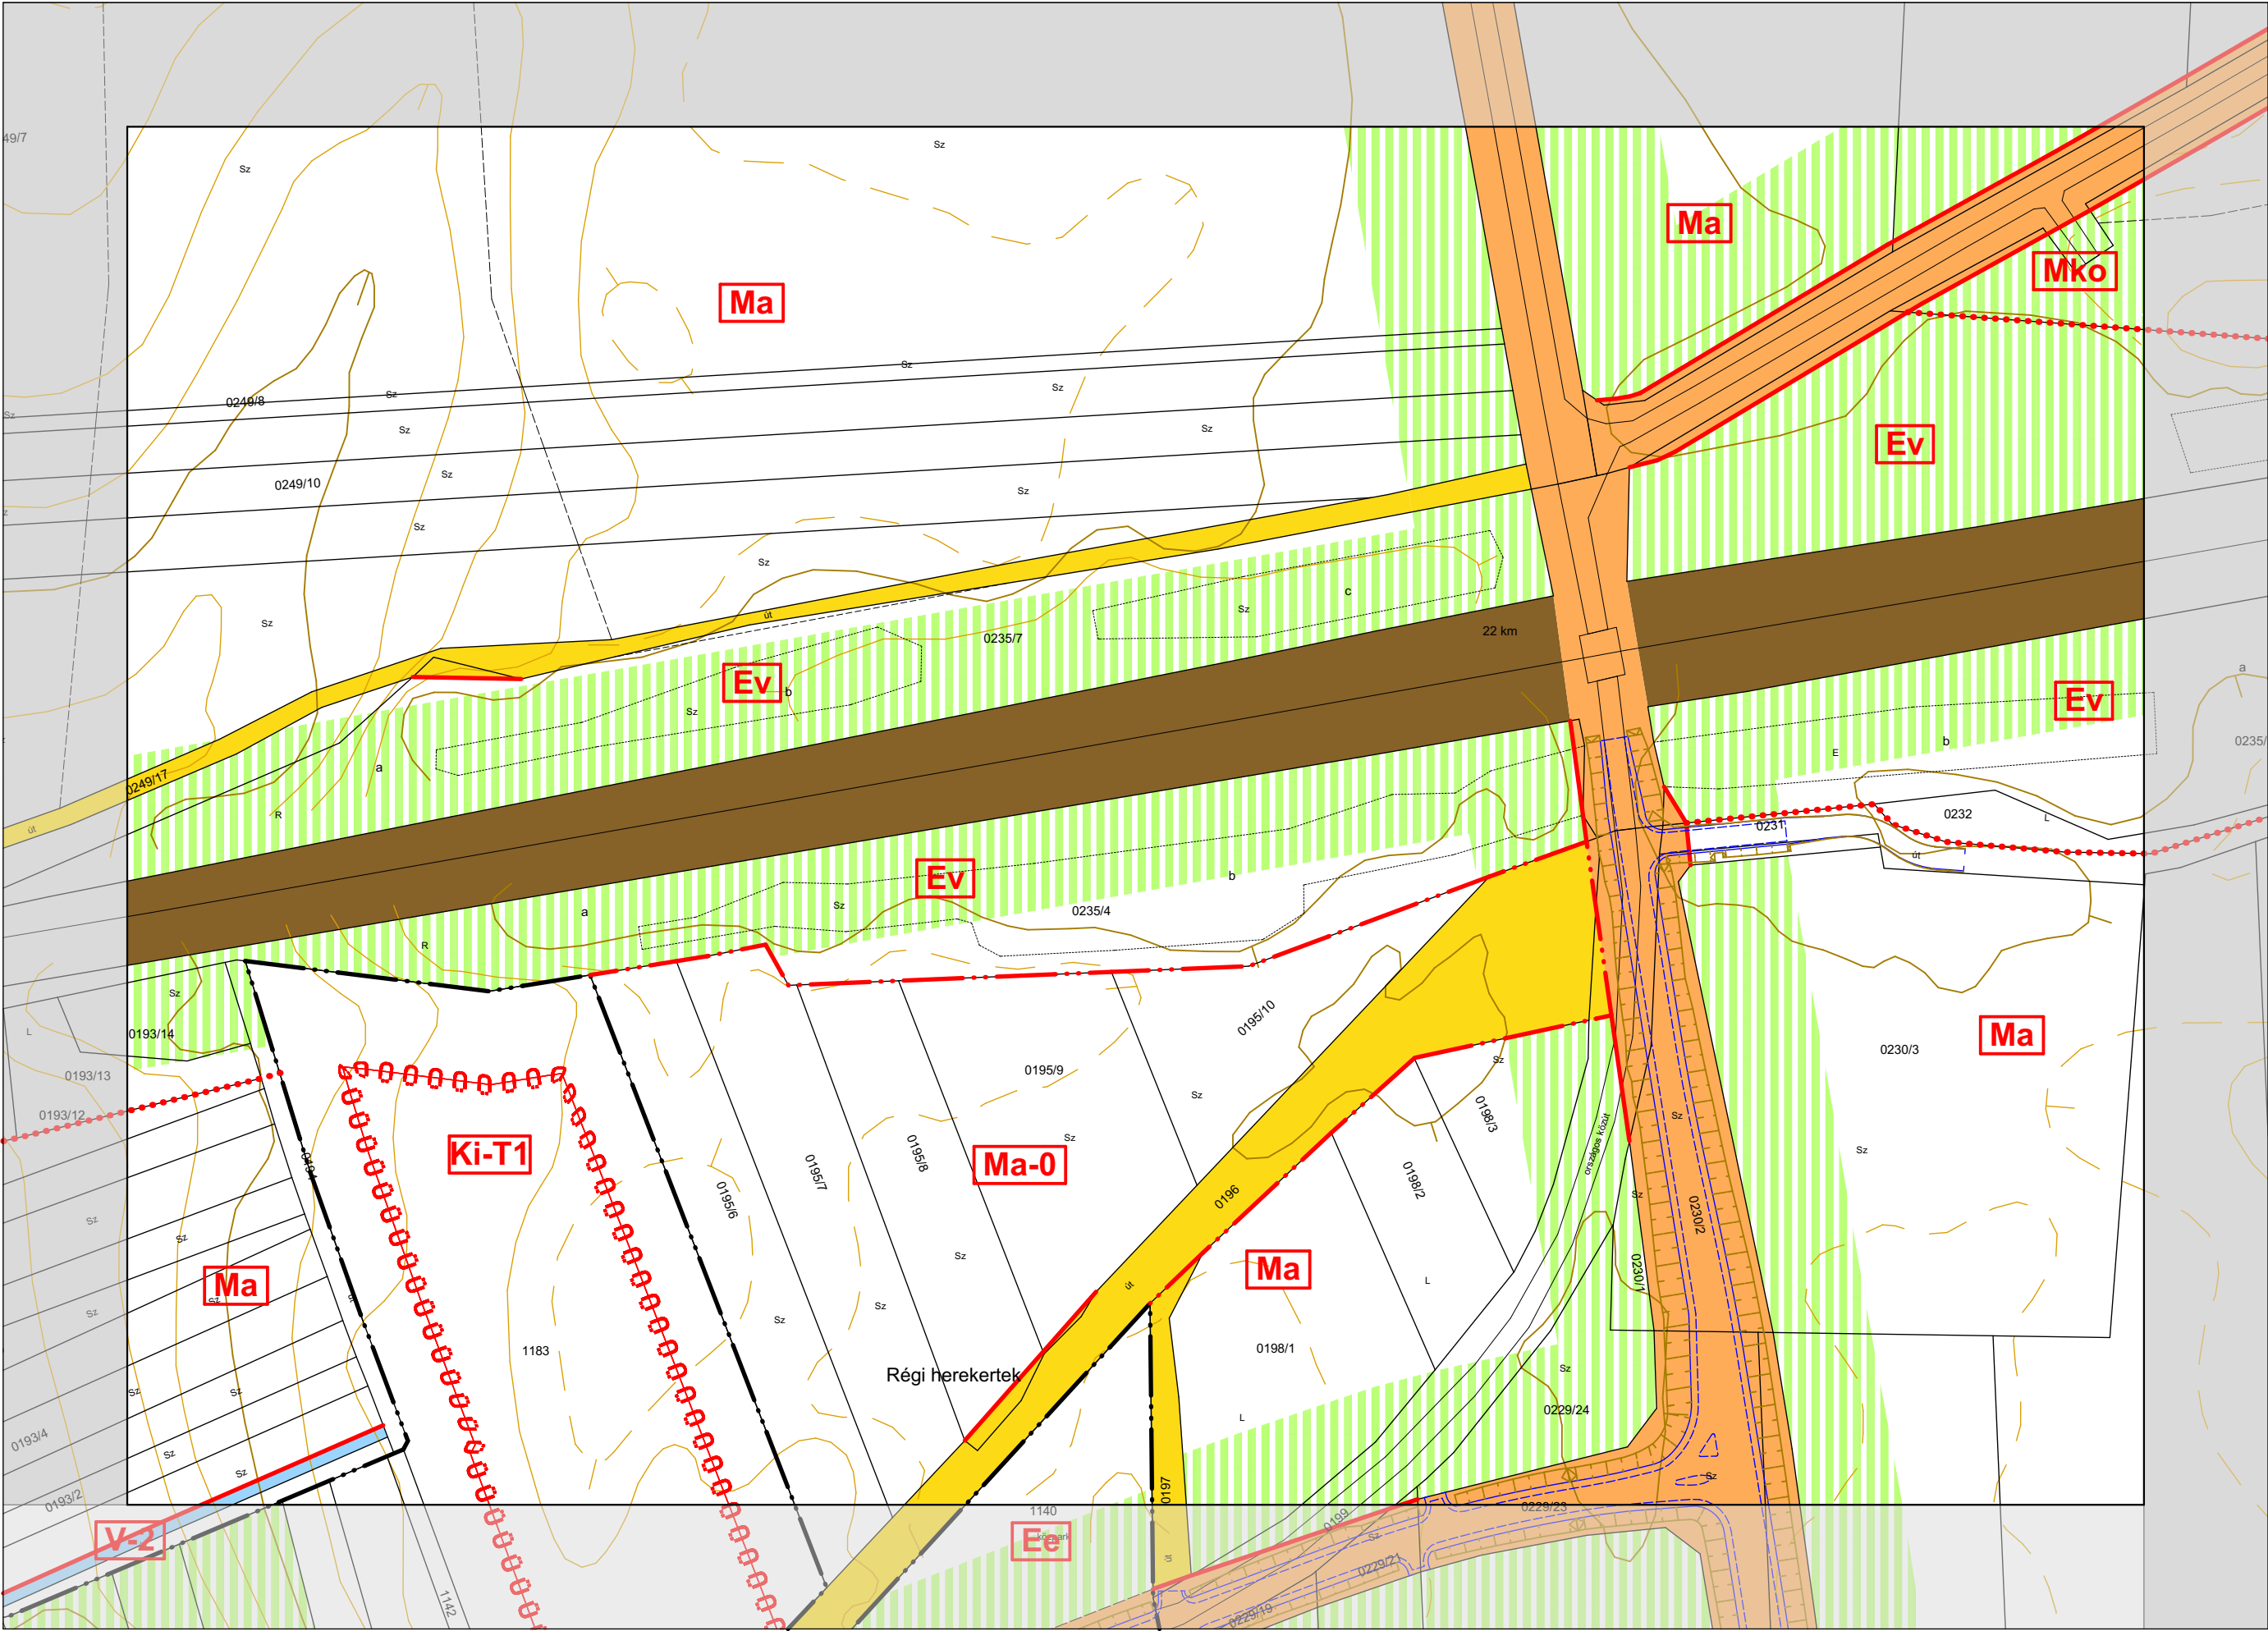

JELMAGYARÁZAT:



ÖVEZETI JELEK

BEÉPÍTÉSRE SZÁNT TERÜLET

- Lf** falusias lakóterület
- Lke** kertvárosias lakóterület
- Lk** kisvárosias lakóterület
- Vk** központi vegyes terület
- Vt** településközponti vegyes terület
- Ks** különleges terület (sport, strand)
- Vkp** különleges terület (présházás)
- Ki** különleges terület (intézményi)
- Kid** különleges terület (idegenforgalmi)
- Gks** kereskedelmi-, szolgáltatói gazdasági terület
- Gip** ipari-, mezőgazdasági üzemi terület


BEÉPÍTÉSRE NEM SZÁNT TERÜLET

- Kt** különleges terület (temető)
- Kh** különleges terület (hulladék elhelyezési)
- Ksz** különleges terület (szennyvíztelep)
- Ev** védelmi erdő
- Eg** gazdasági erdő
- Ee** egészségügyi-szociális, turisztikai erdő
- Ma** általános mezőgazdasági terület
- Mko** korlátozott hasznosítású mezőgazdasági terület
- Mke** kiskertes mezőgazdasági terület
- Tk** természetközeli terület
- V** vízgazdálkodási terület
- I.** I. rendű közlekedési célú közterület
- II.** II. rendű közlekedési célú közterület
- G** gyalogos közlekedési terület
- K** korlátozott forgalmú utak övezete
- F** fásított zöldterület, nagy rendezvény esetén parkoló
- M** közforgalom számára megnyitott magánterület
- Mg** magánút
- Vs** vasúterület
- Z** zöldterület (közpark)

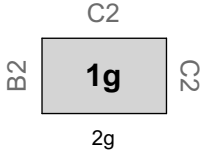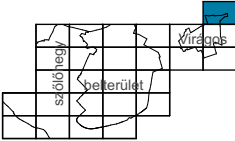

VILLÁNY VÁROS EGYSÉGES TELEPÜLÉSRENDEZÉSI TERVE - SZABÁLYOZÁSI TERVLAP M=1:2000

JÓVÁHAGYVA A 18/2011. (XII.22.) SZÁMÚ ÖNKORMÁNYZATI RENDELETTEL
EGYSÉGES SZERKEZETBEN A 14/2015 (VII.16.), 20/2015. (XII.18.), 10/2016. (IX.12.), 1/2017. (III.6.),
3/2017. (III.10.), 2/2019. (V.08.), 3/2019. (V.08.), 2/2021. (III.19.), 6/2021. (VI.11.), 16/2022. (X.27.), 17/2022.
(XI.18.), 4/2023. (III.14.), 9/2023. (VIII. 09.), 15/2023. (XI. 13.), 17/2023. (XI. 29.), 6/2024. (IV.22.),
17/2024. (VII.24.), 6/2025. (V.30.) ÖNKORMÁNYZATI RENDELETEKKEL

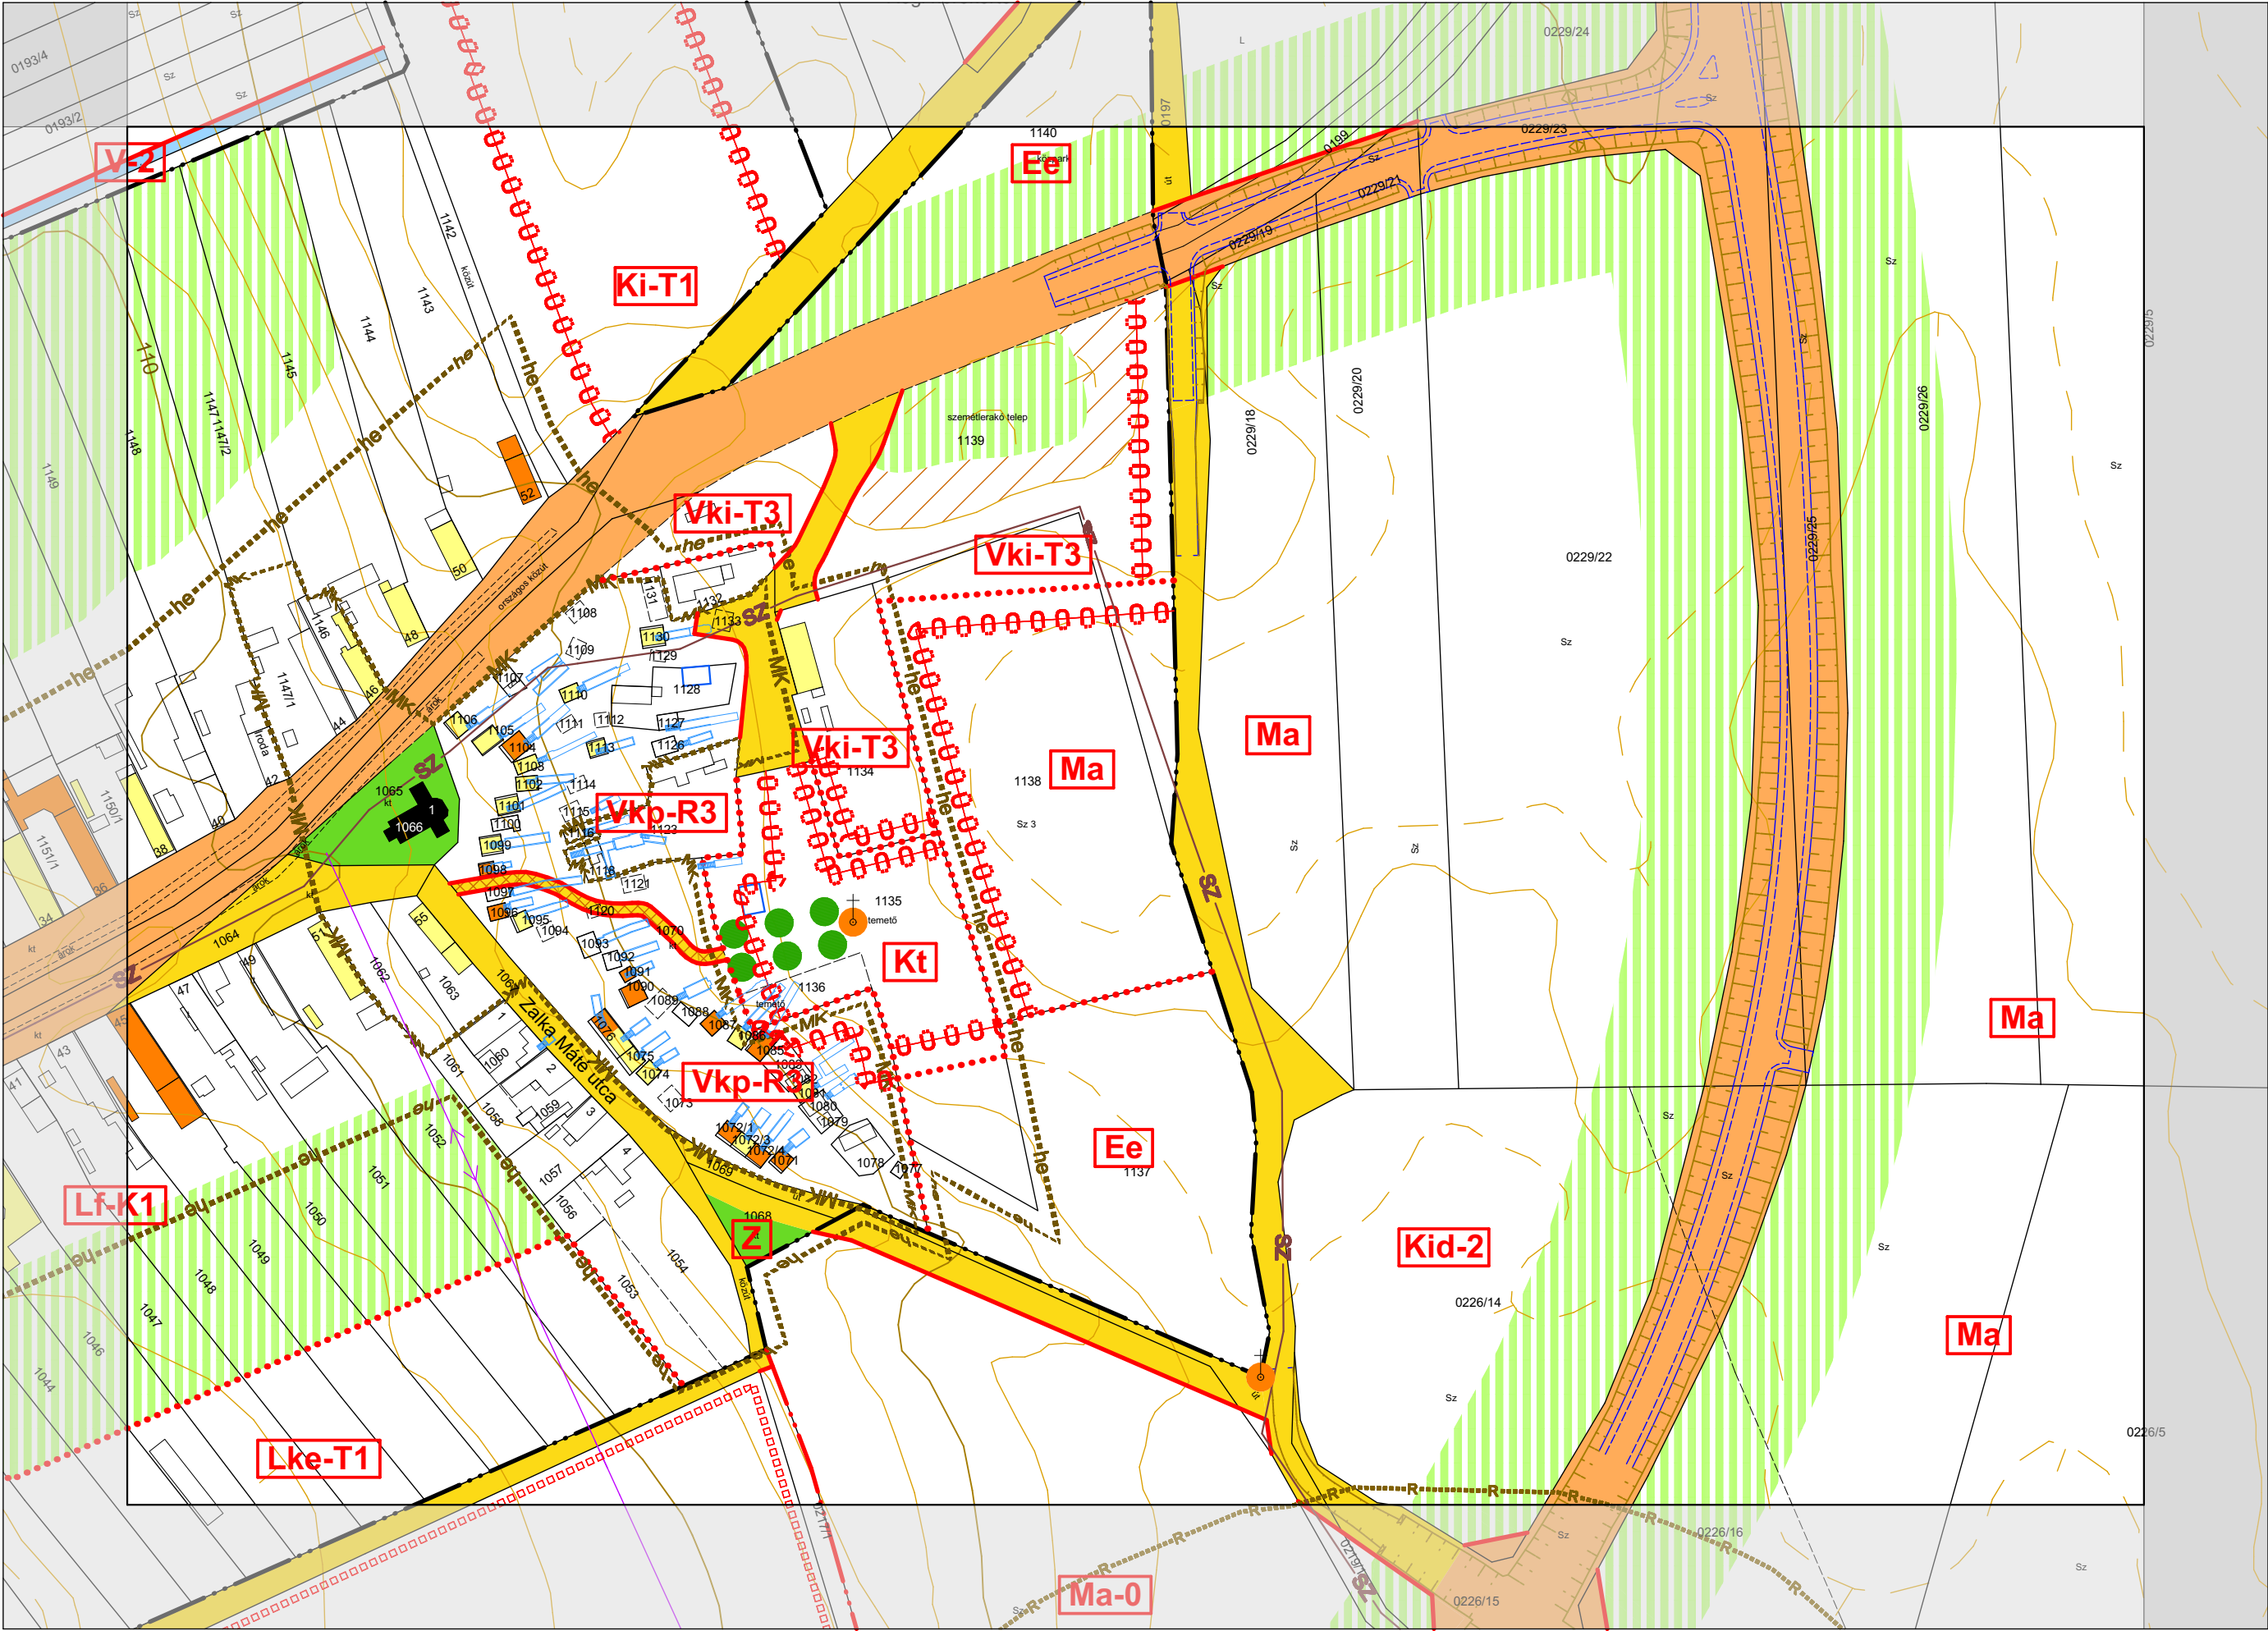

JELMAGYARÁZAT:



ÖVEZETI JELEK

BEÉPÍTÉSRE SZÁNT TERÜLET

- Lf** falusias lakóterület
- Lke** kertvárosias lakóterület
- Lk** kisvárosias lakóterület
- Vk** központi vegyes terület
- Vt** településközponti vegyes terület
- Ks** különleges terület (sport, strand)
- Vkp** különleges terület (présházás)
- Ki** különleges terület (intézményi)
- Kid** különleges terület (idegenforgalmi)
- Gks** kereskedelmi-, szolgáltatói gazdasági terület
- Gip** ipari-, mezőgazdasági üzemi terület


BEÉPÍTÉSRE NEM SZÁNT TERÜLET

- Kt** különleges terület (temető)
- Kh** különleges terület (hulladék elhelyezési)
- Ksz** különleges terület (szennyvíztelep)
- Ev** védelmi erdő
- Eg** gazdasági erdő
- Ee** egészségügyi-szociális, turisztikai erdő
- Ma** általános mezőgazdasági terület
- Mko** korlátozott hasznosítású mezőgazdasági terület
- Mke** kiskertes mezőgazdasági terület
- Tk** természetközeli terület
- V** vízgazdálkodási terület
- I.** I. rendű közlekedési célú közterület
- II.** II. rendű közlekedési célú közterület
- G** gyalogos közlekedési terület
- K** korlátozott forgalmú utak övezete
- F** fásított zöldterület, nagy rendezvény esetén parkoló
- S** közforgalom számára megnyitott magánterület
- M** magánút
- Vs** vasúterület
- Z** zöldterület (közpark)

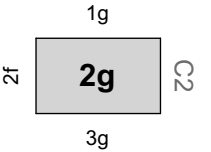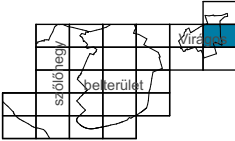


VILLÁNY VÁROS EGYSÉGES TELEPÜLÉSRENDEZÉSI TERVE - SZABÁLYOZÁSI TERVLAP M=1:2000

JÓVÁHAGYVA A 18/2011. (XII.22.) SZÁMÚ ÖNKORMÁNYZATI RENDELETTEL
EGYSÉGES SZERKEZETBEN A 14/2015 (VII.16.), 20/2015. (XII.18.), 10/2016. (IX.12.), 1/2017. (III.6.),
3/2017. (III.10.), 2/2019. (V.08.), 3/2019. (V.08.), 2/2021. (III.19.), 6/2021. (VI.11.), 16/2022. (X.27.), 17/2022.
(XI.18.), 4/2023. (III.14.), 9/2023. (VIII. 09.), 15/2023. (XI. 13.), 17/2023. (XI. 29.), 6/2024. (IV.22.),
17/2024. (VII.24.), 6/2025. (V.30.) ÖNKORMÁNYZATI RENDELETEKKEL

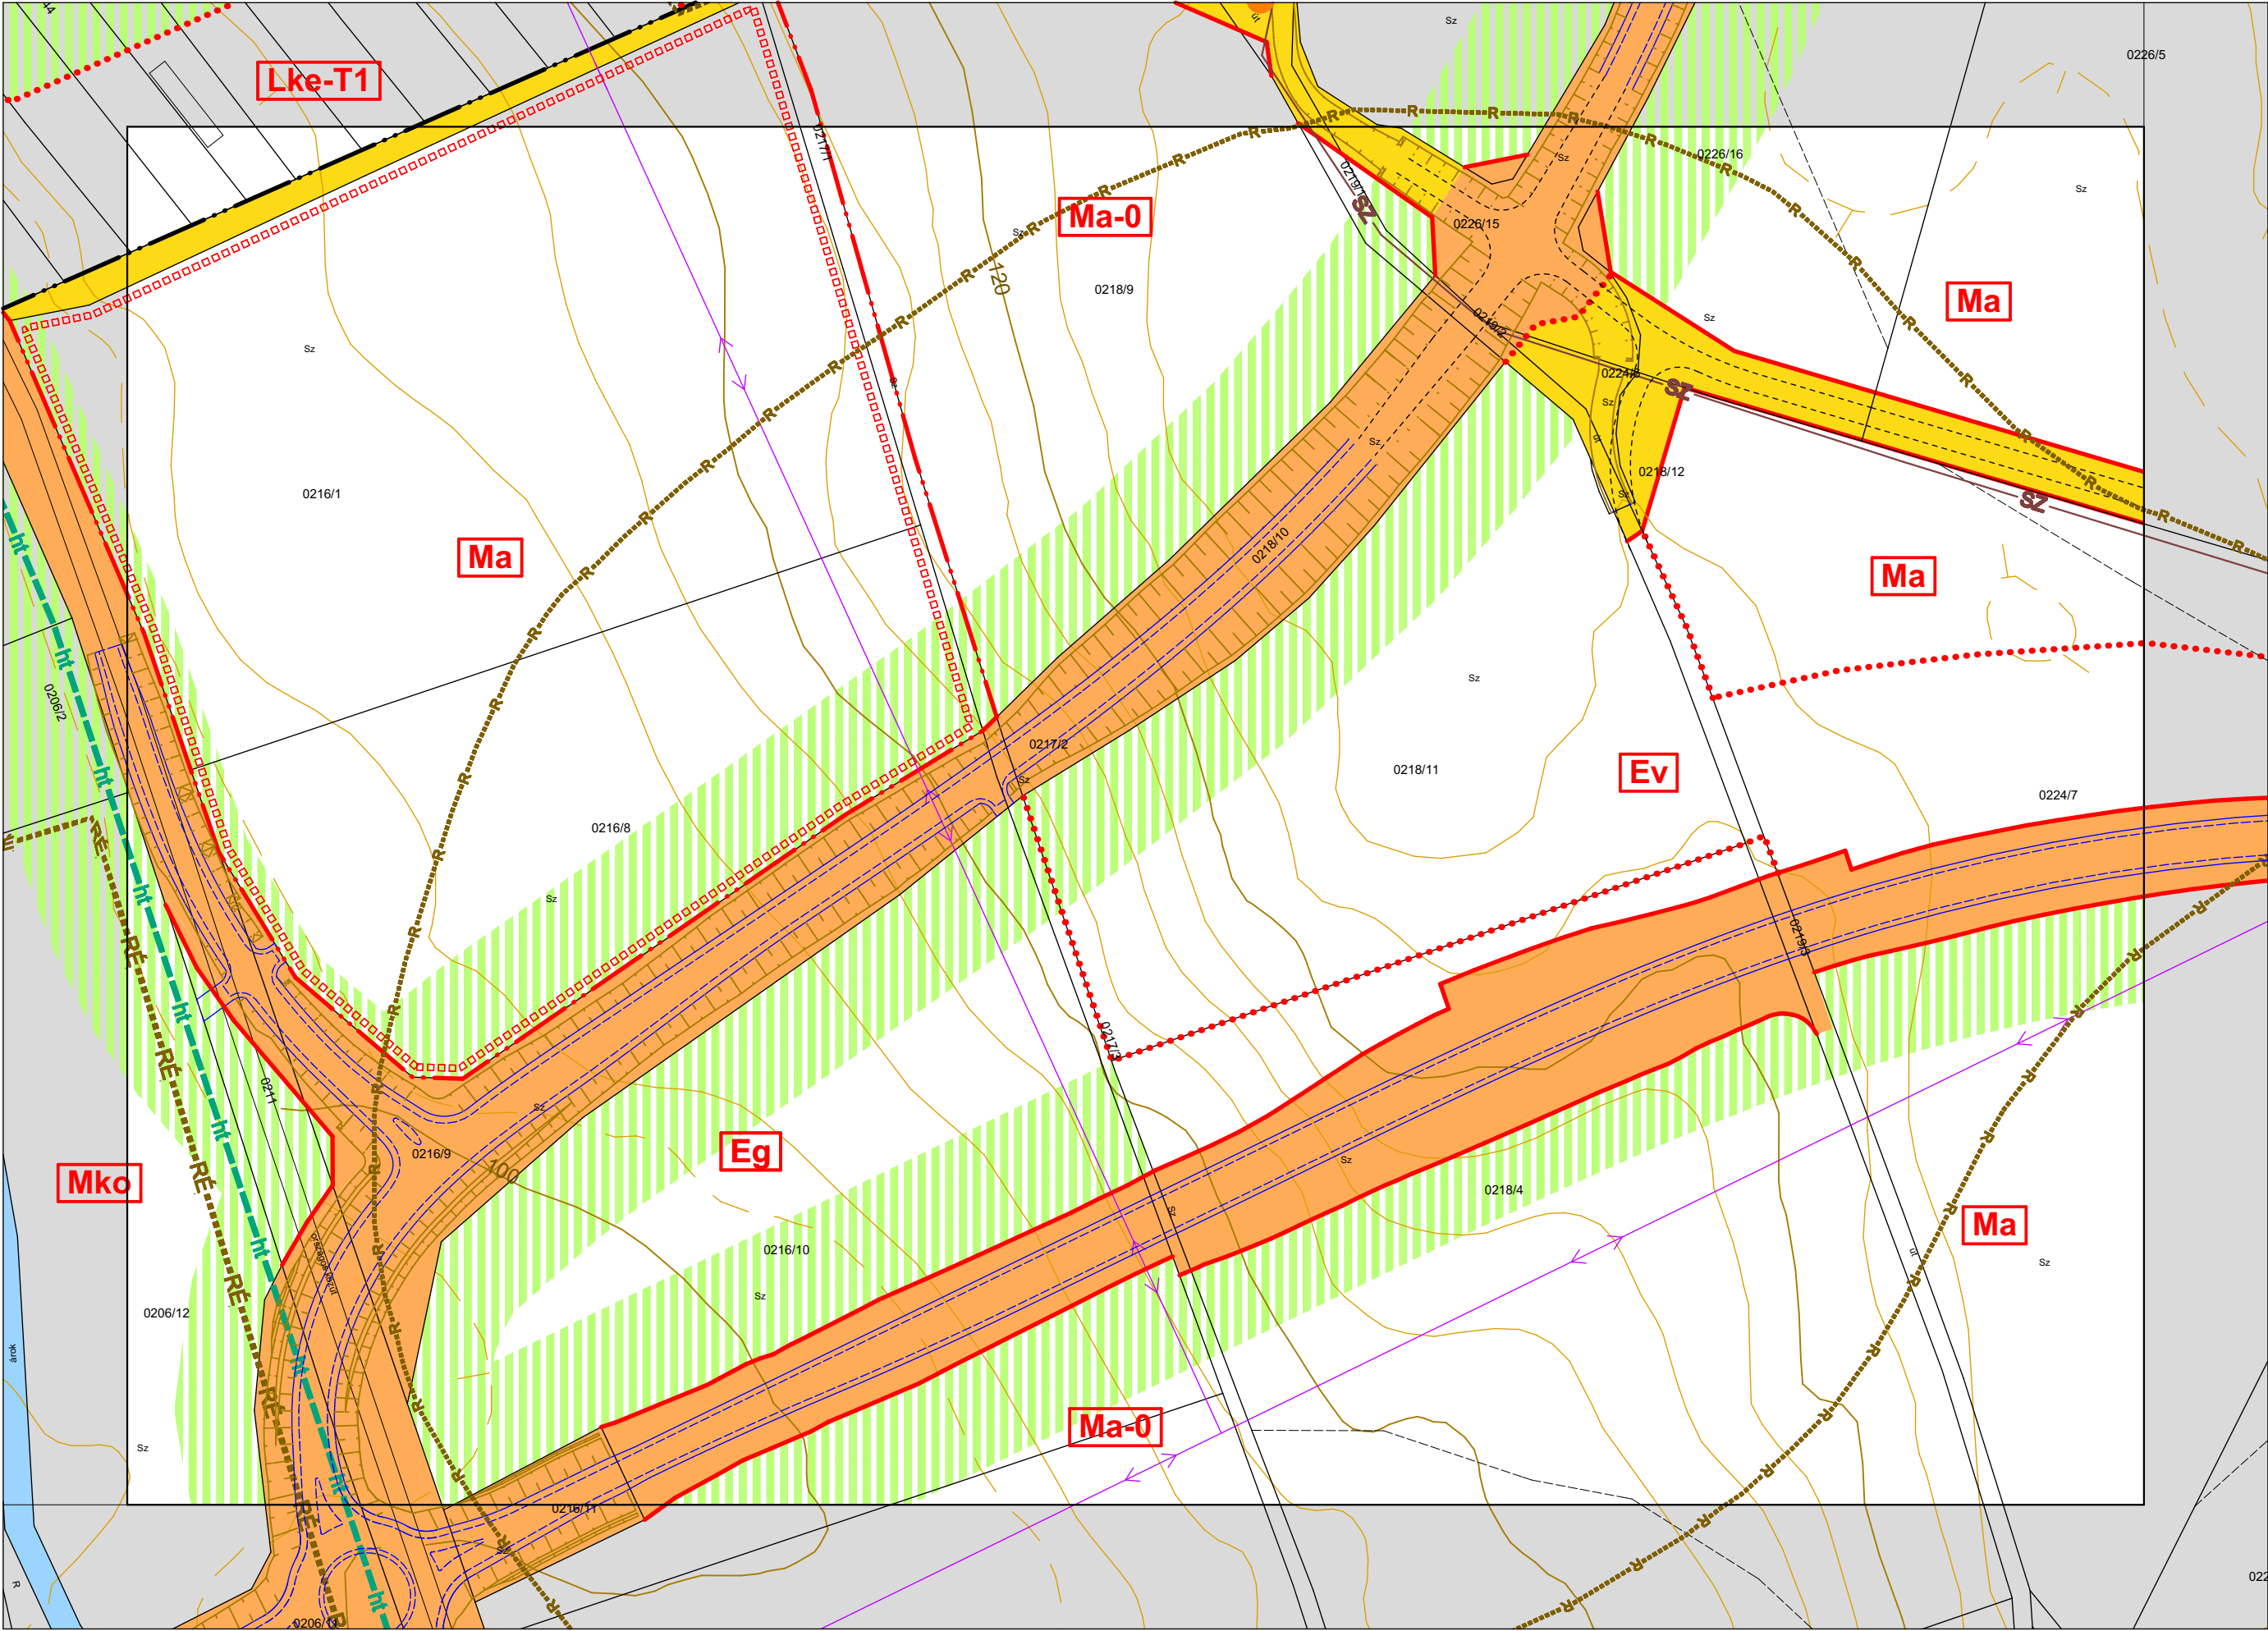

JELMAGYARÁZAT:

- ÖVEZETI JELEK
- BEÉPÍTÉSRE SZÁNT TERÜLET
- Lf falusias lakóterület
 - Lke kertvárosias lakóterület
 - Lk kisvárosias lakóterület
 - Vk központi vegyes terület
 - Vt településközponti vegyes terület
 - Ks különleges terület (sport, strand)
 - Vkp különleges terület (présházás)
 - Ki különleges terület (intézményi)
 - Kid különleges terület (idegenforgalmi)
 - Gksz kereskedelmi-, szolgáltatói gazdasági terület
 - Gip ipari-, mezőgazdasági üzemi terület
- BEÉPÍTÉSRE NEM SZÁNT TERÜLET
- Kt különleges terület (temető)
 - Kh különleges terület (hulladék elhelyezési)
 - Ksz különleges terület (szennyvíztelep)
 - Ev védelmi erdő
 - Eg gazdasági erdő
 - Ee egészségügyi-szociális, turisztikai erdő
 - Ma általános mezőgazdasági terület
 - Mko korlátozott hasznosítású mezőgazdasági terület
 - Mke kiskertes mezőgazdasági terület
 - Tk természetközeli terület
 - V vízgazdálkodási terület
- I. rendű közlekedési célú közterület
- II. rendű közlekedési célú közterület
- gyalogos közlekedési terület
- korlátozott forgalmú utak övezete
- fásított zöldterület, nagy rendezvény esetén parkoló
- közforgalom számára megnyitott magánterület
- magánút
- vasúterület
- zöldterület (közpark)

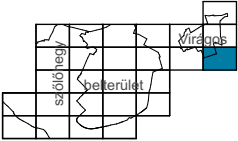

2g


3f


3g

C2

C3


ÁTNÉZETI LAP - KÜLTERÜLET

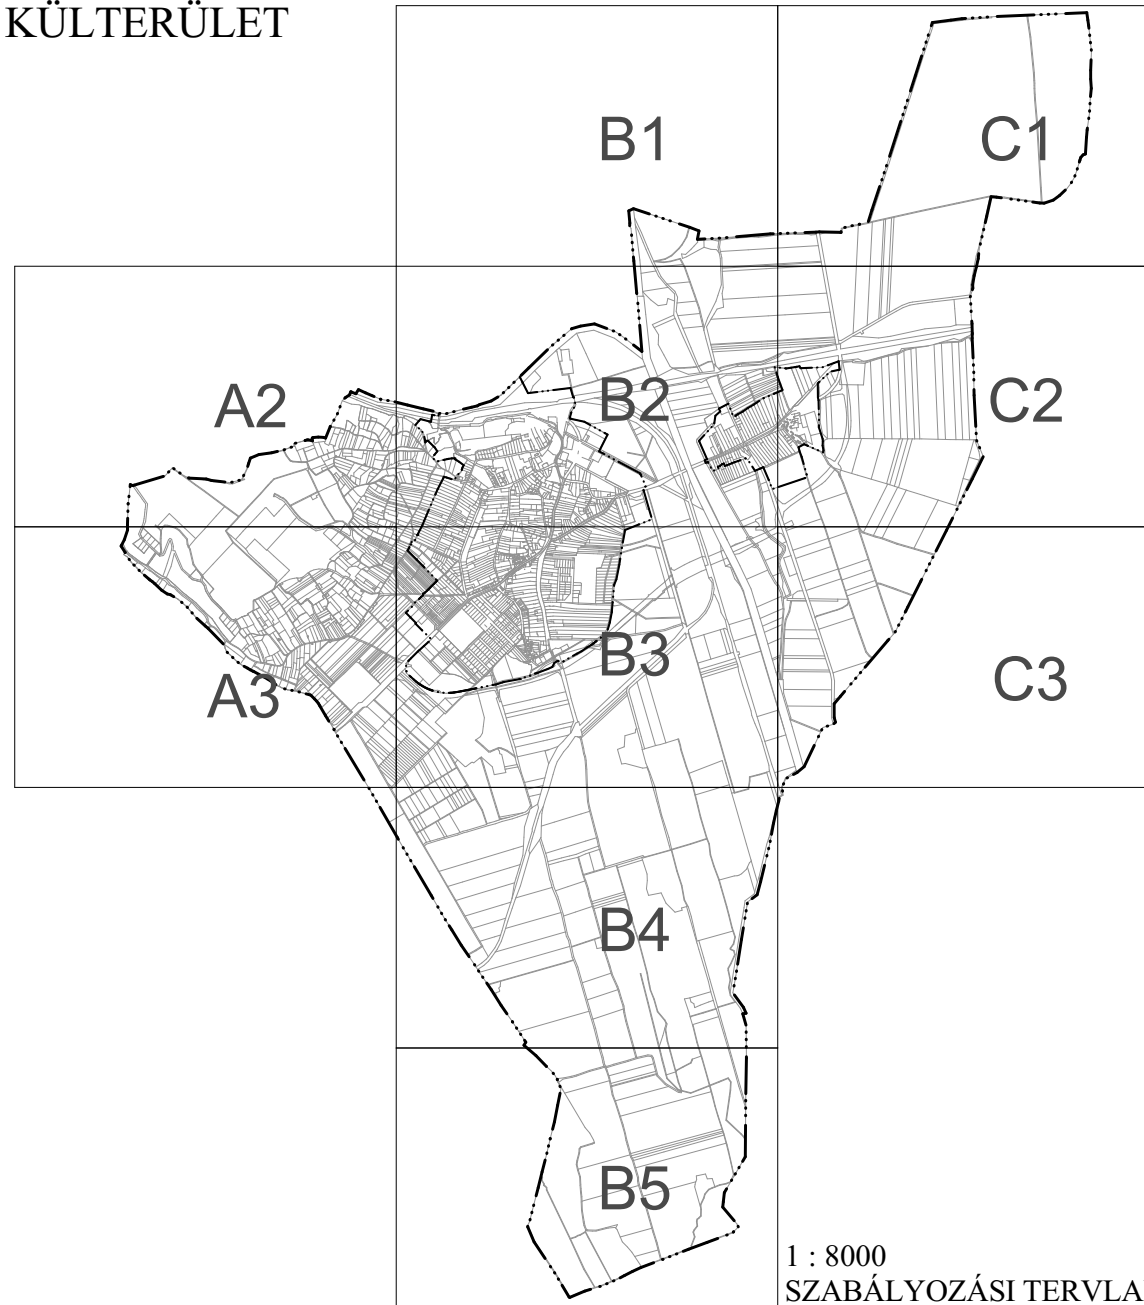


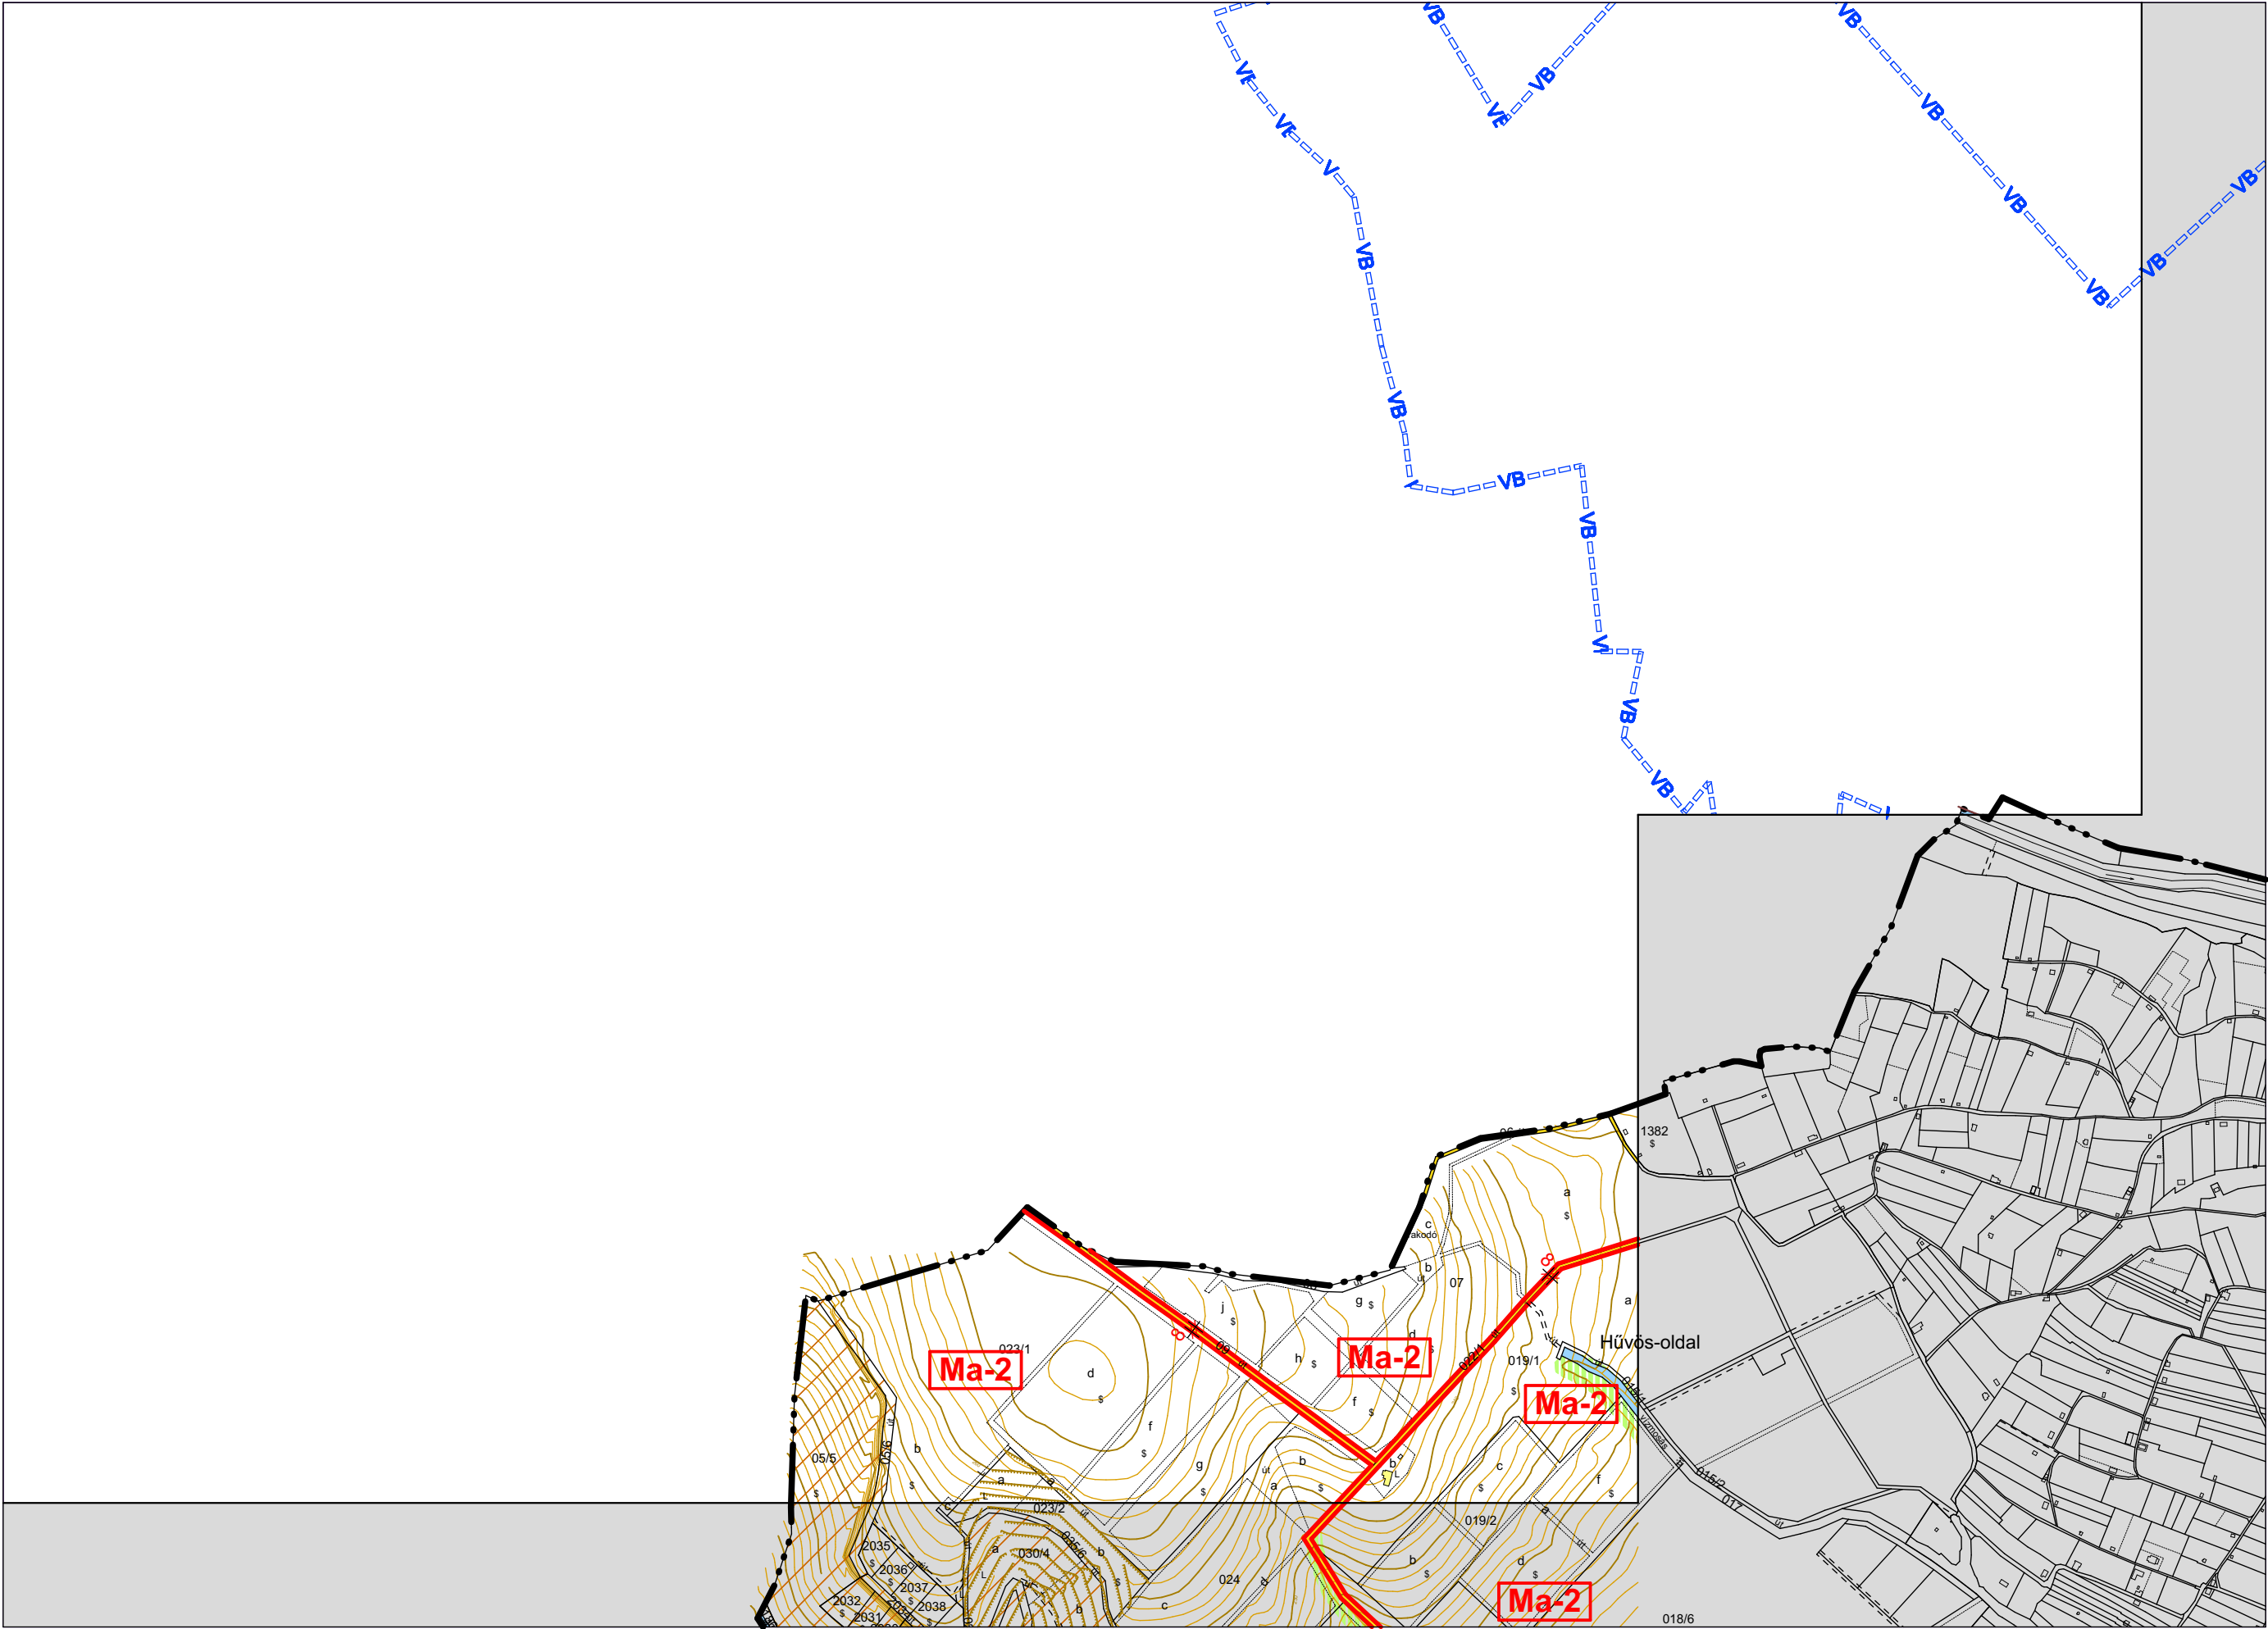

JELMAGYARÁZAT:


- ÖVEZETI JELEK
- BEÉPÍTÉSRE SZÁNT TERÜLET
- Lf** falusias lakóterület
 - Lke** kertvárosias lakóterület
 - Lk** kisvárosias lakóterület
 - Vk** központi vegyes terület
 - Vt** településközponti vegyes terület
 - Ks** különleges terület (sport, strand)
 - Ki** különleges terület (intézményi)
 - Gks** kereskedelmi-, szolgáltatói gazdasági terület
 - Gip** ipari-, mezőgazdasági üzemi terület
- BEÉPÍTÉSRE NEM SZÁNT TERÜLET
- Kt** különleges terület (temető)
 - Kh** különleges terület (hulladék elhelyezési)
 - Ksz** különleges terület (szennyvíztelep)
 - Ev** védelmi erdő
 - Eg** gazdasági erdő
 - Ee** egészségügyi-szociális, turisztikai erdő
 - Ma** általános mezőgazdasági terület
 - Mko** korlátozott hasznosítású mezőgazdasági terület
 - Mke** kiskertes mezőgazdasági terület
 - Tk** természetközeli terület
 - V** vízgazdálkodási terület
- I. rendű közlekedési célú közterület
- II. rendű közlekedési célú közterület
- korlátozott használatú gyalogos övezet
- korlátozott forgalmú utak övezete
- fásított parkoló
- közforgalom számára megnyitott magánterület
- magánút
- vasúterület
- zöldterület (közpark)

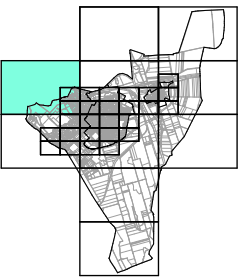


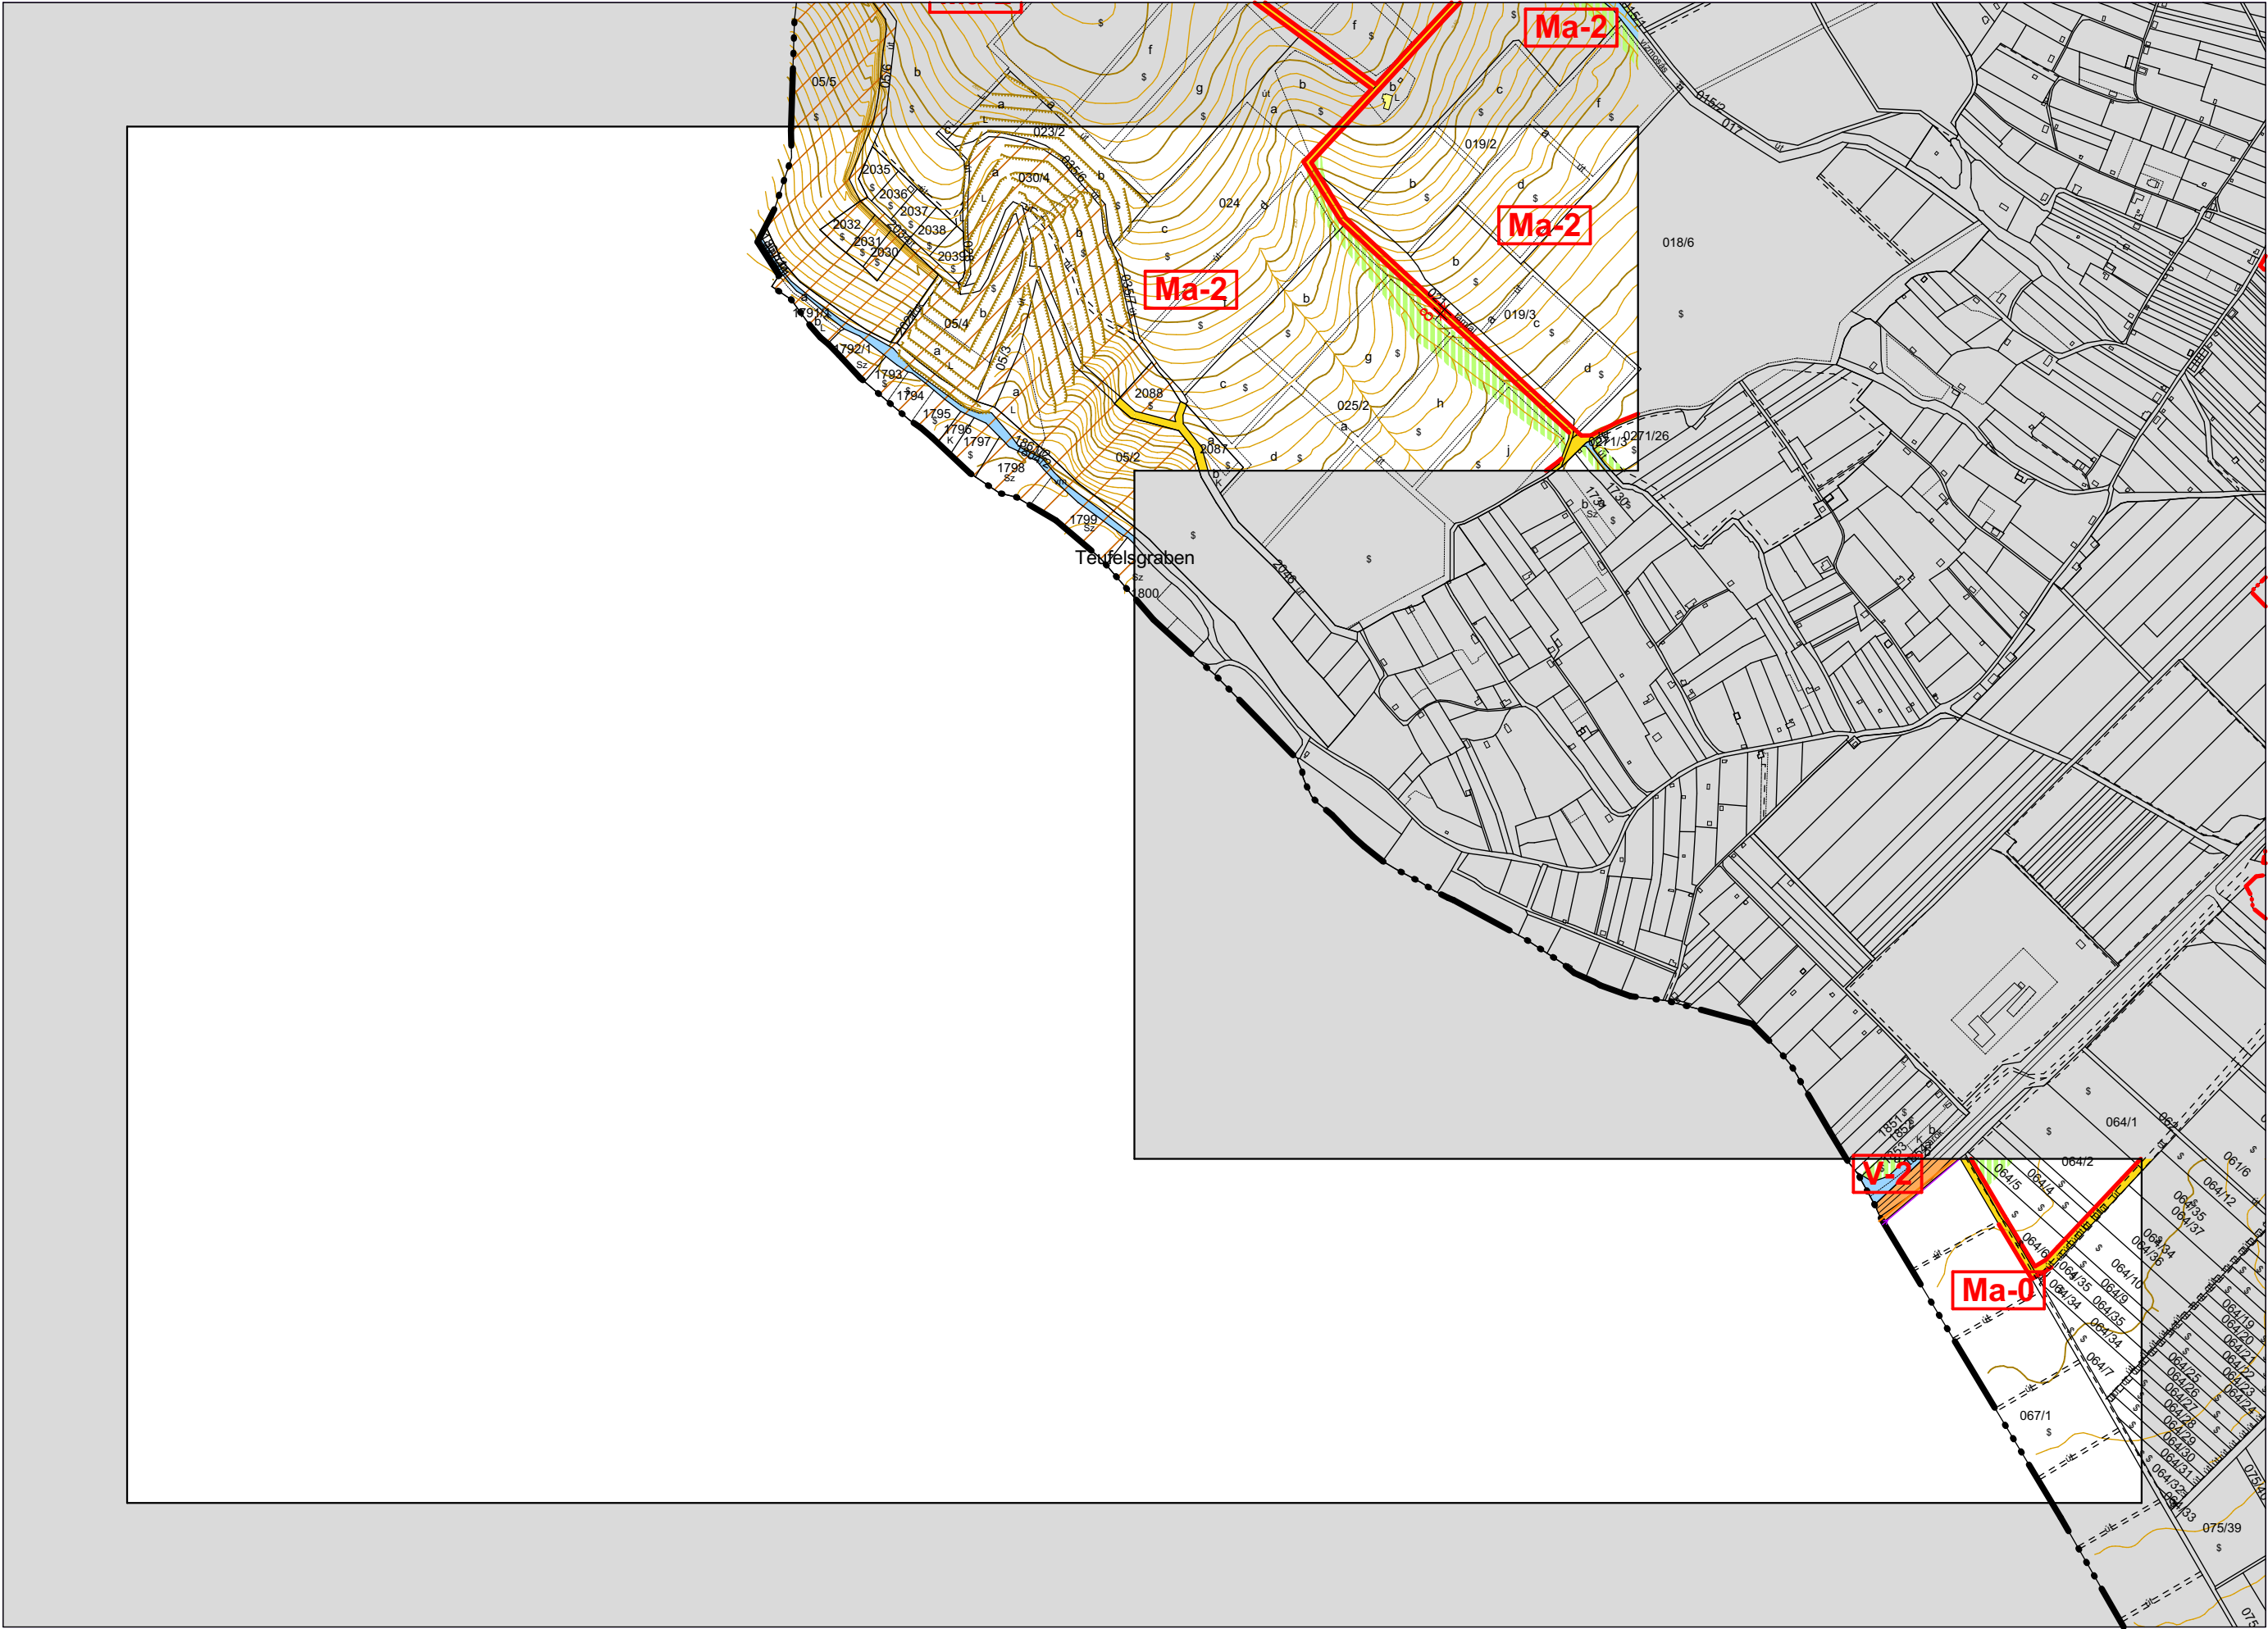

JELMAGYARÁZAT:

- ÖVEZETI JELEK
- BEÉPÍTÉSRE SZÁNT TERÜLET
- Lf** falusias lakóterület
 - Lke** kertvárosias lakóterület
 - Lk** kisvárosias lakóterület
 - Vk** központi vegyes terület
 - Vt** településközponti vegyes terület
 - Ks** különleges terület (sport, strand)
 - Ki** különleges terület (intézményi)
 - Gks** kereskedelmi-, szolgáltatási gazdasági terület
 - Gip** ipari-, mezőgazdasági üzemi terület
- BEÉPÍTÉSRE NEM SZÁNT TERÜLET
- Kt** különleges terület (temető)
 - Kh** különleges terület (hulladék elhelyezési)
 - Ksz** különleges terület (szennyvíztelep)
 - Ev** védelmi erdő
 - Eg** gazdasági erdő
 - Ee** egészségügyi-szociális, turisztikai erdő
 - Ma** általános mezőgazdasági terület
 - Mko** korlátozott hasznosítású mezőgazdasági terület
 - Mke** kiskertes mezőgazdasági terület
 - Tk** természetközeli terület
 - V** vízgazdálkodási terület
- I. rendű közlekedési célú közterület
- II. rendű közlekedési célú közterület
- korlátozott használatú gyalogos övezet
- korlátozott forgalmú utak övezete
- fásított parkoló
- közforgalom számára megnyitott magánterület
- magánút
- vasúterület
- zöldterület (közpark)

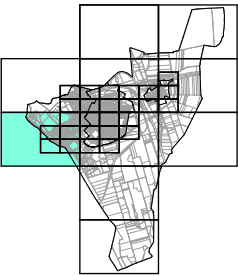

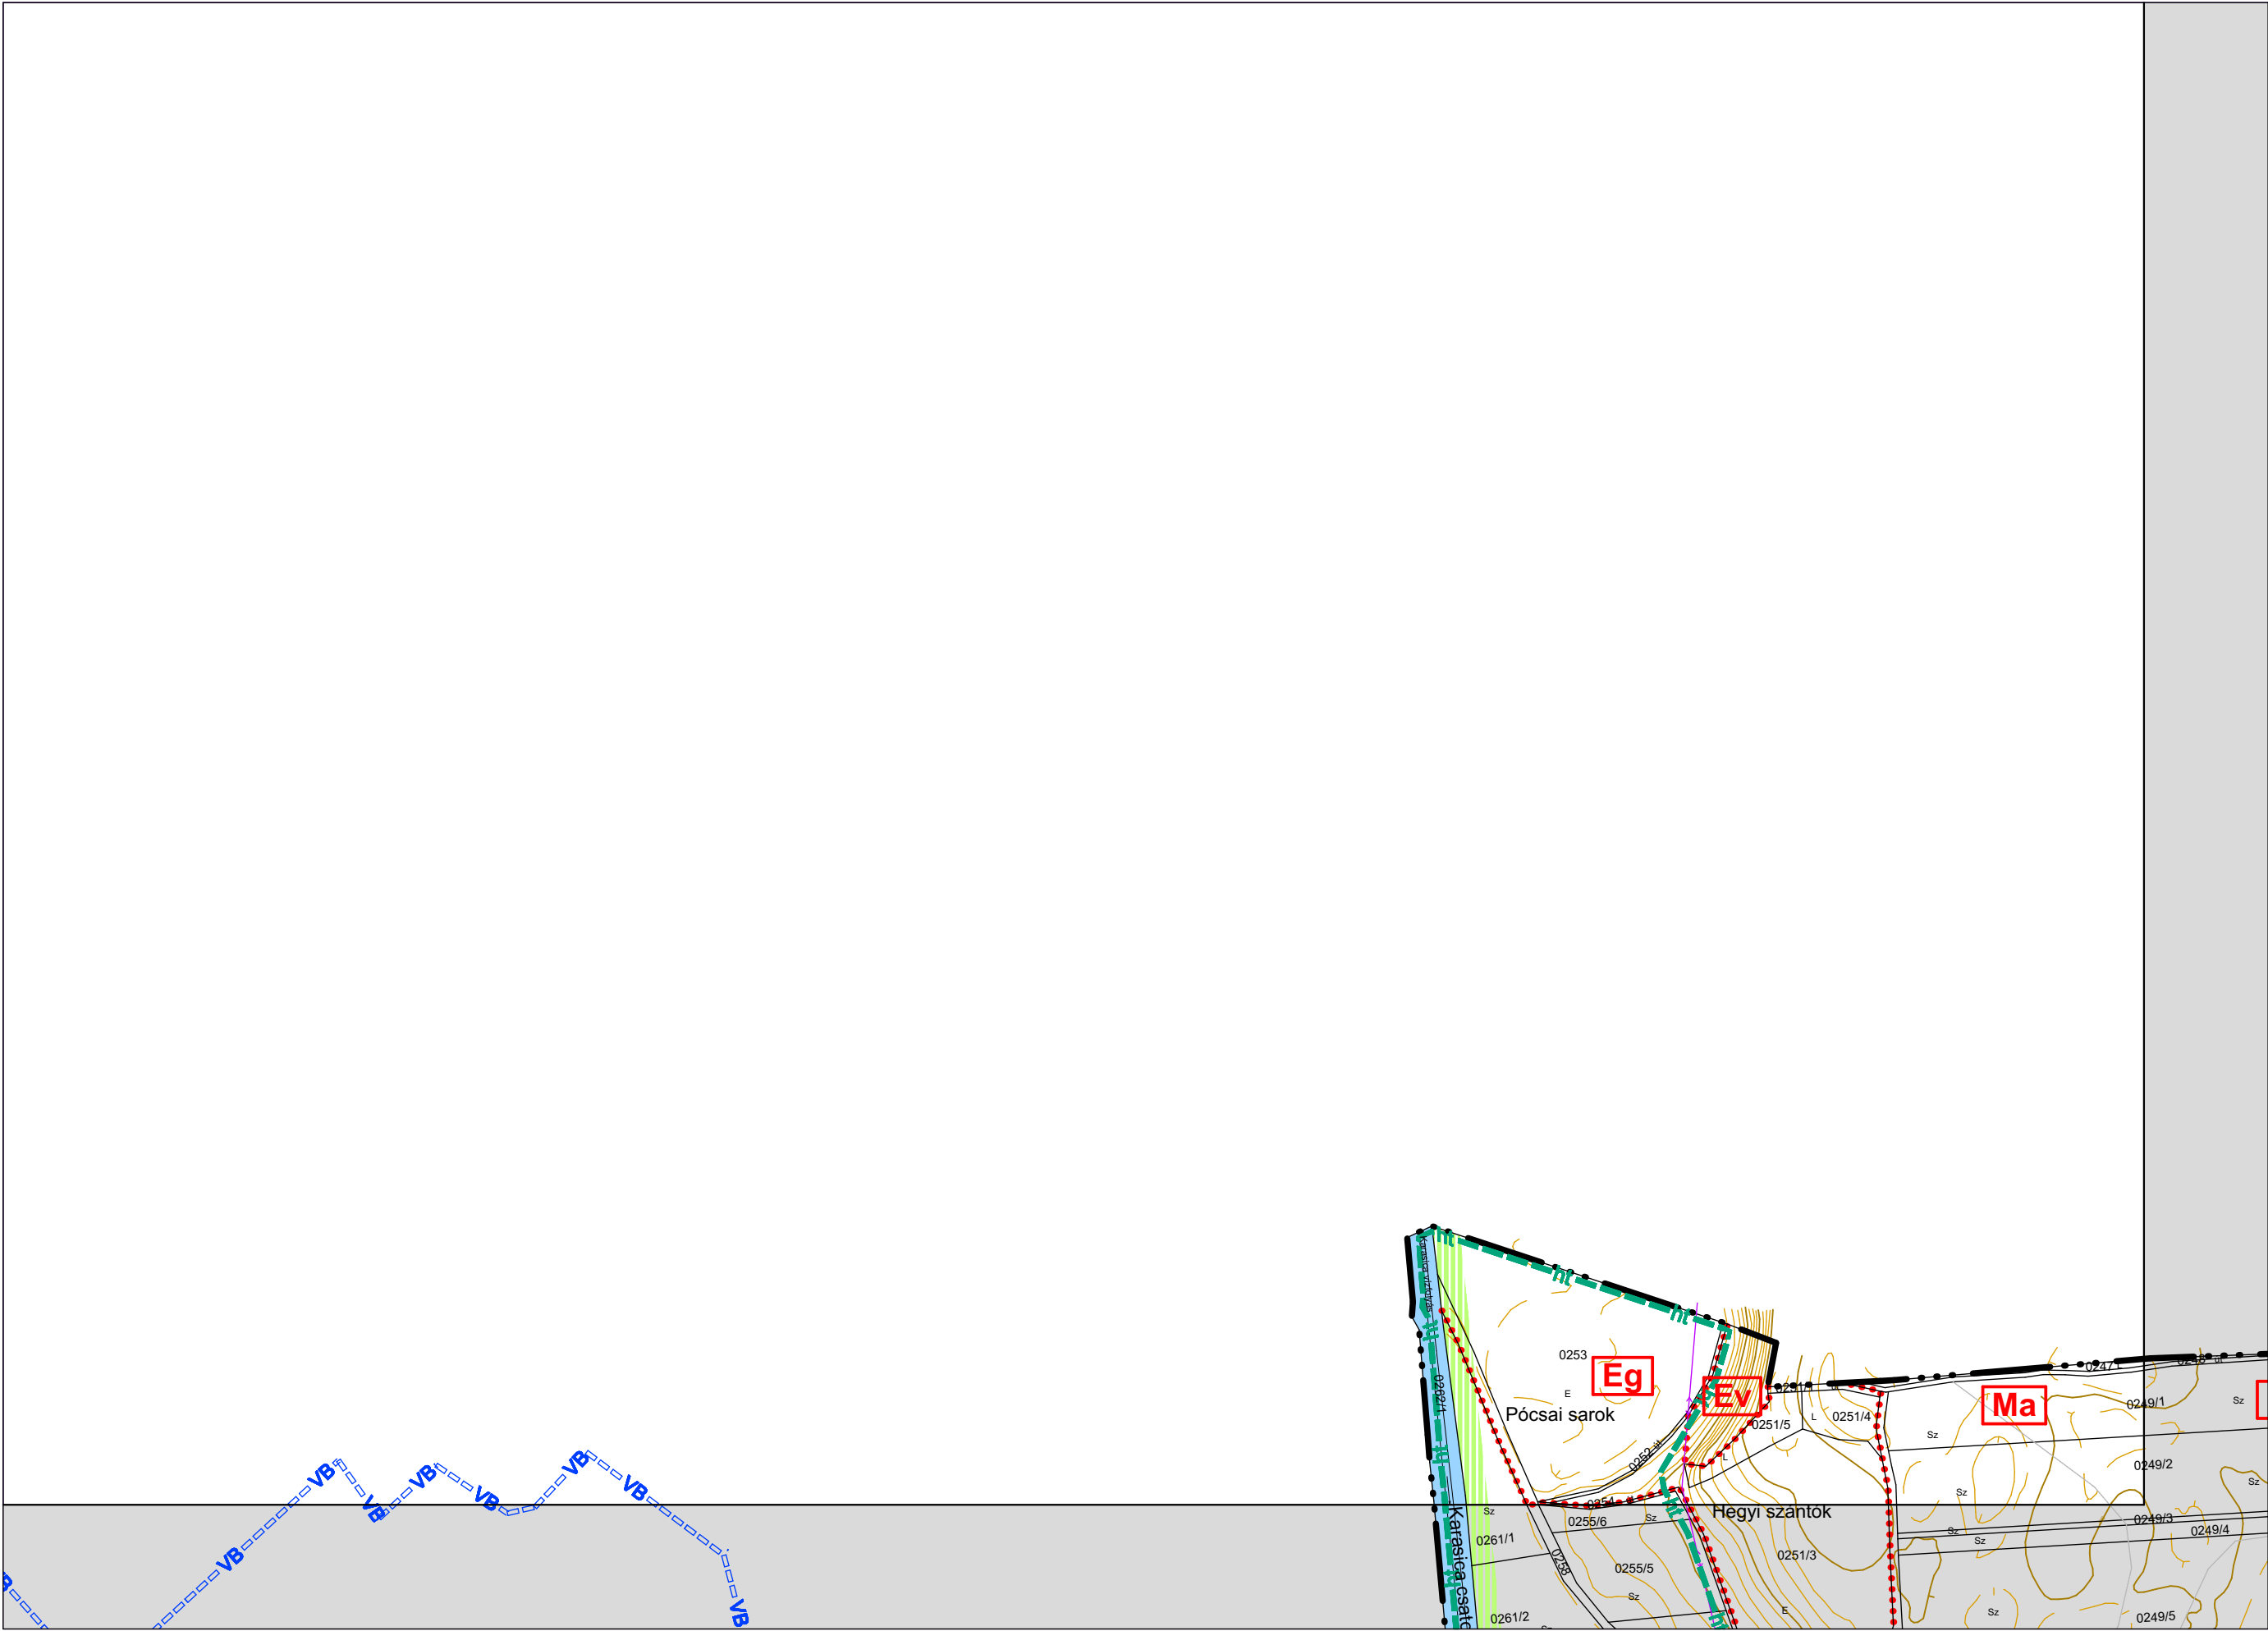

JELMAGYARÁZAT:


ÖVEZETI JELEK


BEÉPÍTÉSRE SZÁNT TERÜLET

- Lf** falusias lakóterület
- Lke** kertvárosias lakóterület
- Lk** kisvárosias lakóterület
- Vk** központi vegyes terület
- Vt** településközponti vegyes terület
- Ks** különleges terület (sport, strand)
- Ki** különleges terület (intézményi)
- Gks** kereskedelmi-, szolgáltatói gazdasági terület
- Gip** ipari-, mezőgazdasági üzemi terület

BEÉPÍTÉSRE NEM SZÁNT TERÜLET



- Kt** különleges terület (temető)
- Kh** különleges terület (hulladék elhelyezési)
- Ksz** különleges terület (szennyvíztelep)
- Ev** védelmi erdő
- Eg** gazdasági erdő
- Ee** egészségügyi-szociális, turisztikai erdő
- Ma** általános mezőgazdasági terület
- Mko** korlátozott hasznosítású mezőgazdasági terület
- Mke** kiskertes mezőgazdasági terület
- Tk** természetközeli terület
- V** vízgazdálkodási terület
- I. rendű közlekedési célú közterület**
- II. rendű közlekedési célú közterület**
- korlátozott használatú gyalogos övezet**
- korlátozott forgalmú utak övezete**
- fásított parkoló**
- közforgalom számára megnyitott magánterület**
- magánút**
- vasúterület**
- zöldterület (közpark)**

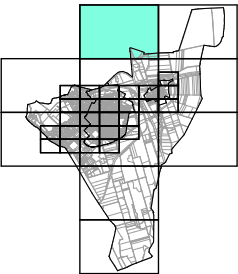


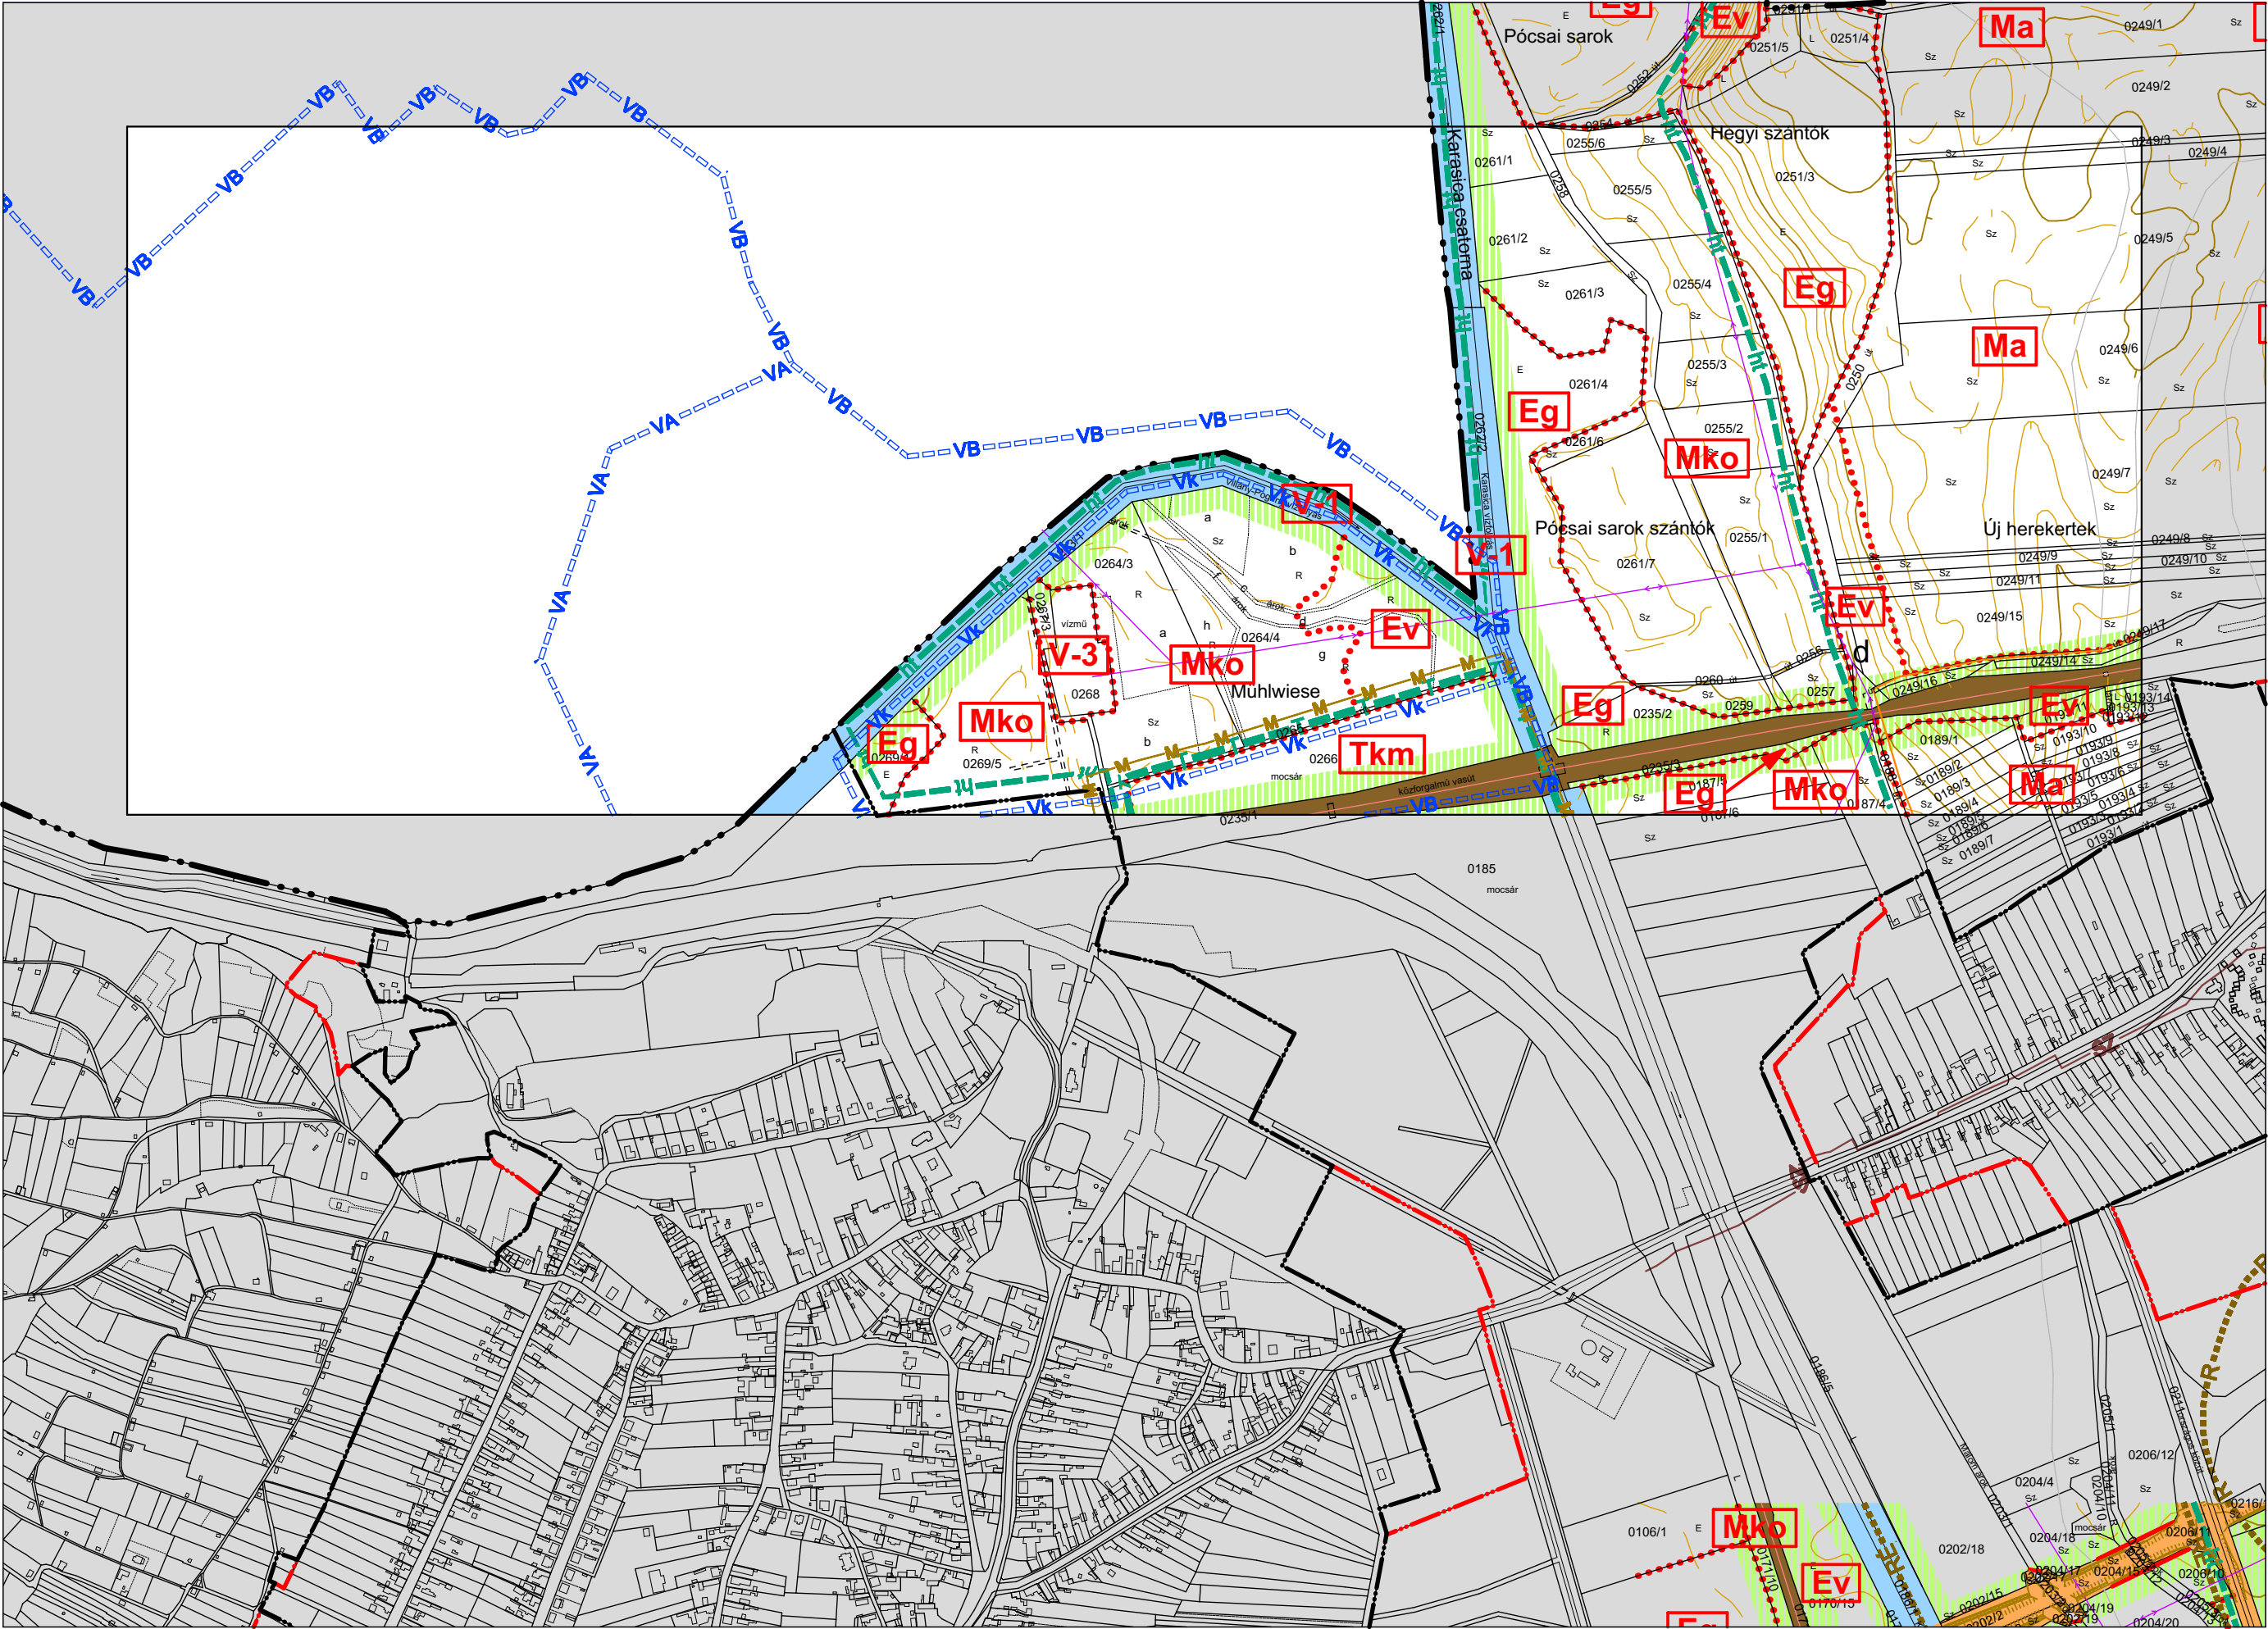

JELMAGYARÁZAT:


- ÖVEZETI JELEK
- BEÉPÍTÉSRE SZÁNT TERÜLET
- Lf falusias lakóterület
 - Lke kertvárosias lakóterület
 - Lk kisvárosias lakóterület
 - Vk központi vegyes terület
 - Vt településközponti vegyes terület
 - Ks különleges terület (sport, strand)
 - Ki különleges terület (intézményi)
 - Gksz kereskedelmi-, szolgáltatói gazdasági terület
 - Gip ipari-, mezőgazdasági üzemi terület
- BEÉPÍTÉSRE NEM SZÁNT TERÜLET
- Kt különleges terület (temető)
 - Kh különleges terület (hulladék elhelyezési)
 - Ksz különleges terület (szennyvíztelep)
 - Ev védelmi erdő
 - Eg gazdasági erdő
 - Ee egészségügyi-szociális, turisztikai erdő
 - Ma általános mezőgazdasági terület
 - Mko korlátozott hasznosítású mezőgazdasági terület
 - Mke kiskertes mezőgazdasági terület
 - Tk természetközeli terület
 - V vízgazdálkodási terület
 - I. rendű közlekedési célú közterület
 - II. rendű közlekedési célú közterület
 - korlátozott használatú gyalogos övezet
 - korlátozott forgalmú utak övezete
 - fásított parkoló
 - közforgalom számára megnyitott magánterület
 - magánút
 - vasúterület
 - zöldterület (közpark)

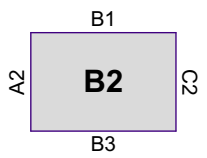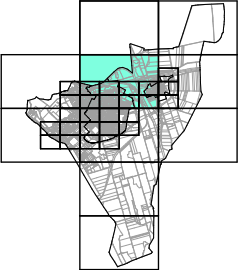


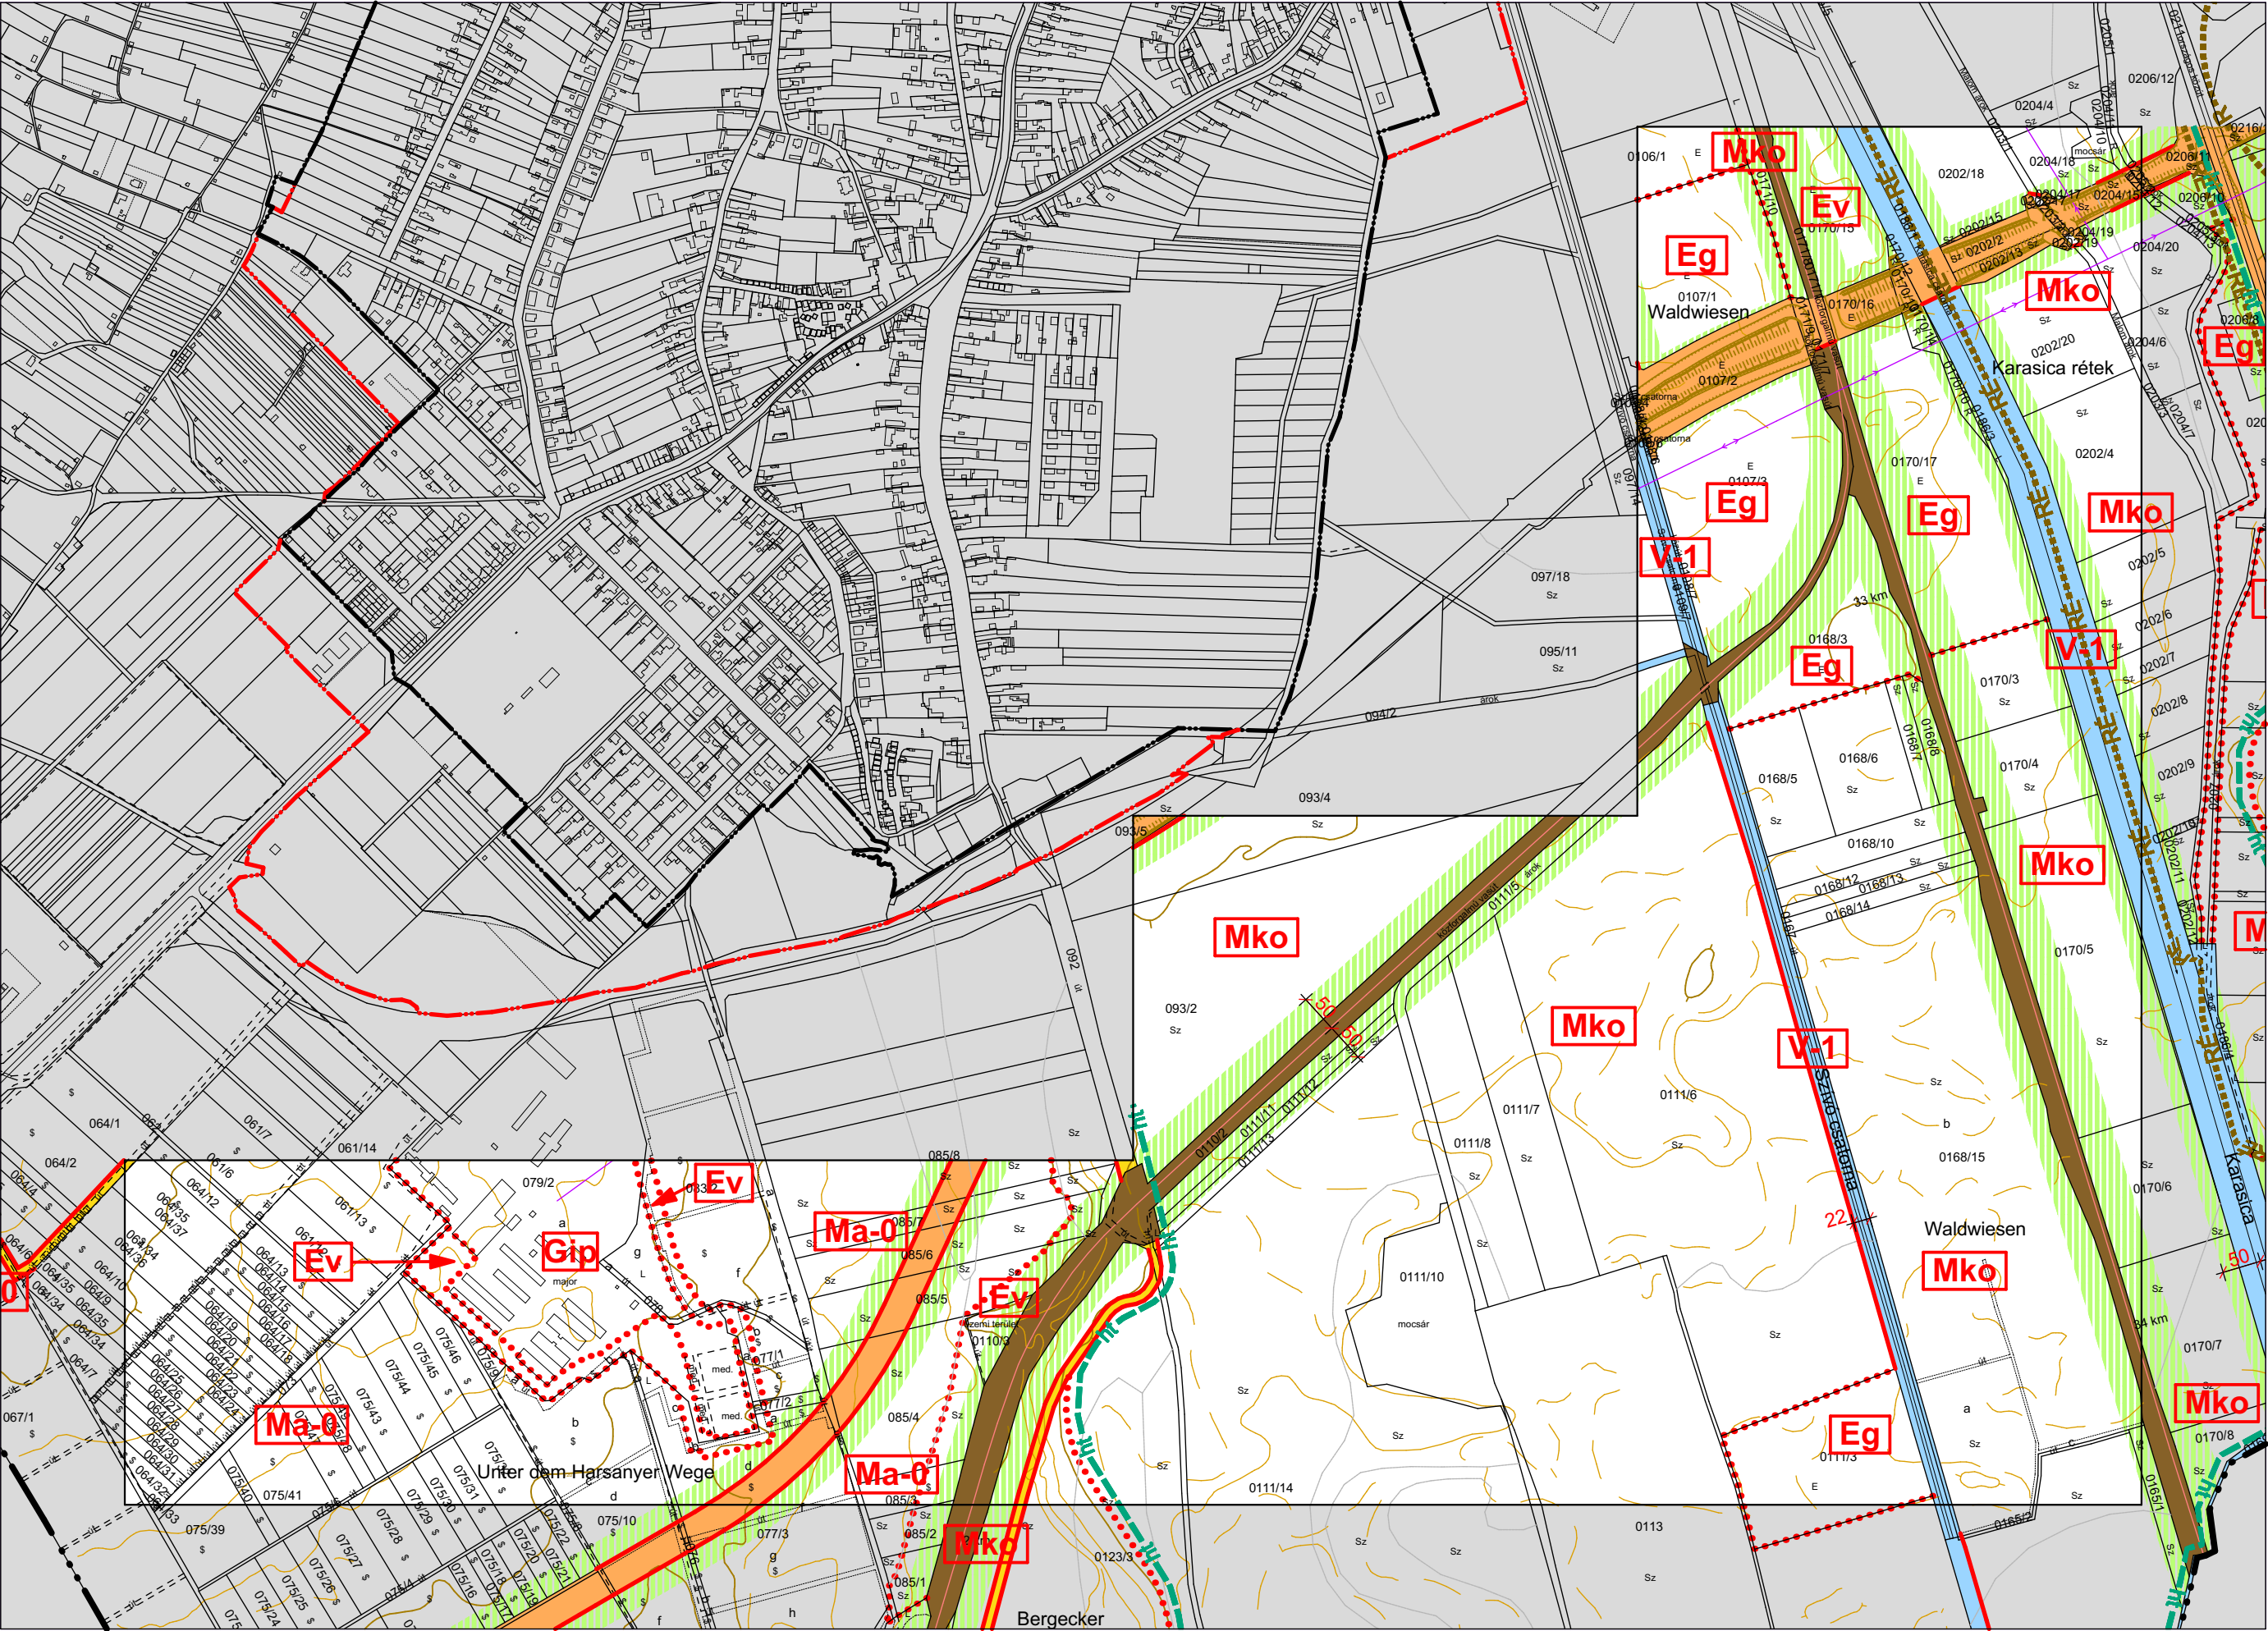


JELMAGYARÁZAT:


- ÖVEZETI JELEK
- BEÉPÍTÉSRE SZÁNT TERÜLET
- Lf falusias lakóterület
 - Lke kertvárosias lakóterület
 - Lk kisvárosias lakóterület
 - Vk központi vegyes terület
 - Vt településközponti vegyes terület
 - Ks különleges terület (sport, strand)
 - Ki különleges terület (intézményi)
 - Gksz kereskedelmi-, szolgáltatói gazdasági terület
 - Gip ipari-, mezőgazdasági üzemi terület
- BEÉPÍTÉSRE NEM SZÁNT TERÜLET
- Kt különleges terület (temető)
 - Kh különleges terület (hulladék elhelyezési)
 - Ksz különleges terület (szennyvíztelep)
 - Ev védelmi erdő
 - Eg gazdasági erdő
 - Ee egészségügyi-szociális, turisztikai erdő
 - Ma általános mezőgazdasági terület
 - Mko korlátozott hasznosítású mezőgazdasági terület
 - Mke kiskertes mezőgazdasági terület
 - Tk természetközeli terület
 - V vízgazdálkodási terület
- I. rendű közlekedési célú közterület
- II. rendű közlekedési célú közterület
- korlátozott használatú gyalogos övezet
- korlátozott forgalmú utak övezete
- fásított parkoló
- közforgalom számára megnyitott magánterület
- magánút
- vasúterület
- zöldterület (közpark)

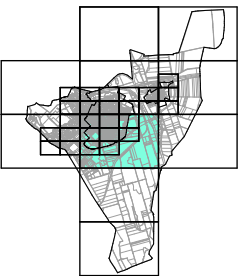

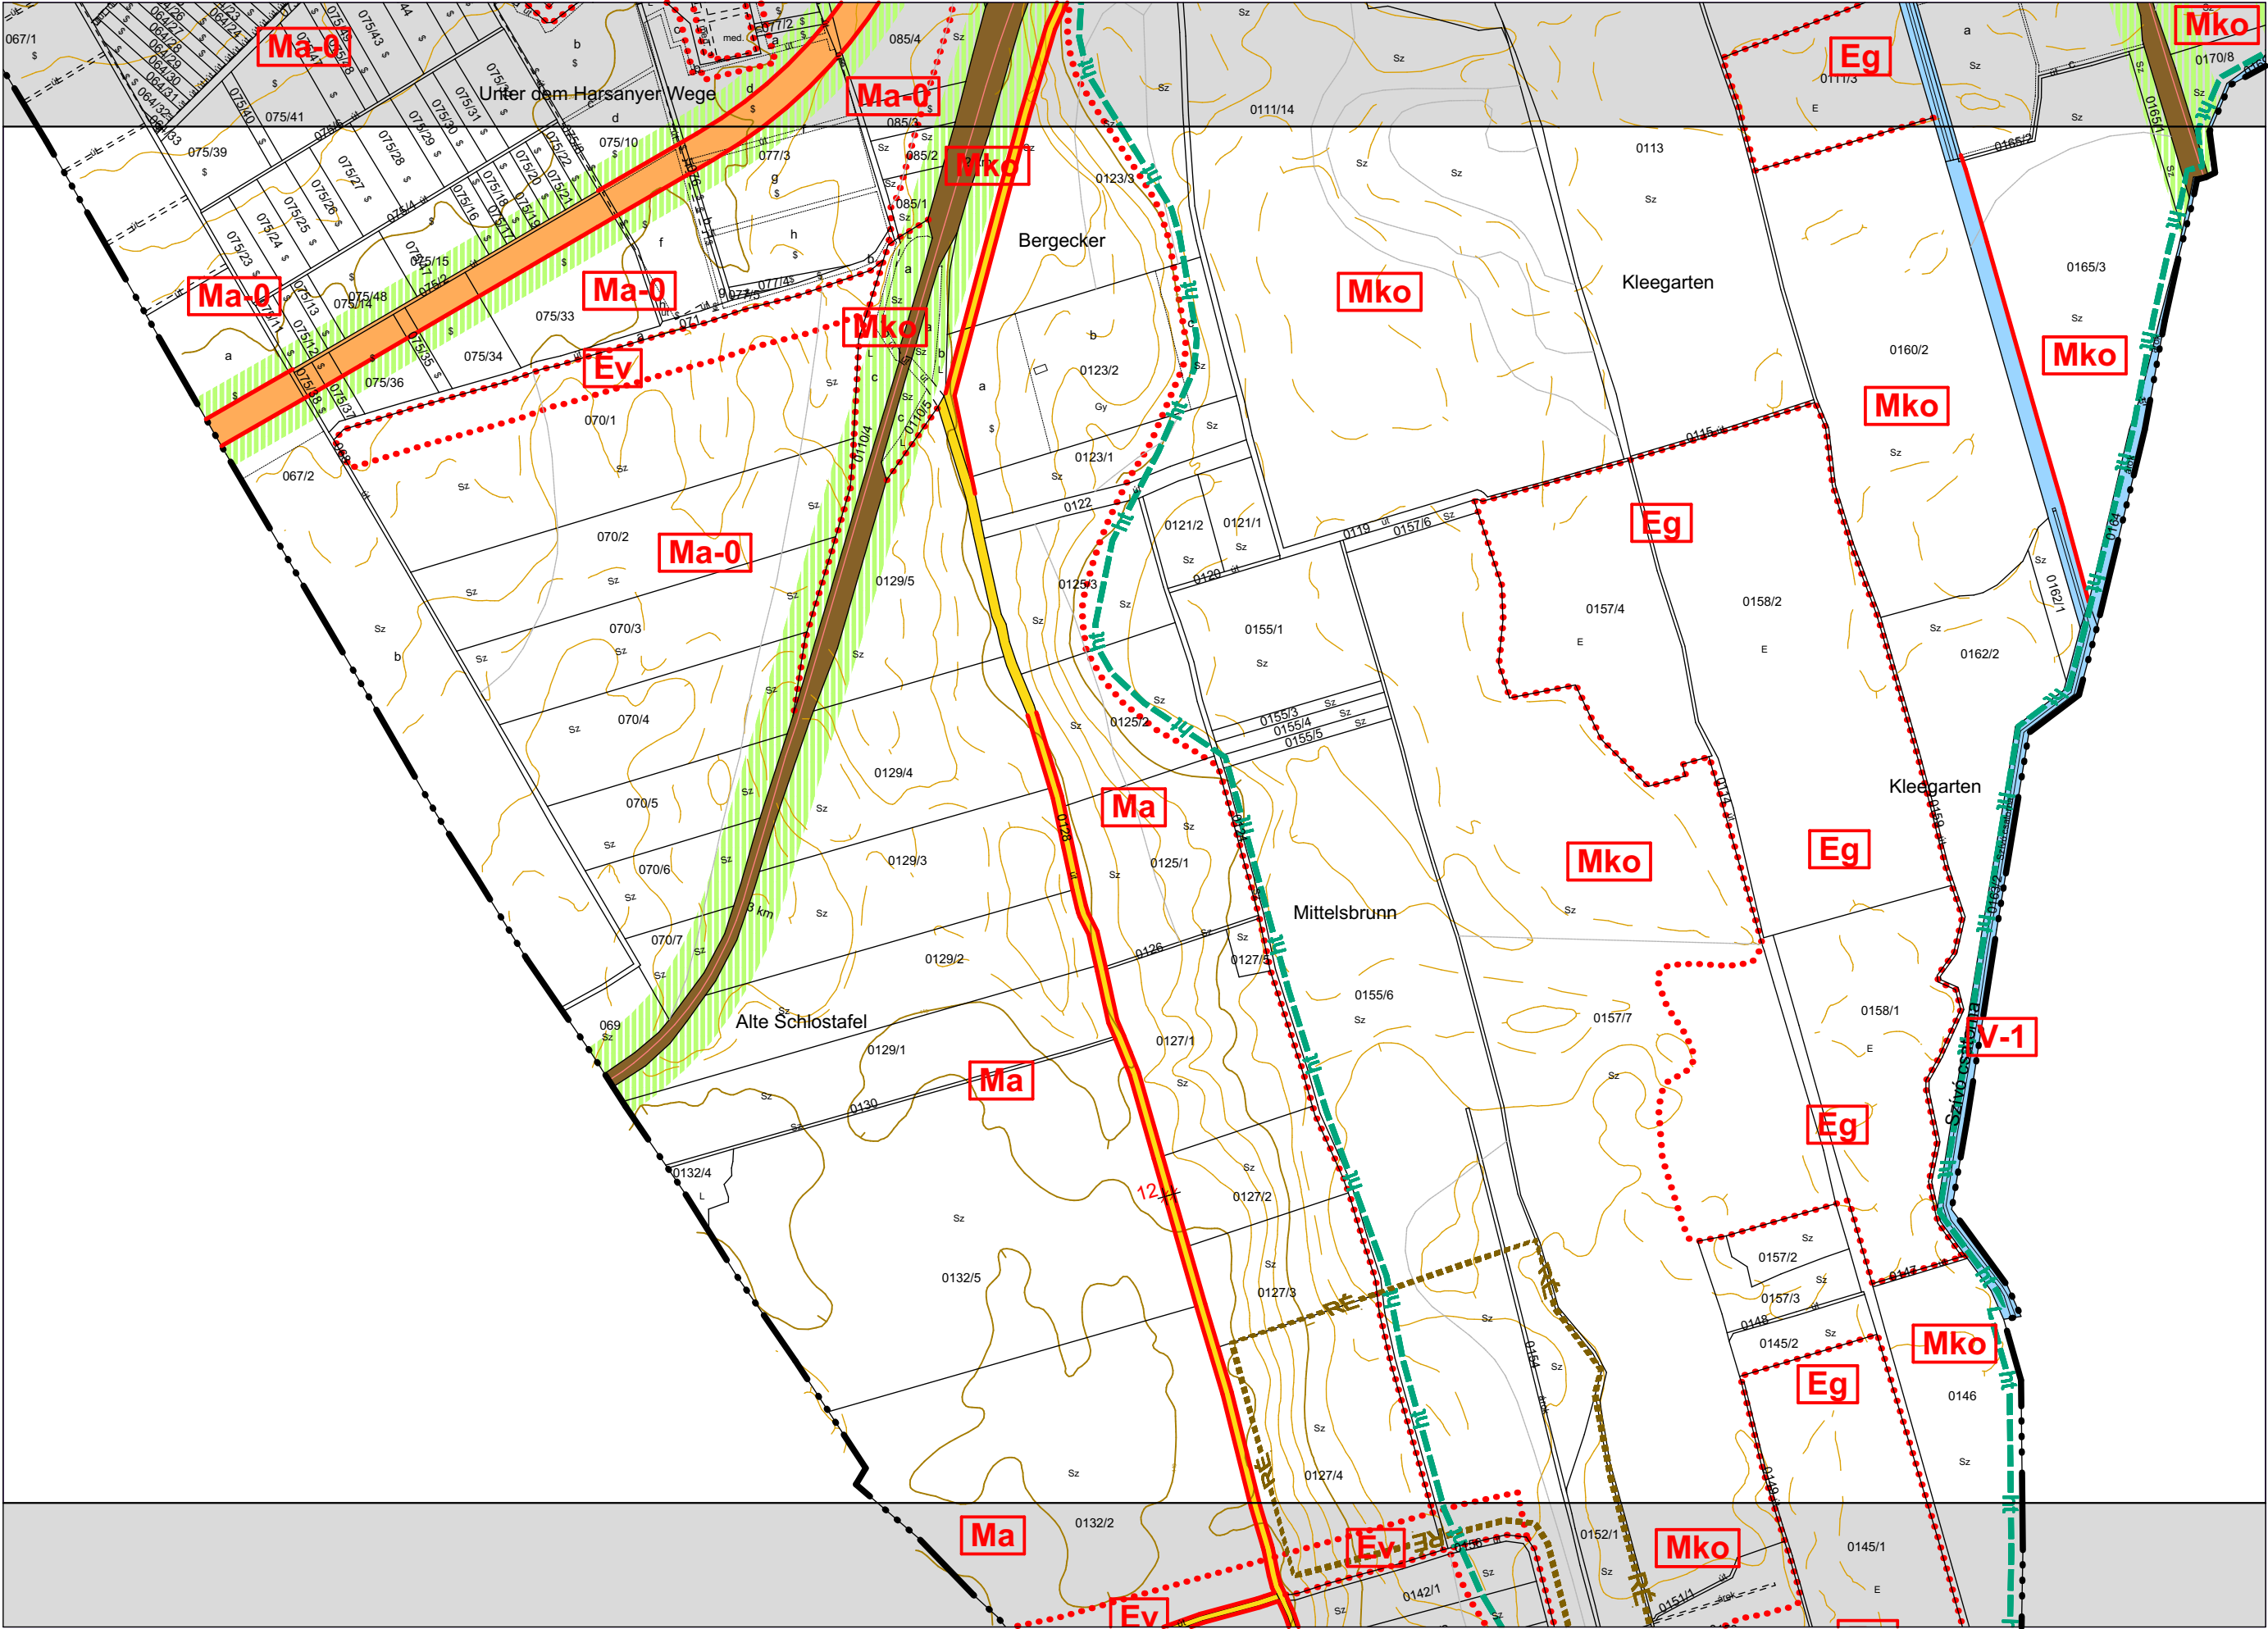


- JELMAGYARÁZAT:**
- ÖVEZETI JELEK**
- BEÉPÍTÉSRE SZÁNT TERÜLET**
- Lf** falusias lakóterület
 - Lke** kertvárosias lakóterület
 - Lk** kisvárosias lakóterület
 - Vk** központi vegyes terület
 - Vt** településközponti vegyes terület
 - Ks** különleges terület (sport, strand)
 - Ki** különleges terület (intézményi)
 - Gks** kereskedelmi-, szolgáltatási gazdasági terület
 - Gip** ipari-, mezőgazdasági üzemi terület
- BEÉPÍTÉSRE NEM SZÁNT TERÜLET**
- Kt** különleges terület (temető)
 - Kh** különleges terület (hulladék elhelyezési)
 - Ksz** különleges terület (szennyvíztelep)
 - Ev** védelmi erdő
 - Eg** gazdasági erdő
 - Ee** egészségügyi-szociális, turisztikai erdő
 - Ma** általános mezőgazdasági terület
 - Mko** korlátozott hasznosítású mezőgazdasági terület
 - Mke** kiskertes mezőgazdasági terület
 - Tk** természetközeli terület
 - V** vízgazdálkodási terület
- ÖVEZETI JELEK**
- I.** rendű közlekedési célú közterület
 - II.** rendű közlekedési célú közterület
 - korlátozott használatú gyalogos övezet
 - korlátozott forgalmú utak övezete
 - fásított parkoló
 - közforgalom számára megnyitott magánterület
 - magánút
 - vasúterület
 - zöldterület (közpark)

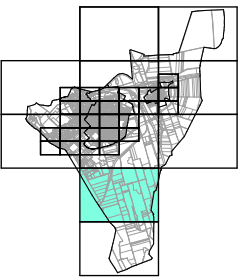


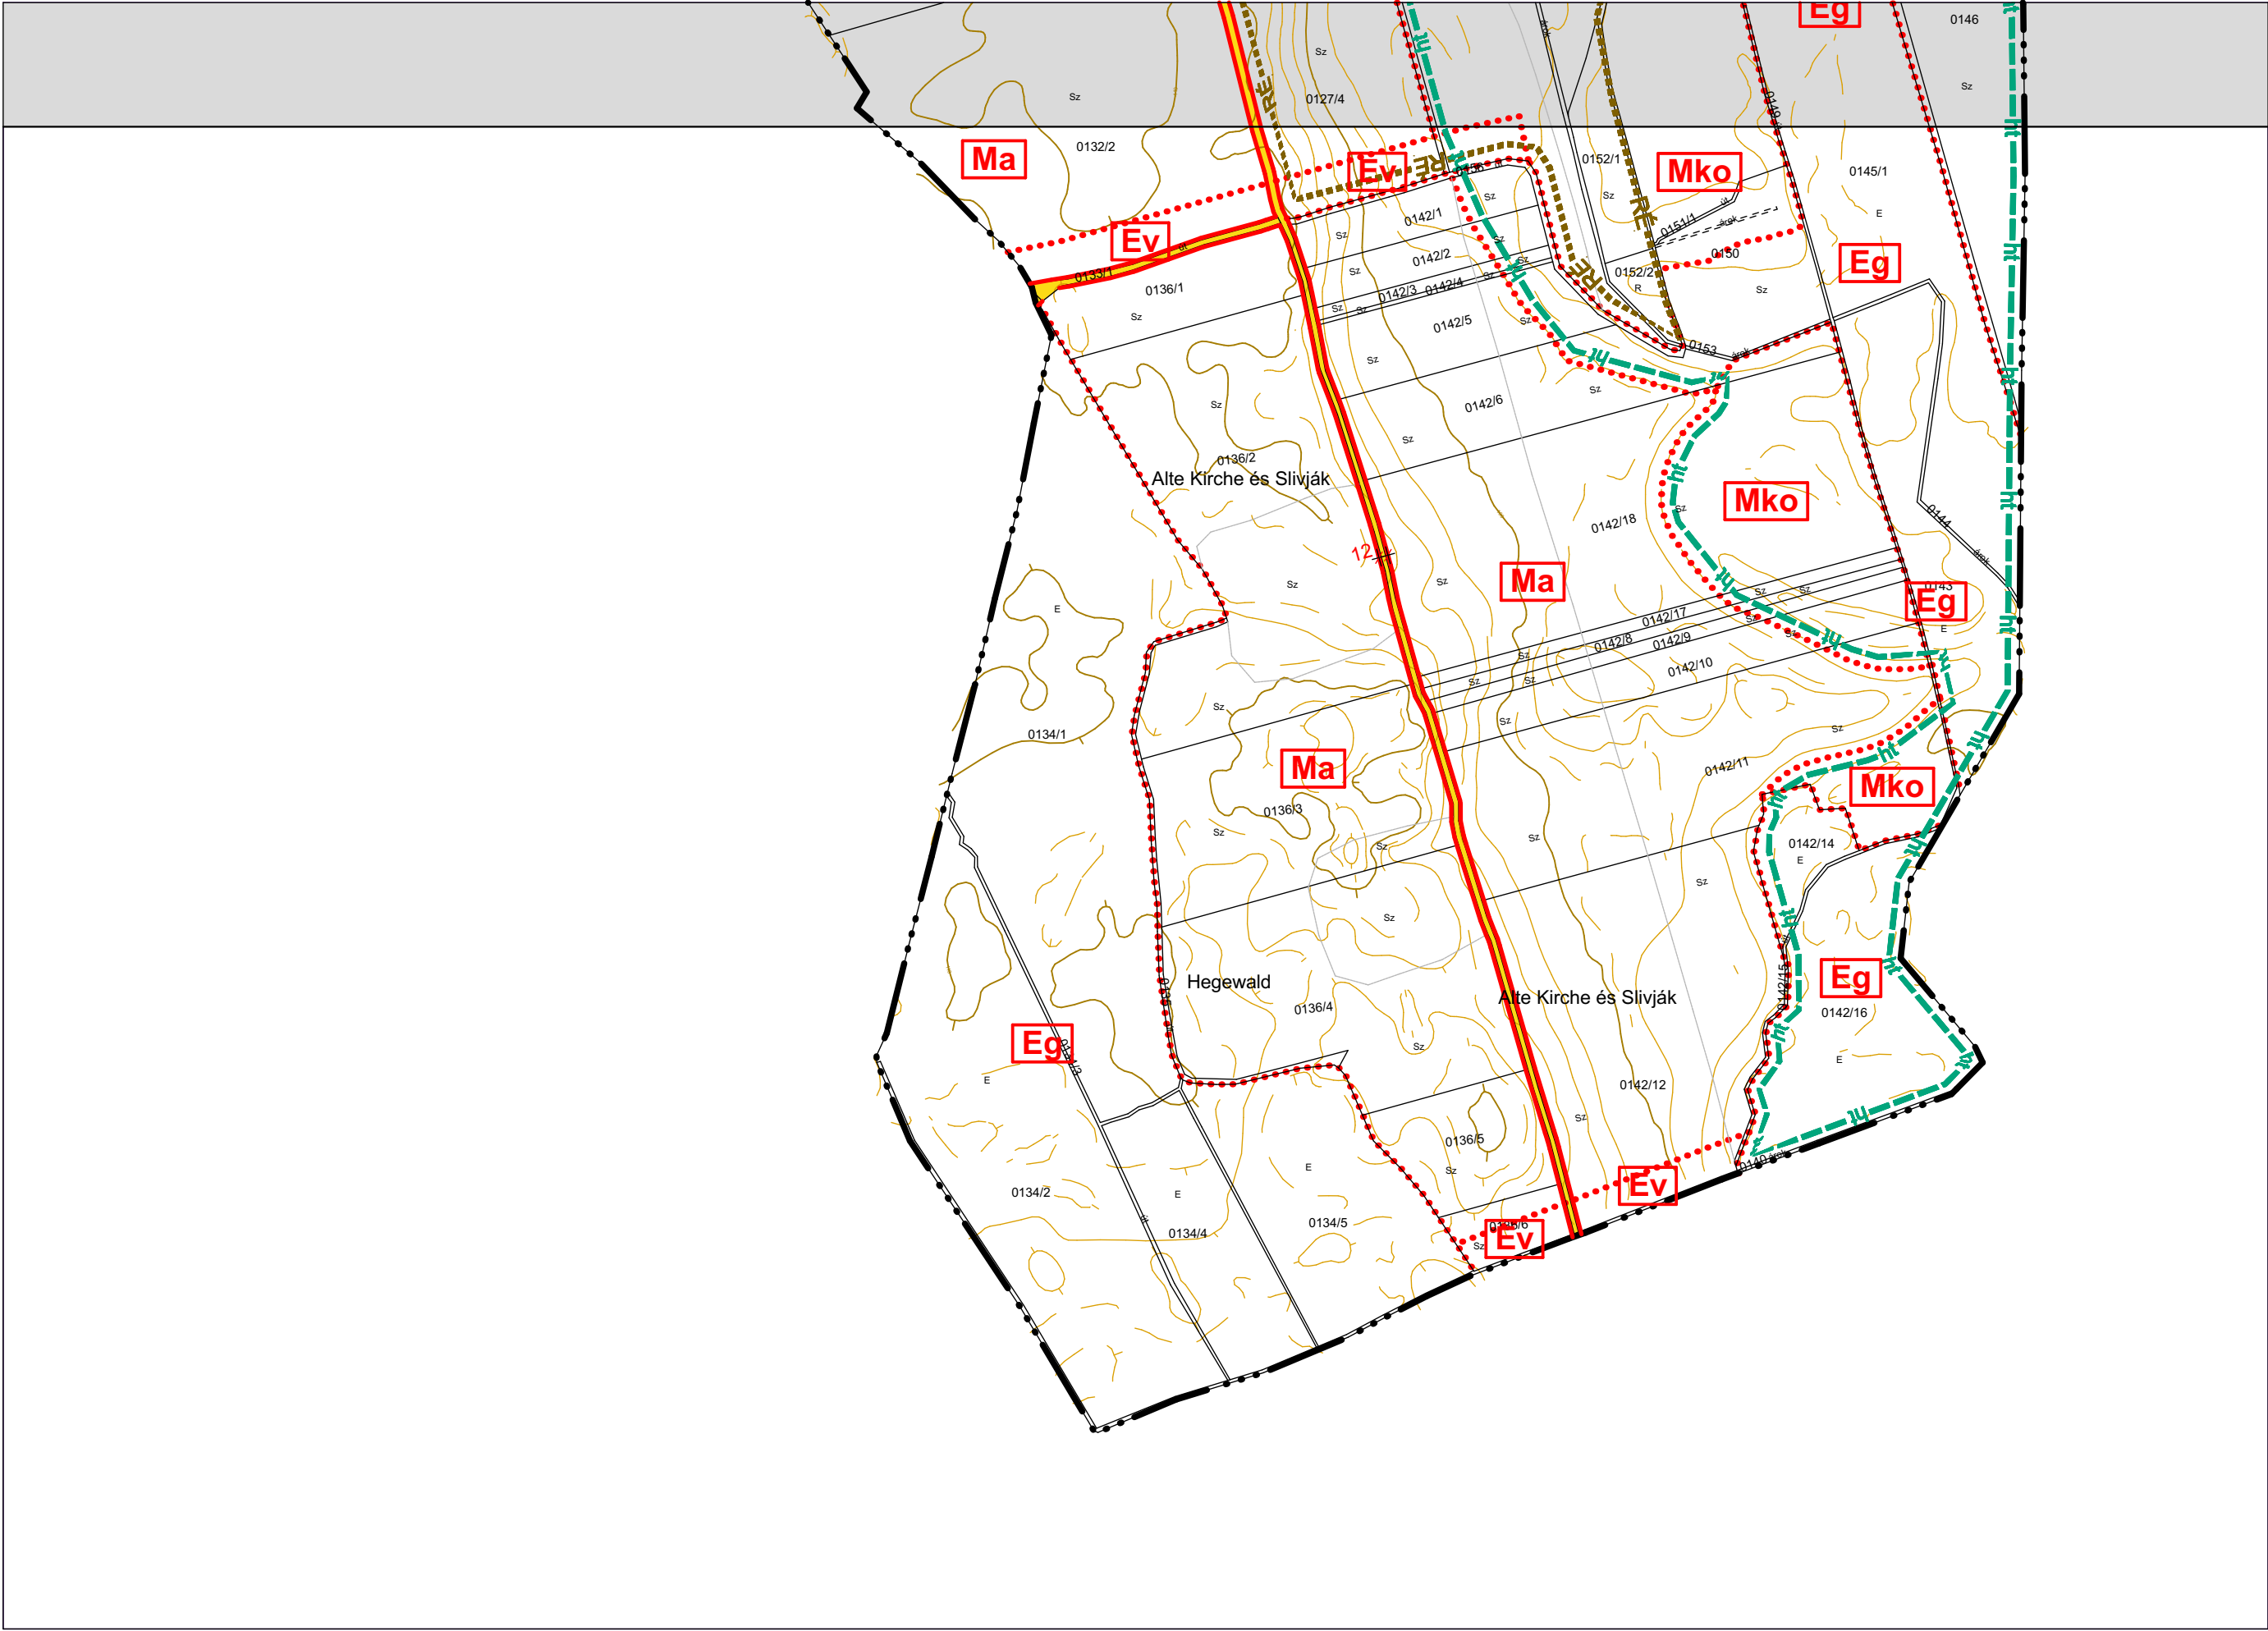

JELMAGYARÁZAT:

ÖVEZETI JELEK	
BEÉPÍTÉSRE SZÁNT TERÜLET	
Lf	falusias lakóterület
Lke	kertvárosias lakóterület
Lk	kisvárosias lakóterület
Vk	központi vegyes terület
Vt	településközponti vegyes terület
Ks	különleges terület (sport, strand)
Ki	különleges terület (intézményi)
Gks	kereskedelmi-, szolgáltatói gazdasági terület
Gip	ipari-, mezőgazdasági üzemi terület
BEÉPÍTÉSRE NEM SZÁNT TERÜLET	
Kt	különleges terület (temető)
Kh	különleges terület (hulladék elhelyezési)
Ksz	különleges terület (szennyvíztelep)
Ev	védelmi erdő
Eg	gazdasági erdő
Ee	egészségügyi-szociális, turisztikai erdő
Ma	általános mezőgazdasági terület
Mko	korlátozott hasznosítású mezőgazdasági terület
Mke	kiskertes mezőgazdasági terület
Tk	természetközeli terület
V	vízgazdálkodási terület
KÖZLEKEDÉSI JELEK	
I. rendű közlekedési célú közterület	
II. rendű közlekedési célú közterület	
korlátozott használatú gyalogos övezet	
korlátozott forgalmú utak övezete	
fásított parkoló	
közforgalom számára megnyitott magánterület	
magánút	
vasúterület	
zöldterület (közpark)	

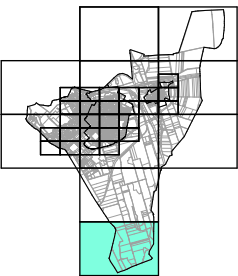

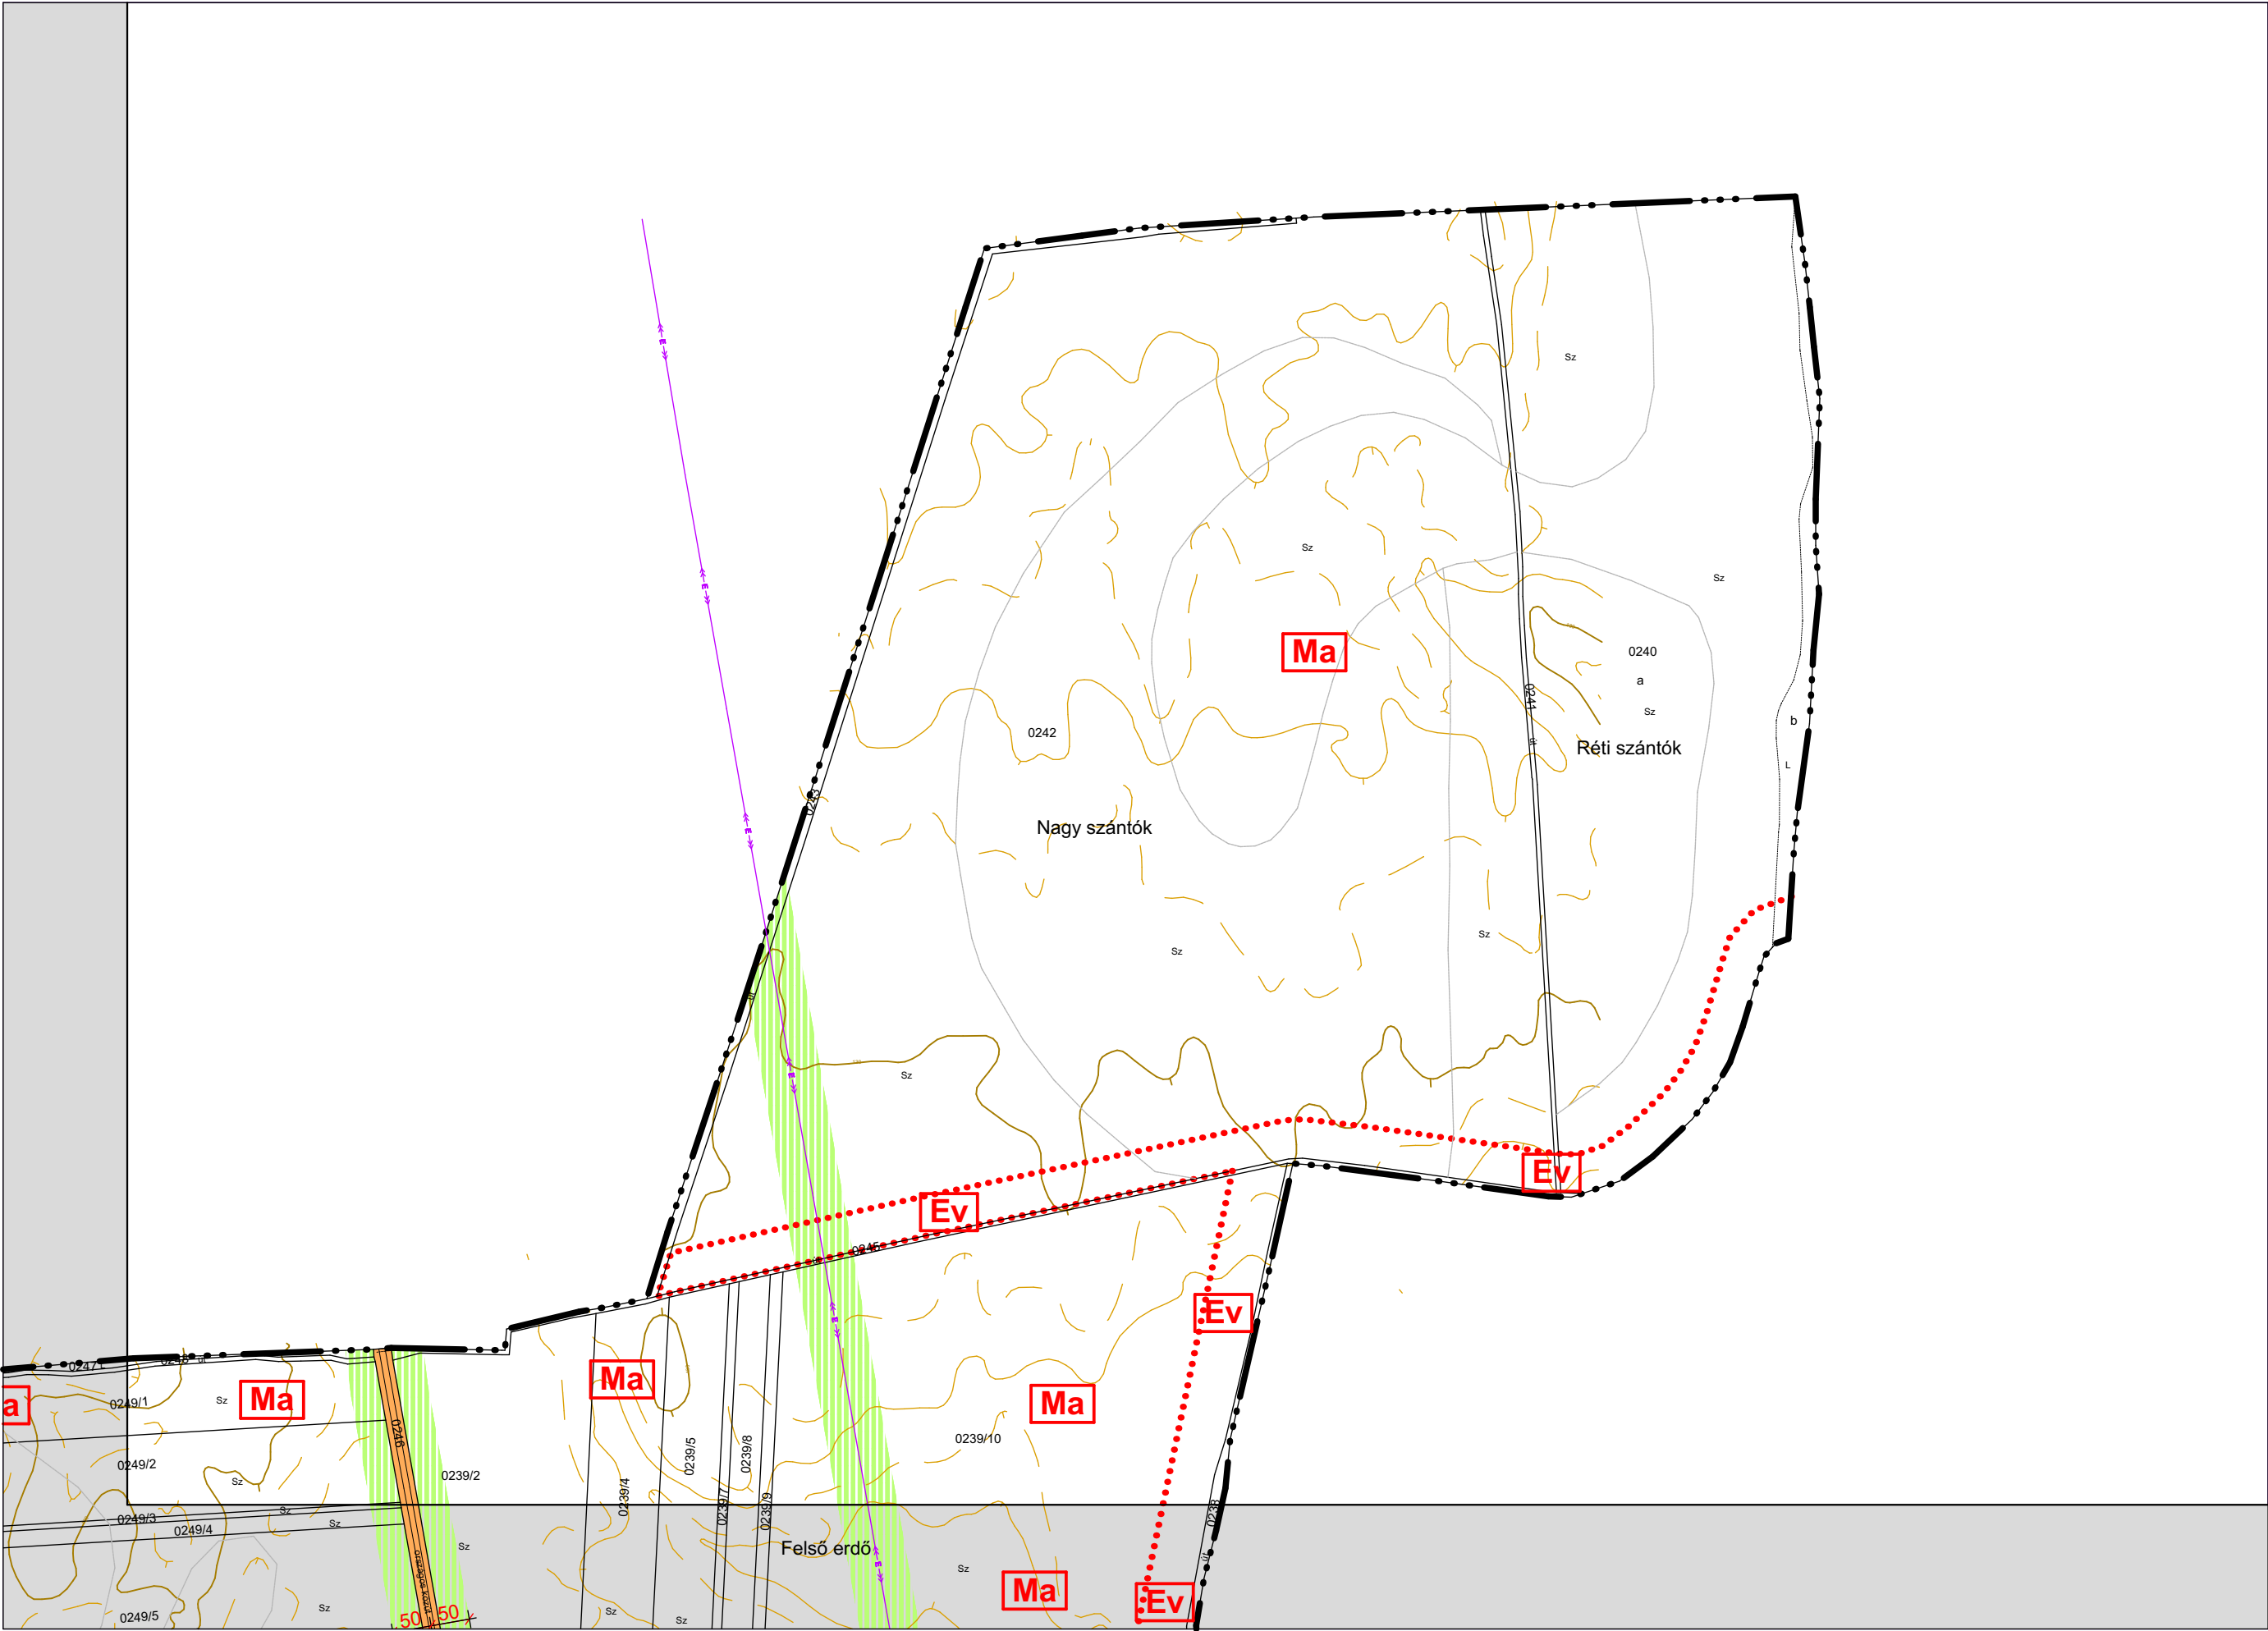

JELMAGYARÁZAT:



ÖVEZETI JELEK


BEÉPÍTÉSRE SZÁNT TERÜLET

- Lf** falusias lakóterület
- Lke** kertvárosias lakóterület
- Lk** kisvárosias lakóterület
- Vk** központi vegyes terület
- Vt** településközponti vegyes terület
- Ks** különleges terület (sport, strand)
- Ki** különleges terület (intézményi)
- Gks** kereskedelmi-, szolgáltatási gazdasági terület
- Gip** ipari-, mezőgazdasági üzemi terület

BEÉPÍTÉSRE NEM SZÁNT TERÜLET

- Kt** különleges terület (temető)
- Kh** különleges terület (hulladék elhelyezési)
- Ksz** különleges terület (szennyvíztelep)
- Ev** védelmi erdő
- Eg** gazdasági erdő
- Ee** egészségügyi-szociális, turisztikai erdő
- Ma** általános mezőgazdasági terület
- Mko** korlátozott hasznosítású mezőgazdasági terület
- Mke** kiskertes mezőgazdasági terület
- Tk** természetközeli terület
- V** vízgazdálkodási terület
- I.** rendű közlekedési célú közterület
- II.** rendű közlekedési célú közterület
- korlátozott használatú gyalogos övezet
- korlátozott forgalmú utak övezete
- fásított parkoló
- közforgalom számára megnyitott magánterület
- magánút
- vasúterület
- zöldterület (közpark)

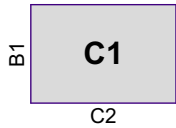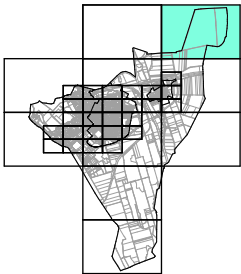

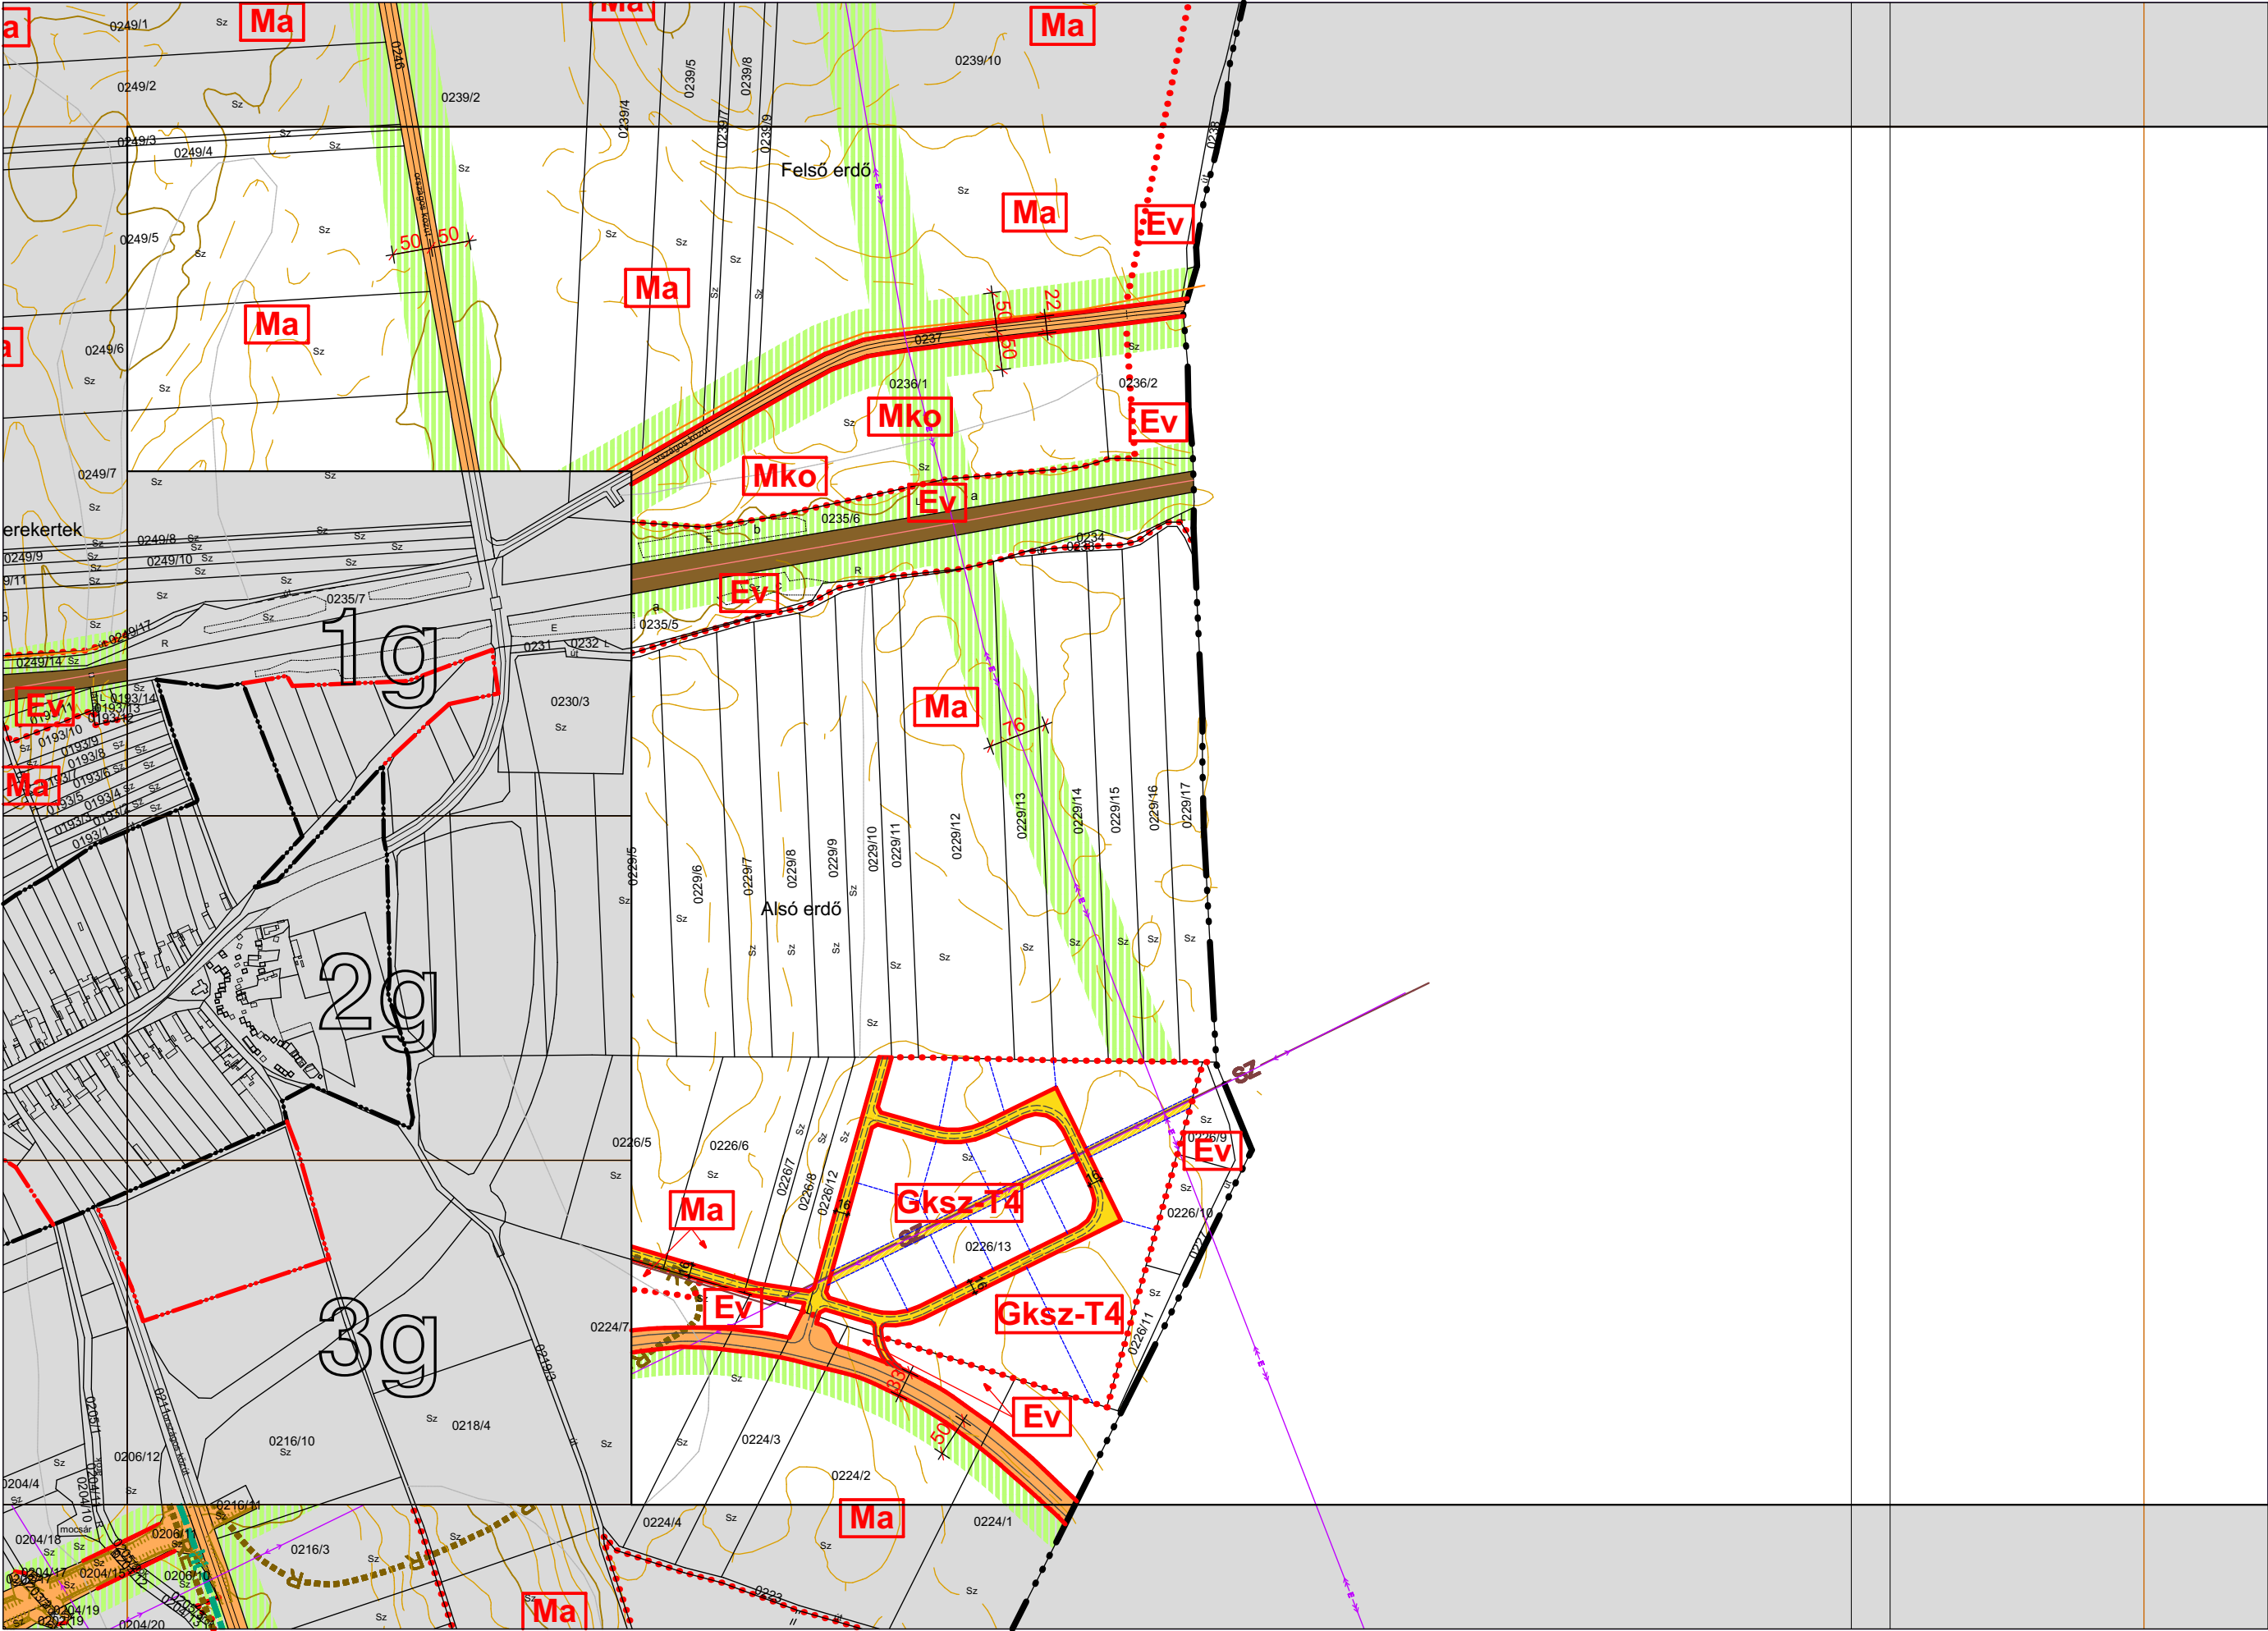

JELMAGYARÁZAT:



ÖVEZETI JELEK


BEÉPÍTÉSRE SZÁNT TERÜLET

- Lf** falusias lakóterület
- Lke** kertvárosias lakóterület
- Lk** kisvárosias lakóterület
- Vk** központi vegyes terület
- Vt** településközponti vegyes terület
- Ks** különleges terület (sport, strand)
- Ki** különleges terület (intézményi)
- Gksz** kereskedelmi-, szolgáltatói gazdasági terület
- Gip** ipari-, mezőgazdasági üzemi terület

BEÉPÍTÉSRE NEM SZÁNT TERÜLET

- Kt** különleges terület (temető)
- Kh** különleges terület (hulladék elhelyezési)
- Ksz** különleges terület (szennyvíztelep)
- Ev** védelmi erdő
- Eg** gazdasági erdő
- Ee** egészségügyi-szociális, turisztikai erdő
- Ma** általános mezőgazdasági terület
- Mko** korlátozott hasznosítású mezőgazdasági terület
- Mke** kiskertes mezőgazdasági terület
- Tk** természetközeli terület
- V** vízgazdálkodási terület
- I. rendű közlekedési célú közterület**
- II. rendű közlekedési célú közterület**
- korlátozott használatú gyalogos övezet**
- korlátozott forgalmú utak övezete**
- fásított parkoló**
- közforgalom számára megnyitott magánterület**
- magánút**
- vasúterület**
- zöldterület (közpark)**

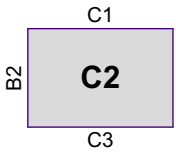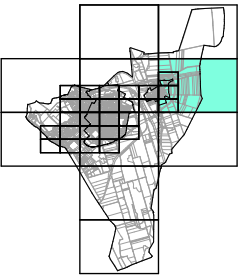

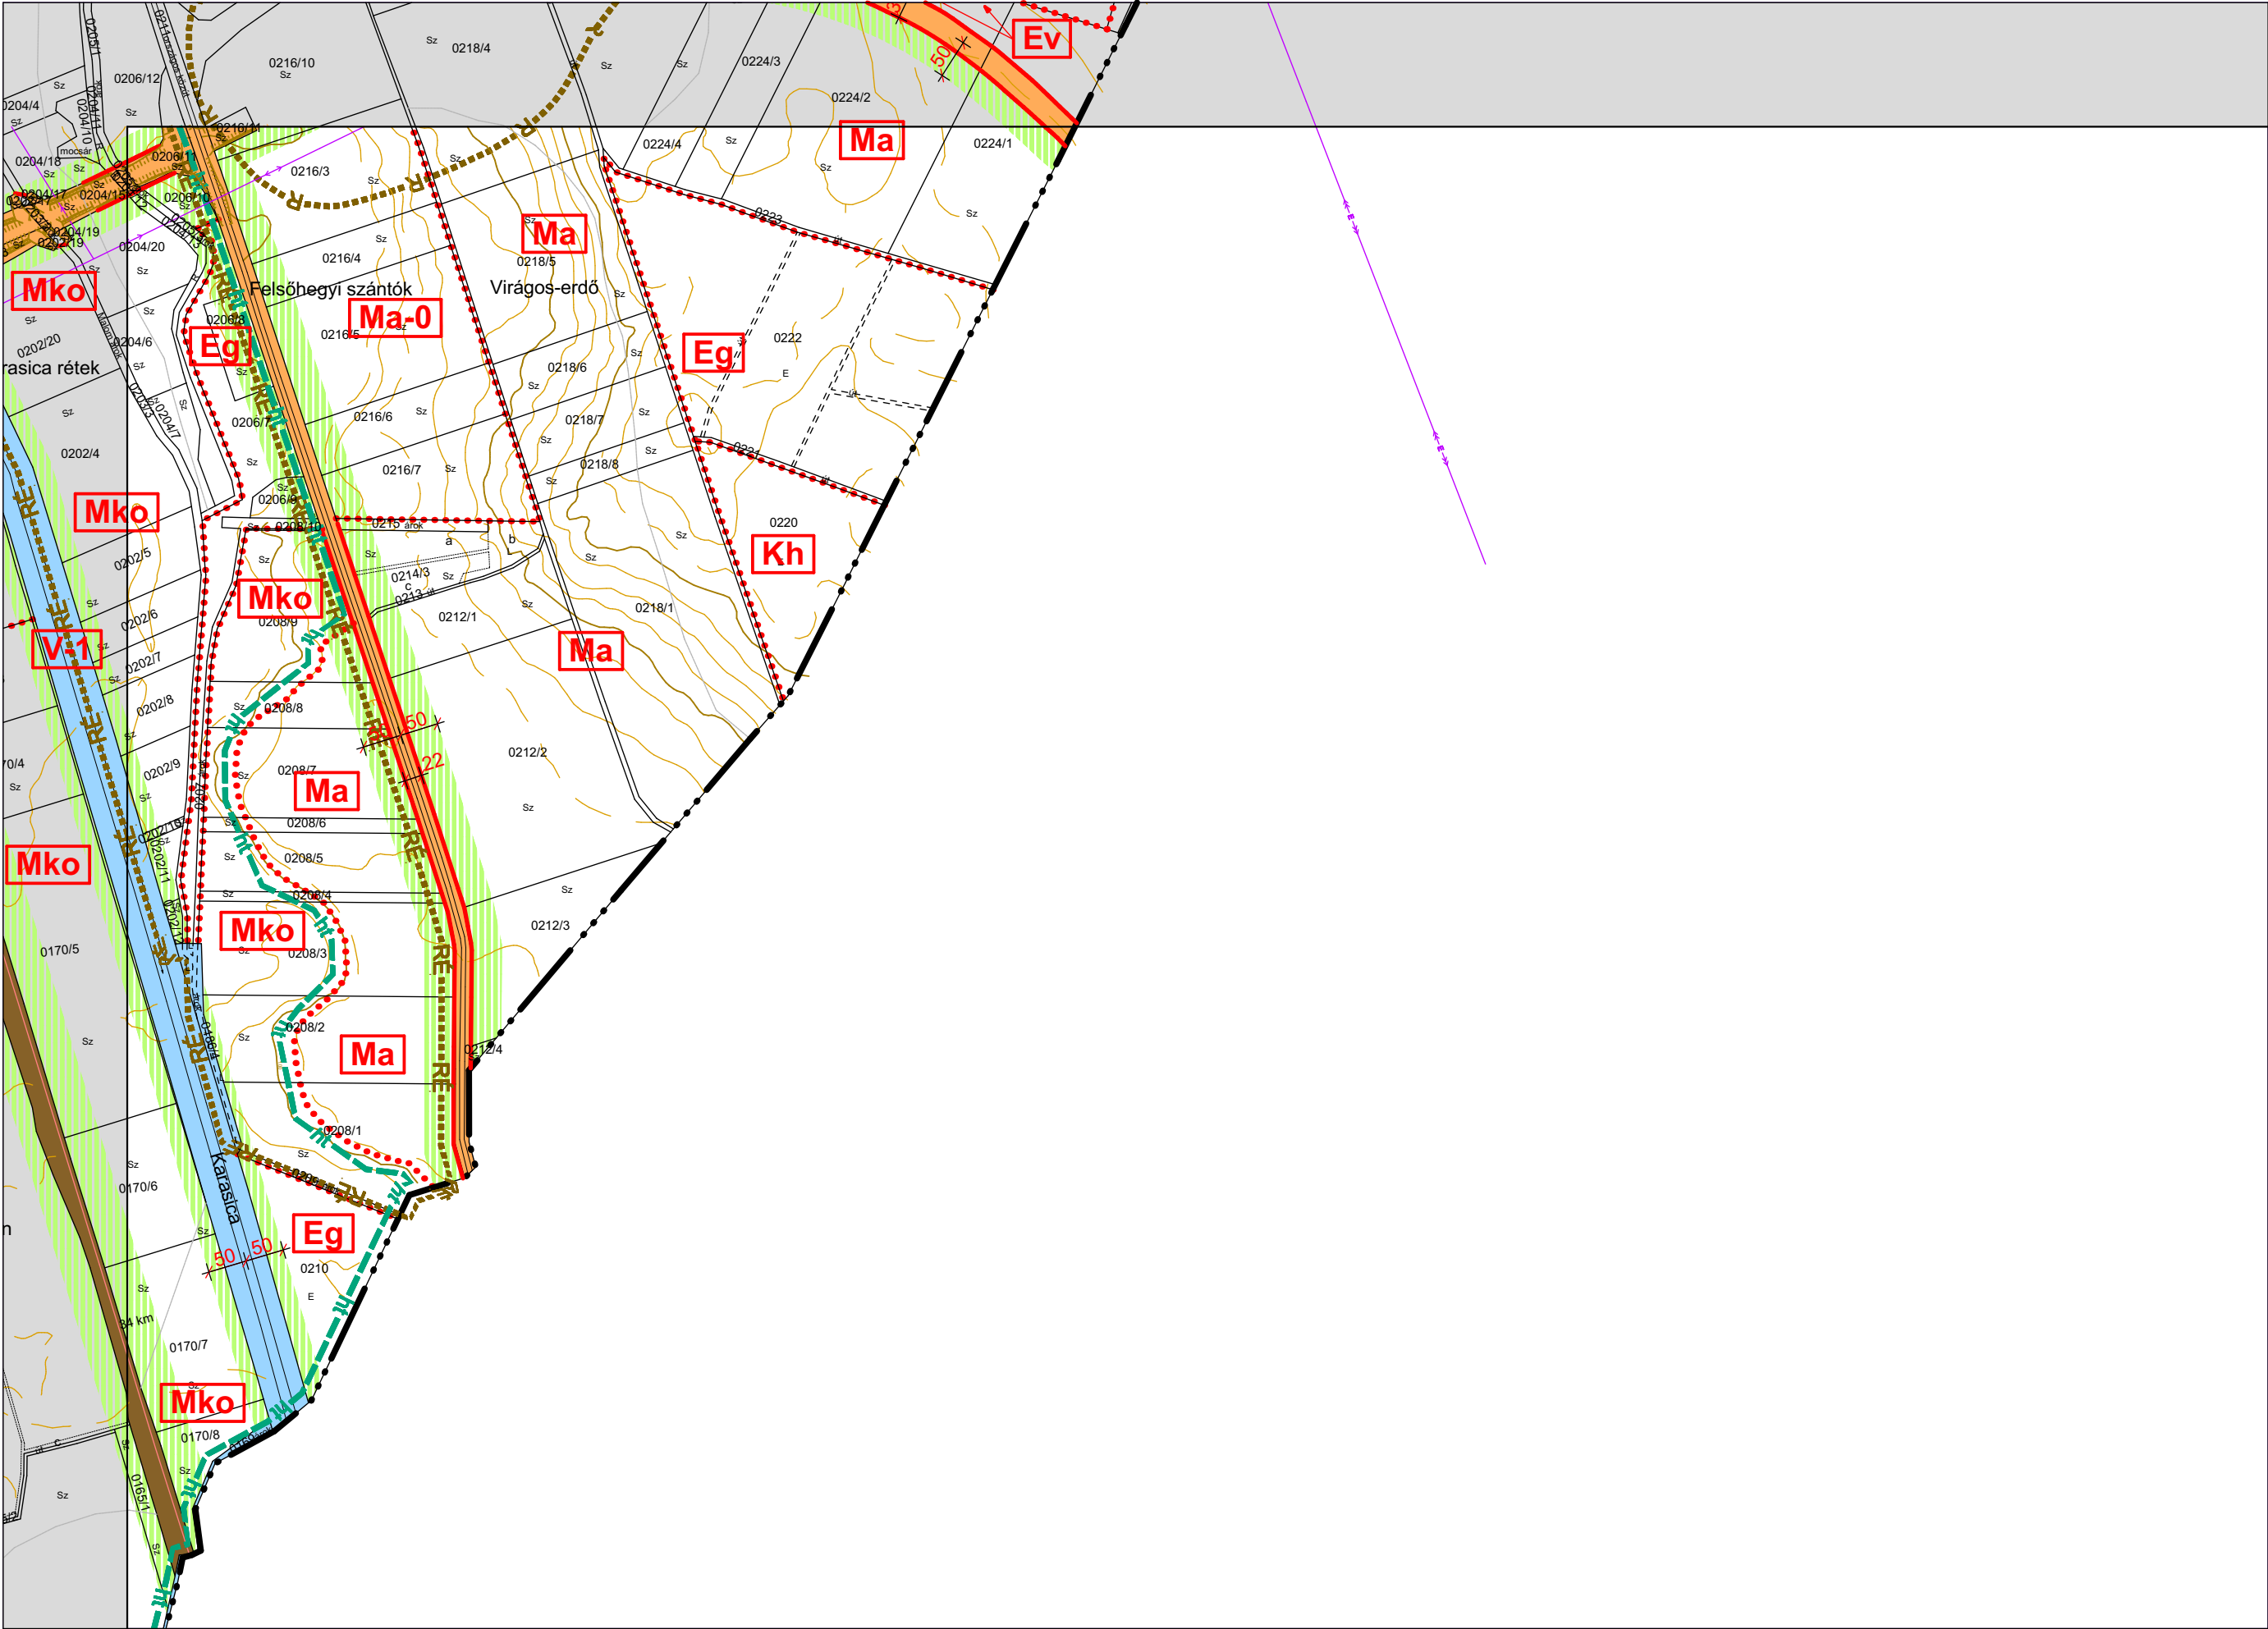

JELMAGYARÁZAT:

ÖVEZETI JELEK

BEÉPÍTÉSRE SZÁNT TERÜLET

- Lf** falusias lakóterület
- Lke** kertvárosias lakóterület
- Lk** kisvárosias lakóterület
- Vk** központi vegyes terület
- Vt** településközponti vegyes terület
- Ks** különleges terület (sport, strand)
- Ki** különleges terület (intézményi)
- Gks** kereskedelmi-, szolgáltatási gazdasági terület
- Gip** ipari-, mezőgazdasági üzemi terület

BEÉPÍTÉSRE NEM SZÁNT TERÜLET

- Kt** különleges terület (temető)
- Kh** különleges terület (hulladék elhelyezési)
- Ksz** különleges terület (szennyvíztelep)
- Ev** védelmi erdő
- Eg** gazdasági erdő
- Ee** egészségügyi-szociális, turisztikai erdő
- Ma** általános mezőgazdasági terület
- Mko** korlátozott hasznosítású mezőgazdasági terület
- Mke** kiskertes mezőgazdasági terület
- Tk** természetközeli terület
- V** vízgazdálkodási terület

- I. rendű közlekedési célú közterület
- II. rendű közlekedési célú közterület
- korlátozott használatú gyalogos övezet
- korlátozott forgalmú utak övezete
- fásított parkoló
- közforgalom számára megnyitott magánterület
- magánút
- vasúterület
- zöldterület (közpark)

