


VOKÁNY

SZABÁLYOZÁSI TERVE

1:10 000

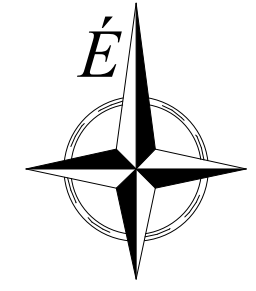

JELMAGYARÁZAT

ÖNKORMÁNYZATI DÖNTÉSKÖRBE TARTOZÓ ELEMELK

- tervezett szabályozási vonal
- építési övezet, övezet határa
- szabályozási szélesség
- telek be nem építhető része

Beépítésre nem szánt területek

- hálózati szerepű utak övezete
- kiszolgáló utak övezete
- védelmi erdőterület
- gazdasági erdőterület
- egészségügyi, szociális, turisztikai erdőterület
- természetközeli terület
- általános mezőgazdasági terület
- korlátozott használatú mezőgazdasági terület
- vízgazdálkodási terület

ÖNKORMÁNYZATI DÖNTÉSKÖRBE NEM TARTOZÓ ELEMELK


- fokozottan védett régészeti lelőhely határa
- régészeti érdekű terület határa
- Országos Ökológiai Hálózat - ökológiai folyosó határa
- Natura 2000 terület határa
- felszín alatti víz állapota szempontjából fokozottan érzékeny terület határa
- csúszásveszélyes terület határa

INFORMATÍV ELEMELK

- közigazgatási határ
- SZ-2, SZ-3 jelű tervlapon szabályozott terület
- szőlő-kataszter -1-
- szőlő-kataszter -2-
- vízfelület

Közművek

- 10-20 kV-os elektromos vezeték

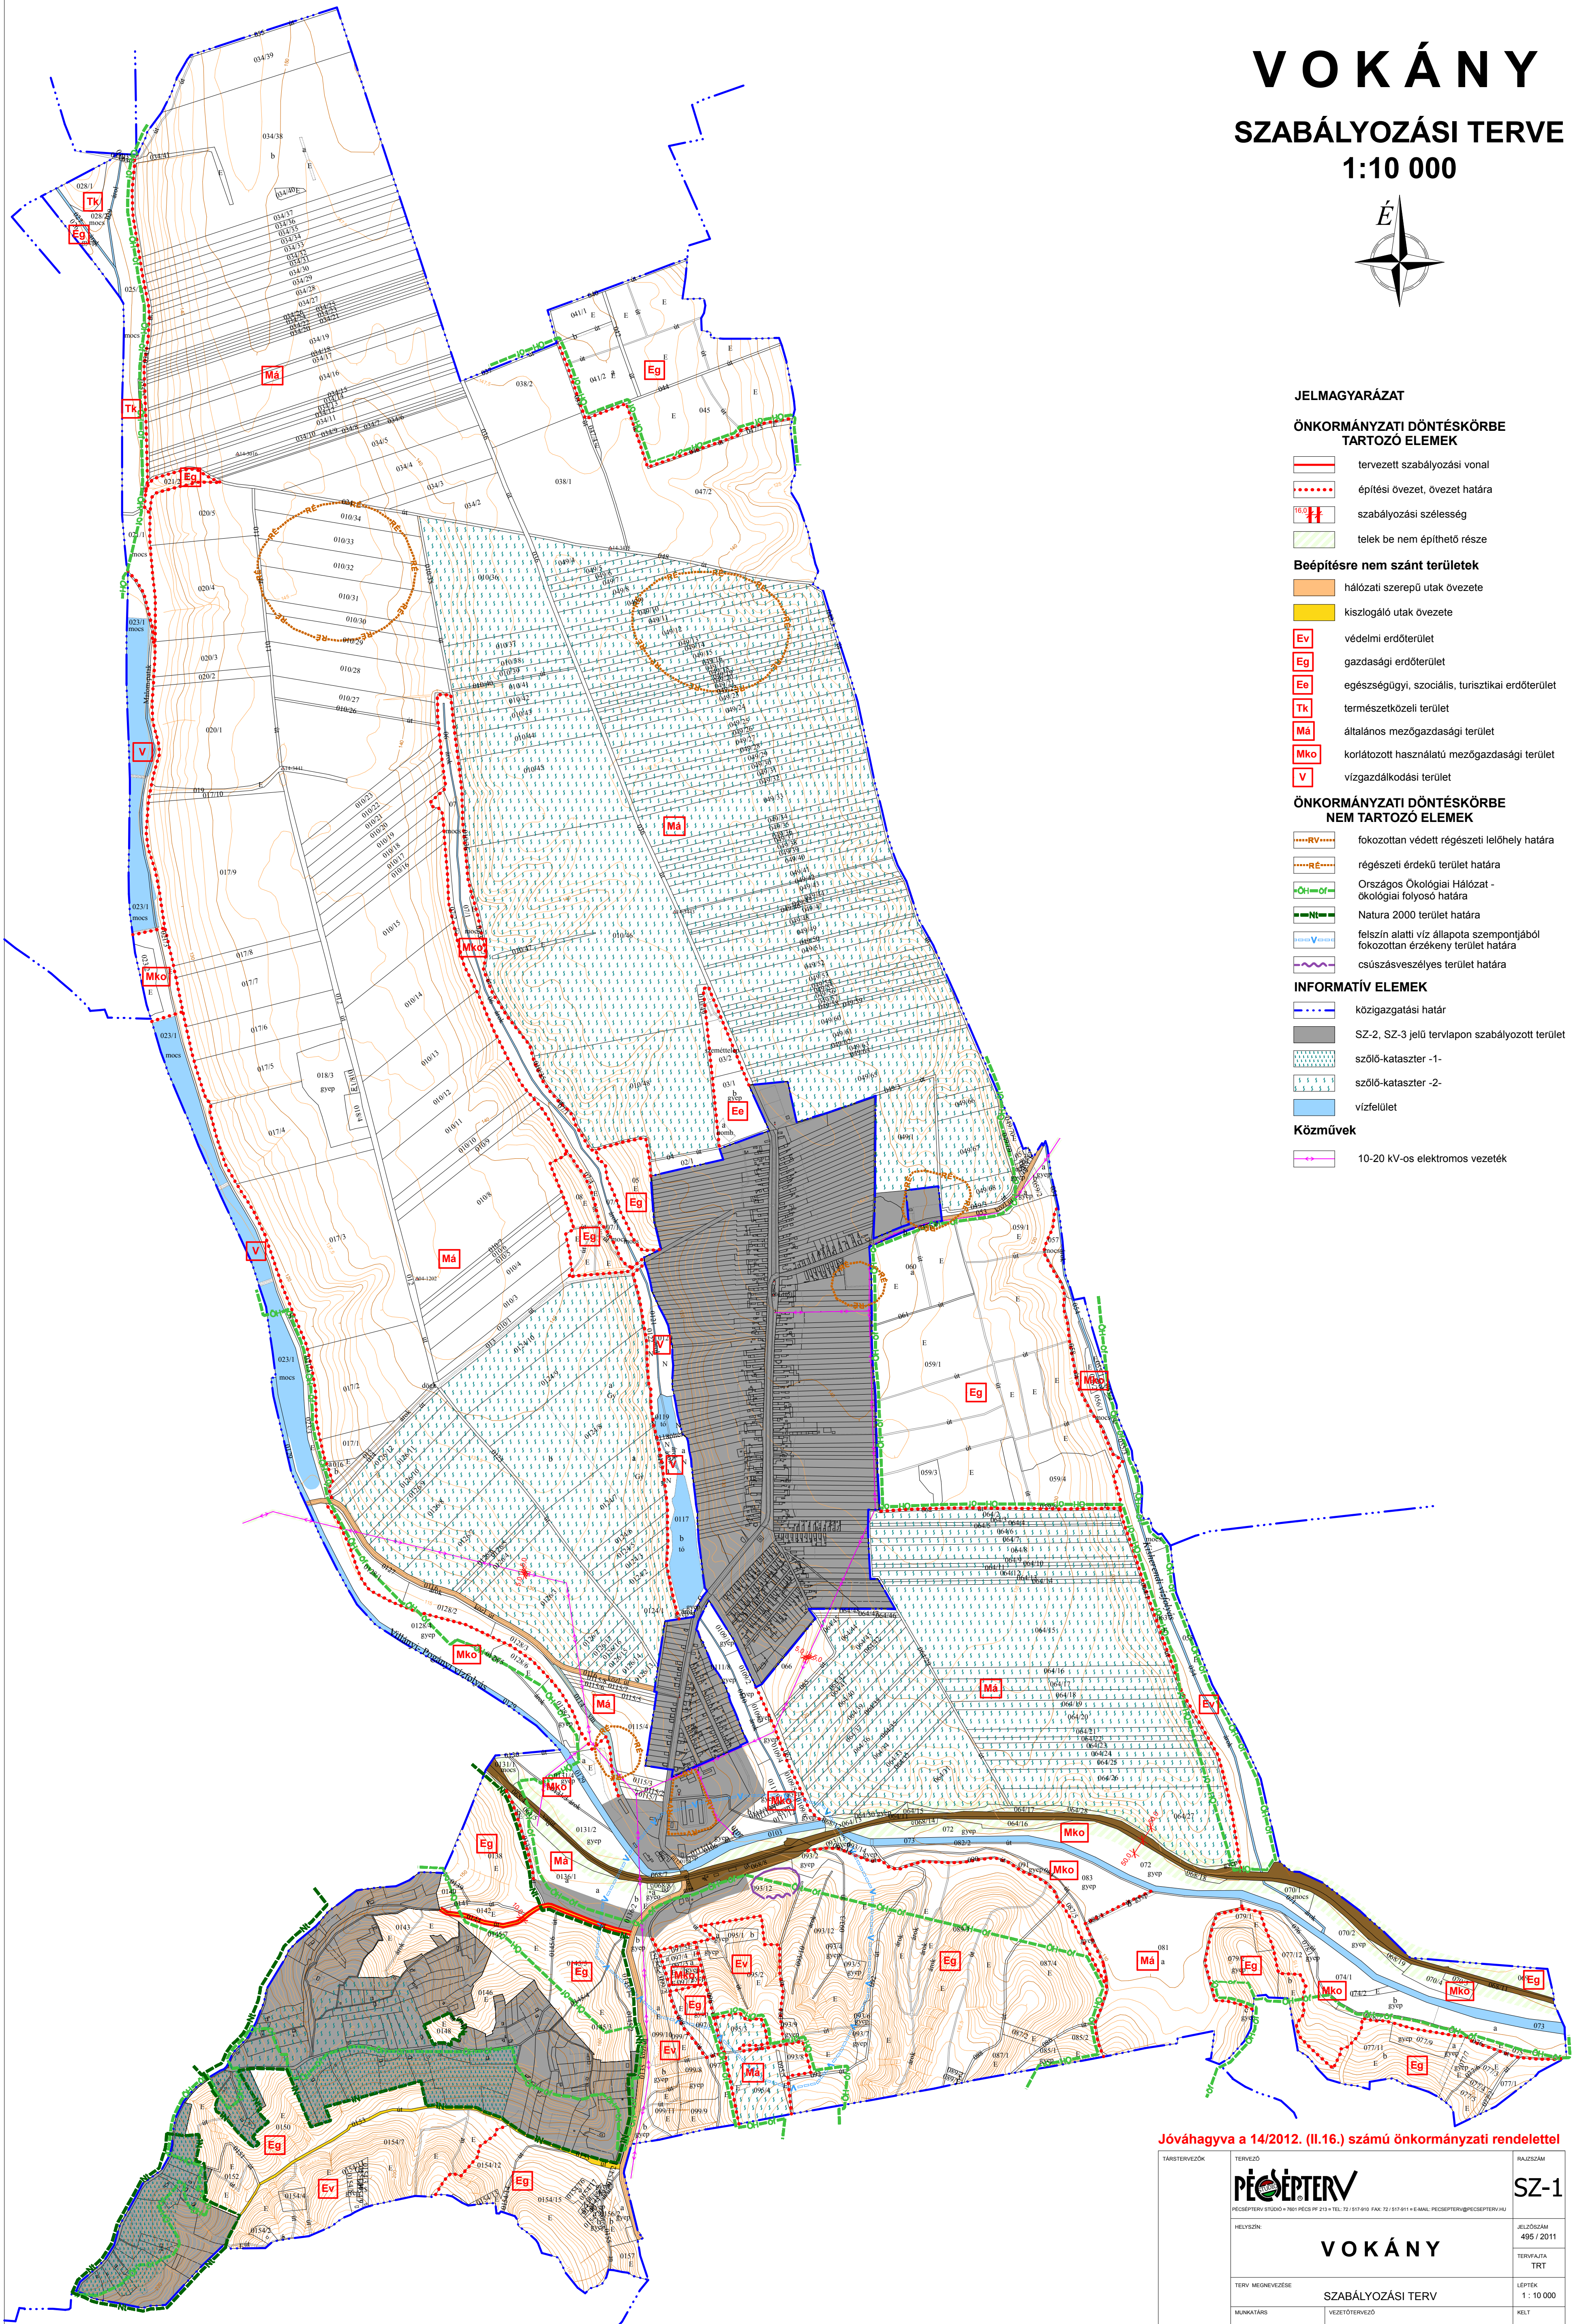

Jóváhagyva a 14/2012. (II.16.) számú önkormányzati rendelettel

TÁRSZERVEZŐK	TERVEZŐ PÉCSÉPTERV PÉCSÉPTERV STÚDIO • 7601 PÉCS PF. 213 • TEL: 72/517-910 FAX: 72/517-911 • EMAIL: PECSSEPTERV@PECSSEPTERV.HU	RAJZSZÁM SZ-1
HELYSÉGN	VOKÁNY	JELZÓSZÁM 495 / 2011
TERV MEGNEVEZÉSE	SZABÁLYOZÁSI TERV	TERVÁLTA TRT
MUNKATÁRS MUHI ERZSÉBET KISZÉLY SZABOLCS	VEZETŐTERVEZŐ CSABA GYULA TT-1-02-0034	LÉPTÉK 1:10 000 MÉLT 2 0 1 2 . 0 2

Készült az állami alapadatok felhasználásával