


ZÓK SZABÁLYOZÁSI TERVE

KORSZERŰSÍTÉS ÉS MÓDOSÍTÁS

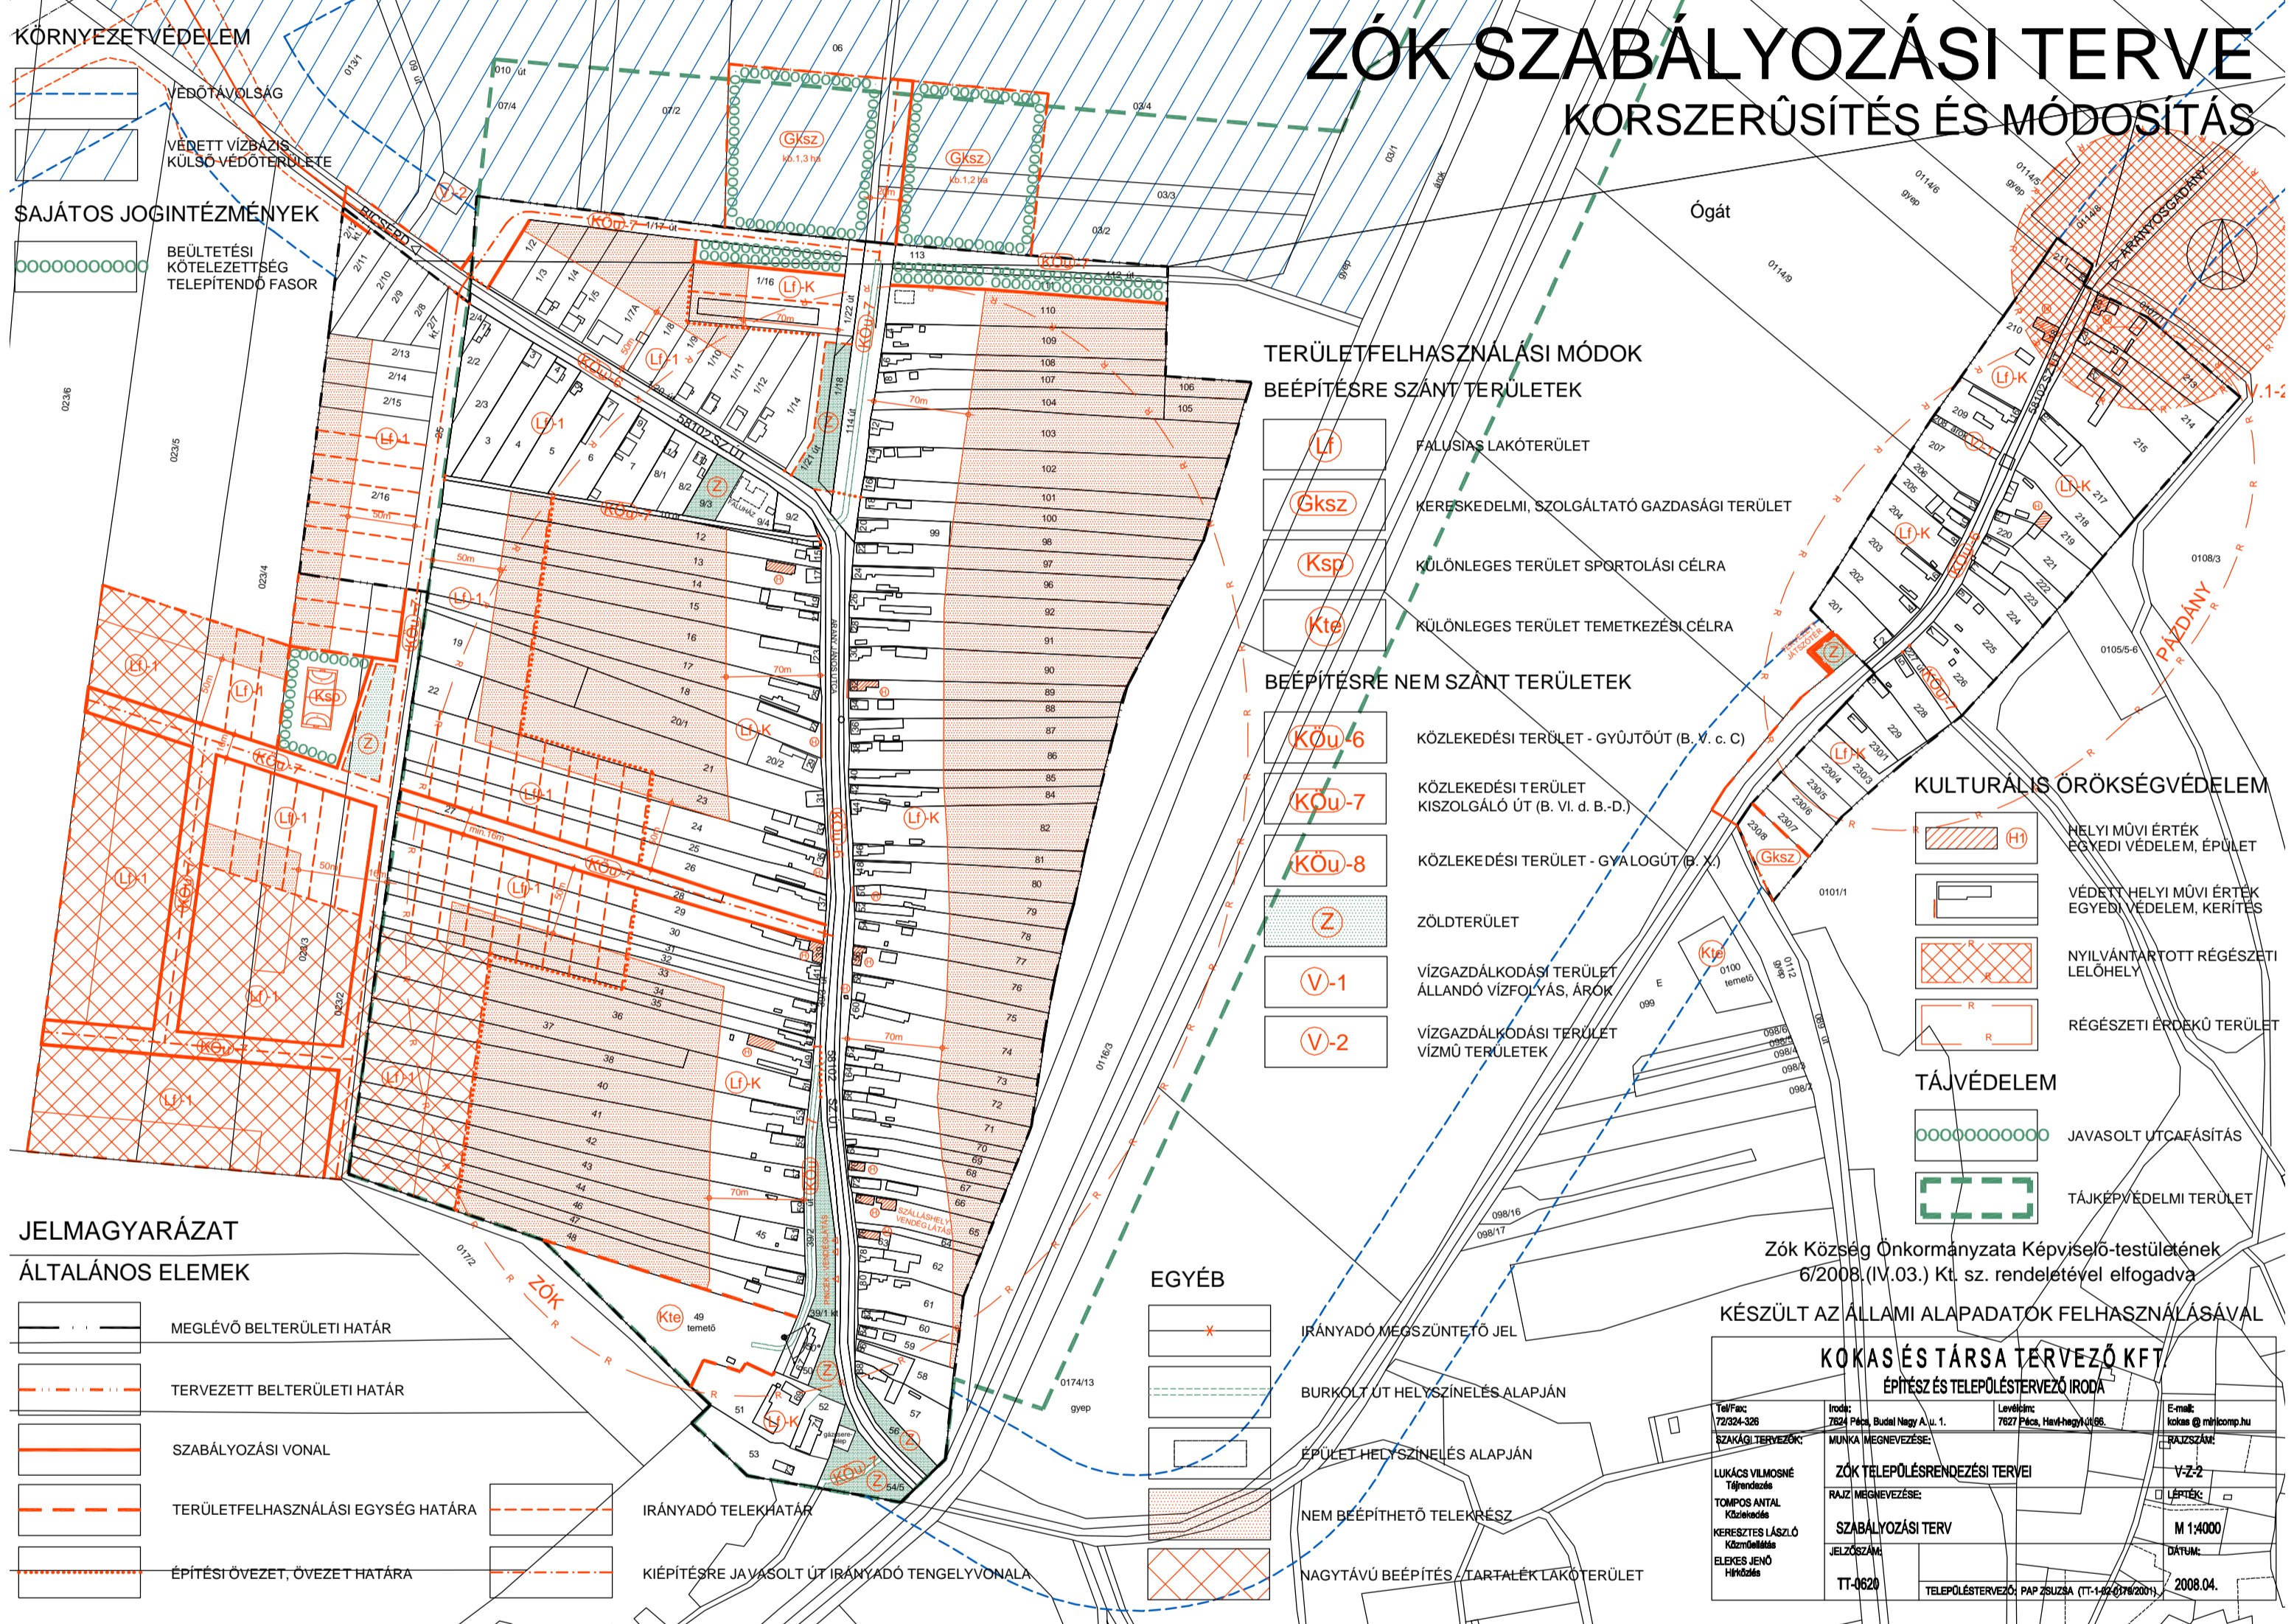

KÖRNYEZETVÉDELEM
 VÉDŐTÁVOLSÁG
 VÉDETT VÍZBÁZIS
 KÜLSŐ VÉDŐTERÜLETE

SAJÁTOS JOGINTÉZMÉNYEK
 BEÜLTETÉSI
 KÖTELEZETTSÉG
 TELEPÍTENDŐ FASOR

TERÜLETFELHASZNÁLÁSI MÓDOK

BEÉPÍTÉSRE SZÁNT TERÜLETEK

- Lf** FALUSIAS LAKÓTERÜLET
- Gksz** KERESKEDELMI, SZOLGÁLTATÓ GAZDASÁGI TERÜLET
- Ksp** KÜLÖNLEGES TERÜLET SPORTOLÁSI CÉLRA
- Kte** KÜLÖNLEGES TERÜLET TEMETKEZÉSI CÉLRA

BEÉPÍTÉSRE NEM SZÁNT TERÜLETEK

- KÖu-6** KÖZLEKEDÉSI TERÜLET - GYÚJTÓÚT (B, V, c, C)
- KÖu-7** KÖZLEKEDÉSI TERÜLET KISZOLGÁLÓ ÚT (B, VI, d, B, D-)
- KÖu-8** KÖZLEKEDÉSI TERÜLET - GYALOGÚT (B, X)
- Z** ZÖLDTERÜLET
- V-1** VÍZGAZDÁLKODÁSI TERÜLET ÁLLANDÓ VÍZFOLYÁS, ÁRÓK
- V-2** VÍZGAZDÁLKODÁSI TERÜLET VÍZMŰ TERÜLETEK

KULTURÁLIS ÖRÖKSÉGVÉDELEM

- H** HELYI MŰVI ÉRTÉK EGYEDI VÉDELEM, ÉPÜLET
- H** VÉDETT HELYI MŰVI ÉRTÉK EGYEDI VÉDELEM, KERÍTÉS
- R** NYILVÁNTARTOTT RÉGÉSZETI LELOHÉLY
- R** RÉGÉSZETI ÉRDEKŰ TERÜLET

TÁJVÉDELEM

- J** JAVASOLT UTCAFÁSÍTÁS
- T** TÁJKÉPVÉDELMI TERÜLET

JELMAGYARÁZAT

ÁLTALÁNOS ELEMELK

- MEGLÉVŐ BELTERÜLETI HATÁR
- TERVEZETT BELTERÜLETI HATÁR
- SZABÁLYOZÁSI VONAL
- TERÜLETFELHASZNÁLÁSI EGYSÉG HATÁRA
- IRÁNYADÓ TELEKHATÁR
- ÉPÍTÉSI ÖVEZET, ÖVEZET HATÁRA
- KIÉPÍTÉSRE JAVASOLT ÚT IRÁNYADÓ TENGYELVONALA

EGYÉB

- IRÁNYADÓ MEGSZÜNTETŐ JEL
- BURKOLT ÚT HELYSZÍNEELÉS ALAPJÁN
- ÉPÜLET HELYSZÍNEELÉS ALAPJÁN
- NEM BEÉPÍTHETŐ TELEKRÉSZ
- NAGYTÁVU BEÉPÍTÉS, TARTALÉK LAKÓTERÜLET

Zók Község Önkormányzata Képviselő-testületének
 6/2008. (IV.03.) Kt. sz. rendeletével elfogadva

KÉSZÜLT AZ ÁLLAMI ALAPADATOK FELHASZNÁLÁSÁVAL

KOKAS ÉS TÁRSA TERVEZŐ KFT.

ÉPÍTÉSZ ÉS TELEPÜLÉSTERVEZŐ IRODA

Tel/Fax: 72/224-328	Iroda: 7824 Pécs, Budai Nagy A.u. 1.	Levélcaja: 7827 Pécs, Havánagyúti 98.	E-mail: kokas@mailtozomp.hu
SZAKÁGI TERVEZŐK:	MUNKÁI MEGNEVEZÉSEI:		
LUKÁCS VILMOSNÉ Térvező	ZÓK TELEPÜLÉSRENDÉZÉSI TERVEI		
TOMPOS ANITA Közvetkező	RAJZI MEGNEVEZÉSEI:		
KERESZTES LÁSZLÓ Közvetkező	SZABÁLYOZÁSI TERV		
ELEGES JENO Hírdető	"ELJÓZÁSÁR"		
	TT-0620	TELEPÜLÉSTERVEZŐ: PAP ZSUZSANNA (TT-142/2016/2019)	2008.04.

M 1:4000
 DÁTUM: