


BICSÉRD ÉS ZÓK TELEPÜLÉSSZERKEZETI TERVE KORSZERŰSÍTÉS ÉS MÓDOSÍTÁS

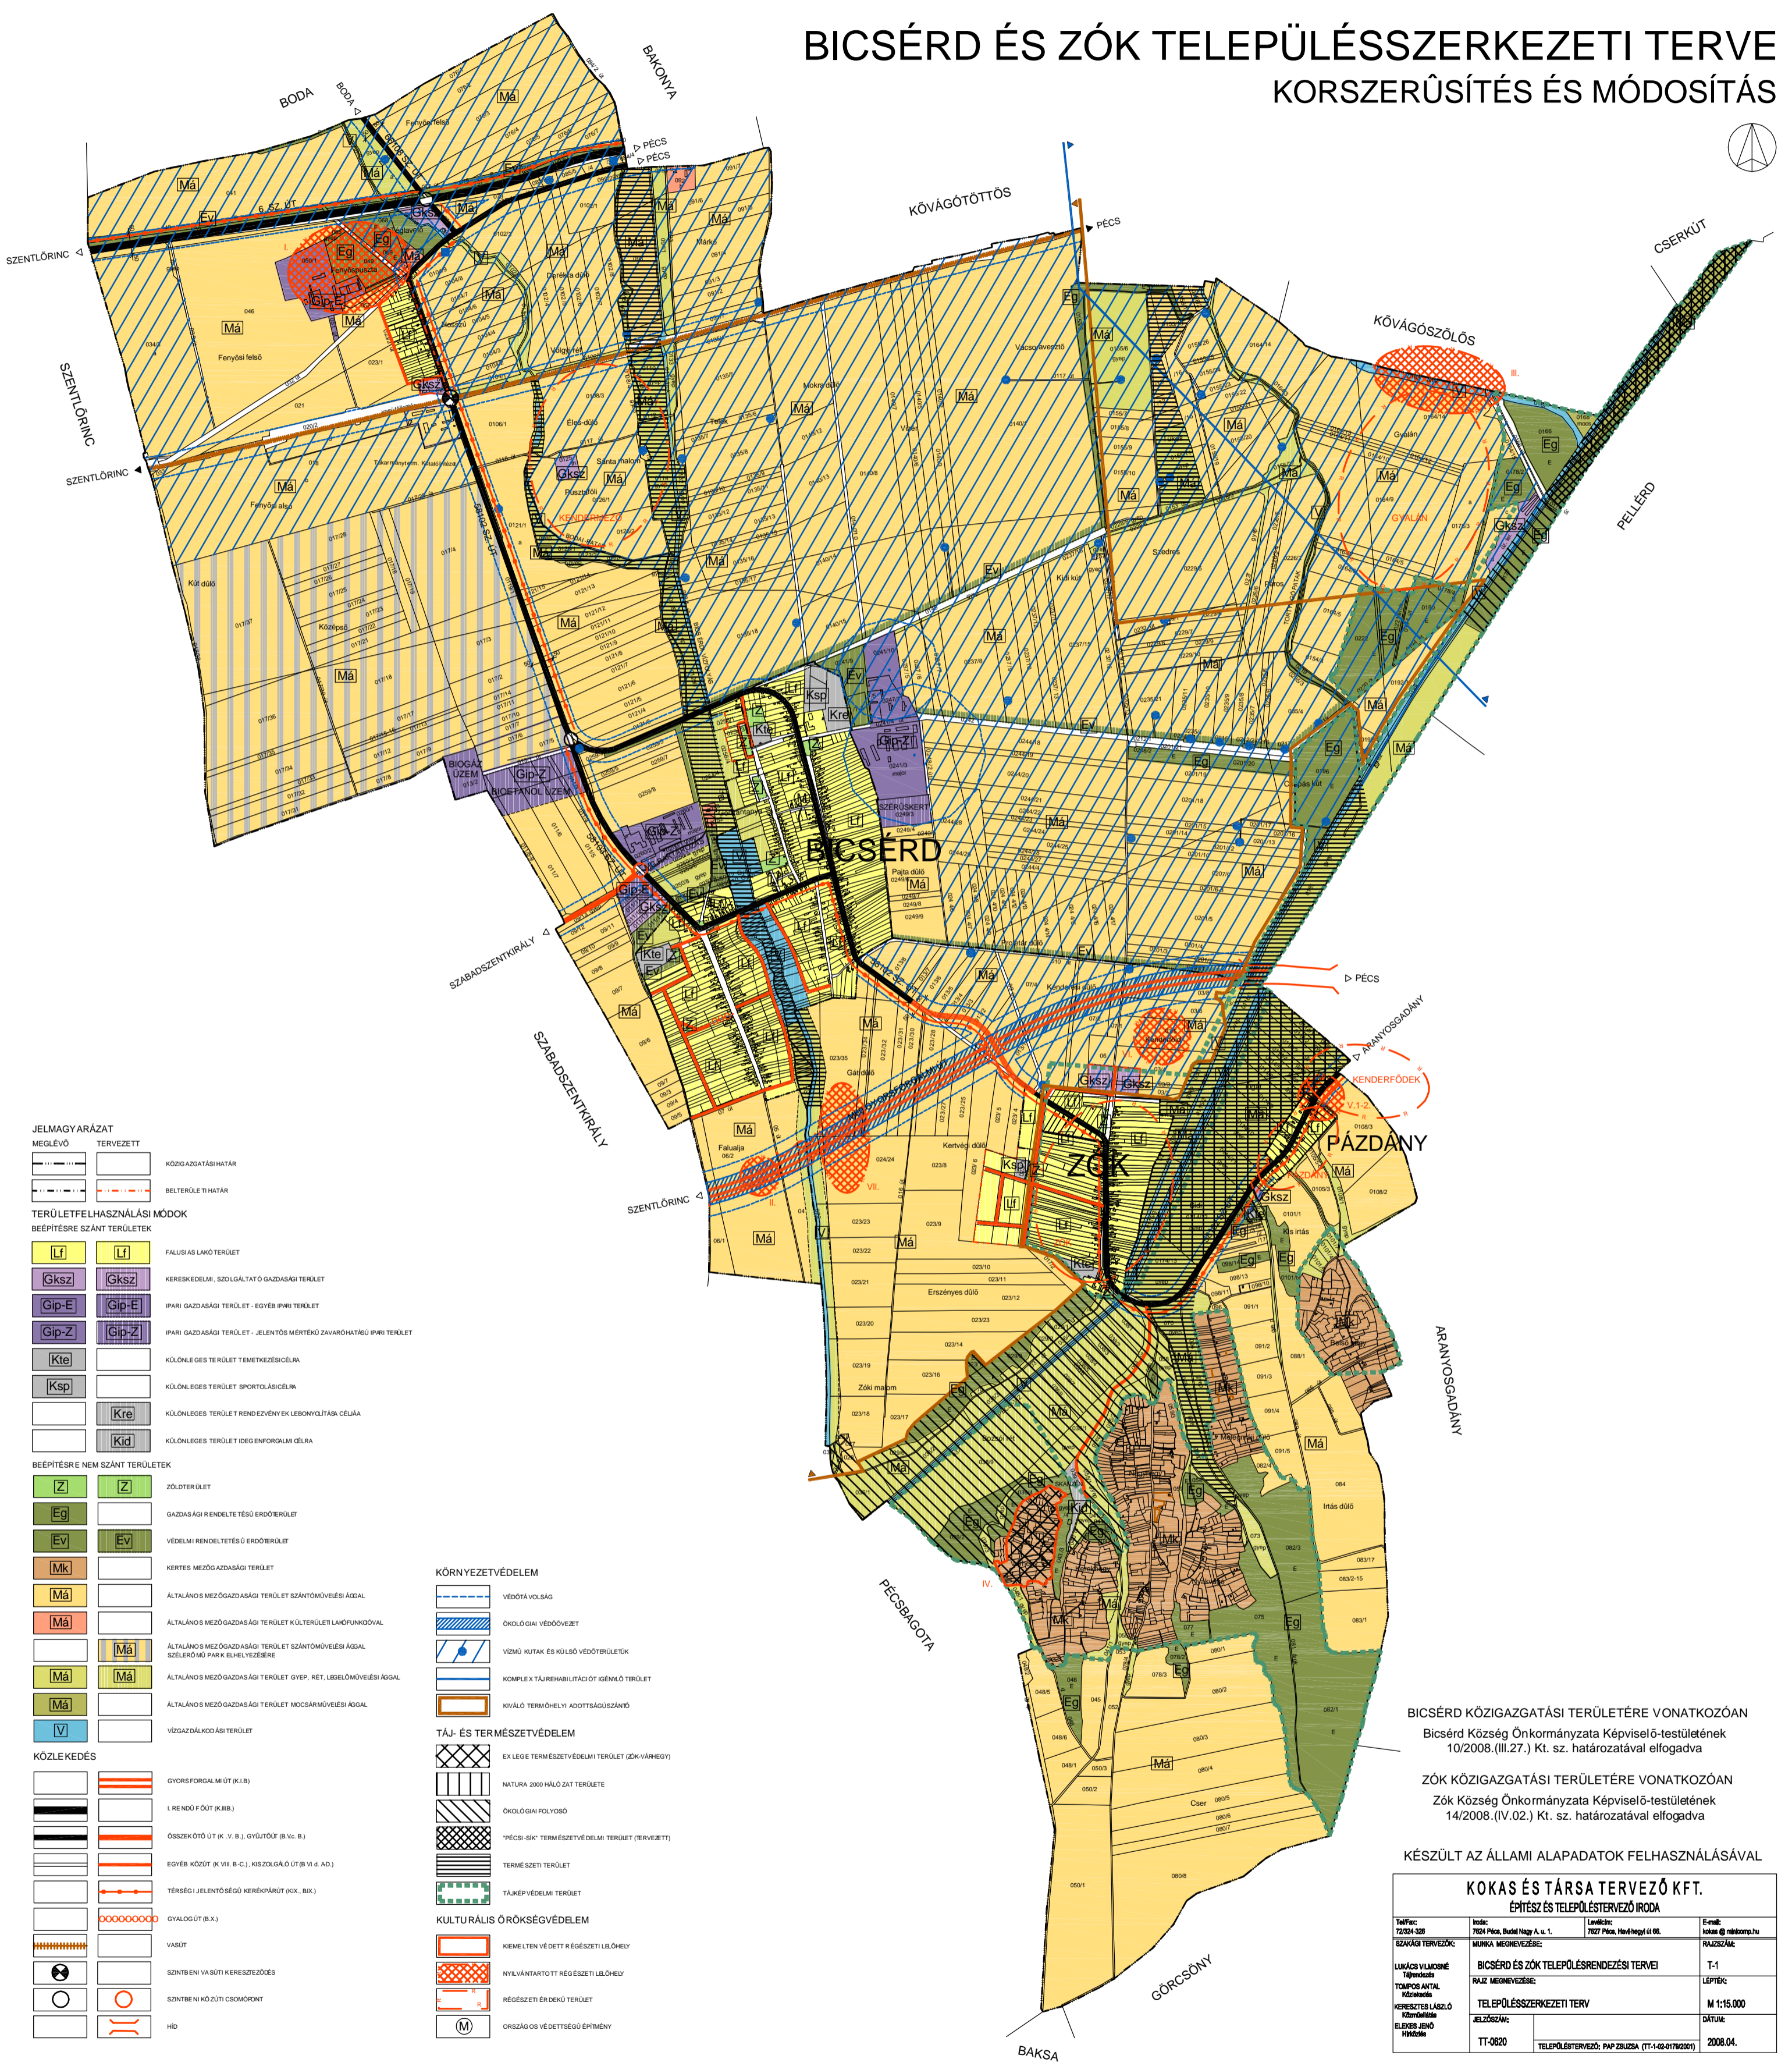

JELMAGYARÁZAT

MEGLÉVŐ	TERVEZETT	
		KÖZGAZGATÁSI HATÁR
		BELTERÜLETI HATÁR

TERÜLETFELHASZNÁLÁSI MÓDOK

BEEPÍTÉSRE SZÁNT TERÜLETEK

		FALUSI BÉLŐ TERÜLET
		KERESKEDELM., SZOLGÁLTATÓI GAZDASÁGI TERÜLET
		IPARI GAZDASÁGI TERÜLET - EGYÉB IPARI TERÜLET
		IPARI GAZDASÁGI TERÜLET - JELENTŐS MÉRTEKŰ ZAVARHATÁRÚ IPARI TERÜLET
		KÜLÖNLEGES TERÜLET T ÉMUTKÉZÉSICÉLRA
		KÜLÖNLEGES TERÜLET SPORTLÁSICÉLRA
		KÜLÖNLEGES TERÜLET RENDEZVÉNYEK LEBONYOLÍTÁSÁRA
		KÜLÖNLEGES TERÜLET IDEGENFORGALMI CÉLRA

BEEPÍTÉSRE NEM SZÁNT TERÜLETEK

		ZÖLDTERÜLET
		GAZDASÁGI RENDELTETÉSŰ ERDŐTERÜLET
		VÉDELMI RENDELTETÉSŰ ERDŐTERÜLET
		KERTES MEZŐGAZDASÁGI TERÜLET
		ÁLTALÁNOS MEZŐGAZDASÁGI TERÜLET SZANTÓMŰVEZÉSI ÁGÁL
		ÁLTALÁNOS MEZŐGAZDASÁGI TERÜLET KÜLTÉRÜLET LEHŐNYOLÍTÁSÁRA
		ÁLTALÁNOS MEZŐGAZDASÁGI TERÜLET SZANTÓMŰVEZÉSI ÁGÁL SZELERŐMŰ PARK ELHELYEZÉSÉRE
		ÁLTALÁNOS MEZŐGAZDASÁGI TERÜLET GYEP, RÉT, LEDELŐMŰVEZÉSI ÁGÁL
		ÁLTALÁNOS MEZŐGAZDASÁGI TERÜLET MOCSSÁRMŰVEZÉSI ÁGÁL
		VÍZGAZDALKODÁSI TERÜLET

KÖZLEKEDÉS

		GYORSFORGALMI ÚT (KI.B)
		I. RENDŰ FŐÚT (KIB.B)
		ÖSSZEKÖTŐ ÚT (K.V.B.), GYŰTŐÚT (B.V.C.B)
		EGYÉB KÖZÚT (K.V.B.C.), KISZÖLŐGŐ ÚT (V.I.6.AD)
		TERÉSI JELENTŐSÉGŰ KERÉKPÁRÚT (KKL.BK)
		GYALOGÚT (K.B)
		VASÚT
		SZINTBENI VASÚTI KERESZTEZŐDÉS
		SZINTBENI KÖZÚTI CSOMÓPONT
		HID

KÖRNYEZETVÉDELME

	VÉDŐTÁJ VONAL
	ÖKOLÓGIAI VÉDŐÖVEJ
	VÍZMŰ KUTAK ÉS KÜLSŐ VÉDŐTÉRÜLETEK
	KOMPLEX TÁJREHABILITÁCIÓS TERÜLET
	KIVÁLÓ TERMŐHELYI ADottsÁGUSZÁNDÓ

TÁJ- ÉS TERMÉSZETVÉDELME

	EX-LÉGÉ TERMÉSZETVÉDELMI TERÜLET (ZOK-VÁRHÉGY)
	NATURA 2000 HÁLÓZAT TERÜLETE
	ÖKOLÓGIAI FOLYÓSÓ
	"PÉCSI-SIK" TERMÉSZETVÉDELMI TERÜLET (TERVEZETT)
	TERMÉSZETI TERÜLET
	TÁJKÉPVÉDELMI TERÜLET

KULTURÁLIS ÖRÖKSÉGVÉDELME

	KIEMELTEN VÉDETT RÉGÉSZETI LÁTHÉLY
	NYILVÁNTARTOTT RÉGÉSZETI LÁTHÉLY
	RÉGÉSZETI ÉRDEKŰ TERÜLET
	ORSZÁGOS VÉDETT SÉGŰ ÉPÍTMÉNY

BICSÉRD KÖZGAZGATÁSI TERÜLETÉRE VONATKOZÓAN
Bicsérd Község Önkormányzata Képviselő-testületének
10/2008.(III.27.) Kt. sz. határozatával elfogadva

ZÓK KÖZGAZGATÁSI TERÜLETÉRE VONATKOZÓAN
Zók Község Önkormányzata Képviselő-testületének
14/2008.(IV.02.) Kt. sz. határozatával elfogadva

KÉSZÜLT AZ ÁLLAMI ALAPADATOK FELHASZNÁLÁSÁVAL

KOKAS ÉS TÁRSA TERVEZŐ KFT. ÉPÍTÉSZ ÉS TELEPÜLÉSTERVEZŐ IRODA			
Tel/Fax: 72024-328	iroda: 7202 Pécs, Bódi Nagy A. u. 1.	Levelezés: 7207 Pécs, Hódmező u. 6/B.	Email: kokas@kokas.hu
székhelyi tervező:	MARKA MEGNEVEZÉS:	RAJZSZÁM:	
LUXÁCS VILMOSNÉ Tervező	BICSÉRD ÉS ZÓK TELEPÜLÉSTERVEZÉSI TERVEI	T-1	
TOPÁCS ANITA Készítette	RAJZ MEGNEVEZÉS:	LÉPTÉK:	
KERESZTES LÁSZLÓ Készítette	TELEPÜLÉSSZERKEZETI TERV	M 1:15.000	
ELŐBES JENŐ Hírdő	JELZŐSZÁM:	DATEL:	
TT-0820	TELEPÜLÉSTERVEZŐ: PÁP ZSUZSANNA (TT-1-02-01792801)	2008.04.	