



BABÓCSA

KÖZSÉG RENDEZÉSI TERVE

SZABÁLYOZÁSI TERV, BELTERÜLET

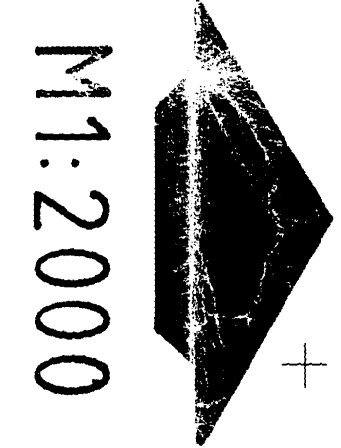

M1:2000

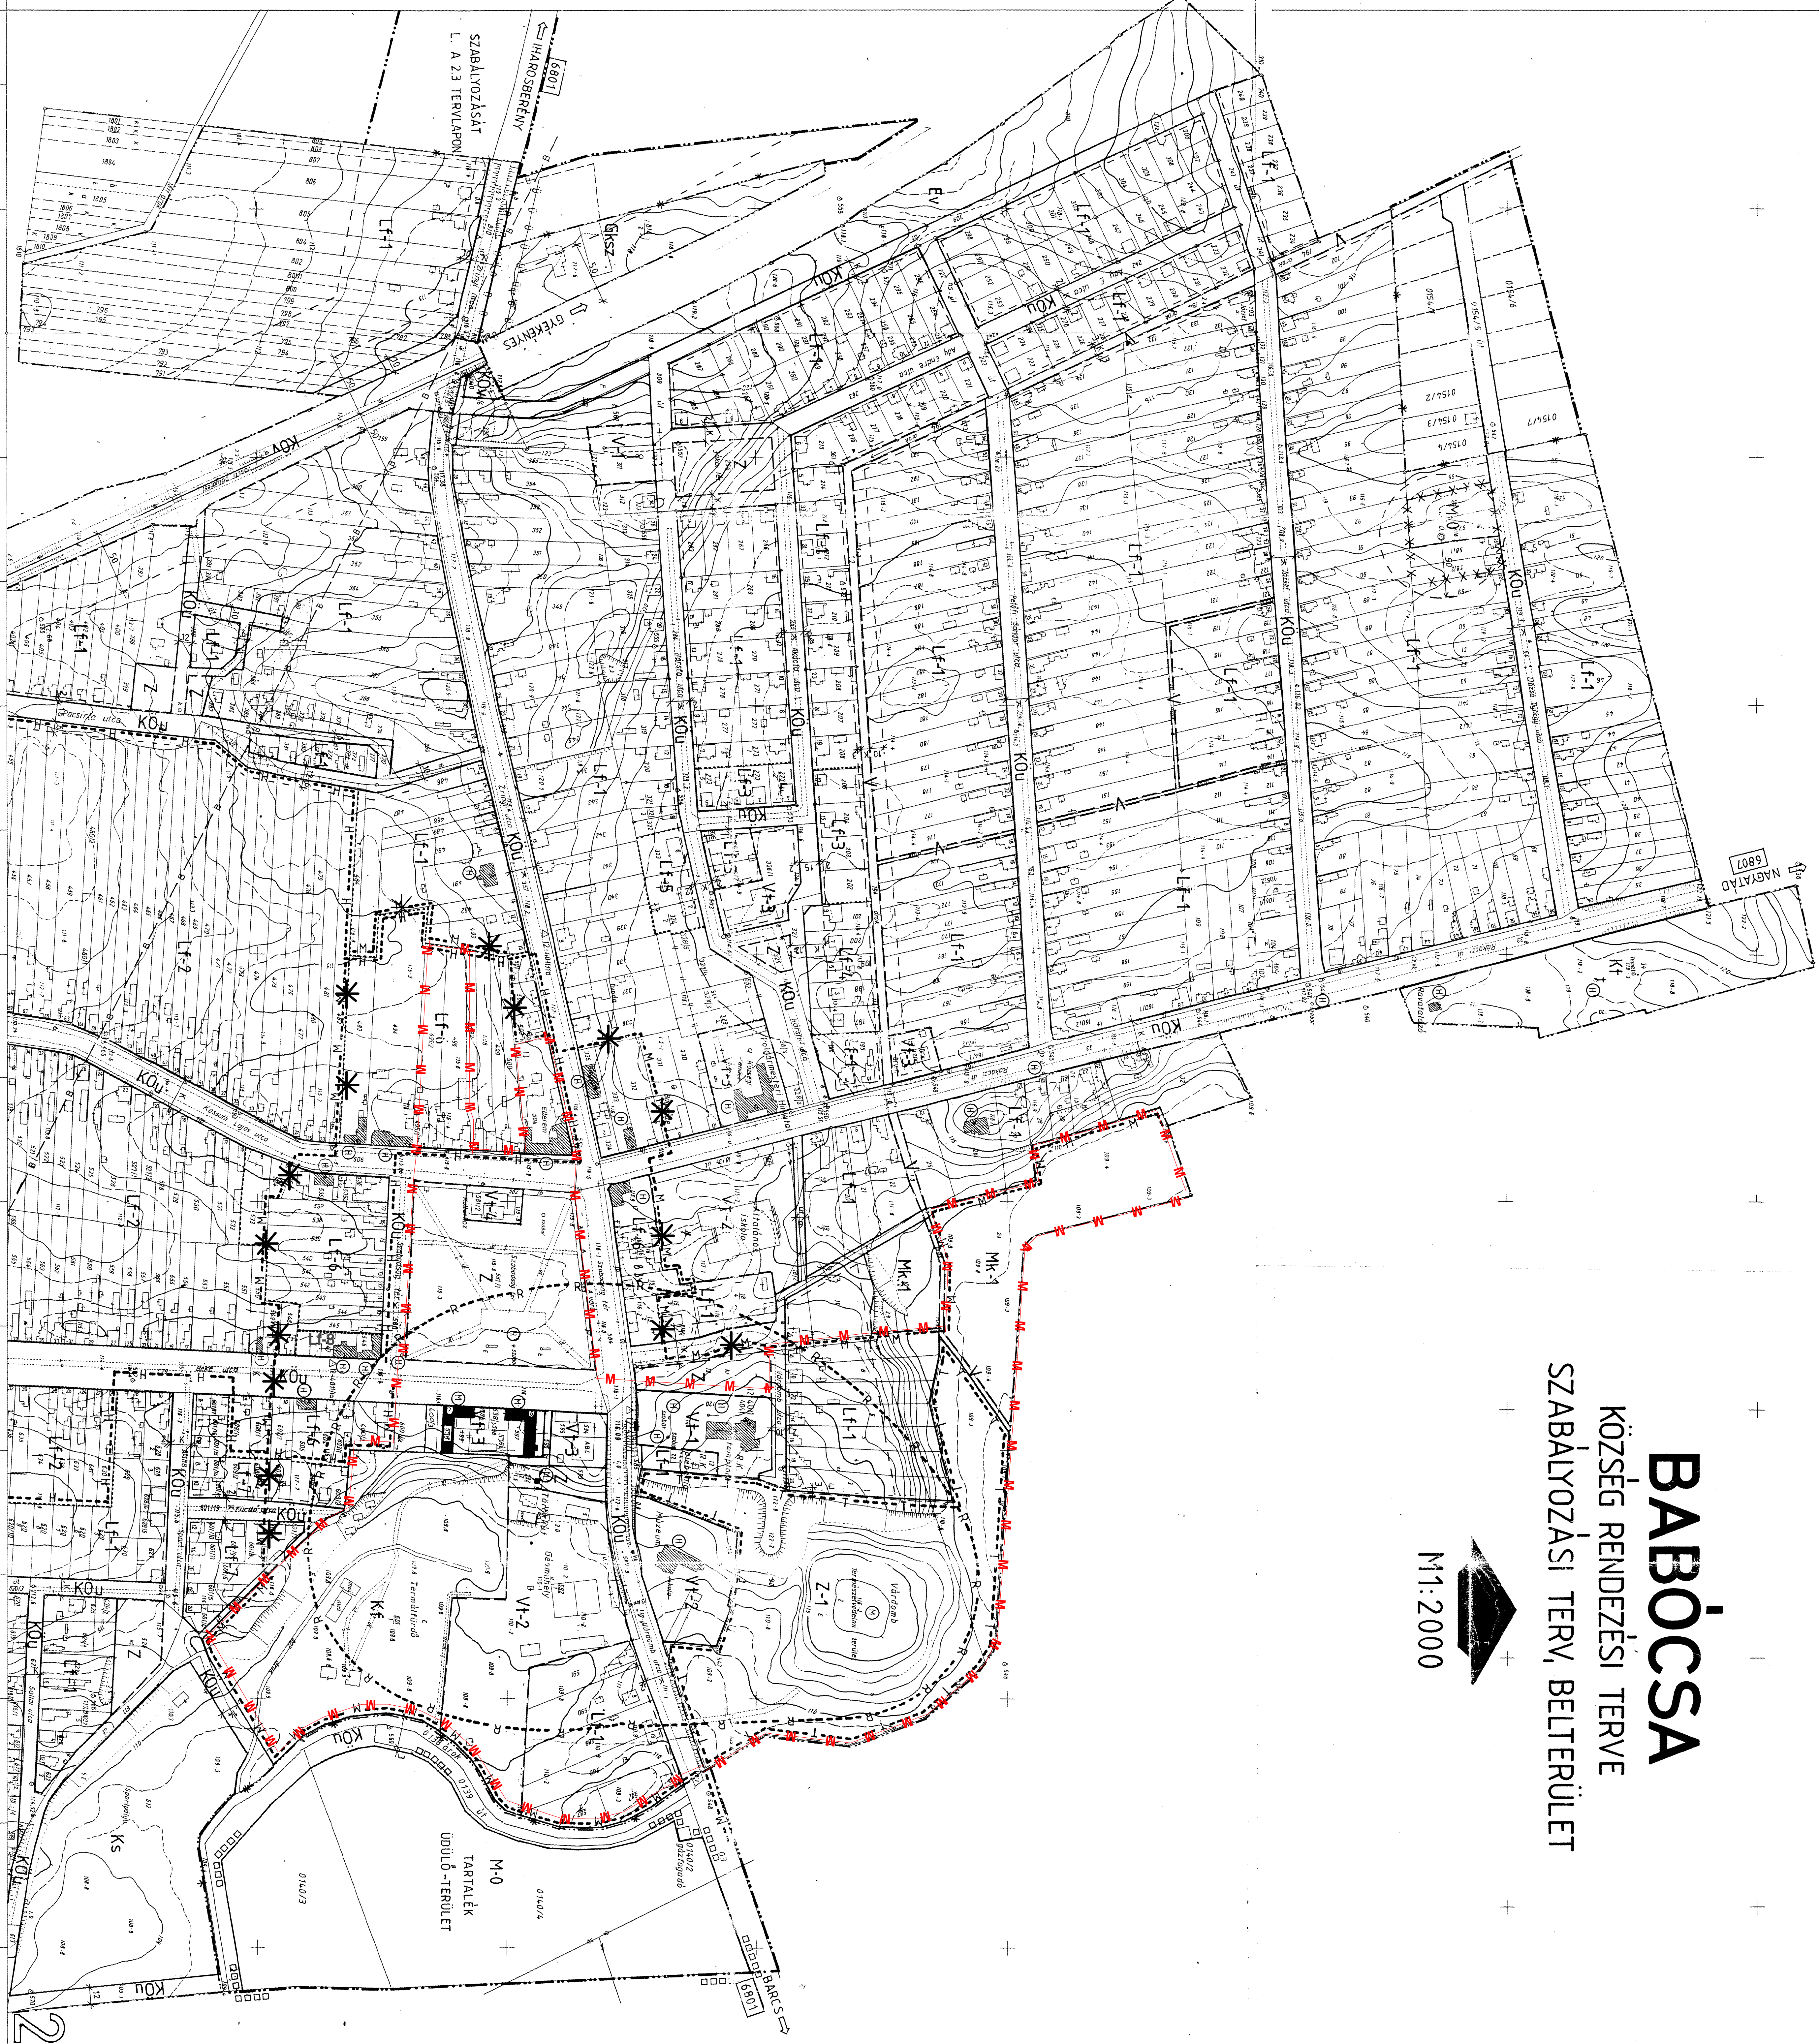



- # 2.2

7400 KAPOSVÁR BARTÓK U. 15.	CIVITAS BT	VEZETŐ TERVEZŐ DEÁK VARGA DÉNES
TERVSZÁM: 05-2002	BABÓCSA RENDEZÉSI TERVE	KELT: 2002. 12.
RAJZSZÁM: 2.2	SZABÁLYOZÁSI TERV BELTERÜLET	LÉPTÉK 1:2000

M 1:2000

719

21 K K 22
K
K 23

6 (1727)

527

6801

6801
THAROSBERENY

023

közi

KÖ

$$Lf+1$$

Nyugati ciglena

074/17

074/19

074120

074121

074122

074123

CIVITAS BT.

7400 Kaposvár, Bartók B. u. 15.
Vezető tervező: Deák Varga Dénes
Építéskamarai sz.: 14-0058

Gksx

072/2

~~ud~~

810

814

2.3