BABÓCSA

KÖZSÉG RENDEZÉSI TERVE

SZABÁLYOZÁSI TERV, BELTERÜLET

M1:2000

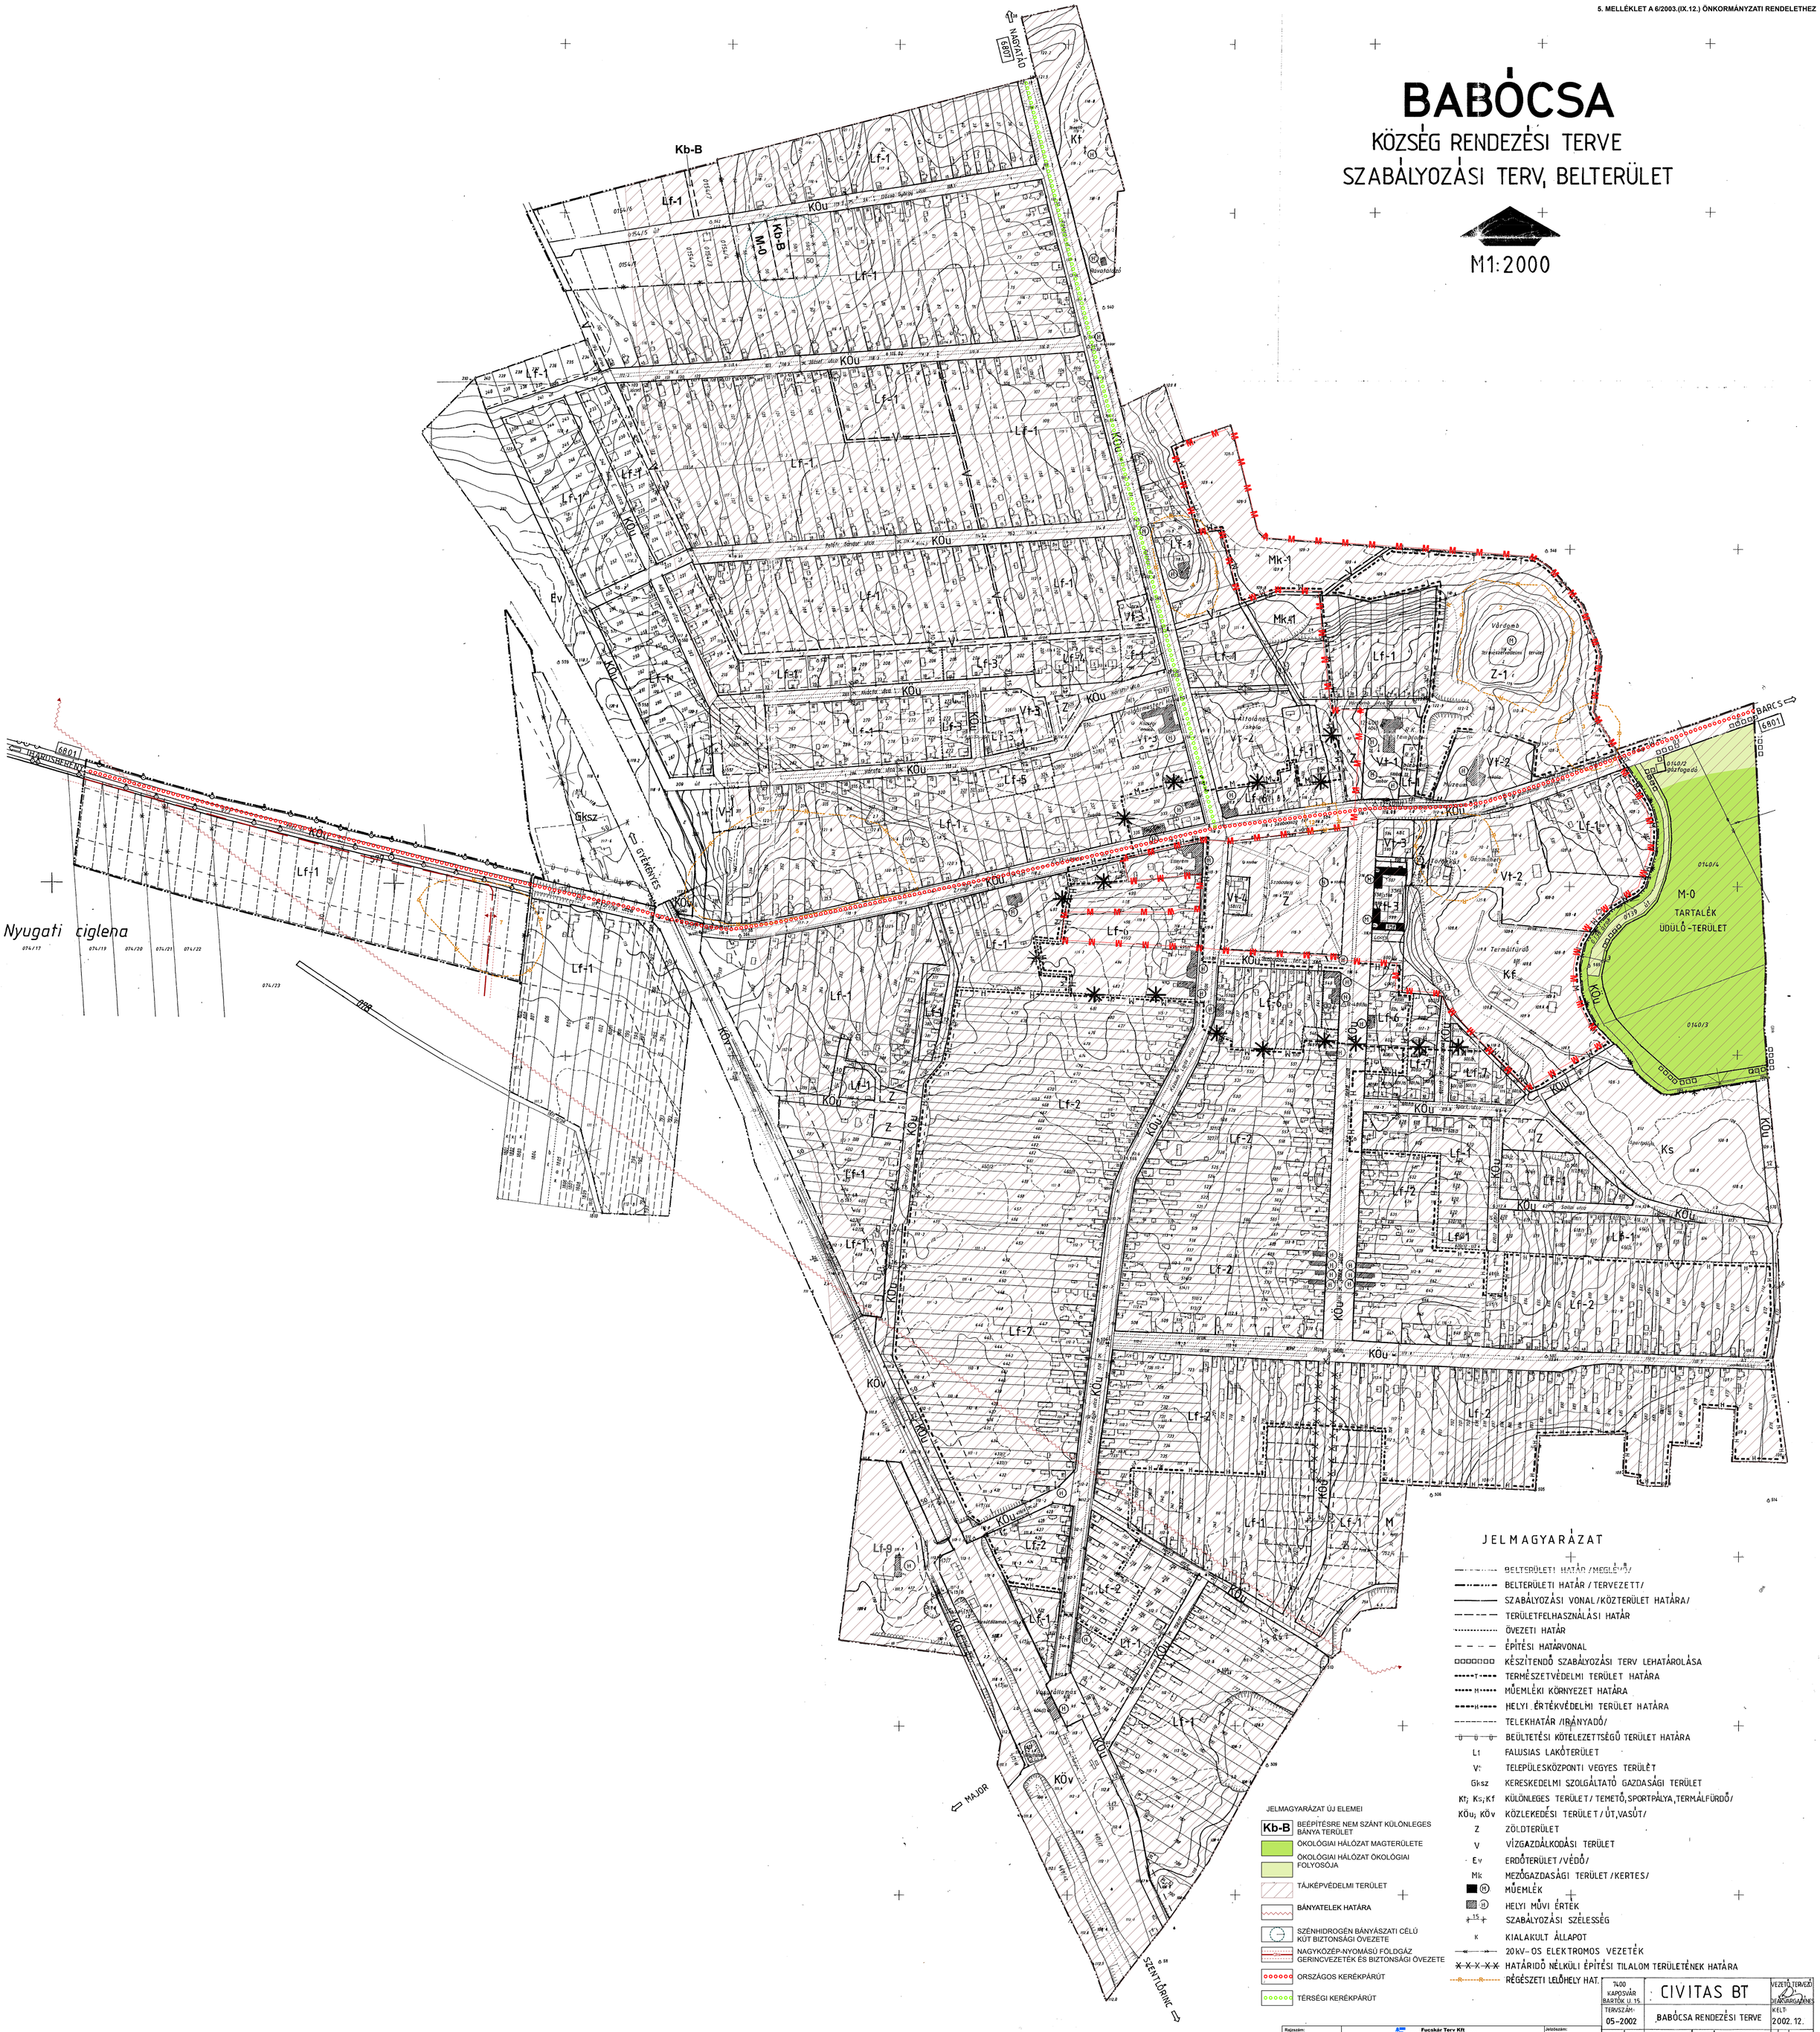

JELMAGYARÁZAT

- BELTERÜLETI HATÁR /MEGLÉVŐ/
- BELTERÜLETI HATÁR / TERVEZETT/
- SZABÁLYOZÁSI VONAL /KÖZTERÜLET HATÁRA/
- TERÜLETFELHASZNÁLÁSI HATÁR
- ÖVEZETI HATÁR
- ÉPÍTÉSI HATÁRVONAL
- KÉSZÍTENDŐ SZABÁLYOZÁSI TERV LEHATÁROLÁSA
- T TERMÉSZETVÉDELMI TERÜLET HATÁRA
- M MŰEMLÉKI KÖRNYEZET HATÁRA
- H HELYI ÉRTÉKVÉDELMI TERÜLET HATÁRA
- TELEKHATÁR /IRÁNYADÓ/
- Ü Ü Ü BEÜLTETÉSI KÖTELEZETTSÉGŰ TERÜLET HATÁRA
- Lf FALUSIAS LAKÓTERÜLET
- V TELEPÜLÉSKÖZPONTI VEGYES TERÜLÉT
- Gksz KERESKEDELMI SZOLGÁLTATÓ GAZDASÁGI TERÜLET
- Kt; Ks; Kf KÜLÖNLEGES TERÜLET / TEMETŐ, SPORTPÁLYA, TERMÁLFÜRDŐ/
- KÖu; KÖv KÖZLEKEDÉSI TERÜLET / ÚT, VASÚT/
- Z ZÖLDTERÜLET
- V VÍZGAZDÁLKODÁSI TERÜLET
- Ev ERDŐTERÜLET /VÉDŐ/
- Mk MEZŐGAZDASÁGI TERÜLET /KERTES/
- M MŰEMLÉK
- H HELYI MŰVI ÉRTÉK
- 15 SZABÁLYOZÁSI SZÉLESSÉG
- K KIALAKULT ÁLLAPOT
- 20 kV-OS ELEKTROMOS VEZETÉK
- HATÁRIDŐ NÉLKÜLI ÉPÍTÉSI TILALOM TERÜLETÉNEK HATÁRA
- R RÉGÉSZETI LELŐHELY HAT.

JELMAGYARÁZAT ÚJ ELEMEI

- Kb-B BEÉPÍTÉSRE NEM SZÁNT KÜLÖNLEGES BÁNYA TERÜLET
- ÖKOLÓGIAI HÁLÓZAT MAGTERÜLETE
- ÖKOLÓGIAI HÁLÓZAT ÖKOLÓGIAI FOLYOSÓJA
- TÁJKÉPVÉDELMI TERÜLET
- BÁNYATELEK HATÁRA
- SZÉNHIDROGÉN BÁNYÁSZATI CÉLÚ KÚT BIZTONSÁGI ÖVEZETE
- NAGYKÖZÉP-NYOMÁSÚ FÖLDGÁZ GERINCVEZETÉK ÉS BIZTONSÁGI ÖVEZETE
- ORSZÁGOS KERÉKPÁRÚT
- TÉRSÉGI KERÉKPÁRÚT

EGYSÉGES SZERKEZETBEN
A 6/2003.(IX.12.) ÖK. RENDELET MELLÉKLETEKÉNT ELFOGADOTT ALAPTERV,
A 8/2010.(VI.12.) ÖK. RENDELET MELLÉKLETEKÉNT ELFOGADOTT 2. SZ. MÓDOSÍTÁS,
A 16/2012.(IX.14.) ÖK. RENDELET MELLÉKLETEKÉNT ELFOGADOTT 3. SZ. MÓDOSÍTÁS
A 7/2024.(VIII.1.) ÖK. RENDELET MELLÉKLETEKÉNT ELFOGADOTT 5. SZ. MÓDOSÍTÁS
(Az 1. és a 4. sz. módosítás a belterület szabályozási tervet nem érintette.).

Rajzszám: **2.2.**	Fucskár Terv Kft 7668 Kesző, Árpád fejedelem u. 19/2. fucskarterv@gmail.com	Jelszám: 7/2024
	Munka megnevezése: BABÓCSA TELEPÜLÉSRENDEZÉSI ESZKÖZÖK 5. SZ. MÓDOSÍTÁS	Lépték: 1:2000
	Rajz megnevezése: BELTERÜLET SZABÁLYOZÁSI TERV	Dátum: 2024. JÚLIUS
Településtervezés: FUCSKÁR NOÉMI településtervező T/ 02-0720	Közművesítés: HANGZÁR ZSOLTNÉ vezető tervező MK 01-2418	BÍRÓ ATTILA vezető tervező MK 01-2450

7400 KAPOSVÁR BARTÓK U. 15.	CIVITAS BT	VEZETŐ TERVEZŐ DEÁK VARGA ÉNES
TERVSZÁM: 05-2002	BABÓCSA RENDEZÉSI TERVE	KELT: 2002. 12.
RAJZSZÁM: 2.2	SZABÁLYOZÁSI TERV BELTERÜLET	LÉPTÉK 1:2000