


BABÓCSA
KÜLTERÜLET SZABÁLYOZÁSI TERV

M=1:10 000

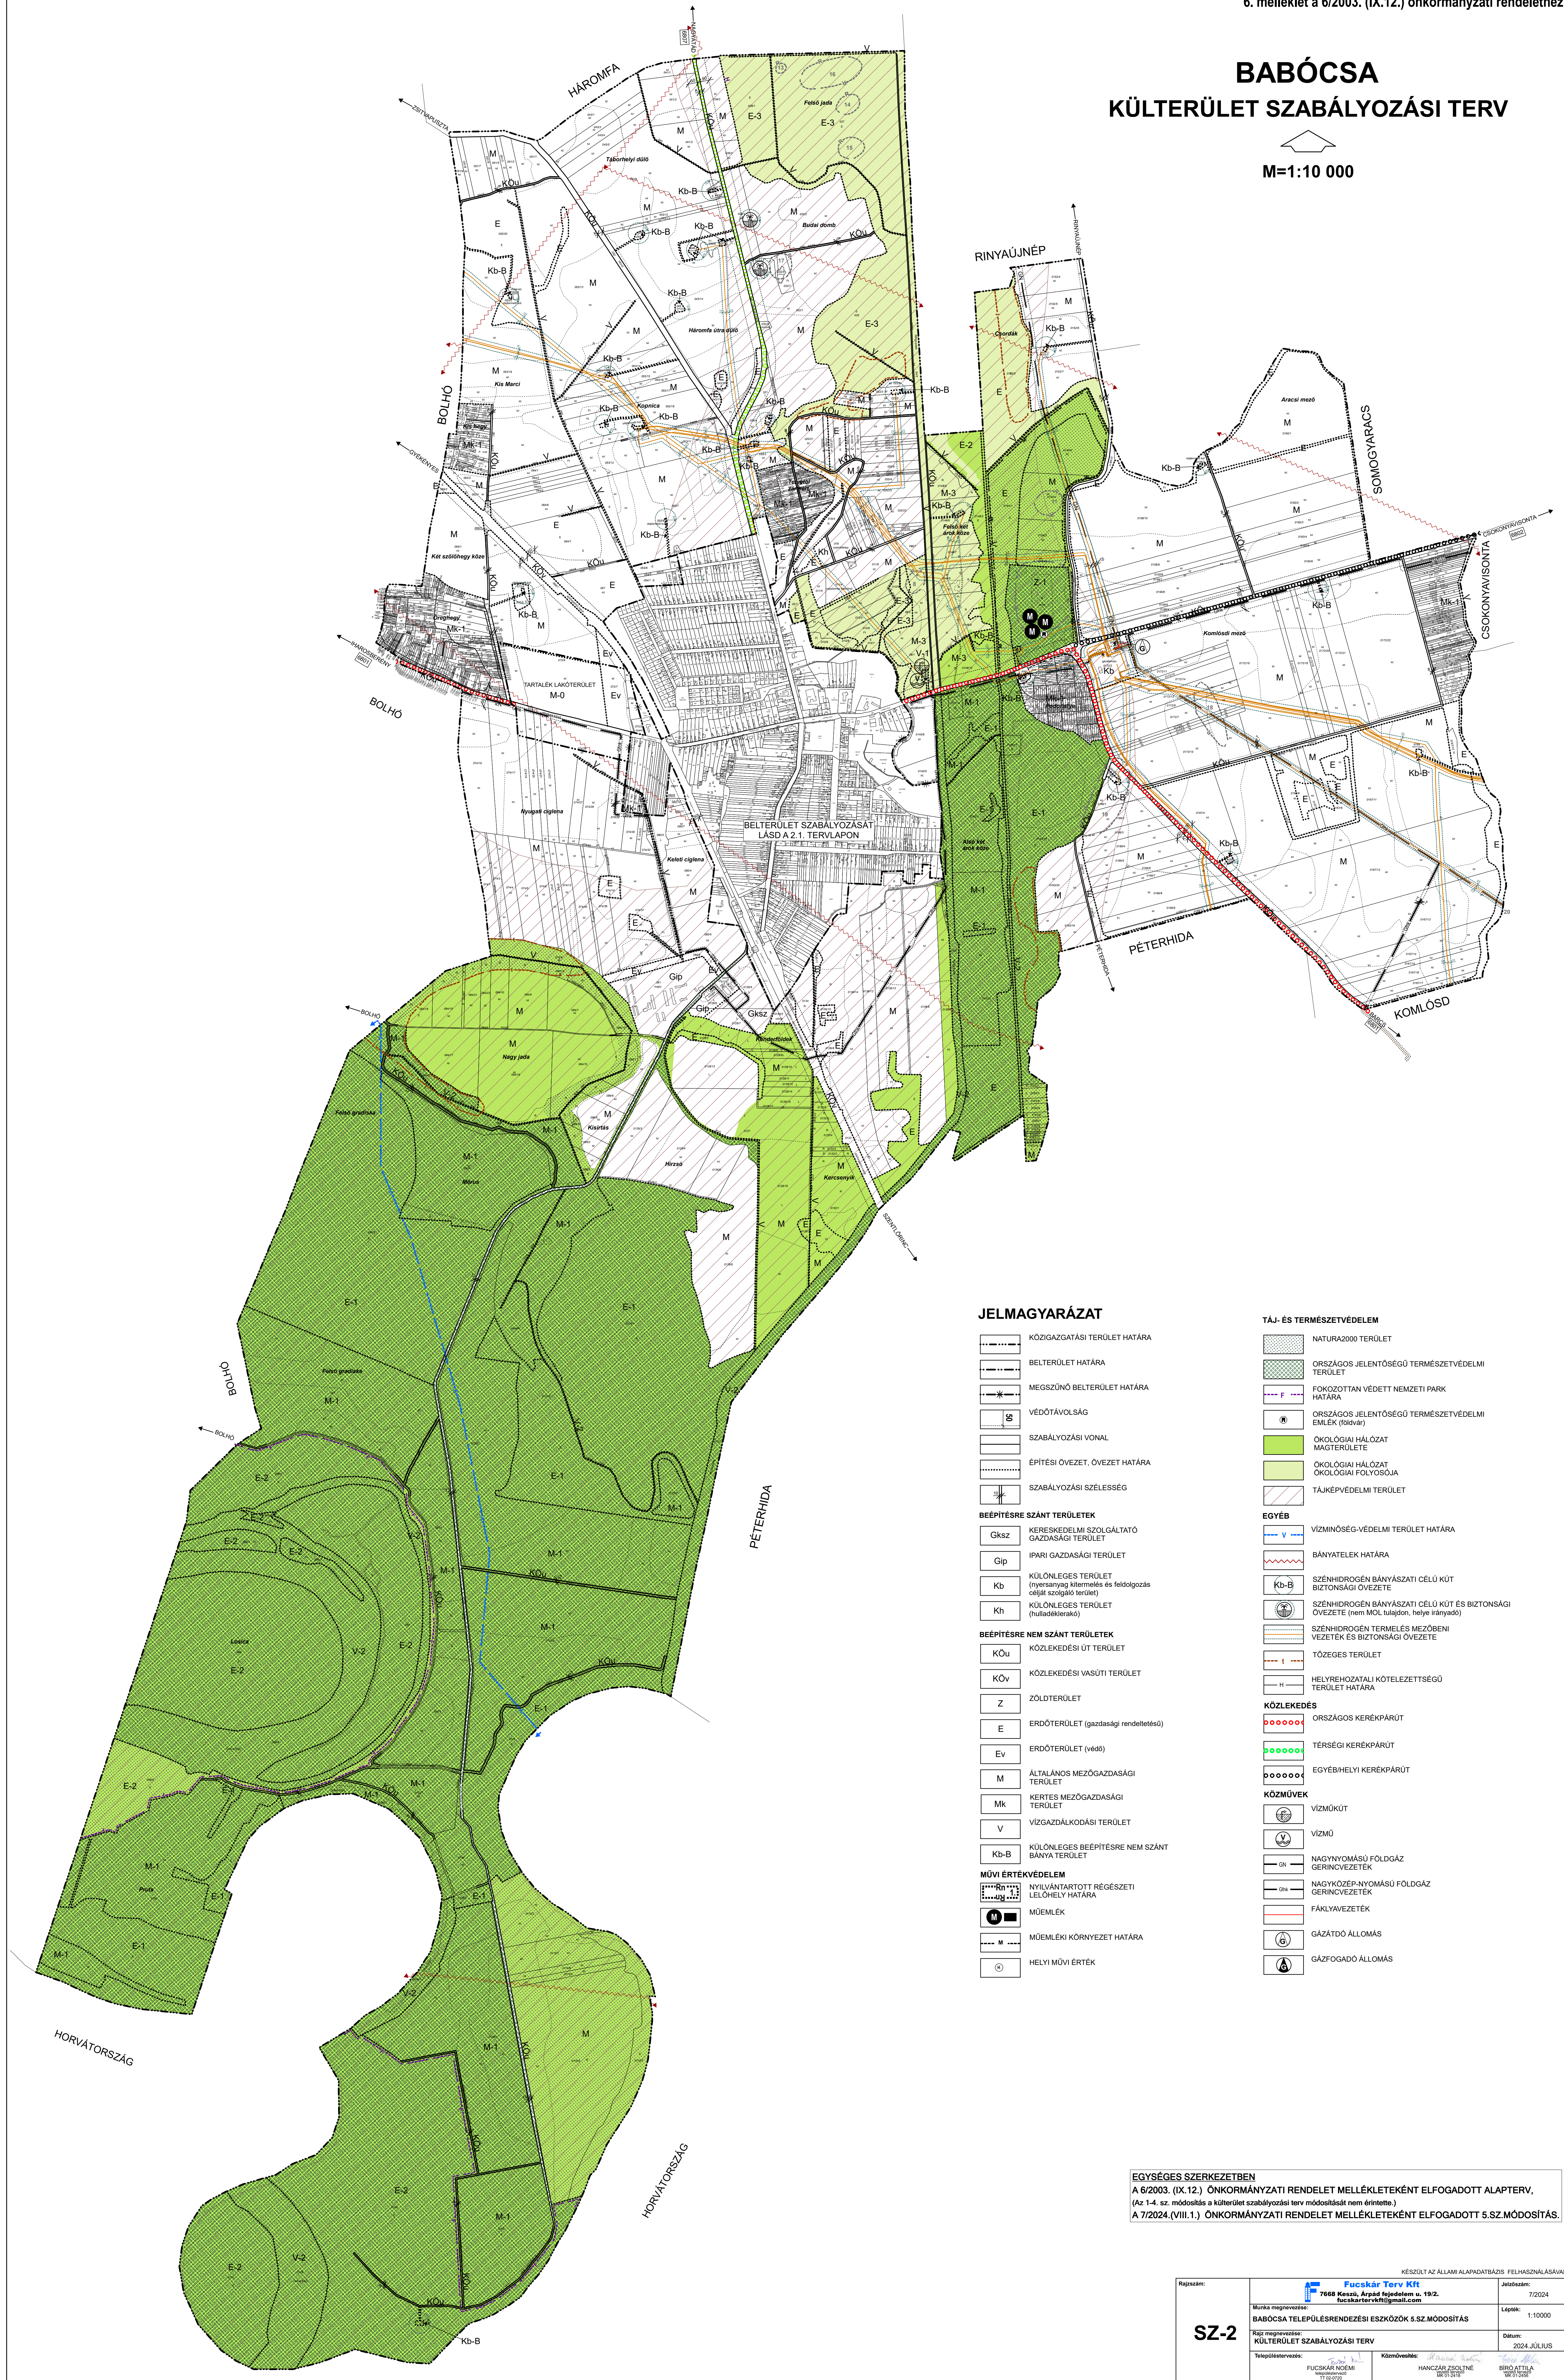

JELMAGYARÁZAT

- KÖZIGAZGATÁSI TERÜLET HATÁRA
- BELTERÜLET HATÁRA
- MEGSZÜNŐ BELTERÜLET HATÁRA
- VÉDŐTÁVOLSÁG
- SZABÁLYOZÁSI VONAL
- ÉPÍTÉSI ÖVEZET, ÖVEZET HATÁRA
- SZABÁLYOZÁSI SZÉLESSÉG
- BÉÉPÍTÉSRE SZÁNT TERÜLETEK
 - Gksz KERESKEDELMI SZOLGÁLTATÓ GAZDASÁGI TERÜLET
 - Gip IPARI GAZDASÁGI TERÜLET
 - Kb KÜLÖNLEGES TERÜLET (nyersanyag kitermelés és feldolgozás célját szolgáló terület)
 - Kh KÜLÖNLEGES TERÜLET (hulladéklerakó)
- BÉÉPÍTÉSRE NEM SZÁNT TERÜLETEK
 - KÖu KÖZLEKEDÉSI ÚT TERÜLET
 - KÖv KÖZLEKEDÉSI VASÚTI TERÜLET
 - Z ZÖLDTERÜLET
 - E ERDŐTERÜLET (gazdasági rendeltetésű)
 - Ev ERDŐTERÜLET (védő)
 - M ÁLTALÁNOS MEZŐGAZDASÁGI TERÜLET
 - Mk KERTES MEZŐGAZDASÁGI TERÜLET
 - V VÍZGAZDÁLKODÁSI TERÜLET
 - Kb-B KÜLÖNLEGES BÉÉPÍTÉSRE NEM SZÁNT BANYA TERÜLET
- MŰVI ÉRTÉKVÉDELME
 - NYILVÁNTARTOTT RÉGÉSZETI LEŐHELY HATÁRA
 - MÖEMLÉK
 - MÖEMLÉKI KÖRNYEZET HATÁRA
 - HELYI MŰVI ÉRTÉK

TÁJ- ÉS TERMÉSZETVÉDELME

- NATURA2000 TERÜLET
- ORSZÁGOS JELENTŐSÉGŰ TERMÉSZETVÉDELMI TERÜLET
- FOKOZOTTAN VEDETT NEMZETI PARK HATÁRA
- ORSZÁGOS JELENTŐSÉGŰ TERMÉSZETVÉDELMI EMLÉK (fokvár)
- ÖKOLÓGIAI HÁLÓZAT MAGTERÜLETE
- ÖKOLÓGIAI HÁLÓZAT ÖKOLÓGIAI FOLYOSÓJA
- TÁJKÉPVÉDELMI TERÜLET
- EGYÉB
 - VÍZMINŐSÉG-VÉDELMI TERÜLET HATÁRA
 - BÁNYATELEK HATÁRA
 - Kb-B SZÉNHIドロゲン BANYASZATI CÉLÚ KÚT BIZTONSÁGI ÖVEZETE
 - Kb-B SZÉNHIドロゲン BANYASZATI CÉLÚ KÚT ÉS BIZTONSÁGI ÖVEZETE (nem MOL tulajdon, helye társad.)
 - SZÉNHIドロゲン TERMELÉS MEZŐBENI VEZETÉK ÉS BIZTONSÁGI ÖVEZETE
 - TÖZEGES TERÜLET
 - HELYREHOZATÁLI KÖTELEZETTSÉGŰ TERÜLET HATÁRA
- KÖZLEKEDÉS
 - ORSZÁGOS KERÉKPÁRÚT
 - TÉRSÉGI KERÉKPÁRÚT
 - EGYÉBHELYI KERÉKPÁRÚT
- KÖZMŰVEK
 - VÍZMŰKÚT
 - VÍZMŰ
 - NAGYNYOMÁSÚ FÖLDGÁZ GERINCVEZETÉK
 - NAGYKÖZÉP-NYOMÁS FÖLDGÁZ GERINCVEZETÉK
 - FAKLYAVEZETÉK
 - GÁZTÁDÓ ÁLLOMÁS
 - GÁZFOGADÓ ÁLLOMÁS

EGYSÉGES SZERKEZETBEN
A 6/2003. (IX.12.) ÖNKORMÁNYZATI RENDELET MELLÉKLETEKÉNT ELFOGADOTT ALAPTERV,
(Az 1-4. sz. módosítás a külterület szabályozási terv módosítását nem érintette).
A 7/2024. (VIII.1.) ÖNKORMÁNYZATI RENDELET MELLÉKLETEKÉNT ELFOGADOTT 5.SZ.MÓDOSÍTÁS.

KÉSZÜLT AZ ÁLLAMI ALAPADATBÁZIS FELHASZNÁLÁSÁVAL			
Rajzszám:	Fucskár Terv Kft 7668 Keszthely, Árpád fejedelem u. 19/B. fucskartervkft@gmail.com	Jelzőszám:	7/2024
Munka megnevezése:	BABÓCSA TELEPÜLÉSTERVEZÉSI ESZKÖZÖK 5.SZ.MÓDOSÍTÁS	Lépték:	1:10000
Adat megnevezése:	KÜLTERÜLET SZABÁLYOZÁSI TERV	Dátum:	2024.JULIUS
Településtervező:	FUCSKÁR NÓRMI tervező T/06-4750	Készítők:	HANCZÁR ZSÓLTNE MK 01.247 BÍRÓ ATTILA MK 01.248