
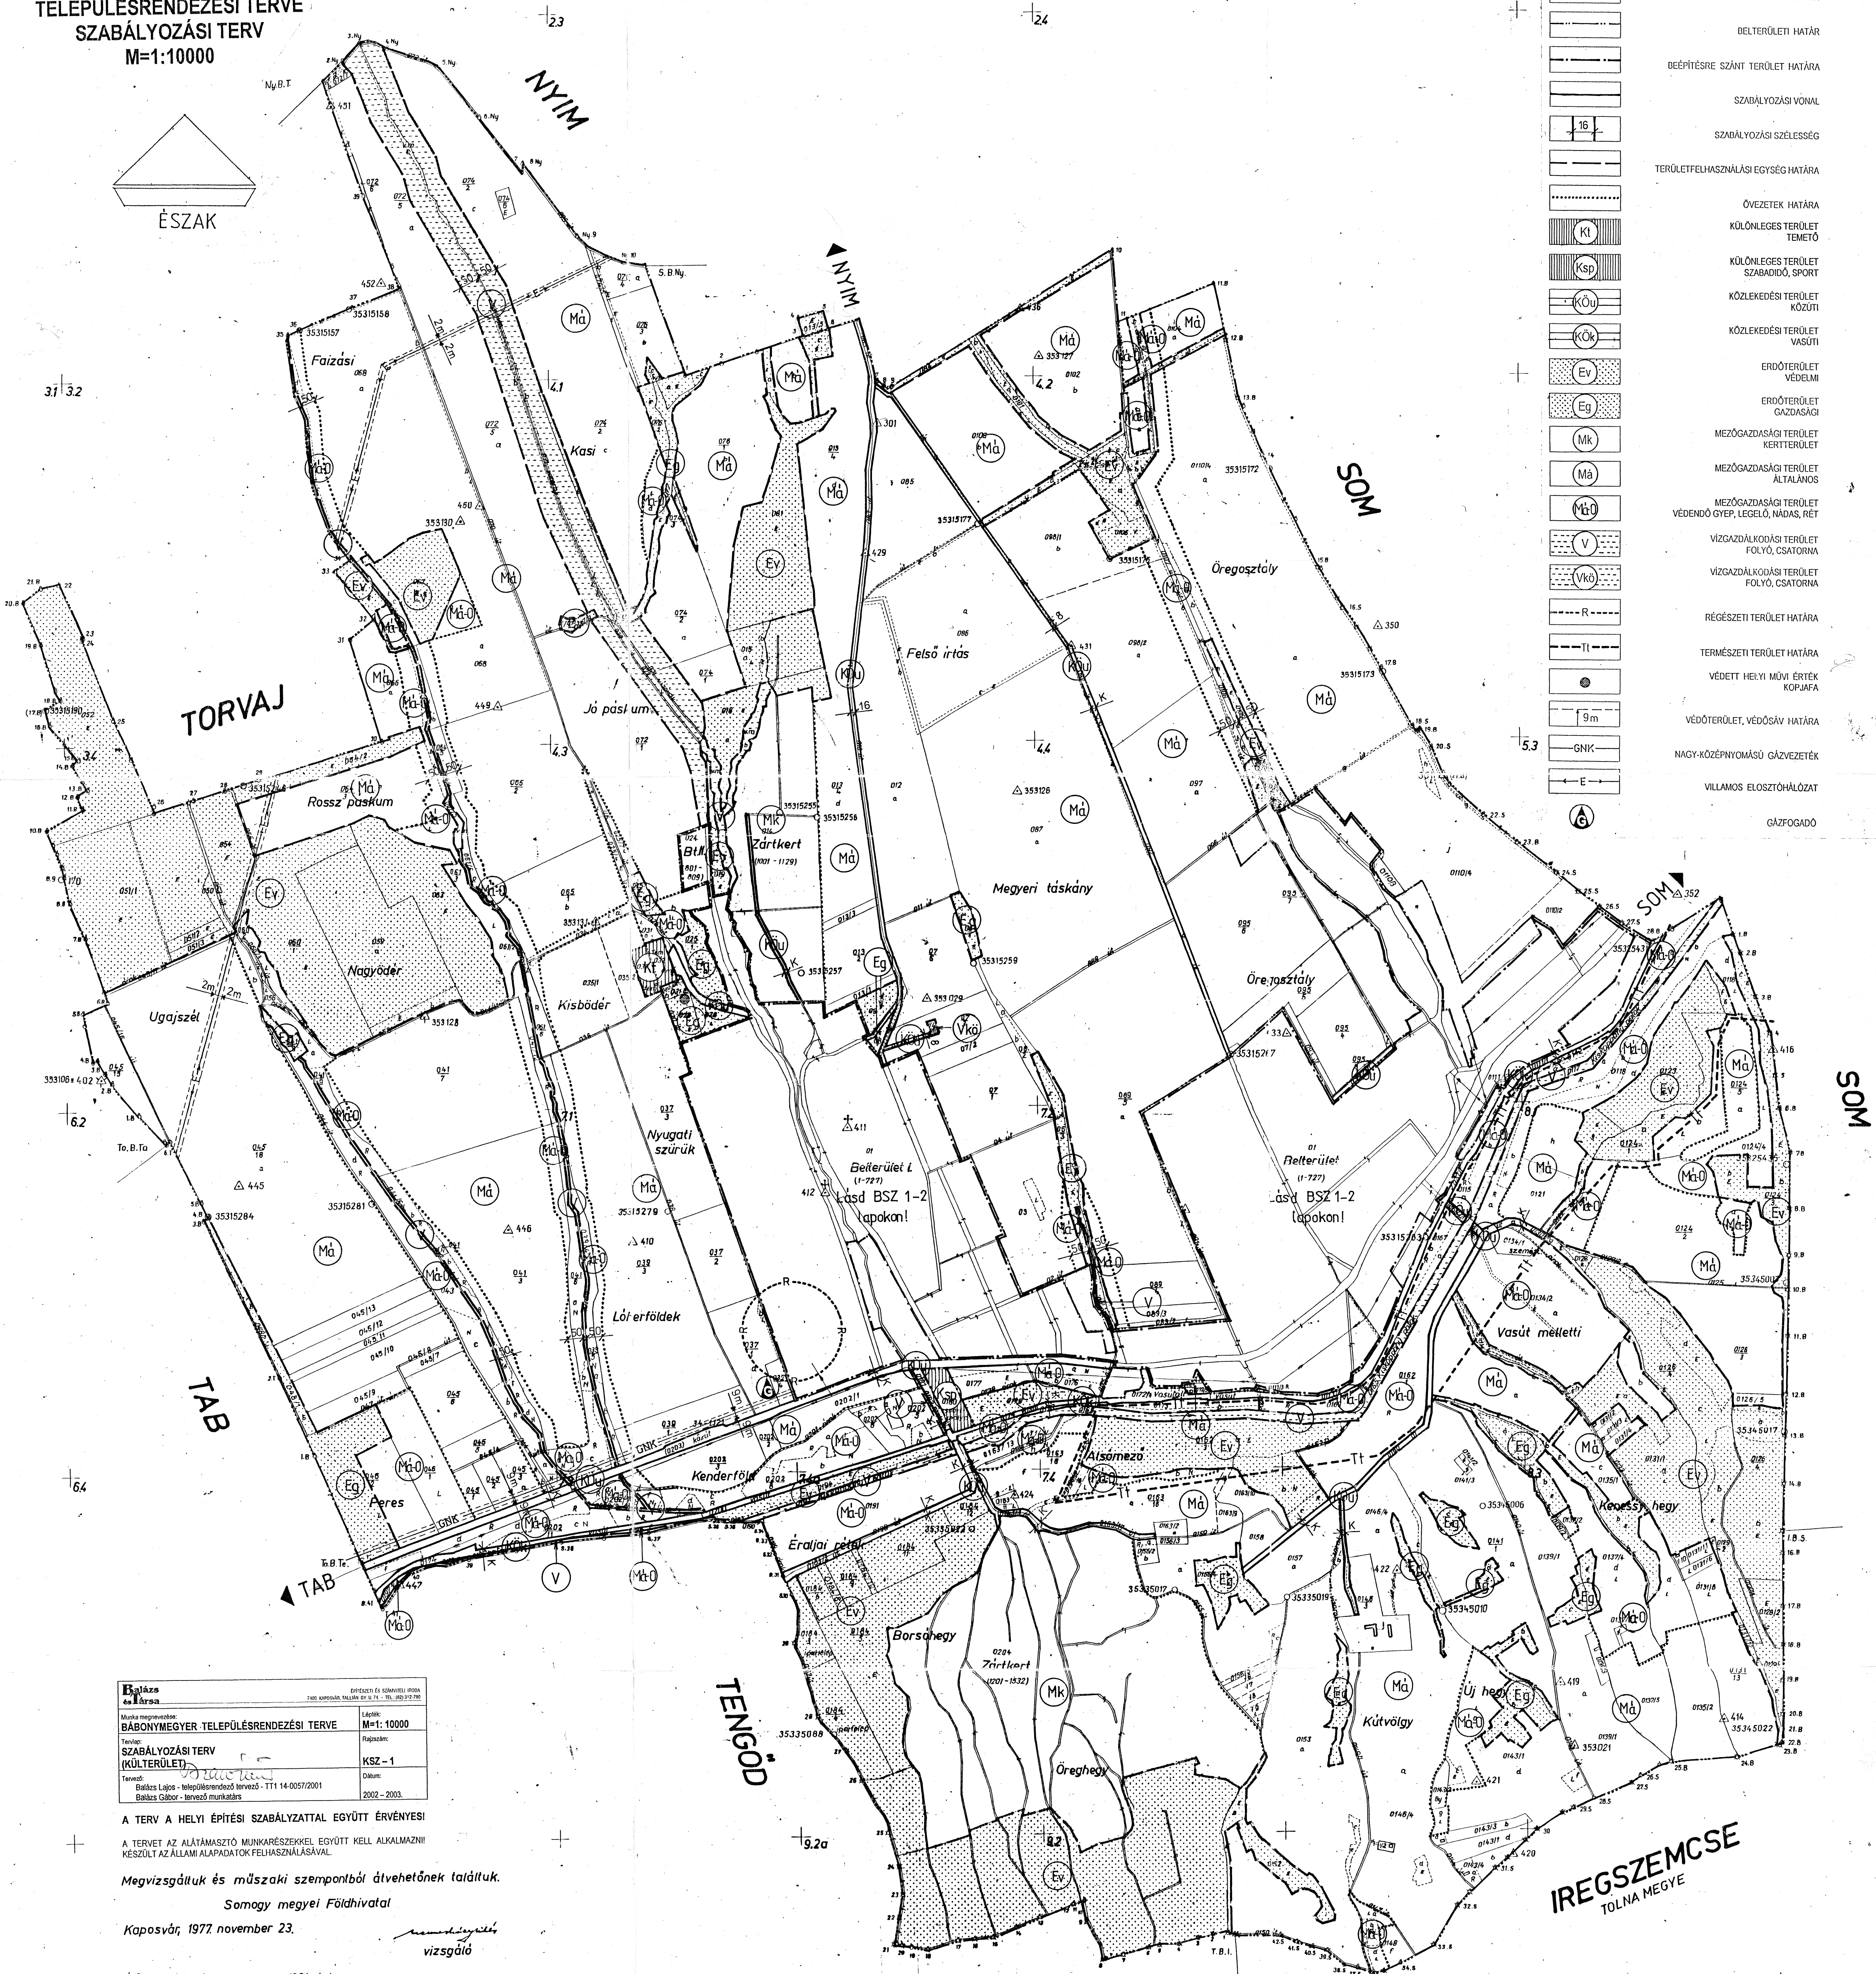


BÁBONYMEGYER
TELEPÜLÉSRENDÉZÉSI TERVE
SZABÁLYOZÁSI TERV
M=1:10000

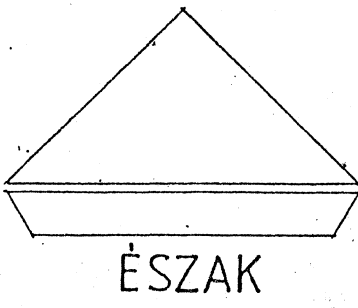

JELMAGYARÁZAT

- KÖZIGAZGATÁSI HATÁR
- DELTERÜLETI HATÁR
- BEÉPÍTÉSRE SZÁNT TERÜLET HATÁRA
- SZABÁLYOZÁSI VONAL
- SZABÁLYOZÁSI SZÉLESSÉG
- TERÜLETFELHASZNÁLÁSI EGYSÉG HATÁRA
- ÖVEZETEK HATÁRA
- KÜLÖNLEGES TERÜLET TEMETŐ
- KÜLÖNLEGES TERÜLET SZABADIÓ, SPORT
- KÖZLEKEDÉSI TERÜLET KÖZUTI
- KÖZLEKEDÉSI TERÜLET VASÚTI
- ERDŐTERÜLET VÉDELMI
- ERDŐTERÜLET GAZDASÁGI
- MEZŐGAZDASÁGI TERÜLET KERTTERÜLET
- MEZŐGAZDASÁGI TERÜLET ÁLTALANOS
- MEZŐGAZDASÁGI TERÜLET VÉDENDŐ GYEP, LEGELŐ, NÁDAS, RÉT
- VÍZGAZDÁLKODÁSI TERÜLET FOLYÓ, CSATORNA
- VÍZGAZDÁLKODÁSI TERÜLET FOLYÓ, CSATORNA
- RÉGÉSZETI TERÜLET HATÁRA
- TERMÉSZETI TERÜLET HATÁRA
- VEDETT HELYI MŰVI ÉRTÉK KÖRNYETE
- VEDŐTERÜLET, VÉDŐSÁV HATÁRA
- NAGY-KÖZÉPNYOMÁSÚ GÁZVEZETÉK
- VILLAMOS ELOSZTÓHÁLÓZAT
- GÁZFOGADÓ

Bábonymégyer	ÉPÍTÉSI ÉS SZABÁLYOZÁSI TERV
Működési megnevezés:	M=1:10000
Terület:	Rajzszám:
SZABÁLYOZÁSI TERV (KÜLTERÜLET)	KSZ-1
Tervező:	Dátum:
Bálos Lajos - településrendező tervező - T11 14-0057/2001	2002 - 2003.
Bálos Gábor - tervező munkatárs	

A TERV A HELYI ÉPÍTÉSI SZABÁLYZATTAL EGYÜTT ÉRVÉNYESI

A TERVET AZ ALÁTÁMASZTÓ MUNKARÉSZEKSEL EGYÜTT KELL ALKALMAZNI! KESZÜLT AZ ÁLLAMI ALAPADATOK FELHASZNÁLÁSÁVAL.

Megvizsgáltuk és műszaki szempontból átvehetőknek találtuk.

Somogy megyei Földhivatal

Kaposvár, 1977 november 23.

Időközi változások átvezetve 1991. évben.
2000. évben.
2002. évben.

IREGSZEMCSE
TOLNA MEGYE